



Legenda  
Demolir

**PLANTA DE COBERTUA (DEMOLIR)**  
ESC:1 : 150

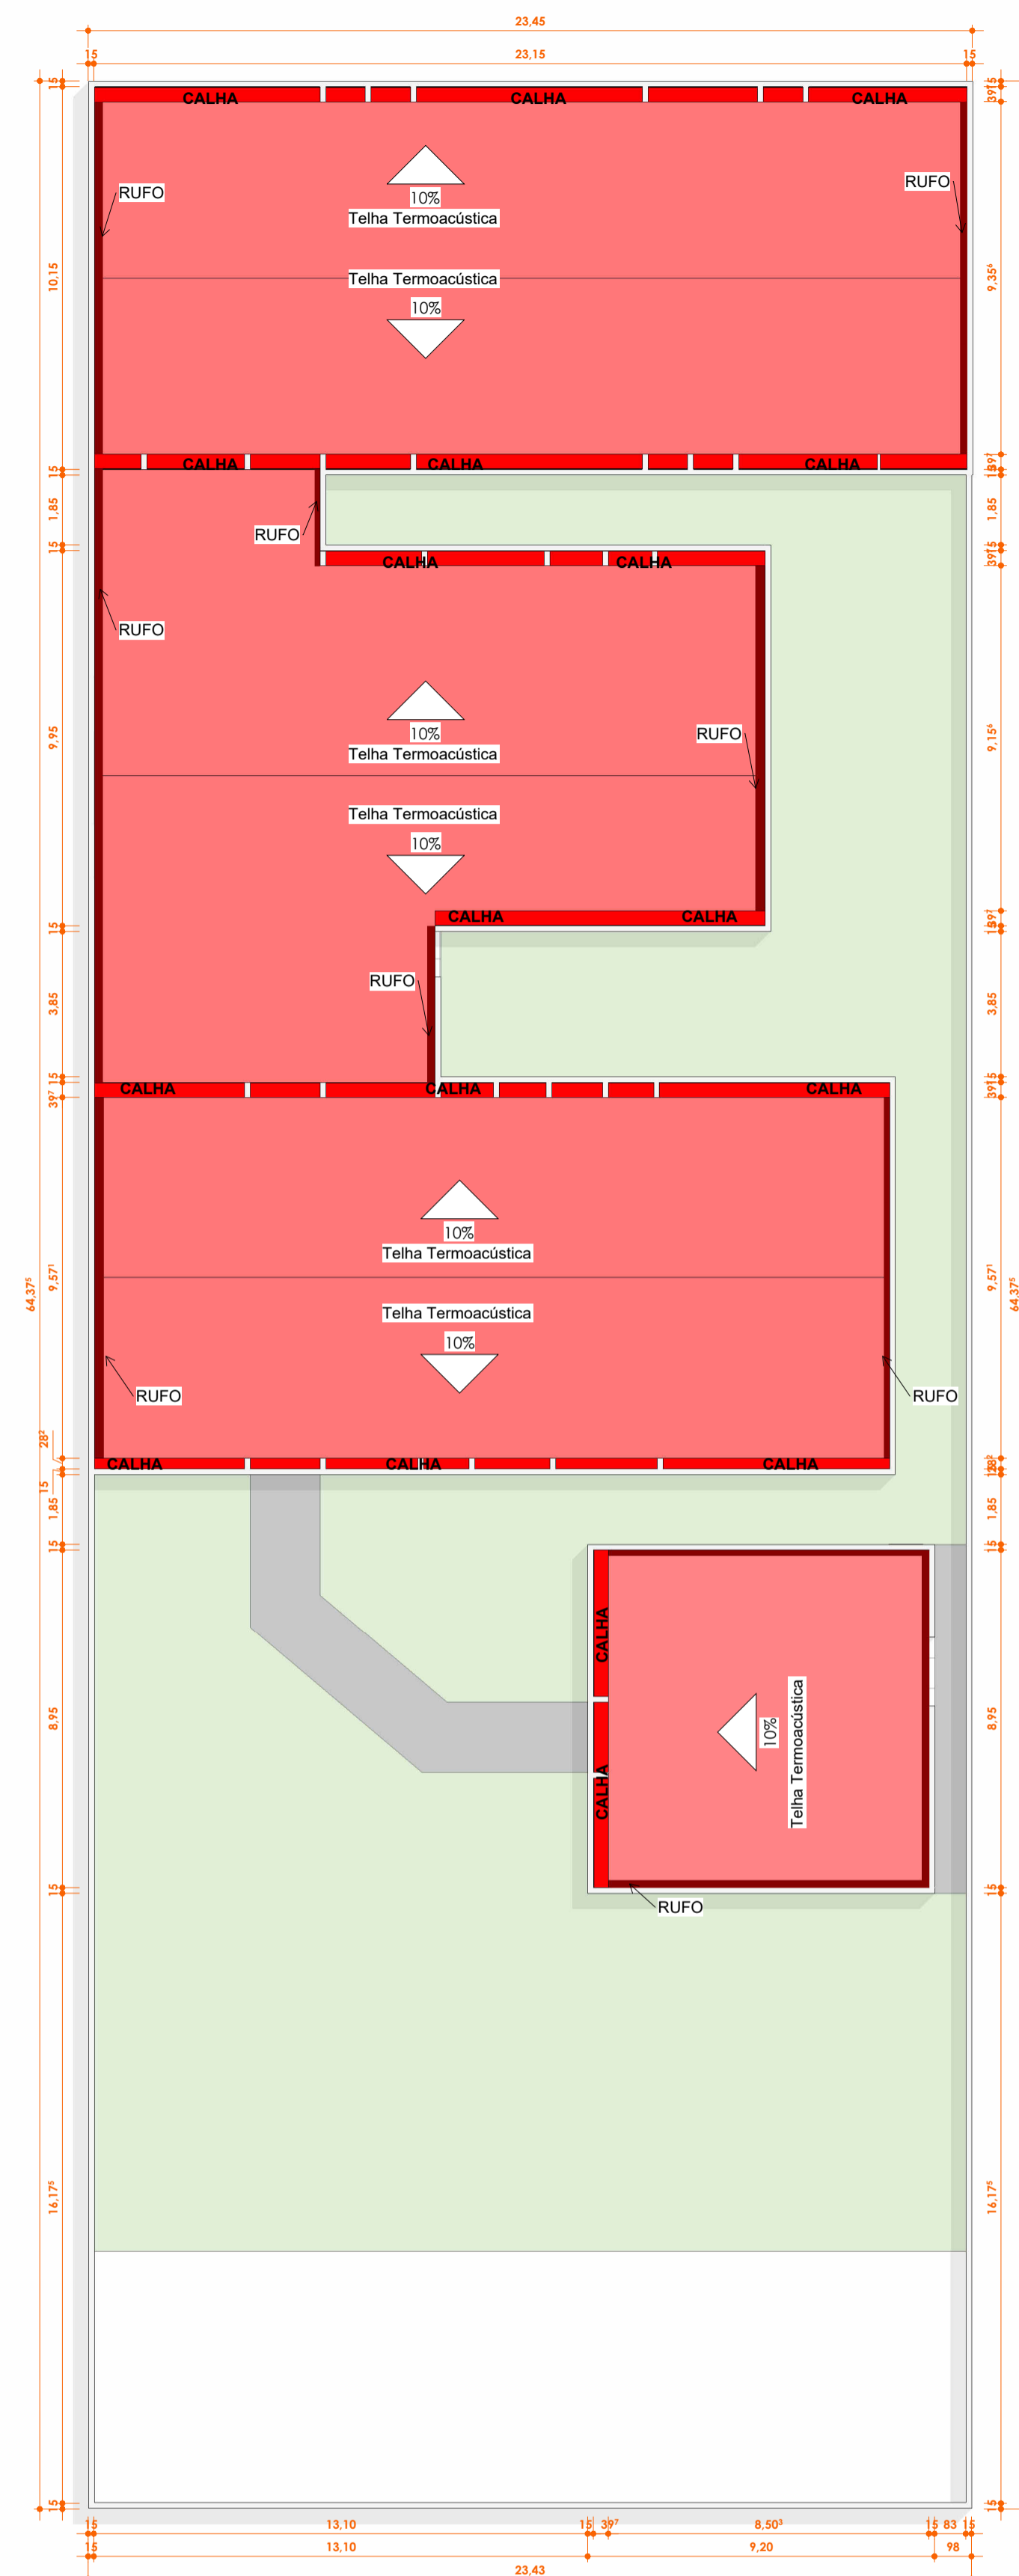

Legenda  
Construir

**PLANTA DE COBERTUA (CONSTRUIR)**  
ESC:1 : 150

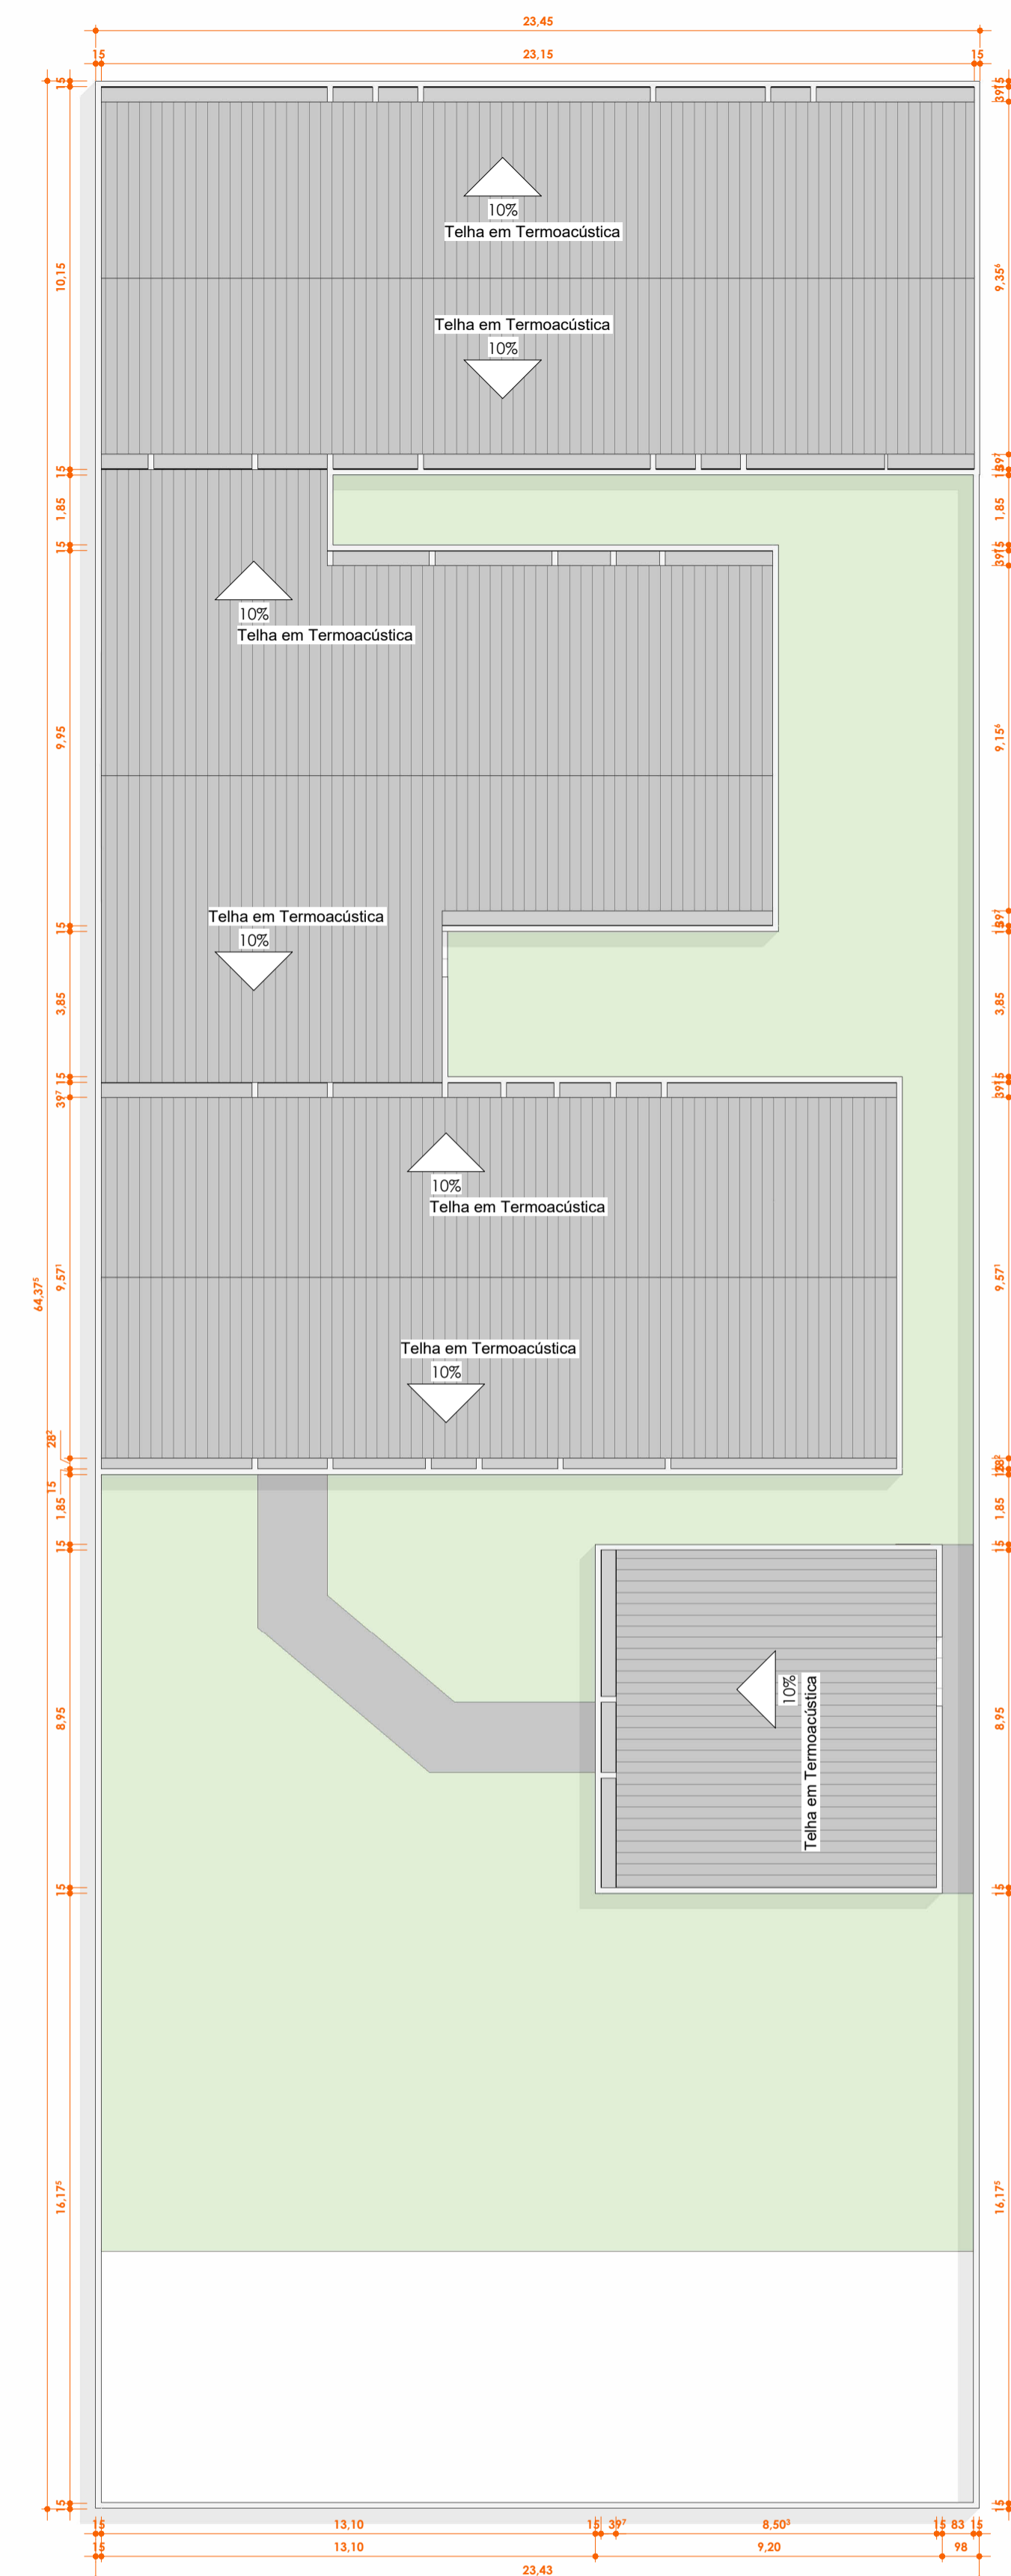

**PLANTA DE COBERTUA E LOCAÇÃO**  
ESC:1 : 150

**NOTAS:**

- O Abrigo de Resíduos será executado conforme as exigências da RDC 222/2018
- Em todos os depósitos de resíduos, será aplicado revestimento cerâmico no piso, paredes internas e tetos, possibilitando a lavagem adequada dos mesmos.
- O sistema de Climatização, será conforme NBR 7256/2022
- Não haverá preparo de alimentos na copa.
- Todos os Materiais de Revestimentos (piso, parede e teto), serão lisos, laváveis e com índice de absorção menor que 4% e resistentes a produtos químicos.
- O armário do DML é exclusivo para guarda de material de limpeza
- O piso em Granitina será resinado.
- Não serão realizados procedimentos invasivos que necessitem anestesia geral, apenas anestesia local para pequenos procedimentos ambulatoriais.

NOTA: Todas as Portas de correr terão trilho somente na parte superior .

**OBS:**  
-Edifício existente/adaptado

PORTAS					
Código	Largura	Altura	Material	Tipo	Quantidade
PA02	0,60	2,00	Porta de Alumínio uma folha	Giro Simples	3
PM01	0,80	2,10	Porta de Madeira - uma folha	Giro Simples	39
PM02	0,90	2,10	Porta de Madeira - uma folha	Giro Simples	24
PM03	1,00	2,10	Porta de Madeira uma folha	Giro Simples	2
PV01	2,50	2,10	Porta de Vidro - duas folhas	Correr	1
PV07	0,70	2,10	Porta de Madeira - uma folha	Correr	31

**Legenda Revestimentos:**

- 1 Piso em Granitina
- 1 Paredes pintadas na cor branca com tinta Epóxi lavável
- 2 Paredes com Porcelanato Polido 40x40 na cor Branca
- 1 Teto em Laje pintada com tinta Epóxi na cor Branca
- 2 Teto em Forro de Gesso acartonado RU com Pintura Epóxi

EQUB.	DESCRIÇÃO
MB01	Cadeira longarina 3
MB02	Cadeiras de trabalho tipo
MB03	Cadeira simples com
MB04	Cadeira enconsto
MB05	Banco de
MB06	Mesa de trabalho
MB07	Mesa para refeições
MB08	Mesa para refeições
MB09	Bancada com cuba em
MB10	Mesa de
MB11	Mesa auxiliar em
MB12	Lixeira c/ acionamento por
MB13	Armário para
MB14	vestiário
MB15	Armário para Mat. de
MB16	Cadeira pl coleta com
MB17	Bracadeira
EQ01	Computad
EQ02	Cadeira
EQ03	Ginecológica
EQ04	Equipamento de
EQ05	Descarte de
	Canetas
	g

Valide a assinatura deste documento em <https://cezarina.megasoftware.com.br>

APROVAÇÃO:

---

**MUNICÍPIO DE CEZARINA**  
Fundu Municipal de Saúde - CNPJ: 08.678.243/0001-95

ÁREA:  
ÁREA DO TERRENO: 1.800,00 m²  
ÁREA CONSTRUÍDA: 789,10 m²

PROPRIETÁRIO:

**Daniela Cristina da Silva**  
Secretária Municipal de Saúde  
CPF: 011.598.901-37

AP & RT:

**Arley Rhielly Ramos de Godoi**  
Arquiteto e Urbanista  
CAU: A1216210

**PREFEITURA DE CEZARINA**

**ARQUITETURA HOSPITALAR**

TIPOLOGIA: Projeto de Arquitetura para adequação do Hospital Municipal

ENDEREÇO: Avenida Luis Cardoso de Almeida, Quadra 10, Lotes 1-5, s/n - Centro - Cezarina - Go

DISCIPLINA: **ARQUITETURA**

CONTEÚDO:  
-Planta Demolir  
-Planta Construir  
-Planta de Cobertura

-Tabelas  
-Legendas  
-Notas

ESCALA	DESENHO	DATA	FOLHA	PROJETO Nº:
INDICADA	Rhielly Ramos 62 98234-7510	Novembro 2025	<b>2/2</b>	2515