PLANTA BAIXA – LEVANTAMENTO DE ILUMINAÇÃO E PONTOS DE FORÇA
ESC: 1:75

LEGENDAS

- 20W – Fluorescente tubolar 20W
- 30W – Lampada Bulbo LED 30W
- Interruptor simples
- Tomada media h=110cm
- Tomada alta h=190cm
- Tomada baixa h=30cm
- Tomada para Chuveiro
- Caixa de Distribuição Geral
- Caixa de telefones
- Quadro de Distribuição

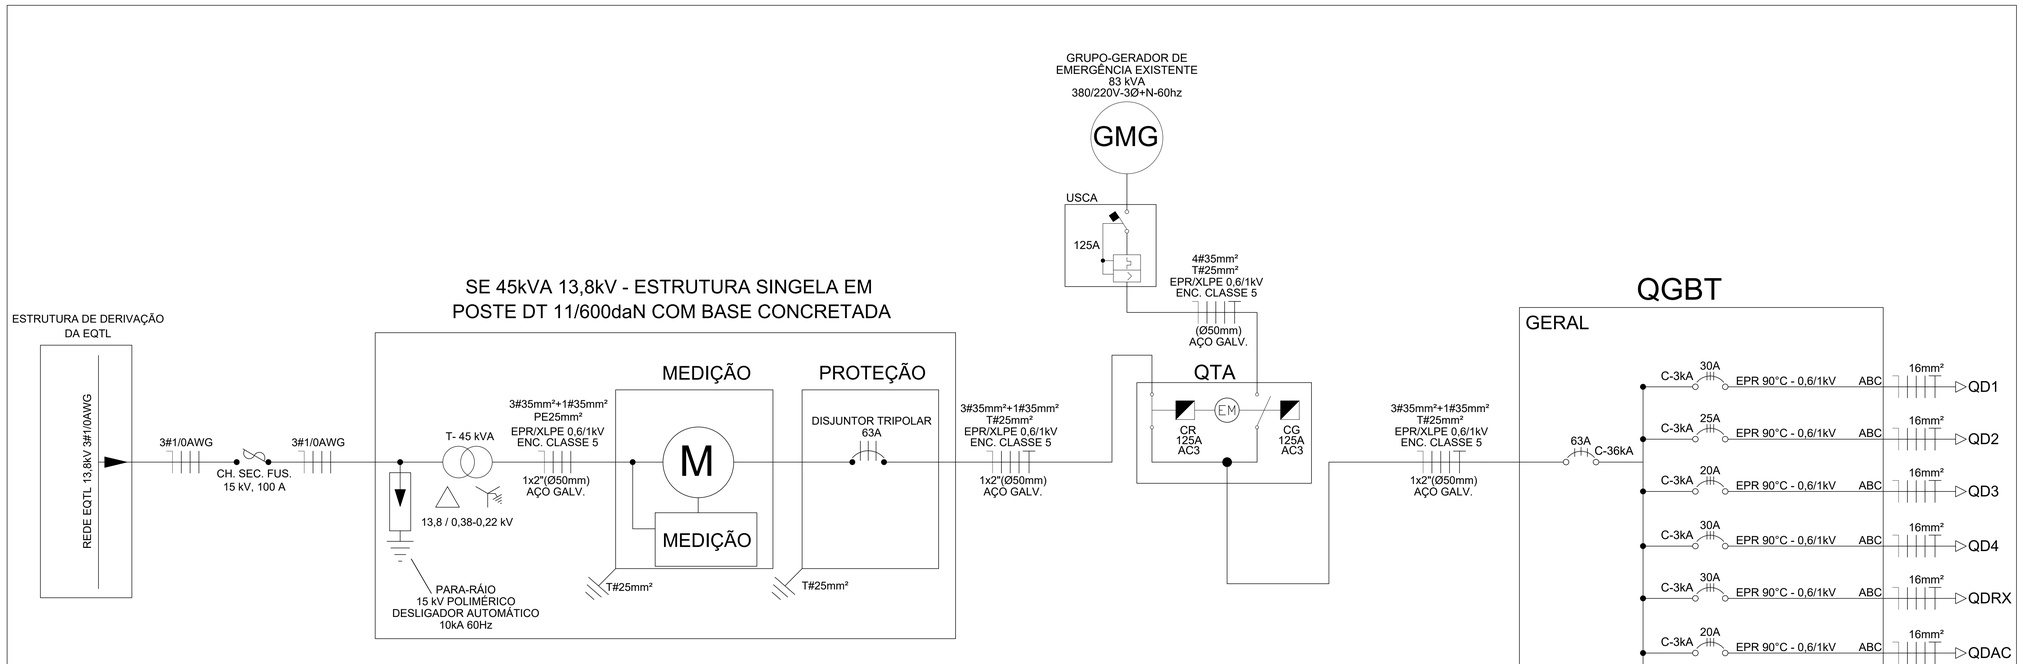

DIAGRAMA UNIFILAR DA INSTALAÇÃO
S/ESC

APROVAÇÃO

DATA	REVISÃO	DESCRIÇÃO
16/02/2026	00	Emissão Inicial

REVISÕES

PROJETOS DE ENGENHARIA

CONTEÚDO
Planta baixa - Levantamento de iluminação e pontos de força
Diagrama Unifilar e Legenda

PRANCHA 01/01

ASSINATURAS

Proprietário: FUNDO MUNICIPAL DE SAÚDE DE CEZARINA
CNPJ: 08.678.243/0001-95

VITOR A S MARTINS PROJETOS DE ENGENHARIA CONSULTO:15990850001701
Assinado de forma digital por VITOR A S MARTINS PROJETOS DE ENGENHARIA
CONSULTO:15990850001701
Dados: 2026.02.16 15:44:36 -03'00'

Autor do Levantamento: VM PROJETOS DE ENGENHARIA
CNPJ: 51.959.085/0001-70
Vitor Augusto S. Martins
Eng° Elétricista e Eng° de Segurança do Trabalho
CREA: 1015503158ID-GO

TIPO: LEVANTAMENTO
FASE PROJETO: LEVANTAMENTO
REVISÃO: 00
ESCALA: INDICADA
DATA: 16/02/2026
ARQUIVO CAD: RM_LEVANTAMENTO_ELÉTRICO_HOSPITAL_CEZARINA_15120

ENDEREÇO DA OBRA:
Avenida Luiz Candido de Almeida, Qd. 10, Lote 1-5, S/N, Centro
Cezarina - Goiás, CEP: 76.195-000

DIMENSÃO DA FOLHA: A0

CONTATOS: (62) 9 9985-4237
vitor@vmprojetosdeengenharia.eng.br
ENDEREÇO: Av. França, Qd. 07, Lt. 04, Sala 3, Nº 103
Setor Oeste - Goiânia - GO

A.R.T Nº 1020260050360

DIREITOS RESERVADOS - LEI FEDERAL 9610 (19/02/1998)
A REPRODUÇÃO OU EXECUÇÃO TOTAL OU PARCIAL DESTE PROJETO, SEM PRÉVIA AUTORIZAÇÃO, SUJEITA SEU AUTOR ÀS MEDIDAS LEGAIS CABÍVEIS.

ASSINADO DIGITALMENTE POR GLORIA VIEIRA FRANCO JUNIOR EM 04/05/2026 AS 14:19:25
Valide a assinatura deste documento em https://assinatura.megasoftware.com.br/validadeassinatura/ com o código: 57.126.