



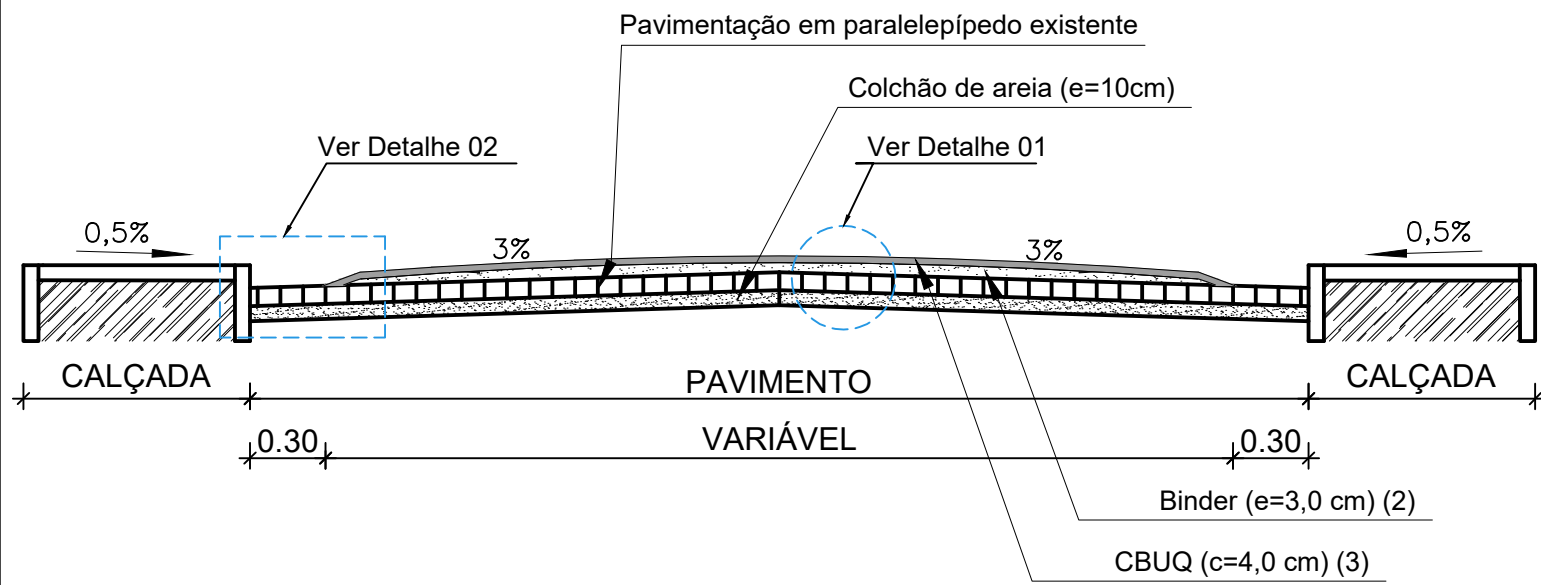


ST 01

1 SEÇÃO TRANSVERSAL 01
ESCALA:1:50

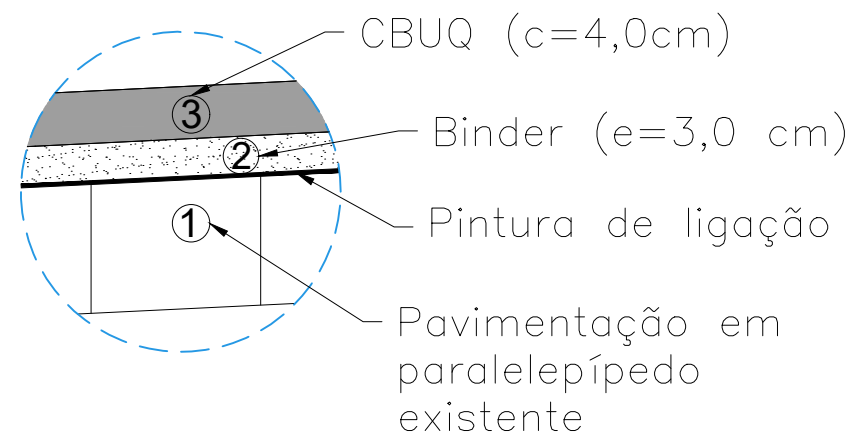

2 DETALHE 01
S/ ESCALA

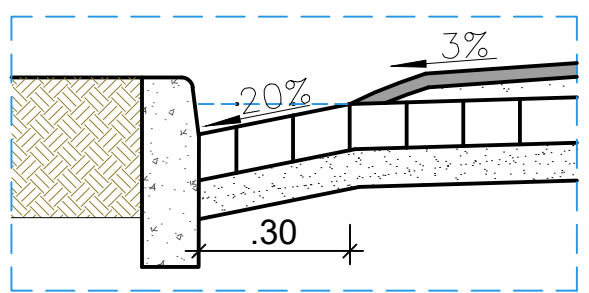

3 DETALHE 02
S/ ESCALA

PROPRIETÁRIO: PREFEITURA MUNICIPAL DE AREIAL/PB
ARNALDO DIAS DE ALMEIDA NETO:01056207426
Assinado de forma digital por ARNALDO DIAS DE ALMEIDA NETO:01056207426
Dados: 2026.09.23 12:05:21 -03'00'

CNPJ/CPF: 08.701.062/0001-32
CARLOS HENRIQUE PEREIRA
BALBINO:04540871447
Assinado de forma digital por CARLOS HENRIQUE PEREIRA BALBINO:04540871447
Dados: 2026.09.25 11:31:24 -03'00'

RESP. TÉCNICO: ARNALDO DIAS DE ALMEIDA NETO
CREA: 160032038-4



Av. D. Pedro I, 776, Empresarial Claudino
Salas 202 | 203 | 204, João Pessoa - PB / Brasil.
(83) 3508-7005 | planoconsultoriaeprojetos@gmail.com

OBRA:
PAVIMENTAÇÃO ASFÁLTICA NO MUNICÍPIO DE AREIAL/PB

ENDEREÇO:
AREIAL/PB

DESENHO:
1) SEÇÃO TRANSVERSAL
2) DETALHE 01
3) DETALHE 02


ESCALA:
1/50
-
-

REVISÃO
01
DATA
setembro 26
CONVÊNIO
937671

FOLHAS:
06/06

GERÊNCIA E COORDENAÇÃO:
PATRÍCIA RÊGO DE OLIVEIRA
GERENTE BIM E DE PROCESSOS
AMANDA DIANA JACOB CASTOR
GERENTE DE PROJETOS
COORDENADOR(A) DE INFRAESTRUTURA
SANDRA JANIELLE G. DE OLIVEIRA
COORDENADOR(A) DE ORÇAMENTO
COMPATIBILIZAÇÕES

EQUIPE TÉCNICA:
HEDVIGES MITZI S. DE ARAUJO
COLABORADOR (A) - MODELADOR:
PEDRO LUCAS O. ACIOLE DA SILVA
COLABORADOR (A) - MODELADOR:
COLABORADOR (A) - MODELADOR:
COLABORADOR (A) - MODELADOR:

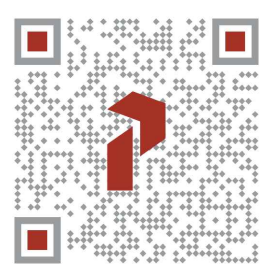

NOMENCLATURA DA FOLHA:
6.ARE-PAV-2022-DET-R01-V00

PAVIMENTAÇÃO