


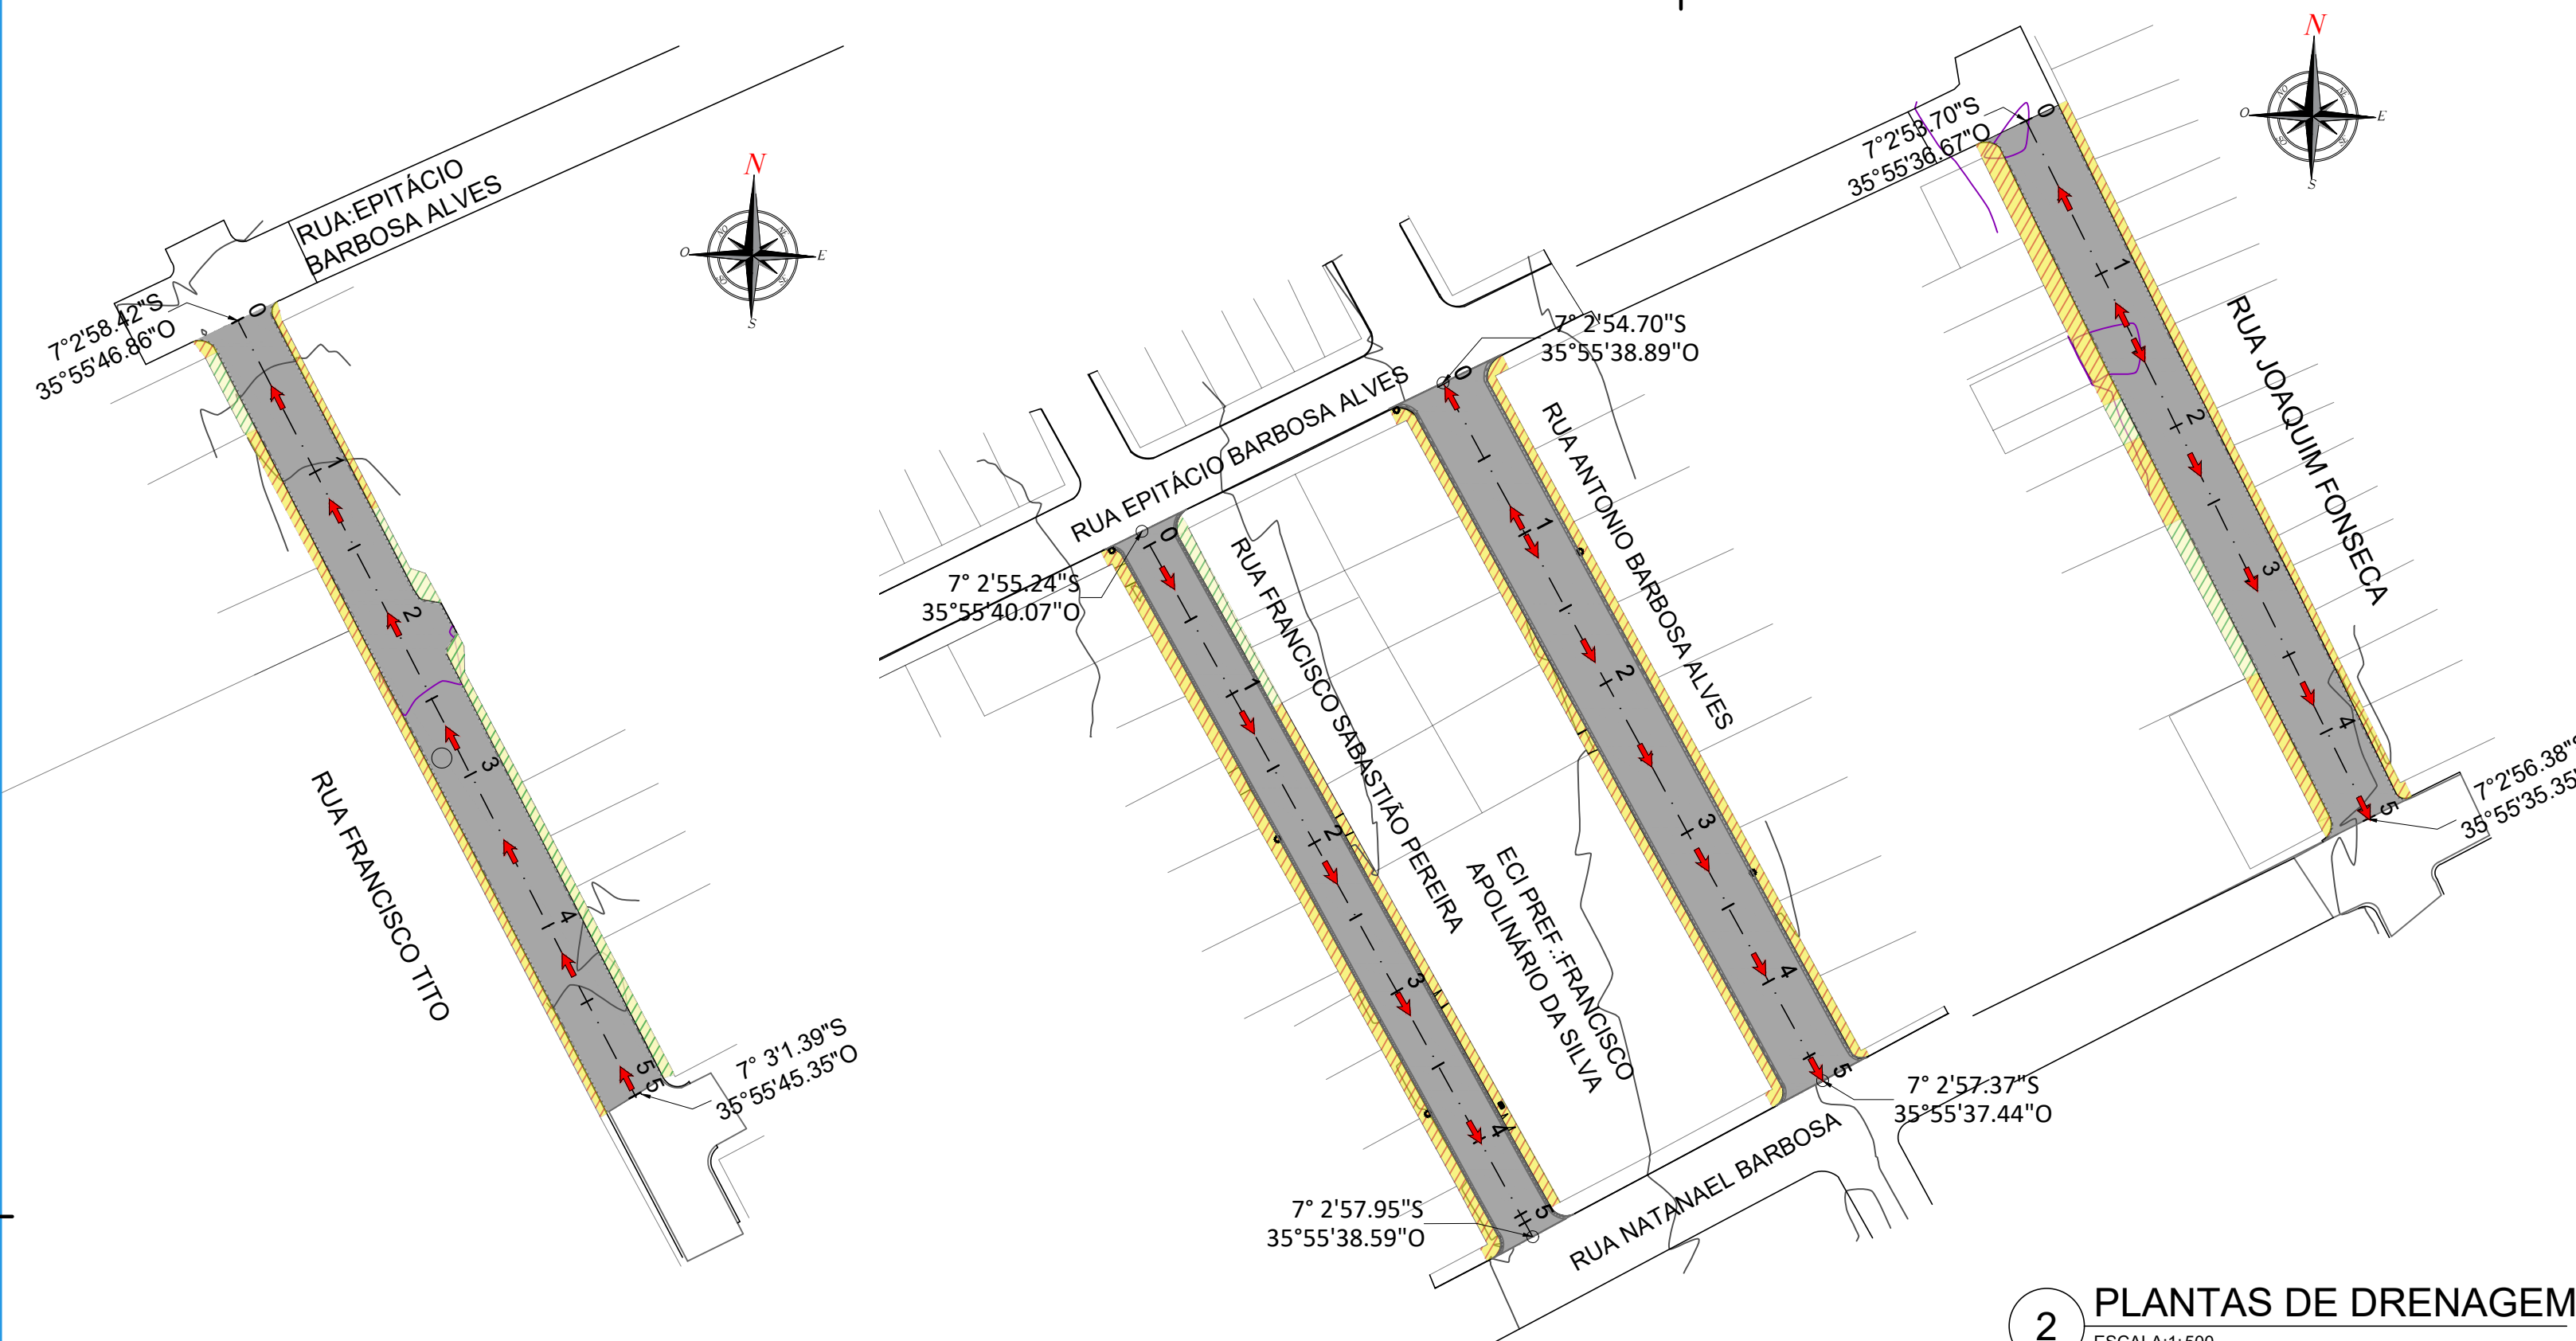

2 PLANTAS DE DRENAGEM
ESCALA:1:500



4 BACIAS DE CONTRIBUIÇÃO
ESCALA:1:350

LEGENDA

—

MEIO-FIO

PAVIMENTAÇÃO EM CBUQ

PASSEIO EXISTENTE

PASSEIO A SER EXECUTADO PELA PREFEITURA MUNICIPAL

EDIFICAÇÕES

EIXO DA VIA

CURVA MESTRE

CURVA INTERMEDIÁRIA

SENTIDO DE ESCOAMENTO

BACIA DE CONTRIBUIÇÃO

PROPRIETÁRIO: PREFEITURA MUNICIPAL DE AREIAL
ARNALDO DIAS DE ALMEIDA NETO
NETO:01056207426
RESP. TÉCNICO: ARNALDO DIAS DE ALMEIDA NETO

CNPJ/CPF: 08.701.062/0001-32
CARLOS HENRIQUE PEREIRA
BALBINO:04540871447
CREA: 160032038-4

PLANO

Consultoria e Projetos

Av. D. Pedro I, 776, Empresarial Claudino
Salas 202 | 203 | 204, João Pessoa - PB / Brasil.
(83) 3508-7005 | planoconsultoriaeprojetos@gmail.com

OBRA:

PAVIMENTAÇÃO ASFÁLTICA NO MUNICÍPIO DE AREIAL/PB

ENDEREÇO:

AREIAL/PB

DESENHO:

1) PLASNTAS DE DRENAGEM
2) BACIAS DE CONTRIBUIÇÃO

ESCALA:

1/500
1/350

REVISÃO

01

DATA

setembro 26

CONVÊNIO

937671

FOLHAS:

01/01

GERÊNCIA E COORDENAÇÃO:

PATRICIA RÉGO DE OLIVEIRA
GERENTE GERAL E COORDENADORA
AMANDA DIANDA JACOB CASTOR
GERENTE DE PROJETOS

EQUIPE TÉCNICA:

HEDVIGES MITZI S. DE ARAUJO
COORDENADORA DE PROJETOS
PEDRO LUCAS O. ACIOLE DA SILVA
COLABORADOR (A) - MODELAGEM
SANDRA JÂNIELLE G. DE OLIVEIRA
COORDENADORA DE INFRAESTRUTURA
COORDENADORA DE ORÇAMENTO
COLABORADOR (A) - MODELAGEM

COMPRATILHAÇÕES

NOMENCLATURA DA FOLHA:

1.ARE-PAV-2022-DRE-R01-V00

DRENAGEM