



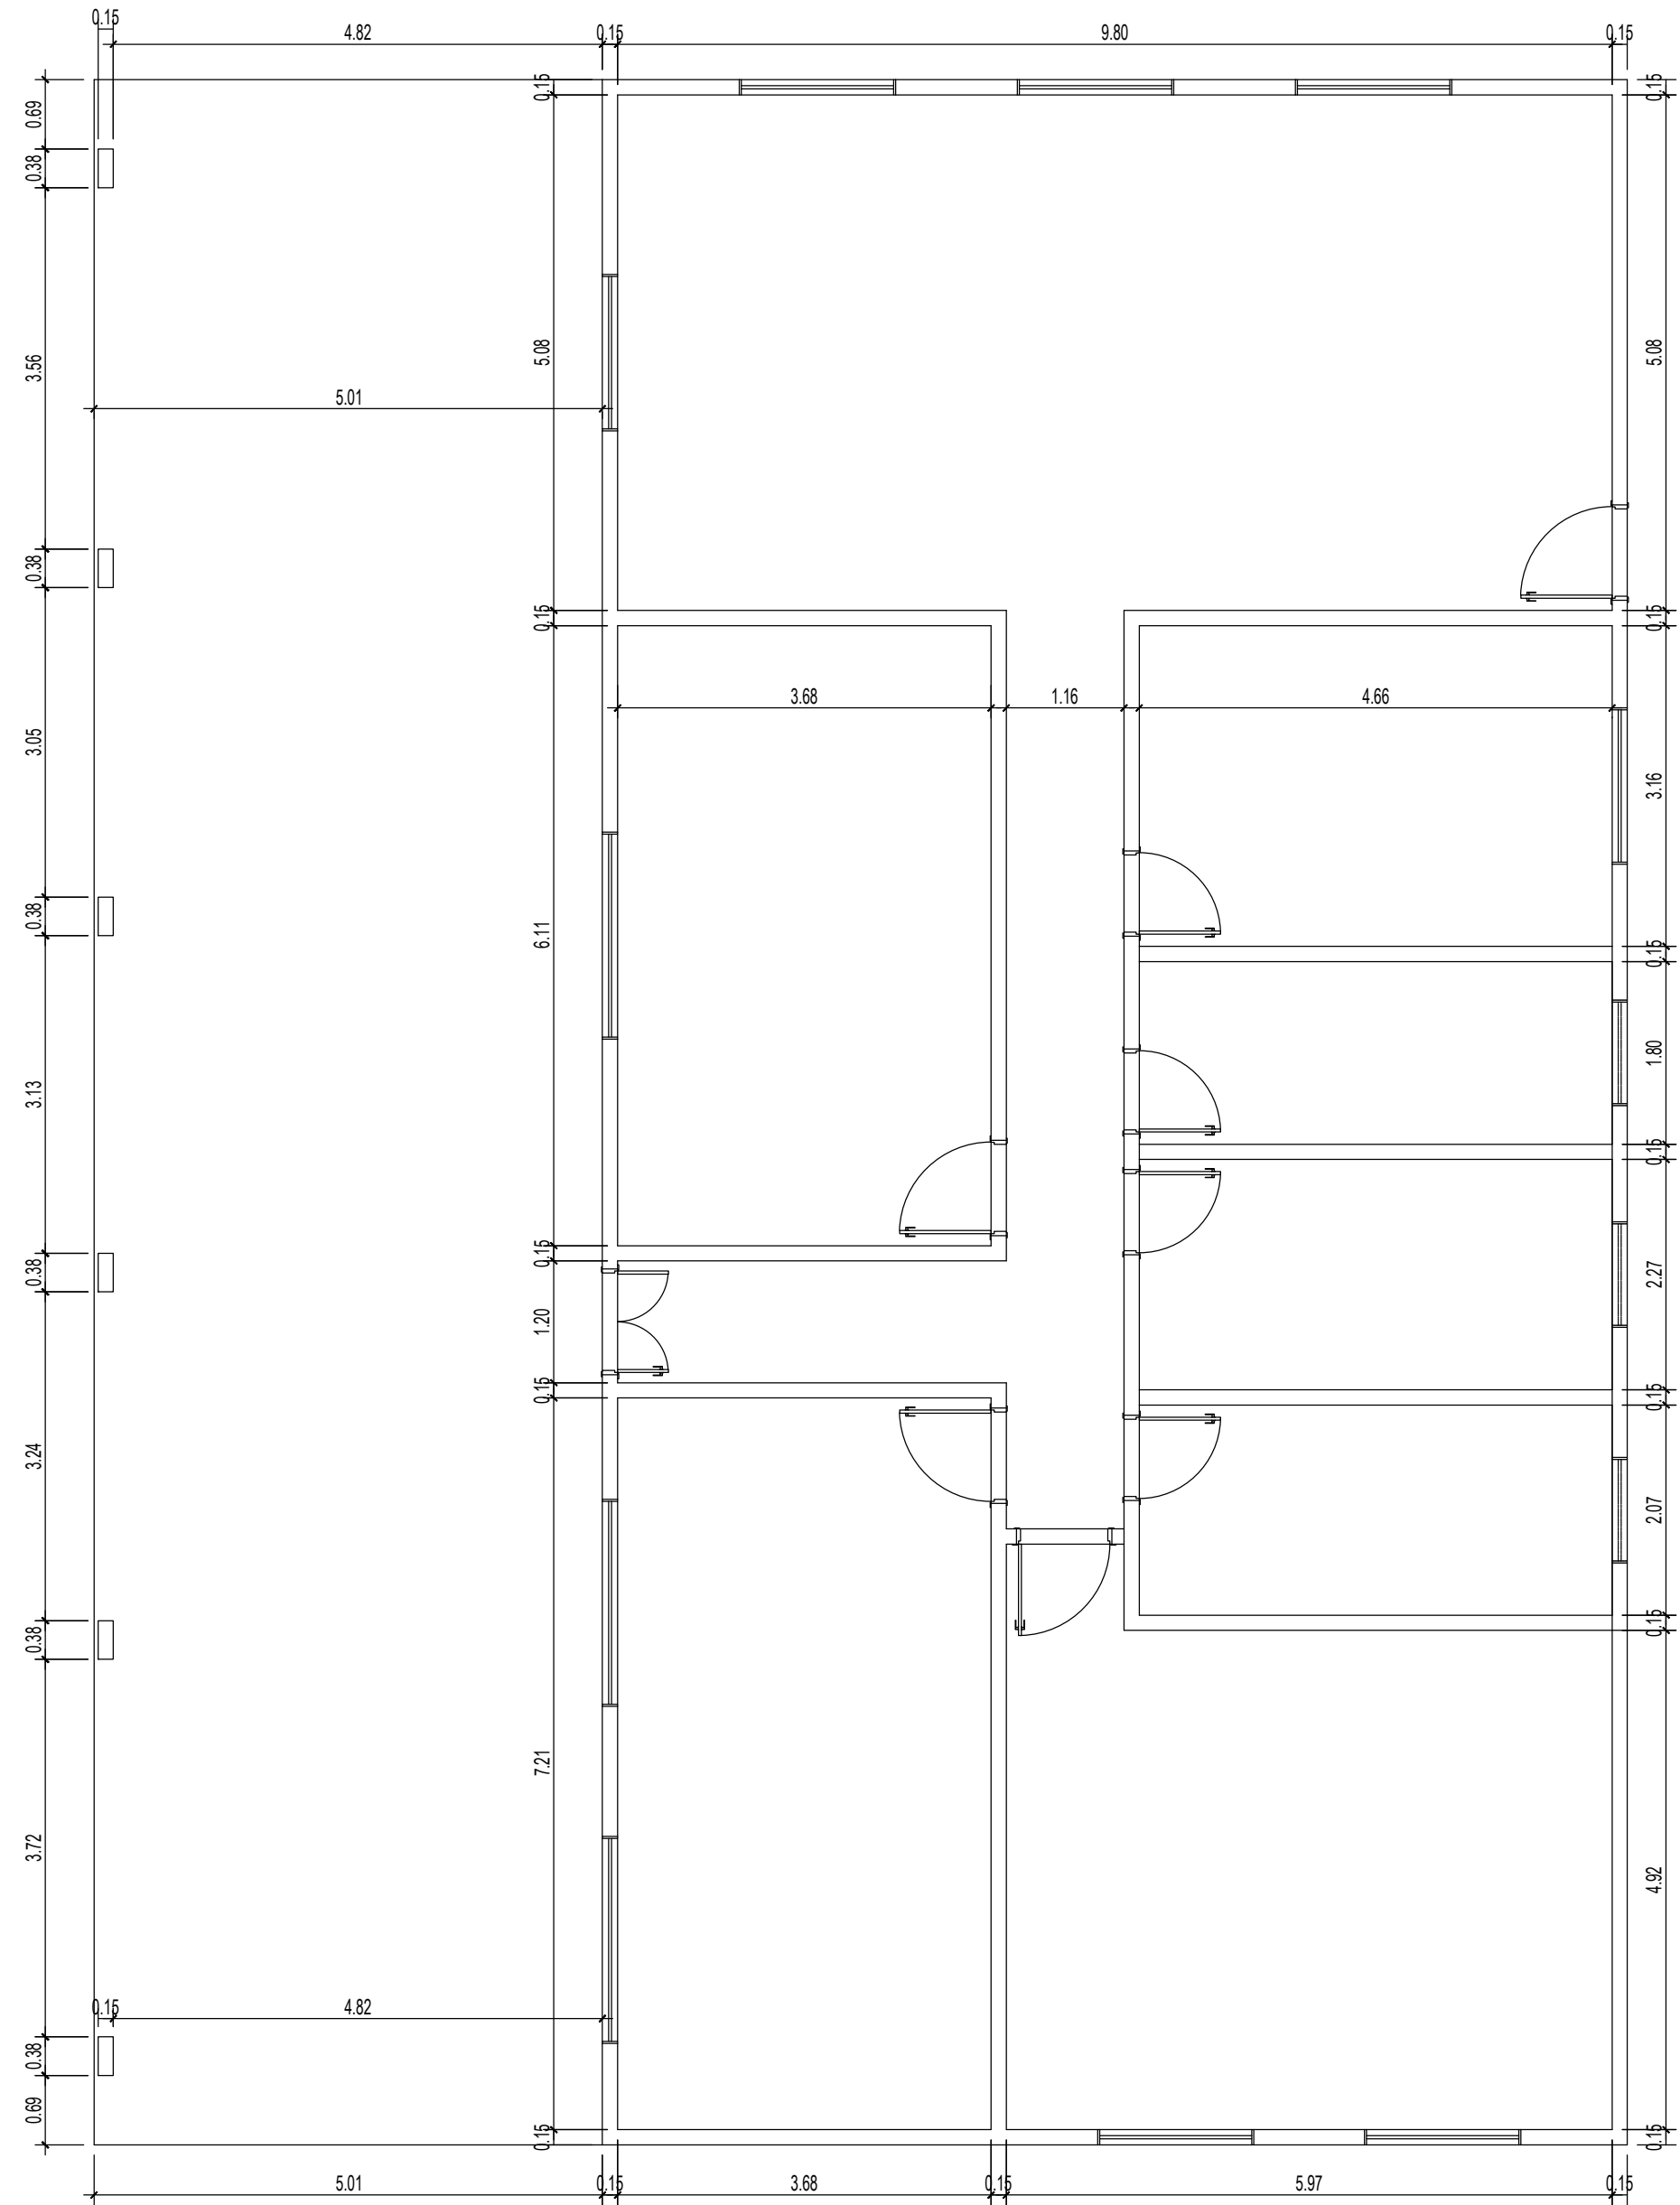


PLANTA BAIXA – EXISTENTE
ESC.: 1:100

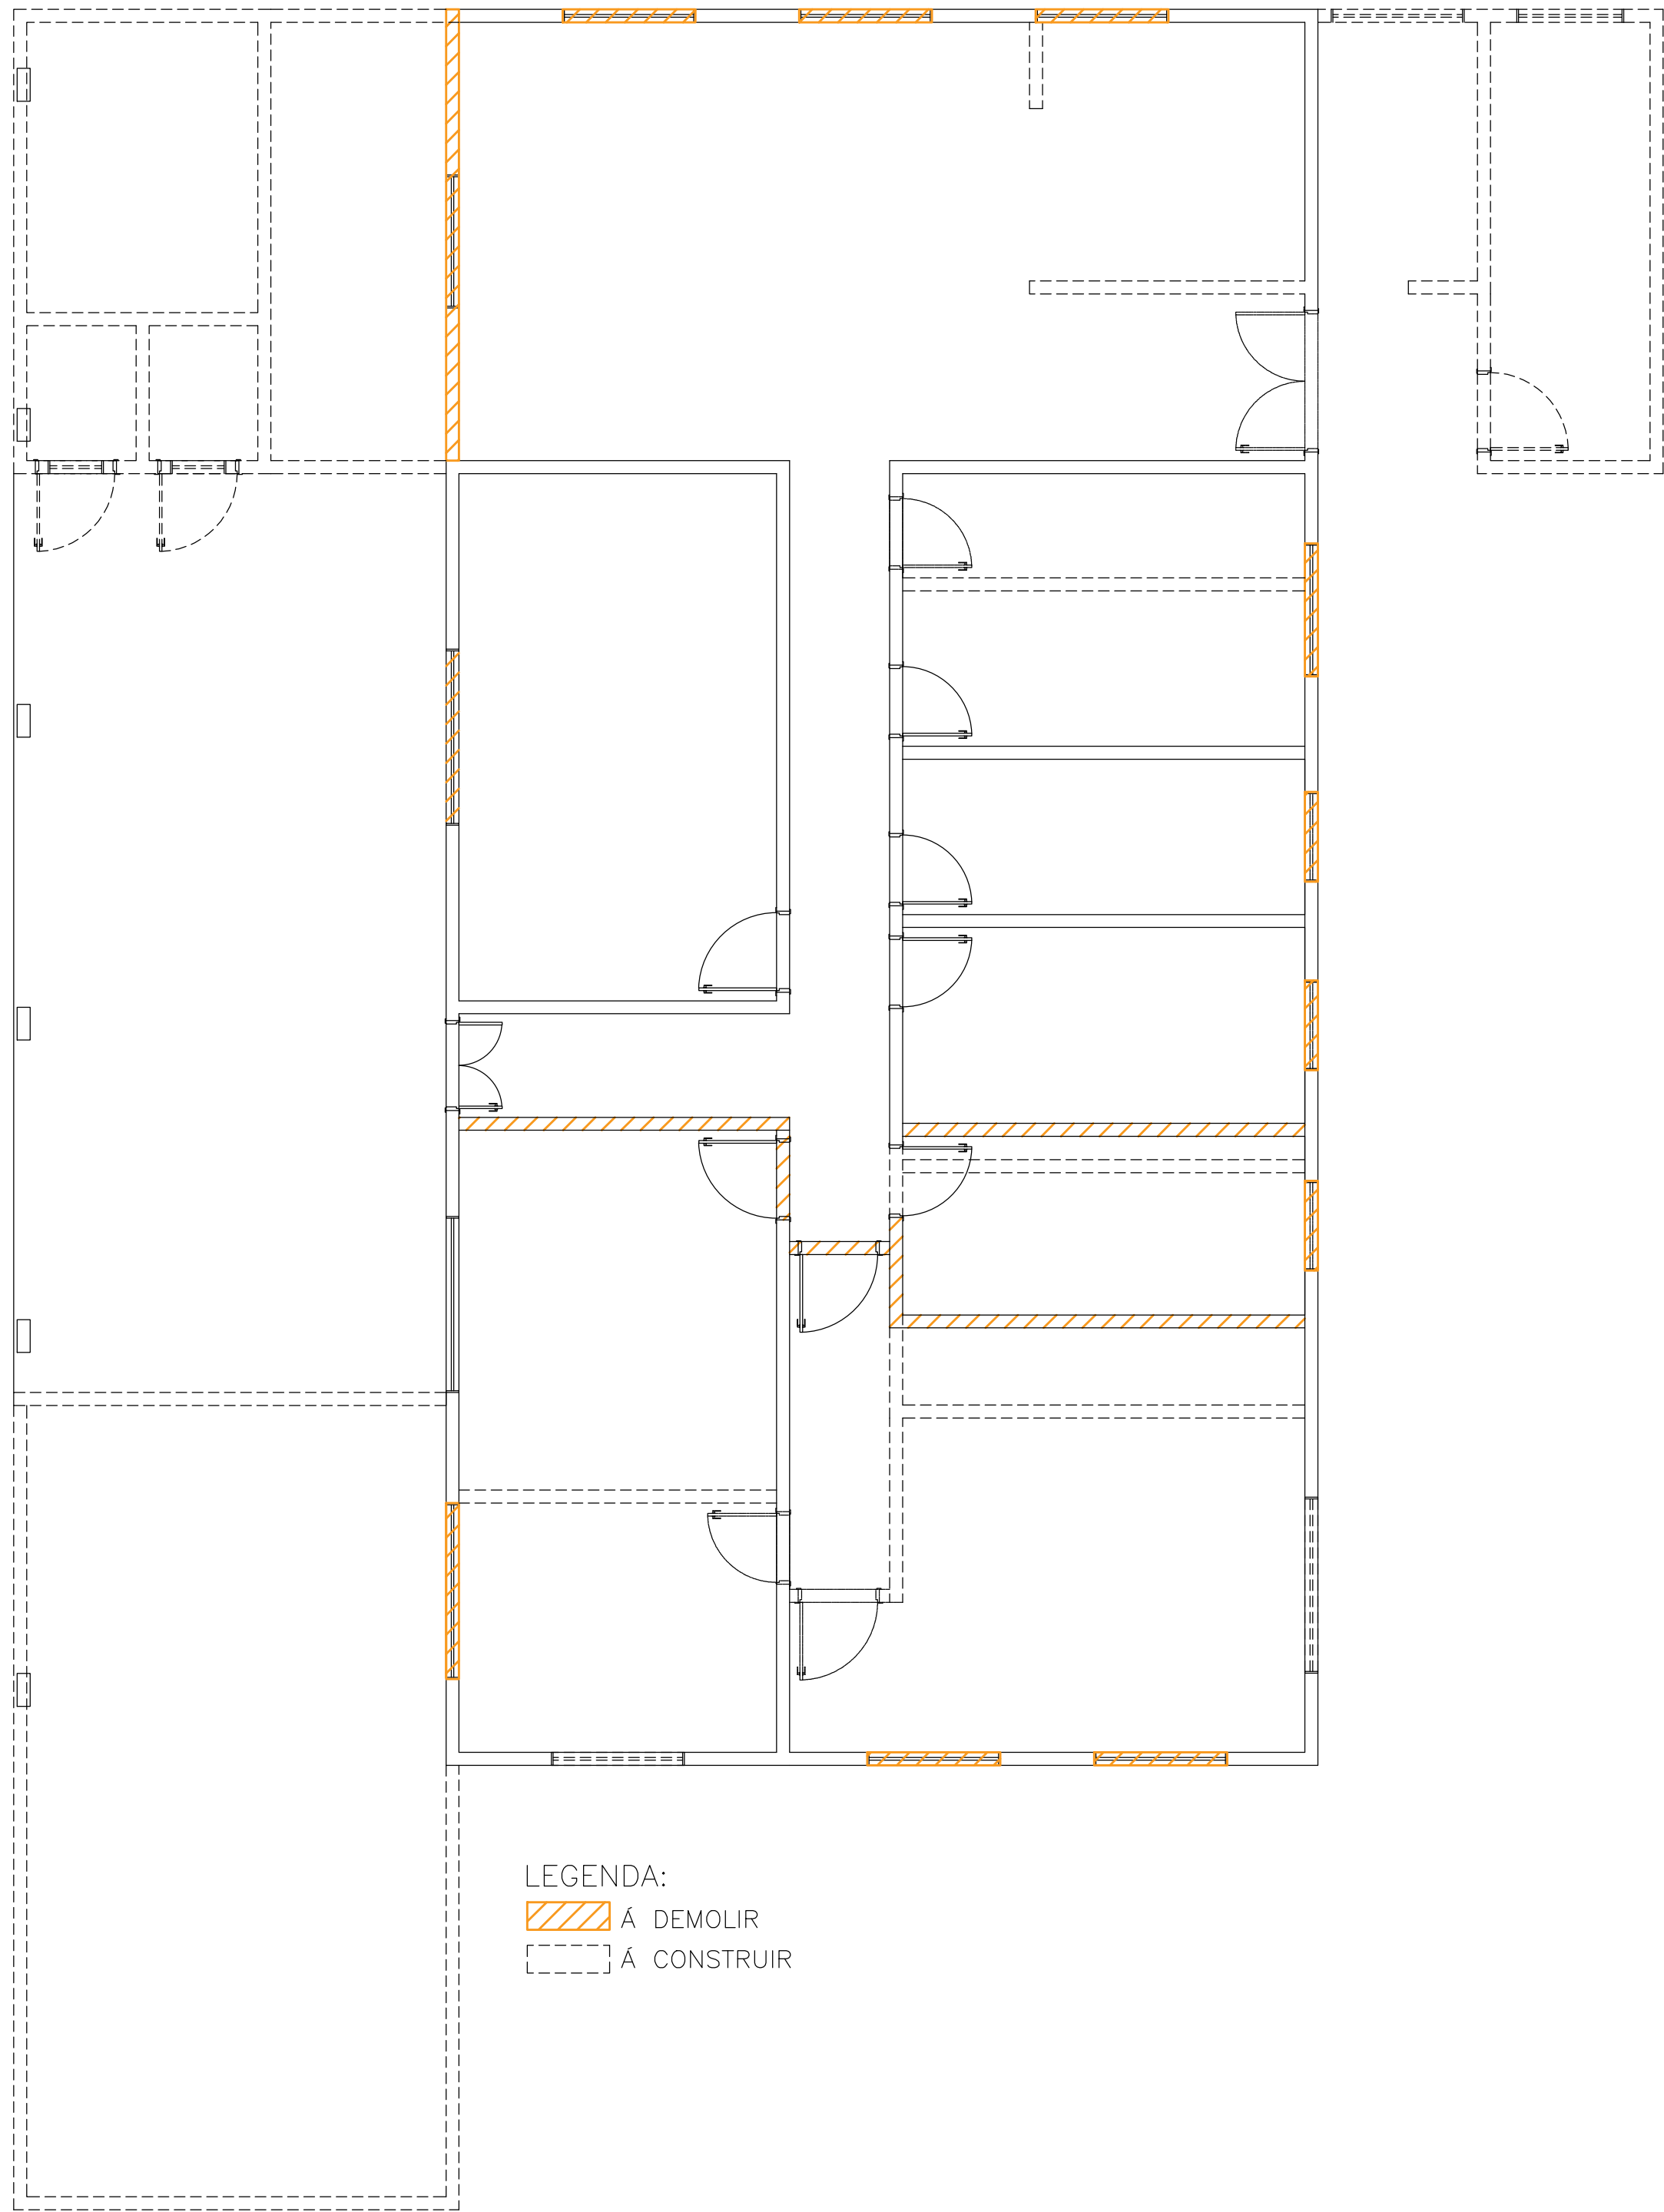


LEGENDA:
A DEMOLIR
A CONSTRUIR


PLANTA BAIXA – A CONSTRUIR E A DEMOLIR
ESC.: 1:100

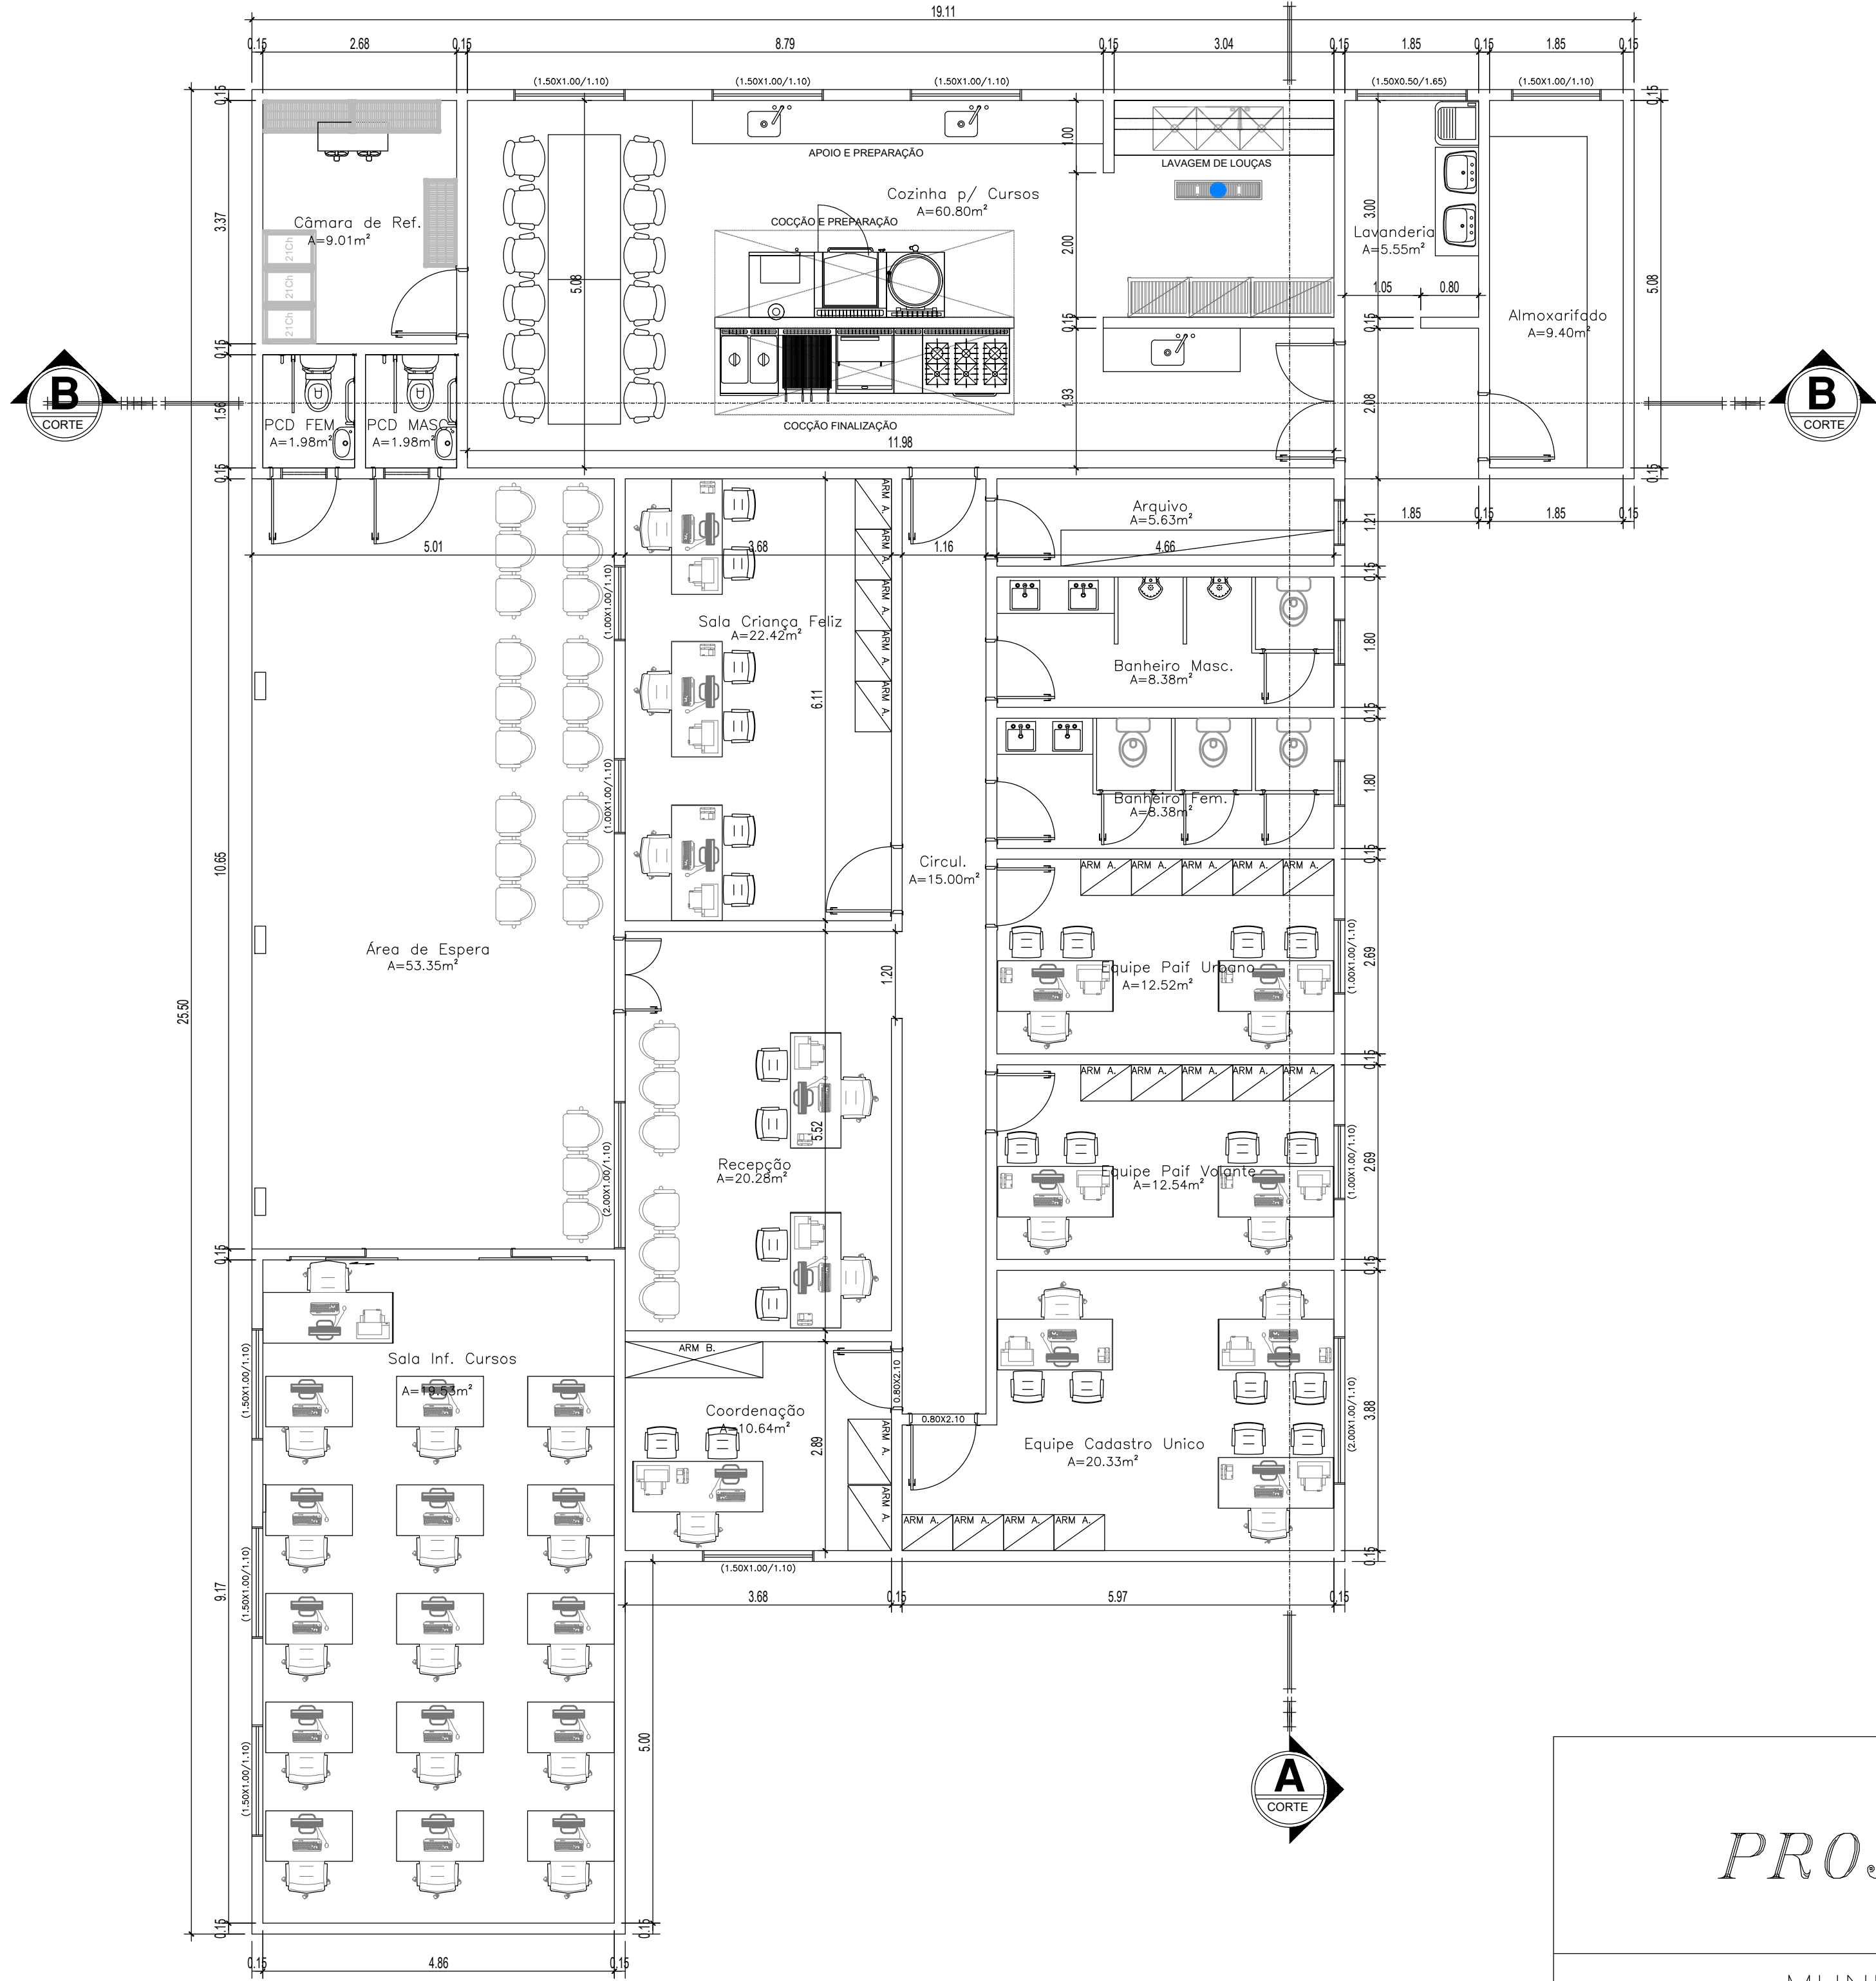


PLANTA BAIXA
ESC.: 1:100

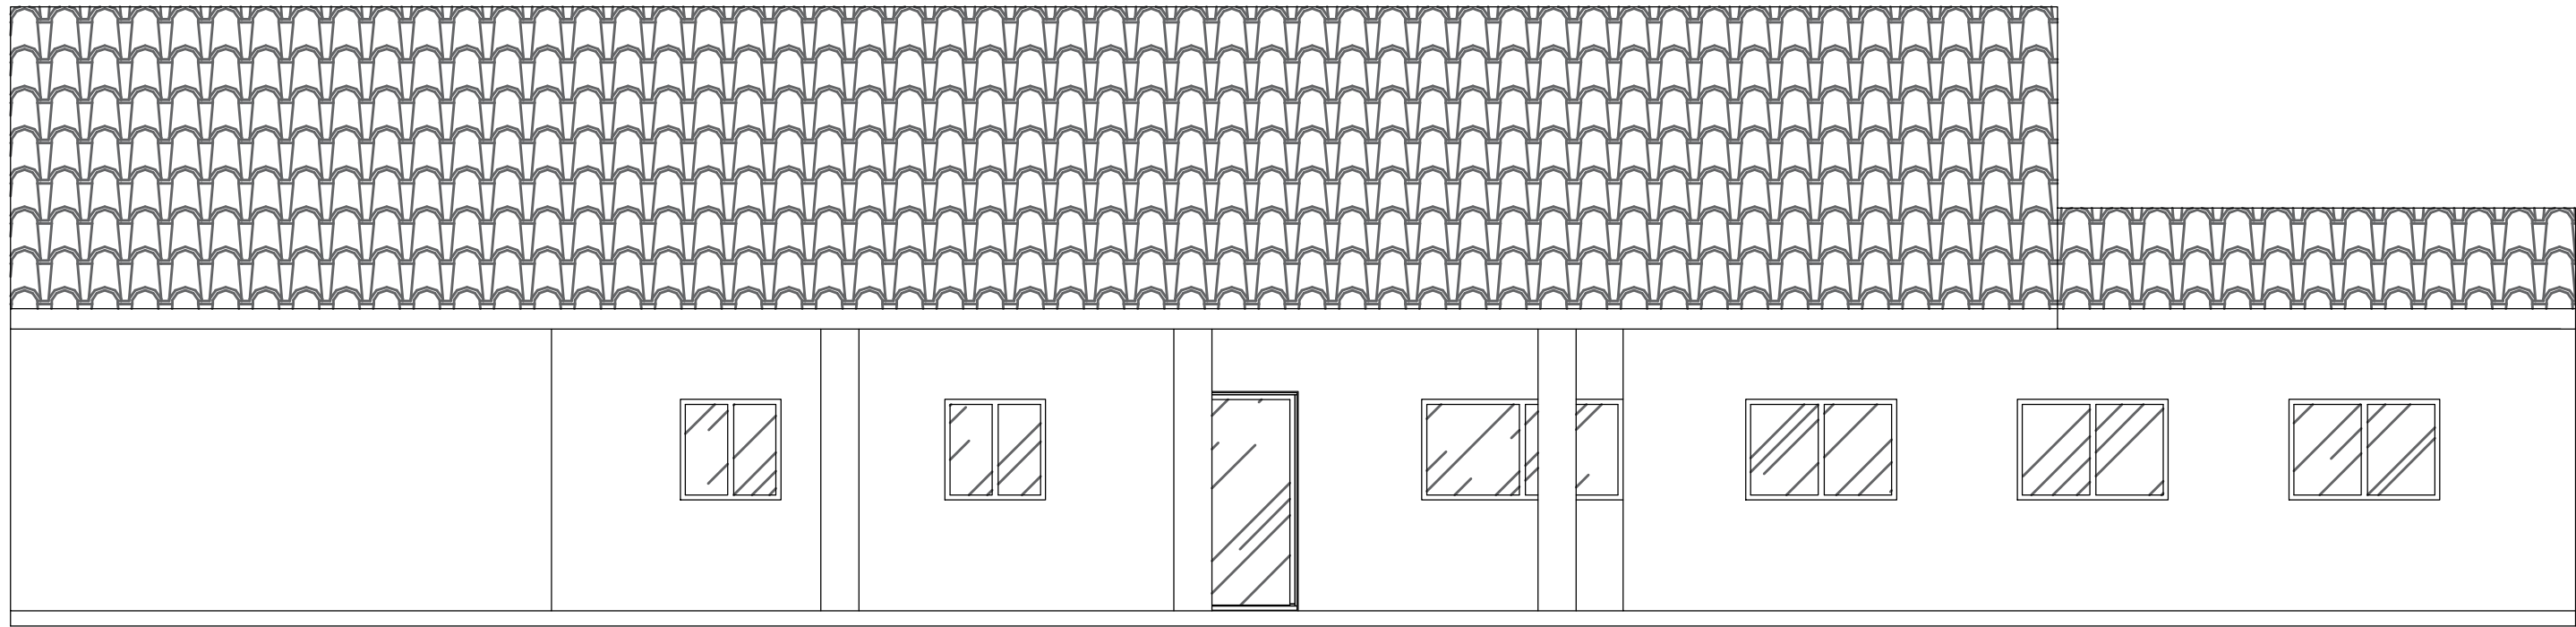


VISTA FRONTAL
ESC.: 1:50

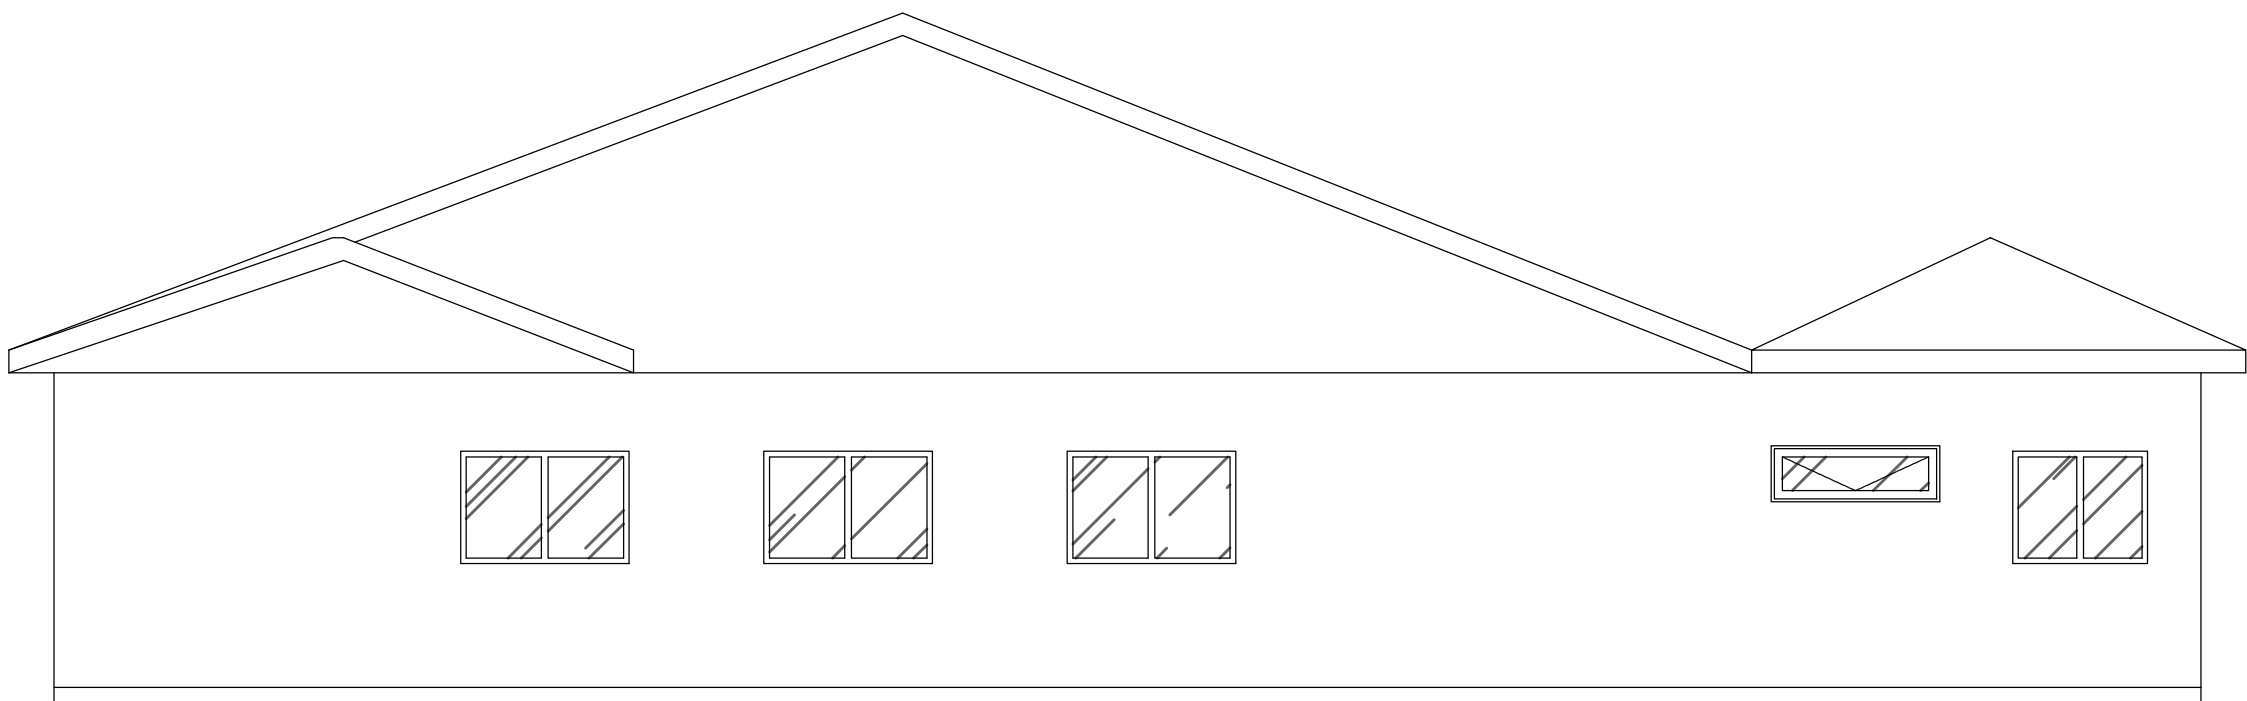


VISTA LATERAL ESQUERDA
ESC.: 1:50

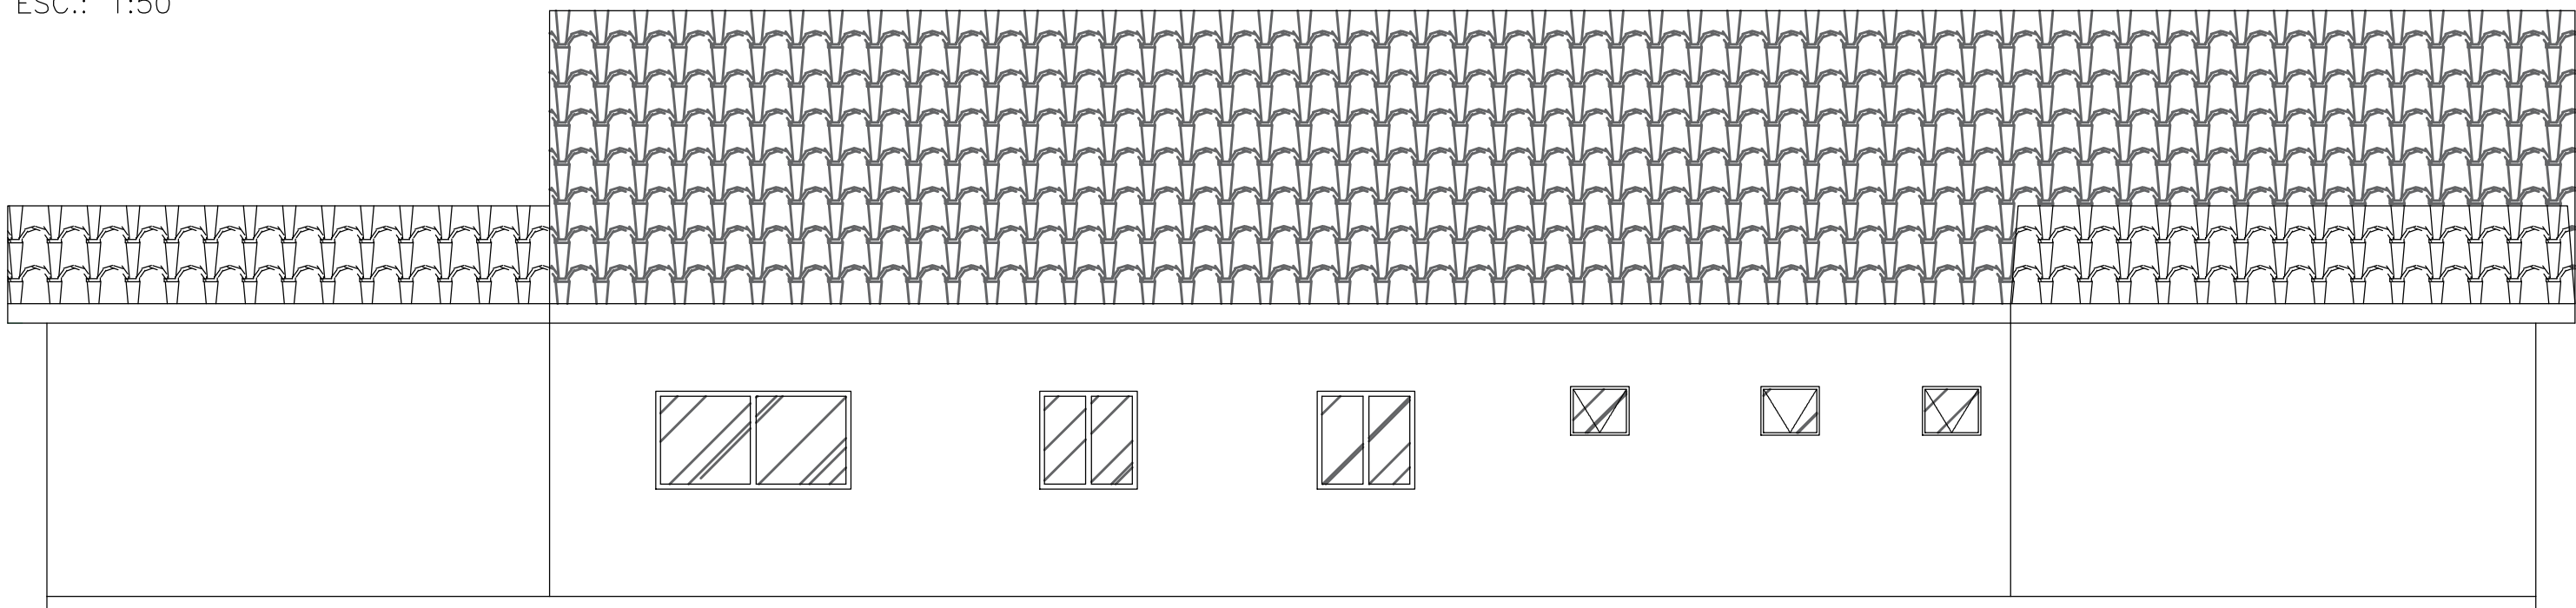

VISTA POSTERIOR
ESC.: 1:50

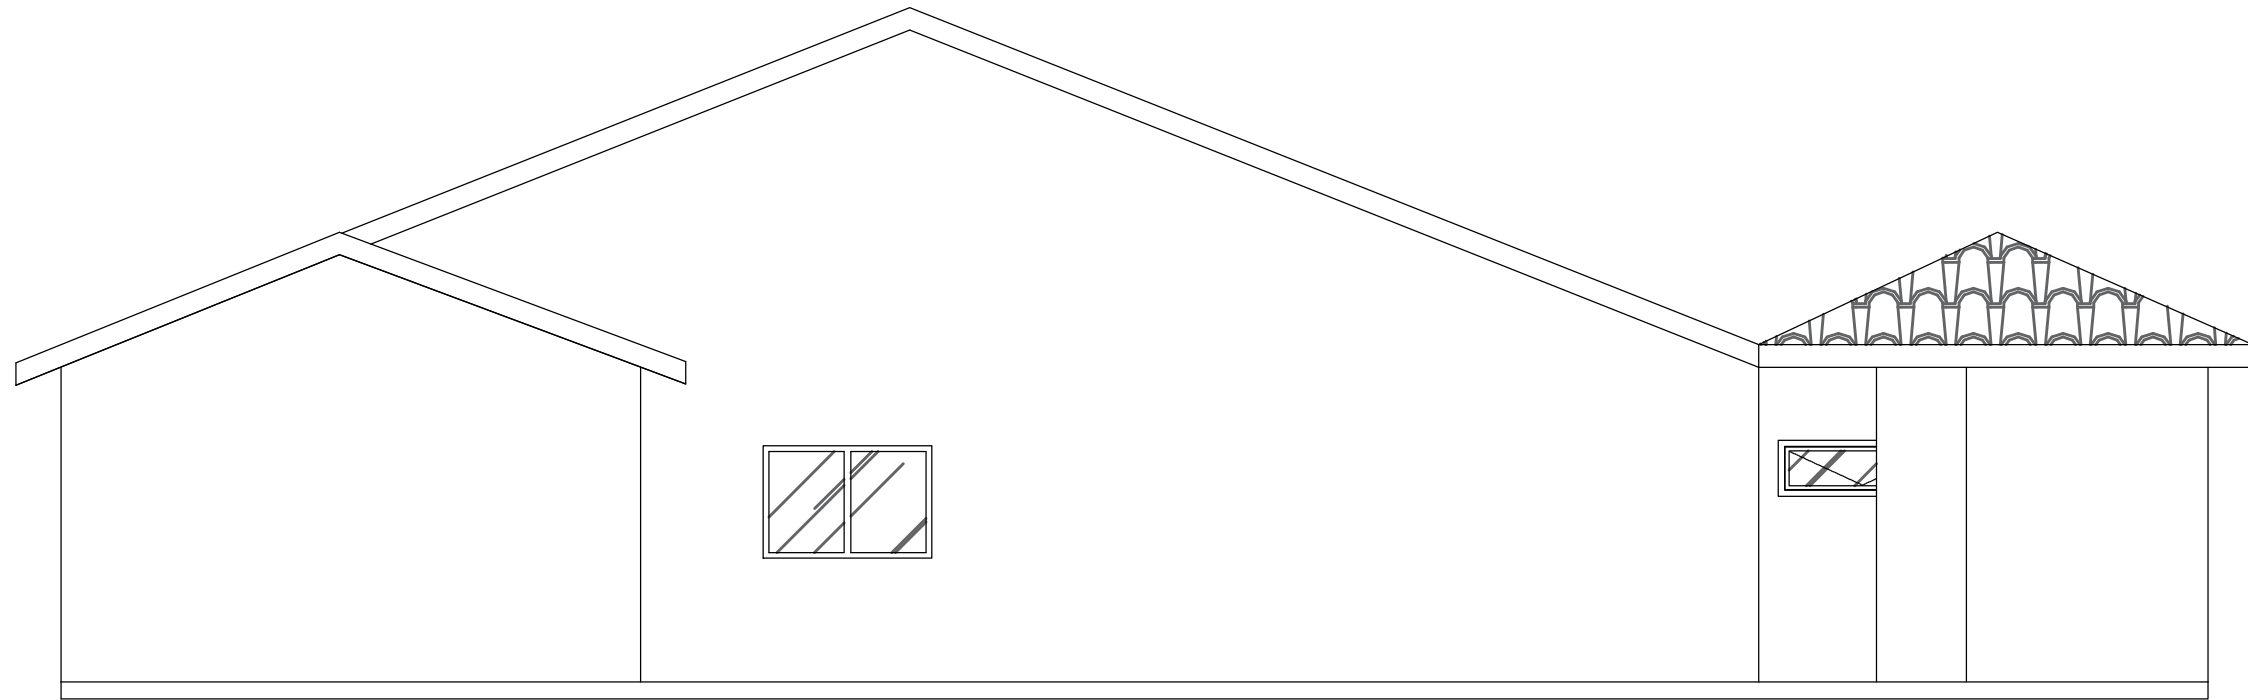

VISTA LATERAL DIREITA
ESC.: 1:50

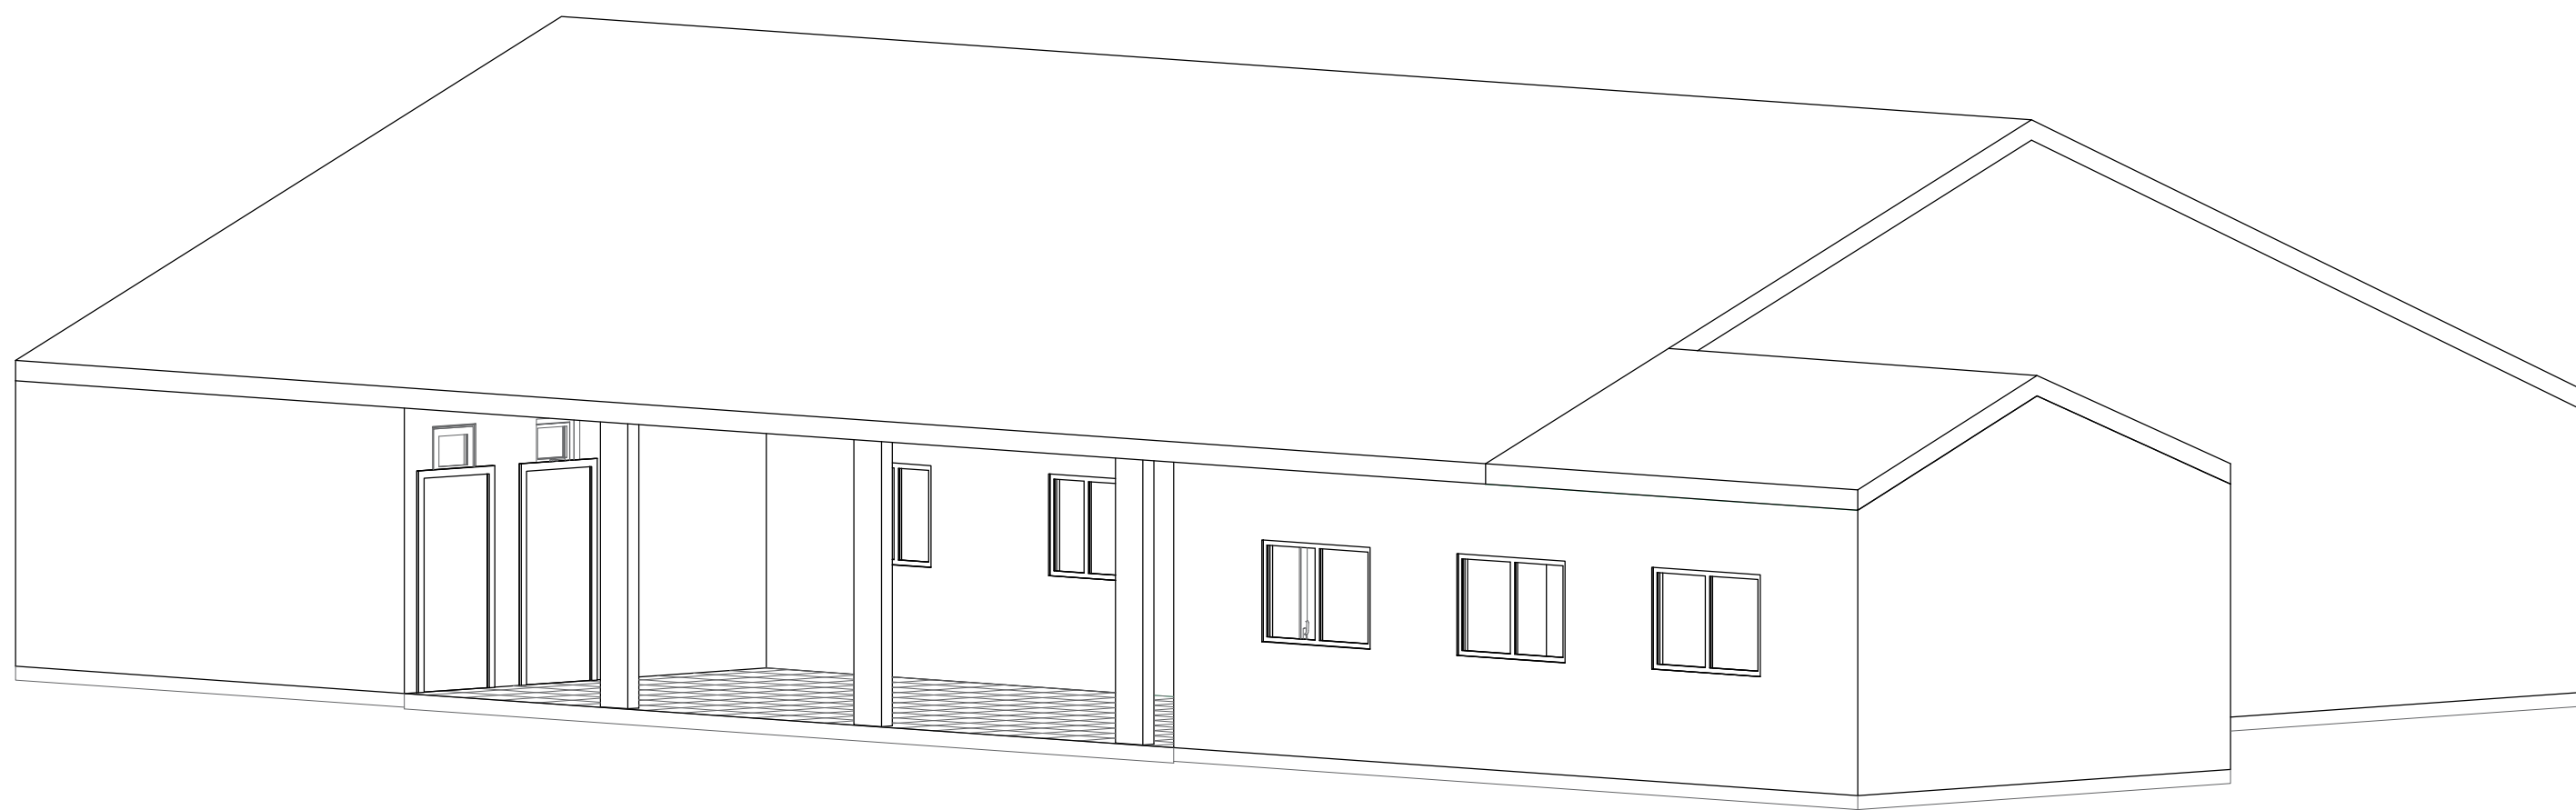

VISTA 3D
ESC.: 1:50

PROJETO ARQUITETÔNICO

MUNICÍPIO DE CABECEIRAS DE GOIÁS

PROJETO INSTITUCIONAL

PROPRIETÁRIO: **PREFEITURA MUNICIPAL DE CABECEIRAS–GO**

AUTOR DO PROJETO: **LARISSA ALVES DE SOUZA** – ARQUITETA E URBANISTA
CAU–GO A159504–G

RESPONSÁVEL TÉCNICO/;

PROPRIETÁRIO:

AUTORA DO PROJETO CAU–GO A159504–G

RESPONSÁVEL TÉCNICO

APROVAÇÃO:

PROJETO DE REFORMA DO CRAS

CABECEIRAS–GO PROJETO DE ARQUITETURA FOLHA:

ARQ PLANTA EXISTENTE, PLANTA DEMOLIÇÃO E CONSTRUÇÃO PLANTA BAIXA E VISTAS 01/02

DATA	ESCALA	DESENHO	ÁREA CONST.: 355,58M²	ÁREA TERRENO: TOTAL: – m2
NOVEMBRO DE 2025	INDICADA	LARISSA ALVES		