




1 P. BAIXA SUPERIOR - EXISTENTE  
escala: 1/100

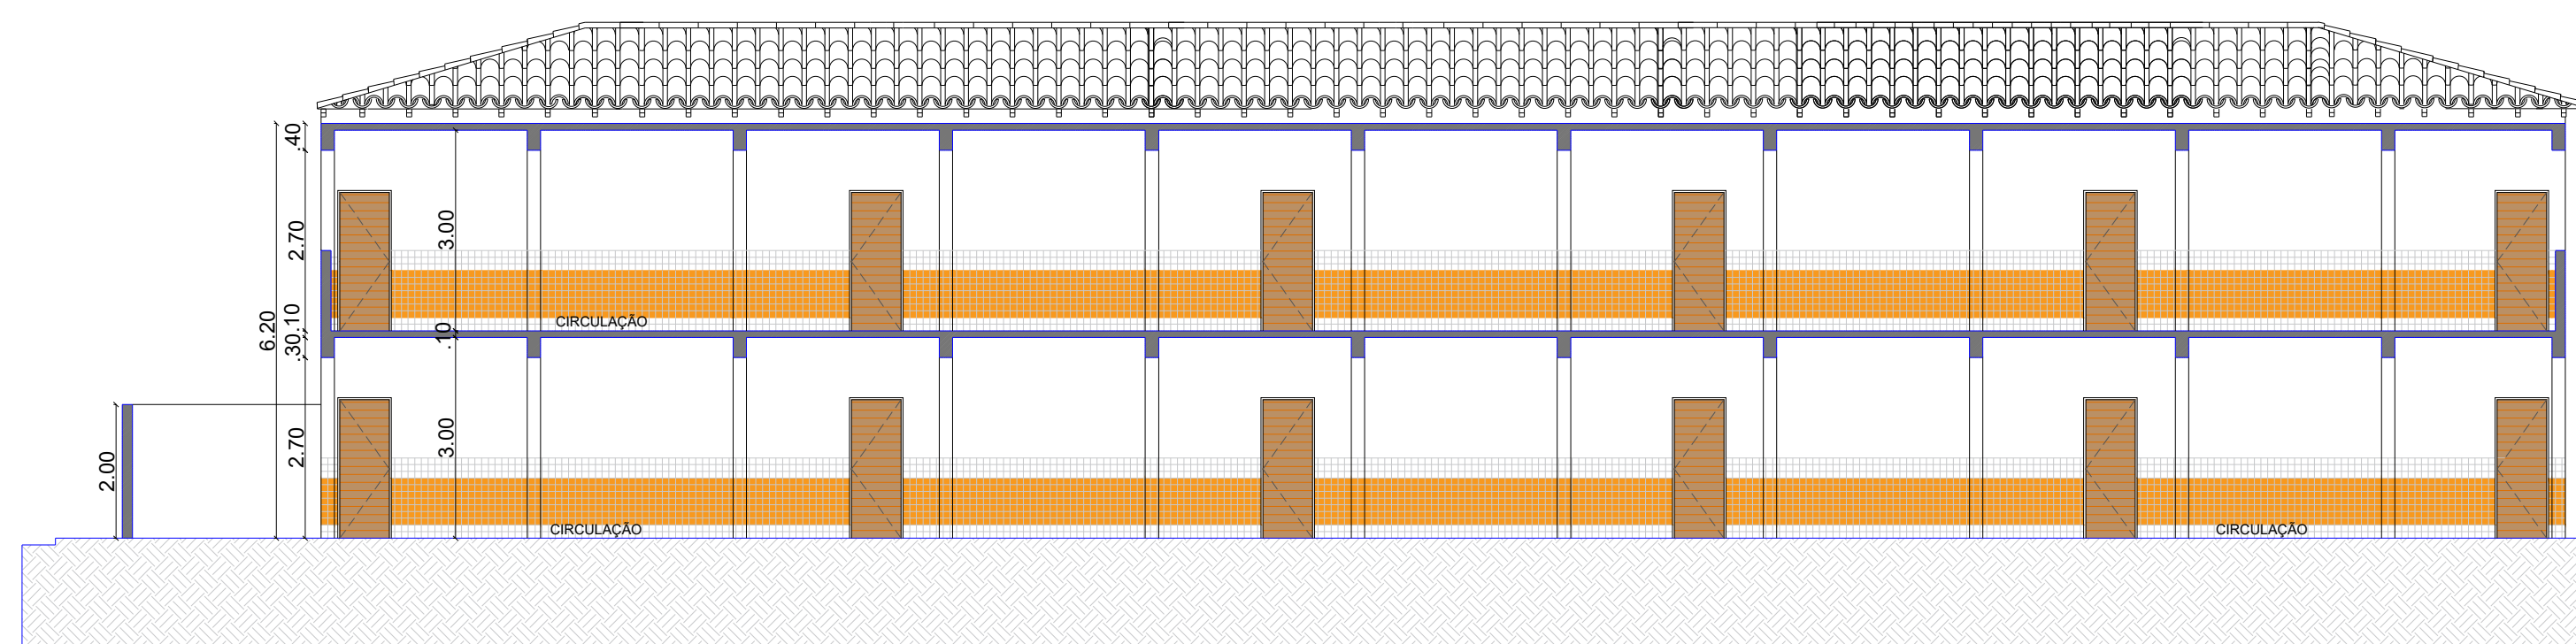

1 CORTE AA - EXISTENTE  
escala: 1/100

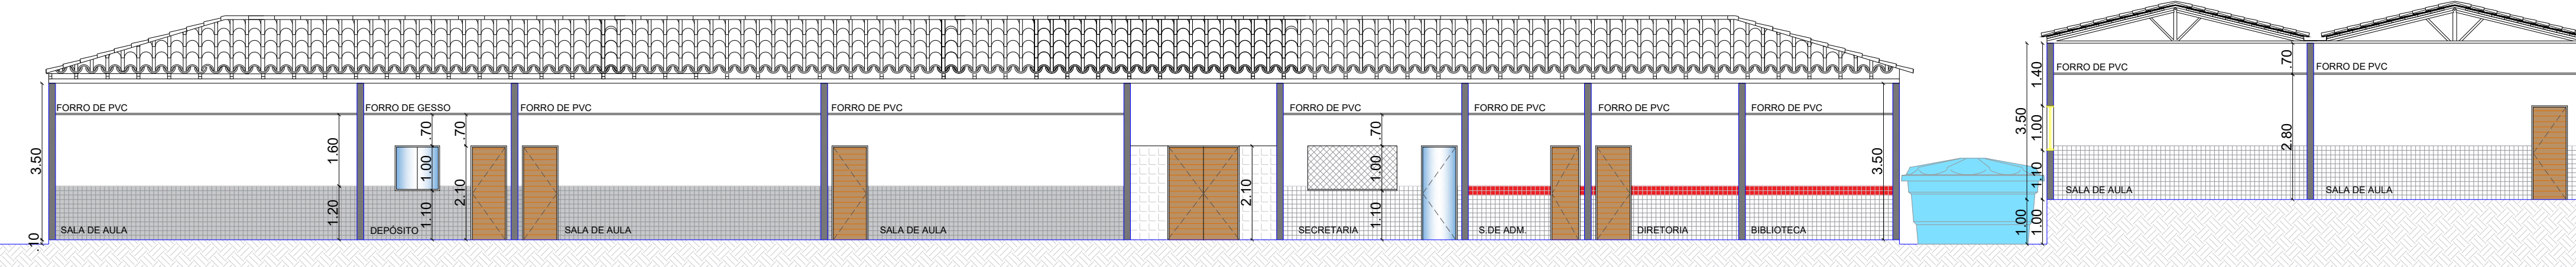

1 CORTE BB - EXISTENTE  
escala: 1/100

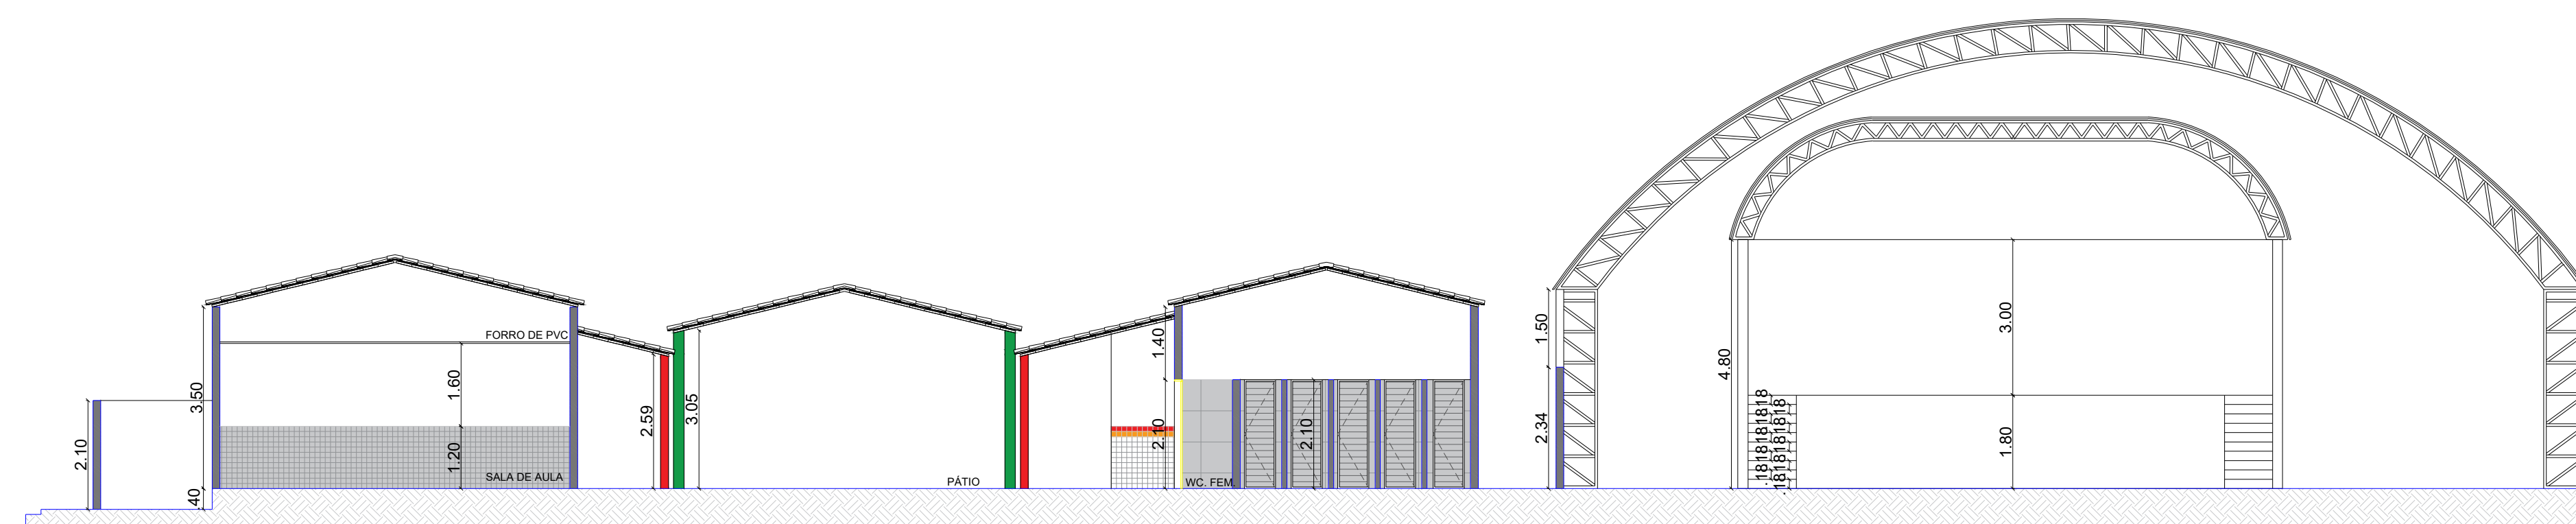

1 CORTE CC - EXISTENTE  
escala: 1/100

## ARQUITETÔNICO-EXISTENTE

PROJETO:	REFORMA DA ESCOLA NILA FERREIRA		
MUNICÍPIO:	FAGUNDES - PB		
ENDEREÇO:	AV. IRINEU BEZERRA		
PROPRIETÁRIO:	PREFEITURA MUNICIPAL DE FAGUNDES - PB		
RESPONSÁVEL	ASSINATURA	REVISÃO	DATA
PROPRIETÁRIO			
ENGENHEIRO			
PRANCHA	DESENHO	ESCALA	
03	/03		