
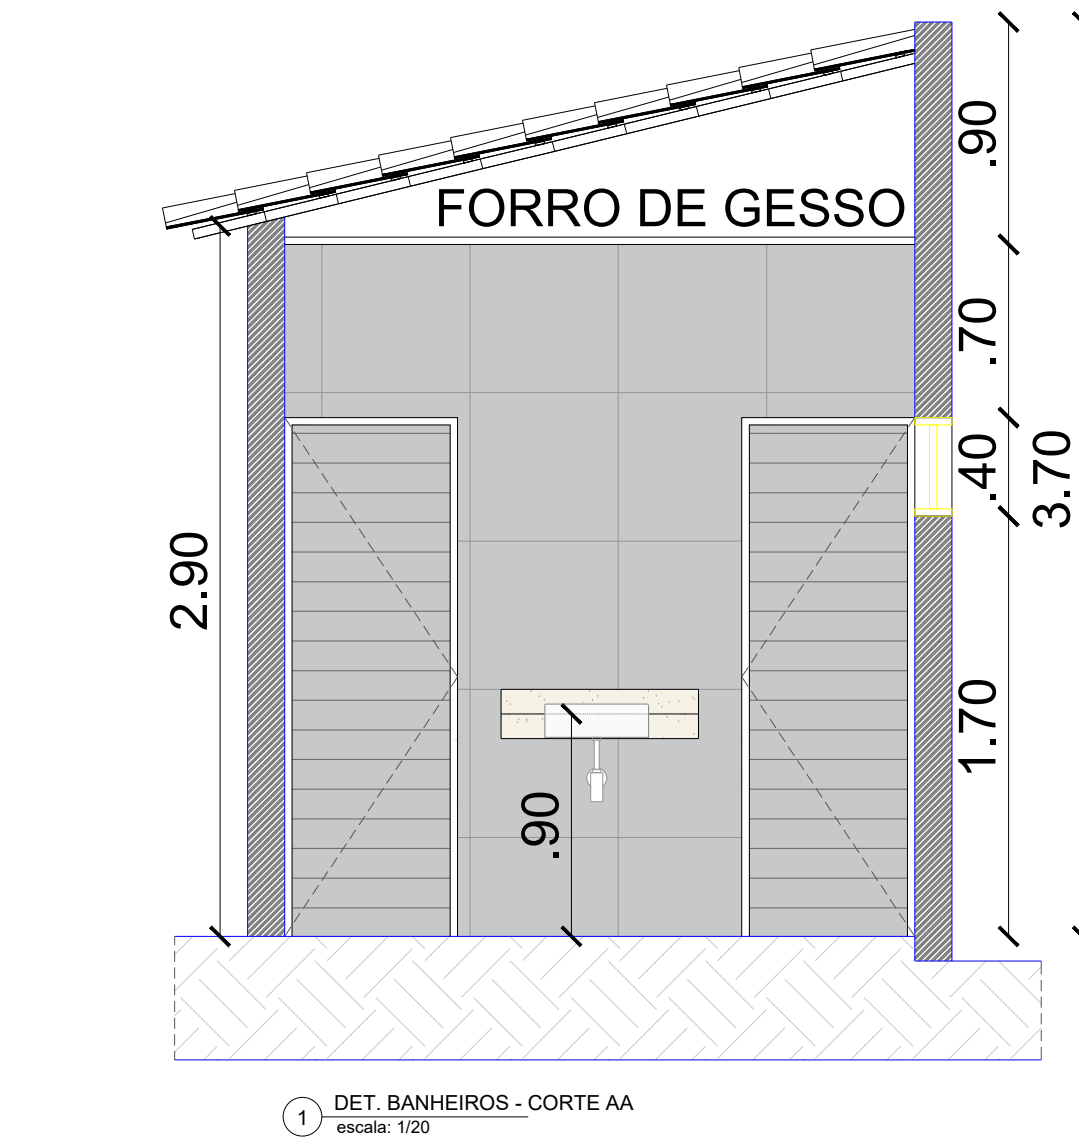


1 P. BAIXA TERREO - REFORMA
escala: 1/100

LEGENDA DE REFORMA:	
	EXISTENTE
	A CONSTRUIR
	A DEMOLIR

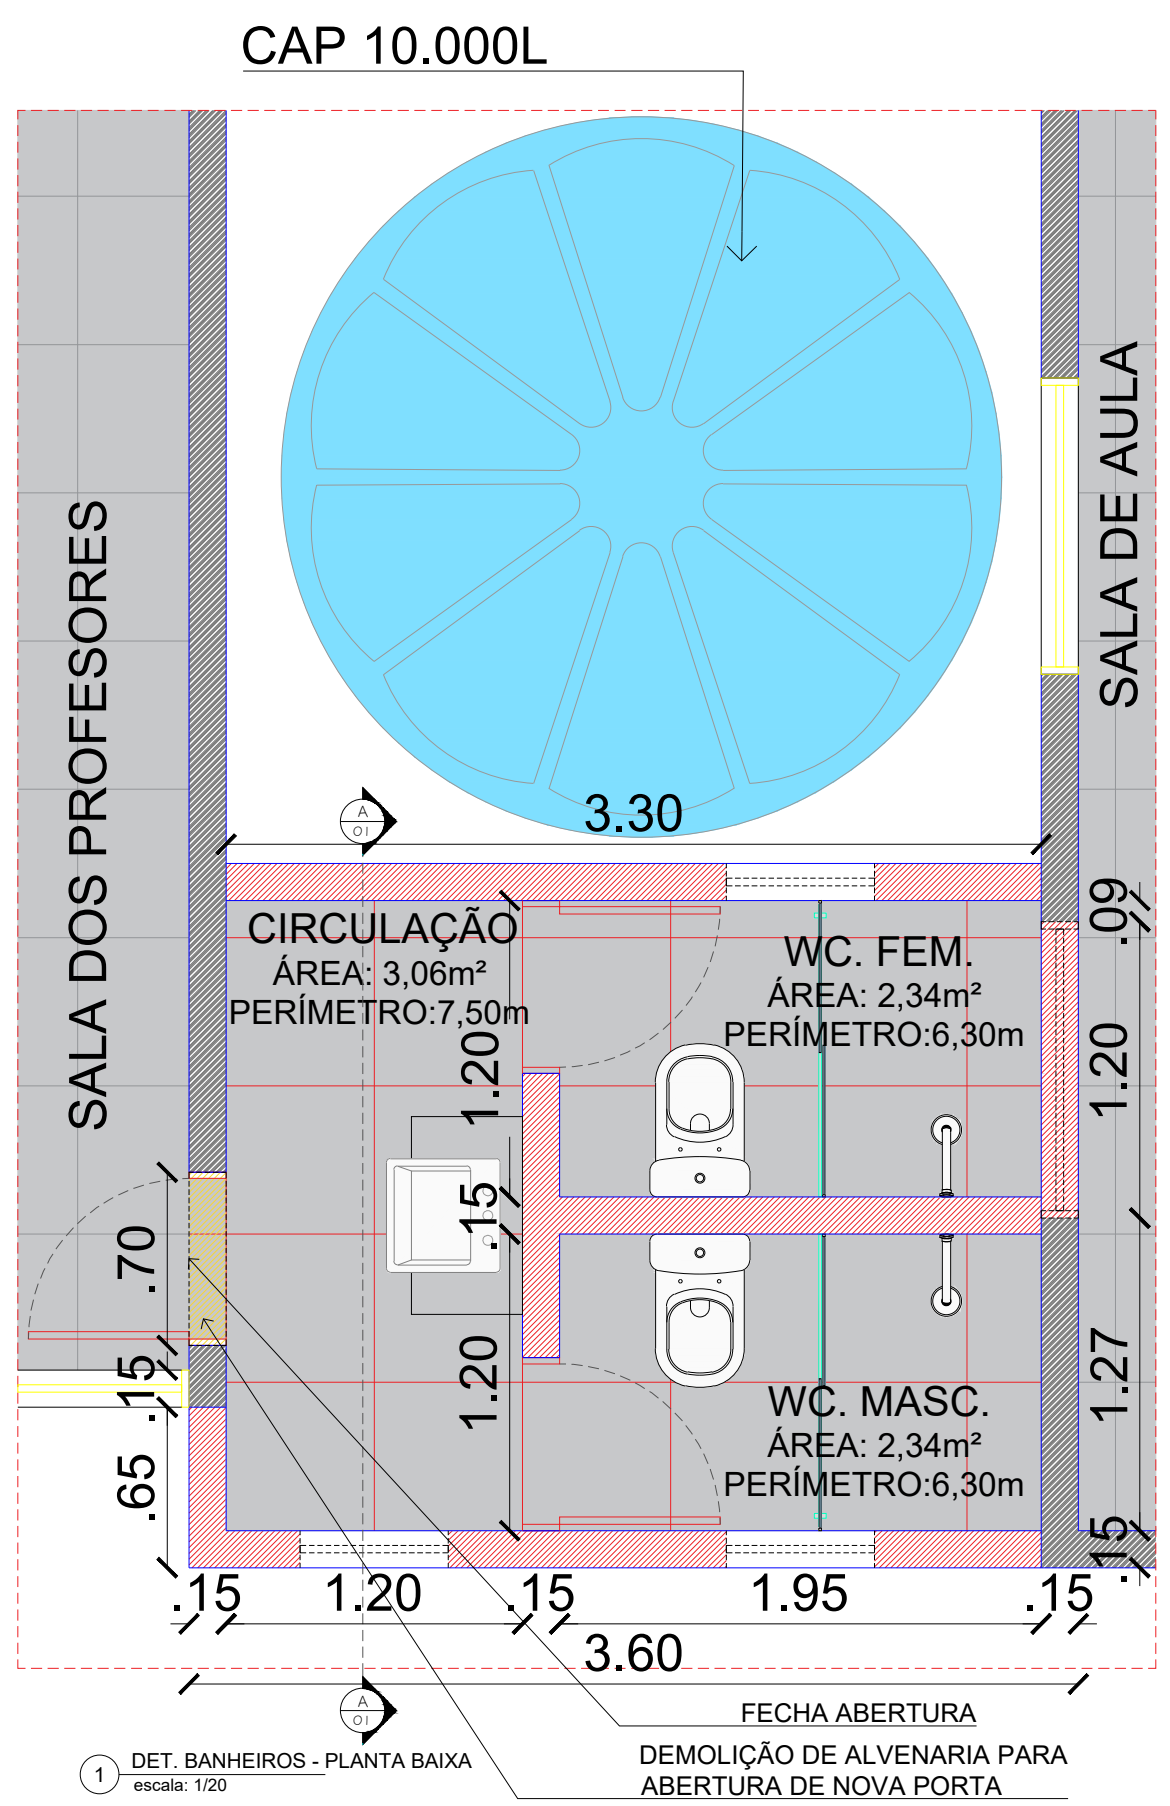

ARQUITETÔNICO-REFORMA

PROJETO: REFORMA E AMPLIAÇÃO DA ESCOLA NILA FERREIRA
MUNICÍPIO: FAGUNDES - PB
ENDEREÇO: AV. IRINEU BEZERRA
PROPRIETÁRIO: PREFEITURA MUNICIPAL DE FAGUNDES - PB

RESPONSÁVEL	ASSINATURA	REVISÃO	DATA
PROPRIETÁRIO			
ENGENHEIRO			
PRANCHA	DESENHO	ESCALA	
04/05			

