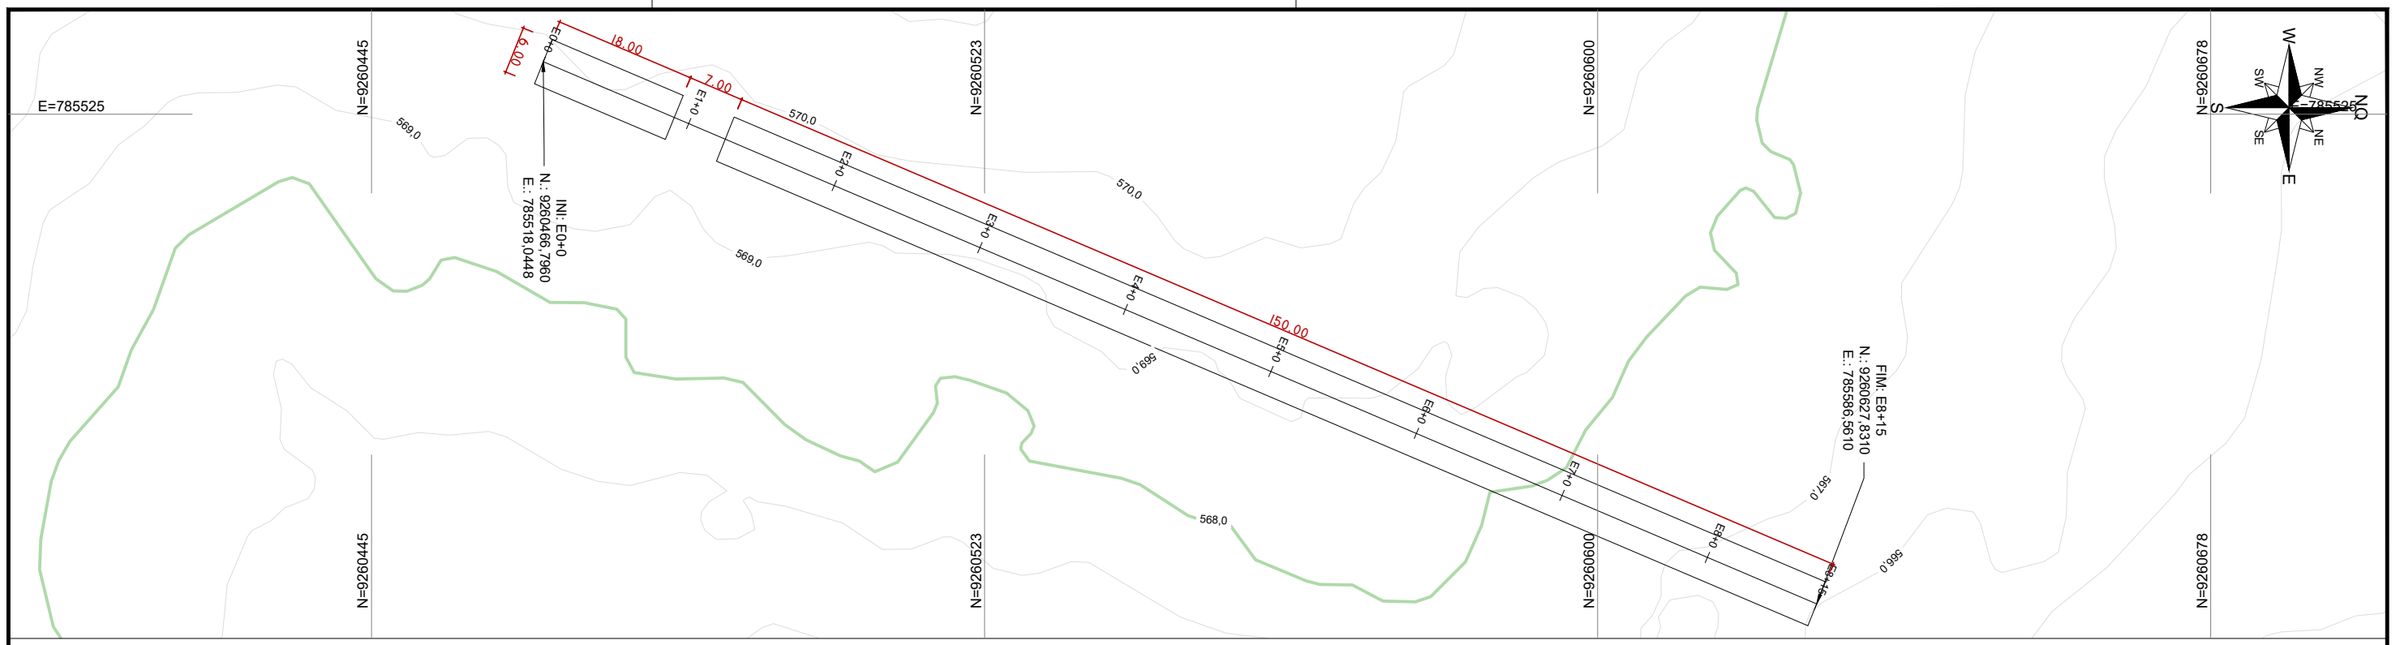

PLANTA DE ESTAQUEAMENTO DA RUA PROJETADA 01- NOVA PALMEIRA - PB
ESCALA: INDEFINIDA

RUA PROJETADA 01 - E0+0 ATÉ E8+15
PERFIL LONGITUDINAL - ESC.: V=1:200 H=1:1000

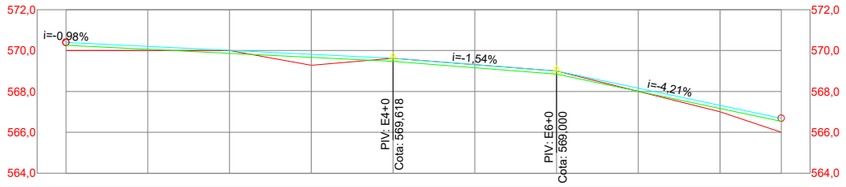

ESTACAS	E0+0	E1+0	E2+0	E3+0	E4+0	E5+0	E6+0	E7+0	E8+0	E8+15
COTAS DO TERRENO	570,000	570,000	570,000	569,279	569,618	569,309	569,000	568,000	567,000	566,000
GREIDE PROJETADO	570,401	570,205	570,009	569,814	569,618	569,309	569,000	568,158	567,315	566,684

QUADRO BÁSICO DE CUBAÇÃO - VOLUME DE CORTE E ATERRO SIMPLES

Alinhamento: RUA PROJETADA 01							Larg. Reg.: 6,00m		Alt. Reg.: 0,15m	
Estacas		Cotas (m)			Áreas (m²)		Volume Parcial (m³)		Volume Acumulado (m³)	
Estacas	Elemento	Greide	Ter. Natural	Regula.	Corte	Aterro	Corte	Aterro	Corte	Aterro
E0+0	-	570,401	570,000	570,251	0,00	0,00	0,00	0,00	0,00	0,00
E0+0	INI	570,401	570,000	570,251	0,00	0,00	0,00	0,00	0,00	0,00
E1+0	-	570,205	570,000	570,055	0,00	3,06	0,00	18,36	0,00	18,36
E2+0	-	570,009	570,000	569,859	1,01	0,16	6,06	0,93	6,06	19,29
E3+0	-	569,814	569,279	569,664	0,38	2,82	2,26	16,90	8,32	36,18
E4+0	PIV	569,618	569,618	569,468	0,42	2,77	2,53	16,60	10,85	52,79
E5+0	-	569,309	569,309	569,159	3,00	0,00	18,00	0,00	28,85	52,79
E6+0	PIV	569,000	569,000	568,850	3,00	0,00	18,00	0,00	46,85	52,79
E7+0	-	568,158	568,000	568,008	1,43	0,00	8,56	0,02	55,41	52,81
E8+0	-	567,315	567,000	567,165	0,00	1,73	0,00	10,38	55,41	63,19
E8+15	FIM	566,684	566,000	566,534	0,00	5,24	0,00	31,45	55,41	94,64

Código	Nome Popular	Quantidade
	CURVAS DE NÍVEL PRINCIPAIS	----------
	CURVAS DE NÍVEL INTERMEDIÁRIAS	----------
	ÁREA DE PAVIMENTAÇÃO NESSE PROJETO	1008,00 m²
	MEIO FIO DE PEDRA GRANÍTICA	336,00 M

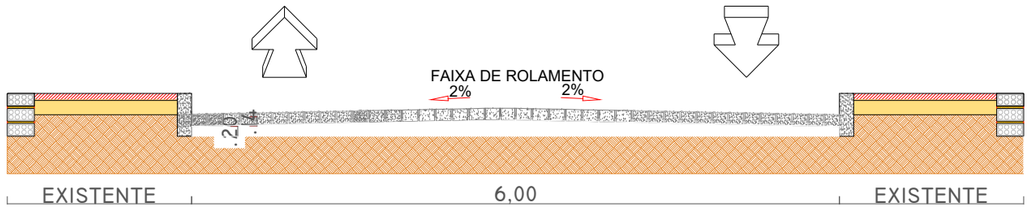

CORTE NA RUA PROJETADA 01 - NOVA PALMEIRA - PB
ESCALA: INDEFINIDA

Nova Palmeira
PREFEITURA

PROJETO
PAVIMENTAÇÃO EM DIVERSAS RUAS NO MUNICÍPIO DE NOVA PALMEIRA/PB

ASSUNTO DO DESENHO
PLANTA DE ESTAQUEAMENTO, CUBAGEM E PERFIL LONGITUDINAL

ENDEREÇO
RUA PROJETADA 01 - CENTRO - NOVA PALMEIRA / PB

PROPRIETÁRIO(A)
ANTONIO ORLANDO PEREIRA DE ARAUJO:04031838476
Assinado de forma digital por ANTONIO ORLANDO PEREIRA DE ARAUJO:04031838476
PREF. MUN. NOVA PALMEIRA

RESPONSÁVEL TÉCNICO
WILLIAM FAGNER DE ARAUJO:08305409465
Assinado de forma digital por WILLIAM FAGNER DE ARAUJO:08305409465
Dados: 2026.04.28 09:10:15 -03'00'
WILLIAM FAGNER DE ARAÚJO
212111316-9

ESCALA	***DESENHO***	***DATA***	***FOLHA***
INDICADA	ENGENHEIRO WILLIAM FAGNER DE ARAÚJO	25/11/2025	ÚNICA