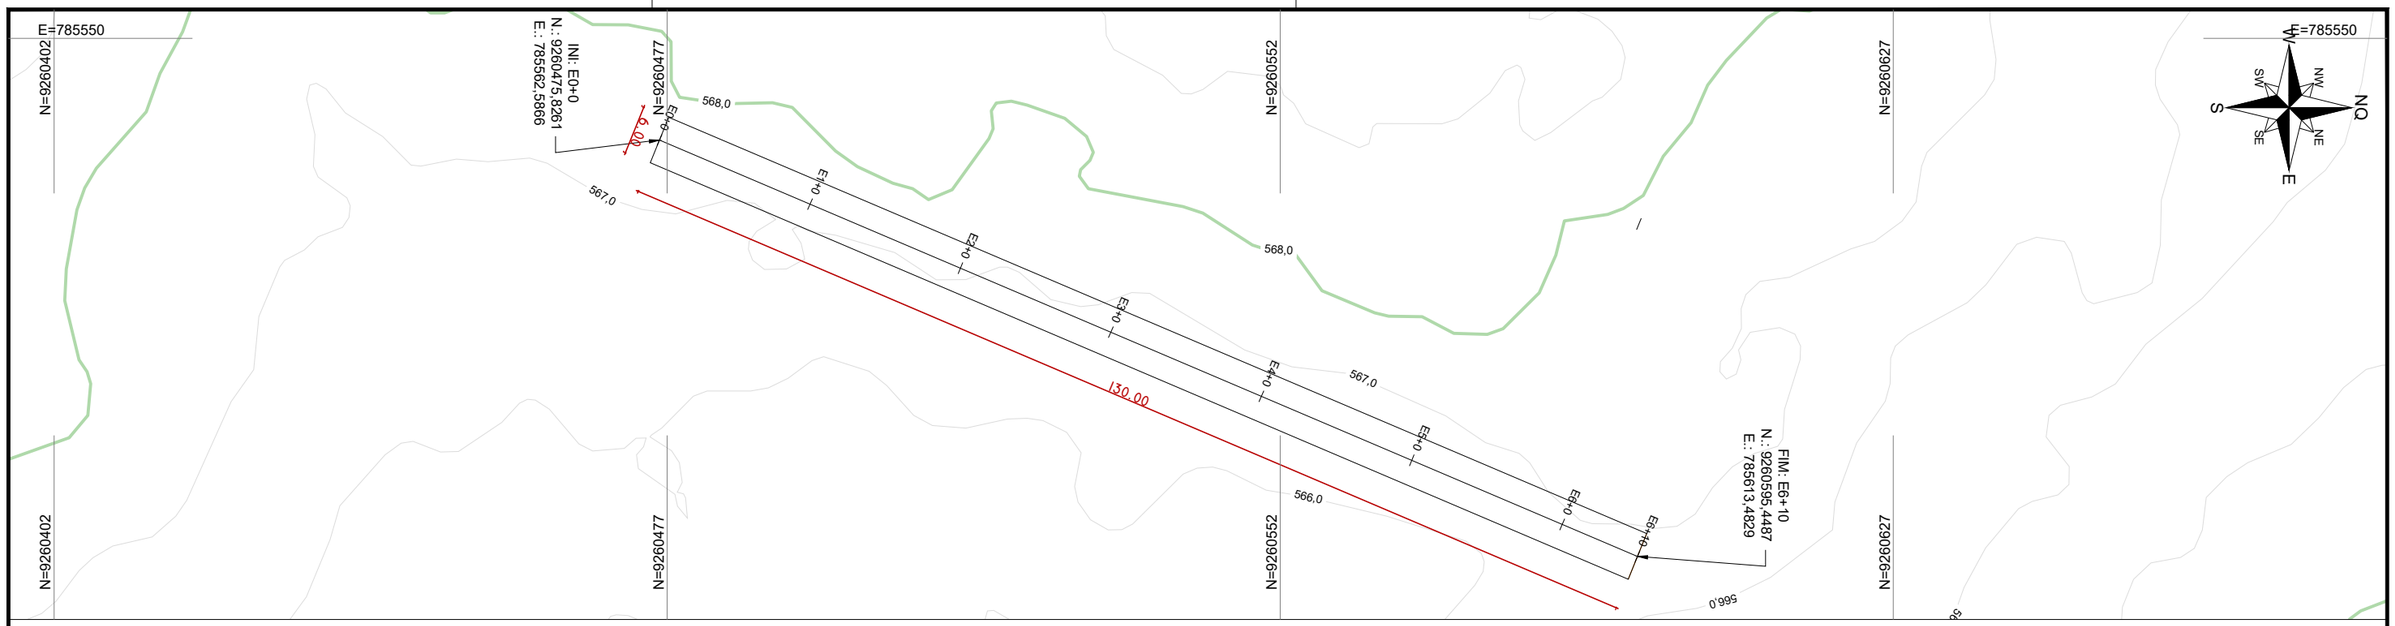

PLANTA DE ESTAQUEAMENTO DA RUA PROJETADA 02 - NOVA PALMEIRA - PB
ESCALA: INDEFINIDA

RUA PROJETADA 02 - E0+0 ATÉ E6+10
PERFIL LONGITUDINAL - ESC.: V=1:200 H=1:1000



ESTACAS	E0+0	E1+0	E2+0	E3+0	E4+0	E5+0	E6+0	E6+10
COTAS DO TERRENO	568,000	567,000	566,832	566,847	566,862	566,634	567,000	566,542
GREIDE PROJETADO	568,000	567,776	567,551	567,327	567,103	566,878	566,654	566,542

QUADRO BÁSICO DE CUBAÇÃO - VOLUME DE CORTE E ATERRO SIMPLES

Alinhamento: RUA PROJETADA 02							Larg. Reg.: 6,00m		Alt. Reg.: 0,15m	
Estacas		Cotas (m)			Áreas (m²)		Volume Parcial (m³)		Volume Acumulado (m³)	
Estacas	Elemento	Greide	Ter. Natural	Regula.	Corte	Aterro	Corte	Aterro	Corte	Aterro
E0+0	INI	568,000	568,000	567,850	0,00	0,00	0,00	0,00	0,00	0,00
E1+0	-	567,776	567,000	567,626	0,29	5,05	1,74	30,28	1,74	30,28
E2+0	-	567,551	566,832	567,401	0,00	11,95	0,00	71,70	1,74	101,98
E3+0	-	567,327	566,847	567,177	0,00	9,00	0,00	53,97	1,74	155,95
E4+0	-	567,103	566,862	566,953	0,00	4,21	0,00	25,26	1,74	181,21
E5+0	-	566,878	566,634	566,728	0,00	1,85	0,00	11,10	1,74	192,31
E6+0	-	566,654	567,000	566,504	4,17	0,15	25,01	0,90	26,76	193,22
E6+10	FIM	566,542	566,542	566,392	3,23	0,00	19,38	0,00	46,14	193,22

Código	Nome Popular	Quantidade
	CURVAS DE NÍVEL PRINCIPAIS	----------
	CURVAS DE NÍVEL INTERMEDIÁRIAS	----------
	ÁREA DE PAVIMENTAÇÃO NESSE PROJETO	780,00 m²
	MEIO FIO DE PEDRA GRANÍTICA	260,00 M

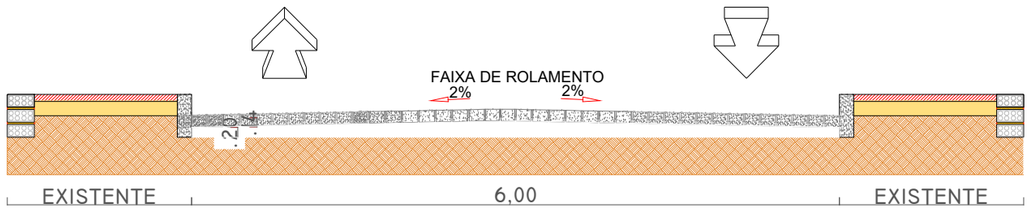

CORTE NA RUA PROJETADA 02 - NOVA PALMEIRA - PB
ESCALA: INDEFINIDA

Nova Palmeira
PREFEITURA

PROJETO
PAVIMENTAÇÃO EM DIVERSAS RUAS NO MUNICÍPIO DE NOVA PALMEIRA/PB

ASSUNTO DO DESENHO
PLANTA DE ESTAQUEAMENTO, CUBAGEM E PERFIL LONGITUDINAL

ENDEREÇO
RUA PROJETADA 02 - CENTRO - NOVA PALMEIRA / PB

PROPRIETÁRIO(A)
ANTONIO ORLANDO PEREIRA DE ARAUJO:04031838476
Assinado de forma digital por ANTONIO ORLANDO PEREIRA DE ARAUJO:04031838476
PREF. MUN. NOVA PALMEIRA

RESPONSÁVEL TÉCNICO
WILLIAM FAGNER DE ARAUJO:08305409465
Assinado de forma digital por WILLIAM FAGNER DE ARAUJO:08305409465
Dados: 2026.04.28 09:11:13 -03'00'
WILLIAM FAGNER DE ARAÚJO
212111316-9

ESCALA	***DESENHO***	***DATA***	***FOLHA***
INDICADA	ENGENHEIRO WILLIAM FAGNER DE ARAÚJO	25/11/2025	ÚNICA