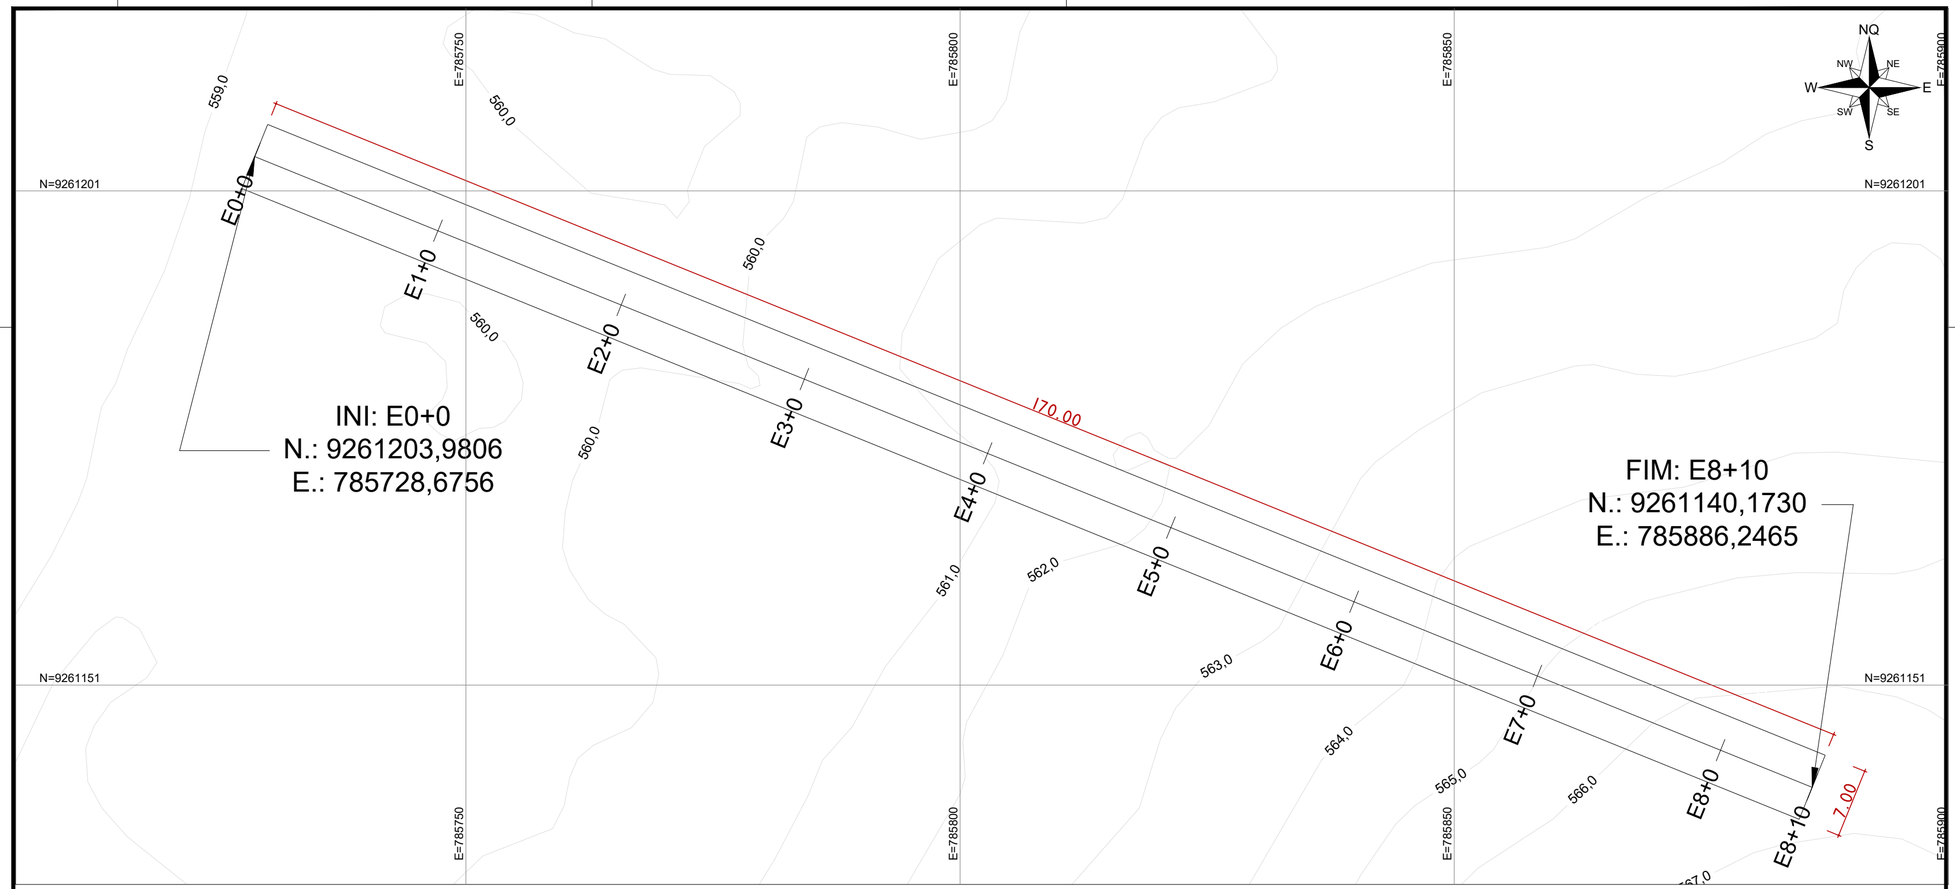

PLANTA DE ESTAQUEAMENTO DA RUA PROJETADA 03 - NOVA PALMEIRA - PB
ESCALA: INDEFINIDA

RUA PROJETADA 03 - E0+0 ATÉ E8+10
PERFIL LONGITUDINAL - ESC.: V=1:200 H=1:1000

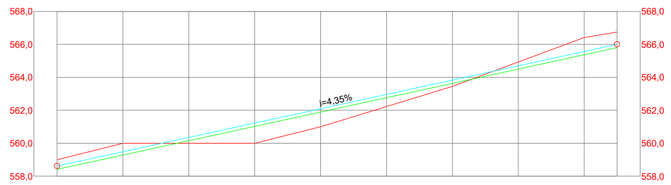

ESTACAS	E0+0	E1+0	E2+0	E3+0	E4+0	E5+0	E6+0	E7+0	E8+0	E8+10
COTAS DO TERRENO	559,000	560,000	560,000	560,000	561,000	562,226	563,453	564,933	566,413	566,749
GREIDE PROJETADO	558,613	559,482	560,351	561,220	562,089	562,958	563,827	564,696	565,565	566,000

QUADRO BÁSICO DE CUBAÇÃO - VOLUME DE CORTE E ATERRO SIMPLES

Alinhamento: RUA PROJETADA 03							Larg. Reg.: 7,00m		Alt. Reg.: 0,20m	
Estacas		Cotas (m)			Áreas (m²)		Volume Parcial (m³)		Volume Acumulado (m³)	
Estacas	Elemento	Greide	Ter. Natural	Regula.	Corte	Aterro	Corte	Aterro	Corte	Aterro
E0+0	INI	558,613	559,000	558,413	0,00	0,00	0,00	0,00	0,00	0,00
E1+0	-	559,482	560,000	559,282	13,06	0,00	91,41	0,00	91,41	0,00
E2+0	-	560,351	560,000	560,151	5,94	0,26	41,56	1,83	132,98	1,83
E3+0	-	561,220	560,000	561,020	0,00	11,71	0,00	81,94	132,98	83,77
E4+0	-	562,089	561,000	561,889	0,00	19,09	0,00	133,62	132,98	217,39
E5+0	-	562,958	562,226	562,758	0,00	14,21	0,00	99,45	132,98	316,84
E6+0	-	563,827	563,453	563,627	0,00	7,06	0,00	49,44	132,98	366,28
E7+0	-	564,696	564,933	564,496	3,12	0,50	21,83	3,49	154,80	369,76
E8+0	-	565,565	566,413	565,365	14,84	0,00	103,87	0,00	258,67	369,76
E8+10	FIM	566,000	566,749	565,800	9,98	0,00	69,87	0,00	328,55	369,76

Código	Nome Popular	Quantidade
	CURVAS DE NÍVEL PRINCIPAIS	----------
	CURVAS DE NÍVEL INTERMEDIÁRIAS	----------
	ÁREA DE PAVIMENTAÇÃO NESSE PROJETO	1.190,00 m²
	MEIO FIO DE PEDRA GRANÍTICA	340,00 m

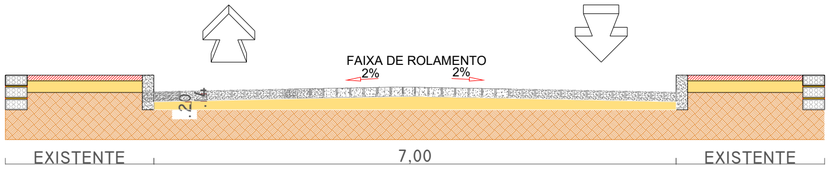

CORTE NA RUA PROJETADA 03 - NOVA PALMEIRA - PB
ESCALA: INDEFINIDA

Nova Palmeira
PREFEITURA

PROJETO
PAVIMENTAÇÃO EM DIVERSAS RUAS NO MUNICÍPIO DE NOVA PALMEIRA/PB

ASSUNTO DO DESENHO
PLANTA DE ESTAQUEAMENTO, CUBAGEM E PERFIL LONGITUDINAL

ENDEREÇO
RUA PROJETADA 03 - CENTRO - NOVA PALMEIRA / PB

PROPRIETÁRIO(A)
ANTONIO ORLANDO PEREIRA DE ARAUJO:04031838476
Assinado de forma digital por ANTONIO ORLANDO PEREIRA DE ARAUJO:04031838476
PREF. MUN. NOVA PALMEIRA

RESPONSÁVEL TÉCNICO
WILLIAM FAGNER DE ARAUJO:08305409465
Assinado de forma digital por WILLIAM FAGNER DE ARAUJO:08305409465
Dados: 2026.04.28 09:12:27 -03'00'
WILLIAM FAGNER DE ARAÚJO
212111316-9

ESCALA	***DESENHO***	***DATA***	***FOLHA***
INDICADA	ENGENHEIRO WILLIAM FAGNER DE ARAÚJO	25/11/2025	ÚNICA