Governo do Estado da Paraíba 309 SEE

Governo do Estado da Paraíba 288 SEE

[redacted]

SECRETARIA DE ESTADO DA EDUCAÇÃO — GOVERNO DA PARAÍBA

SEXTO TERMO ADITIVO AO CONVÊNIO Nº 0218/2022, QUE ENTRE SI CELEBRAM A SECRETARIA DE ESTADO DA EDUCAÇÃO E A PREFEITURA MUNICIPAL DE POCINHOS, NA FORMA ABAIXO:

A **SECRETARIA DE ESTADO DA EDUCAÇÃO – SEE**, situada na Avenida João da Mata, s/n, Bloco I, 6º andar, Centro Administrativo do Estado, Jaguaribe, João Pessoa - PB, CNPJ n° 08.778.250/0001-69, representada por seu titular, o Sr. **ERIVONALDO ALVES DA SILVA**, Matrícula nº 192.854-6, brasileiro, portador do RG nº 7.XXX.798, expedido pela SDS/PE, inscrito no CPF sob o nº 063.XXX.XXX-02, residente e domiciliado no município de João Pessoa/PB, nomeado pelo Ato Governamental nº 2.495, publicado no DOE em 07/04/2026, e a **PREFEITURA MUNICIPAL DE POCINHOS,** sob CNPJ nº 08.741.688/0001-72, neste ato representada pelo(a) Sr(a). **ELIANE MOURA DOS SANTOS GALDINO**, brasileiro(a), inscrito(a) no CPF sob o nº 345.XXX.XXX-15, resolvem firmar o presente **TERMO ADITIVO** ao **Convênio nº 0218/2022**, em decorrência do Processo Administrativo **SEE-PRC-2026/16453**, mediante as seguintes cláusulas e condições que mutuamente se obrigam:

.

CLÁUSULA PRIMEIRA – DO OBJETO

1.1. O presente Termo Aditivo tem por finalidade a **inclusão de contrapartida, bem como autorizar a utilização dos rendimentos** para a execução do objeto pactuado, abrangendo a reprogramação das ações pactuadas e a readequação orçamentária, conforme documentação constante nos autos, as quais passam a integrar o instrumento pactuado.

1.2. Ficam autorizadas as alterações propostas no Plano de Trabalho e na Planilha Orçamentária do instrumento pactuado.

CLÁUSULA SEGUNDA – DOS VALORES

ELIANE MOURA DOS SANTOS GALDINO:34562257415 Assinado de forma digital por ELIANE MOURA DOS SANTOS GALDINO:34562257415 Dados: 2026.05.20 11:17:38 -03'00'

SEEPRC202616453V02

Assinado com senha por [SEE110129] [SENHA] KATIANE TORQUATO PINTO GOMES em 13/05/2026 - 11:31hs.
Documento Nº: 10825717.92936549-4945 - consulta à autenticidade em
https://pbdoc.pb.gov.br/sigaex/public/app/autenticar?n=10825717.92936549-4945

PBdoc

SEEPRC202616453V02

Assinado com senha por [SEE136858] [SENHA] ERIVONALDO ALVES DA SILVA em 22/05/2026 - 11:28hs.
Documento Nº: 10825717.93709515-853 - consulta à autenticidade em
https://pbdoc.pb.gov.br/sigaex/public/app/autenticar?n=10825717.93709515-853

PBdoc

2.1. A contrapartida proposta pela convenente é no valor de **R$ 79.350,69 (setenta e nove mil, trezentos e cinquenta reais e sessenta e nove centavos)**;

2.2. O valor do rendimento apurado corresponde ao montante de **R$ 57.362,99 (cinquenta e sete mil, trezentos e sessenta e dois reais e noventa e nove centavos);**

2.3. O valor global do convênio passa de **R$ 1.334.291,73 (um milhão, trezentos e trinta e quatro mil, duzentos e noventa e um reais e setenta e três centavos)** para **R$ 1.471.005,41 (um milhão, quatrocentos e setenta e um mil, cinco reais e quarenta e um centavos)**, conforme Plano de Trabalho atualizado.

CLÁUSULA TERCEIRA – DA RATIFICAÇÃO

3.1. Quanto às demais cláusulas e condições, ficam perfeitamente ratificados os termos do convênio, do qual passa a fazer parte integrante o presente termo aditivo.

E, para firmeza e validade do que ficou estipulado, lavrou-se o presente Termo em 02 (duas) vias de igual teor e forma, que, depois de lido e achado conforme, vai assinado pelas partes convenentes, e pelas testemunhas abaixo.

João Pessoa/PB, data da assinatura digital.

ERIVONALDO ALVES DA SILVA
Secretário de Estado da Educação

ELIANE MOURA DOS SANTOS GALDINO:34562257415 Assinado de forma digital por ELIANE MOURA DOS SANTOS GALDINO:34562257415 Dados: 2026.05.20 11:12:55 -03'00'

ELIANE MOURA DOS SANTOS GALDINO
Prefeito(a) do município de Pocinhos

TESTEMUNHAS:

1 - _____ CPF/MF _____

2- _____ CPF/MF _____

SEEPRC202616453V02

Assinado com senha por [SEE110129] [SENHA] KATIANE TORQUATO PINTO GOMES em 13/05/2026 - 11:31hs.
Documento Nº: 10825717.92936549-4945 - consulta à autenticidade em
https://pbdoc.pb.gov.br/sigaex/public/app/autenticar?n=10825717.92936549-4945

PBdoc

SEEPRC202616453V02

Assinado com senha por [SEE136858] [SENHA] ERIVONALDO ALVES DA SILVA em 22/05/2026 - 11:28hs.
Documento Nº: 10825717.93709515-853 - consulta à autenticidade em
https://pbdoc.pb.gov.br/sigaex/public/app/autenticar?n=10825717.93709515-853

PBdoc

ESTADO DA PARAÍBA
PREFEITURA MUNICIPAL DE POCINHOS

OBRA: CONTRATAÇÃO DE EMPRESA DO RAMO PARA EXECUTAR UMA ÁREA DE VIVÊNCIA EM UMA UNIDADE ESCOLAR COM SEIS SALAS DE AULA, VISANDO CUMPRIR O CONVENIO Nº 218/2022, FIRMADO COM A SECRETÁRIA DE ESTADO DA EDUCAÇÃO E DA CIÊNCIA E TECNOLOGIA

DATA BASE - SINAPI - 01/2026 - ORSE - 12/2025 - Paraíba - Desonerado **BDI 27,50%**

PLANILHA ORÇAMENTÁRIA GLOBAL

ITEM	CÓDIGO	BANCO	DESCRIÇÃO	UND	QUANTIDADES	PREÇO UNITÁRIO	PREÇO UNITÁRIO C/ BDI (R$)	PREÇO UNITÁRIO TOTAL C/ BDI (R$)
1.4			ESTRUTURA METÁLICA					R$75.006,84
1.4.1	12399	ORSE	ESTRUTURA METÁLICA GALPÕES EM PÓRTICOS - COLUNAS/VIGAS EM TRELIÇA UDC127, TERÇAS E VIGAS LONGITUDINAIS UDC 127 E 150, 2 ÁGUAS, SEM LANTERNIN, VÃOS 10,01 A20,0M, PINTADA 1 D OXIDO FERRO + 2 D ESMALTE EPÓXI BRANCO, EXCETO FORN. TELHAS - EXECUTADA - R3	M²	181,09	R$324,86	R$414,20	R$75.006,84
1.5			COBERTA					R$16.243,09
1.5.1	94213	SINAPI	TELHAMENTO COM TELHA DE AÇO/ALUMÍNIO E = 0,5 MM, COM ATÉ 2 ÁGUAS, INCLUSO IÇAMENTO. AF_07/2019	m²	181,09	R$70,35	R$89,70	R$16.243,09
1.6			REVESTIMENTOS					R$1.608,50
1.6.1	87879	SINAPI	CHAPISCO APLICADO EM ALVENARIAS E ESTRUTURAS DE CONCRETO INTERNAS, COM COLHER DE PEDREIRO. ARGAMASSA TRAÇO 1:3 COM PREPARO EM BETONEIRA 400L. AF_10/2022	m²	14,09	R$4,47	R$5,70	R$80,29
1.6.2	87549	SINAPI	EMBOÇO, EM ARGAMASSA TRAÇO 1:2:8, PREPARO MECÂNICO, APLICADO MANUALMENTE EM PAREDES INTERNAS DE AMBIENTES COM ÁREA ENTRE 5M² E 10M², E = 10MM, COM TALISCAS. AF_03/2024	m²	14,09	R$24,95	R$31,81	R$448,15
1.6.3	10989	ORSE	REVESTIMENTO CERÂMICO PARA PISO OU PAREDE, 58 X 58 CM, PEI 4, INCENOR, COR PLUS MADEIRA, BRILHANTE, RETIFICADO, REF.65620 OU SIMILAR, APLICADA C/ ARGAMASSA IND. AC-II, REJUNTE ACRÍLICO, EXCETO	m²	14,09	R$60,13	R$76,67	R$1.080,06
1.7			PISO					R$31.251,26
1.7.1	94968	SINAPI	CONCRETO MAGRO PARA LASTRO, TRAÇO 1:4,5:4,5 (EM MASSA SECA DE CIMENTO/ AREIA MÉDIA/ BRITA 1) - PREPARO MECÂNICO COM BETONEIRA 600 L. AF_05/2021	m³	6,52	R$423,52	R$539,99	R$3.521,26
1.7.2	87632	SINAPI	CONTRAPISO EM ARGAMASSA TRAÇO 1:4 (CIMENTO E AREIA), PREPARO MANUAL, APLICADO EM ÁREAS SECAS SOBRE LAJE, ADERIDO, ACABAMENTO NÃO REFORÇADO, ESPESSURA 3CM. AF_07/2021	m²	130,42	R$48,17	R$61,42	R$8.009,97
1.7.3	10989	ORSE	REVESTIMENTO CERÂMICO PARA PISO OU PAREDE, 58 X 58 CM, PEI 4, INCENOR, COR PLUS MADEIRA, BRILHANTE, RETIFICADO, REF.65620 OU SIMILAR, APLICADA C/ ARGAMASSA IND. AC-II, REJUNTE ACRÍLICO, EXCETO REGULARIZAÇÃO DE BASE/EMBOÇO REV 01_01/22	m²	130,42	R$60,13	R$76,67	R$9.998,74
1.7.4	92391	SINAPI	EXECUÇÃO DE PAVIMENTO EM PISO INTERTRAVADO, COM BLOCO PISOGRAMA DE 35 X 15 CM, ESPESSURA 6 CM. AF_10/2022	m²	3,48	R$72,44	R$92,36	R$321,41

ESTADO DA PARAÍBA
PREFEITURA MUNICIPAL DE POCINHOS

OBRA: CONTRATAÇÃO DE EMPRESA DO RAMO PARA EXECUTAR UMA ÁREA DE VIVÊNCIA EM UMA UNIDADE ESCOLAR COM SEIS SALAS DE AULA, VISANDO CUMPRIR O CONVENIO Nº 218/2022, FIRMADO COM A SECRETÁRIA DE ESTADO DA EDUCAÇÃO E DA CIÊNCIA E TECNOLOGIA

DATA BASE - SINAPI - 01/2026 - ORSE - 12/2025 - Paraíba - Desonerado **BDI 27,50%**

PLANILHA ORÇAMENTÁRIA GLOBAL

ITEM	CÓDIGO	BANCO	DESCRIÇÃO	UNID	QUANTIDADES	PREÇO UNITÁRIO	PREÇO UNITÁRIO C/ BDI (R$)	PREÇO UNITÁRIO TOTAL C/ BDI (R$)
1.8			INSTALAÇÃO ELÉTRICA					R$2.499,93
1.8.1	13656	ORSE	LUMINÁRIA EM LED 40W SOBREPOR, 120 X 7,2 CM, 6500K BRANCO FRIO, COM DIFUSOR DE PROTEÇÃO	UN	6,00	R$82,94	R$105.75	R$634,49
1.8.2	95727	SINAPI	ELETRODUTO RÍGIDO SOLDÁVEL, PVC, DN 25 MM (3/4"), APARENTE - FORNECIMENTO E INSTALAÇÃO. AF_01/2026	M	37,00	R$17,77	R$22.66	R$838,29
1.8.3	95740	SINAPI	CURVA 90 GRAUS PARA ELETRODUTO, PVC, SOLDÁVEL, DN 25 MM (3/4''), APARENTE - FORNECIMENTO E INSTALAÇÃO. AF_01/2026	UN	5,00	R$4,40	R$5,61	R$28,05
1.8.4	91924	SINAPI	CABO DE COBRE FLEXÍVEL ISOLADO, 1,5 MM², ANTI-CHAMA 450/750 V, PARA CIRCUITOS TERMINAIS - FORNECIMENTO E INSTALAÇÃO. AF_03/2023	M	134,00	R$3,24	R$4.13	R$553,55
1.8.5	91953	SINAPI	INTERRUPTOR SIMPLES (1 MÓDULO), 10A/250V, INCLUINDO SUPORTE E PLACA - FORNECIMENTO E INSTALAÇÃO. AF_03/2023	UN	1,00	R$28,67	R$36,55	R$36,55
			Número do Processo Licitatório: 2206311TP00016				Total Geral	R$136.713,68

FERNANDO GOMES ARAUJO FILHO: 05122480443

Assinado digitalmente por FERNANDO GOMES ARAUJO FILHO:05122480443
DN: C=BR, O=ICP-Brasil, OU=Secretaria da Receita Federal do Brasil - RFB, OU=RFB e-CPF A1, OU=(EM BRANCO), OU=38016084000124, OU=videoconferencia, CN=FERNANDO GOMES ARAUJO FILHO:05122480443
Razão: Eu sou o autor deste documento
Localização: sua localização de assinatura aqui
Data: 2026-04-28 18:07:27
Foxit Reader Versão: 9.7.1

ESTADO DA PARAÍBA
PREFEITURA MUNICIPAL DE POCINHOS

OBRA: CONTRATAÇÃO DE EMPRESA DO RAMO PARA EXECUTAR OBRAS DE CONSTRUÇÃO DE UMA UNIDADE ESCOLAR COM SEIS SALAS DE AULA, VISANDO CUMPRIR O CONVENIO Nº 218/2022, FIRMADO COM A SECRETÁRIA DE ESTADO DA EDUCAÇÃO E DA CIÊNCIA E TECNOLOGIA

DATA BASE (1° LICITAÇÃO) - SINAPI - 06/2017 - Paraíba / DATA BASE (2° LICITAÇÃO) - SINAPI - 01/2026 - ORSE - 12/2025 - Paraíba - Desonerado **BDI 27,50%**

ITEM	ETAPA	VALOR	%
1	CONSTRUÇÃO DE TODA A ESCOLA	R$1.334.291,73	90,71%
2	AMPLIAÇÃO DA ÁREA DE VIVÊNCIA	R$136.713,68	9,29%
	TOTAL	R$1.471.005,41	

PLANILHA ORÇAMENTÁRIA GLOBAL

ITEM	CÓDIGO	BANCO	DESCRIÇÃO	UNID	QUANTIDADES				PREÇO UNITÁRIO (LICITADO)	PREÇO UNITÁRIO C/ BDI (R$) (LICITADO)	PREÇO UNITÁRIO (NOVA LICITAÇÃO)	PREÇO UNITÁRIO C/ BDI (R$) (NOVA LICITAÇÃO)	PREÇO TOTAL C/ BDI (R$)		
					LICITADA	EXECUTADA	SALDO	NOVA LICITAÇÃO					LICITADA	EXECUTADA	NOVA LICITAÇÃO
1.1			ADMINISTRAÇÃO LOCAL												
1.1.1	S77130	Próprio	ADMINISTRAÇÃO LOCAL - PESSOAL	MES	8,00	8,00	0,00	0,00	R$4.358,22	R$5.556,73		R$0,00	R$44.453,84	R$44.453,84	R$0,00
1.1.2	S77131	Próprio	ADMINISTRAÇÃO LOCAL - DESPESAS GERAIS MENSAIS	MES	8,00	8,00	0,00	0,00	R$1.042,09	R$1.328,66		R$0,00	R$10.629,28	R$10.629,28	R$0,00
1.1.3	S77132	Próprio	ADMINISTRAÇÃO LOCAL - DESPESAS GERAIS FIXAS	UN	1,00	1,00	0,00	0,00	R$1.389,13	R$1.771,14		R$0,00	R$1.771,14	R$1.771,14	R$0,00
1.1.4	S77133	Próprio	ADMINISTRAÇÃO LOCAL - VEÍCULOS E EQUIPAMENTOS	MES	8,00	8,00	0,00	0,00	R$1.168,13	R$1.489,37		R$0,00	R$11.914,96	R$11.914,96	R$0,00
1.1.5	S77134	Próprio	ADMINISTRAÇÃO LOCAL - MÓVEIS E UTENSÍLIOS	UN	1,00	1,00	0,00	0,00	R$3.655,03	R$4.660,16		R$0,00	R$4.660,16	R$4.660,16	R$0,00
2.1			SERVIÇOS PRELIMINARES												
2.1.1	74209/001	SINAPI	PLACA DE OBRA EM CHAPA DE ACO GALVANIZADO	m²	12,00	12,00	0,00	0,00	R$268,61	R$342,48		R$0,00	R$4.109,76	R$4.109,76	R$0,00
2.1.2	74077/003	SINAPI	LOCACAO CONVENCIONAL DE OBRA, ATRAVÉS DE GABARITO DE TABUAS CORRIDAS PONTALETADAS, COM REAPROVEITAMENTO DE 3 VEZES.	m²	771,45	771,45	0,00	0,00	R$4,35	R$5,55		R$0,00	R$4.281,54	R$4.281,54	R$0,00
2.1.3	73822/002	SINAPI	LIMPEZA MECANIZADA DE TERRENO COM REMOCAO DE CAMADA VEGETAL, UTILIZANDO MOTONIVELADORA	m²	2.000,00	2.000,00	0,00	0,00	R$0,45	R$0,58		R$0,00	R$1.160,00	R$1.160,00	R$0,00
2.1.4	S73268	Próprio	BARRACÃO DE OBRA COM PAREDES EM ALVENARIA DE TIJOLOS CERÂMICOS DE 1/2 VEZ, PINTURA A CAL, CONTRAPISO E PISO CIMENTADO LISO, COBERTURA EM TELHA FIBROCIMENTO 6MM, INCLUSIVE ESTRUTURA DE MADEIRA, PONTO ELÉTRICO, LUZ E HIDRO-SANITÁRIO E ESQUADRIAS TIPO BASCULANTE - SUPLAN/SINAPI	M²	60,00	60,00	0,00	0,00	R$335,41	R$427,65		R$0,00	R$25.659,00	R$25.659,00	R$0,00
2.1.5	41598	SINAPI	ENTRADA PROVISÓRIA DE ENERGIA ELETRICA AEREA TRIFASICA 40A EM POSTE MADEIRA	UN	1,00	1,00	0,00	0,00	R$1.125,55	R$1.435,07		R$0,00	R$1.435,07	R$1.435,07	R$0,00
2.1.6	73658	SINAPI	LIGAÇÃO DOMICILIAR DE ESGOTO DN 100MM, DA CASA ATÉ A CAIXA, COMPOSTO POR 10,0M TUBO DE PVC ESGOTO PREDIAL DN 100MM E CAIXA DE ALVENARIA COM TAMPA DE CONCRETO - FORNECIMENTO E INSTALAÇÃO	UN	1,00	1,00	0,00	0,00	R$386,67	R$493,01		R$0,00	R$493,01	R$493,01	R$0,00
2.1.7	S76391	Próprio	LIGAÇÃO PROVISÓRIA DE ÁGUA - SUPLAN/SINAPI	UN	1,00	1,00	0,00	0,00	R$303,17	R$386,54		R$0,00	R$386,54	R$386,54	R$0,00
2.2			MOVIMENTO DE TERRA												

ESTADO DA PARAÍBA
PREFEITURA MUNICIPAL DE POCINHOS

OBRA: CONTRATAÇÃO DE EMPRESA DO RAMO PARA EXECUTAR OBRAS DE CONSTRUÇÃO DE UMA UNIDADE ESCOLAR COM SEIS SALAS DE AULA, VISANDO CUMPRIR O CONVENIO Nº 218/2022, FIRMADO COM A SECRETÁRIA DE ESTADO DA EDUCAÇÃO E DA CIÊNCIA E TECNOLOGIA

DATA BASE (1º LICITAÇÃO) - SINAPI - 06/2017 - Paraíba / DATA BASE (2º LICITAÇÃO) - SINAPI - 01/2026 - ORSE - 12/2025 - Paraíba - Desonerado **BDI 27,50%**

ITEM	ETAPA	VALOR	%
1	CONSTRUÇÃO DE TODA A ESCOLA	R$1.334.291,73	90,71%
2	AMPLIAÇÃO DA ÁREA DE VIVÊNCIA	R$136.713,68	9,29%
	TOTAL	R$1.471.005,41	

PLANILHA ORÇAMENTÁRIA GLOBAL

ITEM	CÓDIGO	BANCO	DESCRIÇÃO	UNID	QUANTIDADES				PREÇO UNITÁRIO C/ BDI (R$) (LICITADO)	PREÇO UNITÁRIO C/ BDI (R$) (LICITADO)	PREÇO UNITÁRIO (NOVA LICITAÇÃO)	PREÇO UNITÁRIO C/ BDI (R$) (NOVA LICITAÇÃO)	PREÇO TOTAL C/ BDI (R$)		
					LICITADA	EXECUTADA	SALDO	NOVA LICITAÇÃO					LICITADA	EXECUTADA	NOVA LICITAÇÃO
2.2.1	S72636	Próprio	ESCAVAÇÃO MANUAL DE VALA EM MATERIAL DE QUALQUER CATEGORIA, EXCETO ROCHA COM PROFUNDIDADE ATÉ 2M - SUPLAN/SINAPI	M³	157,35	157,35	0,00	0,00	R$35,80	R$45,64		R$0,00	R$7.181,45	R$7.181,45	R$0,00
2.2.2	S72908	Próprio	ATERRO DO CAIXÃO SEM AQUISIÇÃO DO MATERIAL (REATERRO MANUAL) - SUPLA/SINAPI	M³	157,35	157,35	0,00	0,00	R$36,35	R$46,34		R$0,00	R$7.291,59	R$7.291,59	R$0,00
2.2.3	S72909	Próprio	ATERRO DO CAIXÃO COM AQUISIÇÃO DO MATERIAL/AREIA, APILOADO EM CAMADAS DE 0,20 M - SUPLAN/SINAPI	M³	363,41	363,41	0,00	0,00	R$91,54	R$116,71		R$0,00	R$42.413,58	R$42.413,58	R$0,00
2.3			ALVENARIA [illegible]										R$74.725,10	R$74.725,10	R$0,00
2.3.1	95467	SINAPI	EMBASAMENTO C/PEDRA ARGAMASSADA UTILIZANDO ARG.CIM/AREIA 1:4	m³	105,04	105,04	0,00	0,00	R$278,27	R$354,79		R$0,00	R$37.267,14	R$37.267,14	R$0,00
2.3.2	S72584	Próprio	ALVENARIA DE 1 VEZ VEDAÇÃO COM BLOCOS CERAMICOS FURADOS 9X19X19 COM FUROS HORIZONTAIS, ESPESSURA DA PAREDE 19 CM, JUNTAS DE 10 MM COM ARGAMASSA TRAÇO 1:2:8 (CIMENTO, CAL E AREIA MÉDIA) SUPLAN/SINAPI	M²	166,02	166,02	0,00	0,00	R$52,93	R$67,48		R$0,00	R$11.203,02	R$11.203,02	R$0,00
2.3.3	S72739	Próprio	CONCRETO ARMADO (PREPARO E LANÇAMENTO) PARA RADIER COM FCK >=25 MPA, COM TÁBUA DE MADEIRA, COM APROVEITAMENTO DE 3 VEZES COM BETONEIRA - SUPLAN/SINAPI	M³	0,00	0,00	0,00	0,00	R$1.019,92	R$1.300,40		R$0,00	R$0,00	R$0,00	R$0,00
2.3.4	S72568	Próprio	CONCRETO ARMADO (PREPARO E LANÇAMENTO) PARA SAPATAS COM FCK >= 25 MPA, COM FORMA DE TÁBUA, COM APROVEITAMENTO DE 2 VEZES, COM BETONEIRA - SUPLAN/SINAPI	M³	19,55	19,55	0,00	0,00	R$736,94	R$939,60		R$0,00	R$18.369,18	R$18.369,18	R$0,00
2.3.5	S69767	Próprio	CONCRETO MAGRO/SIMPLES, TRAÇO 1:4:8 (CIMENTO:AREIA:BRITA GRANÍTICA)* - SUPLAN/SINAPI	M³	6,13	6,13	0,00	0,00	R$280,95	R$358,21		R$0,00	R$2.195,82	R$2.195,82	R$0,00
2.3.6	6225	SINAPI	IMPERMEABILIZACAO COM EMULSAO ASFALTICA	M²	181,11	181,11	0,00	0,00	R$28,97	R$36,94		R$0,00	R$6.689,94	R$6.689,94	R$0,00
2.4			CINTA/VIGA/[illegible]										R$228.845,60	R$228.845,60	R$0,00
2.4.1	S72571	Próprio	CONCRETO ARMADO (PREPARO E LANÇAMENTO) PARA CINTA COM FCK >=30 MPA, COM TÁBUA DE MADEIRA, COM APROVEITAMENTO DE 3 VEZES COM BETONEIRA - SUPLAN/SINAPI	M³	6,12	6,12	0,00	0,00	R$1.473,67	R$1.878,93		R$0,00	R$11.504,12	R$11.504,12	R$0,00
2.4.2	S72574	Próprio	CONCRETO ARMADO (PREPARO E LANÇAMENTO) P/ PILARES COM FCK >= 30 MPA, COM FORMA EM CHAPA DE MADEIRA COMPENSADA RESINADA, COM APROVEITAMENTO DE 3 VEZES, COM BETONEIRA - SUPLAN/SINAPI	M³	12,91	12,91	0,00	0,00	R$2.178,55	R$2.777,65		R$0,00	R$35.859,46	R$35.859,46	R$0,00
2.4.3	S72573	Próprio	CONCRETO ARMADO (PREPARO E LANÇAMENTO) P/ VIGA COM FCK >= 30 MPA, COM FORMA EM CHAPA DE MADEIRA COMPENSADA RESINADA, COM APROVEITAMENTO DE 3 VEZES, COM BETONEIRA - SUPLAN/SINAPI	M³	44,99	44,99	0,00	0,00	R$1.916,88	R$2.444,02		R$0,00	R$109.956,45	R$109.956,45	R$0,00
2.4.4	S72979	Próprio	PRATELEIRA EM CONCRETO ARMADO COM REVESTIMENTO EM CERÂMICA, E=0,05 M L=40CM - SUPLAN/SINAPI	M	17,85	17,85	0,00	0,00	R$76,41	R$97,42		R$0,00	R$1.738,94	R$1.738,94	R$0,00

ESTADO DA PARAÍBA
PREFEITURA MUNICIPAL DE POCINHOS

OBRA: CONTRATAÇÃO DE EMPRESA DO RAMO PARA EXECUTAR OBRAS DE CONSTRUÇÃO DE UMA UNIDADE ESCOLAR COM SEIS SALAS DE AULA, VISANDO CUMPRIR O CONVENIO Nº 218/2022, FIRMADO COM A SECRETÁRIA DE ESTADO DA EDUCAÇÃO E DA CIÊNCIA E TECNOLOGIA

DATA BASE (1° LICITAÇÃO) - SINAPI - 06/2017 - Paraíba / DATA BASE (2° LICITAÇÃO) - SINAPI - 01/2026 - ORSE - 12/2025 - Paraíba - Desonerado **BDI 27,50%**

ITEM	ETAPA	VALOR	%
1	CONSTRUÇÃO DE TODA A ESCOLA	R$1.334.291,73	90,71%
2	AMPLIAÇÃO DA ÁREA DE VIVÊNCIA	R$136.713,68	9,29%
	TOTAL	R$1.471.005,41	

PLANILHA ORÇAMENTÁRIA GLOBAL

ITEM	CÓDIGO	BANCO	DESCRIÇÃO	UNID	QUANTIDADES				PREÇO UNITÁRIO (LICITADO)	PREÇO UNITÁRIO C/ BDI (R$) (LICITADO)	PREÇO UNITÁRIO (NOVA LICITAÇÃO)	PREÇO UNITÁRIO C/ BDI (R$) (NOVA LICITAÇÃO)	PREÇO TOTAL C/ BDI (R$)		
					LICITADA	EXECUTADA	SALDO	NOVA LICITAÇÃO					LICITADA	EXECUTADA	NOVA LICITAÇÃO
2.4.5	S73424	Próprio	PRATELEIRA EM CONCRETO ARMADO COM REVESTIMENTO EM CERÂMICA, E=0,05 M L=45CM - SUPLAN/SINAPI	M	9,90	9,90	0,00	0,00	R$89,04	R$113,53		R$0,00	R$1.123,94	R$1.123,94	R$0,00
2.4.6	S73170	Próprio	PRATELEIRA EM CONCRETO ARMADO COM REVESTIMENTO EM CERÂMICA, E=0,05 M L=50CM - SUPLAN/SINAPI	M	1,60	1,60	0,00	0,00	R$98,75	R$125,91		R$0,00	R$201,45	R$201,45	R$0,00
2.4.7	S73392	Próprio	PRATELEIRA EM CONCRETO ARMADO COM REVESTIMENTO EM CERÂMICA, E=0,05 M L=60CM - SUPLAN/SINAPI	M	7,45	7,45	0,00	0,00	R$116,09	R$148,01		R$0,00	R$1.102,67	R$1.102,67	R$0,00
2.4.8	74202/001	SINAPI	LAJE PRE-MOLDADA P/FORRO, SOBRECARGA 100KG/M2, VAOS ATE 3,50M/E=8CM, C/LAJOTAS E CAP.C/CONC FCK=20MPA, 3CM, INTER-EIXO 38CM, C/ESCORAMENTO (REAPR.3X) E FERRAGEM NEGATIVA	m²	0,00	0,00	0,00	0,00	R$49,68	R$63,34		R$0,00	R$0,00	R$0,00	R$0,00
2.4.9	95955	SINAPI	EXECUÇÃO DE ESTRUTURAS DE CONCRETO ARMADO, PARA EDIFICAÇÃO HABITACIONAL UNIFAMILIAR TÉRREA (CASA ISOLADA), FCK =25 MPA	M³	3,82	3,82	0,00	0,00	R$1.695,63	R$2.161,92		R$0,00	R$8.267,19	R$8.267,19	R$0,00
2.4.10	74141/003	SINAPI	LAJE PRE-MOLD BETA 16 P/3,5KN/M2 VAO 5,2M INCL VIGOTAS TIJOLOS ARMADU-RA NEGATIVA CAPEAMENTO 3CM CONCRETO 15MPA ESCORAMENTO MATERIAL E MAO DE OBRA	m²	625,00	625,00	0,00	0,00	R$75,50	R$96,27		R$0,00	R$60.167,56	R$60.167,56	R$0,00
2.4.11	94965	SINAPI	CONCRETO FCK = 25MPA, TRAÇO 1:2,3:2,7 (CIMENTO/ AREIA MÉDIA/ BRITA 1) - PREPARO MECÂNICO COM BETONEIRA 400 L. AF_07/2016	M³	12,50	12,50	0,00	0,00	R$235,95	R$300,84		R$0,00	R$3.760,52	R$3.760,52	R$0,00
2.4.12	92873	SINAPI	LANÇAMENTO COM USO DE BALDES, ADENSAMENTO E ACABAMENTO DE CONCRETO EM ESTRUTURAS. AF_12/2015	M³	12,50	12,50	0,00	0,00	R$112,57	R$143,52		R$0,00	R$1.794,06	R$1.794,06	R$0,00
2.4.13	07156 ins	SINAPI	TELA DE ACO SOLDADA NERVURADA, CA-60, Q-196, (3,11 KG/M2), DIAMETRO DO FIO = 5,0 MM, LARGURA = 2,45 M, ESPACAMENTO DA MALHA = 10 X 10 CM	m²	625,00	625,00	0,00	0,00	R$11,03	R$14,06		R$0,00	R$8.787,29	R$8.787,29	R$0,00
2.5			PAREDES E PAINEIS										R$101.899,57	R$101.899,57	R$0,00
2.5.1	S72583	Próprio	ALVENARIA DE 1/2 VEZ VEDAÇÃO COM BLOCOS CERAMICOS FURADOS 9X19X19 COM FUROS HORIZONTAIS, ESPESSURA DA PAREDE 9 CM, JUNTAS DE 10 MM COM ARGAMASSA TRAÇO 1:2:8 (CIMENTO, CAL E AREIA MÉDIA) - SUPLAN/SINAPI	M²	954,17	954,17	0,00	0,00	R$26,67	R$34,01		R$0,00	R$32.451,32	R$32.451,32	R$0,00
2.5.2	S73557	Próprio	COBOGO DE CONCRETO (ELEMENTO VAZADO), TIPO BOCA DE LOBO, 10X29X29CM, ASSENTADO COM ARGAMASSA TRAÇO 1:4 CIMENTO E AREIA MÉDIA NÃO PENEIRADA - SUPLAN/SINAPI	M²	42,44	42,44	0,00	0,00	R$94,53	R$120,53		R$0,00	R$5.115,29	R$5.115,29	R$0,00
2.5.3	S74171	Próprio	MURETA EM ALVENARIA DE 1/2 VEZ COM TIJOLO DE 8 FUROS H=0,50M COM COLUNAS EM ALVENARIA, REBOCADA E PINTADA - SUPLAN/SINAPI	M	30,00	30,00	0,00	0,00	R$97,87	R$124,79		R$0,00	R$3.743,70	R$3.743,70	R$0,00
2.5.4	S76510	Próprio	MURO EM ALVENARIA DE 1/2 VEZ COM TIJOLOS DE 8 FUROS COM LOCAÇÃO E INCLUSIVE EXECUÇÃO DE GABARITO, RADIER, CINTA SUPERIOR COLUNAS DE CONCRETO ARMADO A CADA 3,0 M, REBOCADO, PINTURA PVA E SELADOR, H=2.20 M - SUPLAN/SINAPI	M	150,00	150,00	0,00	0,00	R$325,93	R$415,56		R$0,00	R$62.334,00	R$62.334,00	R$0,00

ESTADO DA PARAÍBA
PREFEITURA MUNICIPAL DE POCINHOS

OBRA: CONTRATAÇÃO DE EMPRESA DO RAMO PARA EXECUTAR OBRAS DE CONSTRUÇÃO DE UMA UNIDADE ESCOLAR COM SEIS SALAS DE AULA, VISANDO CUMPRIR O CONVENIO Nº 218/2022, FIRMADO COM A SECRETÁRIA DE ESTADO DA EDUCAÇÃO E DA CIÊNCIA E TECNOLOGIA

DATA BASE (1° LICITAÇÃO) - SINAPI - 06/2017 - Paraiba / DATA BASE (2° LICITAÇÃO) - SINAPI - 01/2026 - ORSE - 12/2025 - Paraiba - Desonerado **BDI 27,50%**

ITEM	ETAPA	VALOR	%
1	CONSTRUÇÃO DE TODA A ESCOLA	R$1.334.291,73	90,71%
2	AMPLIAÇÃO DA ÁREA DE VIVÊNCIA	R$136.713,68	9,29%
	TOTAL	R$1.471.005,41	

PLANILHA ORÇAMENTÁRIA GLOBAL

ITEM	CÓDIGO	BANCO	DESCRIÇÃO	UNID	QUANTIDADES				PREÇO UNITÁRIO (LICITADO)	PREÇO UNITÁRIO C/ BDI (R$) (LICITADO)	PREÇO UNITÁRIO (NOVA LICITAÇÃO)	PREÇO UNITÁRIO C/ BDI (R$) (NOVA LICITAÇÃO)	PREÇO TOTAL C/ BDI (R$)		
					LICITADA	EXECUTADA	SALDO	NOVA LICITAÇÃO					LICITADA	EXECUTADA	NOVA LICITAÇÃO
2.6			ESQUADRIAS, FERRAGENS E VIDROS												
2.6.1	S73381	Próprio	PORTA DE MADEIRA DE LEI TIPO FIXE MURICATIAIA, ANGELIM, JATOBA, PARA PINTURA, INCLUSO DOBRADIÇAS E PARAFUSOS DE FIXAÇÃO, SEM FECHADURA, ARO E ALIZARES - FORNECIMENTO E INSTALAÇÃO - SUPLAN/SINAPI	M²	40,32	40,32	0,00	0,00	R$255,82	R$326,17		R$0,00	R$13.151,17	R$13.151,17	R$0,00
2.6.2	S73266	Próprio	JANELA BASCULANTE EM CHAPA DOBRADA DE AÇO COM VIDRO TRANSPARENTE COM 4 MM DE ESPESSURA, SUPLAN/SINAPI	M²	0,00	0,00	0,00	0,00	R$340,15	R$433,69		R$0,00	R$0,00	R$0,00	R$0,00
2.6.3	S73269	Próprio	GRADE DE PROTEÇÃO EM FERRO EM BARRA CHATA - FORNECIMENTO E ASSENTAMENTO - SUPLAN	M²	3,00	3,00	0,00	0,00	R$109,50	R$139,61		R$0,00	R$418,83	R$418,83	R$0,00
2.6.4	S73270	Próprio	PORTÃO/GRADE DE PROTEÇÃO EM FERRO EM BARRA CHATA, INCLUSIVE PINTURA ANTICORROSIVA - FORNECIMENTO E INSTALAÇÃO - SUPLAN/SINAPI	M²	3,36	3,36	0,00	0,00	R$109,50	R$139,61		R$0,00	R$469,08	R$469,08	R$0,00
2.6.5	72122	SINAPI	VIDRO FANTASIA TIPO CANELADO, ESPESSURA 4MM	m²	0,00	0,00	0,00	0,00	R$75,85	R$96,71		R$0,00	R$0,00	R$0,00	R$0,00
2.6.6	90830	SINAPI	FECHADURA DE EMBUTIR COM CILINDRO, EXTERNA, COMPLETA, ACABAMENTO PADRÃO MÉDIO, INCLUSO EXECUÇÃO DE FURO - FORNECIMENTO E INSTALAÇÃO. AF_08/2015	UN	17,00	17,00	0,00	0,00	R$72,42	R$92,34		R$0,00	R$1.569,78	R$1.569,78	R$0,00
2.6.7	S75562	Próprio	FECHADURA PARA PORTÃO DE FERRO DE SOBREPOR, COM CILINDRO REGULÁVEL, PADRÃO MÉDIO - SUPLAN/SINAPI	UN	2,00	2,00	0,00	0,00	R$56,57	R$72,13		R$0,00	R$144,26	R$144,26	R$0,00
2.6.8	S72899	Próprio	FERROLHO EM AÇO CROMADO, DIMENSÕES DE 30CM - SUPLAN/SINAPI	UN	4,00	4,00	0,00	0,00	R$33,40	R$42,58		R$0,00	R$170,32	R$170,32	R$0,00
2.6.9	S73265	Próprio	CADEADO 35MM - FORNECIMENTO E COLOCAÇÃO - SUPLAN/SINAPI	UN	2,00	2,00	0,00	0,00	R$15,69	R$20,01		R$0,00	R$40,02	R$40,02	R$0,00
2.6.10	S73155	Próprio	GRADIL FIXADO EM MURETA, TIPO BELGO LINHA NYLOFOR OU SIMILAR NA COR BRANCA, COM CHUMBADORES, INCLUSIVE POSTES SECÇÃO 60X40 MM, E ACESSÓRIOS, EXCLUSIVE MURETA - SUPLAN/SINAPI	M²	60,00	60,00	0,00	0,00	R$185,89	R$237,01		R$0,00	R$14.220,60	R$14.220,60	R$0,00
2.6.11	S77113	Próprio	PORTÃO EM GRADIL BELGO NYLOFOR 3D, SOLDADO EM QUADRO DE TUBO GALVANIZADO 2" COM CANTONEIRA 3/4", MONTANTES EM TUBO DE FERRO GALVANIZADO DE 4", INCLUSIVE FERROLHO - SUPLAN/SINAPI	M²	0,00	0,00	0,00	0,00	R$614,78	R$783,85		R$0,00	R$0,00	R$0,00	R$0,00
2.6.12	S73138	Próprio	BARRAS DE APOIO EM AÇO INOX POLIDO PARA PORTADORES DE NECESSIDADES ESPECIAIS COM DIAMETRO 2 1/2" - 0,80M - SUPLAN/SINAPI	UN	8,00	8,00	0,00	0,00	R$205,05	R$261,44		R$0,00	R$2.091,52	R$2.091,52	R$0,00
2.6.13	94572	SINAPI	JANELA DE ALUMÍNIO DE CORRER, 3 FOLHAS, FIXAÇÃO COM PARAFUSO SOBRE COMTRAMARCO (EXCLUSIVE CONTRAMARCO), COM VIDROS, PADRONIZADA. AF_07/2016	M²	59,11	59,11	0,00	0,00	R$682,98	R$870,81		R$0,00	R$51.473,28	R$51.473,28	R$0,00
2.6.14	9072	ORSE	PORTÃO EM FERRO, EM GRADIL METÁLICO, PADRÃO BELGO OU EQUIVALENTE, DE CORRER	M²	13,65	13,65	0,00	0,00	R$611,00	R$779,02		R$0,00	R$10.633,65	R$10.633,65	R$0,00

ESTADO DA PARAÍBA
PREFEITURA MUNICIPAL DE POCINHOS

OBRA: CONTRATAÇÃO DE EMPRESA DO RAMO PARA EXECUTAR OBRAS DE CONSTRUÇÃO DE UMA UNIDADE ESCOLAR COM SEIS SALAS DE AULA, VISANDO CUMPRIR O CONVENIO Nº 218/2022, FIRMADO COM A SECRETÁRIA DE ESTADO DA EDUCAÇÃO E DA CIÊNCIA E TECNOLOGIA

DATA BASE (1º LICITAÇÃO) - SINAPI - 06/2017 - Paraíba / DATA BASE (2º LICITAÇÃO) - SINAPI - 01/2026 - ORSE - 12/2025 - Paraíba - Desonerado **BDI 27,50%**

ITEM	ETAPA	VALOR	%
1	CONSTRUÇÃO DE TODA A ESCOLA	R$1.334.291,73	90,71%
2	AMPLIAÇÃO DA ÁREA DE VIVÊNCIA	R$136.713,68	9,29%
	TOTAL	R$1.471.005,41	

PLANILHA ORÇAMENTÁRIA GLOBAL

ITEM	CÓDIGO	BANCO	DESCRIÇÃO	UNID	QUANTIDADES				PREÇO UNITÁRIO (LICITADO)	PREÇO UNITÁRIO C/ BDI (R$) (LICITADO)	PREÇO UNITÁRIO NOVA LICITAÇÃO	PREÇO UNITÁRIO C/ BDI (R$) NOVA LICITAÇÃO	PREÇO TOTAL C/ BDI (R$)		
					LICITADA	EXECUTADA	SALDO	NOVA LICITAÇÃO					LICITADA	EXECUTADA	NOVA LICITAÇÃO
2.6.15	90806	SINAPI	ADUELA / MARCO / BATENTE PARA PORTA DE 70X210CM, FIXAÇÃO COM ARGAMASSA	UN	3,00	3,00	0,00	0,00	R$189,91	R$242,14		R$0,00	R$726,42	R$726,42	R$0,00
2.6.16	90816	SINAPI	ADUELA / MARCO / BATENTE PARA PORTA DE 80X210CM, FIXAÇÃO COM ARGAMASSA	UN	10,00	10,00	0,00	0,00	R$198,32	R$252,85		R$0,00	R$2.528,53	R$2.528,53	R$0,00
2.6.17	90818	SINAPI	ADUELA / MARCO / BATENTE PARA PORTA DE 90X210CM, FIXAÇÃO COM ARGAMASSA	UN	10,00	10,00	0,00	0,00	R$206,73	R$263,58		R$0,00	R$2.635,78	R$2.635,78	R$0,00
2.6.18	1803	ORSE	ALIZARES EM MADEIRA 1ª QUALIDADE, 5 X 1,5 CM (2 LADOS)	CJ	23,00	23,00	0,00	0,00	R$65,83	R$83,93		R$0,00	R$1.930,34	R$1.930,34	R$0,00
2.7			[illegible]										[illegible]	[illegible]	[illegible]
2.7.1	92565	SINAPI	FABRICAÇÃO E INSTALAÇÃO DE ESTRUTURA PONTALETADA DE MADEIRA NÃO APARELHADA PARA TELHADOS COM ATÉ 2 ÁGUAS E PARA TELHA CERÂMICA OU DE CONCRETO, INCLUSO TRANSPORTE VERTICAL. AF_12/2015	m²	615,05	615,05	0,00	0,00	R$23,17	R$29,54		R$0,00	R$18.168,57	R$18.168,57	R$0,00
2.7.2	92541	SINAPI	TRAMA DE MADEIRA COMPOSTA POR RIPAS, CAIBROS E TERÇAS PARA TELHADOS DE ATÉ 2 ÁGUAS PARA TELHA CERÂMICA CAPA-CANAL, INCLUSO TRANSPORTE VERTICAL. AF_12/2015	m²	672,85	672,85	0,00	0,00	R$52,59	R$67,05		R$0,00	R$45.114,59	R$45.114,59	R$0,00
2.7.3	S72613	Próprio	COBERTURA COM TELHA CERAMICA TIPO CANAL DE 1ª, COM ARGAMASSA DE CIMENTO, CAL HIDRATADA E AREIA SEM PENEIRAR, NO TRAÇO 1:2:9 - SUPLAN/SINAPI	M²	672,85	672,85	0,00	0,00	R$52,18	R$66,53		R$0,00	R$44.764,71	R$44.764,71	R$0,00
2.7.4	94221	SINAPI	CUMEEIRA PARA TELHA CERÂMICA EMBOÇADA COM ARGAMASSA TRAÇO 1:2:9 (CIMENTO, CAL E AREIA) PARA TELHADOS COM ATÉ 2 ÁGUAS, INCLUSO TRANSPORTE VERTICAL. AF_06/2016	M	85,33	85,33	0,00	0,00	R$10,80	R$13,77		R$0,00	R$1.174,99	R$1.174,99	R$0,00
2.7.5	S72984	Próprio	ALGEROZ/RUFO EM CONCRETO ARMADO, LARGURA 20 CM, ESPESSURA 3CM - SUPLAN/SINAPI	M	41,57	41,57	0,00	0,00	R$7,47	R$9,53		R$0,00	R$396,16	R$396,16	R$0,00
2.7.6	S72846	Próprio	BEIRE-BICO, COM ARGAMASSA TRAÇO 1:2:9, CIMENTO, CAL E AREIA - SUPLAN/SINAPI	M	8,78	8,78	0,00	0,00	R$13,17	R$16,79		R$0,00	R$147,41	R$147,41	R$0,00
2.7.7	S72958	Próprio	IMPERMEABILIZAÇÃO COM ARGAMASSA POLIMÉRICA - SUPLAN/SINAPI	M²	8,31	8,31	0,00	0,00	R$33,33	R$42,50		R$0,00	R$353,17	R$353,17	R$0,00
2.7.8	96111	SINAPI	FORRO EM RÉGUAS DE PVC, PARA AMBIENTES RESIDENCIAIS, INCLUSIVE ESTRUTURA DE FIXAÇÃO. AF_05/2017_P	m²	0,00	0,00	0,00	0,00	R$34,29	R$43,72		R$0,00	R$0,00	R$0,00	R$0,00
2.8			REVESTIMENTO E PISO										[illegible]	[illegible]	[illegible]
2.8.1	S75078	Próprio	REVESTIMENTO CERAMICO PARA PAREDE, 15 X 25 CM, AZULEJO, TIPO "A", APLICADO COM ARGAMASSA INDUATRIALIZADA ACI-II, REJUNTADO, EXCLUSIVE REBOCO - SULPAN/SINAPI	M²	139,21	139,21	0,00	0,00	R$29,88	R$38,10		R$0,00	R$5.303,90	R$5.303,90	R$0,00
2.8.2	S72585	Próprio	CHAPISCO EM PAREDES VERTICAIS TRAÇO 1:3 CIMENTO E AREIA, ESPESSURA DE 0,5 CM, PREPARO MECANICO - SUPLAN/SINAPI	M²	2.491,80	2.491,80	0,00	0,00	R$2,09	R$2,67		R$0,00	R$6.653,10	R$6.653,10	R$0,00

ESTADO DA PARAÍBA
PREFEITURA MUNICIPAL DE POCINHOS

OBRA: CONTRATAÇÃO DE EMPRESA DO RAMO PARA EXECUTAR OBRAS DE CONSTRUÇÃO DE UMA UNIDADE ESCOLAR COM SEIS SALAS DE AULA, VISANDO CUMPRIR O CONVENIO Nº 218/2022, FIRMADO COM A SECRETÁRIA DE ESTADO DA EDUCAÇÃO E DA CIÊNCIA E TECNOLOGIA

DATA BASE (1° LICITAÇÃO) - SINAPI - 06/2017 - Paraíba / DATA BASE (2° LICITAÇÃO) - SINAPI - 01/2026 - ORSE - 12/2025 - Paraíba - Desonerado **BDI 27,50%**

ITEM	ETAPA	VALOR	%
1	CONSTRUÇÃO DE TODA A ESCOLA	R$1.334.291,73	90,71%
2	AMPLIAÇÃO DA ÁREA DE VIVÊNCIA	R$136.713,68	9,29%
	TOTAL	R$1.471.005,41	

PLANILHA ORÇAMENTÁRIA GLOBAL

ITEM	CÓDIGO	BANCO	DESCRIÇÃO	UND.	QUANTIDADES				PREÇO UNITÁRIO (LICITADO)	PREÇO UNITÁRIO C/ BDI (R$) (LICITADO)	PREÇO UNITÁRIO (NOVA LICITAÇÃO)	PREÇO UNITÁRIO C/ BDI (R$) (NOVA LICITAÇÃO)	PREÇO TOTAL C/ BDI (R$)		
					LICITADA	EXECUTADA	SALDO	NOVA LICITAÇÃO					LICITADA	EXECUTADA	NOVA LICITAÇÃO
2.8.3	S72589	Próprio	EMBOÇO, PARA RECEBIMENTO DE CERAMICA, EM ARGAMASSA TRAÇO 1:2:8, PREPARO MECANICO EM BETONEIRA 400L, APLICADO MANUALMENTE, ESPESSURA DE 10 MM - SUPLAN/SINAPI	M²	0,00	0,00	0,00	0,00	R$11,25	R$14,34		R$0,00	R$0,00	R$0,00	R$0,00
2.8.4	S72587	Próprio	REBOCO VERTICAL, EM ARGAMASSA TRAÇO 1:2:8, PREPARO MECANICO COM BETONEIRA 400L, ESPESSURA DE 20MM - SUPLAN/SINAPI	M²	0,00	0,00	0,00	0,00	R$17,77	R$22,66		R$0,00	R$0,00	R$0,00	R$0,00
2.8.5	S72622	Próprio	REVESTIMENTO EM CERAMICA 10X10 CM, ELIZABETH, PEI-5, OU SIMILAR, ASSENTADA COM ARGAMASSA COLANTE AC II E REJUNTAMENTO INDUSTRIALIZADO - SUPLAN/SINAPI	M²	736,59	736,59	0,00	0,00	R$41,79	R$53,28		R$0,00	R$39.245,51	R$39.245,51	R$0,00
2.8.6	S72869	Próprio	REVESTIMENTO PARA MOSAICO MONDRIAN EM CERAMICA 10X10 CM, ELIZABETH, DIVERSAS CORES, PEI-5, OU SIMILAR, ASSENTADA COM ARGAMASSA COLANTE AC III E REJUNTAMENTO INDUSTRIALIZADO AC III - SUPLAN/SINAPI	M²	108,70	108,70	0,00	0,00	R$82,79	R$105,56		R$0,00	R$11.474,37	R$11.474,37	R$0,00
2.8.7	S72586	Próprio	CHAPISCO TETO/HORIZONTAL APLICADO COM COLHER DE PEDREIRO. ARGAMASSA TRAÇO 1:3 COM PREPARO EM BETONEIRA 400L - SUPLAN/SINAPI	M²	625,00	625,00	0,00	0,00	R$3,46	R$4,41		R$0,00	R$2.756,25	R$2.756,25	R$0,00
2.8.8	S72588	Próprio	REBOCO TETO/HORIZONTAL, EM ARGAMASSA TRAÇO 1:2:8, ESPESSURA DE 20MM, COM EXECUÇÃO DE TALISCAS - SUPLAN/SINAPI	M²	625,00	625,00	0,00	0,00	R$20,01	R$25,51		R$0,00	R$15.943,75	R$15.943,75	R$0,00
2.8.9	87777	SINAPI	EMBOÇO OU MASSA ÚNICA EM ARGAMASSA TRAÇO 1:2:8, PREPARO MANUAL, APLICADA MANUALMENTE EM PANOS DE FACHADA COM PRESENÇA DE VÃOS, ESPESSURA DE25 MM. AF_06/2014	M²	2.240,12	2.240,12	0,00	0,00	R$30,63	R$39,05		R$0,00	R$87.484,01	R$87.484,01	R$0,00
2.9			PINTURA										R$[illegible]	R$[illegible]	R$0,00
2.9.1	S72696	Próprio	EMASSAMENTO COM MASSA ACRÍLICA, DUAS DEMÃOS, EM PAREDES INTERNAS/EXTERNAS, INCLUSIVE LIXAMENTO - SUPLAN/SINAPI	M²	488,11	488,11	0,00	0,00	R$10,53	R$13,43		R$0,00	R$6.555,25	R$6.555,25	R$0,00
2.9.2	73924/002	SINAPI	PINTURA ESMALTE ACETINADO, DUAS DEMAOS, SOBRE SUPERFICIE METALICA	m²	145,52	145,52	0,00	0,00	R$17,62	R$22,47		R$0,00	R$3.269,83	R$3.269,83	R$0,00
2.9.3	S74349	Próprio	APLICAÇÃO MANUAL DE PINTURA COM TINTA LÁTEX ACRÍLICA EM PAREDES INTERNAS/EXTERNAS, DUAS DEMÃOS - SUPLAN/SINAPI	M²	488,11	488,11	0,00	0,00	R$8,47	R$10,80		R$0,00	R$5.271,53	R$5.271,53	R$0,00
2.9.4	95305	SINAPI	TEXTURA ACRÍLICA, APLICAÇÃO MANUAL EM PAREDE, UMA DEMÃO. AF_09/2016	m²	2,53	2,53	0,00	0,00	R$8,94	R$11,40		R$0,00	R$28,84	R$28,84	R$0,00
2.9.5	88487	SINAPI	APLICAÇÃO MANUAL DE PINTURA COM TINTA LÁTEX PVA EM PAREDES, DUAS DEMÃOS. AF_06/2014	m²	1.578,41	1.578,41	0,00	0,00	R$6,85	R$8,74		R$0,00	R$13.795,30	R$13.795,30	R$0,00
2.9.6	55960	SINAPI	IMUNIZACAO DE MADEIRAMENTO PARA COBERTURA UTILIZANDO CUPINICIDA INCOLOR	m²	1.009,28	1.009,28	0,00	0,00	R$3,87	R$4,94		R$0,00	R$4.985,84	R$4.985,84	R$0,00
2.9.7	74065/002	SINAPI	PINTURA ESMALTE ACETINADO PARA MADEIRA, DUAS DEMAOS, SOBRE FUNDO NIVELADOR BRANCO	m²	89,78	89,78	0,00	0,00	R$15,78	R$20,12		R$0,00	R$1.806,37	R$1.806,37	R$0,00

ESTADO DA PARAÍBA
PREFEITURA MUNICIPAL DE POCINHOS

OBRA: CONTRATAÇÃO DE EMPRESA DO RAMO PARA EXECUTAR OBRAS DE CONSTRUÇÃO DE UMA UNIDADE ESCOLAR COM SEIS SALAS DE AULA, VISANDO CUMPRIR O CONVENIO Nº 218/2022, FIRMADO COM A SECRETÁRIA DE ESTADO DA EDUCAÇÃO E DA CIÊNCIA E TECNOLOGIA

DATA BASE (1° LICITAÇÃO) - SINAPI - 06/2017 - Paraíba / DATA BASE (2° LICITAÇÃO) - SINAPI - 01/2026 - ORSE - 12/2025 - Paraíba - Desonerado **BDI 27,50%**

ITEM	ETAPA	VALOR	%
1	CONSTRUÇÃO DE TODA A ESCOLA	R$1.334.291,73	90,71%
2	AMPLIAÇÃO DA ÁREA DE VIVÊNCIA	R$136.713,68	9,29%
	TOTAL	R$1.471.005,41	

PLANILHA ORÇAMENTÁRIA GLOBAL

ITEM	CÓDIGO	BANCO	DESCRIÇÃO	UND	QUANTIDADES				PREÇO UNITÁRIO (LICITADO)	PREÇO UNITÁRIO C/ BDI (R$) (LICITADO)	PREÇO UNITÁRIO (NOVA LICITAÇÃO)	PREÇO UNITÁRIO C/ BDI (R$) (NOVA LICITAÇÃO)	PREÇO TOTAL C/ BDI (R$)		
					LICITADA	EXECUTADA	SALDO	NOVA LICITAÇÃO					LICITADA	EXECUTADA	NOVA LICITAÇÃO
2.9.8	S72695	Próprio	EMASSAMENTO COM MASSA A BASE DE PVA EM PAREDES EXTERNAS/INTERNAS, DUAS DEMÃOS, INCLUSIVE LIXAMENTO - SUPLAN/SINAPI	M²	1.578,41	1.578,41	0,00	0,00	R$7,80	R$9,94		R$0,00	R$15.689,39	R$15.689,39	R$0,00
2.9.9	S73697	Próprio	PINTURA MONDRIAN, TINTA/COLORIDA, ACRÍLICA SEMI-BRILHO/FOSCO/ACETINADO, E EMASSAMENTO COM MASSA ACRÍLICA, DUAS DEMÃOS, EM PAREDES INTERNAS/EXTERNAS, INCLUSIVE LIXAMENTO - SUPLAN/SINAPI	M²	80,00	0,00	80,00	0,00	R$27,65	R$35,26		R$0,00	R$2.820,80	R$0,00	R$0,00
2.9.10	88483	SINAPI	APLICAÇÃO DE FUNDO SELADOR LÁTEX PVA EM PAREDES, UMA DEMÃO.	M²	1.986,16	1.986,16	0,00	0,00	R$1,94	R$2,47		R$0,00	R$4.915,68	R$4.915,68	R$0,00
2.9.11	88482	SINAPI	APLICAÇÃO DE FUNDO SELADOR LÁTEX PVA EM TETO, UMA DEMÃO. AF_06/2014	M²	625,00	625,00	0,00	0,00	R$2,10	R$2,67		R$0,00	R$1.670,31	R$1.670,31	R$0,00
2.9.12	88496	SINAPI	APLICAÇÃO E LIXAMENTO DE MASSA LÁTEX EM TETO, DUAS DEMÃOS. AF_06/2014	M²	625,00	625,00	0,00	0,00	R$14,22	R$18,13		R$0,00	R$11.329,07	R$11.329,07	R$0,00
2.9.13	88488	SINAPI	APLICAÇÃO MANUAL DE PINTURA COM TINTA LÁTEX ACRÍLICA EM TETO, DUAS DEMÃOS. AF_06/2014	M²	625,00	625,00	0,00	0,00	R$9,46	R$12,06		R$0,00	R$7.538,19	R$7.538,19	R$0,00
2.10			FUNDAÇÃO										R$109.272,62	R$109.272,62	R$0,00
2.10.1	94962	SINAPI	CONCRETO MAGRO PARA LASTRO, TRAÇO 1:4,5:4,5 (CIMENTO/ AREIA MÉDIA/ BRITA 1) - PREPARO MECÂNICO COM BETONEIRA 400 L. AF_07/2016	m³	44,86	44,86	0,00	0,00	R$193,69	R$246,96		R$0,00	R$11.078,62	R$11.078,62	R$0,00
2.10.2	S72849	Próprio	APLICAÇÃO DE RESINA A BASE DE POLIURETANO EM PISO DE GRANILITE/ALTA RESITENCIA EM TRES DEMÃOS - SUPLAN/SINAPI	M²	515,01	515,01	0,00	0,00	R$9,37	R$11,95		R$0,00	R$6.154,36	R$6.154,36	R$0,00
2.10.3	S72655	Próprio	CALÇADA DE PROTEÇÃO/CONTORNO - LARGURA = 0,60M - SUPLAN/SINAPI	M	165,62	165,62	0,00	0,00	R$73,10	R$93,20		R$0,00	R$15.435,78	R$15.435,78	R$0,00
2.10.4	S75223	Próprio	CALÇADA DE PROTEÇÃO/CONTORNO - SUPLAN/SINAPI	M²	6,50	6,50	0,00	0,00	R$93,21	R$118,84		R$0,00	R$772,46	R$772,46	R$0,00
2.10.5	S72691	Próprio	REGULARIZAÇÃO DE BASE PARA REVESTIMENTO DE PISO, COM ARGAMASSA DE CIMENTO E AREIA NO TRAÇO 1:5, COM ESPESSURA DE 2CM - SUPLAN/SINAPI	M²	560,75	560,75	0,00	0,00	R$9,70	R$12,37		R$0,00	R$6.936,47	R$6.936,47	R$0,00
2.10.6	S72647	Próprio	PISO EM GRANILITE, MARMORITE OU GRANITINA ESPESSURA 8 MM, INCLUSO JUNTAS DE DILATAÇÃO PLÁSTICAS, INCLUSIVE REGULARIZAÇÃO E POLIMENTO - SUPLAN/SINAPI	M²	515,01	515,01	0,00	0,00	R$90,25	R$115,07		R$0,00	R$59.262,20	R$59.262,20	R$0,00
2.10.7	S72229	Próprio	PISO EM CERAMICA FAB. ELIZABETH, 46X46 CM, PEI-5, TIPO A, OU SIMILAR. ASSENTADA COM ARGAMASSA COLANTE E REJUNTAMENTO INDUSTRIALIZADO - SUPLAN/SINAPI	M²	45,74	45,74	0,00	0,00	R$29,20	R$37,23		R$0,00	R$1.702,90	R$1.702,90	R$0,00
2.10.8	92396	SINAPI	EXECUÇÃO DE PASSEIO EM PISO INTERTRAVADO, COM BLOCO RETANGULAR COR NATURAL DE 20 X 10 CM, ESPESSURA 6 CM. AF_12/2015	m²	101,00	101,00	0,00	0,00	R$51,06	R$65,10		R$0,00	R$6.575,10	R$6.575,10	R$0,00

ESTADO DA PARAÍBA
PREFEITURA MUNICIPAL DE POCINHOS

OBRA: CONTRATAÇÃO DE EMPRESA DO RAMO PARA EXECUTAR OBRAS DE CONSTRUÇÃO DE UMA UNIDADE ESCOLAR COM SEIS SALAS DE AULA, VISANDO CUMPRIR O CONVENIO Nº 218/2022, FIRMADO COM A SECRETÁRIA DE ESTADO DA EDUCAÇÃO E DA CIÊNCIA E TECNOLOGIA

DATA BASE (1° LICITAÇÃO) - SINAPI - 06/2017 - Paraíba / DATA BASE (2° LICITAÇÃO) - SINAPI - 01/2026 - ORSE - 12/2025 - Paraíba - Desonerado **BDI 27,50%**

ITEM	ETAPA	VALOR	%
1	CONSTRUÇÃO DE TODA A ESCOLA	R$1.334.291,73	90,71%
2	AMPLIAÇÃO DA ÁREA DE VIVÊNCIA	R$136.713,68	9,29%
	TOTAL	R$1.471.005,41	

PLANILHA ORÇAMENTÁRIA GLOBAL

ITEM	CÓDIGO	BANCO	DESCRIÇÃO	UNID	QUANTIDADES				PREÇO UNITÁRIO (LICITADO)	PREÇO UNITÁRIO C/ BDI (R$) (LICITADO)	PREÇO UNITÁRIO (NOVA LICITAÇÃO)	PREÇO UNITÁRIO C/ BDI (R$) (NOVA LICITAÇÃO)	PREÇO TOTAL C/ BDI (R$)		
					LICITADA	EXECUTADA	SALDO	NOVA LICITAÇÃO					LICITADA	EXECUTADA	NOVA LICITAÇÃO
2.10.9	S74011	Próprio	RAMPA EM CALÇADA DE PASSEIO EM CONCRETO PARA ACESSIBILIDADE DE PORTADORES DE NECESSIDADES ESPECIAIS PNE, EXECUTADA CONCRETO ESTRUTURAL, INCLUSIVE SINALIZAÇÃO TÁTIL DE ALERTA E SINALIZAÇÃO UNIVERSAL EM TINTA ACRÍLICA-ESTIRENADA 0,80 X 1,60 M - SUPLAN/SINAPI	UN	1,00	1,00	0,00	0,00	R$90,16	R$114,96		R$0,00	R$114,96	R$114,96	R$0,00
2.10.10	S60328	Próprio	AJARDINAMENTO COM 0,20M DE ATERRO VEGETAL, GRAMA+ATERRO VEGETAL - SUPLAN/SINAPI	M²	62,00	62,00	0,00	0,00	R$15,69	R$20,00		R$0,00	R$1.240,00	R$1.240,00	R$0,00
2.11															
2.11.1	S75585	Próprio	TUBO PVC, ROSCÁVEL, 1 1/4" 40MM, ÁGUA FRIA PREDIAL, INCLUSIVE CONEXÕES - FORNECIMENTO E INSTALAÇÃO - SUPLAN/SINAPI	M	0,00	0,00	0,00	0,00	R$20,95	R$26,71		R$0,00	R$0,00	R$0,00	R$0,00
2.11.2	S75586	Próprio	TUBO PVC, ROSCÁVEL, 1" 32MM, ÁGUA FRIA PREDIAL, INCLUSIVE CONEXÕES - FORNECIMENTO E INSTALAÇÃO - SUPLAN/SINAPI	M	18,00	18,00	0,00	0,00	R$18,03	R$22,99		R$0,00	R$413,82	R$413,82	R$0,00
2.11.3	S75588	Próprio	TUBO PVC, ROSCÁVEL, 3/4" 25MM, ÁGUA FRIA PREDIAL, INCLUSIVE CONEXÕES - FORNECIMENTO E INSTALAÇÃO - SUPLAN/SINAPI	M	18,00	18,00	0,00	0,00	R$13,76	R$17,54		R$0,00	R$315,72	R$315,72	R$0,00
2.11.4	S73777	Próprio	COLUNA DE VENTILAÇÃO EM TUBO DE PVC DE 50MM, COM CONEXÃO - FORNECIMENTO E INSTALAÇÃO - SUPLAN/SINAPI	M	0,00	0,00	0,00	0,00	R$46,41	R$59,17		R$0,00	R$0,00	R$0,00	R$0,00
2.11.5	S73676	Próprio	PONTO DE ÁGUA/HIDRÁULICO COM REDE DE TUBO DE PVC RÍGIDO SOLDÁVEL DE 25MM 3/4", INCLUSIVE ABERTURA E FECHAMENTO DE RASGO - SUPLAN/SINAPI	UN	14,00	14,00	0,00	0,00	R$75,50	R$96,26		R$0,00	R$1.347,64	R$1.347,64	R$0,00
2.11.6	94796	SINAPI	TORNEIRA DE BÓIA REAL, ROSCÁVEL, 3/4", FORNECIDA E INSTALADA EM RESERVAÇÃO DE ÁGUA. AF_06/2016	UN	1,00	1,00	0,00	0,00	R$38,64	R$49,27		R$0,00	R$49,27	R$49,27	R$0,00
2.11.7	S73146	Próprio	REGISTRO DE PRESSÃO DE 3/4" COM CANOPLA ACAMENTO CROMADO - FORNECIMENTO E INSTALAÇÃO - SUPLAN/SINAPI	UN	1,00	1,00	0,00	0,00	R$55,65	R$70,96		R$0,00	R$70,96	R$70,96	R$0,00
2.11.8	S74536	Próprio	TORNEIRA CROMADA 1/2" OU 3/4" PARA TANQUE/JARDIM, PADRÃO MÉDIO - FORNECIMENTO E INSTALAÇÃO - SUPLAN/SINAPI	UN	2,00	2,00	0,00	0,00	R$27,99	R$35,69		R$0,00	R$71,38	R$71,38	R$0,00
2.11.9	S74064	Próprio	CABIDE/GANCHO DE BANHEIRO DE LOUÇA, NA COR BRANCA, INCLUSO FIXAÇÃO -SUPLAN/SINAPI	UN	3,00	3,00	0,00	0,00	R$7,40	R$9,43		R$0,00	R$28,29	R$28,29	R$0,00
2.11.10	S73892	Próprio	CHUVEIRO PLÁSTICO BRANCO COM CANOPLA - FORNECIMENTO E INSTALAÇÃO - SUPLAN/SINAPI	UN	1,00	1,00	0,00	0,00	R$18,59	R$23,70		R$0,00	R$23,70	R$23,70	R$0,00
2.11.11	89709	SINAPI	RALO SIFONADO, PVC, DN 100 X 40 MM, JUNTA SOLDÁVEL, FORNECIDO E INSTALADO EM RAMAL DE DESCARGA OU EM RAMAL DE ESGOTO SANITÁRIO. AF_12/2014	UN	0,00	0,00	0,00	0,00	R$5,71	R$7,28		R$0,00	R$0,00	R$0,00	R$0,00

ESTADO DA PARAÍBA
PREFEITURA MUNICIPAL DE POCINHOS

OBRA: CONTRATAÇÃO DE EMPRESA DO RAMO PARA EXECUTAR OBRAS DE CONSTRUÇÃO DE UMA UNIDADE ESCOLAR COM SEIS SALAS DE AULA, VISANDO CUMPRIR O CONVENIO Nº 218/2022, FIRMADO COM A SECRETÁRIA DE ESTADO DA EDUCAÇÃO E DA CIÊNCIA E TECNOLOGIA

DATA BASE (1º LICITAÇÃO) - SINAPI - 06/2017 - Paraíba / DATA BASE (2º LICITAÇÃO) - SINAPI - 01/2026 - ORSE - 12/2025 - Paraíba - Desonerado **BDI 27,50%**

ITEM	ETAPA	VALOR	%
1	CONSTRUÇÃO DE TODA A ESCOLA	R$1.334.291,73	90,71%
2	AMPLIAÇÃO DA ÁREA DE VIVÊNCIA	R$136.713,68	9,29%
	TOTAL	R$1.471.005,41	

PLANILHA ORÇAMENTÁRIA GLOBAL

ITEM	CÓDIGO	BANCO	DESCRIÇÃO	UND	QUANTIDADES				PREÇO UNITÁRIO (LICITADO)	PREÇO UNITÁRIO C/ BDI (R$) (LICITADO)	PREÇO UNITÁRIO (NOVA LICITAÇÃO)	PREÇO UNITÁRIO C/ BDI (R$) (NOVA LICITAÇÃO)	PREÇO TOTAL C/ BDI (R$)		
					LICITADA	EXECUTADA	SALDO	NOVA LICITAÇÃO					LICITADA	EXECUTADA	NOVA LICITAÇÃO
2.11.12	S75592	Próprio	FORNECIMENTO E INSTALAÇÃO DE CENTRAL DE ÁGUA GELADA EM CHAPA PRÉ-PINTADA BRANCA COM ISOLAMENTO EM POLIURETANO, RESERVATÓRIO DE ÁGUA EM FIBRA COM CAPACIDADE PARA 200LT, CONTROLE DE TEMPERATURA ENTRE -5ºC E -15ºC, CARTUCHO FILTRANTE EM FIBRA DE CELULOSE, APARADOR COM 05 TORNEIRAS EM AÇO INOX 304, UNIDADE CONDENSADORA COM BAIXO CONSUMO DE ENERGIA E RUÍDO E CAPACIDADE DE 1/5 HP E TUBULAÇÃO FRIGORÍFICA ESTANHADA PARA GARANTIR A QUALIDADE DA ÁGUA - SUPLAN/SINAPI	UN	1,00	1,00	0,00	0,00	R$3.632,30	R$4.631,18		R$0,00	R$4.631,18	R$4.631,18	R$0,00
2.11.13	86910	SINAPI	TORNEIRA CROMADA TUBO MÓVEL, DE PAREDE, 1/2" OU 3/4", PARA PIA DE COZINHA, PADRÃO MÉDIO - FORNECIMENTO E INSTALAÇÃO. AF_12/2013	UN	2,00	2,00	0,00	0,00	R$69,81	R$89,01		R$0,00	R$178,02	R$178,02	R$0,00
2.11.14	86915	SINAPI	TORNEIRA CROMADA DE MESA, 1/2" OU 3/4", PARA LAVATÓRIO, PADRÃO MÉDIO - FORNECIMENTO E INSTALAÇÃO. AF_12/2013	UN	6,00	6,00	0,00	0,00	R$61,47	R$78,38		R$0,00	R$470,28	R$470,28	R$0,00
2.11.15	S73207	Próprio	LAVANDERIA/TANQUE EM RESILINEA SUSPENSO, CAPACIDADE 38 L, 60X60 CM, COM SIFÃO EM PVC DE 1 1/2" E VÁLVULA EM PVC DE 1 1/2", EXCLUSIVE TORNEIRA - SUPLAN/SINAPI	UN	1,00	1,00	0,00	0,00	R$145,10	R$185,00		R$0,00	R$185,00	R$185,00	R$0,00
2.11.16	S75594	Próprio	BANCADA EM MÁRMORE SINTÉTICO COM UMA CUBA - L=1,50M, FORNECIMENTO E INSTALAÇÃO - SUPLAN/SINAPI	UN	0,00	0,00	0,00	0,00	R$172,56	R$220,02		R$0,00	R$0,00	R$0,00	R$0,00
2.11.17	S73586	Próprio	CAIXA D'ÁGUA DE FIBRA DE VIDRO C/ CAPACIDADE DE 500 LITROS, INCLUSIVE TORNEIRA METÁLICA DE BOIA VAZÃO TOTAL PARA CAIXA D'ÁGUA, 3/4", COM HASTE METÁLICA E BALÃO PLÁSTICO E CONEXÕES - SUPLAN/SINAPI	UN	0,00	0,00	0,00	0,00	R$1.482,53	R$1.890,23		R$0,00	R$0,00	R$0,00	R$0,00
2.11.18	94794	SINAPI	REGISTRO DE GAVETA BRUTO, LATÃO, ROSCÁVEL, 1 1/2", COM ACABAMENTO E CANOPLA CROMADOS, INSTALADO EM RESERVAÇÃO DE ÁGUA DE EDIFICAÇÃO QUE POSSUA RESERVATÓRIO DE FIBRA/FIBROCIMENTO (FORNECIMENTO E INSTALAÇÃO. AF_06/2016	UN	7,00	7,00	0,00	0,00	R$113,00	R$144,07		R$0,00	R$1.008,49	R$1.008,49	R$0,00
2.11.19	95547	SINAPI	SABONETEIRA PLASTICA TIPO DISPENSER PARA SABONETE LIQUIDO COM RESERVATORIO 800 A 1500 ML, INCLUSO FIXAÇÃO. AF_10/2016	UN	5,00	5,00	0,00	0,00	R$48,89	R$62,34		R$0,00	R$311,70	R$311,70	R$0,00
2.11.20	85005	SINAPI	ESPELHO CRISTAL, ESPESSURA 4MM, COM PARAFUSOS DE FIXACAO, SEM MOLDURA	m²	3,20	3,20	0,00	0,00	R$241,44	R$307,84		R$0,00	R$985,08	R$985,08	R$0,00
2.11.21	S72531	Próprio	BANCADA/BALCÃO EM GRANITO CINZA PARA BANHEIRO, COM LARGURA DE 50CM, RESPALDO DE 10CM E TESTEIRA DE 5CM - FORNECIMENTO E INSTALAÇÃO - SUPLAN/SINAPI	M	7,10	7,10	0,00	0,00	R$271,15	R$345,71		R$0,00	R$2.454,54	R$2.454,54	R$0,00
2.11.22	S74756	Próprio	CABIDE DUPLO EM AÇO INOX, DECA REF. 2060 C83 OU SIMILAR, FORNECIMENTO E INSTALAÇÃO - SUPLAN/SINAPI	M	2,10	2,10	0,00	0,00	R$94,45	R$120,42		R$0,00	R$252,88	R$252,88	R$0,00
2.11.23	S74500	Próprio	CUBA/LAVATÓRIO DE CANTO EM LOUÇA BRANCA 40X30 CM, APENAS CUBA/LAVATÓRIO - FORNECIMENTO E INSTALAÇÃO - SUPLAN/SINAPI	UN	2,00	2,00	0,00	0,00	R$110,85	R$141,33		R$0,00	R$282,66	R$282,66	R$0,00

ESTADO DA PARAÍBA
PREFEITURA MUNICIPAL DE POCINHOS

OBRA: CONTRATAÇÃO DE EMPRESA DO RAMO PARA EXECUTAR OBRAS DE CONSTRUÇÃO DE UMA UNIDADE ESCOLAR COM SEIS SALAS DE AULA, VISANDO CUMPRIR O CONVENIO Nº 218/2022, FIRMADO COM A SECRETÁRIA DE ESTADO DA EDUCAÇÃO E DA CIÊNCIA E TECNOLOGIA

DATA BASE (1° LICITAÇÃO) - SINAPI - 06/2017 - Paraíba / DATA BASE (2° LICITAÇÃO) - SINAPI - 01/2026 - ORSE - 12/2025 - Paraíba - Desonerado **BDI 27,50%**

ITEM	ETAPA	VALOR	%
1	CONSTRUÇÃO DE TODA A ESCOLA	R$1.334.291,73	90,71%
2	AMPLIAÇÃO DA ÁREA DE VIVÊNCIA	R$136.713,68	9,29%
	TOTAL	R$1.471.005,41	

PLANILHA ORÇAMENTÁRIA GLOBAL

ITEM	CÓDIGO	BANCO	DESCRIÇÃO	UNID.	QUANTIDADES				PREÇO UNITÁRIO (LICITADO)	PREÇO UNITÁRIO C/ BDI (R$) (LICITADO)	PREÇO UNITÁRIO (NOVA LICITAÇÃO)	PREÇO UNITÁRIO C/ BDI (R$) (NOVA LICITAÇÃO)	PREÇO TOTAL C/ BDI (R$)		
					LICITADA	EXECUTADA	SALDO	NOVA LICITAÇÃO					LICITADA	EXECUTADA	NOVA LICITAÇÃO
2.11.24	S75763	Próprio	VASO SANITÁRIO COM CAIXA ACOPLADA PARA PORTADORES DE NECESSIDADES ESPECIAIS, LINHA STYLUS EXCELLIENCE, 54359/54510, CELITE OU SIMILAR, INCLUSIVE ASSENTO LINHA CELITE STYLUS REF. 54981 OU SIMILAR, CONJUNTO DE FIXAÇÃO, ANEL DE VEDAÇÃO E ENGATE PLÁSTICO - SUPLAN/SINAPI	UN	2,00	2,00	0,00	0,00	R$907,62	R$1.157,22		R$0,00	R$2.314,44	R$2.314,44	R$0,00
2.11.25	S73027	Próprio	BANCO ARTICULADO PARA BANHO, EM AÇO INOX POLIDO, 70X45 CM - FORNECIMENTO E INSTALAÇÃO - SUPLAN/SINAPI	UN	2,00	2,00	0,00	0,00	R$883,37	R$1.126,30		R$0,00	R$2.252,60	R$2.252,60	R$0,00
2.11.26	86931	SINAPI	VASO SANITÁRIO SIFONADO COM CAIXA ACOPLADA LOUÇA BRANCA, INCLUSO ENGATE FLEXÍVEL EM PLÁSTICO BRANCO, 1/2 X 40CM - FORNECIMENTO E INSTALAÇÃO. AF_12/2013	UN	3,00	3,00	0,00	0,00	R$282,68	R$360,42		R$0,00	R$1.081,26	R$1.081,26	R$0,00
2.11.27	S73216	Próprio	CUBA/LAVATÓRIO EM LOUÇA BRANCA SUSPENSO, 29,5 X 39 CM, COM SIFÃO DO TIPO GARRAFA/COPO EM PVC 1.1/4" X 1.1/2", VÁLVULA EM METAL CROMADO 1.1/2" X 1.1/2" E ENGATE FLEXÍVEL EM PLÁSTICO BRANCO, 1/2" X 40 CM, EXCLUSIVE TORNEIRA - FORNECIMENTO E INSTALAÇÃO - SUPLAN/SINAPI	UN	3,00	3,00	0,00	0,00	R$116,92	R$149,07		R$0,00	R$447,21	R$447,21	R$0,00
2.11.28	S73135	Próprio	TOALHEIRO PLÁSTICO TIPO DISPENSER PARA PAPEL TOALHA INTERFOLHADO - SUPLAN/SINAPI	UN	5,00	5,00	0,00	0,00	R$48,27	R$61,55		R$0,00	R$307,75	R$307,75	R$0,00
2.11.29	S72919	Próprio	DISPENSOR EM PLÁSTICO PARA PAPEL HIGIENICO EM ROLO, FORNECIMENTO E INSTALAÇÃO - SUPLAN/SINAPI	UN	5,00	5,00	0,00	0,00	R$47,58	R$60,66		R$0,00	R$303,30	R$303,30	R$0,00
2.11.30	91784	SINAPI	SERVIÇO DE INSTALAÇÃO DE TUBOS DE PVC, SOLDÁVEL, ÁGUA FRIA, DN 20 MM (INSTALADO EM RAMAL, SUB-RAMAL OU RAMAL DE DISTRIBUIÇÃO), INCLUSIVE CONEXÕES, CORTES E FIXAÇÕES, PARA PRÉDIOS	M	24,00	24,00	0,00	0,00	R$23,30	R$29,71		R$0,00	R$713,06	R$713,06	R$0,00
2.11.31	9756	ORSE	BANCADA EM AÇO INOX - 304, DIMENSÕES 2,13 X 0,60M C/ 02 CUBAS 50X40X25CM, RODOPIA 10CM, CONCRETADA, INCLUSIVE VÁLVULA, SIFÃO CROMADOS, EXCLUSIVE TORNEIRA	UN	2,00	2,00	0,00	0,00	R$2.426,65	R$3.093,98		R$0,00	R$6.187,95	R$6.187,95	R$0,00
2.11.32	94703	SINAPI	ADAPTADOR COM FLANGE E ANEL DE VEDAÇÃO, PVC, SOLDÁVEL, DN 25 MM X 3/4 , INSTALADO EM RESERVAÇÃO DE ÁGUA DE EDIFICAÇÃO QUE POSSUA RESERVATÓRIO DE FIBRA/FIBROCIMENTO FORNECIMENTO E INSTALAÇÃO.	UN	1,00	1,00	0,00	0,00	R$15,58	R$19,87		R$0,00	R$19,86	R$19,86	R$0,00
2.11.33	94704	SINAPI	ADAPTADOR COM FLANGE E ANEL DE VEDAÇÃO, PVC, SOLDÁVEL, DN 32 MM X 1 , INSTALADO EM RESERVAÇÃO DE ÁGUA DE EDIFICAÇÃO QUE POSSUA RESERVATÓRIO DE FIBRA/FIBROCIMENTO FORNECIMENTO E INSTALAÇÃO.	UN	2,00	2,00	0,00	0,00	R$18,55	R$23,65		R$0,00	R$47,29	R$47,29	R$0,00
2.11.34	94706	SINAPI	ADAPTADOR COM FLANGE E ANEL DE VEDAÇÃO, PVC, SOLDÁVEL, DN 50 MM X 1 1/2 , INSTALADO EM RESERVAÇÃO DE ÁGUA DE EDIFICAÇÃO QUE POSSUA RESERVATÓRIO DE FIBRA/FIBROCIMENTO FORNECIMENTO E INSTALAÇÃO.	UN	1,00	1,00	0,00	0,00	R$34,90	R$44,50		R$0,00	R$44,50	R$44,50	R$0,00

ESTADO DA PARAÍBA
PREFEITURA MUNICIPAL DE POCINHOS

OBRA: CONTRATAÇÃO DE EMPRESA DO RAMO PARA EXECUTAR OBRAS DE CONSTRUÇÃO DE UMA UNIDADE ESCOLAR COM SEIS SALAS DE AULA, VISANDO CUMPRIR O CONVENIO Nº 218/2022, FIRMADO COM A SECRETÁRIA DE ESTADO DA EDUCAÇÃO E DA CIÊNCIA E TECNOLOGIA

DATA BASE (1º LICITAÇÃO) - SINAPI - 06/2017 - Paraiba / DATA BASE (2º LICITAÇÃO) - SINAPI - 01/2026 - ORSE - 12/2025 - Paraiba - Desonerado **BDI 27,50%**

ITEM	ETAPA	VALOR	%
1	CONSTRUÇÃO DE TODA A ESCOLA	R$1.334.291,73	90,71%
2	AMPLIAÇÃO DA ÁREA DE VIVÊNCIA	R$136.713,68	9,29%
	TOTAL	R$1.471.005,41	

PLANILHA ORÇAMENTÁRIA GLOBAL

ITEM	CÓDIGO	BANCO	DESCRIÇÃO	UNID.	QUANTIDADES				PREÇO UNITÁRIO (LICITADO)	PREÇO UNITÁRIO C/ BDI (R$) (LICITADO)	PREÇO UNITÁRIO (NOVA LICITAÇÃO)	PREÇO UNITÁRIO C/ BDI (R$) (NOVA LICITAÇÃO)	PREÇO TOTAL C/ BDI (R$)		
					LICITADA	EXECUTADA	SALDO	NOVA LICITAÇÃO					LICITADA	EXECUTADA	NOVA LICITAÇÃO
2.11.35	1430	ORSE	CAIXA D'ÁGUA EM FIBRA DE VIDRO - INSTALADA, SEM ESTRUTURA DE SUPORTE CAP. 3.000 LITROS	UN	1,00	1,00	0,00	0,00	R$1.232,51	R$1.571,45		R$0,00	R$1.571,45	R$1.571,45	R$0,00
2.12			INSTALAÇÕES SANITÁRIAS												
2.12.1	89709	SINAPI	RALO SIFONADO, PVC, DN 100 X 40 MM, JUNTA SOLDÁVEL, FORNECIDO E INSTALADO EM RAMAL DE DESCARGA OU EM RAMAL DE ESGOTO SANITÁRIO. AF_12/2014	UN	0,00	0,00	0,00	0,00	R$5,71	R$7,28		R$0,00	R$0,00	R$0,00	R$0,00
2.12.2	91795	SINAPI	(COMPOSIÇÃO REPRESENTATIVA) DO SERVIÇO DE INST. TUBO PVC, SÉRIE N, ESGOTO PREDIAL, 100 MM (INST. RAMAL DESCARGA, RAMAL DE ESG. SANIT., PRUMADA ESG. SANIT., VENTILAÇÃO OU SUB-COLETOR AÉREO), INCL. CONEXÕES E CORTES, FIXAÇÕES, P/ PRÉDIOS. AF_10/2015	M	24,00	24,00	0,00	0,00	R$37,07	R$47,27		R$0,00	R$1.134,48	R$1.134,48	R$0,00
2.12.3	S73634	Próprio	CAIXA INSPEÇÃO/PASSAGEM/GORDURA/DISTRIBUIÇÃO, 40X40X40 CM, REVESTIDO INTERNAMENTO CIMENTO E AREIA, INCLUSIVE TAMPA - SUPLAN/SINAPI	UN	0,00	0,00	0,00	0,00	R$66,71	R$85,06		R$0,00	R$0,00	R$0,00	R$0,00
2.12.4	S74330	Próprio	CAIXA INSPEÇÃO/PASSAGEM/GORDURA/DISTRIBUIÇÃO, 50X50X50 CM, REVESTIDO INTERNAMENTO CIMENTO E AREIA, INCLUSIVE TAMPA - SUPLAN/SINAPI	UN	0,00	0,00	0,00	0,00	R$100,01	R$127,51		R$0,00	R$0,00	R$0,00	R$0,00
2.12.5	S72610	Próprio	PONTO DE ESGOTO SANITÁRIO COM TUBULAÇÃO DE PVC, INCLUSOS RASGOS E CHUMBAMENTO - SUPLAN/SINAPI	UN	9,00	9,00	0,00	0,00	R$67,99	R$86,69		R$0,00	R$780,21	R$780,21	R$0,00
2.12.6	S73608	Próprio	CAIXA INSPEÇÃO/PASSAGEM/GORDURA/DISTRIBUIÇÃO, 60X60X60 CM, REVESTIDO INTERNAMENTO CIMENTO E AREIA, INCLUSIVE TAMPA - SUPLAN/SINAPI	UN	0,00	0,00	0,00	0,00	R$140,81	R$179,53		R$0,00	R$0,00	R$0,00	R$0,00
2.12.7	S75598	Próprio	FOSSA SÉPTICA EM ALVENARIA DE TIJOLO CERAMICO MACIÇO, DIMENSÕES EXTERNAS DE 4,40X2,55X2 M, REVESTIDO INTERNAMENTO COM MASSA ÚNICA E IMPERMEABILIZANTE E COM TAMPA DE CONCRETO ARMADO COM ESPESSUA DE 8CM - SUPLAN/SINAPI	UN	1,00	1,00	0,00	0,00	R$8.079,65	R$10.301,56		R$0,00	R$10.301,56	R$10.301,56	R$0,00
2.12.8	S75599	Próprio	SUMIDOURO EM ALVENARIA DE TIJOLO CERAMICO MACIÇO DIAMETRO 3,00M E ALTURA DE 6,35M, COM TAMPA EM CONCRETO ARMADO DIAMETRO DE 3,00M E ESPESSURA 10CM -SUPLAN/SINAPI	UN	1,00	1,00	0,00	0,00	R$5.085,22	R$6.483,66		R$0,00	R$6.483,66	R$6.483,66	R$0,00
2.12.9	89707	SINAPI	CAIXA SIFONADA, PVC, DN 100 X 100 X 50 MM, JUNTA ELÁSTICA, FORNECIDA E INSTALADA EM RAMAL DE DESCARGA OU EM RAMAL DE ESGOTO SANITÁRIO.	UN	12,00	12,00	0,00	0,00	R$15,37	R$19,60		R$0,00	R$235,22	R$235,22	R$0,00
2.12.10	89711	SINAPI	TUBO PVC, SERIE NORMAL, ESGOTO PREDIAL, DN 40 MM, FORNECIDO E INSTALADO EM RAMAL DE DESCARGA OU RAMAL DE ESGOTO SANITÁRIO	M	24,00	24,00	0,00	0,00	R$10,71	R$13,65		R$0,00	R$327,67	R$327,67	R$0,00

ESTADO DA PARAÍBA
PREFEITURA MUNICIPAL DE POCINHOS

OBRA: CONTRATAÇÃO DE EMPRESA DO RAMO PARA EXECUTAR OBRAS DE CONSTRUÇÃO DE UMA UNIDADE ESCOLAR COM SEIS SALAS DE AULA, VISANDO CUMPRIR O CONVENIO Nº 218/2022, FIRMADO COM A SECRETÁRIA DE ESTADO DA EDUCAÇÃO E DA CIÊNCIA E TECNOLOGIA

DATA BASE (1° LICITAÇÃO) - SINAPI - 06/2017 - Paraíba / DATA BASE (2° LICITAÇÃO) - SINAPI - 01/2026 - ORSE - 12/2025 - Paraíba - Desonerado **BDI 27,50%**

ITEM	ETAPA	VALOR	%
1	CONSTRUÇÃO DE TODA A ESCOLA	R$1.334.291,73	90,71%
2	AMPLIAÇÃO DA ÁREA DE VIVÊNCIA	R$136.713,68	9,29%
	TOTAL	R$1.471.005,41	

PLANILHA ORÇAMENTÁRIA GLOBAL

ITEM	CÓDIGO	BANCO	DESCRIÇÃO	UND	QUANTIDADES				PREÇO UNITÁRIO (LICITADO)	PREÇO UNITÁRIO C/ BDI (R$) (LICITADO)	PREÇO UNITÁRIO (NOVA LICITAÇÃO)	PREÇO UNITÁRIO C/ BDI (R$) (NOVA LICITAÇÃO)	PREÇO TOTAL C/BDI (R$)		
					LICITADA	EXECUTADA	SALDO	NOVA LICITAÇÃO					LICITADA	EXECUTADA	NOVA LICITAÇÃO
2.12.11	89712	SINAPI	TUBO PVC, SERIE NORMAL, ESGOTO PREDIAL, DN 50 MM, FORNECIDO E INSTALADO EM RAMAL DE DESCARGA OU RAMAL DE ESGOTO SANITÁRIO	M	24,00	24,00	0,00	0,00	R$15,81	R$20,16		R$0,00	R$483,83	R$483,83	R$0,00
2.12.12	89713	SINAPI	TUBO PVC, SERIE NORMAL, ESGOTO PREDIAL, DN 75 MM, FORNECIDO E INSTALADO EM RAMAL DE DESCARGA OU RAMAL DE ESGOTO SANITÁRIO	M	12,00	12,00	0,00	0,00	R$23,36	R$29,78		R$0,00	R$357,37	R$357,37	R$0,00
2.12.13	89726	SINAPI	JOELHO 45 GRAUS, PVC, SERIE NORMAL, ESGOTO PREDIAL, DN 40 MM, JUNTA SOLDÁVEL, FORNECIDO E INSTALADO EM RAMAL DE DESCARGA OU RAMAL DE ESGOTO SANITÁRIO	UND	11,00	11,00	0,00	0,00	R$4,89	R$6,24		R$0,00	R$68,63	R$68,63	R$0,00
2.12.14	89732	SINAPI	JOELHO 45 GRAUS, PVC, SERIE NORMAL, ESGOTO PREDIAL, DN 50 MM, JUNTA ELÁSTICA, FORNECIDO E INSTALADO EM RAMAL DE DESCARGA OU RAMAL DE ESGOTO SANITÁRIO.	UND	5,00	5,00	0,00	0,00	R$6,35	R$8,10		R$0,00	R$40,49	R$40,49	R$0,00
2.12.15	89806	SINAPI	JOELHO 45 GRAUS, PVC, SERIE NORMAL, ESGOTO PREDIAL, DN 75 MM, JUNTA ELÁSTICA, FORNECIDO E INSTALADO EM PRUMADA DE ESGOTO SANITÁRIO OU VENTILAÇÃO	UND	1,00	1,00	0,00	0,00	R$8,21	R$10,47		R$0,00	R$10,46	R$10,46	R$0,00
2.12.16	89724	SINAPI	JOELHO 90 GRAUS, PVC, SERIE NORMAL, ESGOTO PREDIAL, DN 40 MM, JUNTA SOLDÁVEL, FORNECIDO E INSTALADO EM RAMAL DE DESCARGA OU RAMAL DE ESGOTO SANITÁRIO.	UND	18,00	18,00	0,00	0,00	R$4,25	R$5,41		R$0,00	R$97,46	R$97,46	R$0,00
2.12.17	89731	SINAPI	JOELHO 90 GRAUS, PVC, SERIE NORMAL, ESGOTO PREDIAL, DN 50 MM, JUNTA ELÁSTICA, FORNECIDO E INSTALADO EM RAMAL DE DESCARGA OU RAMAL DE ESGOTO SANITÁRIO.	UND	4,00	4,00	0,00	0,00	R$5,89	R$7,51		R$0,00	R$30,02	R$30,02	R$0,00
2.12.18	89744	SINAPI	JOELHO 90 GRAUS, PVC, SERIE NORMAL, ESGOTO PREDIAL, DN 100 MM, JUNTA ELÁSTICA, FORNECIDO E INSTALADO EM RAMAL DE DESCARGA OU RAMAL DE ESGOTO SANITÁRIO.	UND	7,00	7,00	0,00	0,00	R$13,51	R$17,22		R$0,00	R$120,54	R$120,54	R$0,00
2.12.19	89785	SINAPI	JUNÇÃO SIMPLES, PVC, SERIE NORMAL, ESGOTO PREDIAL, DN 50 X 50 MM, JUNTA ELÁSTICA, FORNECIDO E INSTALADO EM RAMAL DE DESCARGA OU RAMAL DE ESGOTO SANITÁRIO.	UND	4,00	4,00	0,00	0,00	R$11,54	R$14,71		R$0,00	R$58,84	R$58,84	R$0,00
2.12.20	89795	SINAPI	JUNÇÃO SIMPLES, PVC, SERIE NORMAL, ESGOTO PREDIAL, DN 75 X 50MM, JUNTA ELÁSTICA, FORNECIDO E INSTALADO EM RAMAL DE DESCARGA OU RAMAL DE ESGOTO SANITÁRIO.	UND	2,00	2,00	0,00	0,00	R$19,05	R$24,28		R$0,00	R$48,56	R$48,56	R$0,00

ESTADO DA PARAÍBA
PREFEITURA MUNICIPAL DE POCINHOS

OBRA: CONTRATAÇÃO DE EMPRESA DO RAMO PARA EXECUTAR OBRAS DE CONSTRUÇÃO DE UMA UNIDADE ESCOLAR COM SEIS SALAS DE AULA, VISANDO CUMPRIR O CONVENIO Nº 218/2022, FIRMADO COM A SECRETÁRIA DE ESTADO DA EDUCAÇÃO E DA CIÊNCIA E TECNOLOGIA

DATA BASE (1º LICITAÇÃO) - SINAPI - 06/2017 - Paraiba / DATA BASE (2º LICITAÇÃO) - SINAPI - 01/2026 - ORSE - 12/2025 - Paraiba - Desonerado **BDI 27,50%**

ITEM	ETAPA	VALOR	%
1	CONSTRUÇÃO DE TODA A ESCOLA	R$1.334.291,73	90,71%
2	AMPLIAÇÃO DA ÁREA DE VIVÊNCIA	R$136.713,68	9,29%
	TOTAL	R$1.471.005,41	

PLANILHA ORÇAMENTÁRIA GLOBAL

ITEM	CÓDIGO	BANCO	DESCRIÇÃO	UND	QUANTIDADES				PREÇO UNITÁRIO (LICITADO)	PREÇO UNITÁRIO C/ BDI (%) (LICITADO)	PREÇO UNITÁRIO (NOVA LICITAÇÃO)	PREÇO UNITÁRIO C/ BDI (%) (NOVA LICITAÇÃO)	PREÇO TOTAL C/ BDI (R$)		
					LICITADA	EXECUTADA	SALDO	NOVA LICITAÇÃO					LICITADA	EXECUTADA	NOVA LICITAÇÃO
2.12.21	89860	SINAPI	TE, PVC, SERIE NORMAL, ESGOTO PREDIAL, DN 100 X 100 MM, JUNTA ELÁSTICA, FORNECIDO E INSTALADO EM SUBCOLETOR AÉREO DE ESGOTO SANITÁRIO	UND	3,00	3,00	0,00	0,00	R$22,02	R$28,07		R$0,00	R$84,21	R$84,21	R$0,00
2.12.22	20045	SINAPI	REDUCAO EXCENTRICA PVC, SERIE R, DN 75 X 50 MM, PARA ESGOTO PREDIAL	UND	2,00	2,00	0,00	0,00	R$5,97	R$7,61		R$0,00	R$15,22	R$15,22	R$0,00
2.12.23	353	ORSE	BUCHA REDUCAO LONGA PVC RIGIDO SOLDAVEL, P/ESGOTO SECUNDARIO, D= 50 X 40MM	UND	1,00	1,00	0,00	0,00	R$1,58	R$2,01		R$0,00	R$2,01	R$2,01	R$0,00
2.12.24	74051/001	SINAPI	CAIXA DE GORDURA 60X60 CM	UND	1,00	1,00	0,00	0,00	R$186,51	R$237,81		R$0,00	R$237,80	R$237,80	R$0,00
2.12.25	74166/00	SINAPI	CAIXA DE INSPEÇÃO EM CONCRETO 60X60 CM	UND	7,00	7,00	0,00	0,00	R$181,21	R$231,04		R$0,00	R$1.617,30	R$1.617,30	R$0,00
2.13			INSTALAÇÕES ELÉTRICAS, TELEFÔNICAS E MECÂNICAS										R$[illegible]	R$[illegible]	R$0,00
2.13.1	S75593	Próprio	LUMINÁRIA TIPO BRACO DE TEMPO LONGO COM LAMPADA ECONOMICA -SUPLAN/SINAPI	UN	14,00	14,00	0,00	0,00	R$45,25	R$57,70		R$0,00	R$807,80	R$807,80	R$0,00
2.13.2	S74330	Próprio	CAIXA INSPEÇÃO/PASSAGEM/GORDURA/DISTRIBUIÇÃO, 50X50X50 CM, REVESTIDO INTERNAMENTO CIMENTO E AREIA, INCLUSIVE TAMPA - SUPLAN/SINAPI	UN	4,00	4,00	0,00	0,00	R$100,01	R$127,51		R$0,00	R$510,04	R$510,04	R$0,00
2.13.3	S73608	Próprio	CAIXA INSPEÇÃO/PASSAGEM/GORDURA/DISTRIBUIÇÃO, 60X60X60 CM, REVESTIDO INTERNAMENTO CIMENTO E AREIA, INCLUSIVE TAMPA - SUPLAN/SINAPI	UN	1,00	1,00	0,00	0,00	R$140,81	R$179,53		R$0,00	R$179,53	R$179,53	R$0,00
2.13.4	74130/001	SINAPI	DISJUNTOR TERMOMAGNETICO MONOPOLAR PADRAO NEMA (AMERICANO) 10 A 30A 240V, FORNECIMENTO E INSTALACAO	UN	10,00	10,00	0,00	0,00	R$10,49	R$13,37		R$0,00	R$133,70	R$133,70	R$0,00
2.13.5	91953	SINAPI	INTERRUPTOR SIMPLES (1 MÓDULO), 10A/250V, INCLUINDO SUPORTE E PLACA - FORNECIMENTO E INSTALAÇÃO. AF_12/2015	UN	17,00	17,00	0,00	0,00	R$13,86	R$17,67		R$0,00	R$300,39	R$300,39	R$0,00
2.13.6	91959	SINAPI	INTERRUPTOR SIMPLES (2 MÓDULOS), 10A/250V, INCLUINDO SUPORTE E PLACA - FORNECIMENTO E INSTALAÇÃO. AF_12/2015	UN	6,00	6,00	0,00	0,00	R$21,93	R$27,96		R$0,00	R$167,76	R$167,76	R$0,00
2.13.7	S75007	Próprio	LUMINÁRIA TIPO CALHA, ALETADA DE SOBREPOR, COM REATOR DE PARTIDA RÁPIDA E LAMPADA FLUORESCENTE 2X40W, COMPLETA. FORNECIMENTO E INSTALAÇÃO	UN	0,00		0,00	0,00	R$83,20	R$106,08		R$0,00	R$0,00	R$0,00	R$0,00
2.13.8	S74731	Próprio	LUMINÁRIA DE EMERGENCIA 2X8W FLUORESCENTE, COM CHAVE SELETORA P/ FUNÇÕES, DESLIGADO/01 LAMPADA/02 E LAMPADAS, AUTONOMIA DE 3 A 6 HORAS, FIXADO EM PAREDE - FORNECIMENTO E INSTALAÇÃO - SUPLAN/SINAPI	UN	8,00	8,00	0,00	0,00	R$25,17	R$32,09		R$0,00	R$256,72	R$256,72	R$0,00

ESTADO DA PARAÍBA
PREFEITURA MUNICIPAL DE POCINHOS

OBRA: CONTRATAÇÃO DE EMPRESA DO RAMO PARA EXECUTAR OBRAS DE CONSTRUÇÃO DE UMA UNIDADE ESCOLAR COM SEIS SALAS DE AULA, VISANDO CUMPRIR O CONVENIO Nº 218/2022, FIRMADO COM A SECRETÁRIA DE ESTADO DA EDUCAÇÃO E DA CIÊNCIA E TECNOLOGIA

DATA BASE (1° LICITAÇÃO) - SINAPI - 06/2017 - Paraíba / DATA BASE (2° LICITAÇÃO) - SINAPI - 01/2026 - ORSE - 12/2025 - Paraíba - Desonerado **BDI 27,50%**

ITEM	ETAPA	VALOR	%
1	CONSTRUÇÃO DE TODA A ESCOLA	R$1.334.291,73	90,71%
2	AMPLIAÇÃO DA ÁREA DE VIVÊNCIA	R$136.713,68	9,29%
	TOTAL	R$1.471.005,41	

PLANILHA ORÇAMENTÁRIA GLOBAL

ITEM	CÓDIGO	BANCO	DESCRIÇÃO	UNID.	QUANTIDADES				PREÇO UNITÁRIO (LICITADO)	PREÇO UNITÁRIO C/ BDI (R$) (LICITADO)	PREÇO UNITÁRIO (NOVA LICITAÇÃO)	PREÇO UNITÁRIO C/ BDI (R$) (NOVA LICITAÇÃO)	PREÇO TOTAL C/ BDI (R$)		
					LICITADA	EXECUTADA	SALDO	NOVA LICITAÇÃO					LICITADA	EXECUTADA	NOVA LICITAÇÃO
2.13.9	S75272	Próprio	DISJUNTOR TERMOMAGNÉTICO TRIPOLAR 70A, PADRÃO DIN, EUROPEU/LINHA BRANCA, CURVA C, 5KA - SUPLAN/SINAPI	UN	1,00	1,00	0,00	0,00	R$81,22	R$103,56		R$0,00	R$103,56	R$103,56	R$0,00
2.13.10	93128	SINAPI	PONTO DE ILUMINAÇÃO RESIDENCIAL INCLUINDO INTERRUPTOR SIMPLES, CAIXA ELÉTRICA, ELETRODUTO, CABO, RASGO, QUEBRA E CHUMBAMENTO (EXCLUINDO LUMINÁRIA E LÂMPADA). AF_01/2016	UN	96,00	96,00	0,00	0,00	R$76,13	R$97,06		R$0,00	R$9.317,76	R$9.317,76	R$0,00
2.13.11	93141	SINAPI	PONTO DE TOMADA RESIDENCIAL INCLUINDO TOMADA 10A/250V, CAIXA ELÉTRICA, ELETRODUTO, CABO, RASGO, QUEBRA E CHUMBAMENTO. AF_01/2016	UN	60,00	60,00	0,00	0,00	R$99,64	R$127,04		R$0,00	R$7.622,40	R$7.622,40	R$0,00
2.13.12	93143	SINAPI	PONTO DE TOMADA RESIDENCIAL INCLUINDO TOMADA 20A/250V, CAIXA ELÉTRICA, ELETRODUTO, CABO, RASGO, QUEBRA E CHUMBAMENTO. AF_01/2016	UN	12,00	12,00	0,00	0,00	R$100,82	R$128,55		R$0,00	R$1.542,60	R$1.542,60	R$0,00
2.13.13	S74860	Próprio	PONTO P/ AR CONDICIONADO, TUBUL., CJ. AIRSTOR E FIAÇÃO - SUPLAN/SINAPI	UN	0,00		0,00	0,00	R$125,77	R$160,36		R$0,00	R$0,00	R$0,00	R$0,00
2.13.14	93144	SINAPI	PONTO DE UTILIZAÇÃO DE EQUIPAMENTOS ELÉTRICOS, RESIDENCIAL, INCLUINDO SUPORTE E PLACA, CAIXA ELÉTRICA, ELETRODUTO, CABO, RASGO, QUEBRA E CHUMBAMENTO. AF_01/2016	UN	15,00	15,00	0,00	0,00	R$126,97	R$161,89		R$0,00	R$2.428,35	R$2.428,35	R$0,00
2.13.15	74131/005	SINAPI	QUADRO DE DISTRIBUICAO DE ENERGIA DE EMBUTIR, EM CHAPA METALICA, PARA 24 DISJUNTORES TERMOMAGNETICOS MONOPOLARES, COM BARRAMENTO TRIFASICO E NEUTRO, FORNECIMENTO E INSTALACAO	UN	0,00		0,00	0,00	R$479,24	R$611,03		R$0,00	R$0,00	R$0,00	R$0,00
2.13.16	S7236	Próprio	QUADRO DE DISTRIBUIÇÃO DE ENERGIA DE EMBUTIR, EM CHAPA METÁLICA, PARA 12 DISJUNTORES TERMOMAGNÉTICOS MONOPOLARES, COM BARRAMENTO TRIFÁSICO E NEUTRO - FORNECIMENTO E INSTALAÇÃO	UN	1,00	1,00	0,00	0,00	R$312,57	R$398,53		R$0,00	R$398,53	R$398,53	R$0,00
2.13.17	S73325	Próprio	PONTO DE TOMADA PARA TELEFONE, TOMADA, CAIXA ELETRODUTO, CONEXÕES E FIOS - SUPLAN/SINAPI	UN	4,00	4,00	0,00	0,00	R$125,80	R$160,40		R$0,00	R$641,60	R$641,60	R$0,00
2.13.18	S74946	Próprio	BOMBA SUBMERSA L - 660 220V - 5A 3/4 290W POÇO 6 PUMP ECO - FORNECIMENTO E INSTALAÇÃO - SUPLAN/SINAPI	UN	1,00	1,00	0,00	0,00	R$284,73	R$363,03		R$0,00	R$363,03	R$363,03	R$0,00
2.13.19	S75360	Próprio	PONTO PARA CABEAMENTO ESTRUTURADO, COMPOSTO DE: ELETRODUTO CONDULETES PVC RÍGIDO 3/4", TOMADAS FÊMEAS, TIPO JACK RJ-45, 08M DE CABO LÓGICO UTP 4 PARES-CATEGORIA 6, SENDO PARA DADOS E VOZ, QUANDO NECESSÁRIO - SUPLAN/SINAPI	UN	4,00	4,00	0,00	0,00	R$135,51	R$172,77		R$0,00	R$691,08	R$691,08	R$0,00

ESTADO DA PARAÍBA
PREFEITURA MUNICIPAL DE POCINHOS

OBRA: CONTRATAÇÃO DE EMPRESA DO RAMO PARA EXECUTAR OBRAS DE CONSTRUÇÃO DE UMA UNIDADE ESCOLAR COM SEIS SALAS DE AULA, VISANDO CUMPRIR O CONVENIO Nº 218/2022, FIRMADO COM A SECRETÁRIA DE ESTADO DA EDUCAÇÃO E DA CIÊNCIA E TECNOLOGIA

DATA BASE (1° LICITAÇÃO) - SINAPI - 06/2017 - Paraiba / DATA BASE (2° LICITAÇÃO) - SINAPI - 01/2026 - ORSE - 12/2025 - Paraiba - Desonerado **BDI 27,50%**

ITEM	ETAPA	VALOR	%
1	CONSTRUÇÃO DE TODA A ESCOLA	R$1.334.291,73	90,71%
2	AMPLIAÇÃO DA ÁREA DE VIVÊNCIA	R$136.713,68	9,29%
	TOTAL	R$1.471.005,41	

PLANILHA ORÇAMENTÁRIA GLOBAL

ITEM	CÓDIGO	BANCO	DESCRIÇÃO	UNID	QUANTIDADES				PREÇO UNITÁRIO (LICITADO)	PREÇO UNITÁRIO C/ BDI (R$) (LICITADO)	PREÇO UNITÁRIO C/ BDI (R$) (NOVA LICITAÇÃO)	PREÇO UNITÁRIO C/ BDI (R$) (NOVA LICITAÇÃO)	PREÇO TOTAL C/ BDI (R$)		
					LICITADO	EXECUTADA	SALDO	NOVA LICITAÇÃO					LICITADO	EXECUTADA	NOVA LICITAÇÃO
2.13.20	S75595	Próprio	REDE ELÉTRICA DE DISTRUIÇÃO TRIFÁSICA COM 04, 03 FASES+01 NEUTRO, CABO DE COBRE ISOLADOS DE 2,5MM² ANTICHAMA 0,6/1,0KV COM ELETRODUTO 3/4" - SUPLAN/SINAPI	M	60,00	60,00	0,00	0,00	R$13,04	R$16,63		R$0,00	R$997,80	R$997,80	R$0,00
2.13.21	83403	SINAPI	INTERRUPTOR PULSADOR DE CAMPAINHA OU MINUTERIA 2A/250V C/ CAIXA - FORNECIMENTO E INSTALACAO	UN	1,00	1,00	0,00	0,00	R$12,12	R$15,45		R$0,00	R$15,45	R$15,45	R$0,00
2.13.22	S73817	Próprio	ENTRADA DE ENERGIA TRIFASICA PARA RAMAL DE ALIMENTAÇÃO COM 4 CABOS DE 10MM² ISOLAÇÃO DE 1,0KV, EM POSTO DE CONCRETO ARMADO DT-150/07, COMPLETA - ARRUELAS, CABEÇOTE, BUCHAS, QUADRO DE MEDIÇÃO, DISJUNTOR GERAL, ELETRODUTOS, CABOS, TERMINAIS, CAIXA DE ALVENARIA E MALHA DE ATERRAMENTO - SUPLAN/SINAPI	UN	1,00	1,00	0,00	0,00	R$1.440,20	R$1.836,26		R$0,00	R$1.836,26	R$1.836,26	R$0,00
2.13.23	S73839	Próprio	LUMINÁRIA DE SOBREPOR/IMBUTIR FLUORESCENTE ALETADA, COM REATOR DE PARTIDA RÁPIDA E LAMPADA FLUORESCENTE 2X20W, COMPLETA, FORNECIMENTO E INSTALAÇÃO - SUPLAN/SINAPI	UN	24,00	24,00	0,00	0,00	R$62,25	R$79,37		R$0,00	R$1.904,88	R$1.904,88	R$0,00
2.13.24	73953/002	SINAPI	LUMINARIA TIPO CALHA, DE SOBREPOR, COM REATOR DE PARTIDA RAPIDA E LAMPADA FLUORESCENTE 2X20W, COMPLETA, FORNECIMENTO E INSTALACAO	UN	74,00	74,00	0,00	0,00	R$62,18	R$79,28		R$0,00	R$5.866,74	R$5.866,74	R$0,00
2.13.25	74131/006	SINAPI	QUADRO DE DISTRIBUICAO DE ENERGIA DE EMBUTIR, EM CHAPA METALICA, PARA 32 DISJUNTORES TERMOMAGNETICOS MONOPOLARES, COM BARRAMENTO TRIFASICO E NEUTRO, FORNECIMENTO E INSTALACAO	UN	1,00	1,00	0,00	0,00	R$963,15	R$1.228,01		R$0,00	R$1.228,01	R$1.228,01	R$0,00
2.13.26	93655	SINAPI	DISJUNTOR MONOPOLAR TIPO DIN, CORRENTE NOMINAL DE 20A - FORNECIMENTO E INSTALAÇÃO.	UN	5,00	5,00	0,00	0,00	R$8,79	R$11,20		R$0,00	R$56,00	R$56,00	R$0,00
2.13.27	93656	SINAPI	DISJUNTOR MONOPOLAR TIPO DIN, CORRENTE NOMINAL DE 25A - FORNECIMENTO E INSTALAÇÃO.	UN	2,00	2,00	0,00	0,00	R$8,79	R$11,20		R$0,00	R$22,40	R$22,40	R$0,00
2.13.28	3292	ORSE	PONTO DE TOMADA 3P PARA AR CONDICIONADO ATÉ 3000 VA, COM ELETRODUTO DE PVC RÍGIDO EMBUTIDO Ø 3/4", INCLUINDO CONJUNTO ASTOP/30A-220V, INCLUSIVE ATERRAMENTO	UN	9,00	9,00	0,00	0,00	R$174,01	R$221,86		R$0,00	R$1.996,77	R$1.996,77	R$0,00
2.13.29	91925	SINAPI	CABO DE COBRE FLEXÍVEL ISOLADO, 1,5 MM², ANTI-CHAMA 0,6/1,0 KV, PARA CIRCUITOS TERMINAIS - FORNECIMENTO E INSTALAÇÃO	m	1.200,00	1.200,00	0,00	0,00	R$1,79	R$2,28		R$0,00	R$2.732,92	R$2.732,92	R$0,00
2.13.30	91926	SINAPI	CABO DE COBRE FLEXÍVEL ISOLADO, 2,5 MM², ANTI-CHAMA 450/750 V, PARA CIRCUITOS TERMINAIS - FORNECIMENTO E INSTALAÇÃO	m	1.300,00	1.300,00	0,00	0,00	R$2,49	R$3,17		R$0,00	R$4.123,78	R$4.123,78	R$0,00
2.13.31	91928	SINAPI	CABO DE COBRE FLEXÍVEL ISOLADO, 4 MM², ANTI-CHAMA 450/750 V, PARA CIRCUITOS TERMINAIS - FORNECIMENTO E INSTALAÇÃO.	m	120,00	120,00	0,00	0,00	R$3,56	R$4,54		R$0,00	R$545,19	R$545,19	R$0,00
2.14			ELEMENTOS DECORATIVOS, MOBILIÁRIO										R$14.964,15	R$14.964,15	R$0,00

ESTADO DA PARAÍBA
PREFEITURA MUNICIPAL DE POCINHOS

OBRA: CONTRATAÇÃO DE EMPRESA DO RAMO PARA EXECUTAR OBRAS DE CONSTRUÇÃO DE UMA UNIDADE ESCOLAR COM SEIS SALAS DE AULA, VISANDO CUMPRIR O CONVENIO Nº 218/2022, FIRMADO COM A SECRETÁRIA DE ESTADO DA EDUCAÇÃO E DA CIÊNCIA E TECNOLOGIA

DATA BASE (1° LICITAÇÃO) - SINAPI - 06/2017 - Paraíba / DATA BASE (2° LICITAÇÃO) - SINAPI - 01/2026 - ORSE - 12/2025 - Paraíba - Desonerado **BDI 27,50%**

ITEM	ETAPA	VALOR	%
1	CONSTRUÇÃO DE TODA A ESCOLA	R$1.334.291,73	90,71%
2	AMPLIAÇÃO DA ÁREA DE VIVÊNCIA	R$136.713,68	9,29%
	TOTAL	R$1.471.005,41	

PLANILHA ORÇAMENTÁRIA GLOBAL

ITEM	CÓDIGO	BANCO	DESCRIÇÃO	UND	QUANTIDADES				PREÇO UNITÁRIO (LICITADO)	PREÇO UNITÁRIO C/ BDI (R$) (LICITADO)	PREÇO UNITÁRIO (NOVA LICITAÇÃO)	PREÇO UNITÁRIO C/ BDI (R$) (NOVA LICITAÇÃO)	PREÇO TOTAL C/ BDI (R$)		
					LICITADA	EXECUTADA	SALDO	NOVA QUANTIDADE					LICITADA	EXECUTADA	NOVA LICITAÇÃO
2.14.1	S73224	Próprio	EBERTURA DE LETREIROS COM TINTA ACRÍLICA - SUPLAN/SINAPI	UN	24,00	24,00	0,00	0,00	R$14,09	R$17,97		R$0,00	R$431,28	R$431,28	R$0,00
2.14.2	S73227	Próprio	LOGOTIPO DO GOVERNO DO ESTADO - SUPLAN/SINAPI	UN	1,00	1,00	0,00	0,00	R$688,41	R$877,72		R$0,00	R$877,72	R$877,72	R$0,00
2.14.3	S73242	Próprio	PLACA DE INAUGURAÇÃO, EM BRONZE, 60X40 CM, COM INSCRIÇÕES E CARACTERÍSTICAS DA LOGOMARCA DO GOVERNO DO ESTADO VAZADAS E PINTADAS, INSTALADA - SUPLAN/SINAPI	UN	1,00	1,00	0,00	0,00	R$912,46	R$1.163,39		R$0,00	R$1.163,39	R$1.163,39	R$0,00
2.14.4	S73551	Próprio	MASTRO METÁLICO COM TUBO DE FERRO GALVANIZADO DE 3", COM ALTURA DE 5,50M, FIXADO EM BLOCO DE CONCRETO DE 0,30MX0,30MX0,50M - SUPLAN/SINAPIA	UN	2,00	2,00	0,00	0,00	R$597,25	R$761,49		R$0,00	R$1.522,98	R$1.522,98	R$0,00
2.14.5	S73481	Próprio	MASTRO METÁLICO COM TUBO DE FERRO GALVANIZADO DE 3", COM ALTURA DE 6,00M, FIXADO EM BLOCO DE CONCRETO DE 0,30MX0,30MX0,50M - SUPLAN/SINAPIA	UN	1,00	1,00	0,00	0,00	R$630,91	R$804,41		R$0,00	R$804,41	R$804,41	R$0,00
2.14.6	S76410	Próprio	QUADRO DE GIZ EM LAMINADO LOUSALINE COM MOLDURA DE MADEIRA DE LEI, MEDINDO 3,20X1,20 M - FORNECIMENTO E INSTALAÇÃO - SUPLAN/SINAPI	UN	6,00	6,00	0,00	0,00	R$589,97	R$752,21		R$0,00	R$4.513,26	R$4.513,26	R$0,00
2.14.7	73775/002	SINAPI	EXTINTOR INCENDIO AGUA-PRESSURIZADA 10L INCL SUPORTE PAREDE CARGA COMPLETA FORNECIMENTO E COLOCACAO	UN	1,00	1,00	0,00	0,00	R$168,63	R$215,00		R$0,00	R$215,00	R$215,00	R$0,00
2.14.8	S77112	Próprio	LOGOTIPO DE PREFEITURA MUNICIPAL - SUPLAN/SINAPI	UN	1,00	1,00	0,00	0,00	R$688,41	R$877,72		R$0,00	R$877,72	R$877,72	R$0,00
2.14.9	73775/001	SINAPI	EXTINTOR INCENDIO TP PO QUIMICO 4KG FORNECIMENTO E COLOCACAO	UN	2,00	2,00	0,00	0,00	R$163,49	R$208,45		R$0,00	R$416,90	R$416,90	R$0,00
2.14.10	S73504	Próprio	PLACO DE DISCO DE SINALIZADOR PARA EXTINTOR - FORNECIMENTO E INSTALAÇÃO -SUPLAN/SINAPI	UN	3,00	3,00	0,00	0,00	R$10,21	R$13,02		R$0,00	R$39,06	R$39,06	R$0,00
2.14.11	S74803	Próprio	BANCO EM ALVENARIA DE 1/2 VEZ COM H=50CM, COM TAMPO EM CONCRETO ARMADO DE - 2,60X0,45 M- ESPESSURA DE 10 CM, REVESTIDO COM CHAPISCO E REBOCO E REATERRO COM MATERIAL ESCAVADO - SUPLAN/SINAPI	UN	6,00	6,00	0,00	0,00	R$240,85	R$307,08		R$0,00	R$1.842,48	R$1.842,48	R$0,00
2.14.12	S73552	Próprio	GUARDA-CORPO/CORRIMÃO EM TUBO AÇO GALVANIZADO 2", COM DOIS TUBOS HORIZONTAIS E UM VERTICAL A CADA 2,00 M, INCLUSIVE PINTURA EM ESMALTE SINTÉTICO - SUPLAN/SINAPI	M	10,60	10,60	0,00	0,00	R$159,82	R$203,77		R$0,00	R$2.159,96	R$2.159,96	R$0,00
2.15			LIMPEZA INTEIRA DA OBRA										R$2.768,48	R$2.768,48	R$0,00
2.15.1	S74613	Próprio	BOTA-FORA, CARGA MANUAL, TRANSPORTE E DESCARGA MECANICA, CAMINHÃO BASCULANTE DE 10M³, ATÉ 5,00 KM - SUPLAN/SINAPI	M³	36,00	36,00	0,00	0,00	R$30,84	R$39,32		R$0,00	R$1.415,52	R$1.415,52	R$0,00
2.15.2	9537	SINAPI	LIMPEZA FINAL DA OBRA	m²	604,00	604,00	0,00	0,00	R$1,76	R$2,24		R$0,00	R$1.352,96	R$1.352,96	R$0,00

ESTADO DA PARAÍBA
PREFEITURA MUNICIPAL DE POCINHOS

OBRA: CONTRATAÇÃO DE EMPRESA DO RAMO PARA EXECUTAR OBRAS DE CONSTRUÇÃO DE UMA UNIDADE ESCOLAR COM SEIS SALAS DE AULA, VISANDO CUMPRIR O CONVENIO Nº 218/2022, FIRMADO COM A SECRETÁRIA DE ESTADO DA EDUCAÇÃO E DA CIÊNCIA E TECNOLOGIA

DATA BASE (1° LICITAÇÃO) - SINAPI - 06/2017 - Paraíba / DATA BASE (2° LICITAÇÃO) - SINAPI - 01/2026 - ORSE - 12/2025 - Paraíba - Desonerado **BDI 27,50%**

ITEM	ETAPA	VALOR	%
1	CONSTRUÇÃO DE TODA A ESCOLA	R$1.334.291,73	90,71%
2	AMPLIAÇÃO DA ÁREA DE VIVÊNCIA	R$136.713,68	9,29%
	TOTAL	R$1.471.005,41	

PLANILHA ORÇAMENTÁRIA GLOBAL

ITEM	CÓDIGO	BANCO	DESCRIÇÃO	UNID	QUANTIDADES				PREÇO UNITÁRIO (LISTADA)	PREÇO UNITÁRIO C/ BDI (R$) (LISTADA)	PREÇO UNITÁRIO (NOVA LICITAÇÃO)	PREÇO UNITÁRIO C/ BDI (R$) (NOVA LICITAÇÃO)	PREÇO TOTAL C/ BDI (R$)		
					LISTADA	EXECUTADA	ADITIVO	NOVA LICITAÇÃO					LISTADA	EXECUTADA	NOVA LICITAÇÃO
3.1			SERVIÇOS PRELIMINARES												
3.1.1	74077/003	SINAPI	LOCACAO CONVENCIONAL DE OBRA, ATRAVÉS DE GABARITO DE TABUAS CORRIDAS PONTALETADAS, COM REAPROVEITAMENTO DE 3 VEZES.	m²	72,00	72,00	0,00	0,00	R$4,35	R$5,55		R$0,00	R$399,60	R$399,60	R$0,00
3.2			FUNDAMENTO DE VALA												
3.2.1	S72636	Próprio	ESCAVAÇÃO MANUAL DE VALA EM MATERIAL DE QUALQUER CATEGORIA, EXCETO ROCHA COM PROFUNDIDADE ATÉ 2M - SUPLAN/SINAPI	M³	18,24	18,24	0,00	0,00	R$35,80	R$45,64		R$0,00	R$832,47	R$832,47	R$0,00
3.2.2	95467	SINAPI	EMBASAMENTO C/PEDRA ARGAMASSADA UTILIZANDO ARG.CIM/AREIA 1:4	m³	8,64	8,64	0,00	0,00	R$278,27	R$354,79		R$0,00	R$3.065,38	R$3.065,38	R$0,00
3.3			CONCRETO												
3.3.1	S69767	Próprio	CONCRETO MAGRO/SIMPLES, TRAÇO 1:4:8 (CIMENTO:AREIA:BRITA GRANÍTICA)* - SUPLAN/SINAPI	M³	1,50	1,50	0,00	0,00	R$280,95	R$358,21		R$0,00	R$537,31	R$537,31	R$0,00
3.3.2	S72568	Próprio	CONCRETO ARMADO (PREPARO E LANÇAMENTO) PARA SAPATAS COM FCK >= 25 MPA, COM FORMA DE TÁBUA, COM APROVEITAMENTO DE 2 VEZES, COM BETONEIRA - SUPLAN/SINAPI	M³	3,00	3,00	0,00	0,00	R$736,94	R$939,60		R$0,00	R$2.818,80	R$2.818,80	R$0,00
3.3.3	S72739	Próprio	CONCRETO ARMADO (PREPARO E LANÇAMENTO) PARA RADIER COM FCK >=25 MPA, COM TÁBUA DE MADEIRA, COM APROVEITAMENTO DE 3 VEZES COM BETONEIRA - SUPLAN/SINAPI	M³	0,00	0,00	0,00	0,00	R$1.019,92	R$1.300,40		R$0,00	R$0,00	R$0,00	R$0,00
3.3.4	S72573	Próprio	CONCRETO ARMADO (PREPARO E LANÇAMENTO) P/ VIGA COM FCK >= 30 MPA, COM FORMA EM CHAPA DE MADEIRA COMPENSADA RESINADA, COM APROVEITAMENTO DE 3 VEZES, COM BETONEIRA - SUPLAN/SINAPI	M³	1,30	1,30	0,00	0,00	R$1.916,88	R$2.444,02		R$0,00	R$3.177,22	R$3.177,22	R$0,00
3.4			ESTRUTURA CONCRETO												
3.4.1	S72574	Próprio	CONCRETO ARMADO (PREPARO E LANÇAMENTO) P/ PILARES COM FCK >= 30 MPA, COM FORMA EM CHAPA DE MADEIRA COMPENSADA RESINADA, COM APROVEITAMENTO DE 3 VEZES, COM BETONEIRA - SUPLAN/SINAPI	M³	3,00	3,00	0,00	0,00	R$2.178,55	R$2.777,65		R$0,00	R$8.332,95	R$8.332,95	R$0,00
3.5			ALVENARIA												
3.5.1	S72583	Próprio	ALVENARIA DE 1/2 VEZ VEDAÇÃO COM BLOCOS CERAMICOS FURADOS 9X19X19 COM FUROS HORIZONTAIS, ESPESSURA DA PAREDE 9 CM, JUNTAS DE 10 MM COM ARGAMASSA TRAÇO 1:2:8 (CIMENTO, CAL E AREIA MÉDIA) - SUPLAN/SINAPI	M²	30,00	30,00	0,00	0,00	R$26,67	R$34,01		R$0,00	R$1.020,30	R$1.020,30	R$0,00
3.6			ALVENARIA												

ESTADO DA PARAÍBA
PREFEITURA MUNICIPAL DE POCINHOS

OBRA: CONTRATAÇÃO DE EMPRESA DO RAMO PARA EXECUTAR OBRAS DE CONSTRUÇÃO DE UMA UNIDADE ESCOLAR COM SEIS SALAS DE AULA, VISANDO CUMPRIR O CONVENIO Nº 218/2022, FIRMADO COM A SECRETÁRIA DE ESTADO DA EDUCAÇÃO E DA CIÊNCIA E TECNOLOGIA

DATA BASE (1º LICITAÇÃO) - SINAPI - 06/2017 - Paraiba / DATA BASE (2º LICITAÇÃO) - SINAPI - 01/2026 - ORSE - 12/2025 - Paraiba - Desonerado **BDI 27,50%**

ITEM	ETAPA	VALOR	%
1	CONSTRUÇÃO DE TODA A ESCOLA	R$1.334.291,73	90,71%
2	AMPLIAÇÃO DA ÁREA DE VIVÊNCIA	R$136.713,68	9,29%
	TOTAL	R$1.471.005,41	

PLANILHA ORÇAMENTÁRIA GLOBAL

ITEM	CÓDIGO	BANCO	DESCRIÇÃO	UNID	QUANTIDADES				PREÇO UNITÁRIO (LICITADO)	PREÇO UNITÁRIO C/ BDI (LICITADO) POCINHOS	PREÇO UNITÁRIO (NOVA LICITAÇÃO)	PREÇO UNITÁRIO C/ BDI (NOVA LICITAÇÃO)	PREÇO TOTAL C/ BDI (R$)		
					QUANTIDADE LICITADA	QUANTIDADE EXECUTADA	AUMENTO	NOVA LICITAÇÃO					LICITADA	EXECUTADA	NOVA LICITAÇÃO
3.6.1	92565	SINAPI	FABRICAÇÃO E INSTALAÇÃO DE ESTRUTURA PONTALETADA DE MADEIRA NÃO APARELHADA PARA TELHADOS COM ATÉ 2 ÁGUAS E PARA TELHA CERÂMICA OU DE CONCRETO, INCLUSO TRANSPORTE VERTICAL. AF_12/2015	m²	0,00	0,00	0,00	0,00	R$23,17	R$29,54		R$0,00	R$0,00	R$0,00	R$0,00
3.6.2	S72613	Próprio	COBERTURA COM TELHA CERAMICA TIPO CANAL DE 1ª, COM ARGAMASSA DE CIMENTO, CAL HIDRATADA E AREIA SEM PENEIRAR, NO TRAÇO 1:2:9 - SUPLAN/SINAPI	M²	83,16	83,16	0,00	0,00	R$52,18	R$66,53		R$0,00	R$5.532,63	R$5.532,63	R$0,00
3.6.3	92260	SINAPI	INSTALAÇÃO DE TESOURA (INTEIRA OU MEIA), BIAPOIADA, EM MADEIRA NÃO APARELHADA, PARA VÃOS MAIORES OU IGUAIS A 6,0 M E MENORES QUE 8,0 M, INCLUSO IÇAMENTO. AF_12/2015	UN	0,00	0,00	0,00	0,00	R$315,38	R$402,11		R$0,00	R$0,00	R$0,00	R$0,00
3.6.4	94221	SINAPI	CUMEEIRA PARA TELHA CERÂMICA EMBOÇADA COM ARGAMASSA TRAÇO 1:2:9 (CIMENTO, CAL E AREIA) PARA TELHADOS COM ATÉ 2 ÁGUAS, INCLUSO TRANSPORTE VERTICAL. AF_06/2016	M	12,60	12,60	0,00	0,00	R$10,80	R$13,77		R$0,00	R$173,50	R$173,50	R$0,00
3.6.5	72110	SINAPI	ESTRUTURA METALICA EM TESOURAS OU TRELICAS, VAO LIVRE DE 12M, FORNECIMENTO E MONTAGEM. NAO SENDO CONSIDERADOS OS FECHAMENTOS METALICOS, AS COLUNAS, OS SERVICOS GERAIS EM ALVENARIA E CONCRETO, AS TELHAS DE COBERTURA E A PINTURA DE ACABAMENTO	m²	83,16	83,16	0,00	0,00	R$48,59	R$61,96		R$0,00	R$5.152,22	R$5.152,22	R$0,00
3.6.6	92575	SINAPI	TRAMA DE AÇO COMPOSTA POR RIPAS E CAIBROS PARA TELHADOS DE ATÉ 2 ÁGUAS PARA TELHA CERÂMICA CAPA-CANAL, INCLUSO TRANSPORTE VERTICAL.	m²	83,16	83,16	0,00	0,00	R$18,99	R$24,22		R$0,00	R$2.013,73	R$2.013,73	R$0,00
3.6.7	73924/002	SINAPI	PINTURA ESMALTE ACETINADO, DUAS DEMAOS, SOBRE SUPERFICIE METALICA	m²	83,16	83,16	0,00	0,00	R$17,62	R$22,47		R$0,00	R$1.868,60	R$1.868,60	R$0,00
3.7			REVESTIMENTO										R$8.309,07	R$970,74	R$0,00
3.7.1	S72585	Próprio	CHAPISCO EM PAREDES VERTICAIS TRAÇO 1:3 CIMENTO E AREIA, ESPESSURA DE 0,5 CM, PREPARO MECANICO - SUPLAN/SINAPI	M²	106,23	106,23	0,00	0,00	R$2,09	R$2,67		R$0,00	R$283,63	R$283,63	R$0,00
3.7.2	S72587	Próprio	REBOCO VERTICAL, EM ARGAMASSA TRAÇO 1:2:8, PREPARO MECANICO COM BETONEIRA 400L, ESPESSURA DE 20MM - SUPLAN/SINAPI	M²	30,72	30,72	0,00	0,00	R$17,77	R$22,66		R$0,00	R$696,11	R$696,11	R$0,00
3.7.3	S72869	Próprio	REVESTIMENTO PARA MOSAICO MONDRIAN EM CERAMICA 10X10 CM, ELIZABETH, DIVERSAS CORES, PEI-5, OU SIMILAR, ASSENTADA COM ARGAMASSA COLANTE AC III E REJUNTAMENTO INDUSTRIALIZADO AC III - SUPLAN/SINAPI	M²	75,51	0,00	75,51	0,00	R$82,79	R$105,56		R$0,00	R$7.970,83	R$0,00	R$0,00

ESTADO DA PARAÍBA
PREFEITURA MUNICIPAL DE POCINHOS

OBRA: CONTRATAÇÃO DE EMPRESA DO RAMO PARA EXECUTAR OBRAS DE CONSTRUÇÃO DE UMA UNIDADE ESCOLAR COM SEIS SALAS DE AULA, VISANDO CUMPRIR O CONVENIO Nº 218/2022, FIRMADO COM A SECRETÁRIA DE ESTADO DA EDUCAÇÃO E DA CIÊNCIA E TECNOLOGIA

DATA BASE (1° LICITAÇÃO) - SINAPI - 06/2017 - Paraíba / DATA BASE (2° LICITAÇÃO) - SINAPI - 01/2026 - ORSE - 12/2025 - Paraíba - Desonerado **BDI 27,50%**

ITEM	ETAPA	VALOR	%
1	CONSTRUÇÃO DE TODA A ESCOLA	R$1.334.291,73	90,71%
2	AMPLIAÇÃO DA ÁREA DE VIVÊNCIA	R$136.713,68	9,29%
	TOTAL	R$1.471.005,41	

PLANILHA ORÇAMENTÁRIA GLOBAL

ITEM	CÓDIGO	BANCO	DESCRIÇÃO	UNID.	QUANTIDADES				PREÇO UNITÁRIO (R$)	PREÇO UNITÁRIO C/ BDI (R$)	PREÇO UNITÁRIO NOVA LICITAÇÃO	PREÇO UNITÁRIO C/ BDI NOVA LICITAÇÃO	PREÇO TOTAL C/ BDI (R$)		
													LICITAÇÃO	ADITIVO/APOST.	NOVA LICITAÇÃO
3.8			PISO										R$11.297,84	R$11.297,84	R$0,00
3.8.1	94962	SINAPI	CONCRETO MAGRO PARA LASTRO, TRAÇO 1:4,5:4,5 (CIMENTO/ AREIA MÉDIA/ BRITA 1) - PREPARO MECÂNICO COM BETONEIRA 400 L. AF_07/2016	m³	6,00	6,00	0,00	0,00	R$193,69	R$246,96		R$0,00	R$1.481,76	R$1.481,76	R$0,00
3.8.2	S72647	Próprio	PISO EM GRANILITE, MARMORITE OU GRANITINA ESPESSURA 8 MM, INCLUSO JUNTAS DE DILATAÇÃO PLÁSTICAS, INCLUSIVE REGULARIZAÇÃO E POLIMENTO - SUPLAN/SINAPI	M²	72,00	72,00	0,00	0,00	R$90,25	R$115,07		R$0,00	R$8.285,04	R$8.285,04	R$0,00
3.8.3	S72849	Próprio	APLICAÇÃO DE RESINA A BASE DE POLIURETANO EM PISO DE GRANILITE/ALTA RESITENCIA EM TRES DEMÃOS - SUPLAN/SINAPI	M²	72,00	72,00	0,00	0,00	R$9,37	R$11,95		R$0,00	R$860,40	R$860,40	R$0,00
3.8.4	S72691	Próprio	REGULARIZAÇÃO DE BASE PARA REVESTIMENTO DE PISO, COM ARGAMASSA DE CIMENTO E AREIA NO TRAÇO 1:5, COM ESPESSURA DE 2CM - SUPLAN/SINAPI	M²	72,00	72,00	0,00	0,00	R$9,70	R$12,37		R$0,00	R$890,64	R$890,64	R$0,00
3.9			INSTALAÇÃO ELÉTRICA										R$1.400,00	R$1.400,00	R$0,00
3.9.1	93141	SINAPI	PONTO DE TOMADA RESIDENCIAL INCLUINDO TOMADA 10A/250V, CAIXA ELÉTRICA, ELETRODUTO, CABO, RASGO, QUEBRA E CHUMBAMENTO. AF_01/2016	UN	4,00	4,00	0,00	0,00	R$99,64	R$127,04		R$0,00	R$508,16	R$508,16	R$0,00
3.9.2	93128	SINAPI	PONTO DE ILUMINAÇÃO RESIDENCIAL INCLUINDO INTERRUPTOR SIMPLES, CAIXA ELÉTRICA, ELETRODUTO, CABO, RASGO, QUEBRA E CHUMBAMENTO (EXCLUINDO LUMINÁRIA E LÂMPADA). AF_01/2016	UN	4,00	4,00	0,00	0,00	R$76,11	R$97,04		R$0,00	R$388,16	R$388,16	R$0,00
3.9.3	S73288	Próprio	REFLETOR 100W LED SLIM SUPER BRANCO BIVOLT, COR LUZ BRANCO FRIO 6000K, LUMINOSIDADE 7500 LUMES, CARCAÇA ALUMÍNIO COR CINZA OU PRETA, ANGULO 120°, VOLTAGEM AC 80-240V, BI-VOLT, COR LUZ BRANCO FRIO - SUPLAN/SINAPI	UN	4,00	4,00	0,00	0,00	R$132,77	R$169,28		R$0,00	R$677,12	R$677,12	R$0,00

ESTADO DA PARAÍBA
PREFEITURA MUNICIPAL DE POCINHOS

OBRA: CONTRATAÇÃO DE EMPRESA DO RAMO PARA EXECUTAR OBRAS DE CONSTRUÇÃO DE UMA UNIDADE ESCOLAR COM SEIS SALAS DE AULA, VISANDO CUMPRIR O CONVENIO Nº 218/2022, FIRMADO COM A SECRETÁRIA DE ESTADO DA EDUCAÇÃO E DA CIÊNCIA E TECNOLOGIA

DATA BASE (1° LICITAÇÃO) - SINAPI - 06/2017 - Paraíba / DATA BASE (2° LICITAÇÃO) - SINAPI - 01/2026 - ORSE - 12/2025 - Paraíba - Desonerado **BDI 27,50%**

ITEM	ETAPA	VALOR	%
1	CONSTRUÇÃO DE TODA A ESCOLA	R$1.334.291,73	90,71%
2	AMPLIAÇÃO DA ÁREA DE VIVÊNCIA	R$136.713,68	9,29%
	TOTAL	R$1.471.005,41	

PLANILHA ORÇAMENTÁRIA GLOBAL

ITEM	CÓDIGO	BANCO	DESCRIÇÃO	UNID	QUANTIDADES				PREÇO UNITÁRIO (R$)	PREÇO UNITÁRIO (R$) BDI	PREÇO UNITÁRIO (R$) NOVA	PREÇO UNITÁRIO (R$) BDI (R$) NOVA	PREÇO TOTAL C/ BDI (R$)		
3.9.4	91943	SINAPI	CAIXA RETANGULAR 4" X 4" MÉDIA (1,30 M DO PISO), PVC, INSTALADA EM PAREDE - FORNECIMENTO E INSTALAÇÃO. AF_12/2015	UN	1,00	1,00	0,00	0,00	R$10,16	R$12,96		R$0,00	R$12,96	R$12,96	R$0,00
3.9.5	91927	SINAPI	CABO DE COBRE FLEXÍVEL ISOLADO, 2,5 MM², ANTI-CHAMA 0,6/1,0 KV, PARA CIRCUITOS TERMINAIS - FORNECIMENTO E INSTALAÇÃO. AF_12/2015	M	120,00	120,00	0,00	0,00	R$2,45	R$3,12		R$0,00	R$374,40	R$374,40	R$0,00
4.1.1	103689	SINAPI	FORNECIMENTO E INSTALAÇÃO DE PLACA DE OBRA COM CHAPA GALVANIZADA E ESTRUTURA DE MADEIRA. AF_03/2022_PS	m²				8,00			R$468,22	R$596,98	R$0,00	R$0,00	R$4.775,84
4.1.2	99059	SINAPI	LOCAÇÃO CONVENCIONAL DE OBRA, UTILIZANDO GABARITO DE TÁBUAS CORRIDAS PONTALETADAS A CADA 2,00M - 2 UTILIZAÇÕES. AF_03/2024	m				44,36			R$79,05	R$100,79	R$0,00	R$0,00	R$4.470,98
4.2.1	93358	SINAPI	ESCAVAÇÃO MANUAL DE VALA. AF_09/2024	m³				8,32			R$87,22	R$111,21	R$0,00	R$0,00	R$925,45
4.2.2	103334	SINAPI	ALVENARIA DE VEDAÇÃO DE BLOCOS CERÂMICOS FURADOS NA HORIZONTAL DE 14X9X19 CM (ESPESSURA 14 CM, BLOCO DEITADO) E ARGAMASSA DE ASSENTAMENTO COM PREPARO EM BETONEIRA. AF_12/2021	m²				45,02			R$142,75	R$182,01	R$0,00	R$0,00	R$8.194,46
4.3.1	94968	SINAPI	CONCRETO MAGRO PARA LASTRO, TRAÇO 1:4,5:4,5 (EM MASSA SECA DE CIMENTO/ AREIA MÉDIA/ BRITA 1) - PREPARO MECÂNICO COM BETONEIRA 600 L. AF_05/2021	m³				0,63			R$423,52	R$539,99	R$0,00	R$0,00	R$341,45
4.3.2	7369	ORSE	CONCRETO ARMADO FCK=30,0MPA, USINADO, BOMBEADO, ADENSADO E LANÇADO, PARA USO GERAL, COM FORMAS PLANAS EM COMPENSADO RESINADO 12MM (05 USOS)	M³				0,38			R$2.476,18	R$3.157,13	R$0,00	R$0,00	R$1.204,76

ESTADO DA PARAÍBA
PREFEITURA MUNICIPAL DE POCINHOS

OBRA: CONTRATAÇÃO DE EMPRESA DO RAMO PARA EXECUTAR OBRAS DE CONSTRUÇÃO DE UMA UNIDADE ESCOLAR COM SEIS SALAS DE AULA, VISANDO CUMPRIR O CONVENIO Nº 218/2022, FIRMADO COM A SECRETÁRIA DE ESTADO DA EDUCAÇÃO E DA CIÊNCIA E TECNOLOGIA

DATA BASE (1° LICITAÇÃO) - SINAPI - 06/2017 - Paraíba / DATA BASE (2° LICITAÇÃO) - SINAPI - 01/2026 - ORSE - 12/2025 - Paraíba - Desonerado **BDI 27,50%**

ITEM	ETAPA	VALOR	%
1	CONSTRUÇÃO DE TODA A ESCOLA	R$1.334.291,73	90,71%
2	AMPLIAÇÃO DA ÁREA DE VIVÊNCIA	R$136.713,68	9,29%
	TOTAL	R$1.471.005,41	

PLANILHA ORÇAMENTÁRIA GLOBAL

ITEM	CÓDIGO	BANCO	DESCRIÇÃO	UNID	QUANTIDADES				PREÇO UNITÁRIO	PREÇO UNITÁRIO C/ BDI (R$)	PREÇO UNITÁRIO C/ BDI (R$) NOVA	PREÇO TOTAL C/ BDI (R$)		
								NOVA					EXECUTADA	NOVA
4.4.1	12399	ORSE	ESTRUTURA METÁLICA GALPÕES EM PÓRTICOS - COLUNAS/VIGAS EM TRELIÇA UDC127, TERÇAS E VIGAS LONGITUDINAIS UDC 127 E 150, 2 ÁGUAS, SEM LANTERNIN, VÃOS 10,01 A20,0M, PINTADA 1 D OXIDO FERRO + 2 D ESMALTE EPÓXI BRANCO, EXCETO FORN. TELHAS - EXECUTADA - R3	M²				181,09			R$324,86	R$414,20	R$0,00	R$0,00	R$75.006,84
4.5			TELHADO										R$0,00	R$0,00	R$16.243,09
4.5.1	94213	SINAPI	TELHAMENTO COM TELHA DE AÇO/ALUMÍNIO E = 0,5 MM, COM ATÉ 2 ÁGUAS, INCLUSO IÇAMENTO. AF_07/2019	m²				181,09			R$70,35	R$89,70	R$0,00	R$0,00	R$16.243,09
4.6			REVESTIMENTO										R$0,00	R$0,00	R$1.528,93
4.6.1	87879	SINAPI	CHAPISCO APLICADO EM ALVENARIAS E ESTRUTURAS DE CONCRETO INTERNAS, COM COLHER DE PEDREIRO. ARGAMASSA TRAÇO 1:3 COM PREPARO EM BETONEIRA 400L. AF_10/2022	m²				14,09			R$4,47	R$5,70	R$0,00	R$0,00	R$80,29
4.6.2	87549	SINAPI	EMBOÇO, EM ARGAMASSA TRAÇO 1:2:8, PREPARO MECÂNICO, APLICADO MANUALMENTE EM PAREDES INTERNAS DE AMBIENTES COM ÁREA ENTRE 5M² E 10M², E = 10MM, COM TALISCAS. AF_03/2024	m²				14,09			R$24,95	R$31,81	R$0,00	R$0,00	R$448,15
4.6.3	10989	ORSE	REVESTIMENTO CERÂMICO PARA PISO OU PAREDE, 58 X 58 CM, PEI 4, INCENOR, COR PLUS MADEIRA, BRILHANTE, RETIFICADO, REF.65620 OU SIMILAR, APLICADA C/ ARGAMASSA IND. AC-II, REJUNTE ACRÍLICO, EXCETO REGULARIZAÇÃO DE BASE/EMBOÇO REV 01_01/22	m²				14,09			R$60,13	R$76,67	R$0,00	R$0,00	R$1.080,06
4.7			PISOS										R$0,00	R$0,00	R$21.351,26
4.7.1	94968	SINAPI	CONCRETO MAGRO PARA LASTRO, TRAÇO 1:4,5:4,5 (EM MASSA SECA DE CIMENTO/ AREIA MÉDIA/ BRITA 1) - PREPARO MECÂNICO COM BETONEIRA 600 L. AF_05/2021	m³				6,52			R$423,52	R$539,99	R$0,00	R$0,00	R$3.521,26
4.7.2	87632	SINAPI	CONTRAPISO EM ARGAMASSA TRAÇO 1:4 (CIMENTO E AREIA), PREPARO MANUAL, APLICADO EM ÁREAS SECAS SOBRE LAJE, ADERIDO, ACABAMENTO NÃO REFORÇADO, ESPESSURA 3CM. AF_07/2021	m²				130,42			R$48,17	R$61,42	R$0,00	R$0,00	R$8.009,97
4.7.3	10989	ORSE	REVESTIMENTO CERÂMICO PARA PISO OU PAREDE, 58 X 58 CM, PEI 4, INCENOR, COR PLUS MADEIRA, BRILHANTE, RETIFICADO, REF.65620 OU SIMILAR, APLICADA C/ ARGAMASSA IND. AC-II, REJUNTE ACRÍLICO, EXCETO REGULARIZAÇÃO DE BASE/EMBOÇO REV 01_01/22	m²				130,42			R$60,13	R$76,67	R$0,00	R$0,00	R$9.998,74
4.7.4	92391	SINAPI	EXECUÇÃO DE PAVIMENTO EM PISO INTERTRAVADO, COM BLOCO PISOGRAMA DE 35 X 15 CM, ESPESSURA 6 CM. AF_10/2022	m²				3,48			R$72,44	R$92,36	R$0,00	R$0,00	R$321,41
4.8			INSTALAÇÃO ELÉTRICA										R$0,00	R$0,00	R$69.000,00

ESTADO DA PARAÍBA
PREFEITURA MUNICIPAL DE POCINHOS

OBRA: CONTRATAÇÃO DE EMPRESA DO RAMO PARA EXECUTAR OBRAS DE CONSTRUÇÃO DE UMA UNIDADE ESCOLAR COM SEIS SALAS DE AULA, VISANDO CUMPRIR O CONVENIO Nº 218/2022, FIRMADO COM A SECRETÁRIA DE ESTADO DA EDUCAÇÃO E DA CIÊNCIA E TECNOLOGIA

DATA BASE (1° LICITAÇÃO) - SINAPI - 06/2017 - Paraíba / DATA BASE (2° LICITAÇÃO) - SINAPI - 01/2026 - ORSE - 12/2025 - Paraíba - Desonerado **BDI 27,50%**

ITEM	ETAPA	VALOR	%
1	CONSTRUÇÃO DE TODA A ESCOLA	R$1.334.291,73	90,71%
2	AMPLIAÇÃO DA ÁREA DE VIVÊNCIA	R$136.713,68	9,29%
	TOTAL	R$1.471.005,41	

PLANILHA ORÇAMENTÁRIA GLOBAL

ITEM	CÓDIGO	BANCO	DESCRIÇÃO	UNID.	QUANTIDADES				PREÇO UNITÁRIO (LICITAÇÃO)	PREÇO UNITÁRIO C/ BDI (%)	PREÇO UNITÁRIO (NOVA LICITAÇÃO)	PREÇO UNITÁRIO C/ BDI (%) (NOVA LICITAÇÃO)	PREÇO TOTAL C/ BDI (R$)		
					LICITADA	EXECUTADA	NOVA LICITAÇÃO	NOVA					LICITADA	EXECUTADA	NOVA LICITAÇÃO
4.8.1	13656	ORSE	LUMINÁRIA EM LED 40W SOBREPOR, 120 X 7,2 CM, 6500K BRANCO FRIO, COM DIFUSOR DE PROTEÇÃO	UN				6,00			R$82,94	R$105,75	R$0,00	R$0,00	R$634,49
4.8.2	95727	SINAPI	ELETRODUTO RÍGIDO SOLDÁVEL, PVC, DN 25 MM (3/4"), APARENTE - FORNECIMENTO E INSTALAÇÃO. AF_01/2026	M				37,00			R$17,77	R$22,66	R$0,00	R$0,00	R$838,29
4.8.3	95740	SINAPI	CURVA 90 GRAUS PARA ELETRODUTO, PVC, SOLDÁVEL, DN 25 MM (3/4''), APARENTE - FORNECIMENTO E INSTALAÇÃO. AF_01/2026	UN				5,00			R$4,40	R$5,61	R$0,00	R$0,00	R$28,05
4.8.4	91924	SINAPI	CABO DE COBRE FLEXÍVEL ISOLADO, 1,5 MM², ANTI-CHAMA 450/750 V, PARA CIRCUITOS TERMINAIS - FORNECIMENTO E INSTALAÇÃO. AF_03/2023	M				134,00			R$3,24	R$4,13	R$0,00	R$0,00	R$553,55
4.8.5	91953	SINAPI	INTERRUPTOR SIMPLES (1 MÓDULO), 10A/250V, INCLUINDO SUPORTE E PLACA - FORNECIMENTO E INSTALAÇÃO. AF_03/2023	UN				1,00			R$28,67	R$36,55	R$0,00	R$0,00	R$36,55
													LICITADA	EXECUTADA	NOVA LICITAÇÃO
Número do Processo Licitatório: 229621TP60014												Total Geral	R$1.334.291,73	R$1.223.580,18	R$134.713,68
													VALOR GLOBAL DO CONVÊNIO ATUALIZADO		1.471.005,41

FERNANDO GOMES ARAUJO FILHO:05122480443

Assinado digitalmente por FERNANDO GOMES ARAUJO FILHO:05122480443
DN: C=BR, O=ICP-Brasil, OU=Secretaria da Receita Federal do Brasil - RFB, OU=RFB e-CPF A1, OU=(EM BRANCO), OU=38016084000124, OU=videoconferencia, CN=FERNANDO GOMES ARAUJO FILHO:05122480443
Razão: Eu sou o autor deste documento
Localização: sua localização de assinatura aqui
Data: 2026-04-28 18:07:16
Foxit Reader Versão: 9.7.1

ESTADO DA PARAÍBA
PREFEITURA MUNICIPAL DE POCINHOS
RUA CÔNEGO JOÃO COUTINHO,01 - CENTRO – POCINHOS-PB
CNPJ: 08.741.688/0001-72

SERVIÇO: CONTRATAÇÃO DE EMPRESA DO RAMO PARA EXECUTAR OBRAS DE CONSTRUÇÃO DE UMA UNIDADE ESCOLAR COM SEIS SALAS DE AULA, VISANDO CUMPRIR O CONVENIO Nº 218/2022. FIRMADO COM A SECRETÁRIA DE ESTADO DA EDUCAÇÃO E DA CIÊNCIA E TECNOLOGIA

PROPRIETÁRIO: PREFEITURA MUNICIPAL DE POCINHOS

LOCAL: POCINHOS/PB

RECURSOS PRÓPRIOS

Orçamento	Desonerado	Planilhas de Referência:	SINAPI - 01/2026 - ORSE - 12/2025 - Paraíba - Desonerado

ITEM	DESCRIÇÃO	VALOR (R$): COM BDI	PESO (%)	MÊS 1	MÊS 2	MÊS 3	MÊS 4	MÊS 5	MÊS 6	MÊS 7	MÊS 8	MÊS 9	MÊS 10
1	**ETAPA GERAL**	**R$73.429,38**	**4,99%**										
1.1	ADMINSTRAÇÃO LOCAL	R$73.429,38	4,99%	12,50% R$9.178,67	12,50% R$9.178,67	12,50% R$9.178,67	12,50% R$9.178,67	12,50% R$9.178,67	12,50% R$9.178,67	12,50% R$9.178,67	12,50% R$9.178,67		
2	**CONSTRUÇÃO DA ESCOLA**	**R$1.203.508,43**	**81,82%**										
2.1	SERVIÇOS PRELIMINARES	R$37.524,92	2,55%	100,00% R$37.524,92									
2.2	MOVIMENTO DE TERRA	R$56.886,62	3,87%	100,00% R$56.886,62									
2.3	INFRAESTRUTURA	R$75.725,10	5,15%	50,00% R$37.862,55	50,00% R$37.862,55								
2.4	SUPER-ESTRUTURA	R$244.263,65	16,61%		50,00% R$122.131,83	50,00% R$122.131,83							
2.5	PAREDES E PAINÉIS	R$103.644,31	7,05%			10,00% R$10.364,43	35,00% R$36.275,51	35,00% R$36.275,51	20,00% R$20.728,86				
2.6	ESQUADRIAS, FERRAGENS E VIDROS	R$102.203,58	6,95%				15,00% R$15.330,54	20,00% R$20.440,72	35,00% R$35.771,25	20,00% R$20.440,72	10,00% R$10.220,36		
2.7	COBERTA	R$110.119,60	7,49%				10,00% R$11.011,96	10,00% R$11.011,96	10,00% R$11.011,96	15,00% R$16.517,94	55,00% R$60.565,78		
2.8	REVESTIMENTO E FORRO	R$168.860,89	11,48%			10,00% R$16.886,09	15,00% R$25.329,13	15,00% R$25.329,13	25,00% R$42.215,22	35,00% R$59.101,31			
2.9	PINTURA	R$79.676,40	5,42%				10,00% R$7.967,64	10,00% R$7.967,64	10,00% R$7.967,64	30,00% R$23.902,92	40,00% R$31.870,56		
2.10	PAVIMENTAÇÃO	R$109.272,85	7,43%			10,00% R$10.927,29	25,00% R$27.318,21	25,00% R$27.318,21	25,00% R$27.318,21	15,00% R$16.390,93			
2.11	INSTALAÇÕES HIDRÁULICAS - LOUÇAS E METAIS	R$28.371,28	1,93%			10,00% R$2.837,13	20,00% R$5.674,26	20,00% R$5.674,26	20,00% R$5.674,26	20,00% R$5.674,26	10,00% R$2.837,13		
2.12	INSTALAÇÕES SANITÁRIAS	R$22.535,54	1,53%			15,00% R$3.380,33	15,00% R$3.380,33	15,00% R$3.380,33	15,00% R$3.380,33	20,00% R$4.507,11	20,00% R$4.507,11		
2.13	INSTALAÇÕES ELÉTRICAS, TELEFONICAS E MECANICAS	R$46.791,05	3,18%				20,00% R$9.358,21	20,00% R$9.358,21	20,00% R$9.358,21	30,00% R$14.037,32	10,00% R$4.679,11		
2.14	ELEMENTOS DECORATIVOS, MOBILIÁRIO	R$14.864,16	1,01%							35,00% R$5.202,46	65,00% R$9.661,70		
2.15	LIMPEZA, ENTREGA DA OBRA	R$2.768,48	0,19%								100,00% R$2.768,48		
3	**RECREIO COBERTO**	**R$57.353,92**	**3,90%**										
3.1	SERVIÇOS PRELIMINARES	R$399,60	0,03%	100,00% R$399,60									
3.2	MOVIMENTO DE TERRA	R$3.897,85	0,26%	100,00% R$3.897,85									
3.3	FUNDAÇÃO	R$6.533,33	0,44%	50,00% R$3.266,67	50,00% R$3.266,67								
3.4	ESTRUTURA - CONCRETO	R$8.332,95	0,57%		50,00% R$4.166,48	50,00% R$4.166,48							
3.5	ALVENARIA	R$1.020,30	0,07%			50,00% R$510,15	50,00% R$510,15						
3.6	COBERTA	R$14.740,68	1,00%				10,00% R$1.474,07	10,00% R$1.474,07	10,00% R$1.474,07	15,00% R$2.211,10	55,00% R$8.107,37		
3.7	REVESTIMENTO	R$8.950,57	0,61%			10,00% R$895,06	15,00% R$1.342,59	15,00% R$1.342,59	25,00% R$2.237,64	35,00% R$3.132,70			
3.8	PISOS	R$11.517,84	0,78%			10,00% R$1.151,78	25,00% R$2.879,46	25,00% R$2.879,46	25,00% R$2.879,46	15,00% R$1.727,68			
3.9	INSTALAÇÃO ELÉTRICA	R$1.960,80	0,13%				20,00% R$392,16	20,00% R$392,16	20,00% R$392,16	30,00% R$588,24	10,00% R$196,08		
4	**ÁREA DE VIVÊNCIA**	**R$136.713,68**	**9,29%**										
4.1	SERVIÇOS PRELIMINARES	R$9.246,82	0,63%									100,00% R$9.246,82	
4.2	MOVIMENTO DE TERRA	R$9.119,91	0,62%									100,00% R$9.119,91	
4.3	FUNDAÇÃO	R$1.546,21	0,11%									100,00% R$1.546,21	
4.4	ESTRUTURA - METÁLICA	R$75.006,84	5,10%									75,00% R$56.255,13	25,00% R$18.751,71
4.5	COBERTA	R$16.243,09	1,10%										100,00% R$16.243,09
4.6	REVESTIMENTOS	R$1.608,50	0,11%										100,00% R$1.608,50
4.7	PISOS	R$21.851,38	1,49%										100,00% R$21.851,38
4.8	INSTALAÇÃO ELÉTRICA	R$2.090,93	0,14%										100,00% R$2.090,93
TOTAL:		**R$1.471.005,41**	**% a.m.**	10,13%	12,01%	12,40%	10,70%	11,01%	12,21%	12,41%	9,83%	5,18%	4,12%
			% acum.	10,13%	22,14%	34,54%	45,24%	56,25%	68,46%	80,88%	90,71%	95,88%	100,00%
			R$ a.m.	R$149.016,88	R$176.606,19	R$182.429,23	R$157.422,88	R$162.022,91	R$179.587,95	R$182.613,34	R$144.592,35	R$76.168,07	R$60.545,61
			R$ acum.	R$149.016,88	R$325.623,07	R$508.052,29	R$665.475,18	R$827.498,09	R$1.007.086,04	R$1.189.699,38	R$1.334.291,73	R$1.410.459,80	R$1.471.005,41

FERNANDO GOMES ARAUJO FILHO: 05122480443

Assinado de forma digital por FERNANDO GOMES ARAUJO FILHO:05122480443
DN: C=BR, O=ICP-Brasil, OU=Secretaria da Receita Federal do Brasil - RFB, OU=RFB e-CPF A1, OU=17989740000124, OU=38016080000124, CN=FERNANDO GOMES ARAUJO FILHO:05122480443
Razão: Eu sou o autor deste documento
Localização: sua localização de assinatura aqui
Data: 2026.04.16 08:07:11 -03'00'
Foxit Reader Versão: 9.7.1

ESTADO DA PARAÍBA
PREFEITURA MUNICIPAL DE POCINHOS

OBRA: CONTRATAÇÃO DE EMPRESA DO RAMO PARA EXECUTAR UMA ÁREA DE VIVÊNCIA EM UMA UNIDADE ESCOLAR COM SEIS SALAS DE AULA, VISANDO CUMPRIR O CONVENIO Nº 218/2022, FIRMADO COM A SECRETÁRIA DE ESTADO DA EDUCAÇÃO E DA CIÊNCIA E TECNOLOGIA

DATA BASE - SINAPI - 01/2026 - ORSE - 12/2025 - Paraíba - Desonerado **BDI 27,50%**

PLANILHA ORÇAMENTÁRIA GLOBAL

ITEM	CÓDIGO	BANCO	DESCRIÇÃO	UNID	QUANTIDADES	PREÇO UNITÁRIO	PREÇO UNITÁRIO C/ BDI (R$)	PREÇO UNITÁRIO TOTAL C/ BDI (R$)
1.1			SERVIÇOS PRELIMINARES					R$2.546,62
1.1.1	103689	SINAPI	FORNECIMENTO E INSTALAÇÃO DE PLACA DE OBRA COM CHAPA GALVANIZADA E ESTRUTURA DE MADEIRA. AF_03/2022_PS	m²	8,00	R$468,22	R$596,98	R$4.775,84
1.1.2	99059	SINAPI	LOCAÇÃO CONVENCIONAL DE OBRA, UTILIZANDO GABARITO DE TÁBUAS CORRIDAS PONTALETADAS A CADA 2,00M - 2 UTILIZAÇÕES. AF_03/2024	m	44,36	R$79,05	R$100,79	R$4.470,98
1.2			MOVIMENTO DE TERRA					R$9.119,21
1.2.1	93358	SINAPI	ESCAVAÇÃO MANUAL DE VALA. AF_09/2024	m³	8,32	R$87,22	R$111,21	R$925,45
1.2.2	103334	SINAPI	ALVENARIA DE VEDAÇÃO DE BLOCOS CERÂMICOS FURADOS NA HORIZONTAL DE 14X9X19 CM (ESPESSURA 14 CM, BLOCO DEITADO) E ARGAMASSA DE ASSENTAMENTO COM PREPARO EM BETONEIRA. AF_12/2021	m²	45,02	R$142,75	R$182,01	R$8.194,46
1.3			FUNDAÇÃO					R$1.546,21
1.3.1	94968	SINAPI	CONCRETO MAGRO PARA LASTRO, TRAÇO 1:4,5:4,5 (EM MASSA SECA DE CIMENTO/ AREIA MÉDIA/ BRITA 1) - PREPARO MECÂNICO COM BETONEIRA 600 L. AF_05/2021	m³	0,63	R$423,52	R$539,99	R$341,45
1.3.2	7369	ORSE	CONCRETO ARMADO FCK=30,0MPA, USINADO, BOMBEADO, ADENSADO E LANÇADO, PARA USO GERAL, COM FORMAS PLANAS EM COMPENSADO RESINADO 12MM (05 USOS)	M³	0,38	R$2.476,18	R$3.157,13	R$1.204,76

ESTADO DA PARAÍBA
PREFEITURA MUNICIPAL DE POCINHOS

OBRA: CONTRATAÇÃO DE EMPRESA DO RAMO PARA EXECUTAR UMA ÁREA DE VIVÊNCIA EM UMA UNIDADE ESCOLAR COM SEIS SALAS DE AULA, VISANDO CUMPRIR O CONVENIO Nº 218/2022, FIRMADO COM A SECRETÁRIA DE ESTADO DA EDUCAÇÃO E DA CIÊNCIA E TECNOLOGIA

DATA BASE - SINAPI - 01/2026 - ORSE - 12/2025 - Paraíba - Desonerado **BDI 27,50%**

PLANILHA ORÇAMENTÁRIA GLOBAL

ITEM	CODIGO	BANCO	DESCRIÇÃO	UNID	QUANTIDADES	PREÇO UNITÁRIO	PREÇO UNITÁRIO C/ BDI (R$)	PREÇO UNITÁRIO TOTAL C/ BDI (R$)
1.4			ESTRUTURA METÁLICA					R$75.006,84
1.4.1	12399	ORSE	ESTRUTURA METÁLICA GALPÕES EM PÓRTICOS - COLUNAS/VIGAS EM TRELIÇA UDC127, TERÇAS E VIGAS LONGITUDINAIS UDC 127 E 150, 2 ÁGUAS, SEM LANTERNIN, VÃOS 10,01 A20,0M, PINTADA 1 D OXIDO FERRO + 2 D ESMALTE EPÓXI BRANCO, EXCETO FORN. TELHAS - EXECUTADA - R3	M²	181,09	R$324,86	R$414,20	R$75.006,84
1.5			COBERTA					R$16.243,09
1.5.1	94213	SINAPI	TELHAMENTO COM TELHA DE AÇO/ALUMÍNIO E = 0,5 MM, COM ATÉ 2 ÁGUAS, INCLUSO IÇAMENTO. AF_07/2019	m²	181,09	R$70,35	R$89.70	R$16.243,09
1.6			REVESTIMENTO					R$1.606,80
1.6.1	87879	SINAPI	CHAPISCO APLICADO EM ALVENARIAS E ESTRUTURAS DE CONCRETO INTERNAS, COM COLHER DE PEDREIRO. ARGAMASSA TRAÇO 1:3 COM PREPARO EM BETONEIRA 400L. AF_10/2022	m²	14,09	R$4,47	R$5,70	R$80,29
1.6.2	87549	SINAPI	EMBOÇO, EM ARGAMASSA TRAÇO 1:2:8, PREPARO MECÂNICO, APLICADO MANUALMENTE EM PAREDES INTERNAS DE AMBIENTES COM ÁREA ENTRE 5M² E 10M², E = 10MM, COM TALISCAS. AF_03/2024	m²	14,09	R$24,95	R$31,81	R$448,15
1.6.3	10989	ORSE	REVESTIMENTO CERÂMICO PARA PISO OU PAREDE, 58 X 58 CM, PEI 4, INCENOR, COR PLUS MADEIRA, BRILHANTE, RETIFICADO, REF.65620 OU SIMILAR, APLICADA C/ ARGAMASSA IND. AC-II, REJUNTE ACRÍLICO, EXCETO	m²	14,09	R$60,13	R$76,67	R$1.080,06
1.7			PISO					R$37.951,32
1.7.1	94968	SINAPI	CONCRETO MAGRO PARA LASTRO, TRAÇO 1:4,5:4,5 (EM MASSA SECA DE CIMENTO/ AREIA MÉDIA/ BRITA 1) - PREPARO MECÂNICO COM BETONEIRA 600 L. AF_05/2021	m³	6,52	R$423,52	R$539,99	R$3.521,26
	87632	SINAPI	CONTRAPISO EM ARGAMASSA TRAÇO 1:4 (CIMENTO E AREIA), PREPARO MANUAL, APLICADO EM ÁREAS SECAS SOBRE LAJE, ADERIDO, ACABAMENTO NÃO REFORÇADO, ESPESSURA 3CM. AF_07/2021	m²	130,42	R$48,17	R$61,42	R$8.009,97
1.7.3	10989	ORSE	REVESTIMENTO CERÂMICO PARA PISO OU PAREDE, 58 X 58 CM, PEI 4, INCENOR, COR PLUS MADEIRA, BRILHANTE, RETIFICADO, REF.65620 OU SIMILAR, APLICADA C/ ARGAMASSA IND. AC-II, REJUNTE ACRÍLICO, EXCETO REGULARIZAÇÃO DE BASE/EMBOÇO REV 01 01/22	m²	130,42	R$60,13	R$76.67	R$9.998,74
1.7.4	92391	SINAPI	EXECUÇÃO DE PAVIMENTO EM PISO INTERTRAVADO, COM BLOCO PISOGRAMA DE 35 X 15 CM, ESPESSURA 6 CM. AF_10/2022	m²	3,48	R$72,44	R$92.36	R$321,41

ESTADO DA PARAÍBA
PREFEITURA MUNICIPAL DE POCINHOS

OBRA: CONTRATAÇÃO DE EMPRESA DO RAMO PARA EXECUTAR UMA ÁREA DE VIVÊNCIA EM UMA UNIDADE ESCOLAR COM SEIS SALAS DE AULA, VISANDO CUMPRIR O CONVENIO Nº 218/2022, FIRMADO COM A SECRETÁRIA DE ESTADO DA EDUCAÇÃO E DA CIÊNCIA E TECNOLOGIA

DATA BASE - SINAPI - 01/2026 - ORSE - 12/2025 - Paraíba - Desonerado **BDI 27,50%**

PLANILHA ORÇAMENTÁRIA GLOBAL

ITEM	CÓDIGO	BANCO	DESCRIÇÃO	UND	QUANTIDADES	PREÇO UNITÁRIO	PREÇO UNITÁRIO C/ BDI (R$)	PREÇO UNITÁRIO TOTAL C/ BDI (R$)
1.8			INSTALAÇÕES ELÉTRICAS					R$2.680,93
1.8.1	13656	ORSE	LUMINÁRIA EM LED 40W SOBREPOR, 120 X 7,2 CM, 6500K BRANCO FRIO, COM DIFUSOR DE PROTEÇÃO	UN	6,00	R$82,94	R$105,75	R$634,49
1.8.2	95727	SINAPI	ELETRODUTO RÍGIDO SOLDÁVEL, PVC, DN 25 MM (3/4"), APARENTE - FORNECIMENTO E INSTALAÇÃO. AF_01/2026	M	37,00	R$17,77	R$22,66	R$838,29
1.8.3	95740	SINAPI	CURVA 90 GRAUS PARA ELETRODUTO, PVC, SOLDÁVEL, DN 25 MM (3/4''), APARENTE - FORNECIMENTO E INSTALAÇÃO. AF_01/2026	UN	5,00	R$4,40	R$5,61	R$28,05
1.8.4	91924	SINAPI	CABO DE COBRE FLEXÍVEL ISOLADO, 1,5 MM², ANTI-CHAMA 450/750 V, PARA CIRCUITOS TERMINAIS - FORNECIMENTO E INSTALAÇÃO. AF_03/2023	M	134,00	R$3,24	R$4,13	R$553,55
1.8.5	91953	SINAPI	INTERRUPTOR SIMPLES (1 MÓDULO), 10A/250V, INCLUINDO SUPORTE E PLACA - FORNECIMENTO E INSTALAÇÃO. AF_03/2023	UN	1,00	R$28,67	R$36,55	R$36,55
							Total Geral	R$136.713,68

Número do Processo Licitatório: 0021/2026

FERNANDO GOMES ARAUJO FILHO: 05122480443

Assinado digitalmente por FERNANDO GOMES ARAUJO FILHO:05122480443
DN: C=BR, O=ICP-Brasil, OU=Secretaria da Receita Federal do Brasil - RFB, OU=RFB e-CPF A1, OU=(EM BRANCO), OU=38016084000124, OU=videoconferencia, CN=FERNANDO GOMES ARAUJO FILHO:05122480443
Razão: Eu sou o autor deste documento
Localização: sua localização de assinatura aqui
Data: 2026-04-28 18:07:27
Foxit Reader Versão: 9.7.1

ESTADO DA PARAÍBA
PREFEITURA MUNICIPAL DE POCINHOS

OBRA: CONTRATAÇÃO DE EMPRESA DO RAMO PARA EXECUTAR OBRAS DE CONSTRUÇÃO DE UMA UNIDADE ESCOLAR COM SEIS SALAS DE AULA, VISANDO CUMPRIR O CONVENIO Nº 218/2022, FIRMADO COM A SECRETÁRIA DE ESTADO DA EDUCAÇÃO E DA CIÊNCIA E TECNOLOGIA

DATA BASE (1° LICITAÇÃO) - SINAPI - 06/2017 - Paraíba / DATA BASE (2° LICITAÇÃO) - SINAPI - 01/2026 - ORSE - 12/2025 - Paraíba - Desonerado

MEMÓRIA DE CÁLCULO

ITEM	CÓDIGO	BANCO	DESCRIÇÃO	UNID.	COMP. (M)	LARG. I (M)	LARG. F (M)	ALT. I (M)	ALT. F (M)	REPETIÇÃO (SIMB.)	QUANT.	OBSERVAÇÕES
1.1			ADMINISTRAÇÃO LOCAL									
1.1.1	S77130	Próprio	ADMINISTRAÇÃO LOCAL - PESSOAL	MES								
1.1.2	S77131	Próprio	ADMINISTRAÇÃO LOCAL - DESPESAS GERAIS MENSAIS	MES								
1.1.3	S77132	Próprio	ADMINISTRAÇÃO LOCAL - DESPESAS GERAIS FIXAS	UN								
1.1.4	S77133	Próprio	ADMINISTRAÇÃO LOCAL - VEÍCULOS E EQUIPAMENTOS	MES								
1.1.5	S77134	Próprio	ADMINISTRAÇÃO LOCAL - MÓVEIS E UTENSÍLIOS	UN								
2.1			SERVIÇOS PRELIMINARES									
2.1.1	74209/001	SINAPI	PLACA DE OBRA EM CHAPA DE ACO GALVANIZADO	m²								
2.1.2	74077/003	SINAPI	LOCACAO CONVENCIONAL DE OBRA, ATRAVÉS DE GABARITO DE TABUAS CORRIDAS PONTALETADAS, COM REAPROVEITAMENTO DE 3 VEZES.	m²								
2.1.3	73822/002	SINAPI	LIMPEZA MECANIZADA DE TERRENO COM REMOCAO DE CAMADA VEGETAL, UTILIZANDO MOTONIVELADORA	m²								
2.1.4	S73268	Próprio	BARRACÃO DE OBRA COM PAREDES EM ALVENARIA DE TIJOLOS CERÂMICOS DE 1/2 VEZ, PINTURA A CAL, CONTRAPISO E PISO CIMENTADO LISO, COBERTURA EM TELHA FIBROCIMENTO 6MM, INCLUSIVE ESTRUTURA DE MADEIRA, PONTO ELÉTRICO, LUZ E HIDRO-SANITÁRIO E ESQUADRIAS TIPO BASCULANTE - SUPLAN/SINAPI	M²								
2.1.5	41598	SINAPI	ENTRADA PROVISORIA DE ENERGIA ELETRICA AEREA TRIFASICA 40A EM POSTE MADEIRA	UN								
2.1.6	73658	SINAPI	LIGAÇÃO DOMICILIAR DE ESGOTO DN 100MM, DA CASA ATÉ A CAIXA, COMPOSTO POR 10,0M TUBO DE PVC ESGOTO PREDIAL DN 100MM E CAIXA DE ALVENARIA COM TAMPA DE CONCRETO - FORNECIMENTO E INSTALAÇÃO	UN								
2.1.7	S76391	Próprio	LIGAÇÃO PROVISÓRIA DE ÁGUA - SUPLAN/SINAPI	UN								
2.2			MOVIMENTO DE TERRA									
2.2.1	S72636	Próprio	ESCAVAÇÃO MANUAL DE VALA EM MATERIAL DE QUALQUER CATEGORIA, EXCETO ROCHA COM PROFUNDIDADE ATÉ 2M - SUPLAN/SINAPI	M³								
2.2.2	S72908	Próprio	ATERRO DO CAIXÃO SEM AQUISIÇÃO DO MATERIAL (REATERRO MANUAL) - SUPLA/SINAPI	M³								
2.2.3	S72909	Próprio	ATERRO DO CAIXÃO COM AQUISIÇÃO DO MATERIAL/AREIA, APILOADO EM CAMADAS DE 0,20 M - SUPLAN/SINAPI	M³								
2.3			INFRAESTRUTURA									
2.3.1	95467	SINAPI	EMBASAMENTO C/PEDRA ARGAMASSADA UTILIZANDO ARG.CIM/AREIA 1:4	m³								
2.3.2	S72584	Próprio	ALVENARIA DE 1 VEZ VEDAÇÃO COM BLOCOS CERAMICOS FURADOS 9X19X19 COM FUROS HORIZONTAIS, ESPESSURA DA PAREDE 19 CM, JUNTAS DE 10 MM COM ARGAMASSA TRAÇO 1:2:8 (CIMENTO, CAL E AREIA MÉDIA) SUPLAN/SINAPI	M²								
2.3.3	S72739	Próprio	CONCRETO ARMADO (PREPARO E LANÇAMENTO) PARA RADIER COM FCK >=25 MPA, COM TÁBUA DE MADEIRA, COM APROVEITAMENTO DE 3 VEZES COM BETONEIRA - SUPLAN/SINAPI	M³								
2.3.4	S72568	Próprio	CONCRETO ARMADO (PREPARO E LANÇAMENTO) PARA SAPATAS COM FCK >= 25 MPA, COM FORMA DE TÁBUA, COM APROVEITAMENTO DE 2 VEZES, COM BETONEIRA - SUPLAN/SINAPI	M³								
2.3.5	S69767	Próprio	CONCRETO MAGRO/SIMPLES, TRAÇO 1:4:8 (CIMENTO:AREIA:BRITA GRANÍTICA)* - SUPLAN/SINAPI	M³								
2.3.6	6225	SINAPI	IMPERMEABILIZACAO COM EMULSAO ASFALTICA	M²								
2.4			SUPERESTRUTURA									

ESTADO DA PARAÍBA
PREFEITURA MUNICIPAL DE POCINHOS

OBRA: CONTRATAÇÃO DE EMPRESA DO RAMO PARA EXECUTAR OBRAS DE CONSTRUÇÃO DE UMA UNIDADE ESCOLAR COM SEIS SALAS DE AULA, VISANDO CUMPRIR O CONVENIO Nº 218/2022, FIRMADO COM A SECRETÁRIA DE ESTADO DA EDUCAÇÃO E DA CIÊNCIA E TECNOLOGIA

DATA BASE (1° LICITAÇÃO) - SINAPI - 06/2017 - Paraíba / DATA BASE (2° LICITAÇÃO) - SINAPI - 01/2026 - ORSE - 12/2025 - Paraíba - Desonerado

MEMÓRIA DE CÁLCULO

ITEM	CÓDIGO	BANCO	DESCRIÇÃO	UNID	COMP. (m)	LARG. I (m)	LARG. F (m)	ALT. I (m)	ALT. F (m)	REPETIÇÃO (UNID.)	QUANT.	OBSERVAÇÕES
2.4.1	S72571	Próprio	CONCRETO ARMADO (PREPARO E LANÇAMENTO) PARA CINTA COM FCK >=30 MPA, COM TÁBUA DE MADEIRA, COM APROVEITAMENTO DE 3 VEZES COM BETONEIRA - SUPLAN/SINAPI	M³								
2.4.2	S72574	Próprio	CONCRETO ARMADO (PREPARO E LANÇAMENTO) P/ PILARES COM FCK >= 30 MPA, COM FORMA EM CHAPA DE MADEIRA COMPENSADA RESINADA, COM APROVEITAMENTO DE 3 VEZES, COM BETONEIRA - SUPLAN/SINAPI	M³								
2.4.3	S72573	Próprio	CONCRETO ARMADO (PREPARO E LANÇAMENTO) P/ VIGA COM FCK >= 30 MPA, COM FORMA EM CHAPA DE MADEIRA COMPENSADA RESINADA, COM APROVEITAMENTO DE 3 VEZES, COM BETONEIRA - SUPLAN/SINAPI	M³								
2.4.4	S72979	Próprio	PRATELEIRA EM CONCRETO ARMADO COM REVESTIMENTO EM CERÂMICA, E=0,05 M L=40CM - SUPLAN/SINAPI	M								
2.4.5	S73424	Próprio	PRATELEIRA EM CONCRETO ARMADO COM REVESTIMENTO EM CERÂMICA, E=0,05 M L=45CM - SUPLAN/SINAPI	M								
2.4.6	S73170	Próprio	PRATELEIRA EM CONCRETO ARMADO COM REVESTIMENTO EM CERÂMICA, E=0,05 M L=50CM - SUPLAN/SINAPI	M								
2.4.7	S73392	Próprio	PRATELEIRA EM CONCRETO ARMADO COM REVESTIMENTO EM CERÂMICA, E=0,05 M L=60CM - SUPLAN/SINAPI	M								
2.4.8	74202/001	SINAPI	LAJE PRE-MOLDADA P/FORRO, SOBRECARGA 100KG/M2, VAOS ATE 3,50M/E=8CM, C/LAJOTAS E CAP.C/CONC FCK=20MPA, 3CM, INTER-EIXO 38CM, C/ESCORAMENTO (REAPR.3X) E FERRAGEM NEGATIVA	m²								
2.4.9	95955	SINAPI	EXECUÇÃO DE ESTRUTURAS DE CONCRETO ARMADO, PARA EDIFICAÇÃO HABITACIONAL UNIFAMILIAR TÉRREA (CASA ISOLADA), FCK =25 MPA.	M³								
2.4.10	74141/003	SINAPI	LAJE PRÉ-MOLD BETA 16 P/3,5KN/M2 VAO 5,2M INCL VIGOTAS TIJOLOS ARMADU-RA NEGATIVA CAPEAMENTO 3CM CONCRETO 15MPA ESCORAMENTO MATERIAL E MAO DE OBRA.	m²								
2.4.11	94965	SINAPI	CONCRETO FCK = 25MPA, TRAÇO 1:2,3:2,7 (CIMENTO/ AREIA MÉDIA/ BRITA 1) - PREPARO MECÂNICO COM BETONEIRA 400 L. AF 07/2016	M³								
2.4.12	92873	SINAPI	LANÇAMENTO COM USO DE BALDES, ADENSAMENTO E ACABAMENTO DE CONCRETO EM ESTRUTURAS. AF 12/2015	M³								
2.4.13	07156 ins	SINAPI	TELA DE AÇO SOLDADA NERVURADA, CA-60, Q-196, (3,11 KG/M2), DIAMETRO DO FIO = 5,0 MM, LARGURA = 2,45 M, ESPACAMENTO DA MALHA = 10 X 10 CM	m²								
2.5			PAREDES E PAINÉIS									
2.5.1	S72583	Próprio	ALVENARIA DE 1/2 VEZ VEDAÇÃO COM BLOCOS CERAMICOS FURADOS 9X19X19 COM FUROS HORIZONTAIS, ESPESSURA DA PAREDE 9 CM, JUNTAS DE 10 MM COM ARGAMASSA TRAÇO 1:2:8 (CIMENTO, CAL E AREIA MÉDIA) - SUPLAN/SINAPI	M²								
2.5.2	S73557	Próprio	COBOGO DE CONCRETO (ELEMENTO VAZADO), TIPO BOCA DE LOBO, 10X29X29CM, ASSENTADO COM ARGAMASSA TRAÇO 1:4 CIMENTO E AREIA MÉDIA NÃO PENEIRADA - SUPLAN/SINAPI	M²								
2.5.3	S74171	Próprio	MURETA EM ALVENARIA DE 1/2 VEZ COM TIJOLO DE 8 FUROS H=0,50M COM COLUNAS EM ALVENARIA, REBOCADA E PINTADA - SUPLAN/SINAPI	M								
2.5.4	S76510	Próprio	MURO EM ALVENARIA DE 1/2 VEZ COM TIJOLOS DE 8 FUROS COM LOCAÇÃO E INCLUSIVE EXECUÇÃO DE GABARITO, RADIER, CINTA SUPERIOR COLUNAS DE CONCRETO ARMADO A CADA 3,0 M, REBOCADO, PINTURA PVA E SELADOR, H=2,20 M - SUPLAN/SINAPI	M								
2.6			PORTAS E PORTÕES									
2.6.1	S73381	Próprio	PORTA DE MADEIRA DE LEI TIPO FIXE MURICATIAIA, ANGELIM, JATOBA, PARA PINTURA, INCLUSO DOBRADIÇAS E PARAFUSOS DE FIXAÇÃO, SEM FECHADURA, ARO E ALIZARES - FORNECIMENTO E INSTALAÇÃO - SUPLAN/SINAPI	M²								
2.6.2	S73266	Próprio	JANELA BASCULANTE EM CHAPA DOBRADA DE AÇO COM VIDRO TRANSPARENTE COM 4 MM DE ESPESSURA. SUPLAN/SINAPI	M²								
2.6.3	S73269	Próprio	GRADE DE PROTEÇÃO EM FERRO EM BARRA CHATA - FORNECIMENTO E ASSENTAMENTO - SUPLAN	M²								
2.6.4	S73270	Próprio	PORTÃO/GRADE DE PROTEÇÃO EM FERRO EM BARRA CHATA, INCLUSIVE PINTURA ANTICORROSIVA - FORNECIMENTO E INSTALAÇÃO - SUPLAN/SINAPI	M²								
2.6.5	72122	SINAPI	VIDRO FANTASIA TIPO CANELADO, ESPESSURA 4MM	m²								
2.6.6	90830	SINAPI	FECHADURA DE EMBUTIR COM CILINDRO, EXTERNA, COMPLETA, ACABAMENTO PADRÃO MÉDIO, INCLUSO EXECUÇÃO DE FURO - FORNECIMENTO E INSTALAÇÃO. AF_08/2015	UN								

ESTADO DA PARAÍBA
PREFEITURA MUNICIPAL DE POCINHOS

OBRA: CONTRATAÇÃO DE EMPRESA DO RAMO PARA EXECUTAR OBRAS DE CONSTRUÇÃO DE UMA UNIDADE ESCOLAR COM SEIS SALAS DE AULA, VISANDO CUMPRIR O CONVENIO Nº 218/2022, FIRMADO COM A SECRETÁRIA DE ESTADO DA EDUCAÇÃO E DA CIÊNCIA E TECNOLOGIA

DATA BASE (1° LICITAÇÃO) - SINAPI - 06/2017 - Paraiba / DATA BASE (2° LICITAÇÃO) - SINAPI - 01/2026 - ORSE - 12/2025 - Paraíba - Desonerado

MEMÓRIA DE CÁLCULO

ITEM	CÓDIGO	BANCO	DESCRIÇÃO	UNID	COMP. (M)	CAMP. (M)	LARG. F (M)	ALT. I (M)	ALT. F (M)	REPETIÇÃO (UNID.)	QUANT.	OBSERVAÇÕES
2.6.7	S75562	Próprio	FECHADURA PARA PORTÃO DE FERRO DE SOBREPOR, COM CILINDRO REGULÁVEL, PADRÃO MÉDIO - SUPLAN/SINAPI	UN								
2.6.8	S72899	Próprio	FERROLHO EM AÇO CROMADO, DIMENSÕES DE 30CM - SUPLAN/SINAPI	UN								
2.6.9	S73265	Próprio	CADEADO 35MM - FORNECIMENTO E COLOCAÇÃO - SUPLAN/SINAPI	UN								
2.6.10	S73155	Próprio	GRADIL FIXADO EM MURETA, TIPO BELGO LINHA NYLOFOR OU SIMILAR NA COR BRANCA, COM CHUMBADORES, INCLUSIVE POSTES SECÇÃO 60X40 MM, E ACESSÓRIOS, EXCLUSIVE MURETA - SUPLAN/SINAPI	M²								
2.6.11	S77113	Próprio	PORTÃO EM GRADIL BELGO NYLOFOR 3D, SOLDADO EM QUADRO DE TUBO GALVANIZADO 2" COM CANTONEIRA 3/4", MONTANTES EM TUBO DE FERRO GALVANIZADO DE 4", INCLUSIVE FERROLHO - SUPLAN/SINAPI	M²								
2.6.12	S73138	Próprio	BARRAS DE APOIO EM AÇO INOX POLIDO PARA PORTADORES DE NECESSIDADES ESPECIAIS COM DIAMETRO 2 1/2" - 0,80M - SUPLAN/SINAPI	UN								
2.6.13	94572	SINAPI	JANELA DE ALUMÍNIO DE CORRER, 3 FOLHAS, FIXAÇÃO COM PARAFUSO SOBRE COMTRAMARCO (EXCLUSIVE CONTRAMARCO), COM VIDROS, PADRONIZADA. AF_07/2016	M²								
2.6.14	9072	ORSE	PORTÃO EM FERRO, EM GRADIL METÁLICO, PADRÃO BELGO OU EQUIVALENTE, DE CORRER	M²								
2.6.15	90806	SINAPI	ADUELA / MARCO / BATENTE PARA PORTA DE 70X210CM, FIXAÇÃO COM ARGAMASSA	UN								
2.6.16	90816	SINAPI	ADUELA / MARCO / BATENTE PARA PORTA DE 80X210CM, FIXAÇÃO COM ARGAMASSA	UN								
2.6.17	90818	SINAPI	ADUELA / MARCO / BATENTE PARA PORTA DE 90X210CM, FIXAÇÃO COM ARGAMASSA	UN								
2.6.18	1803	ORSE	ALIZARES EM MADEIRA 1ª QUALIDADE, 5 X 1,5 CM (2 LADOS)	CJ								
2.7			COBERTA									
2.7.1	92565	SINAPI	FABRICAÇÃO E INSTALAÇÃO DE ESTRUTURA PONTALETADA DE MADEIRA NÃO APARELHADA PARA TELHADOS COM ATÉ 2 ÁGUAS E PARA TELHA CERÂMICA OU DE CONCRETO, INCLUSO TRANSPORTE VERTICAL. AF_12/2015	m²								
2.7.2	92541	SINAPI	TRAMA DE MADEIRA COMPOSTA POR RIPAS, CAIBROS E TERÇAS PARA TELHADOS DE ATÉ 2 ÁGUAS PARA TELHA CERÂMICA CAPA-CANAL, INCLUSO TRANSPORTE VERTICAL. AF_12/2015	m²								
2.7.3	S72613	Próprio	COBERTURA COM TELHA CERAMICA TIPO CANAL DE 1ª, COM ARGAMASSA DE CIMENTO, CAL HIDRATADA E AREIA SEM PENEIRAR, NO TRAÇO 1:2:9 - SUPLAN/SINAPI	M²								
2.7.4	94221	SINAPI	CUMEEIRA PARA TELHA CERÂMICA EMBOÇADA COM ARGAMASSA TRAÇO 1:2:9 (CIMENTO, CAL E AREIA) PARA TELHADOS COM ATÉ 2 ÁGUAS, INCLUSO TRANSPORTE VERTICAL. AF_06/2016	M								
2.7.5	S72984	Próprio	ALGEROZ/RUFO EM CONCRETO ARMADO, LARGURA 20 CM, ESPESSURA 3CM - SUPLAN/SINAPI	M								
2.7.6	S72846	Próprio	BEIRE-BICO, COM ARGAMASSA TRAÇO 1:2:9, CIMENTO, CAL E AREIA - SUPLAN/SINAPI	M								
2.7.7	S72958	Próprio	IMPERMEABILIZAÇÃO COM ARGAMASSA POLIMÉRICA - SUPLAN/SINAPI	M²								
2.7.8	96111	SINAPI	FORRO EM RÉGUAS DE PVC, PARA AMBIENTES RESIDENCIAIS, INCLUSIVE ESTRUTURA DE FIXAÇÃO. AF_05/2017_P	m²								
2.8			REVESTIMENTO E FORRO									
2.8.1	S75078	Próprio	REVESTIMENTO CERAMICO PARA PAREDE, 15 X 25 CM, AZULEJO, TIPO "A", APLICADO COM ARGAMASSA INDUATRIALIZADA ACI-II. REJUNTADO, EXCLUSIVE REBOCO - SULPAN/SINAPI	M²								
2.8.2	S72585	Próprio	CHAPISCO EM PAREDES VERTICAIS TRAÇO 1:3 CIMENTO E AREIA, ESPESSURA DE 0,5 CM, PREPARO MECANICO - SUPLAN/SINAPI	M²								
2.8.3	S72589	Próprio	EMBOÇO, PARA RECEBIMENTO DE CERAMICA, EM ARGAMASSA TRAÇO 1:2:8, PREPARO MECANICO EM BETONEIRA 400L, APLICADO MANUALMENTE, ESPESSURA DE 10 MM - SUPLAN/SINAPI	M²								
2.8.4	S72587	Próprio	REBOCO VERTICAL, EM ARGAMASSA TRAÇO 1:2:8, PREPARO MECANICO COM BETONEIRA 400L, ESPESSURA DE 20MM - SUPLAN/SINAPI	M²								

ESTADO DA PARAÍBA
PREFEITURA MUNICIPAL DE POCINHOS

OBRA: CONTRATAÇÃO DE EMPRESA DO RAMO PARA EXECUTAR OBRAS DE CONSTRUÇÃO DE UMA UNIDADE ESCOLAR COM SEIS SALAS DE AULA, VISANDO CUMPRIR O CONVENIO Nº 218/2022, FIRMADO COM A SECRETÁRIA DE ESTADO DA EDUCAÇÃO E DA CIÊNCIA E TECNOLOGIA

DATA BASE (1° LICITAÇÃO) - SINAPI - 06/2017 - Paraíba / DATA BASE (2° LICITAÇÃO) - SINAPI - 01/2026 - ORSE - 12/2025 - Paraíba - Desonerado

MEMÓRIA DE CÁLCULO

ITEM	CÓDIGO	BANCO	DESCRIÇÃO	UNID	COMP. (M)	LARG. I (M)	LARG. F (M)	ALT. I (M)	ALT. F (M)	REPETIÇÃO (UNID.)	QUANT.	OBSERVAÇÕES
2.8.5	S72622	Próprio	REVESTIMENTO EM CERAMICA 10X10 CM, ELIZABETH, PEI-5, OU SIMILAR, ASSENTADA COM ARGAMASSA COLANTE AC II E REJUNTAMENTO INDUSTRIALIZADO - SUPLAN/SINAPI	M²								
2.8.6	S72869	Próprio	REVESTIMENTO PARA MOSAICO MONDRIAN EM CERAMICA 10X10 CM, ELIZABETH, DIVERSAS CORES, PEI-5, OU SIMILAR, ASSENTADA COM ARGAMASSA COLANTE AC III E REJUNTAMENTO INDUSTRIALIZADO AC III - SUPLAN/SINAPI	M²								
2.8.7	S72586	Próprio	CHAPISCO TETO/HORIZONTAL APLICADO COM COLHER DE PEDREIRO. ARGAMASSA TRAÇO 1:3 COM PREPARO EM BETONEIRA 400L - SUPLAN/SINAPI	M²								
2.8.8	S72588	Próprio	REBOCO TETO/HORIZONTAL, EM ARGAMASSA TRAÇO 1:2:8, ESPESSURA DE 20MM, COM EXECUÇÃO DE TALISCAS - SUPLAN/SINAPI	M²								
2.8.9	87777	SINAPI	EMBOÇO OU MASSA ÚNICA EM ARGAMASSA TRAÇO 1:2:8, PREPARO MANUAL, APLICADA MANUALMENTE EM PANOS DE FACHADA COM PRESENÇA DE VÃOS, ESPESSURA DE25 MM. AF_06/2014	M²								
2.9			PINTURA									
2.9.1	S72696	Próprio	EMASSAMENTO COM MASSA ACRÍLICA, DUAS DEMÃOS, EM PAREDES INTERNAS/EXTERNAS, INCLUSIVE LIXAMENTO - SUPLAN/SINAPI	M²								
2.9.2	73924/002	SINAPI	PINTURA ESMALTE ACETINADO, DUAS DEMAOS, SOBRE SUPERFICIE METALICA	m²								
2.9.3	S74349	Próprio	APLICAÇÃO MANUAL DE PINTURA COM TINTA LÁTEX ACRÍLICA EM PAREDES INTERNAS/EXTERNAS, DUAS DEMÃOS - SUPLAN/SINAPI	M²								
2.9.4	95305	SINAPI	TEXTURA ACRÍLICA, APLICAÇÃO MANUAL EM PAREDE, UMA DEMÃO. AF_09/2016	m²								
2.9.5	88487	SINAPI	APLICAÇÃO MANUAL DE PINTURA COM TINTA LÁTEX PVA EM PAREDES, DUAS DEMÃOS. AF_06/2014	m²								
2.9.6	55960	SINAPI	IMUNIZACAO DE MADEIRAMENTO PARA COBERTURA UTILIZANDO CUPINICIDA INCOLOR	m²								
2.9.7	74065/002	SINAPI	PINTURA ESMALTE ACETINADO PARA MADEIRA, DUAS DEMAOS, SOBRE FUNDO NIVELADOR BRANCO	m²								
2.9.8	S72695	Próprio	EMASSAMENTO COM MASSA A BASE DE PVA EM PAREDES EXTERNAS/INTERNAS, DUAS DEMÃOS, INCLUSIVE LIXAMENTO - SUPLAN/SINAPI	M²								
2.9.9	S73697	Próprio	PINTURA MONDRIAN, TINTA/COLORIDA, ACRÍLICA SEMI-BRILHO/FOSCO/ACETINADO, E EMASSAMENTO COM MASSA ACRÍLICA, DUAS DEMÃOS, EM PAREDES INTERNAS/EXTERNAS, INCLUSIVE LIXAMENTO - SUPLAN/SINAPI	M²								
2.9.10	88483	SINAPI	APLICAÇÃO DE FUNDO SELADOR LÁTEX PVA EM PAREDES, UMA DEMÃO.	M²								
2.9.11	88482	SINAPI	APLICAÇÃO DE FUNDO SELADOR LÁTEX PVA EM TETO, UMA DEMÃO. AF_06/2014	M²								
2.9.12	88496	SINAPI	APLICAÇÃO E LIXAMENTO DE MASSA LÁTEX EM TETO, DUAS DEMÃOS. AF_06/2014	M²								
2.9.13	88488	SINAPI	APLICAÇÃO MANUAL DE PINTURA COM TINTA LÁTEX ACRÍLICA EM TETO, DUAS DEMÃOS. AF_06/2014	M²								
2.10			PAVIMENTAÇÃO									
2.10.1	94962	SINAPI	CONCRETO MAGRO PARA LASTRO, TRAÇO 1:4,5:4,5 (CIMENTO/ AREIA MÉDIA/ BRITA 1) - PREPARO MECÂNICO COM BETONEIRA 400 L. AF_07/2016	m³								
2.10.2	S72849	Próprio	APLICAÇÃO DE RESINA A BASE DE POLIURETANO EM PISO DE GRANILITE/ALTA RESITENCIA EM TRES DEMÃOS - SUPLAN/SINAPI	M²								
2.10.3	S72655	Próprio	CALÇADA DE PROTEÇÃO/CONTORNO - LARGURA = 0,60M - SUPLAN/SINAPI	M								
2.10.4	S75223	Próprio	CALÇADA DE PROTEÇÃO/CONTORNO - SUPLAN/SINAPI	M²								
2.10.5	S72691	Próprio	REGULARIZAÇÃO DE BASE PARA REVESTIMENTO DE PISO, COM ARGAMASSA DE CIMENTO E AREIA NO TRAÇO 1:5, COM ESPESSURA DE 2CM - SUPLAN/SINAPI	M²								
2.10.6	S72647	Próprio	PISO EM GRANILITE, MARMORITE OU GRANITINA ESPESSURA 8 MM, INCLUSO JUNTAS DE DILATAÇÃO PLÁSTICAS, INCLUSIVE REGULARIZAÇÃO E POLIMENTO - SUPLAN/SINAPI	M²								
2.10.7	S72229	Próprio	PISO EM CERAMICA FAB. ELIZABETH, 46X46 CM, PEI-5, TIPO A, OU SIMILAR, ASSENTADA COM ARGAMASSA COLANTE E REJUNTAMENTO INDUSTRIALIZADO - SUPLAN/SINAPI	M²								

ESTADO DA PARAÍBA
PREFEITURA MUNICIPAL DE POCINHOS

OBRA: CONTRATAÇÃO DE EMPRESA DO RAMO PARA EXECUTAR OBRAS DE CONSTRUÇÃO DE UMA UNIDADE ESCOLAR COM SEIS SALAS DE AULA, VISANDO CUMPRIR O CONVENIO Nº 218/2022, FIRMADO COM A SECRETÁRIA DE ESTADO DA EDUCAÇÃO E DA CIÊNCIA E TECNOLOGIA

DATA BASE (1° LICITAÇÃO) - SINAPI - 06/2017 - Paraíba / DATA BASE (2° LICITAÇÃO) - SINAPI - 01/2026 - ORSE - 12/2025 - Paraíba - Desonerado

MEMÓRIA DE CÁLCULO

ITEM	CÓDIGO	BANCO	DESCRIÇÃO	UNID	COMP. (M)	LARG. I (M)	LARG. F (M)	ALT. I (M)	ALT. F (M)	REPETIÇÃO (UNID.)	QUANT.	OBSERVAÇÕES
2.10.8	92396	SINAPI	EXECUÇÃO DE PASSEIO EM PISO INTERTRAVADO, COM BLOCO RETANGULAR COR NATURAL DE 20 X 10 CM, ESPESSURA 6 CM. AF_12/2015	m²								
2.10.9	S74011	Próprio	RAMPA EM CALÇADA DE PASSEIO EM CONCRETO PARA ACESSIBILIDADE DE PORTADORES DE NECESSIDADES ESPECIAIS PNE, EXECUTADA CONCRETO ESTRUTURAL, INCLUSIVE SINALIZAÇÃO TÁTIL DE ALERTA E SINALIZAÇÃO UNIVERSAL EM TINTA ACRÍLICA-ESTIRENADA 0,80 X 1,60 M - SUPLAN/SINAPI	UN								
2.10.10	S60328	Próprio	AJARDINAMENTO COM 0,20M DE ATERRO VEGETAL, GRAMA+ATERRO VEGETAL - SUPLAN/SINAPI	M²								
2.11			INSTALAÇÕES HIDRÁULICAS E SANITÁRIAS									
2.11.1	S75585	Próprio	TUBO PVC, ROSCÁVEL, 1 1/4" 40MM, ÁGUA FRIA PREDIAL, INCLUSIVE CONEXÕES - FORNECIMENTO E INSTALAÇÃO - SUPLAN/SINAPI	M								
2.11.2	S75586	Próprio	TUBO PVC, ROSCÁVEL, 1" 32MM, ÁGUA FRIA PREDIAL, INCLUSIVE CONEXÕES - FORNECIMENTO E INSTALAÇÃO - SUPLAN/SINAPI	M								
2.11.3	S75588	Próprio	TUBO PVC, ROSCÁVEL, 3/4" 25MM, ÁGUA FRIA PREDIAL, INCLUSIVE CONEXÕES - FORNECIMENTO E INSTALAÇÃO - SUPLAN/SINAPI	M								
2.11.4	S73777	Próprio	COLUNA DE VENTILAÇÃO EM TUBO DE PVC DE 50MM, COM CONEXÃO - FORNECIMENTO E INSTALAÇÃO - SUPLAN/SINAPI	M								
2.11.5	S73676	Próprio	PONTO DE ÁGUA/HIDRÁULICO COM REDE DE TUBO DE PVC RÍGIDO SOLDÁVEL DE 25MM 3/4", INCLUSIVE ABERTURA E FECHAMENTO DE RASGO - SUPLAN/SINAPI	UN								
2.11.6	94796	SINAPI	TORNEIRA DE BÓIA REAL, ROSCÁVEL, 3/4", FORNECIDA E INSTALADA EM RESERVAÇÃO DE ÁGUA. AF_06/2016	UN								
2.11.7	S73146	Próprio	REGISTRO DE PRESSÃO DE 3/4" COM CANOPLA ACAMENTO CROMADO - FORNECIMENTO E INSTALAÇÃO - SUPLAN/SINAPI	UN								
2.11.8	S74536	Próprio	TORNEIRA CROMADA 1/2" OU 3/4" PARA TANQUE/JARDIM, PADRÃO MÉDIO - FORNECIMENTO E INSTALAÇÃO - SUPLAN/SINAPI	UN								
2.11.9	S74064	Próprio	CABIDE/GANCHO DE BANHEIRO DE LOUÇA, NA COR BRANCA, INCLUSO FIXAÇÃO -SUPLAN/SINAPI	UN								
2.11.10	S73892	Próprio	CHUVEIRO PLÁSTICO BRANCO COM CANOPLA - FORNECIMENTO E INSTALAÇÃO - SUPLAN/SINAPI	UN								
2.11.11	89709	SINAPI	RALO SIFONADO, PVC, DN 100 X 40 MM, JUNTA SOLDÁVEL, FORNECIDO E INSTALADO EM RAMAL DE DESCARGA OU EM RAMAL DE ESGOTO SANITÁRIO. AF_12/2014	UN								
2.11.12	S75592	Próprio	FORNECIMENTO E INSTALAÇÃO DE CENTRAL DE ÁGUA GELADA EM CHAPA PRÉ-PINTADA BRANCA COM ISOLAMENTO EM POLIURETANO, RESERVATÓRIO DE ÁGUA EM FIBRA COM CAPACIDADE PARA 200LT, CONTROLE DE TEMPERATURA ENTRE -5°C E -15°C, CARTUCHO FILTRANTE EM FIBRA DE CELULOSE, APARADOR COM 05 TORNEIRAS EM AÇO INOX 304, UNIDADE CONDENSADORA COM BAIXO CONSUMO DE ENERGIA E RUÍDO E CAPACIDADE DE 1/5 HP E TUBULAÇÃO FRIGORÍFICA ESTANHADA PARA GARANTIR A QUALIDADE DA ÁGUA - SUPLAN/SINAPI	UN								
2.11.13	86910	SINAPI	TORNEIRA CROMADA TUBO MÓVEL, DE PAREDE, 1/2" OU 3/4", PARA PIA DE COZINHA, PADRÃO MÉDIO - FORNECIMENTO E INSTALAÇÃO. AF_12/2013	UN								
2.11.14	86915	SINAPI	TORNEIRA CROMADA DE MESA, 1/2" OU 3/4", PARA LAVATÓRIO, PADRÃO MÉDIO - FORNECIMENTO E INSTALAÇÃO. AF_12/2013	UN								
2.11.15	S73207	Próprio	LAVANDERIA/TANQUE EM RESILINEA SUSPENSO, CAPACIDADE 38 L, 60X60 CM, COM SIFÃO EM PVC DE 1 1/2" E VÁLVULA EM PVC DE 1 1/2", EXCLUSIVE TORNEIRA - SUPLAN/SINAPI	UN								
2.11.16	S75594	Próprio	BANCADA EM MÁRMORE SINTÉTICO COM UMA CUBA - L=1,50M, FORNECIMENTO E INSTALAÇÃO - SUPLAN/SINAPI	UN								
2.11.17	S73586	Próprio	CAIXA D'ÁGUA DE FIBRA DE VIDRO C/ CAPACIDADE DE 500 LITROS, INCLUSIVE TORNEIRA METÁLICA DE BOIA VAZÃO TOTAL PARA CAIXA D'ÁGUA, 3/4", COM HASTE METÁLICA E BALÃO PLÁSTICO E CONEXÕES - SUPLAN/SINAPI	UN								
2.11.18	94794	SINAPI	REGISTRO DE GAVETA BRUTO, LATÃO, ROSCÁVEL, 1 1/2", COM ACABAMENTO E CANOPLA CROMADOS, INSTALADO EM RESERVAÇÃO DE ÁGUA DE EDIFICAÇÃO QUE POSSUA RESERVATÓRIO DE FIBRA/FIBROCIMENTO. FORNECIMENTO E INSTALAÇÃO. AF_06/2016	UN								

ESTADO DA PARAÍBA
PREFEITURA MUNICIPAL DE POCINHOS

OBRA: CONTRATAÇÃO DE EMPRESA DO RAMO PARA EXECUTAR OBRAS DE CONSTRUÇÃO DE UMA UNIDADE ESCOLAR COM SEIS SALAS DE AULA, VISANDO CUMPRIR O CONVENIO Nº 218/2022, FIRMADO COM A SECRETÁRIA DE ESTADO DA EDUCAÇÃO E DA CIÊNCIA E TECNOLOGIA

DATA BASE (1° LICITAÇÃO) - SINAPI - 06/2017 - Paraíba / DATA BASE (2° LICITAÇÃO) - SINAPI - 01/2026 - ORSE - 12/2025 - Paraíba - Desonerado

MEMÓRIA DE CÁLCULO

ITEM	CÓDIGO	BANCO	DESCRIÇÃO	UNID.	COMP. (M)	LARG.1 (M)	LARG.2 (M)	ALT.1 (M)	ALT.2 (M)	REPETIÇÃO (UNID.)	QUANT.	OBSERVAÇÕES
2.11.19	95547	SINAPI	SABONETEIRA PLASTICA TIPO DISPENSER PARA SABONETE LIQUIDO COM RESERVATORIO 800 A 1500 ML, INCLUSO FIXAÇÃO. AF_10/2016	UN								
2.11.20	85005	SINAPI	ESPELHO CRISTAL, ESPESSURA 4MM, COM PARAFUSOS DE FIXACAO, SEM MOLDURA	m²								
2.11.21	S72531	Próprio	BANCADA/BALCÃO EM GRANITO CINZA PARA BANHEIRO, COM LARGURA DE 50CM, RESPALDO DE 10CM E TESTEIRA DE 5CM - FORNECIMENTO E INSTALAÇÃO - SUPLAN/SINAPI	M								
2.11.22	S74756	Próprio	CABIDE DUPLO EM AÇO INOX, DECA REF. 2060 C83 OU SIMILAR, FORNECIMENTO E INSTALAÇÃO - SUPLAN/SINAPI	M								
2.11.23	S74500	Próprio	CUBA/LAVATÓRIO DE CANTO EM LOUÇA BRANCA 40X30 CM, APENAS CUBA/LAVATÓRIO - FORNECIMENTO E INSTALAÇÃO - SUPLAN/SINAPI	UN								
2.11.24	S75763	Próprio	VASO SANITÁRIO COM CAIXA ACOPLADA PARA PORTADORES DE NECESSIDADES ESPECIAIS, LINHA STYLUS EXCELLIENCE, 54359/54510, CELITE OU SIMILAR, INCLUSIVE ASSENTO LINHA CELITE STYLUS REF. 54981 OU SIMILAR, CONJUNTO DE FIXAÇÃO, ANEL DE VEDAÇÃO E ENGATE PLÁSTICO - SUPLAN/SINAPI	UN								
2.11.25	S73027	Próprio	BANCO ARTICULADO PARA BANHO, EM AÇO INOX POLIDO, 70X45 CM - FORNECIMENTO E INSTALAÇÃO - SUPLAN/SINAPI	UN								
2.11.26	86931	SINAPI	VASO SANITÁRIO SIFONADO COM CAIXA ACOPLADA LOUÇA BRANCA, INCLUSO ENGATE FLEXÍVEL EM PLÁSTICO BRANCO, 1/2 X 40CM - FORNECIMENTO E INSTALAÇÃO. AF_12/2013	UN								
2.11.27	S73216	Próprio	CUBA/LAVATÓRIO EM LOUÇA BRANCA SUSPENSO, 29,5 X 39 CM, COM SIFÃO DO TIPO GARRAFA/COPO EM PVC 1.1/4" X 1.1/2", VÁLVULA EM METAL CROMADO 1.1/2" X 1.1/2" E ENGATE FLEXÍVEL EM PLÁSTICO BRANCO, 1/2" X 40 CM, EXCLUSIVE TORNEIRA - FORNECIMENTO E INSTALAÇÃO - SUPLAN/SINAPI	UN								
2.11.28	S73135	Próprio	TOALHEIRO PLÁSTICO TIPO DISPENSER PARA PAPEL TOALHA INTERFOLHADO - SUPLAN/SINAPI	UN								
2.11.29	S72919	Próprio	DISPENSOR EM PLÁSTICO PARA PAPEL HIGIENICO EM ROLO, FORNECIMENTO E INSTALAÇÃO - SUPLAN/SINAPI	UN								
2.11.30	91784	SINAPI	SERVIÇO DE INSTALAÇÃO DE TUBOS DE PVC, SOLDÁVEL, ÁGUA FRIA, DN 20 MM (INSTALADO EM RAMAL, SUB-RAMAL OU RAMAL DE DISTRIBUIÇÃO), INCLUSIVE CONEXÕES, CORTES E FIXAÇÕES, PARA PRÉDIOS	M								
2.11.31	9756	ORSE	BANCADA EM AÇO INOX - 304, DIMENSÕES 2,13 X 0,60M C/ 02 CUBAS 50X40X25CM, RODOPIA 10CM, CONCRETADA, INCLUSIVE VÁLVULA, SIFÃO CROMADOS, EXCLUSIVE TORNEIRA	UN								
2.11.32	94703	SINAPI	ADAPTADOR COM FLANGE E ANEL DE VEDAÇÃO, PVC, SOLDÁVEL, DN 25 MM X 3/4 , INSTALADO EM RESERVAÇÃO DE ÁGUA DE EDIFICAÇÃO QUE POSSUA RESERVATÓRIO DE FIBRA/FIBROCIMENTO FORNECIMENTO E INSTALAÇÃO.	UN								
2.11.33	94704	SINAPI	ADAPTADOR COM FLANGE E ANEL DE VEDAÇÃO, PVC, SOLDÁVEL, DN 32 MM X 1 , INSTALADO EM RESERVAÇÃO DE ÁGUA DE EDIFICAÇÃO QUE POSSUA RESERVATÓRIO DE FIBRA/FIBROCIMENTO FORNECIMENTO E INSTALAÇÃO.	UN								
2.11.34	94706	SINAPI	ADAPTADOR COM FLANGE E ANEL DE VEDAÇÃO, PVC, SOLDÁVEL, DN 50 MM X 1 1/2 , INSTALADO EM RESERVAÇÃO DE ÁGUA DE EDIFICAÇÃO QUE POSSUA RESERVATÓRIO DE FIBRA/FIBROCIMENTO FORNECIMENTO E INSTALAÇÃO.	UN								
2.11.35	1430	ORSE	CAIXA D´ÁGUA EM FIBRA DE VIDRO - INSTALADA, SEM ESTRUTURA DE SUPORTE CAP. 3.000 LITROS	UN								
2.12			INSTALAÇÕES PREDIAIS									
2.12.1	89709	SINAPI	RALO SIFONADO, PVC, DN 100 X 40 MM, JUNTA SOLDÁVEL, FORNECIDO E INSTALADO EM RAMAL DE DESCARGA OU EM RAMAL DE ESGOTO SANITÁRIO. AF_12/2014	UN								
2.12.2	91795	SINAPI	(COMPOSIÇÃO REPRESENTATIVA) DO SERVIÇO DE INST. TUBO PVC, SÉRIE N, ESGOTO PREDIAL, 100 MM (INST. RAMAL DESCARGA, RAMAL DE ESG. SANIT., PRUMADA ESG. SANIT., VENTILAÇÃO OU SUB-COLETOR AÉREO), INCL. CONEXÕES E CORTES, FIXAÇÕES, P/ PRÉDIOS. AF_10/2015	M								
2.12.3	S73634	Próprio	CAIXA INSPEÇÃO/PASSAGEM/GORDURA/DISTRIBUIÇÃO, 40X40X40 CM, REVESTIDO INTERNAMENTO CIMENTO E AREIA, INCLUSIVE TAMPA - SUPLAN/SINAPI	UN								
2.12.4	S74330	Próprio	CAIXA INSPEÇÃO/PASSAGEM/GORDURA/DISTRIBUIÇÃO, 50X50X50 CM, REVESTIDO INTERNAMENTO CIMENTO E AREIA, INCLUSIVE TAMPA - SUPLAN/SINAPI	UN								

ESTADO DA PARAÍBA
PREFEITURA MUNICIPAL DE POCINHOS

OBRA: CONTRATAÇÃO DE EMPRESA DO RAMO PARA EXECUTAR OBRAS DE CONSTRUÇÃO DE UMA UNIDADE ESCOLAR COM SEIS SALAS DE AULA, VISANDO CUMPRIR O CONVENIO Nº 218/2022, FIRMADO COM A SECRETÁRIA DE ESTADO DA EDUCAÇÃO E DA CIÊNCIA E TECNOLOGIA

DATA BASE (1° LICITAÇÃO) - SINAPI - 06/2017 - Paraíba / DATA BASE (2° LICITAÇÃO) - SINAPI - 01/2026 - ORSE - 12/2025 - Paraíba - Desonerado

MEMÓRIA DE CÁLCULO

ITEM	CÓDIGO	BANCO	DESCRIÇÃO	UND	COMP. (M)	LARG.1 (M)	LARG.2 (M)	ALT.1 (M)	ALT.2 (M)	REPETIÇÃO (UNID.)	QUANT.	OBSERVAÇÕES
2.12.5	S72610	Próprio	PONTO DE ESGOTO SANITÁRIO COM TUBULAÇÃO DE PVC, INCLUSOS RASGOS E CHUMBAMENTO - SUPLAN/SINAPI	UN								
2.12.6	S73608	Próprio	CAIXA INSPEÇÃO/PASSAGEM/GORDURA/DISTRIBUIÇÃO, 60X60X60 CM, REVESTIDO INTERNAMENTO CIMENTO E AREIA, INCLUSIVE TAMPA - SUPLAN/SINAPI	UN								
2.12.7	S75598	Próprio	FOSSA SÉPTICA EM ALVENARIA DE TIJOLO CERAMICO MACIÇO, DIMENSÕES EXTERNAS DE 4,40X2,55X2 M, REVESTIDO INTERNAMENTO COM MASSA ÚNICA E IMPERMEABILIZANTE E COM TAMPA DE CONCRETO ARMADO COM ESPESSUA DE 8CM - SUPLAN/SINAPI	UN								
2.12.8	S75599	Próprio	SUMIDOURO EM ALVENARIA DE TIJOLO CERAMICO MACIÇO DIAMETRO 3,00M E ALTURA DE 6,35M, COM TAMPA EM CONCRETO ARMADO DIAMETRO DE 3,00M E ESPESSURA 10CM -SUPLAN/SINAPI	UN								
2.12.9	89707	SINAPI	CAIXA SIFONADA, PVC, DN 100 X 100 X 50 MM, JUNTA ELÁSTICA, FORNECIDA E INSTALADA EM RAMAL DE DESCARGA OU EM RAMAL DE ESGOTO SANITÁRIO.	UN								
2.12.10	89711	SINAPI	TUBO PVC, SERIE NORMAL, ESGOTO PREDIAL, DN 40 MM, FORNECIDO E INSTALADO EM RAMAL DE DESCARGA OU RAMAL DE ESGOTO SANITÁRIO	M								
2.12.11	89712	SINAPI	TUBO PVC, SERIE NORMAL, ESGOTO PREDIAL, DN 50 MM, FORNECIDO E INSTALADO EM RAMAL DE DESCARGA OU RAMAL DE ESGOTO SANITÁRIO	M								
2.12.12	89713	SINAPI	TUBO PVC, SERIE NORMAL, ESGOTO PREDIAL, DN 75 MM, FORNECIDO E INSTALADO EM RAMAL DE DESCARGA OU RAMAL DE ESGOTO SANITÁRIO	M								
2.12.13	89726	SINAPI	JOELHO 45 GRAUS, PVC, SERIE NORMAL, ESGOTO PREDIAL, DN 40 MM, JUNTA SOLDÁVEL, FORNECIDO E INSTALADO EM RAMAL DE DESCARGA OU RAMAL DE ESGOTO SANITÁRIO	UND								
2.12.14	89732	SINAPI	JOELHO 45 GRAUS, PVC, SERIE NORMAL, ESGOTO PREDIAL, DN 50 MM, JUNTA ELÁSTICA, FORNECIDO E INSTALADO EM RAMAL DE DESCARGA OU RAMAL DE ESGOTO SANITÁRIO.	UND								
2.12.15	89806	SINAPI	JOELHO 45 GRAUS, PVC, SERIE NORMAL, ESGOTO PREDIAL, DN 75 MM, JUNTA ELÁSTICA, FORNECIDO E INSTALADO EM PRUMADA DE ESGOTO SANITÁRIO OU VENTILAÇÃO	UND								
2.12.16	89724	SINAPI	JOELHO 90 GRAUS, PVC, SERIE NORMAL, ESGOTO PREDIAL, DN 40 MM, JUNTA SOLDÁVEL, FORNECIDO E INSTALADO EM RAMAL DE DESCARGA OU RAMAL DE ESGOTO SANITÁRIO.	UND								
2.12.17	89731	SINAPI	JOELHO 90 GRAUS, PVC, SERIE NORMAL, ESGOTO PREDIAL, DN 50 MM, JUNTA ELÁSTICA, FORNECIDO E INSTALADO EM RAMAL DE DESCARGA OU RAMAL DE ESGOTO SANITÁRIO.	UND								
2.12.18	89744	SINAPI	JOELHO 90 GRAUS, PVC, SERIE NORMAL, ESGOTO PREDIAL, DN 100 MM, JUNTA ELÁSTICA, FORNECIDO E INSTALADO EM RAMAL DE DESCARGA OU RAMAL DE ESGOTO SANITÁRIO.	UND								
2.12.19	89785	SINAPI	JUNÇÃO SIMPLES, PVC, SERIE NORMAL, ESGOTO PREDIAL, DN 50 X 50 MM, JUNTA ELÁSTICA, FORNECIDO E INSTALADO EM RAMAL DE DESCARGA OU RAMAL DE ESGOTO SANITÁRIO.	UND								
2.12.20	89795	SINAPI	JUNÇÃO SIMPLES, PVC, SERIE NORMAL, ESGOTO PREDIAL, DN 75 X 50MM, JUNTA ELÁSTICA, FORNECIDO E INSTALADO EM RAMAL DE DESCARGA OU RAMAL DE ESGOTO SANITÁRIO.	UND								
2.12.21	89860	SINAPI	TE, PVC, SERIE NORMAL, ESGOTO PREDIAL, DN 100 X 100 MM, JUNTA ELÁSTICA, FORNECIDO E INSTALADO EM SUBCOLETOR AÉREO DE ESGOTO SANITÁRIO	UND								
2.12.22	20045	SINAPI	REDUCAO EXCENTRICA PVC, SERIE R, DN 75 X 50 MM, PARA ESGOTO PREDIAL	UND								

ESTADO DA PARAÍBA
PREFEITURA MUNICIPAL DE POCINHOS

OBRA: CONTRATAÇÃO DE EMPRESA DO RAMO PARA EXECUTAR OBRAS DE CONSTRUÇÃO DE UMA UNIDADE ESCOLAR COM SEIS SALAS DE AULA, VISANDO CUMPRIR O CONVENIO Nº 218/2022, FIRMADO COM A SECRETÁRIA DE ESTADO DA EDUCAÇÃO E DA CIÊNCIA E TECNOLOGIA

DATA BASE (1° LICITAÇÃO) - SINAPI - 06/2017 - Paraíba / DATA BASE (2° LICITAÇÃO) - SINAPI - 01/2026 - ORSE - 12/2025 - Paraíba - Desonerado

MEMÓRIA DE CÁLCULO

ITEM	CÓDIGO	BANCO	DESCRIÇÃO	UNID	COMP. (m)	LARG. I (m)	LARG. F (m)	ALT. I (m)	ALT. F (m)	REPETIÇÃO (UNID)	QUANT.	OBSERVAÇÕES
2.12.23	353	ORSE	BUCHA REDUCAO LONGA PVC RIGIDO SOLDAVEL, P/ESGOTO SECUNDARIO, D= 50 X 40MM	UND								
2.12.24	74051/001	SINAPI	CAIXA DE GORDURA 60X60 CM	UND								
2.12.25	74166/00	SINAPI	CAIXA DE INSPEÇÃO EM CONCRETO 60X60 CM	UND								
2.13			INSTALAÇÕES ELÉTRICAS, TELEFÔNICAS E MECÂNICAS									
2.13.1	S75593	Próprio	LUMINÁRIA TIPO BRACO DE TEMPO LONGO COM LAMPADA ECONOMICA -SUPLAN/SINAPI	UN								
2.13.2	S74330	Próprio	CAIXA INSPEÇÃO/PASSAGEM/GORDURA/DISTRIBUIÇÃO, 50X50X50 CM, REVESTIDO INTERNAMENTO CIMENTO E AREIA, INCLUSIVE TAMPA - SUPLAN/SINAPI	UN								
2.13.3	S73608	Próprio	CAIXA INSPEÇÃO/PASSAGEM/GORDURA/DISTRIBUIÇÃO, 60X60X60 CM, REVESTIDO INTERNAMENTO CIMENTO E AREIA, INCLUSIVE TAMPA - SUPLAN/SINAPI	UN								
2.13.4	74130/001	SINAPI	DISJUNTOR TERMOMAGNETICO MONOPOLAR PADRAO NEMA (AMERICANO) 10 A 30A 240V, FORNECIMENTO E INSTALACAO	UN								
2.13.5	91953	SINAPI	INTERRUPTOR SIMPLES (1 MÓDULO), 10A/250V, INCLUINDO SUPORTE E PLACA - FORNECIMENTO E INSTALAÇÃO. AF_12/2015	UN								
2.13.6	91959	SINAPI	INTERRUPTOR SIMPLES (2 MÓDULOS), 10A/250V, INCLUINDO SUPORTE E PLACA - FORNECIMENTO E INSTALAÇÃO. AF_12/2015	UN								
2.13.7	S75007	Próprio	LUMINÁRIA TIPO CALHA, ALETADA DE SOBREPOR, COM REATOR DE PARTIDA RÁPIDA E LAMPADA FLUORESCENTE 2X40W, COMPLETA, FORNECIMENTO E INSTALAÇÃO	UN								
2.13.8	S74731	Próprio	LUMINÁRIA DE EMERGENCIA 2X8W FLUORESCENTE, COM CHAVE SELETORA P/ FUNÇÕES, DESLIGADO/01 LAMPADA/02 E LAMPADAS, AUTONOMIA DE 3 A 6 HORAS, FIXADO EM PAREDE - FORNECIMENTO E INSTALAÇÃO - SUPLAN/SINAPI	UN								
2.13.9	S75272	Próprio	DISJUNTOR TERMOMAGNÉTICO TRIPOLAR 70A, PADRÃO DIN, EUROPEU/LINHA BRANCA, CURVA C, 5KA - SUPLAN/SINAPI	UN								
2.13.10	93128	SINAPI	PONTO DE ILUMINAÇÃO RESIDENCIAL INCLUINDO INTERRUPTOR SIMPLES, CAIXA ELÉTRICA, ELETRODUTO, CABO, RASGO, QUEBRA E CHUMBAMENTO (EXCLUINDO LUMINÁRIA E LÂMPADA). AF_01/2016	UN								
2.13.11	93141	SINAPI	PONTO DE TOMADA RESIDENCIAL INCLUINDO TOMADA 10A/250V, CAIXA ELÉTRICA, ELETRODUTO, CABO, RASGO, QUEBRA E CHUMBAMENTO. AF_01/2016	UN								
2.13.12	93143	SINAPI	PONTO DE TOMADA RESIDENCIAL INCLUINDO TOMADA 20A/250V, CAIXA ELÉTRICA, ELETRODUTO, CABO, RASGO, QUEBRA E CHUMBAMENTO. AF_01/2016	UN								
2.13.13	S74860	Próprio	PONTO P/ AR CONDICIONADO, TUBUL., CJ. AIRSTOR E FIAÇÃO - SUPLAN/SINAPI	UN								
2.13.14	93144	SINAPI	PONTO DE UTILIZAÇÃO DE EQUIPAMENTOS ELÉTRICOS, RESIDENCIAL, INCLUINDO SUPORTE E PLACA, CAIXA ELÉTRICA, ELETRODUTO, CABO, RASGO, QUEBRA E CHUMBAMENTO. AF_01/2016	UN								
2.13.15	74131/005	SINAPI	QUADRO DE DISTRIBUICAO DE ENERGIA DE EMBUTIR, EM CHAPA METALICA, PARA 24 DISJUNTORES TERMOMAGNETICOS MONOPOLARES, COM BARRAMENTO TRIFASICO E NEUTRO, FORNECIMENTO E INSTALACAO	UN								
2.13.16	S7236	Próprio	QUADRO DE DISTRIBUIÇÃO DE ENERGIA DE EMBUTIR, EM CHAPA METÁLICA, PARA 12 DISJUNTORES TERMOMAGNÉTICOS MONOPOLARES, COM BARRAMENTO TRIFÁSICO E NEUTRO - FORNECIMENTO E INSTALAÇÃO	UN								
2.13.17	S73325	Próprio	PONTO DE TOMADA PARA TELEFONE, TOMADA, CAIXA ELETRODUTO, CONEXÕES E FIOS - SUPLAN/SINAPI	UN								
2.13.18	S74946	Próprio	BOMBA SUBMERSA L - 660 220V - 5A 3/4 290W POÇO 6 PUMP ECO - FORNECIMENTO E INSTALAÇÃO - SUPLAN/SINAPI	UN								
2.13.19	S75360	Próprio	PONTO PARA CABEAMENTO ESTRUTURADO, COMPOSTO DE: ELETRODUTO CONDULETES PVC RÍGIDO 3/4", TOMADAS FEMEAS, TIPO JACK RJ-45, 08M DE CABO LÓGICO UTP 4 PARES-CATEGORIA 6, SENDO PARA DADOS E VOZ, QUANDO NECESSÁRIO - SUPLAN/SINAPI	UN								

ESTADO DA PARAÍBA
PREFEITURA MUNICIPAL DE POCINHOS

OBRA: CONTRATAÇÃO DE EMPRESA DO RAMO PARA EXECUTAR OBRAS DE CONSTRUÇÃO DE UMA UNIDADE ESCOLAR COM SEIS SALAS DE AULA, VISANDO CUMPRIR O CONVENIO Nº 218/2022, FIRMADO COM A SECRETÁRIA DE ESTADO DA EDUCAÇÃO E DA CIÊNCIA E TECNOLOGIA

DATA BASE (1° LICITAÇÃO) - SINAPI - 06/2017 - Paraíba / DATA BASE (2° LICITAÇÃO) - SINAPI - 01/2026 - ORSE - 12/2025 - Paraíba - Desonerado

MEMÓRIA DE CÁLCULO

ITEM	CÓDIGO	BANCO	DESCRIÇÃO	UNID	COMP. (M)	LARG. I (M)	LARG. F (M)	ALT. I (M)	ALT. F (M)	REPETIÇÃO (UNID.)	QUANT.	OBSERVAÇÕES
2.13.20	S75595	Próprio	REDE ELÉTRICA DE DISTRUIÇÃO TRIFÁSICA COM 04, 03 FASES+01 NEUTRO, CABO DE COBRE ISOLADOS DE 2,5M² ANTICHAMA 0,6/1,0KV COM ELETRODUTO 3/4" - SUPLAN/SINAPI	M								
2.13.21	83403	SINAPI	INTERRUPTOR PULSADOR DE CAMPAINHA OU MINUTERIA 2A/250V C/ CAIXA - FORNECIMENTO E INSTALACAO	UN								
2.13.22	S73817	Próprio	ENTRADA DE ENERGIA TRIFASICA PARA RAMAL DE ALIMENTAÇÃO COM 4 CABOS DE 10MM² ISOLAÇÃO DE 1,0KV, EM POSTO DE CONCRETO ARMADO DT-150/07, COMPLETA - ARRUELAS, CABEÇOTE, BUCHAS, QUADRO DE MEDIÇÃO, DISJUNTOR GERAL, ELETRODUTOS, CABOS, TERMINAIS, CAIXA DE ALVENARIA E MALHA DE ATERRAMENTO - SUPLAN/SINAPI	UN								
2.13.23	S73839	Próprio	LUMINÁRIA DE SOBREPOR/IMBUTIR FLUORESCENTE ALETADA, COM REATOR DE PARTIDA RÁPIDA E LAMPADA FLUORESCENTE 2X20W, COMPLETA, FORNECIMENTO E INSTALAÇÃO - SUPLAN/SINAPI	UN								
2.13.24	73953/002	SINAPI	LUMINARIA TIPO CALHA, DE SOBREPOR, COM REATOR DE PARTIDA RAPIDA E LAMPADA FLUORESCENTE 2X20W, COMPLETA, FORNECIMENTO E INSTALACAO	UN								
2.13.25	74131/006	SINAPI	QUADRO DE DISTRIBUICAO DE ENERGIA DE EMBUTIR, EM CHAPA METALICA, PARA 32 DISJUNTORES TERMOMAGNETICOS MONOPOLARES, COM BARRAMENTO TRIFASICO E NEUTRO, FORNECIMENTO E INSTALACAO	UN								
2.13.26	93655	SINAPI	DISJUNTOR MONOPOLAR TIPO DIN, CORRENTE NOMINAL DE 20A - FORNECIMENTO E INSTALAÇÃO.	UN								
2.13.27	93656	SINAPI	DISJUNTOR MONOPOLAR TIPO DIN, CORRENTE NOMINAL DE 25A - FORNECIMENTO E INSTALAÇÃO.	UN								
2.13.28	3292	ORSE	PONTO DE TOMADA 3P PARA AR CONDICIONADO ATÉ 3000 VA, COM ELETRODUTO DE PVC RÍGIDO EMBUTIDO Ø 3/4", INCLUINDO CONJUNTO ASTOP/30A-220V, INCLUSIVE ATERRAMENTO	UN								
2.13.29	91925	SINAPI	CABO DE COBRE FLEXÍVEL ISOLADO, 1,5 MM², ANTI-CHAMA 0,6/1,0 KV, PARA CIRCUITOS TERMINAIS - FORNECIMENTO E INSTALAÇÃO	m								
2.13.30	91926	SINAPI	CABO DE COBRE FLEXÍVEL ISOLADO, 2,5 MM², ANTI-CHAMA 450/750 V, PARA CIRCUITOS TERMINAIS - FORNECIMENTO E INSTALAÇÃO	m								
2.13.31	91928	SINAPI	CABO DE COBRE FLEXÍVEL ISOLADO, 4 MM², ANTI-CHAMA 450/750 V, PARA CIRCUITOS TERMINAIS - FORNECIMENTO E INSTALAÇÃO.	m								
2.14			SERVIÇOS COMPLEMENTARES									
2.14.1	S73224	Próprio	EBERTURA DE LETREIROS COM TINTA ACRÍLICA - SUPLAN/SINAPI	UN								
2.14.2	S73227	Próprio	LOGOTIPO DO GOVERNO DO ESTADO - SUPLAN/SINAPI	UN								
2.14.3	S73242	Próprio	PLACA DE INAUGURAÇÃO, EM BRONZE, 60X40 CM, COM INSCRIÇÕES E CARACTERÍSTICAS DA LOGOMARCA DO GOVERNO DO ESTADO VAZADAS E PINTADAS, INSTALADA - SUPLAN/SINAPI	UN								
2.14.4	S73551	Próprio	MASTRO METÁLICO COM TUBO DE FERRO GALVANIZADO DE 3", COM ALTURA DE 5,50M, FIXADO EM BLOCO DE CONCRETO DE 0,30MX0,30MX0,50M - SUPLAN/SINAPIA	UN								
2.14.5	S73481	Próprio	MASTRO METÁLICO COM TUBO DE FERRO GALVANIZADO DE 3", COM ALTURA DE 6,00M, FIXADO EM BLOCO DE CONCRETO DE 0,30MX0,30MX0,50M - SUPLAN/SINAPIA	UN								
2.14.6	S76410	Próprio	QUADRO DE GIZ EM LAMINADO LOUSALINE COM MOLDURA DE MADEIRA DE LEI, MEDINDO 3,20X1,20 M - FORNECIMENTO E INSTALAÇÃO - SUPLAN/SINAPI	UN								
2.14.7	73775/002	SINAPI	EXTINTOR INCENDIO AGUA-PRESSURIZADA 10L INCL SUPORTE PAREDE CARGA COMPLETA FORNECIMENTO E COLOCACAO	UN								
2.14.8	S77112	Próprio	LOGOTIPO DE PREFEITURA MUNICIPAL - SUPLAN/SINAPI	UN								
2.14.9	73775/001	SINAPI	EXTINTOR INCENDIO TP PO QUIMICO 4KG FORNECIMENTO E COLOCACAO	UN								
2.14.10	S73504	Próprio	PLACO DE DISCO DE SINALIZADOR PARA EXTINTOR - FORNECIMENTO E INSTALAÇÃO -SUPLAN/SINAPI	UN								

ESTADO DA PARAÍBA
PREFEITURA MUNICIPAL DE POCINHOS

OBRA: CONTRATAÇÃO DE EMPRESA DO RAMO PARA EXECUTAR OBRAS DE CONSTRUÇÃO DE UMA UNIDADE ESCOLAR COM SEIS SALAS DE AULA, VISANDO CUMPRIR O CONVENIO Nº 218/2022, FIRMADO COM A SECRETÁRIA DE ESTADO DA EDUCAÇÃO E DA CIÊNCIA E TECNOLOGIA

DATA BASE (1° LICITAÇÃO) - SINAPI - 06/2017 - Paraíba / DATA BASE (2° LICITAÇÃO) - SINAPI - 01/2026 - ORSE - 12/2025 - Paraíba - Desonerado

MEMÓRIA DE CÁLCULO

ITEM	CÓDIGO	BANCO	DESCRIÇÃO	UND	COMP. (m)	LARG.I (m)	LARG.F (m)	ALT.I (m)	ALT.F (m)	REPETIÇÃO (UNID.)	QUANT.	OBSERVAÇÕES
2.14.11	S74803	Próprio	BANCO EM ALVENARIA DE 1/2 VEZ COM H=50CM, COM TAMPO EM CONCRETO ARMADO DE - 2,60X0,45 M- ESPESSURA DE 10 CM, REVESTIDO COM CHAPISCO E REBOCO E REATERRO COM MATERIAL ESCAVADO - SUPLAN/SINAPI	UN								
2.14.12	S73552	Próprio	GUARDA-CORPO/CORRIMÃO EM TUBO AÇO GALVANIZADO 2", COM DOIS TUBOS HORIZONTAIS E UM VERTICAL A CADA 2,00 M, INCLUSIVE PINTURA EM ESMALTE SINTÉTICO - SUPLAN/SINAPI	M								
2.15			LIMPEZA FINAL DA OBRA									
2.15.1	S74613	Próprio	BOTA-FORA, CARGA MANUAL, TRANSPORTE E DESCARGA MECANICA, CAMINHÃO BASCULANTE DE 10M³, ATÉ 5,00 KM - SUPLAN/SINAPI	M³								
2.15.2	9537	SINAPI	LIMPEZA FINAL DA OBRA	m²								
3.1			SERVIÇOS PRELIMINARES									
3.1.1	74077/003	SINAPI	LOCACAO CONVENCIONAL DE OBRA, ATRAVÉS DE GABARITO DE TABUAS CORRIDAS PONTALETADAS, COM REAPROVEITAMENTO DE 3 VEZES.	m²								
3.2			MOVIMENTO DE TERRA									
3.2.1	S72636	Próprio	ESCAVAÇÃO MANUAL DE VALA EM MATERIAL DE QUALQUER CATEGORIA, EXCETO ROCHA COM PROFUNDIDADE ATÉ 2M - SUPLAN/SINAPI	M³								
3.2.2	95467	SINAPI	EMBASAMENTO C/PEDRA ARGAMASSADA UTILIZANDO ARG.CIM/AREIA 1:4	m³								
3.3			CONCRETO									
3.3.1	S69767	Próprio	CONCRETO MAGRO/SIMPLES, TRAÇO 1:4:8 (CIMENTO:AREIA:BRITA GRANÍTICA)* - SUPLAN/SINAPI	M³								
3.3.2	S72568	Próprio	CONCRETO ARMADO (PREPARO E LANÇAMENTO) PARA SAPATAS COM FCK >= 25 MPA, COM FORMA DE TÁBUA, COM APROVEITAMENTO DE 2 VEZES, COM BETONEIRA - SUPLAN/SINAPI	M³								
3.3.3	S72739	Próprio	CONCRETO ARMADO (PREPARO E LANÇAMENTO) PARA RADIER COM FCK >=25 MPA, COM TÁBUA DE MADEIRA, COM APROVEITAMENTO DE 3 VEZES COM BETONEIRA - SUPLAN/SINAPI	M³								
3.3.4	S72573	Próprio	CONCRETO ARMADO (PREPARO E LANÇAMENTO) P/ VIGA COM FCK >= 30 MPA, COM FORMA EM CHAPA DE MADEIRA COMPENSADA RESINADA, COM APROVEITAMENTO DE 3 VEZES, COM BETONEIRA - SUPLAN/SINAPI	M³								
3.4			ESTRUTURA DE CONCRETO									
3.4.1	S72574	Próprio	CONCRETO ARMADO (PREPARO E LANÇAMENTO) P/ PILARES COM FCK >= 30 MPA, COM FORMA EM CHAPA DE MADEIRA COMPENSADA RESINADA, COM APROVEITAMENTO DE 3 VEZES, COM BETONEIRA - SUPLAN/SINAPI	M³								
3.5			ALVENARIA									
3.5.1	S72583	Próprio	ALVENARIA DE 1/2 VEZ VEDAÇÃO COM BLOCOS CERAMICOS FURADOS 9X19X19 COM FUROS HORIZONTAIS. ESPESSURA DA PAREDE 9 CM, JUNTAS DE 10 MM COM ARGAMASSA TRAÇO 1:2:8 (CIMENTO, CAL E AREIA MÉDIA) - SUPLAN/SINAPI	M²								
3.6			COBERTA									
3.6.1	92565	SINAPI	FABRICAÇÃO E INSTALAÇÃO DE ESTRUTURA PONTALETADA DE MADEIRA NÃO APARELHADA PARA TELHADOS COM ATÉ 2 ÁGUAS E PARA TELHA CERÂMICA OU DE CONCRETO, INCLUSO TRANSPORTE VERTICAL. AF_12/2015	m²								
3.6.2	S72613	Próprio	COBERTURA COM TELHA CERAMICA TIPO CANAL DE 1ª, COM ARGAMASSA DE CIMENTO, CAL HIDRATADA E AREIA SEM PENEIRAR, NO TRAÇO 1:2:9 - SUPLAN/SINAPI	M²								
3.6.3	92260	SINAPI	INSTALAÇÃO DE TESOURA (INTEIRA OU MEIA), BIAPOIADA, EM MADEIRA NÃO APARELHADA, PARA VÃOS MAIORES OU IGUAIS A 6,0 M E MENORES QUE 8,0 M, INCLUSO IÇAMENTO. AF_12/2015	UN								
3.6.4	94221	SINAPI	CUMEEIRA PARA TELHA CERÂMICA EMBOÇADA COM ARGAMASSA TRAÇO 1:2:9 (CIMENTO, CAL E AREIA) PARA TELHADOS COM ATÉ 2 ÁGUAS, INCLUSO TRANSPORTE VERTICAL. AF_06/2016	M								

ESTADO DA PARAÍBA
PREFEITURA MUNICIPAL DE POCINHOS

OBRA: CONTRATAÇÃO DE EMPRESA DO RAMO PARA EXECUTAR OBRAS DE CONSTRUÇÃO DE UMA UNIDADE ESCOLAR COM SEIS SALAS DE AULA, VISANDO CUMPRIR O CONVENIO Nº 218/2022, FIRMADO COM A SECRETÁRIA DE ESTADO DA EDUCAÇÃO E DA CIÊNCIA E TECNOLOGIA

DATA BASE (1° LICITAÇÃO) - SINAPI - 06/2017 - Paraíba / DATA BASE (2° LICITAÇÃO) - SINAPI - 01/2026 - ORSE - 12/2025 - Paraíba - Desonerado

MEMÓRIA DE CÁLCULO

ITEM	CÓDIGO	BANCO	DESCRIÇÃO	UNID	PARTE (M)	LARG. I (M)	LARG. F (M)	ALT. I (M)	ALT. F (M)	REPETIÇÃO (UNID.)	QUANT.	OBSERVAÇÕES
3.6.5	72110	SINAPI	ESTRUTURA METALICA EM TESOURAS OU TRELICAS, VAO LIVRE DE 12M, FORNECIMENTO E MONTAGEM, NAO SENDO CONSIDERADOS OS FECHAMENTOS METALICOS, AS COLUNAS, OS SERVICOS GERAIS EM ALVENARIA E CONCRETO, AS TELHAS DE COBERTURA E A PINTURA DE ACABAMENTO	m²								
3.6.6	92575	SINAPI	TRAMA DE AÇO COMPOSTA POR RIPAS E CAIBROS PARA TELHADOS DE ATÉ 2 ÁGUAS PARA TELHA CERÂMICA CAPA-CANAL, INCLUSO TRANSPORTE VERTICAL.	m²								
3.6.7	73924/002	SINAPI	PINTURA ESMALTE ACETINADO, DUAS DEMAOS, SOBRE SUPERFICIE METALICA	m²								
3.7			REVESTIMENTO									
3.7.1	S72585	Próprio	CHAPISCO EM PAREDES VERTICAIS TRAÇO 1:3 CIMENTO E AREIA, ESPESSURA DE 0,5 CM, PREPARO MECANICO - SUPLAN/SINAPI	M²								
3.7.2	S72587	Próprio	REBOCO VERTICAL, EM ARGAMASSA TRAÇO 1:2:8, PREPARO MECANICO COM BETONEIRA 400L, ESPESSURA DE 20MM - SUPLAN/SINAPI	M²								
3.7.3	S72869	Próprio	REVESTIMENTO PARA MOSAICO MONDRIAN EM CERAMICA 10X10 CM, ELIZABETH, DIVERSAS CORES, PEI-5, OU SIMILAR, ASSENTADA COM ARGAMASSA COLANTE AC III E REJUNTAMENTO INDUSTRIALIZADO AC III - SUPLAN/SINAPI	M²								
3.8			PISOS									
3.8.1	94962	SINAPI	CONCRETO MAGRO PARA LASTRO, TRAÇO 1:4,5:4,5 (CIMENTO/ AREIA MÉDIA/ BRITA 1) - PREPARO MECÂNICO COM BETONEIRA 400 L. AF_07/2016	m³								
3.8.2	S72647	Próprio	PISO EM GRANILITE, MARMORITE OU GRANITINA ESPESSURA 8 MM, INCLUSO JUNTAS DE DILATAÇÃO PLÁSTICAS, INCLUSIVE REGULARIZAÇÃO E POLIMENTO - SUPLAN/SINAPI	M²								
3.8.3	S72849	Próprio	APLICAÇÃO DE RESINA A BASE DE POLIURETANO EM PISO DE GRANILITE/ALTA RESITENCIA EM TRES DEMÃOS - SUPLAN/SINAPI	M²								
3.8.4	S72691	Próprio	REGULARIZAÇÃO DE BASE PARA REVESTIMENTO DE PISO, COM ARGAMASSA DE CIMENTO E AREIA NO TRAÇO 1:5, COM ESPESSURA DE 2CM - SUPLAN/SINAPI	M²								
3.9			INSTALAÇÃO ELÉTRICA									
3.9.1	93141	SINAPI	PONTO DE TOMADA RESIDENCIAL INCLUINDO TOMADA 10A/250V, CAIXA ELÉTRICA, ELETRODUTO, CABO, RASGO, QUEBRA E CHUMBAMENTO. AF_01/2016	UN								
3.9.2	93128	SINAPI	PONTO DE ILUMINAÇÃO RESIDENCIAL INCLUINDO INTERRUPTOR SIMPLES, CAIXA ELÉTRICA, ELETRODUTO, CABO, RASGO, QUEBRA E CHUMBAMENTO (EXCLUINDO LUMINÁRIA E LÂMPADA). AF_01/2016	UN								
3.9.3	S73288	Próprio	REFLETOR 100W LED SLIM SUPER BRANCO BIVOLT, COR LUZ BRANCO FRIO 6000K, LUMINOSIDADE 7500 LUMES, CARCAÇA ALUMÍNIO COR CINZA OU PRETA, ANGULO 120°, VOLTAGEM AC 80-240V, BI-VOLT, COR LUZ BRANCO FRIO - SUPLAN/SINAPI	UN								

ESTADO DA PARAÍBA
PREFEITURA MUNICIPAL DE POCINHOS

OBRA: CONTRATAÇÃO DE EMPRESA DO RAMO PARA EXECUTAR OBRAS DE CONSTRUÇÃO DE UMA UNIDADE ESCOLAR COM SEIS SALAS DE AULA, VISANDO CUMPRIR O CONVENIO Nº 218/2022, FIRMADO COM A SECRETÁRIA DE ESTADO DA EDUCAÇÃO E DA CIÊNCIA E TECNOLOGIA

DATA BASE (1° LICITAÇÃO) - SINAPI - 06/2017 - Paraíba / DATA BASE (2° LICITAÇÃO) - SINAPI - 01/2026 - ORSE - 12/2025 - Paraíba - Desonerado

MEMÓRIA DE CÁLCULO

ITEM	CÓDIGO	BANCO	DESCRIÇÃO	UNID.	COMP. (m)	LARG.I (m)	LARG.F (m)	ALT.I (m)	ALT.F (m)	REPETIÇÃO (UNID.)	QUANT.	OBSERVAÇÕES
3.9.4	91943	SINAPI	CAIXA RETANGULAR 4" X 4" MÉDIA (1,30 M DO PISO), PVC, INSTALADA EM PAREDE - FORNECIMENTO E INSTALAÇÃO. AF_12/2015	UN								
3.9.5	91927	SINAPI	CABO DE COBRE FLEXÍVEL ISOLADO, 2,5 MM², ANTI-CHAMA 0,6/1,0 KV, PARA CIRCUITOS TERMINAIS - FORNECIMENTO E INSTALAÇÃO. AF_12/2015	M								
4.1			SERVIÇOS PRELIMINARES									
4.1.1	103689	SINAPI	FORNECIMENTO E INSTALAÇÃO DE PLACA DE OBRA COM CHAPA GALVANIZADA E ESTRUTURA DE MADEIRA. AF_03/2022_PS	m²	4,00			2,00			**8,00**	**PLACA DA OBRA**
4.1.2	99059	SINAPI	LOCAÇÃO CONVENCIONAL DE OBRA, UTILIZANDO GABARITO DE TÁBUAS CORRIDAS PONTALETADAS A CADA 2,00M - 2 UTILIZAÇÕES. AF_03/2024	m	10,63	11,55				2,00	**44,36**	**LOCAÇÃO DA ÁREA DE VIVÊNCIA**
4.2			MOVIMENTO DE TERRA E ATERRO									
											8,32	**TOTAL**
					23,10	0,30		0,50			3,47	EMBASAMENTO HORIZONTAL
4.2.1	93358	SINAPI	ESCAVAÇÃO MANUAL DE VALA. AF_09/2024	m³	21,26	0,30		0,50			3,19	EMBASAMENTO VERTICAL
					21,30	0,30		0,20			1,28	EMBASAMENTO DOS DEGRAIS
					2,60	0,30		0,50			0,39	EMBASAMENTO DA INTEGRAÇÃO
											45,02	**TOTAL**
					23,10			0,80			18,48	EMBASAMENTO HORIZONTAL
4.2.2	103334	SINAPI	ALVENARIA DE VEDAÇÃO DE BLOCOS CERÂMICOS FURADOS NA HORIZONTAL DE 14X9X19 CM (ESPESSURA 14 CM, BLOCO DEITADO) E ARGAMASSA DE ASSENTAMENTO COM PREPARO EM BETONEIRA. AF_12/2021	m²	21,26			0,80			17,01	EMBASAMENTO VERTICAL
					10,95			0,35			3,83	EMBASAMENTO DO DEGRAU 01
					10,35			0,35			3,62	EMBASAMENTO DO DEGRAU 02
					2,60			0,80			2,08	EMBASAMENTO DA INTEGRAÇÃO
4.3			FUNDAÇÃO									
											0,63	**TOTAL**
					23,10	0,30		0,03			0,21	EMBASAMENTO HORIZONTAL
					21,26	0,30		0,03			0,19	EMBASAMENTO VERTICAL
4.3.1	94968	SINAPI	CONCRETO MAGRO PARA LASTRO, TRAÇO 1:4,5:4,5 (EM MASSA SECA DE CIMENTO/ AREIA MÉDIA/ BRITA 1) - PREPARO MECÂNICO COM BETONEIRA 600 L. AF_05/2021	m³	10,95	0,30		0,03			0,10	EMBASAMENTO DO DEGRAU 01
					10,35	0,30		0,03			0,09	EMBASAMENTO DO DEGRAU 02

ESTADO DA PARAÍBA
PREFEITURA MUNICIPAL DE POCINHOS

OBRA: CONTRATAÇÃO DE EMPRESA DO RAMO PARA EXECUTAR OBRAS DE CONSTRUÇÃO DE UMA UNIDADE ESCOLAR COM SEIS SALAS DE AULA, VISANDO CUMPRIR O CONVENIO Nº 218/2022, FIRMADO COM A SECRETÁRIA DE ESTADO DA EDUCAÇÃO E DA CIÊNCIA E TECNOLOGIA

DATA BASE (1° LICITAÇÃO) - SINAPI - 06/2017 - Paraíba / DATA BASE (2° LICITAÇÃO) - SINAPI - 01/2026 - ORSE - 12/2025 - Paraíba - Desonerado

MEMÓRIA DE CÁLCULO

ITEM	CÓDIGO	BANCO	DESCRIÇÃO	UNID	COMP. (m)	LARG. I (m)	LARG. F (m)	ALT. I (m)	ALT. F (m)	REPETIÇÃO (USOS)	QUANT.	OBSERVAÇÕES
					2,60	0,30		0,03			0,02	EMBASAMENTO DA INTEGRAÇÃO
					0,30	0,30		0,05		4,00	0,02	SAPATAS
											0,38	**TOTAL**
4.3.2	7369	ORSE	CONCRETO ARMADO FCK=30,0MPA, USINADO, BOMBEADO, ADENSADO E LANÇADO, PARA USO GERAL. COM FORMAS PLANAS EM COMPENSADO RESINADO 12MM (05 USOS)	M³	0,30	0,30		0,30		4,00	0,11	SAPATAS
					0,57	0,24		0,50		4,00	0,27	ARRANQUES
4.4			ESTRUTURA METÁLICA									
											181,09	**TOTAL**
4.4.1	12399	ORSE	ESTRUTURA METÁLICA GALPÕES EM PÓRTICOS - COLUNAS/VIGAS EM TRELIÇA UDC127, TERÇAS E VIGAS LONGITUDINAIS UDC 127 E 150, 2 ÁGUAS, SEM LANTERNIN, VÃOS 10,01 A20,0M, PINTADA 1 D OXIDO FERRO + 2 D ESMALTE EPÓXI BRANCO, EXCETO FORN. TELHAS - EXECUTADA - R3	M²				144,48			144,48	ESTRUTURA METÁLICA PRINCIPAL
								36,61			36,61	LANTERNIN
4.5			COBERTA									
4.5.1	94213	SINAPI	TELHAMENTO COM TELHA DE AÇO/ALUMÍNIO E = 0,5 MM, COM ATÉ 2 ÁGUAS. INCLUSO IÇAMENTO. AF_07/2019	m²				181,09			**181,09**	**IGUAL A ÁREA DA ESTRUTURA METÁLICA**
4.6			REVESTIMENTO									
											14,09	**TOTAL**
4.6.1	87879	SINAPI	CHAPISCO APLICADO EM ALVENARIAS E ESTRUTURAS DE CONCRETO INTERNAS, COM COLHER DE PEDREIRO. ARGAMASSA TRAÇO 1:3 COM PREPARO EM BETONEIRA 400L. AF_10/2022	m²	23,10			0,30			6,93	EMBASAMENTO HORIZONTAL
					21,26			0,30			6,38	EMBASAMENTO VERTICAL
					2,60			0,30			0,78	EMBASAMENTO DA INTEGRAÇÃO
4.6.2	87549	SINAPI	EMBOÇO, EM ARGAMASSA TRAÇO 1:2:8, PREPARO MECÂNICO, APLICADO MANUALMENTE EM PAREDES INTERNAS DE AMBIENTES COM ÁREA ENTRE 5M² E 10M², E = 10MM, COM TALISCAS. AF_03/2024	m²							**14,09**	**IGUAL A ÁREA DE CHAPISCO**
4.6.3	10989	ORSE	REVESTIMENTO CERÂMICO PARA PISO OU PAREDE, 58 X 58 CM, PEI 4, INCENOR, COR PLUS MADEIRA, BRILHANTE, RETIFICADO, REF.65620 OU SIMILAR, APLICADA C/ ARGAMASSA IND. AC-II, REJUNTE ACRÍLICO, EXCETO	m²							**14,09**	**IGUAL A ÁREA DE EMBOÇO**
4.7			PISO									
4.7.1	94968	SINAPI	CONCRETO MAGRO PARA LASTRO, TRAÇO 1:4,5:4,5 (EM MASSA SECA DE CIMENTO/ AREIA MÉDIA/ BRITA 1) - PREPARO MECÂNICO COM BETONEIRA 600 L. AF_05/2021	m³		130,42		0,05			**6,52**	**ÁREA DO PISO DA ÁREA RECREATIVA**
4.7.2	87632	SINAPI	CONTRAPISO EM ARGAMASSA TRAÇO 1:4 (CIMENTO E AREIA), PREPARO MANUAL, APLICADO EM ÁREAS SECAS SOBRE LAJE, ADERIDO, ACABAMENTO NÃO REFORÇADO, ESPESSURA 3CM. AF_07/2021	m²							**130,42**	**IGUAL A ÁREA DO PISO**

ESTADO DA PARAÍBA
PREFEITURA MUNICIPAL DE POCINHOS

OBRA: CONTRATAÇÃO DE EMPRESA DO RAMO PARA EXECUTAR OBRAS DE CONSTRUÇÃO DE UMA UNIDADE ESCOLAR COM SEIS SALAS DE AULA, VISANDO CUMPRIR O CONVENIO Nº 218/2022, FIRMADO COM A SECRETÁRIA DE ESTADO DA EDUCAÇÃO E DA CIÊNCIA E TECNOLOGIA

DATA BASE (1° LICITAÇÃO) - SINAPI - 06/2017 - Paraíba / DATA BASE (2° LICITAÇÃO) - SINAPI - 01/2026 - ORSE - 12/2025 - Paraíba - Desonerado

MEMÓRIA DE CÁLCULO

ITEM	CÓDIGO	BANCO	DESCRIÇÃO	UNID.	QUANT. (N)	LARG. I (M)	LARG. F (M)	ALT. I (M)	ALT. F (M)	REPETIÇÃO (UNID.)	QUANT.	OBSERVAÇÕES
4.7.3	10989	ORSE	REVESTIMENTO CERÂMICO PARA PISO OU PAREDE, 58 X 58 CM, PEI 4, INCENOR, COR PLUS MADEIRA, BRILHANTE, RETIFICADO, REF.65620 OU SIMILAR, APLICADA C/ ARGAMASSA IND. AC-II, REJUNTE ACRÍLICO, EXCETO REGULARIZAÇÃO DE BASE/EMBOÇO REV 01_01/22	m²							130,42	IGUAL A ÁREA DO PISO
4.7.4	92391	SINAPI	EXECUÇÃO DE PAVIMENTO EM PISO INTERTRAVADO, COM BLOCO PISOGRAMA DE 35 X 15 CM, ESPESSURA 6 CM. AF_10/2022	m²	3,48						3,48	IGUAL A ÁREA DO PISO PISOGRAMA
4.8			INSTALAÇÃO ELETRICA									
4.8.1	13656	ORSE	LUMINÁRIA EM LED 40W SOBREPOR, 120 X 7,2 CM, 6500K BRANCO FRIO, COM DIFUSOR DE PROTEÇÃO	UN						6,00	6,00	
4.8.2	95727	SINAPI	ELETRODUTO RÍGIDO SOLDÁVEL, PVC, DN 25 MM (3/4"), APARENTE - FORNECIMENTO E INSTALAÇÃO. AF_01/2026	M	37,00						37,00	
4.8.3	95740	SINAPI	CURVA 90 GRAUS PARA ELETRODUTO, PVC, SOLDÁVEL, DN 25 MM (3/4''), APARENTE - FORNECIMENTO E INSTALAÇÃO. AF_01/2026	UN						5,00	5,00	
4.8.4	91924	SINAPI	CABO DE COBRE FLEXÍVEL ISOLADO, 1,5 MM², ANTI-CHAMA 450/750 V, PARA CIRCUITOS TERMINAIS - FORNECIMENTO E INSTALAÇÃO. AF_03/2023	M	134,00						134,00	
4.8.5	91953	SINAPI	INTERRUPTOR SIMPLES (1 MÓDULO), 10A/250V, INCLUINDO SUPORTE E PLACA - FORNECIMENTO E INSTALAÇÃO. AF_03/2023	UN						1,00	1,00	

FERNANDO GOMES ARAUJO FILHO:05122480443

Assinado digitalmente por FERNANDO GOMES ARAUJO FILHO:05122480443
DN: C=BR, O=ICP-Brasil, OU=Secretaria da Receita Federal do Brasil - RFB, OU=RFB e-CPF A1, OU=(EM BRANCO), OU=36015084000134, OU=videoconferencia, CN=FERNANDO GOMES ARAUJO FILHO:05122480443
Razão: Eu sou o autor deste documento
Localização: sua localização de assinatura aqui
Data: 2026-04-28 18:07:03
Foxit Reader Versão: 9.7.1


ESTADO DA PARAÍBA
PREFEITURA MUNICIPAL DE POCINHOS

OBRA: CONTRATAÇÃO DE EMPRESA DO RAMO PARA EXECUTAR UMA ÁREA DE VIVÊNCIA EM UMA UNIDADE ESCOLAR COM SEIS SALAS DE AULA, VISANDO CUMPRIR O CONVENIO Nº 218/2022, FIRMADO COM A SECRETÁRIA DE ESTADO DA EDUCAÇÃO E DA CIÊNCIA E TECNOLOGIA

DATA BASE - SINAPI - 01/2026 - ORSE - 12/2025 - Paraíba - Desonerado **BDI 27,50%**


PLANILHA ORÇAMENTÁRIA GLOBAL

ITEM	CODIGO	BANCO	DESCRIÇÃO	UNID	QUANTIDADES	PREÇO UNITÁRIO	PREÇO UNITÁRIO C/ BDI (R$)	PREÇO UNITÁRIO TOTAL C/ BDI (R$)
1.1			SERVIÇOS PRELIMINARES					R$9.246,62
1.1.1	103689	SINAPI	FORNECIMENTO E INSTALAÇÃO DE PLACA DE OBRA COM CHAPA GALVANIZADA E ESTRUTURA DE MADEIRA. AF_03/2022_PS	m²	8,00	R$468,22	R$596.98	R$4.775,84
1.1.2	99059	SINAPI	LOCAÇÃO CONVENCIONAL DE OBRA, UTILIZANDO GABARITO DE TÁBUAS CORRIDAS PONTALETADAS A CADA 2,00M - 2 UTILIZAÇÕES. AF_03/2024	m	44,36	R$79,05	R$100,79	R$4.470,98
1.2			MOVIMENTO DE TERRA					R$3.119,31
1.2.1	93358	SINAPI	ESCAVAÇÃO MANUAL DE VALA. AF_09/2024	m³	8,32	R$87,22	R$111,21	R$925,45
1.2.2	103334	SINAPI	ALVENARIA DE VEDAÇÃO DE BLOCOS CERAMICOS FURADOS NA HORIZONTAL DE 14X9X19 CM (ESPESSURA 14 CM, BLOCO DEITADO) E ARGAMASSA DE ASSENTAMENTO COM PREPARO EM BETONEIRA. AF_12/2021	m²	45,02	R$142,75	R$182,01	R$8.194,46
1.3			FUNDAÇÃO					R$1.546,21
1.3.1	94968	SINAPI	CONCRETO MAGRO PARA LASTRO, TRAÇO 1:4,5:4,5 (EM MASSA SECA DE CIMENTO/ AREIA MÉDIA/ BRITA 1) - PREPARO MECÂNICO COM BETONEIRA 600 L. AF_05/2021	m³	0.63	R$423,52	R$539.99	R$341,45
1.3.2	7369	ORSE	CONCRETO ARMADO FCK=30,0MPA, USINADO, BOMBEADO, ADENSADO E LANÇADO, PARA USO GERAL, COM FORMAS PLANAS EM COMPENSADO RESINADO 12MM (05 USOS)	M³	0,38	R$2.476,18	R$3.157,13	R$1.204,76

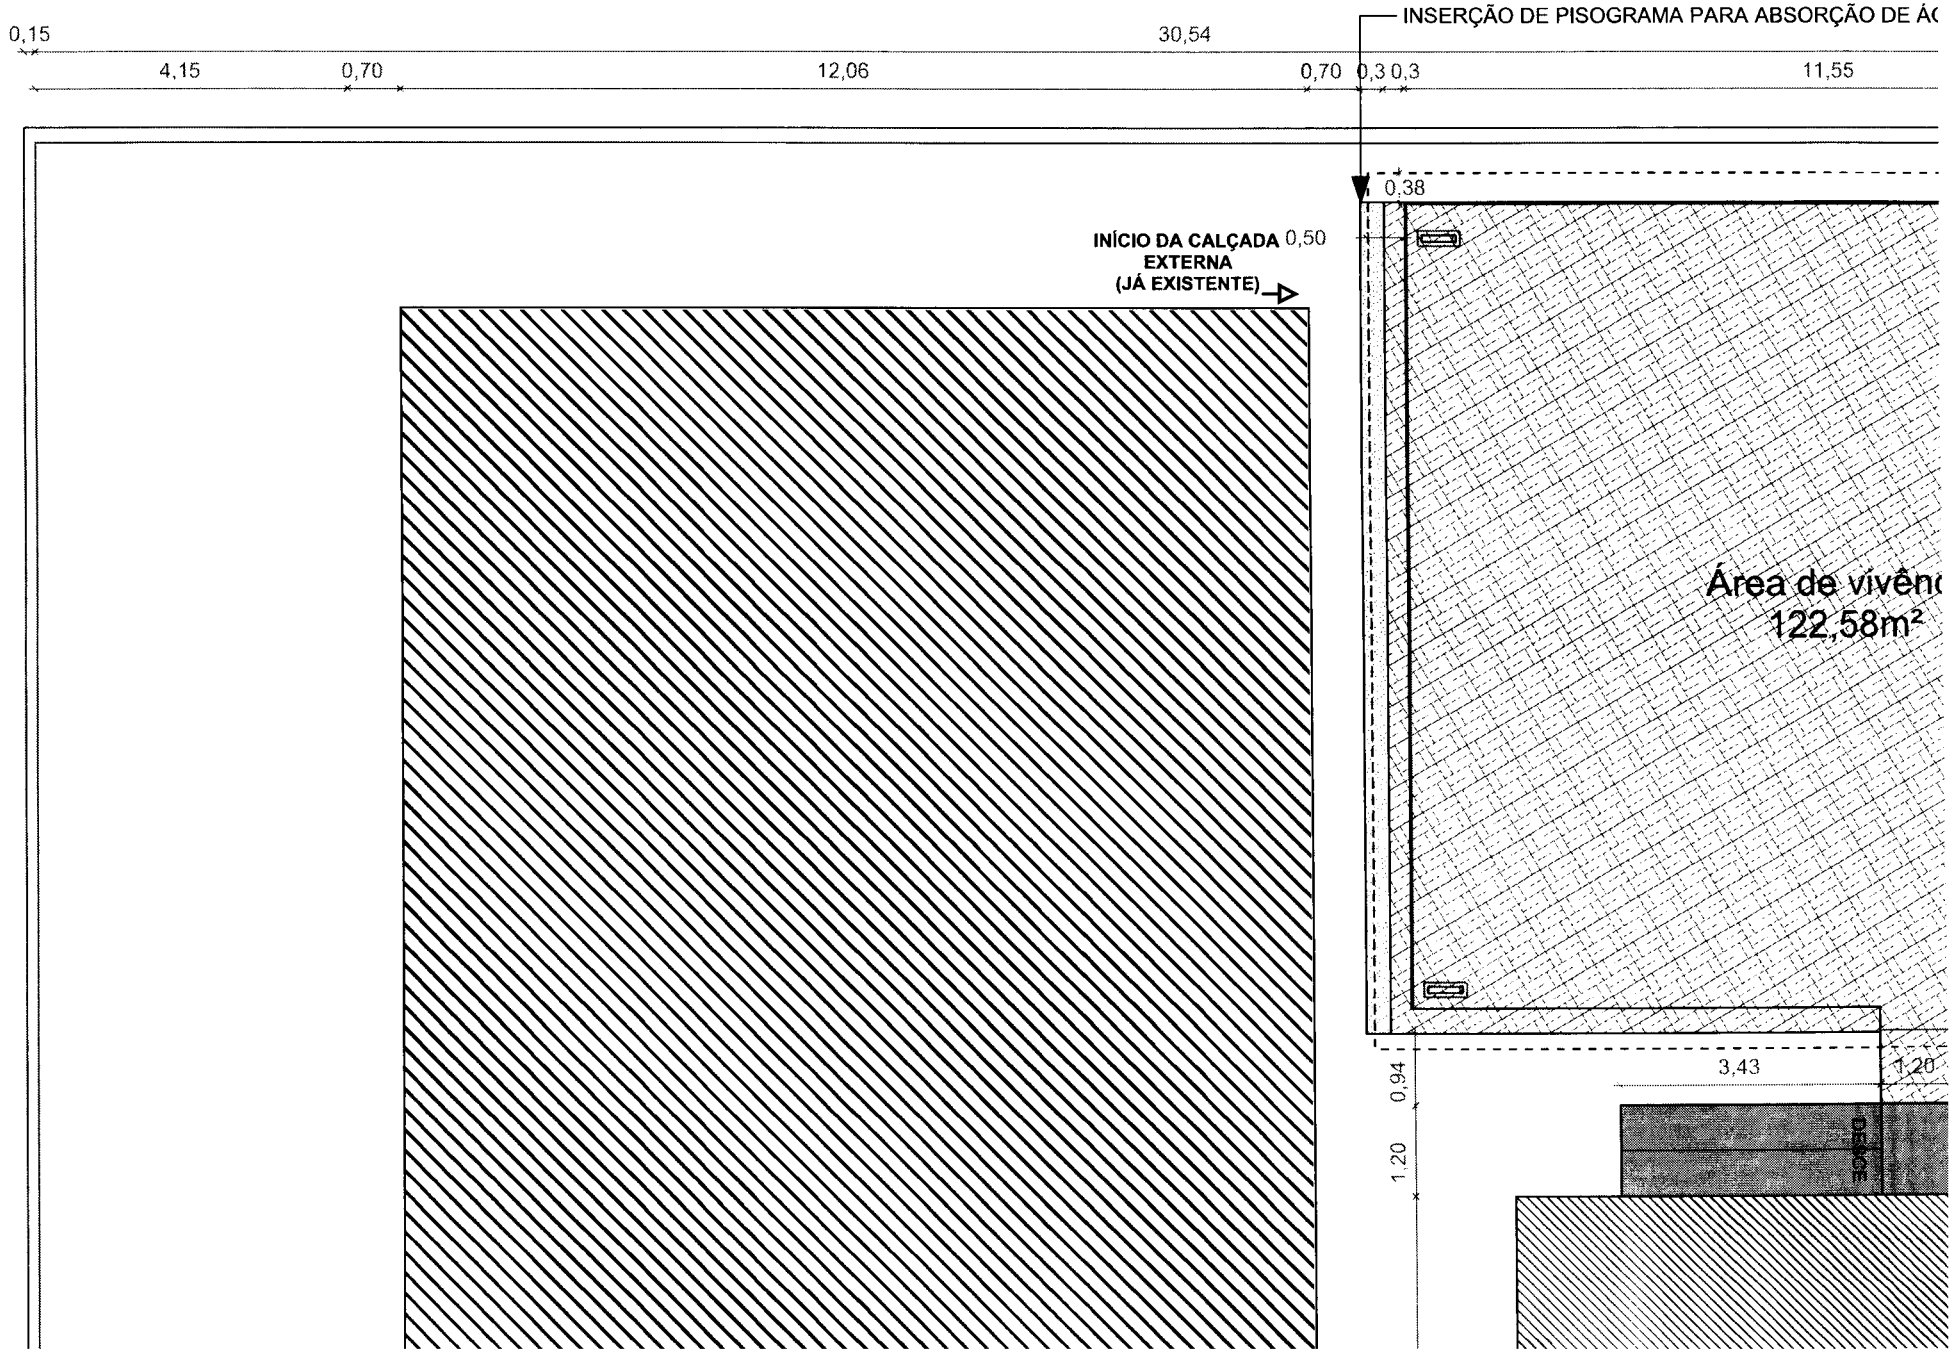
INSERÇÃO DE PISOGRAMA PARA ABSORÇÃO DE ÁC
0,15
4,15
0,70
12,06
30,54
0,70
0,3
0,3
11,55
0,38
INÍCIO DA CALÇADA EXTERNA (JÁ EXISTENTE)
0,50
Área de vivên
122,58m²
3,43
1,20
0,94
1,20
DECK

CORTE AA

ESCALA 1:50

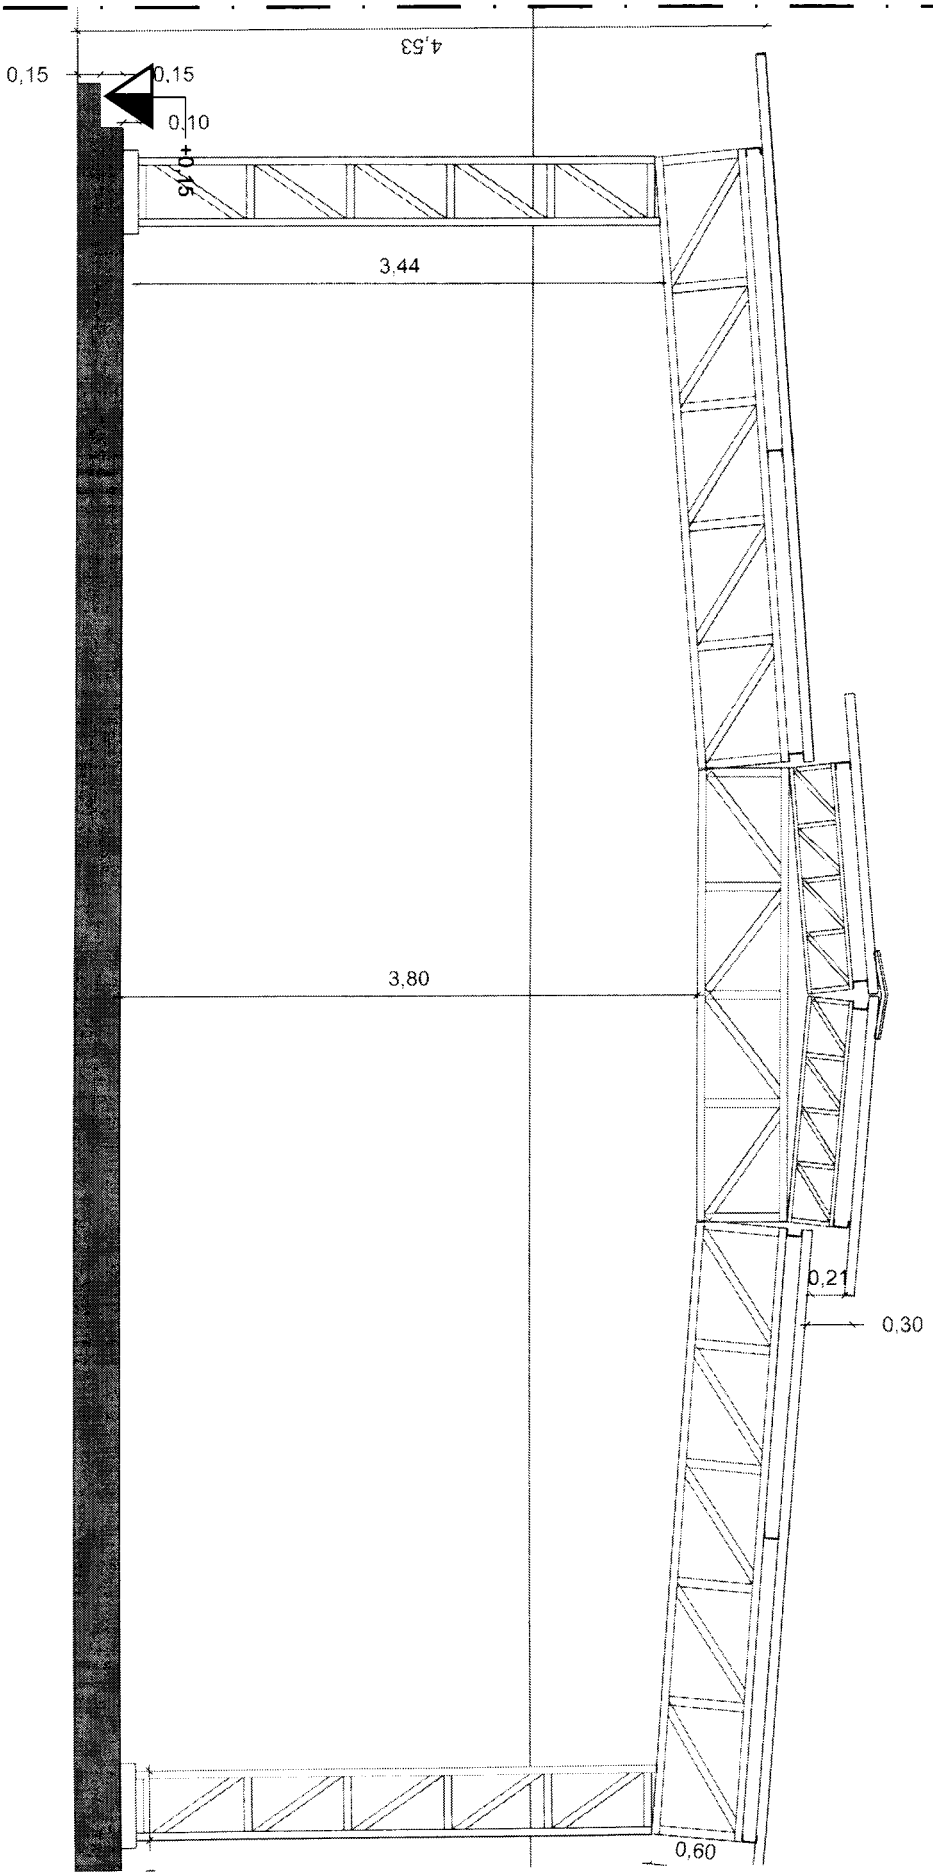

ESTADO DA PARAÍBA
PREFEITURA MUNICIPAL DE POCINHOS
GABINETE DO SECRETÁRIO

PROJETO BÁSICO - APROVAÇÃO

OBJETO: CONTRATAÇÃO DE EMPRESA DO RAMO DA CONSTRUÇÃO CIVIL PARA EXECUTAR OBRAS DE CONSTRUÇÃO DE UMA ÁREA DE VIVÊNCIA EM UMA UNIDADE ESCOLAR COM SEIS SALAS DE AULA, VISANDO CUMPRIR O CONVÊNIO N.° 0218/2022 - PROCESSO ADMINISTRATIVO SEE-PRC-2026/16453, FIRMADO ENTRE A SECRETARIA DE ESTADO DA EDUCAÇÃO E O MUNICÍPIO DE POCINHOS.

1.0.DO PROJETO BÁSICO
1.1.O referido Projeto Básico tem por objetivo especificar em linhas gerais a correspondente obra, permitindo intensificar procedimentos adequados voltados à realização, acompanhamento e controle da despesa, e é motivado: Pela necessidade da devida efetivação de obra para suprir demanda específica - OBRAS DE CONSTRUÇÃO DE UMA ÁREA DE VIVÊNCIA EM UMA UNIDADE ESCOLAR COM SEIS SALAS DE AULA, VISANDO CUMPRIR O CONVÊNIO N.° 0218/2022 -, considerada oportuna e imprescindível, bem como relevante medida de interesse público; e ainda, pela necessidade de desenvolvimento de ações continuadas para a promoção de atividades pertinentes, visando à maximização dos recursos em relação aos objetivos programados, observadas as diretrizes e metas definidas nas ferramentas de planejamento aprovadas.

2.0.DA APROVAÇÃO
2.1.Fica o Projeto Básico em tela aprovado nos termos como se apresenta.

Projeto Básico aprovado - Art. 6°, XXV, da Lei 14.133/21:

"Art. 6° Para os fins desta Lei, considera-se:"
...
"XXV - projeto básico: conjunto de elementos necessários e suficientes, com nível de precisão adequado para definir e dimensionar a obra ou o serviço, ou o complexo de obras ou de serviços objeto da licitação, elaborado com base nas indicações dos estudos técnicos preliminares, que assegure a viabilidade técnica e o adequado tratamento do impacto ambiental do empreendimento e que possibilite a avaliação do custo da obra e a definição dos métodos e do prazo de execução, devendo conter os seguintes elementos:"

A elaboração do projeto básico, a partir dos estudos técnicos preliminares, deve conter os elementos necessários e suficientes, com nível de precisão adequado, para caracterizar o objeto da licitação.

Pocinhos - PB, 09 de Julho de 2026.

AFONSO HENRIQUE PATRÍCIO ALVES
Secretário