
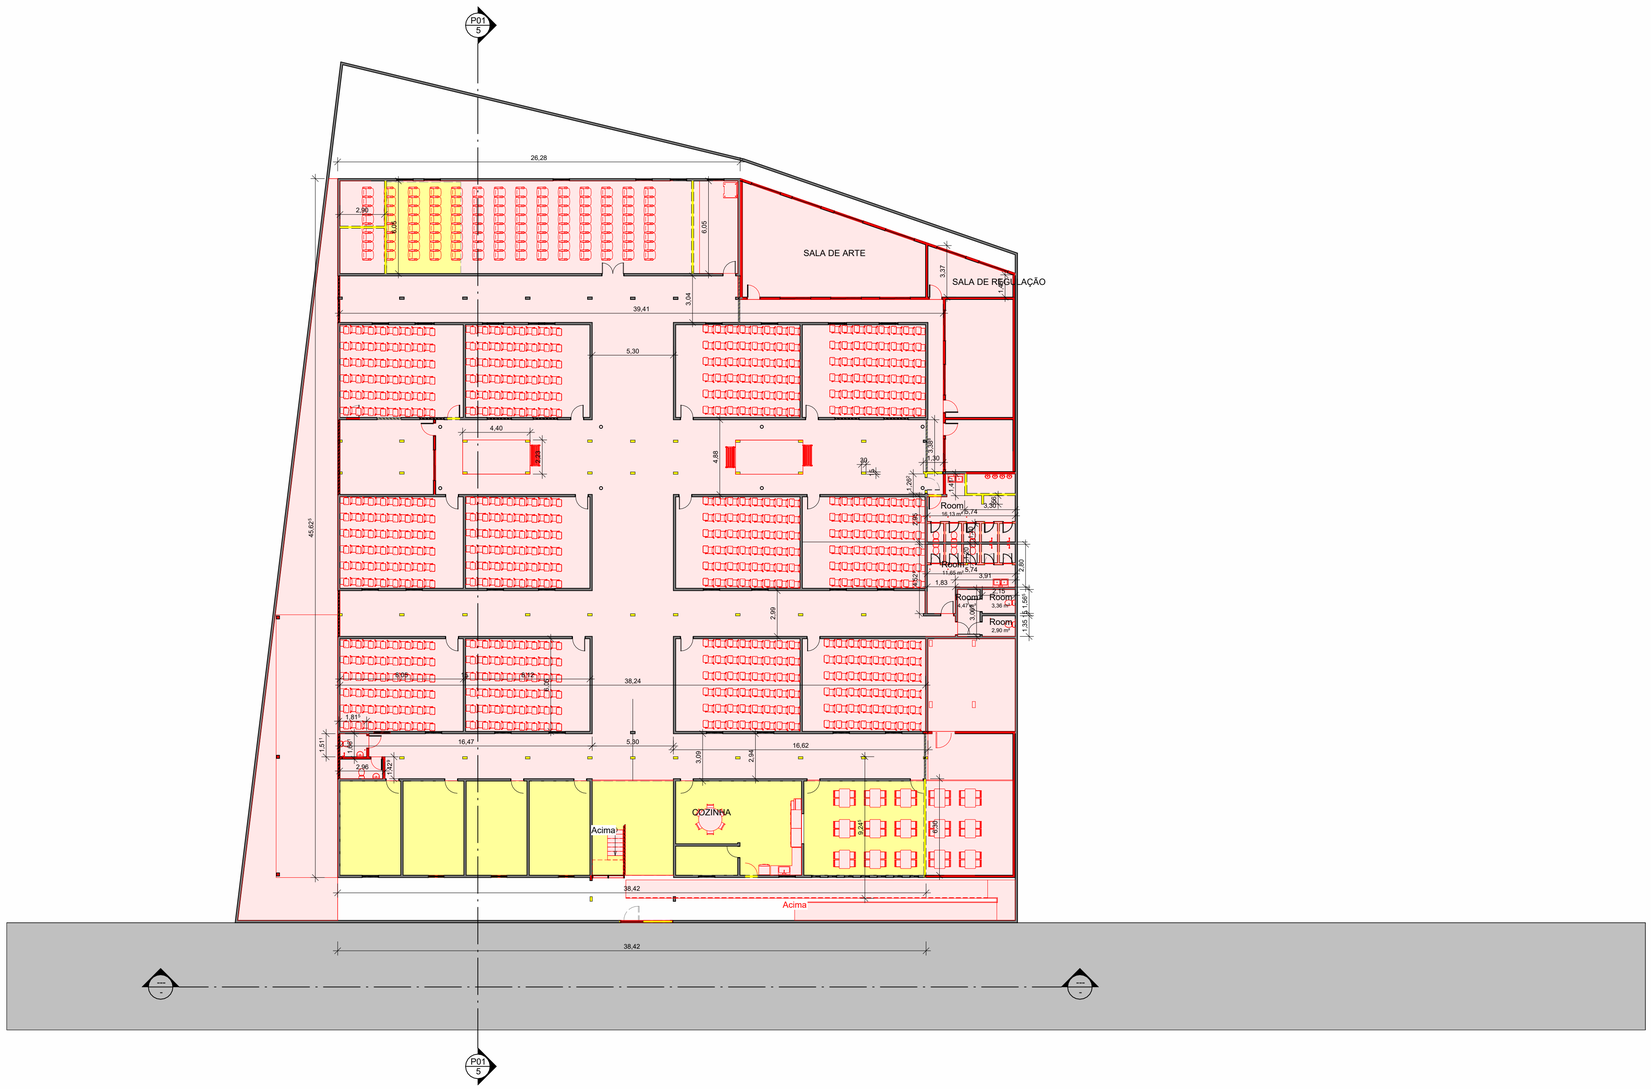


4 TÉRREO-REFORMA
ESCALA 1 : 200

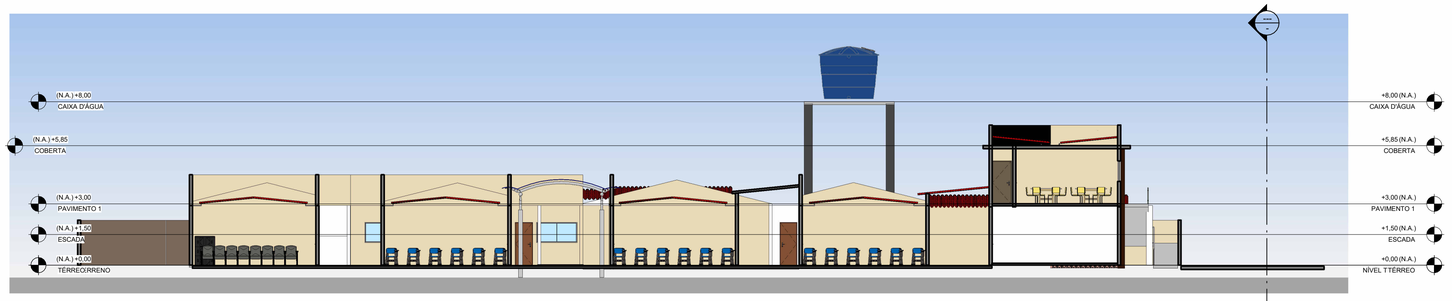

5 Section 4
ESCALA 1 : 150

RAISSA KARLA FERREIRA DA SILVA CREA 161881216-5 ENGENHEIRA CIVIL

Assinado de forma digital por RAISSA KARLA FERREIRA DA SILVA CREA 161881216-5 ENGENHEIRA CIVIL
Dados: 2026.10.08 13:32:17 -03'00'

PROJETO ARQUITETÔNICO

Proprietário	PREFEITURA MUNCIPAL DE ARE
Local	Escola Abel, Mata Limpa
Data	02/2026
Projeto	RAISSA LIMA
Prancha	01/02
Escala	Indicada