



1 CORTE B
ESCALA 1 : 100

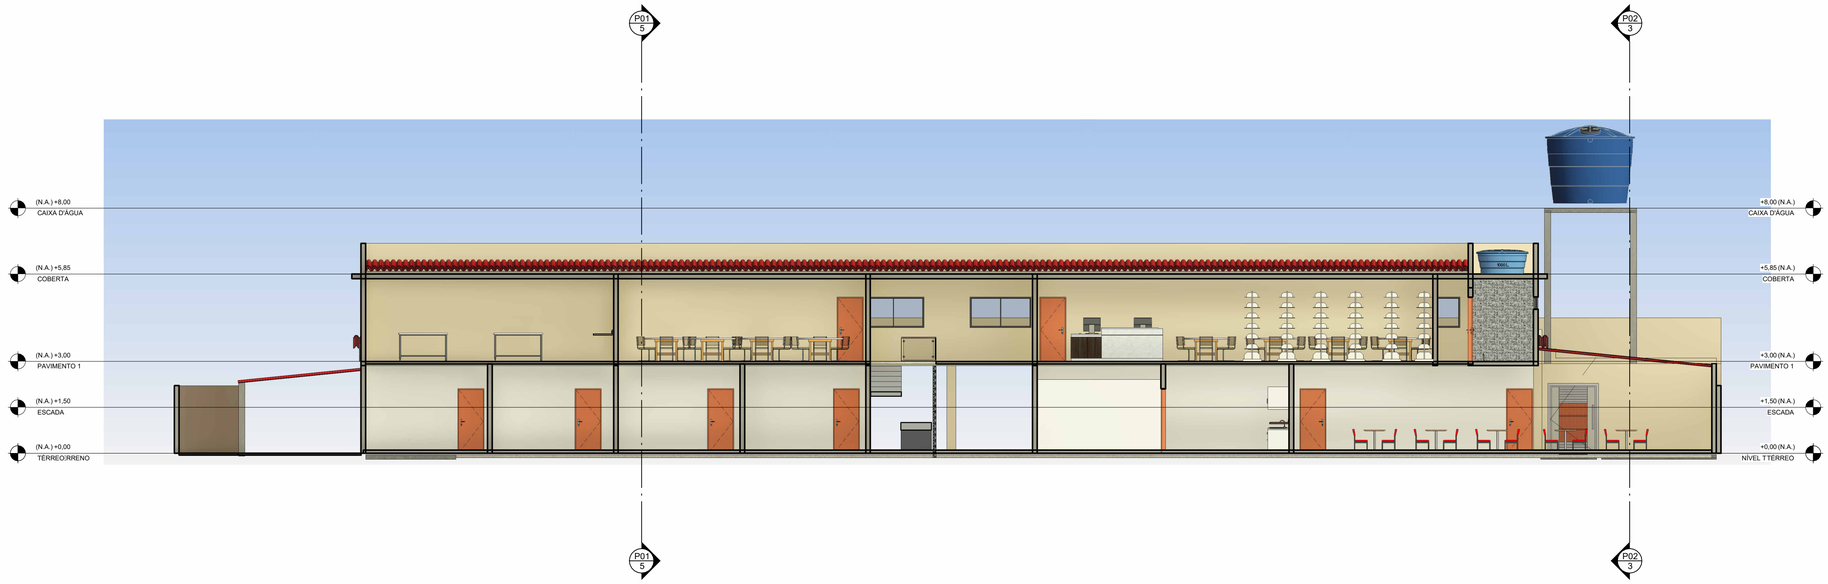

2 Section 0
ESCALA 1 : 100

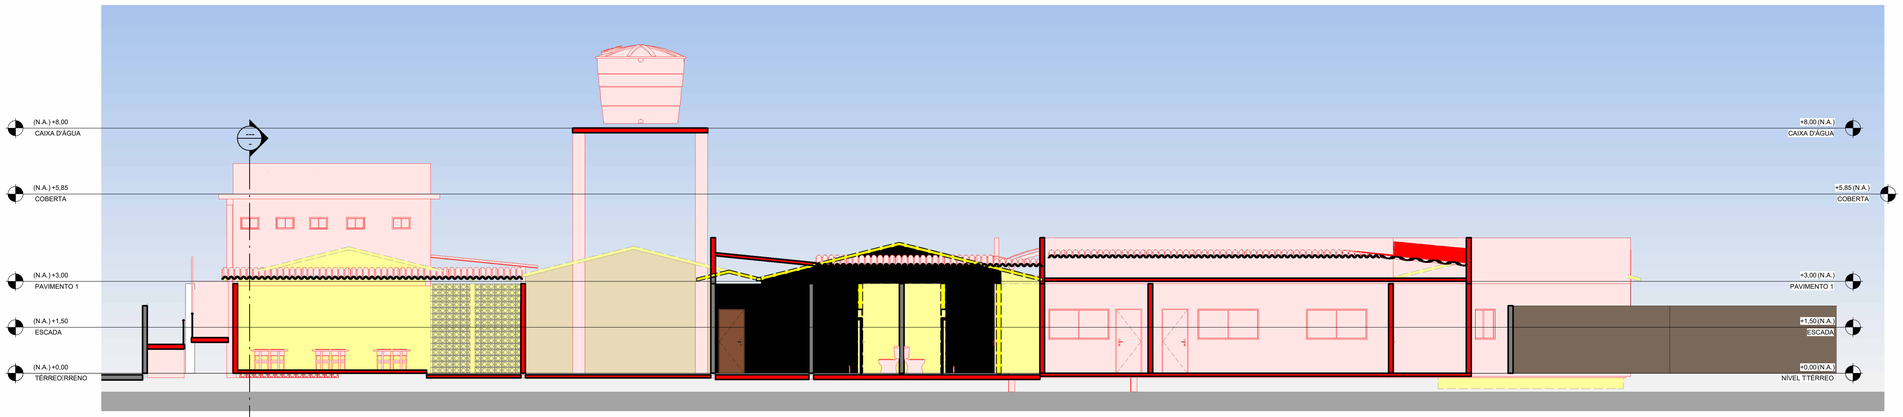

3 Section 2
ESCALA 1 : 100

RAISSA KARLA FERREIRA DA SILVA CREA 161881216-5 ENGENHEIRA CIVIL

Assinado de forma digital por RAISSA KARLA FERREIRA DA SILVA CREA 161881216-5 ENGENHEIRA CIVIL
Dados: 2026.10.08 13:32:51 -03'00'

CORTES E FACHADAS

Proprietário	PREFEITURA MUNCIPAL DE ARE
Local	Escola Abel, Mata Limpa
Data	02/2026
Projeto	RAISSA LIMA
Prancha	
Escala	Indicada