

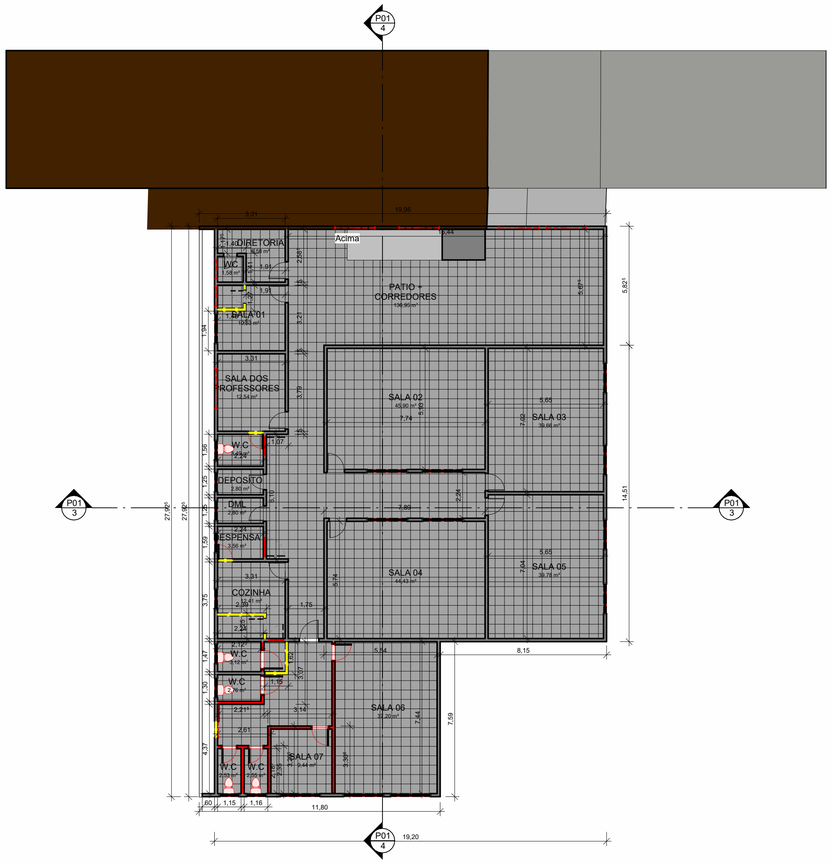



2 TÉRREO-REFORMA
ESCALA 1 : 150

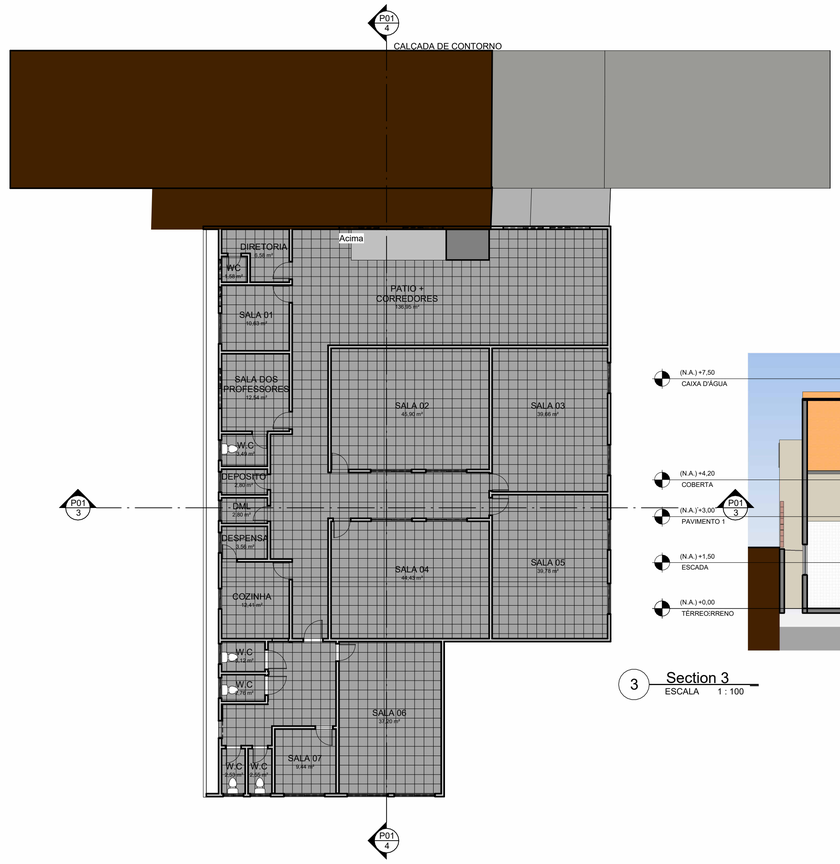


1 TÉRREO-PROPOSTA
ESCALA 1 : 150

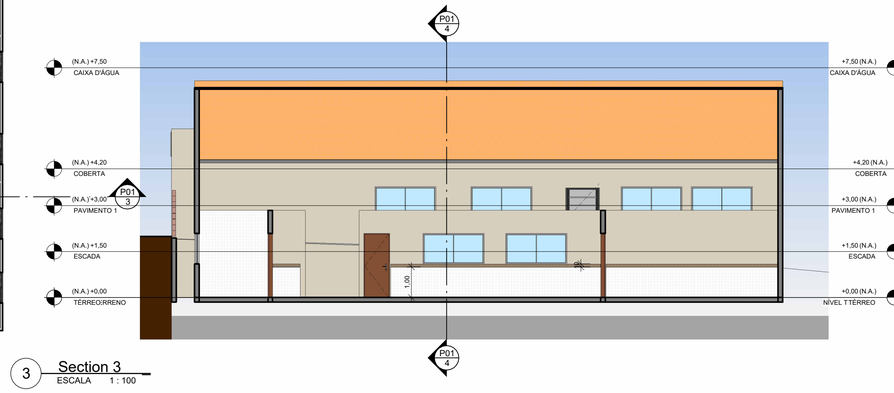

3 Section 3
ESCALA 1 : 100

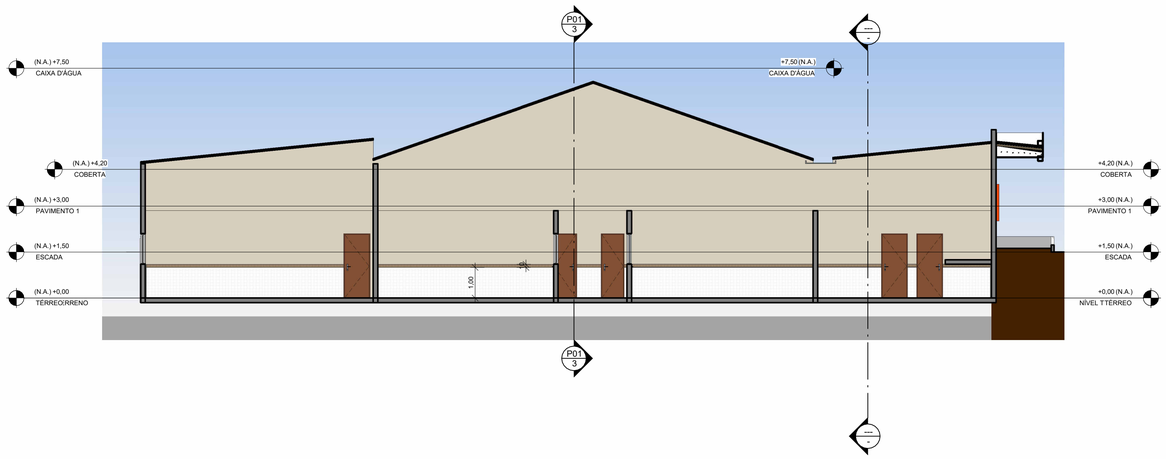

4 Section 4
ESCALA 1 : 100

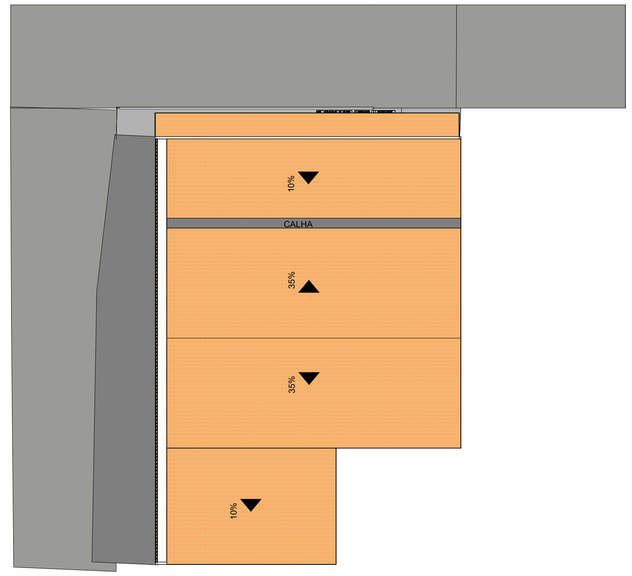

5 COBERTA 1
ESCALA 1 : 200

PROJETO ARQUITETÔNICO

Proprietário	PREFEITURA MUNCIPAL DE ARE
Local	ESCOLA JOSÉ RODRIGUES, BAIRRO FREI DAMIÃO
Data	03/2026
Projeto	RAISSA LIMA
Prancha	01/01
Escala	Indicada

RAISSA KARLA FERREIRA DA SILVA CREA 161881216-5 ENGENHEIRA CIVIL
Assinado de forma digital por RAISSA KARLA FERREIRA DA SILVA CREA 161881216-5 ENGENHEIRA CIVIL
Dados: 2026.03.10 04:49:44 -03'00'