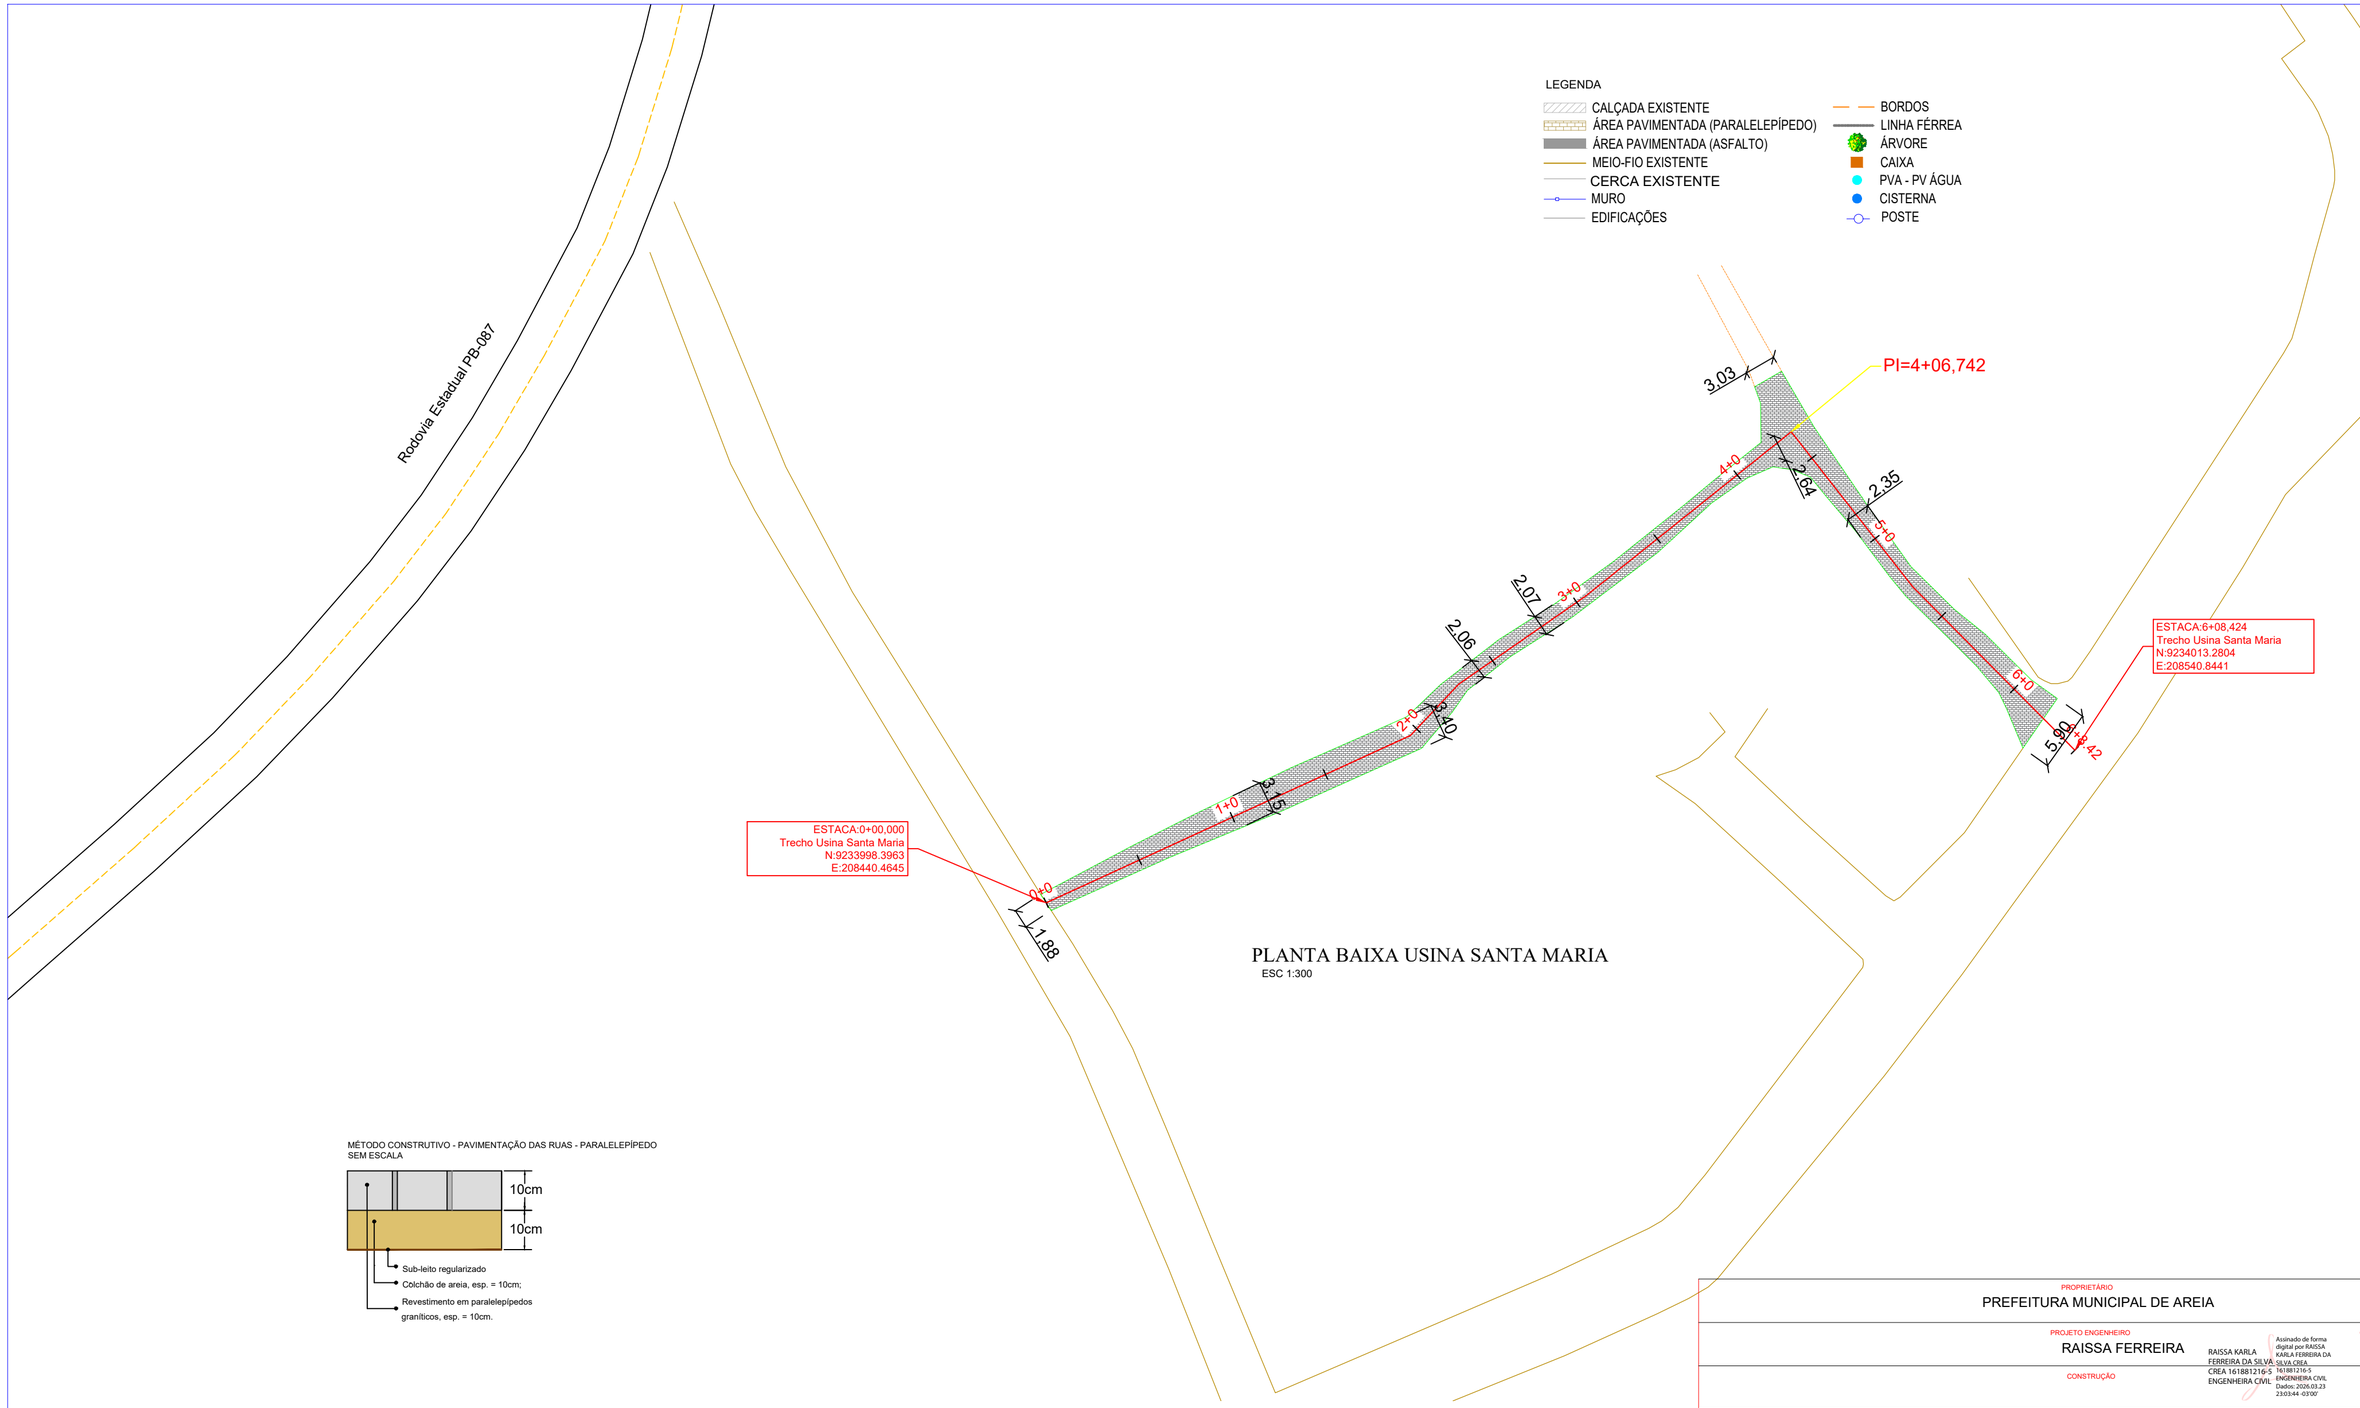

PLANTA BAIXA USINA SANTA MARIA

ESC 1:300

MÉTODO CONSTRUTIVO - PAVIMENTAÇÃO DAS RUAS - PARALELEPÍPEDO
SEM ESCALA

PAVIMENTAÇÃO EM PARALELEPÍPEDO

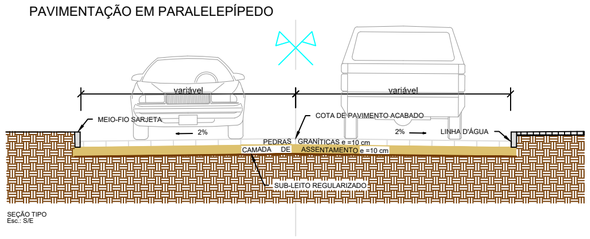

SEÇÃO TIPO
Esc.: S/E

MEIO-FIO DE TRAVAMENTO

S/ESCALA

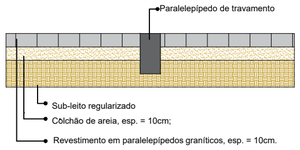

MEIO-FIO PRÉ-MOLDADO

S/ESCALA

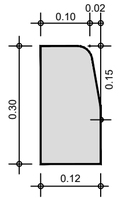

LEGENDA

MEIO-FIO DE TRAVAMENTO
ÁREA À PAVIMENTAR (PARALELEPÍPEDO)
ÁREA EXISTENTE (PARALELEPÍPEDO)
MEIO-FIO PROJETADO

PROPRIETÁRIO

PREFEITURA MUNICIPAL DE AREIA

PROJETO ENGENHEIRO

RAISSA FERREIRA

CREA / PB 161881216-5

RAISSA KARLA FERREIRA DA SILVA
CREA 161881216-5
ENGENHEIRA CIVIL

Assinado de forma digital por RAISSA KARLA FERREIRA DA SILVA:CREA 161881216-5 ENGENHEIRA CIVIL Dados: 2026.03.23 23:03:44 -03'00'

CONSTRUÇÃO

DISTRITO	SETOR	QUADRA	FACE	LOTE	UNIDADE

PROJETO: PAVIMENTAÇÃO EM PARALELEPÍPEDO

LOCAL: USINA SANTA MARIA, AREIA - PB

PROPRIETÁRIO: PREFEITURA MUNICIPAL DE AREIA

	DATA	RESPONSÁVEL
DESENHO	MAIO/2024	RAISSA FERREIRA
CÓPIA		
VISTO		

NO DESENHO: PLANTA BAIXA DE PAVIMENTAÇÃO

ÁREA DO TERRENO	350,00m²
ÁREA CONSTRUÍDA	350,00m²
ÁREA PROJ. EDIFICAÇÃO	
TAXA DE OCUPAÇÃO	
INDICE DE APROVEITAMENTO	
ÁREA PERMEÁVEL	

01 / 01