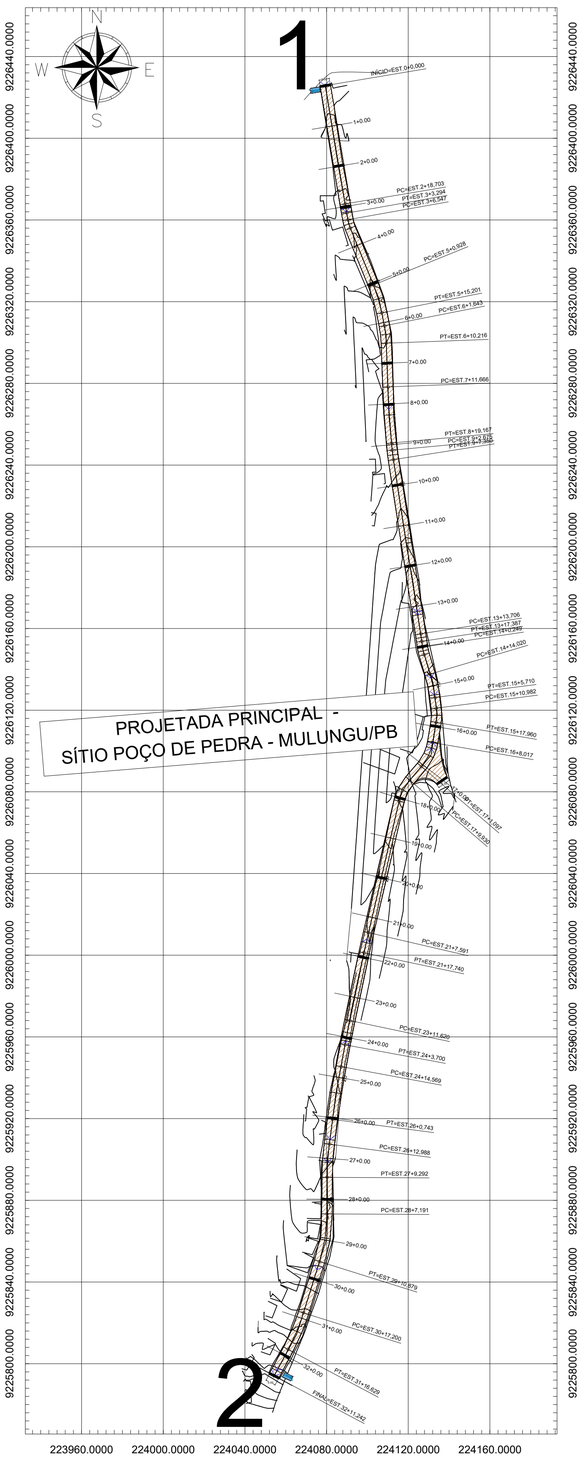

Planimetria
Escala ——— 1:1500

LEGENDA
- Trecho a ser Pavimentado
- Fluxo das Águas Pluviais
- Cinturão

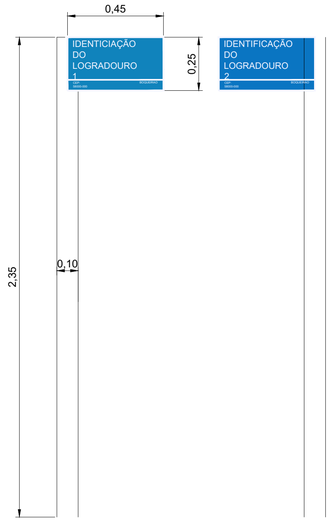

Detalhe da Sinalização Vertical
Escala ——— S/E

Seção Transversal Tipo
Escala ——— 1:10

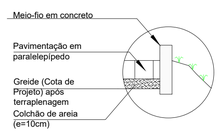

Detalhe 02
Escala ——— 1:25

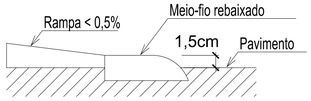

Detalhe Meio fio
Escala ——— S/E

Planta Situação
Escala - 1:6000

TABELA DE COORDENADAS			
PONTO No,	DESCRIÇÃO	LATITUDE	LONGITUDE
1	INÍCIO - PROJETADA PRINCIPAL - SÍTIO POÇO DE PEDRA	S007° 01' 10.49"	W035° 30' 17.78"
2	FIM - PROJETADA PRINCIPAL - SÍTIO POÇO DE PEDRA	S007° 01' 31.03"	W035° 30' 18.70"

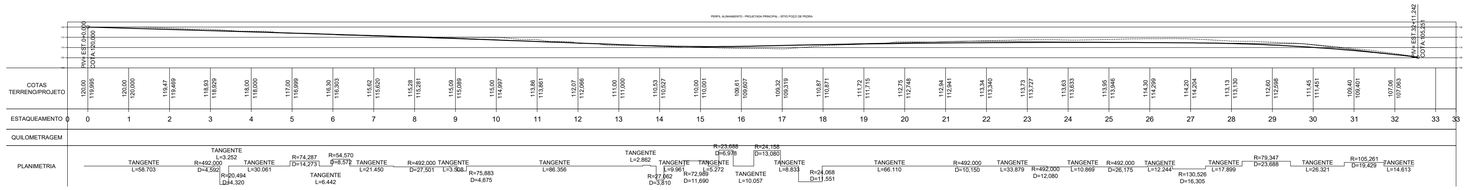

Perfil Longitudinal
Escala Horizontal ——— 1:1500
Escala Vertical ——— 1:100

LEGENDA
- Greide do Pavimento
- Terreno Natural

PROPRIETÁRIO: PREFEITURA MUNICIPAL DE MULUNGU

LINCOLN CARTAXO DE LIRA JUNIOR:06897861405

Assinado de forma digital por LINCOLN CARTAXO DE LIRA JUNIOR:06897861405
Dados: 2026.07.21 17:07:05 -03'00'

PROJETO: LINCOLN CARTAXO DE LIRA JÚNIOR CREA 160.814.689-8

CONSTRUÇÃO:

FOLHA
02-03

PROJETO: IMPLANTAÇÃO DE PAVIMENTAÇÃO NA ZONA RURAL
CONCEDENTE: MINISTÉRIO DO DESENVOLVIMENTO REGIONAL
CONVENENTE: MUNICÍPIO DE MULUNGU-PB
LOCALIDADE: SÍTIO POÇO DE PEDRA - MULUNGU/PB

	DATA	RESPONSÁVEL	RUBRICA	DADOS
DESENHO	07/2026	LINCOLN CARTAXO		
CÓPIA				
VISTO				

ESCALAS
Indicado

DESENHOS
PROJETADA PRINCIPAL
Planimetria
Seção Transversal Tipo - Perfil Longitudinal - Detalhe 02 - Detalhe Sinalização Vertical - Meio Fio

CONVÊNIO
973/2026

REVISÃO
0

ARQUIVO
DE - PAV MULUNGU - SÍTIO POÇO

Aprovações: