



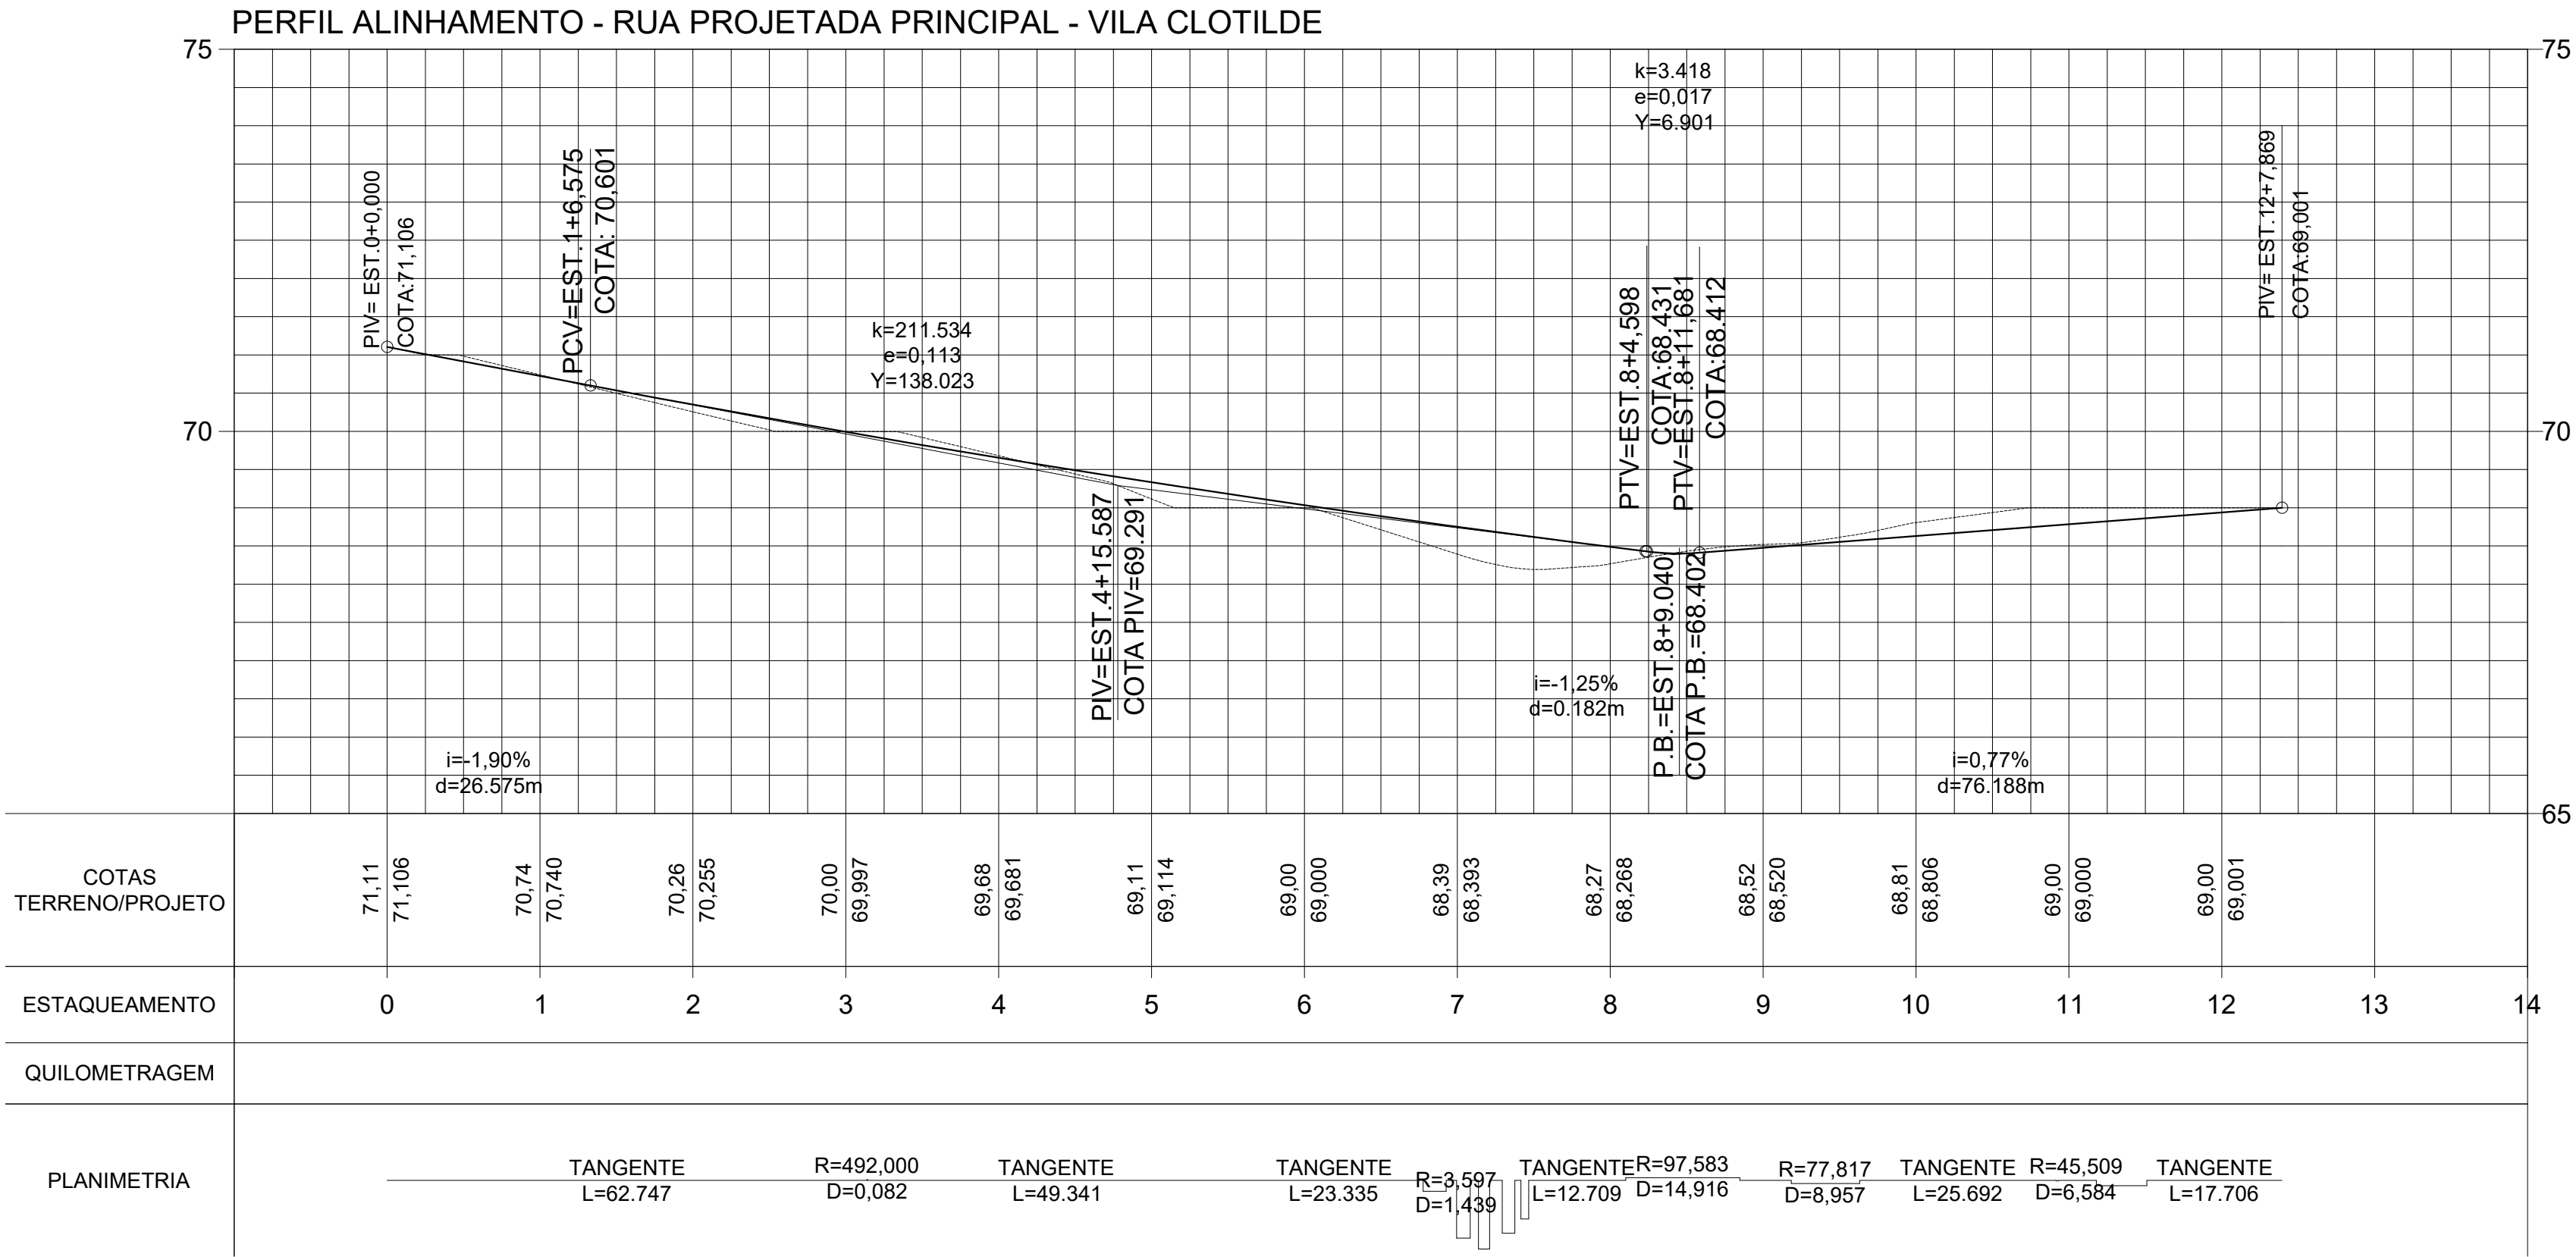

Perfil Longitudinal
Escala Horizontal — 1:750
Escala Vertical — 1:100

LEGENDA
— Greide do Pavimento
- - - Terreno Natural

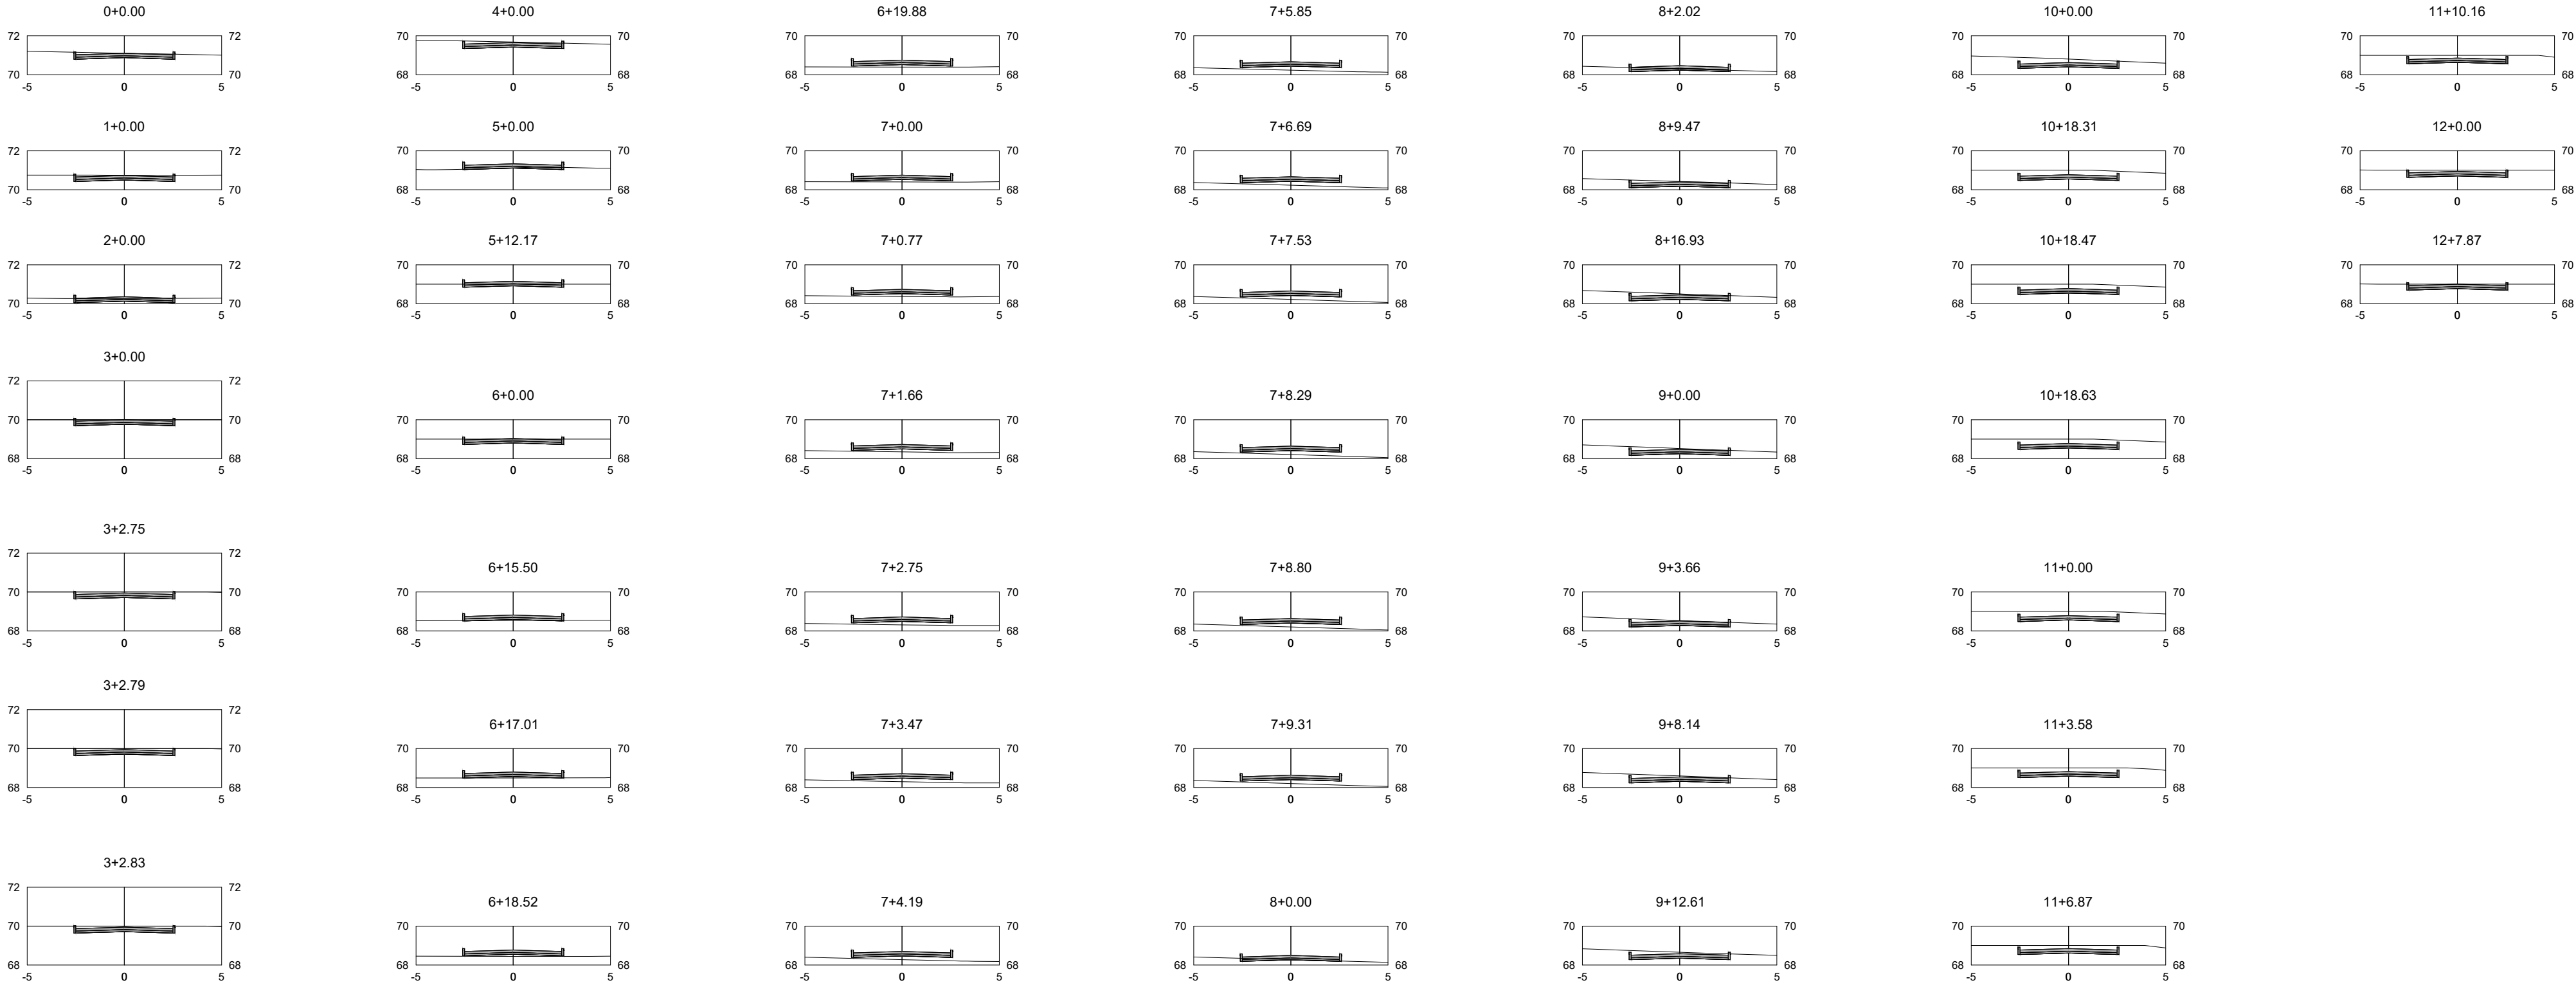

Perfis Transversais
Escala — 1:250



Planta Situação
Escala - 1:4500

TABELA DE COORDENADAS			
PONTO No.	DESCRIÇÃO	LATITUDE	LONGITUDE
1	INÍCIO - PROJETADA PRINCIPAL - VILA CLOTILDE	S006° 56' 55.08"	W035° 25' 15.98"
2	FIM - PROJETADA PRINCIPAL - VILA CLOTILDE	S006° 56' 54.43"	W035° 25' 09.87"

PROPRIETÁRIO: PREFEITURA MUNICIPAL DE MULUNGU

PROJETO: LINCOLN CARTAXO DE LIRA JÚNIOR CREA 160.814.689-8

CONSTRUÇÃO:

FOLHA	PROJETO:	IMPLANTAÇÃO DE PAVIMENTAÇÃO NA ZONA RURAL	
	CONCEDENTE:	MINISTÉRIO DO DESENVOLVIMENTO REGIONAL	
	CONVENENTE:	MUNICÍPIO DE MULUNGU-PB	
	LOCALIDADE:	VILA CLOTILDE - MULUNGU/PB	

	DATA	RESPONSÁVEL	RUBRICA	DADOS
DESENHO	07/2026	LINCOLN CARTAXO		
CÓPIA				
VISTO				

ESCALAS	DESENHOS	CONVÊNIO
Indicado	PROJETADA PRINCIPAL	971/2026
	Perfil Longitudinal - Perfis Transversais	REVISÃO
		0
		ARQUIVO
		DE - PAV MULUNGU - S

Aprovações:

