

FIG. 01 – TERRENO NATURAL

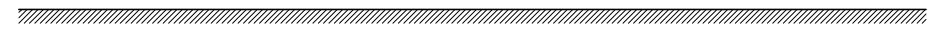


FIG. 02 – REGULARIZAÇÃO GREIDE

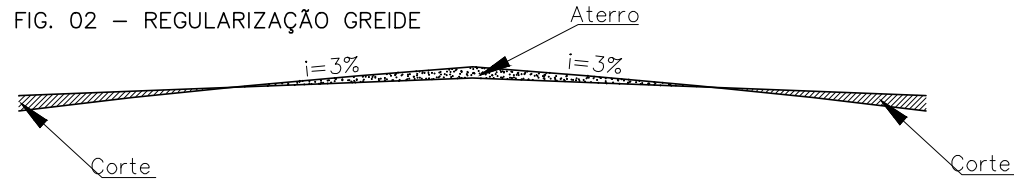


FIG. 03 – IMPLANTAÇÃO MEIO FIO E COLCHÃO DE AREIA


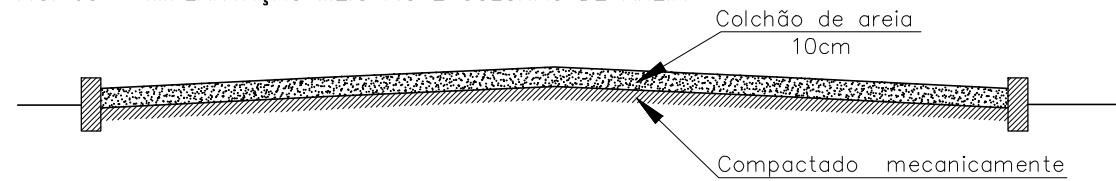
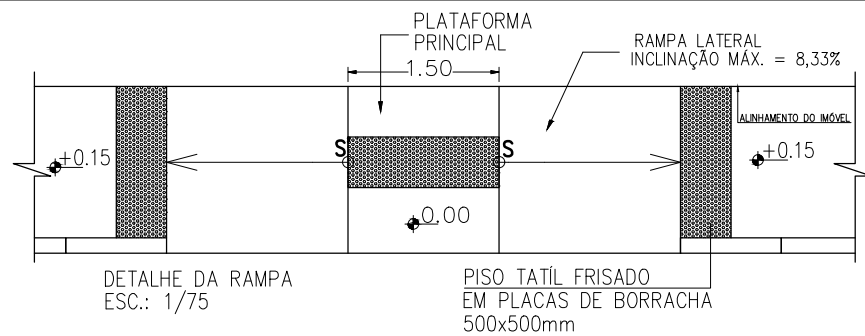
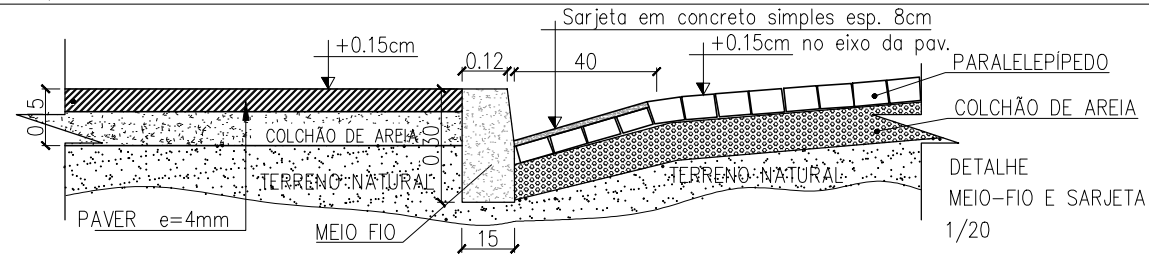




FIG. 04 – PAVIMENTAÇÃO SEÇÃO TIPO

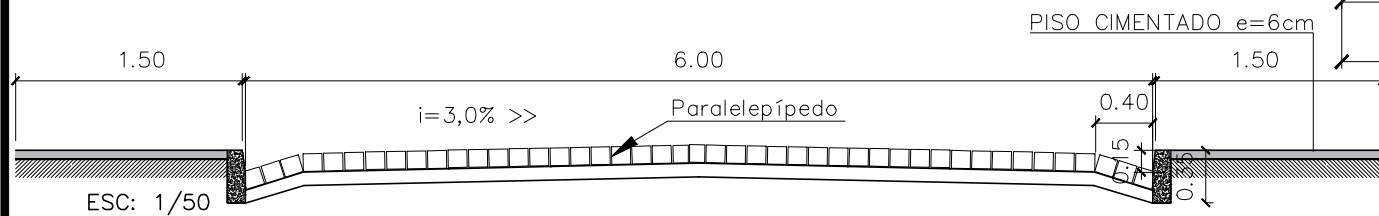

QUADRO RESUMO DE PLACAS

| PLACA | NÚMERO | DIMENSÃO (cm) | QUANT. |
|-------|--------|---------------|--------|
| | R1 | Ø=40cm | 06 |
| | A32a | L=40cm | 08 |

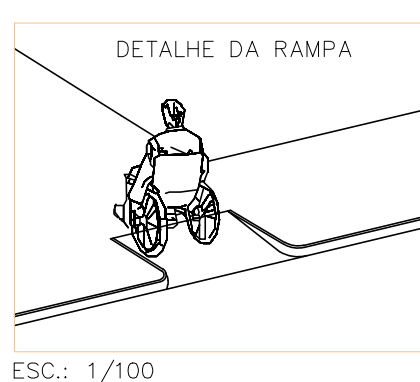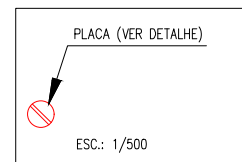SEM ESCALA



A-32a

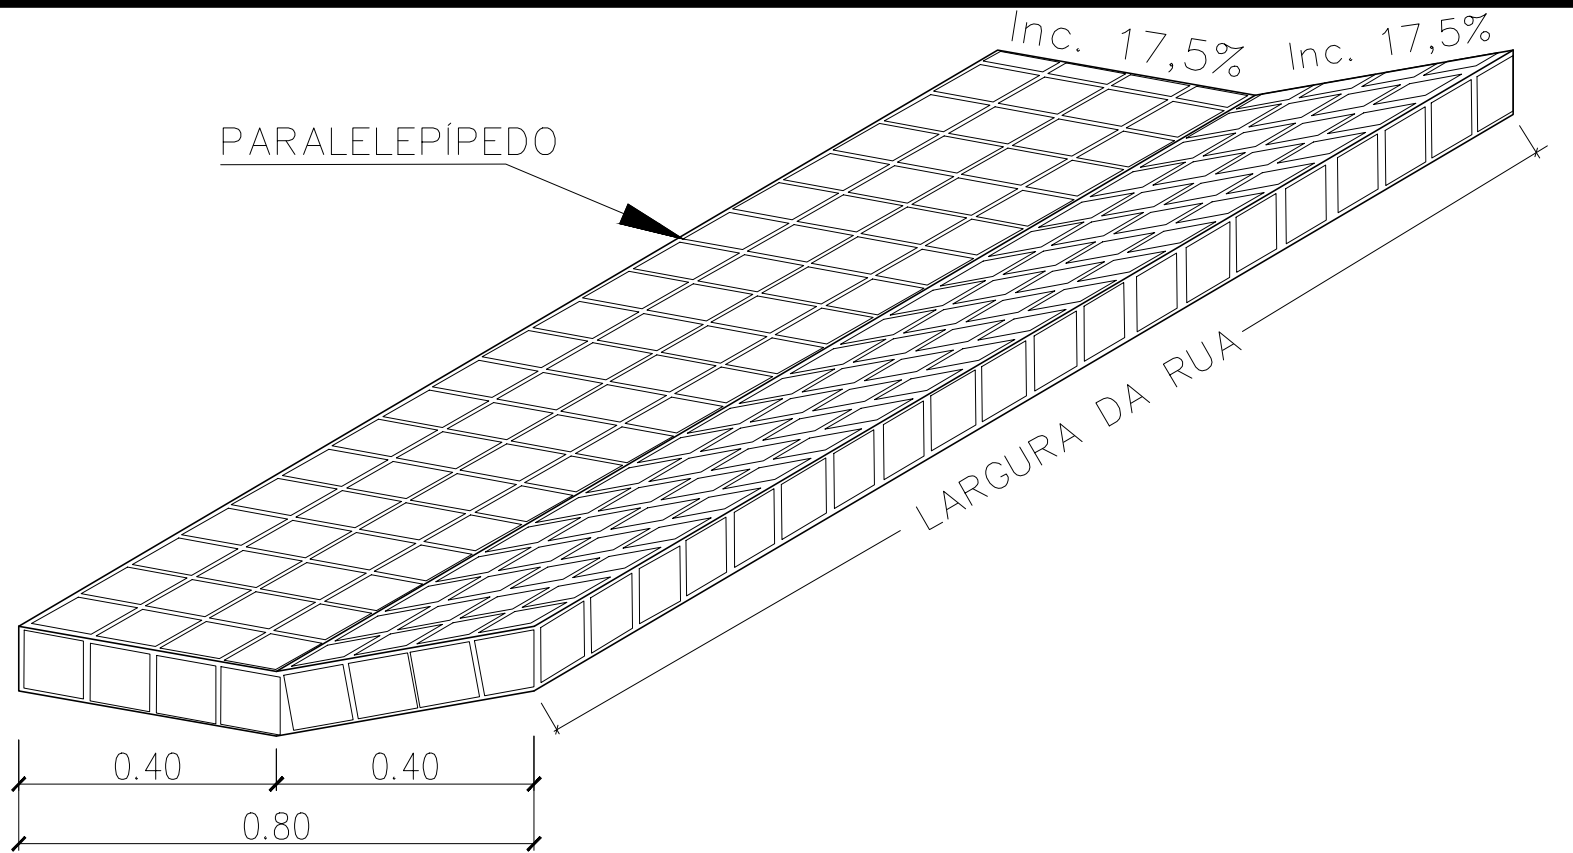


R-1



SEM ESCALA

PARALELEPÍPEDO



obra:

PAVIMENTAÇÃO DE VIAS PÚBLICAS EM PARALELEPÍPEDO

local:

Flores do Piauí

proprietário(a):

Prefeitura Municipal de Flores do Piauí



GOVERNO DO ESTADO DO PIAUÍ

AGÊNCIA DE DESENVOLVIMENTO HABITACIONAL DO PIAUÍ



projeto:

engº civil:

Edson Gomes Neto - CREA: 1921989874

Edson Gomes Neto
Coordenador de Obras - ADH-PI
Matr.: 427183-1
Engenheiro Civil - CREA 1921989874

escalas:

Indicadas

desenhista: Ozias A. martins

composição:
PROJETO:
- DETALHES

data: Abril / 2026

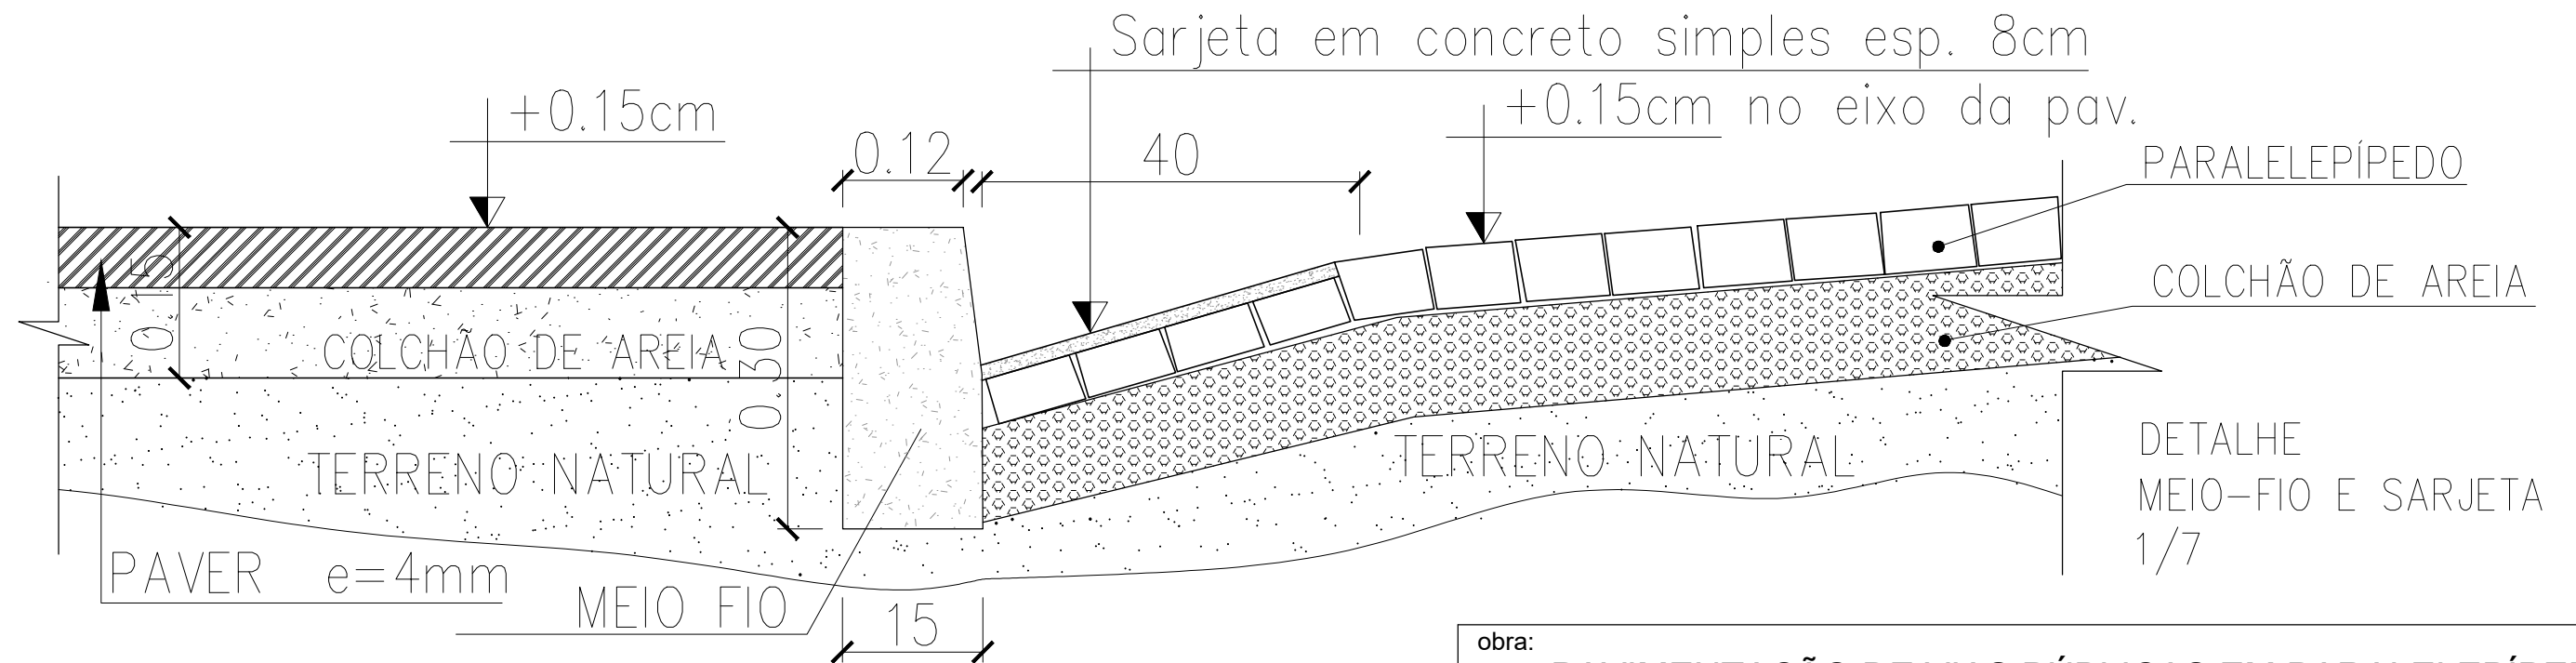
legenda / convenções:

prancha:

02 / 02

formato:


A3



obra: PAVIMENTAÇÃO DE VIAS PÚBLICAS EM PARALELEPÍPEDO

local: Flores do Piauí

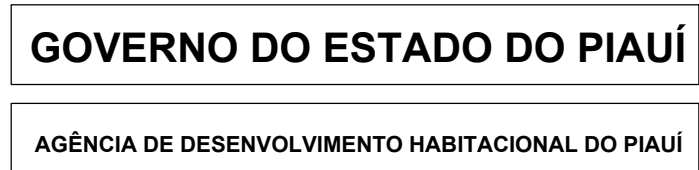proprietário(a): Prefeitura Municipal de Flores do Piauí



projeto:

engº civil: Edson Gomes Neto - CREA: 1921989874

Edson Gomes Neto
Especializador de Obras - ADH-PI
Matr.: 427183-1
Engenheiro Civil - CREA 1921989874

| | | |
|-------------------|---------------------------------|-----------------------|
| escalas: Indicada | desenhista: Ozias A. martins | data: Abril / 2026 |
| prancha: 02 / 03 | composição: PROJETO: - DETALHES | legenda / convenções: |
| formato: A3 | | |

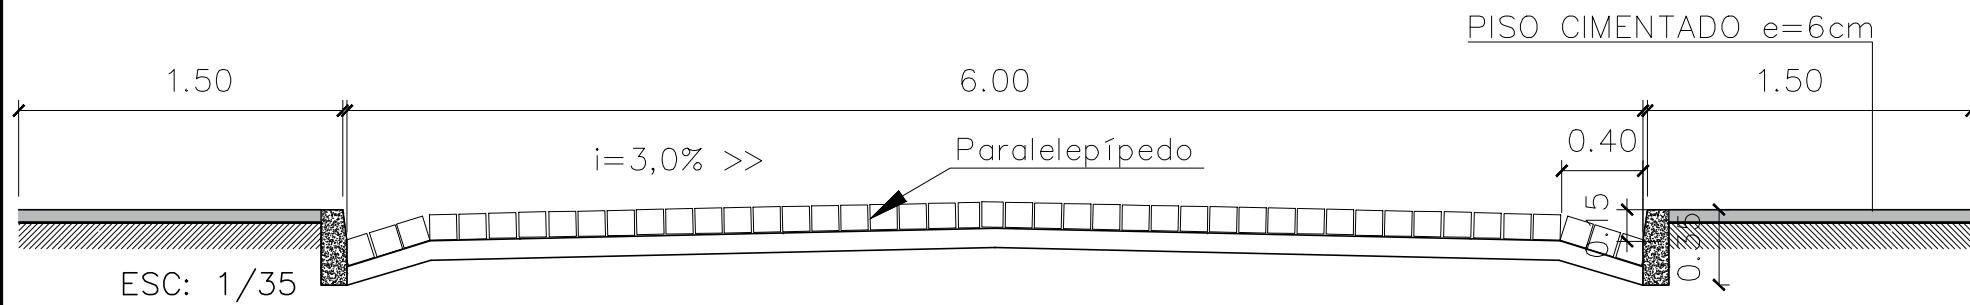


FIG. 01 – TERRENO NATURAL



FIG. 02 – REGULARIZAÇÃO GREIDE

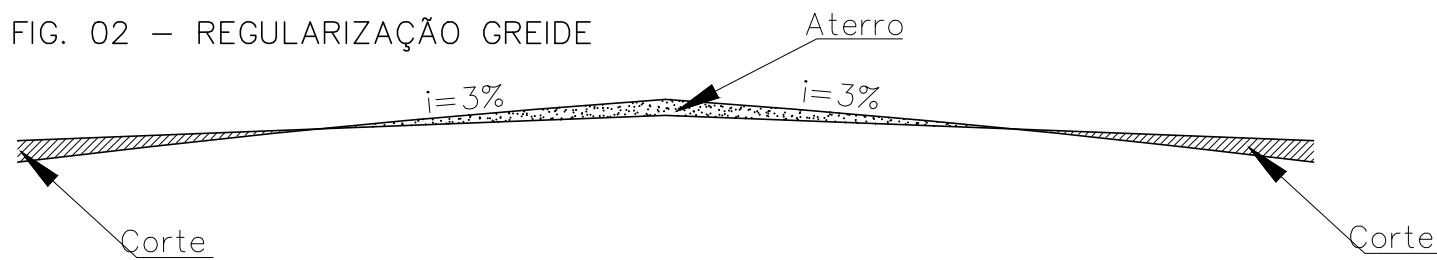


FIG. 03 – IMPLANTAÇÃO MEIO FIO E COLCHÃO DE AREIA

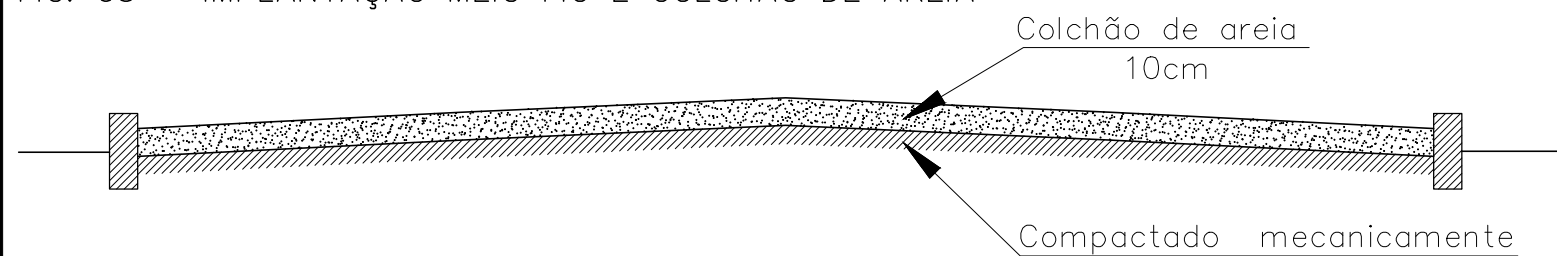

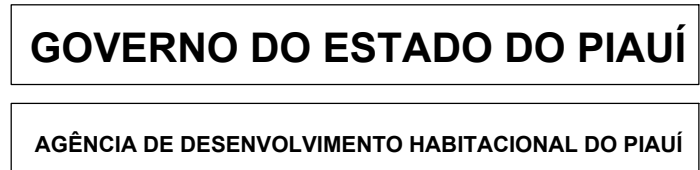









FIG. 04 – PAVIMENTAÇÃO SEÇÃO TIPO

| | | |
|---|-----------------------------------------------------|-----------------------|
| obra: PAVIMENTAÇÃO DE VIAS PÚBLICAS EM PARALELEPÍPEDO | | |
| local: Flores do Piauí | | |
| proprietário(a): Prefeitura Municipal de Flores do Piauí | | |
|    | | |
| projeto: | | |
| engº civil: Edson Gomes Neto - CREA: 1921989874 | | |
|  Edson Gomes Neto <small>Coordenador de Obras - ADH-PI Matr.: 427183-1 Engenheiro Civil - CREA 1921989874</small> | | |
| escalas: Indicada | desenhista: Ozias A. martins | data: Abril / 2026 |
| prancha: 01 / 03 | composição: PROJETO: - DETALHES | legenda / convenções: |
| formato: A3 | | |

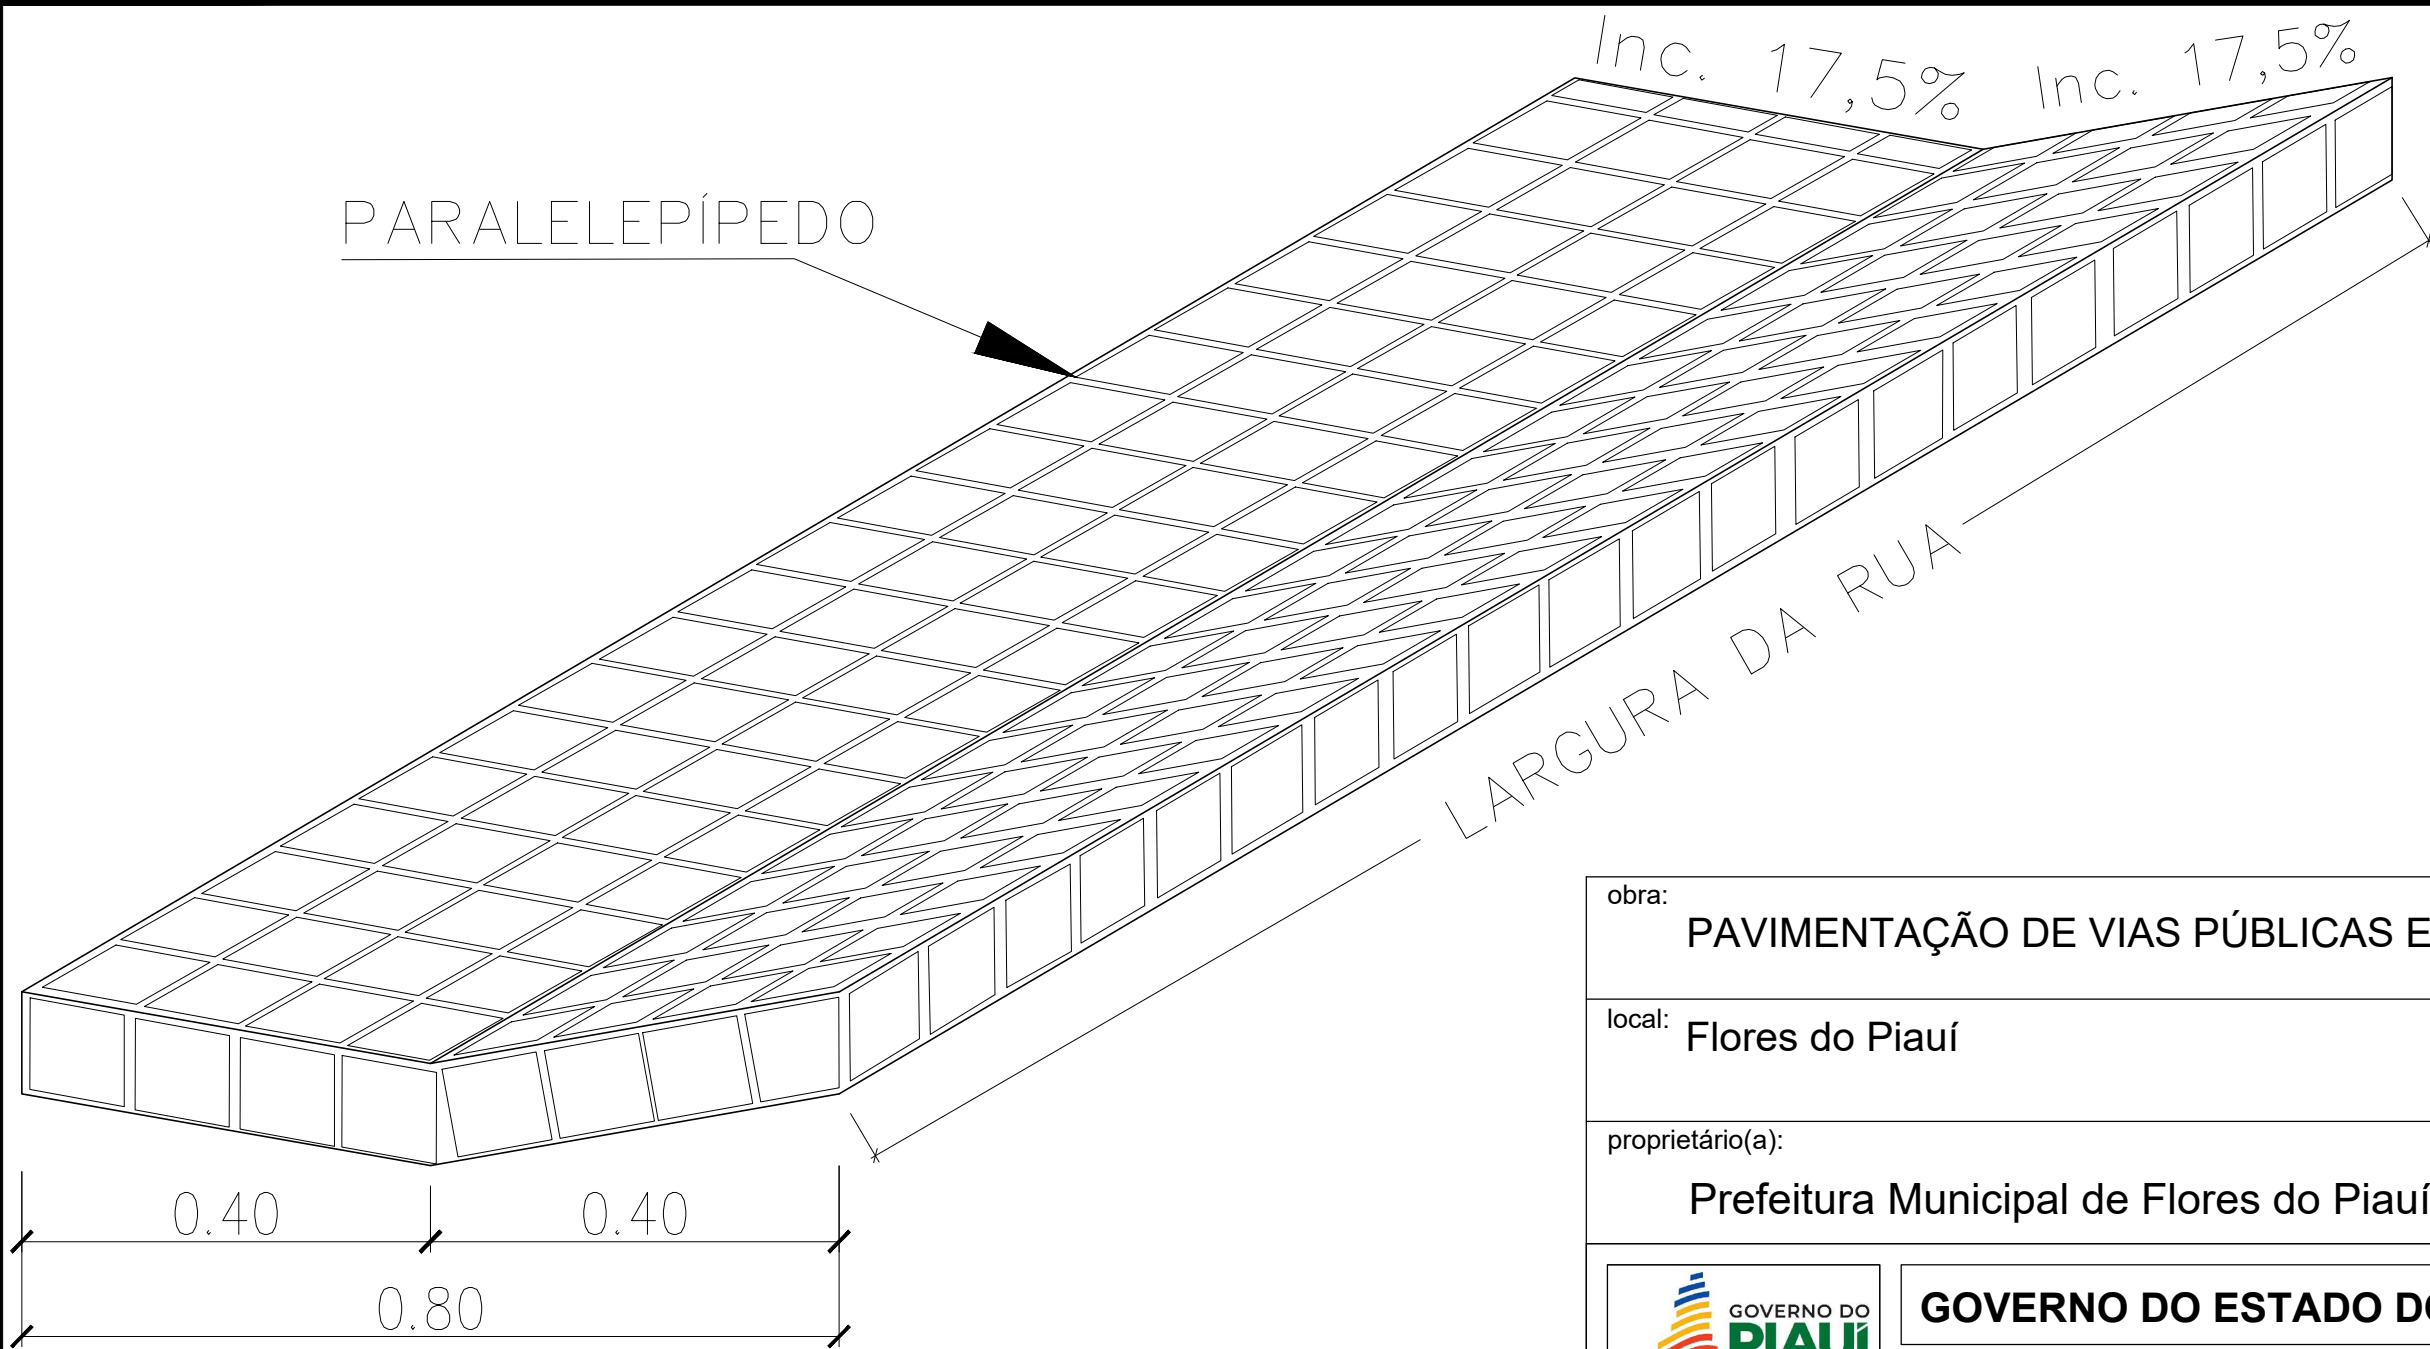

DETALHE DA SARJETA DUPLA
ESCALA 1/20

| | | |
|---|----------------------------------------------------|-----------------------|
| obra: PAVIMENTAÇÃO DE VIAS PÚBLICAS EM PARALELEPÍPEDO | | |
| local: Flores do Piauí | | |
| proprietário(a): Prefeitura Municipal de Flores do Piauí | | |
|    | | |
| projeto: | | |
| engº civil: Edson Gomes Neto - CREA: 1921989874 | | |
|  Edson Gomes Neto Coordenador de Obras - ADH-PI Matr.: 427183-1 Engenheiro Civil - CREA 1921989874 | | |
| escalas: Indicada | desenhista: Ozias A. martins | data: Abril / 2026 |
| prancha: 03 / 03 | composição: PROJETO: - DETALHE DA SARJETA DUPLA | legenda / convenções: |
| formato: A3 | | |