




DMT MATERIAL DE BASE

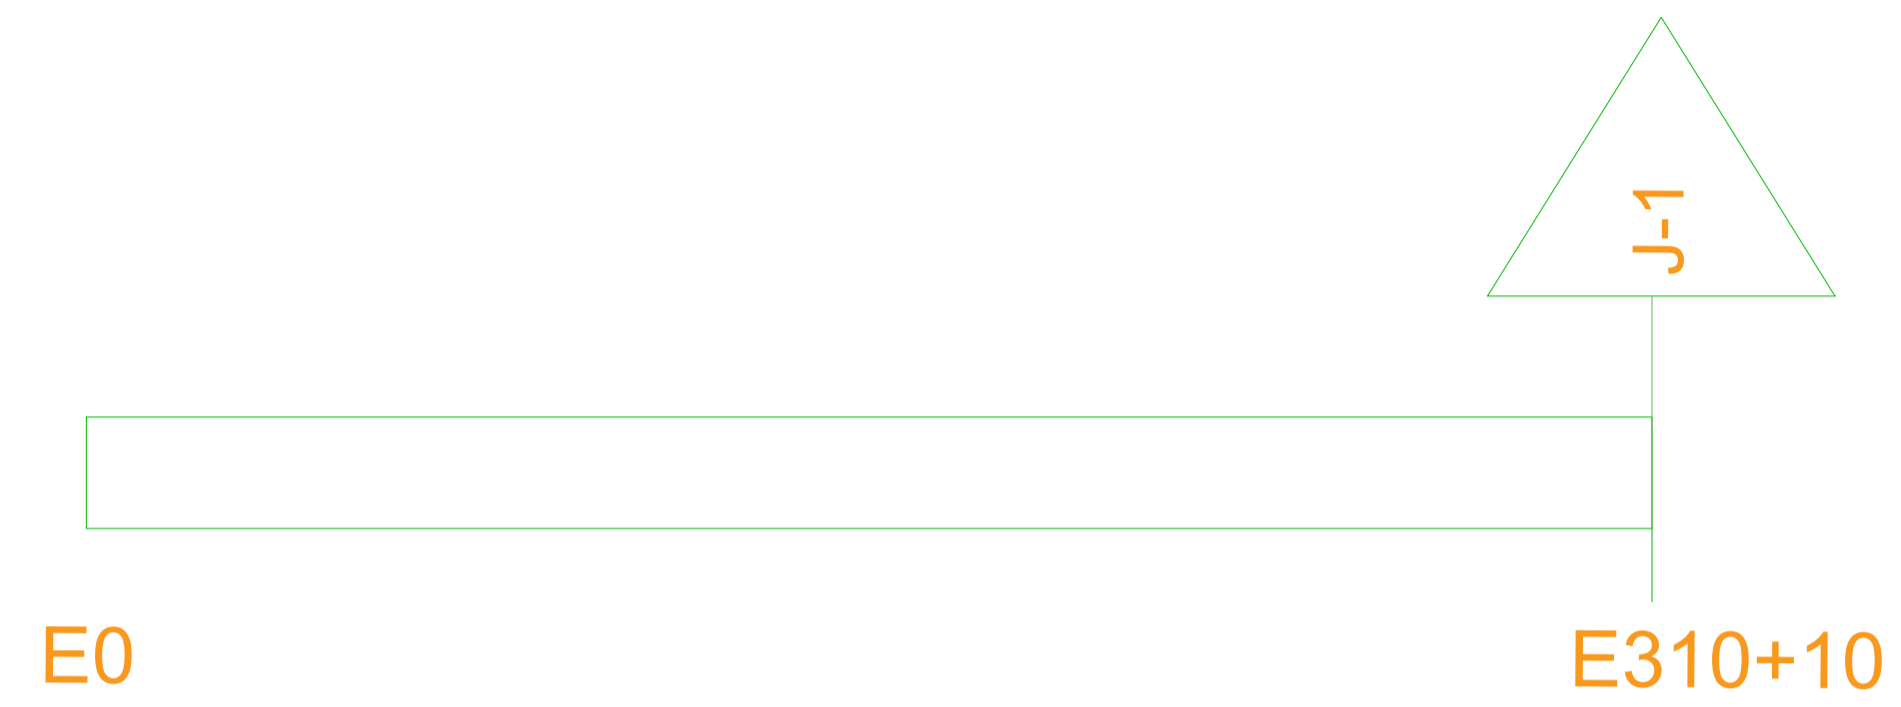


DMT - FONTE DE ÁGUA

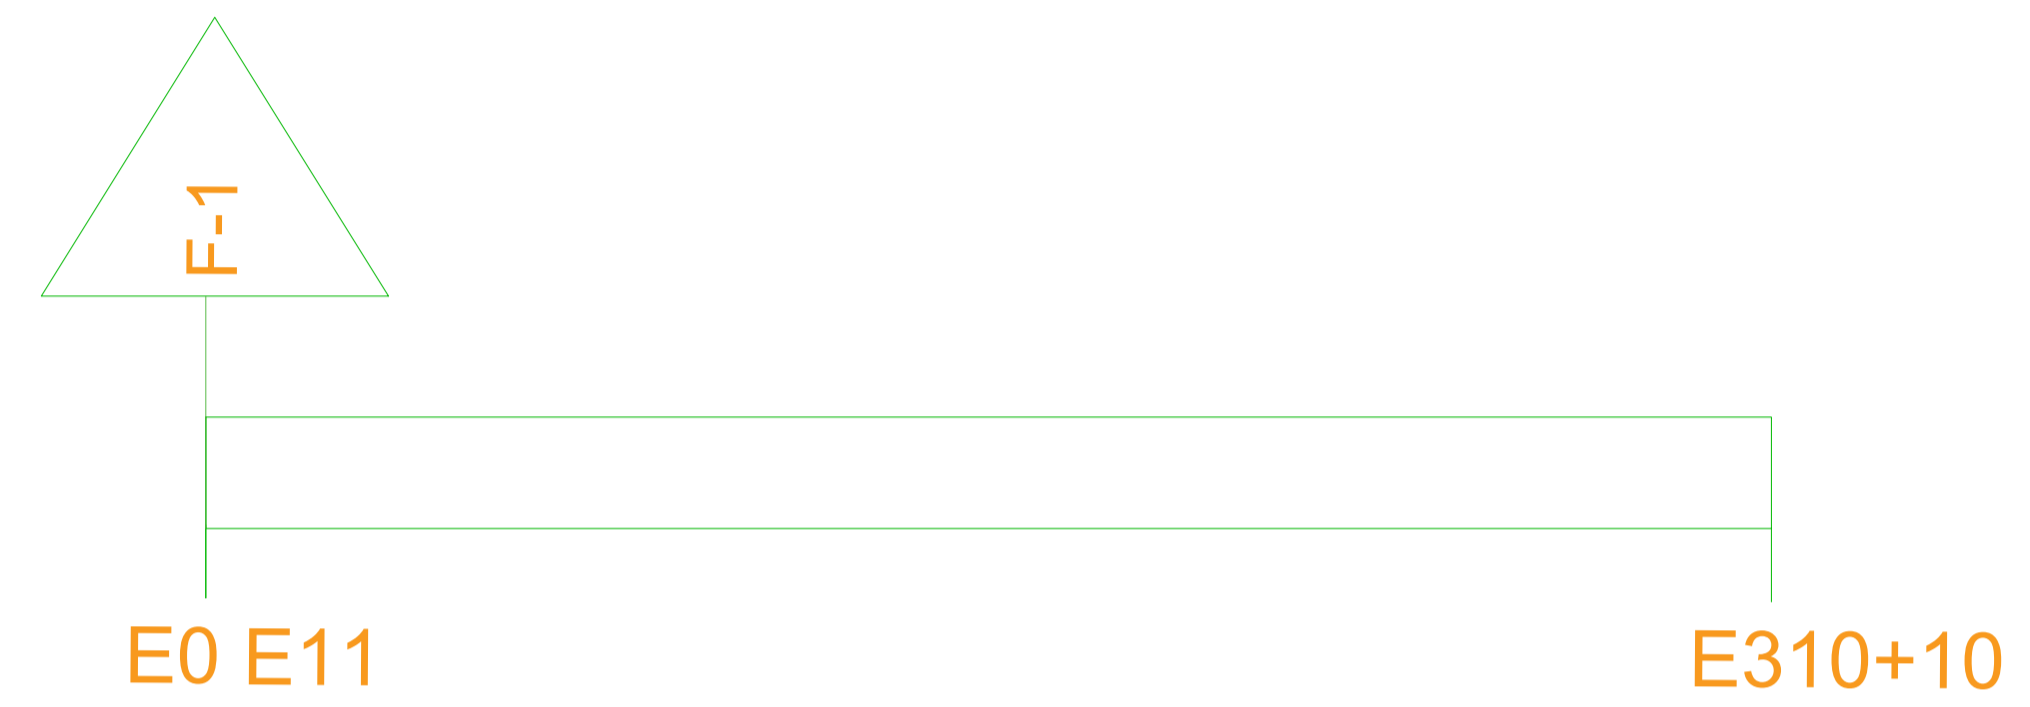

DMT BRITA E PEDRISCO

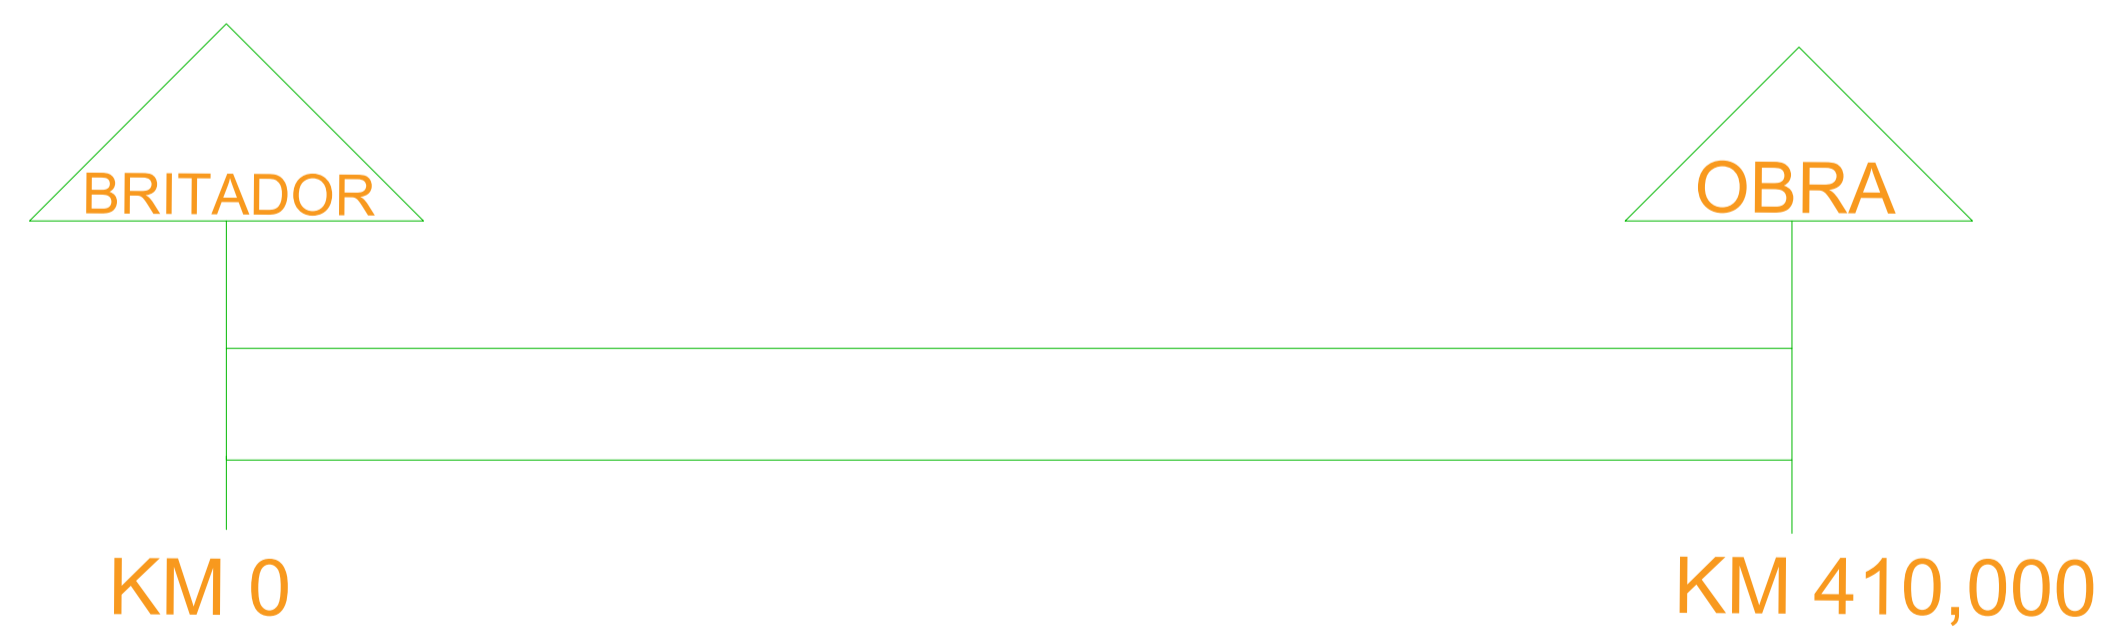


DISTÂNCIA FIXA = 410KM P/DIREITA  
DMT = 3,11KM


 <b>GOVERNO DO ESTADO DO PIAUÍ</b>	
<b>SEDEC - SECRETARIA DE DEFESA CIVIL</b>	
DEPARTAMENTO: ENGENHARIA	DESENHO: <b>TSD</b>
TÍTULO DO PROJETO: PAVIMENTAÇÃO EM TRATAMENTO SUPERFICIAL DUPLIO - TSD	FRANCHA: <b>01/02</b>
EMPRESA DO SERVIÇO: CORREDOR Nº.244 - RIBEIRA DO PIAUÍ/ENTR. SÃO JOSÉ DO PEIXE / SÃO JOÃO DO PIAUÍ	
TÍTULO DO DESENHO: DIAGRAMA UNIFILAR	
MUNICÍPIO: RIBEIRA DO PIAUÍ - PI	ZONA: INDICADA
PROJETISTA:	REVISÃO:
FASE:	DATA: MAIO/2026

Gabriel Vitor Barbosa  
Engº Civil SEDEC  
CREA - 1922211044


### DMT MATERIAL DE BASE

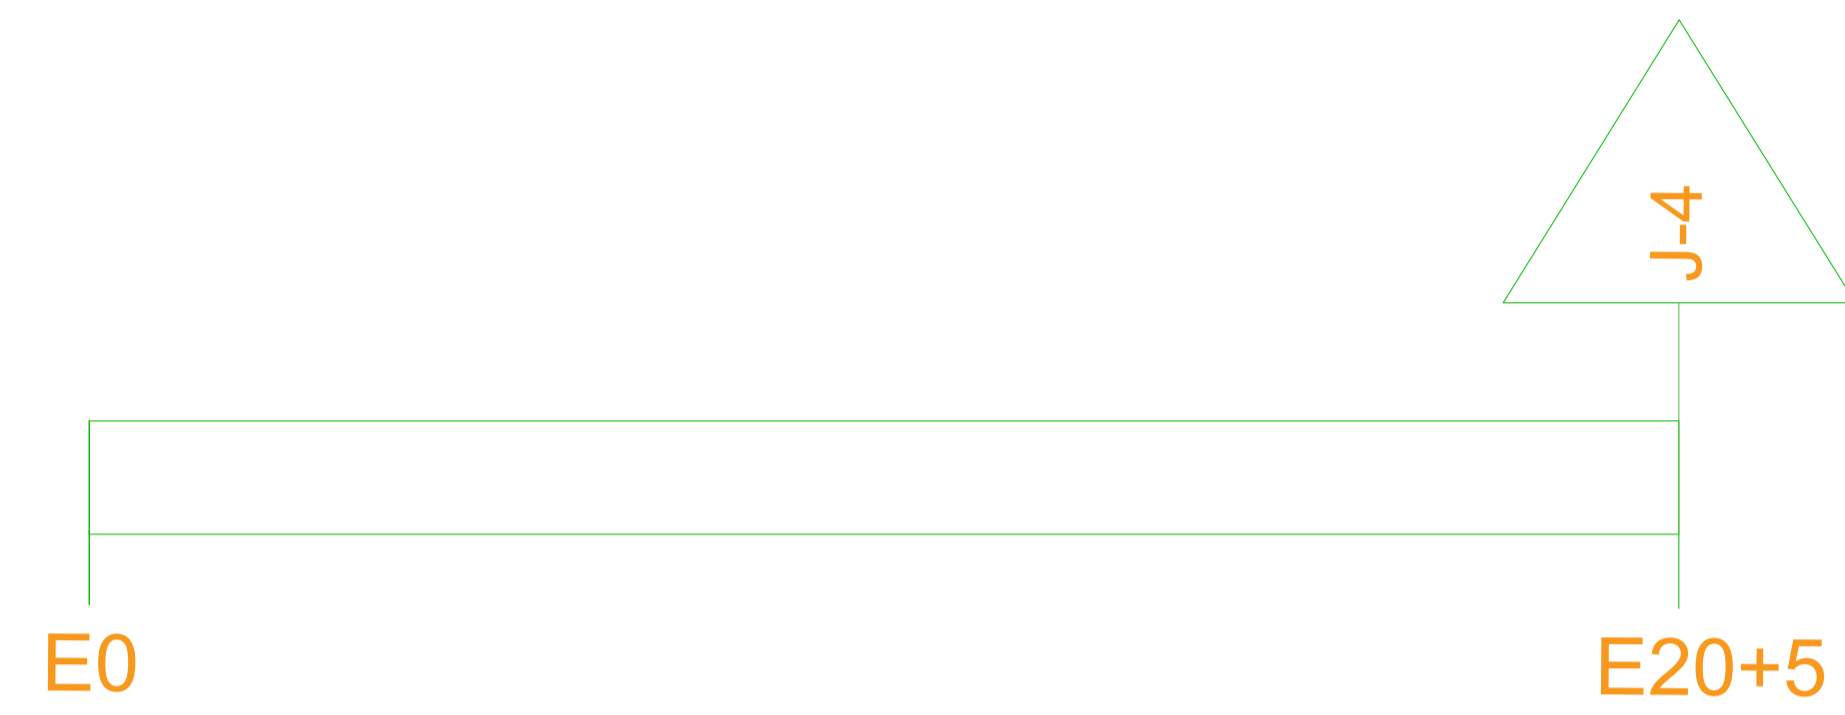


### DMT - FONTE DE ÁGUA

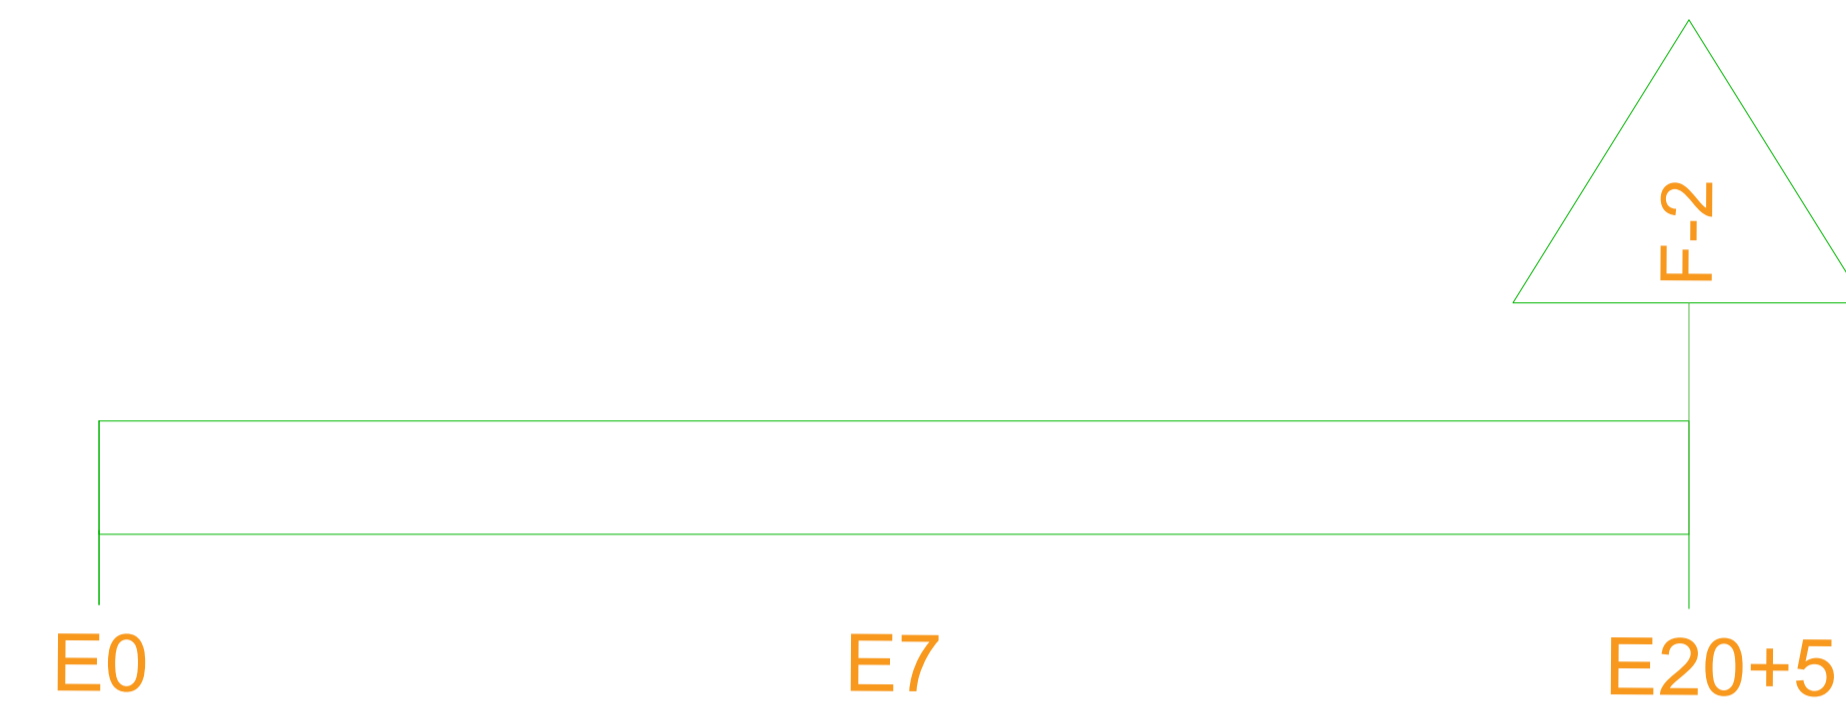

### DMT BRITA E PEDRISCO

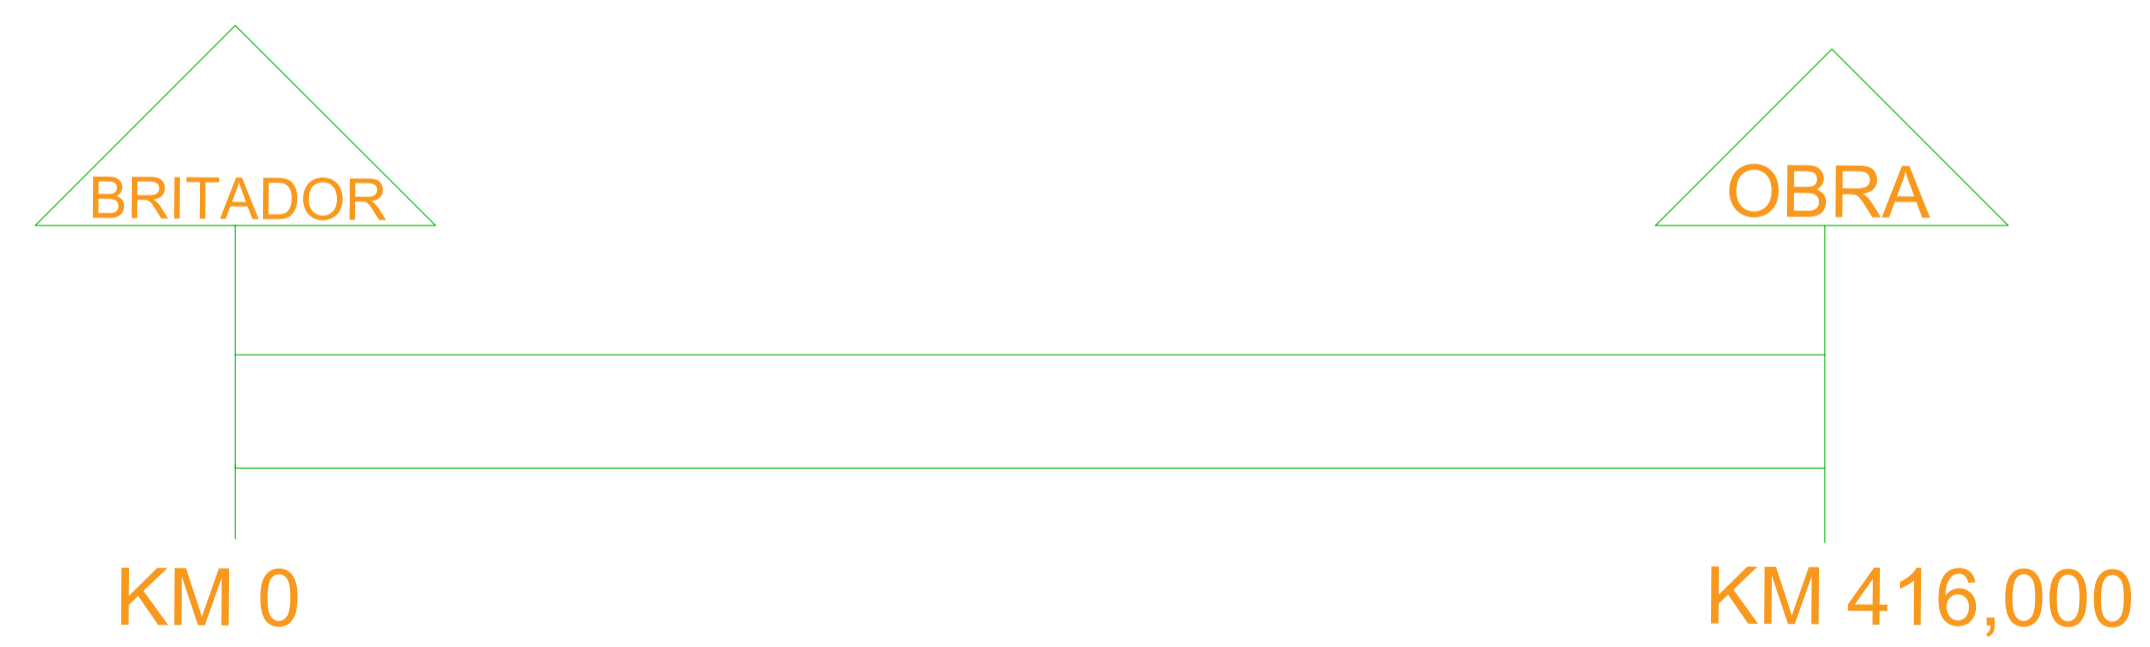

DISTÂNCIA FIXA = 416KM P/DIREITA  
DMT = 3,11KM

 <b>GOVERNO DO ESTADO DO PIAUÍ</b>	
<b>SEDEC - SECRETARIA DE DEFESA CIVIL</b>	
DEPARTAMENTO: ENGENHARIA	DESENHO: <b>TSD</b>
TÍTULO DO PROJETO: PAVIMENTAÇÃO EM TRATAMENTO SUPERFICIAL DUPLIO - TSD	FRANCHA: <b>02/02</b>
ENDERÇO DO SERVIÇO: CORREDOR Nº.244 - RIBEIRA DO PIAUÍ/ENTR. SÃO JOSÉ DO PEIXE / SÃO JOÃO DO PIAUÍ	
TÍTULO DO DESENHO: DIAGRAMA UNIFILAR	
MUNICÍPIO: RIBEIRA DO PIAUÍ - PI	ZONA: ESCALA: INDICADA
PROJETISTA:	FASE: DATA: MAIO/2026
	REVISÃO:

  
 Gabriel Vieira Barbosa  
 Engº Civil SEDEC  
 CREA - 192221/1044