



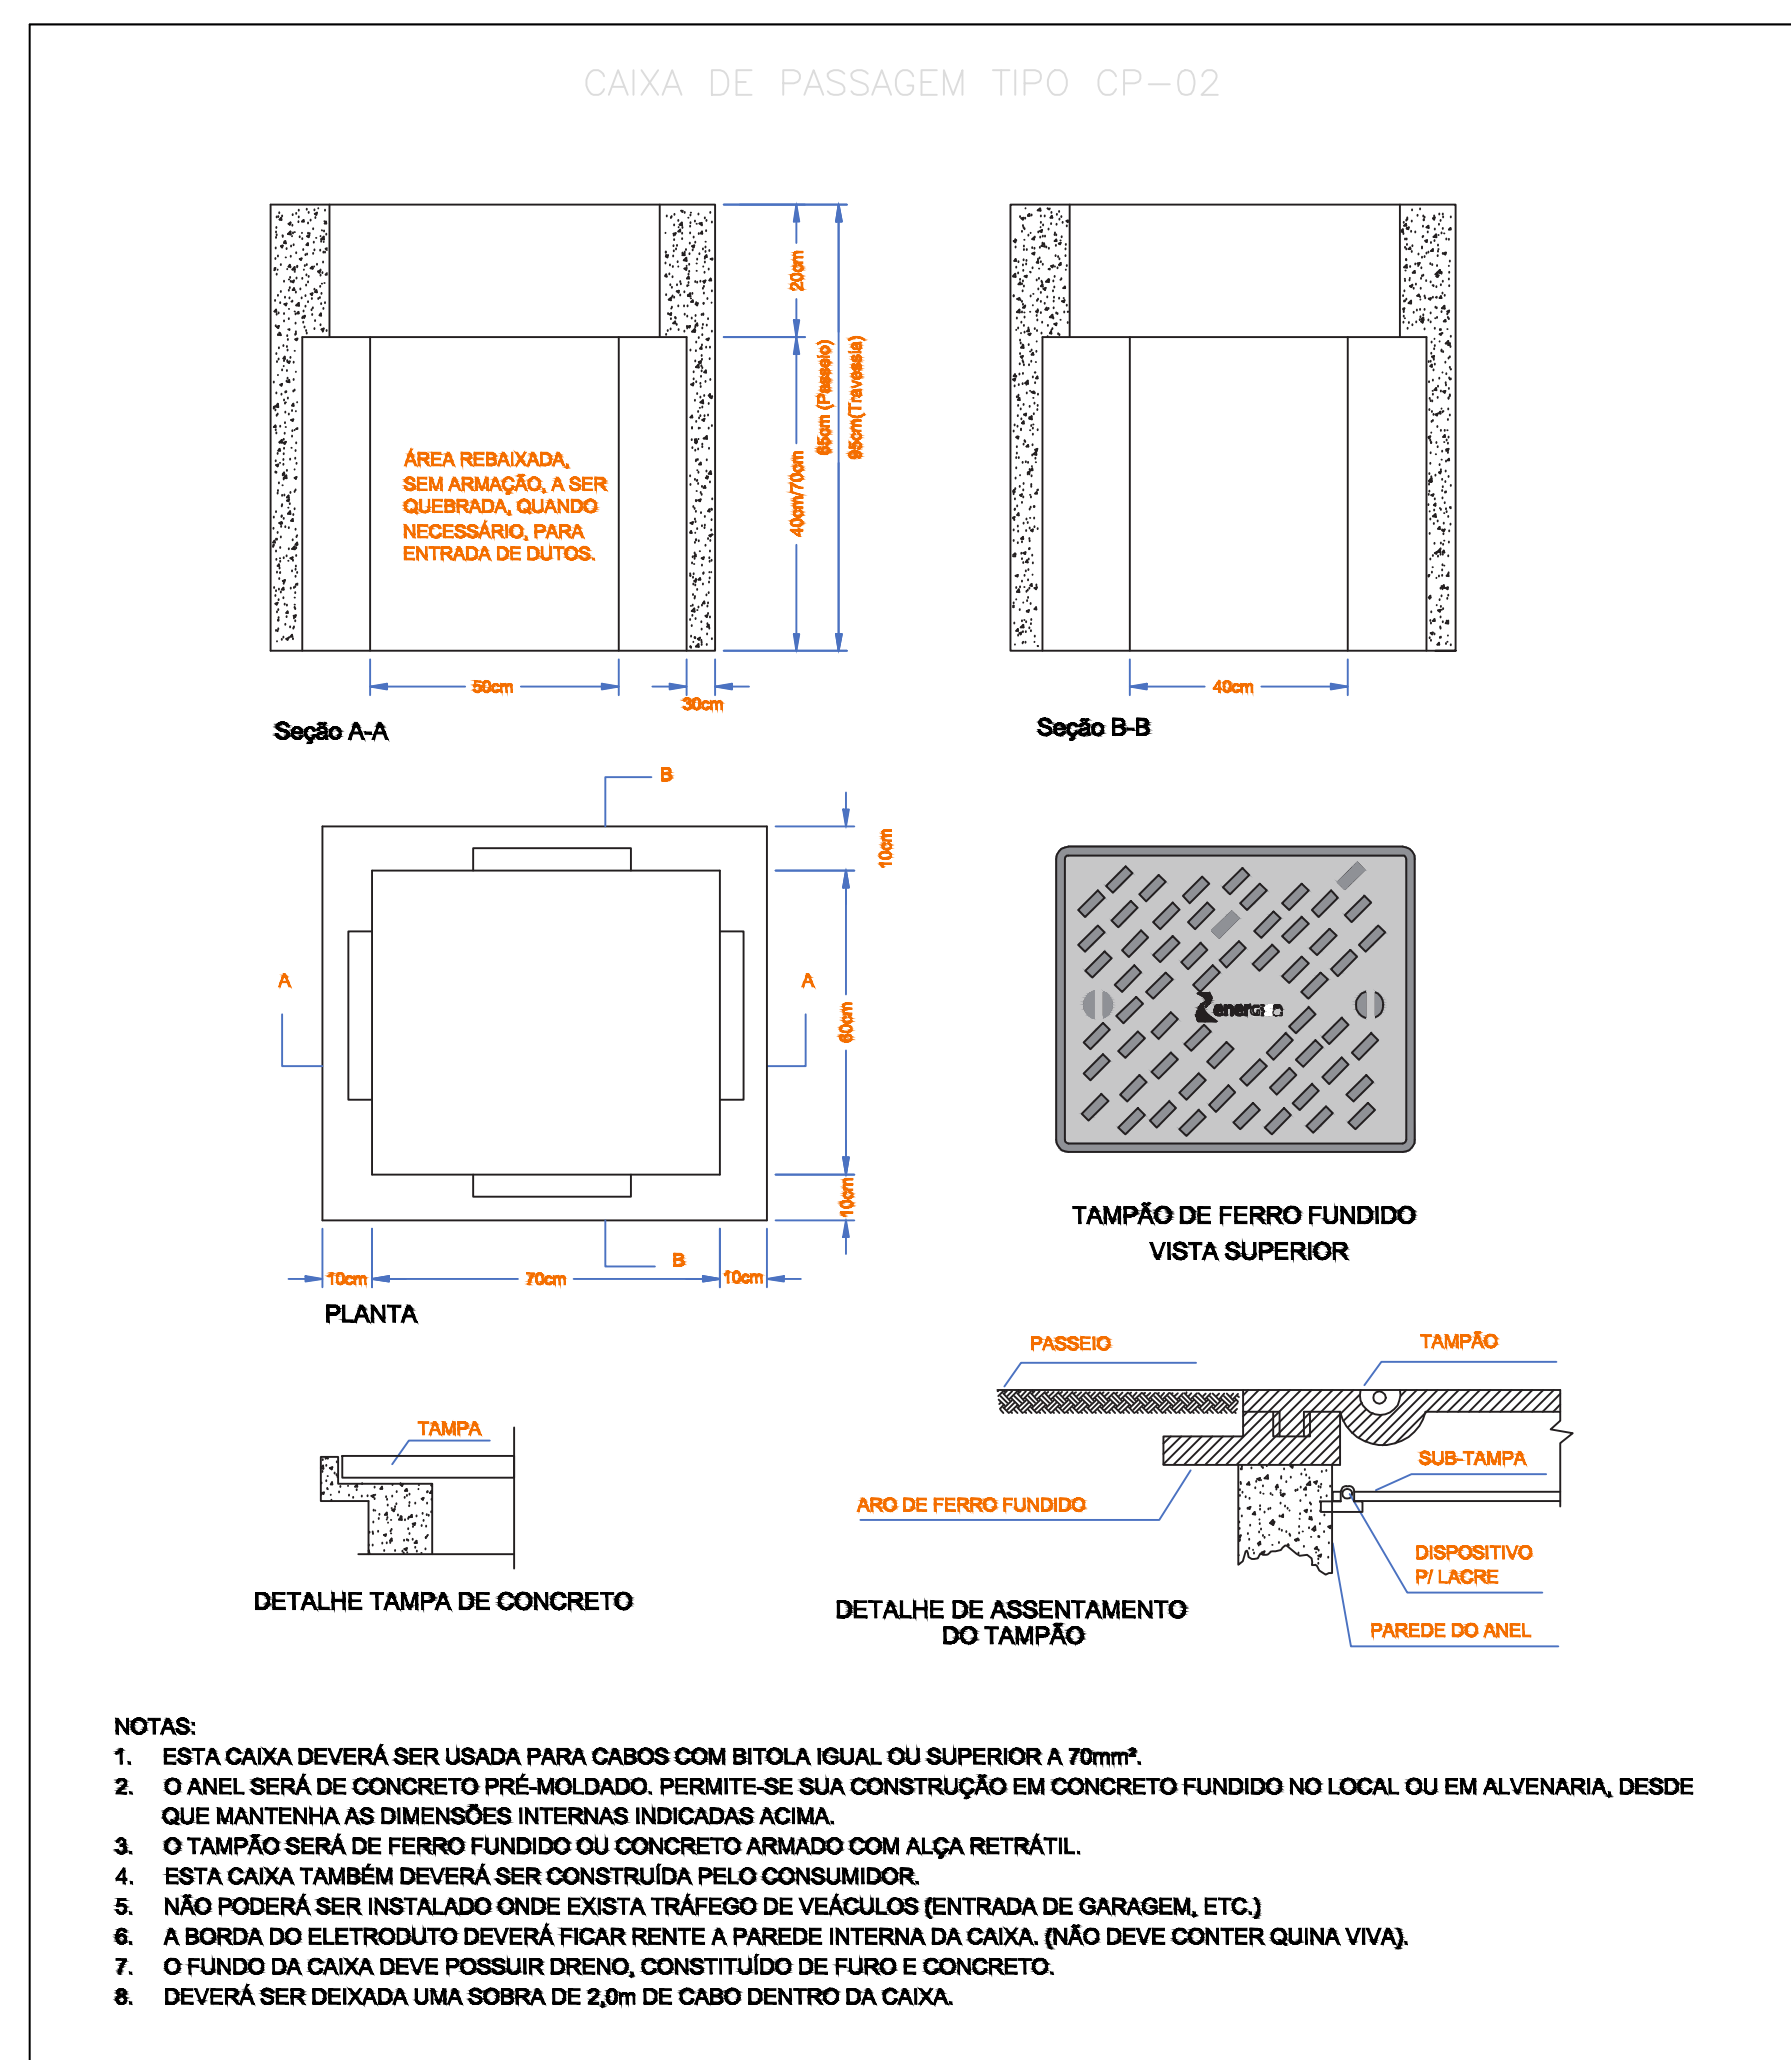

3.00	ADRAO DE ENTRADA TIPO T4 (FORNECIMENTO E INSTALAO)			
3.1	Armao secundria com isolador rolante ou porca olhal	un	2,00	
3.2	Curva de 90° para eletroduto rosquevel 50mm	un	1,00	
3.3	Cabeote 50mm	un	1,00	
3.4	Luxa de emenda 50mm	un	1,00	
3.5	Eletroduto de PVC rgido rosquevel 50mm	m	2,00	
3.6	Fita de apo inoxidevel 19 mm com presilha	m	4,00	
3.7	Caixa de medioo tampa reta em policarbonato transparente com proteo U.V	un	1,00	
3.8	Disjuntor termomagntico trifssico de 100A	un	1,00	
3.9	Cabo de cobre flexivel isolado XLPE OU EPR, 35 mm², anti-chama 0,6/1,0 kv, Preto ENTERRADO	m	120,00	
3.10	Cabo de cobre flexivel isolado XLPE OU EPR, 25 mm², anti-chama 0,6/1,0 kv, para circuitos terminais - Azul ENTERRADO	m	40,00	
3.11	Cabo de cobre nu 16mm	m	25,00	
3.12	Fita isolante preta	un	1,00	
3.13	Fita isolante vermelha	un	1,00	
3.14	Fita isolante azul	un	1,00	
3.15	Fita isolante verde	un	1,00	
3.16	Caixa de inspeo de aterramento com tampa	un	3,00	
3.17	Conector GTDU	un	3,00	
3.18	Haste de aterramento de ao cobreada com 16 mm x 2400 mm	un	3,00	
3.19	massa de calefeio	kg	1,00	
3.20	RASTO EM CONTRAPISO PARA RAMAIS/ DISTRIBUIAO COM DIAMETROS MAIORES QUE 40 MM E MENORES OU IGUAIS A 75 MM. AF. 05/2015	m	50,00	
3.21	Caixa depassagem em alvenaria 40x40	un	4,00	
3.22	Passo de concreto DT.1.2000	ufi	1,00	

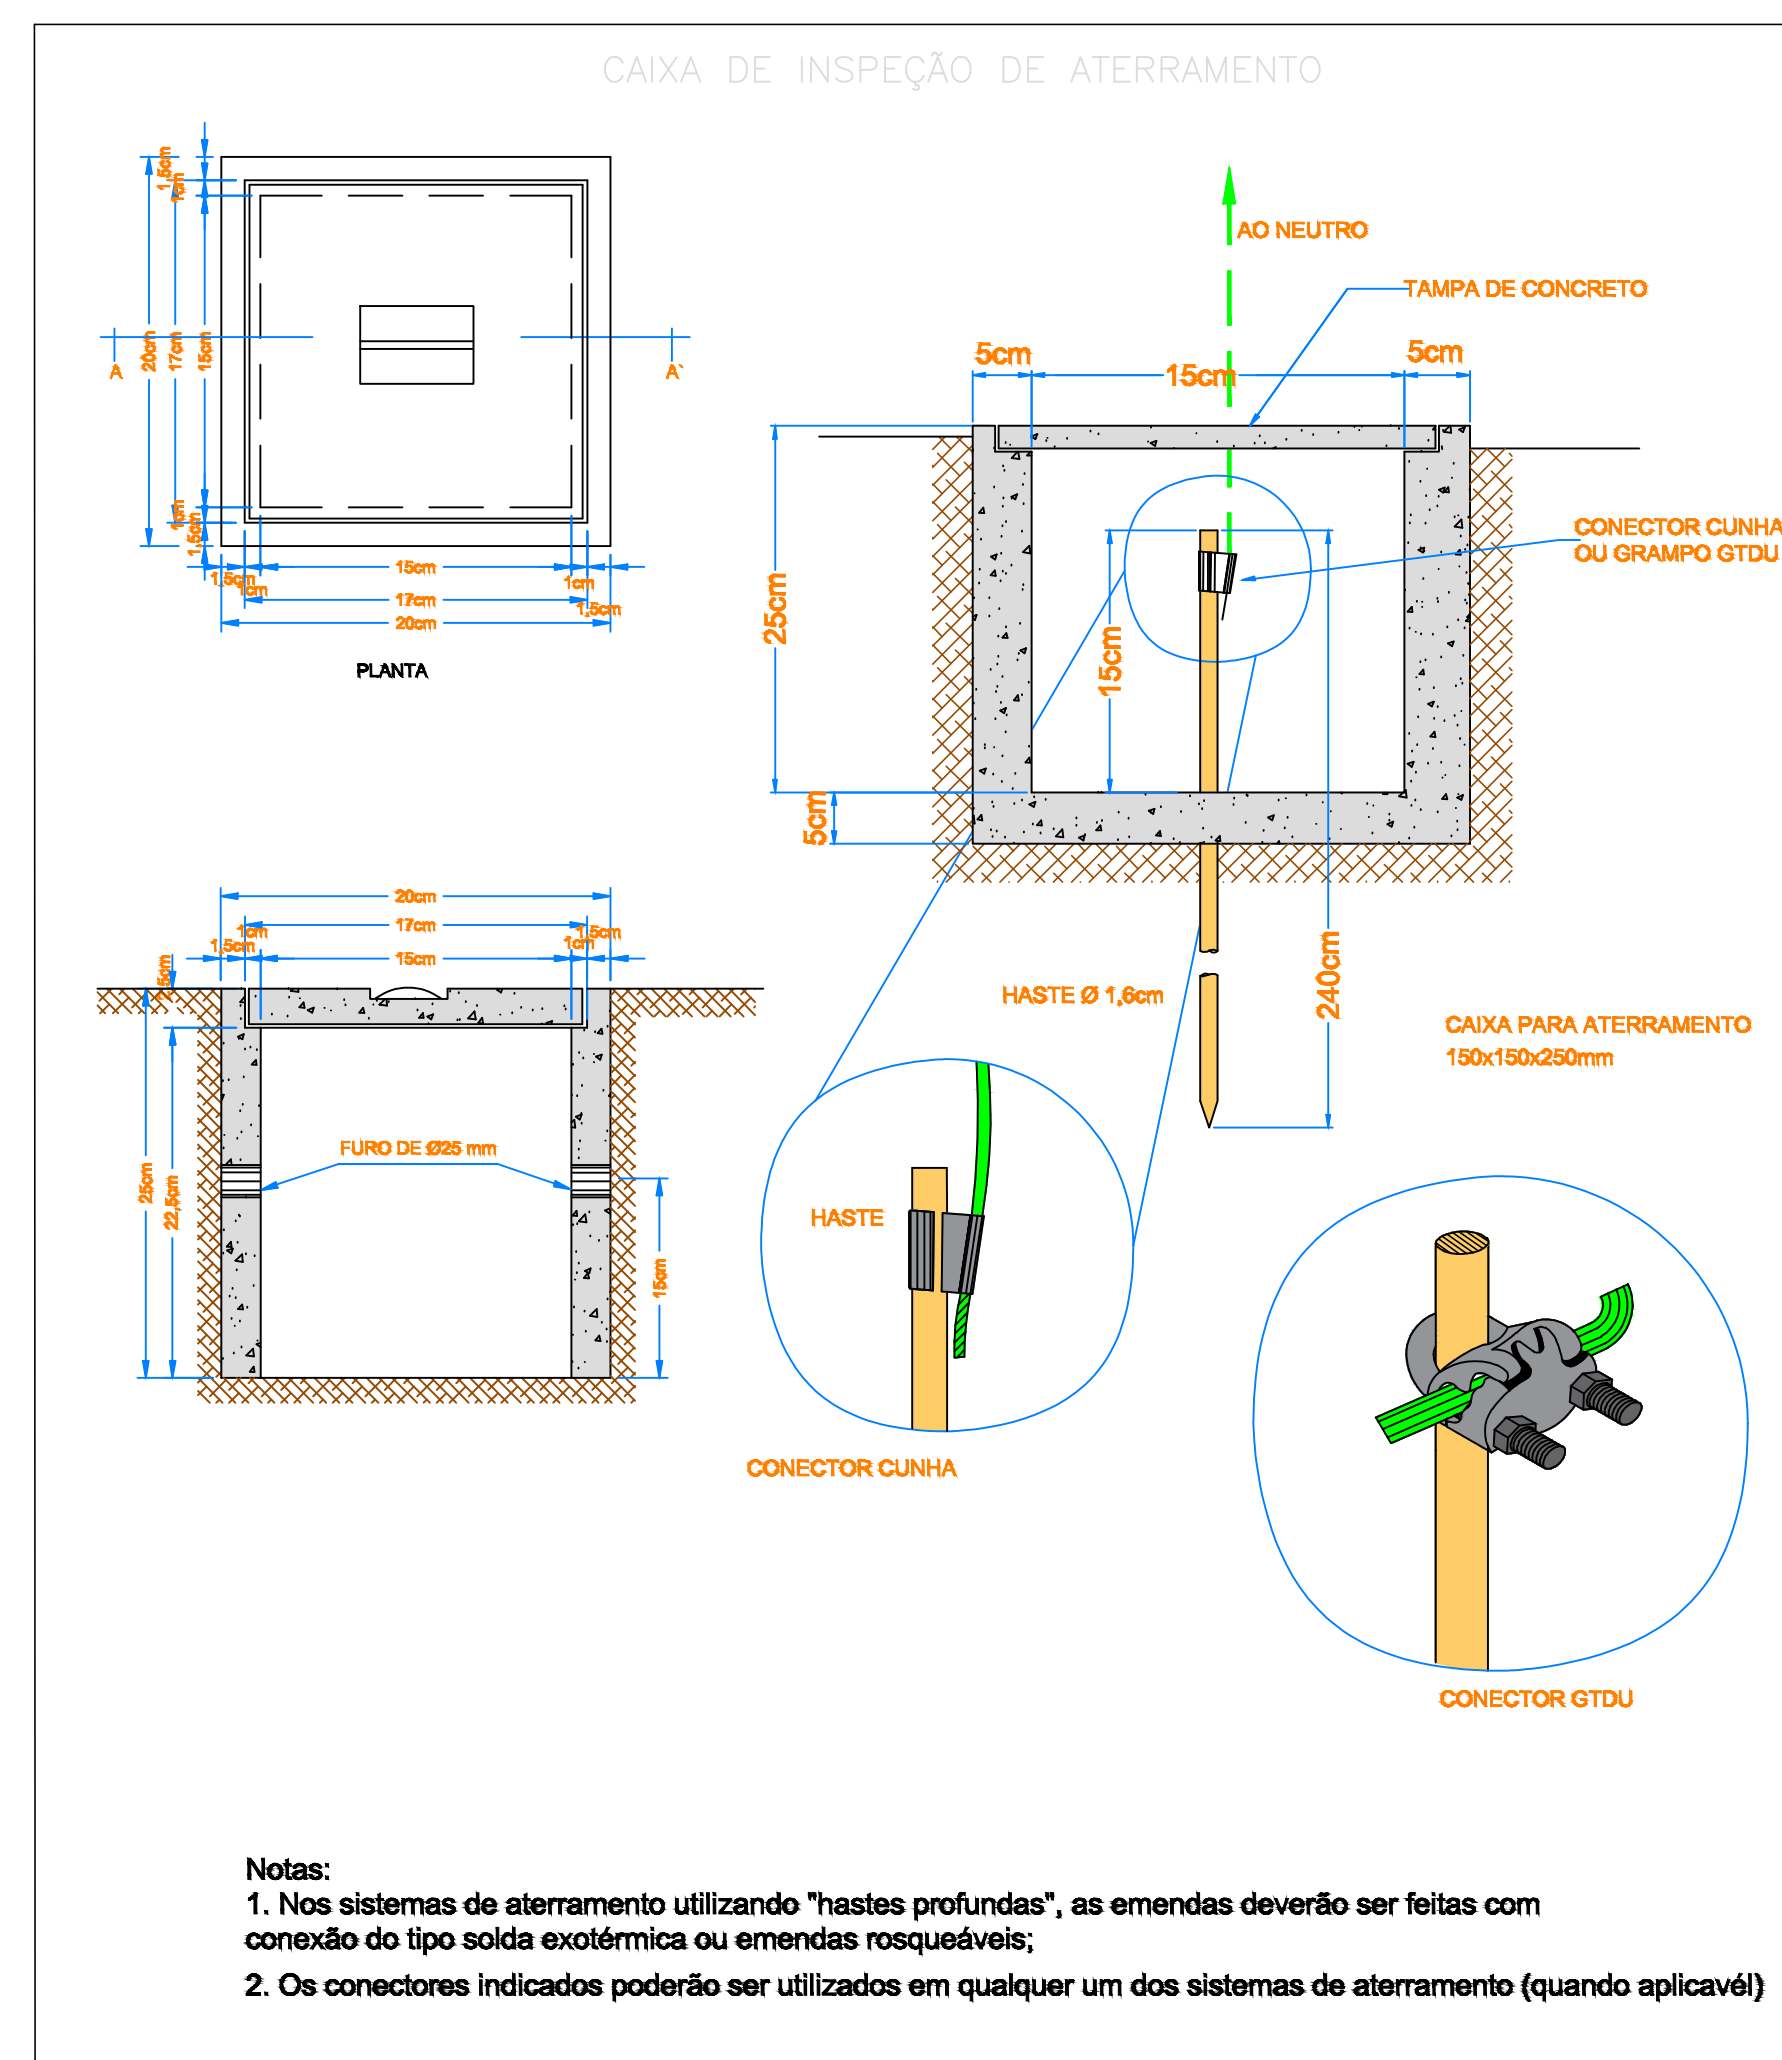