






OBRA:	CMEI - ARATU	INFORMAÇÕES TÉCNICAS EQUIPE TÉCNICA:
ENDEREÇO:	AV. EX COMBATENTE JULIO RAYMUNDO COSTA DO SOL, JOÃO PESSOA/PB	
PROJETO:	CROQUI DE LOCALIZAÇÃO DO ATERRO SANITÁRIO METROPOLITANO	
ESCALA: S/ ESCALA	DESENHO: LOCALIZAÇÃO DO BOTA-FORA DE SOLO	ÁREA:
FOLHA: Única	DATA DO PROJETO: OUT/2025	REVISÃO:

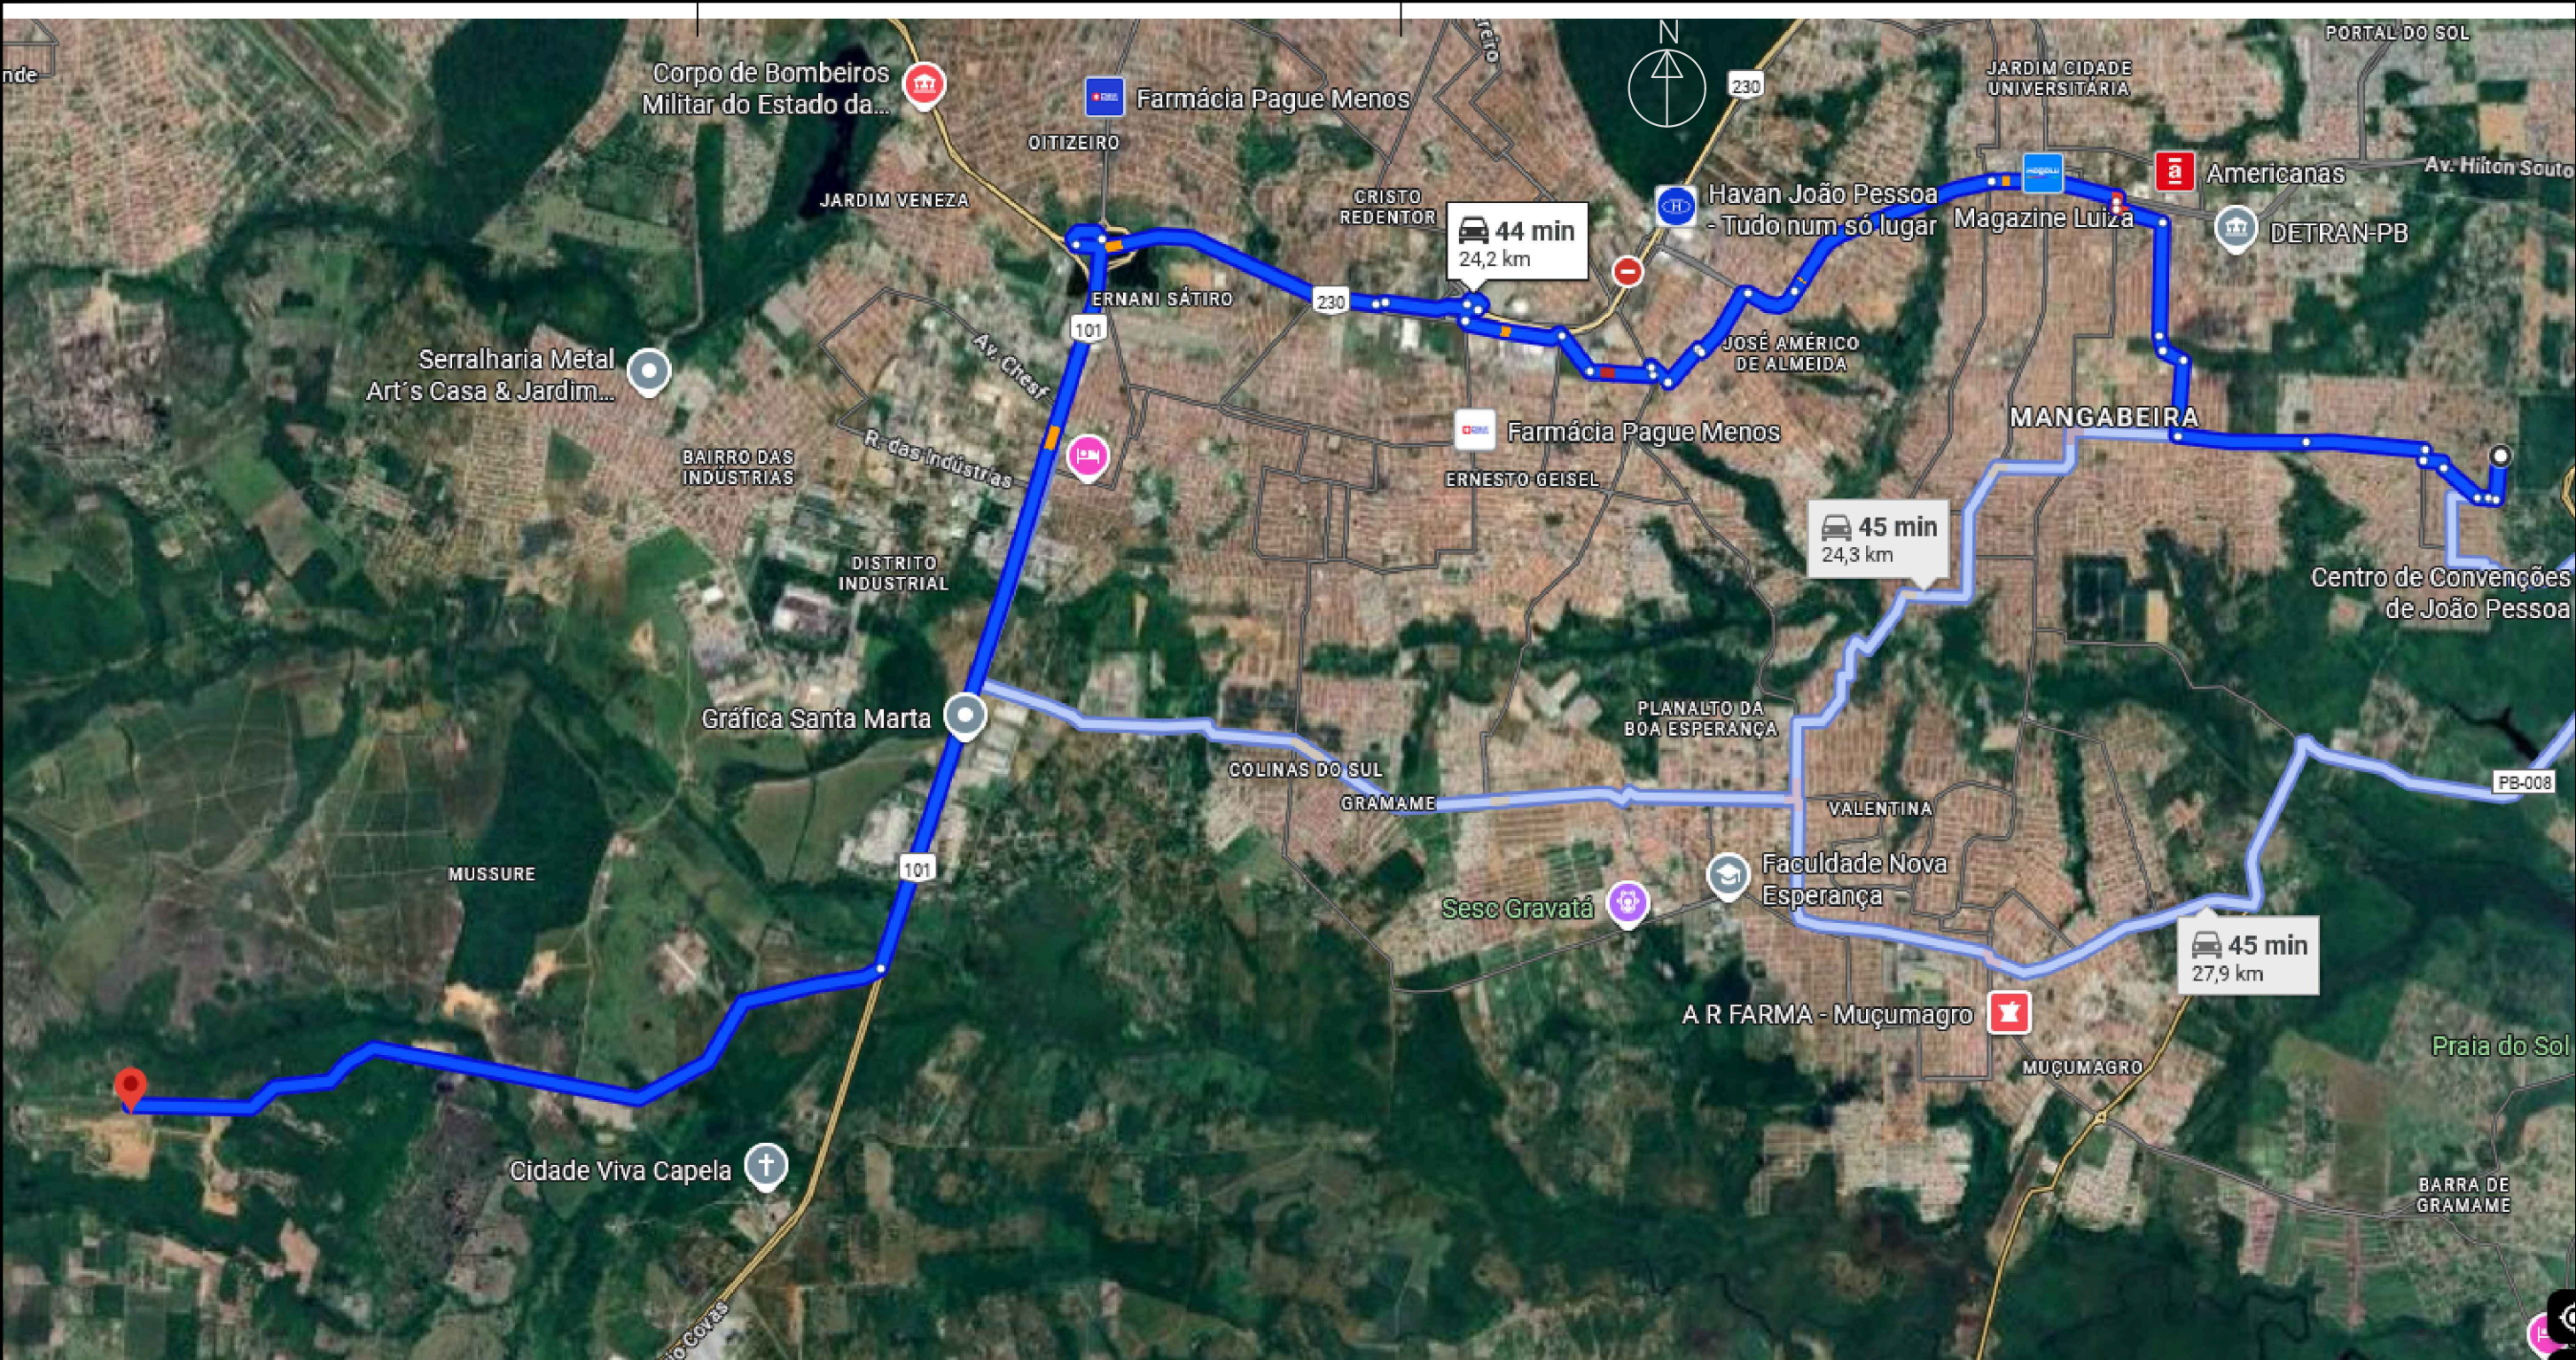

OBRA:	CMEI - ARATU	INFORMAÇÕES TÉCNICAS EQUIPE TÉCNICA:
ENDEREÇO:	AV. EX COMBATENTE JULIO RAYMUNDO COSTA DO SOL, JOÃO PESSOA/PB	
PROJETO:	CROQUI DE LOCALIZAÇÃO DA USINA DE BENEFICIAMENTO DE RESÍDUOS DA CONSTRUÇÃO CIVIL	
ESCALA: S/ ESCALA	DESENHO: LOCALIZAÇÃO DO BOTA-FORA DE ENTULHO	ÁREA:
FOLHA: Única	DATA DO PROJETO: OUT/2025	REVISÃO:

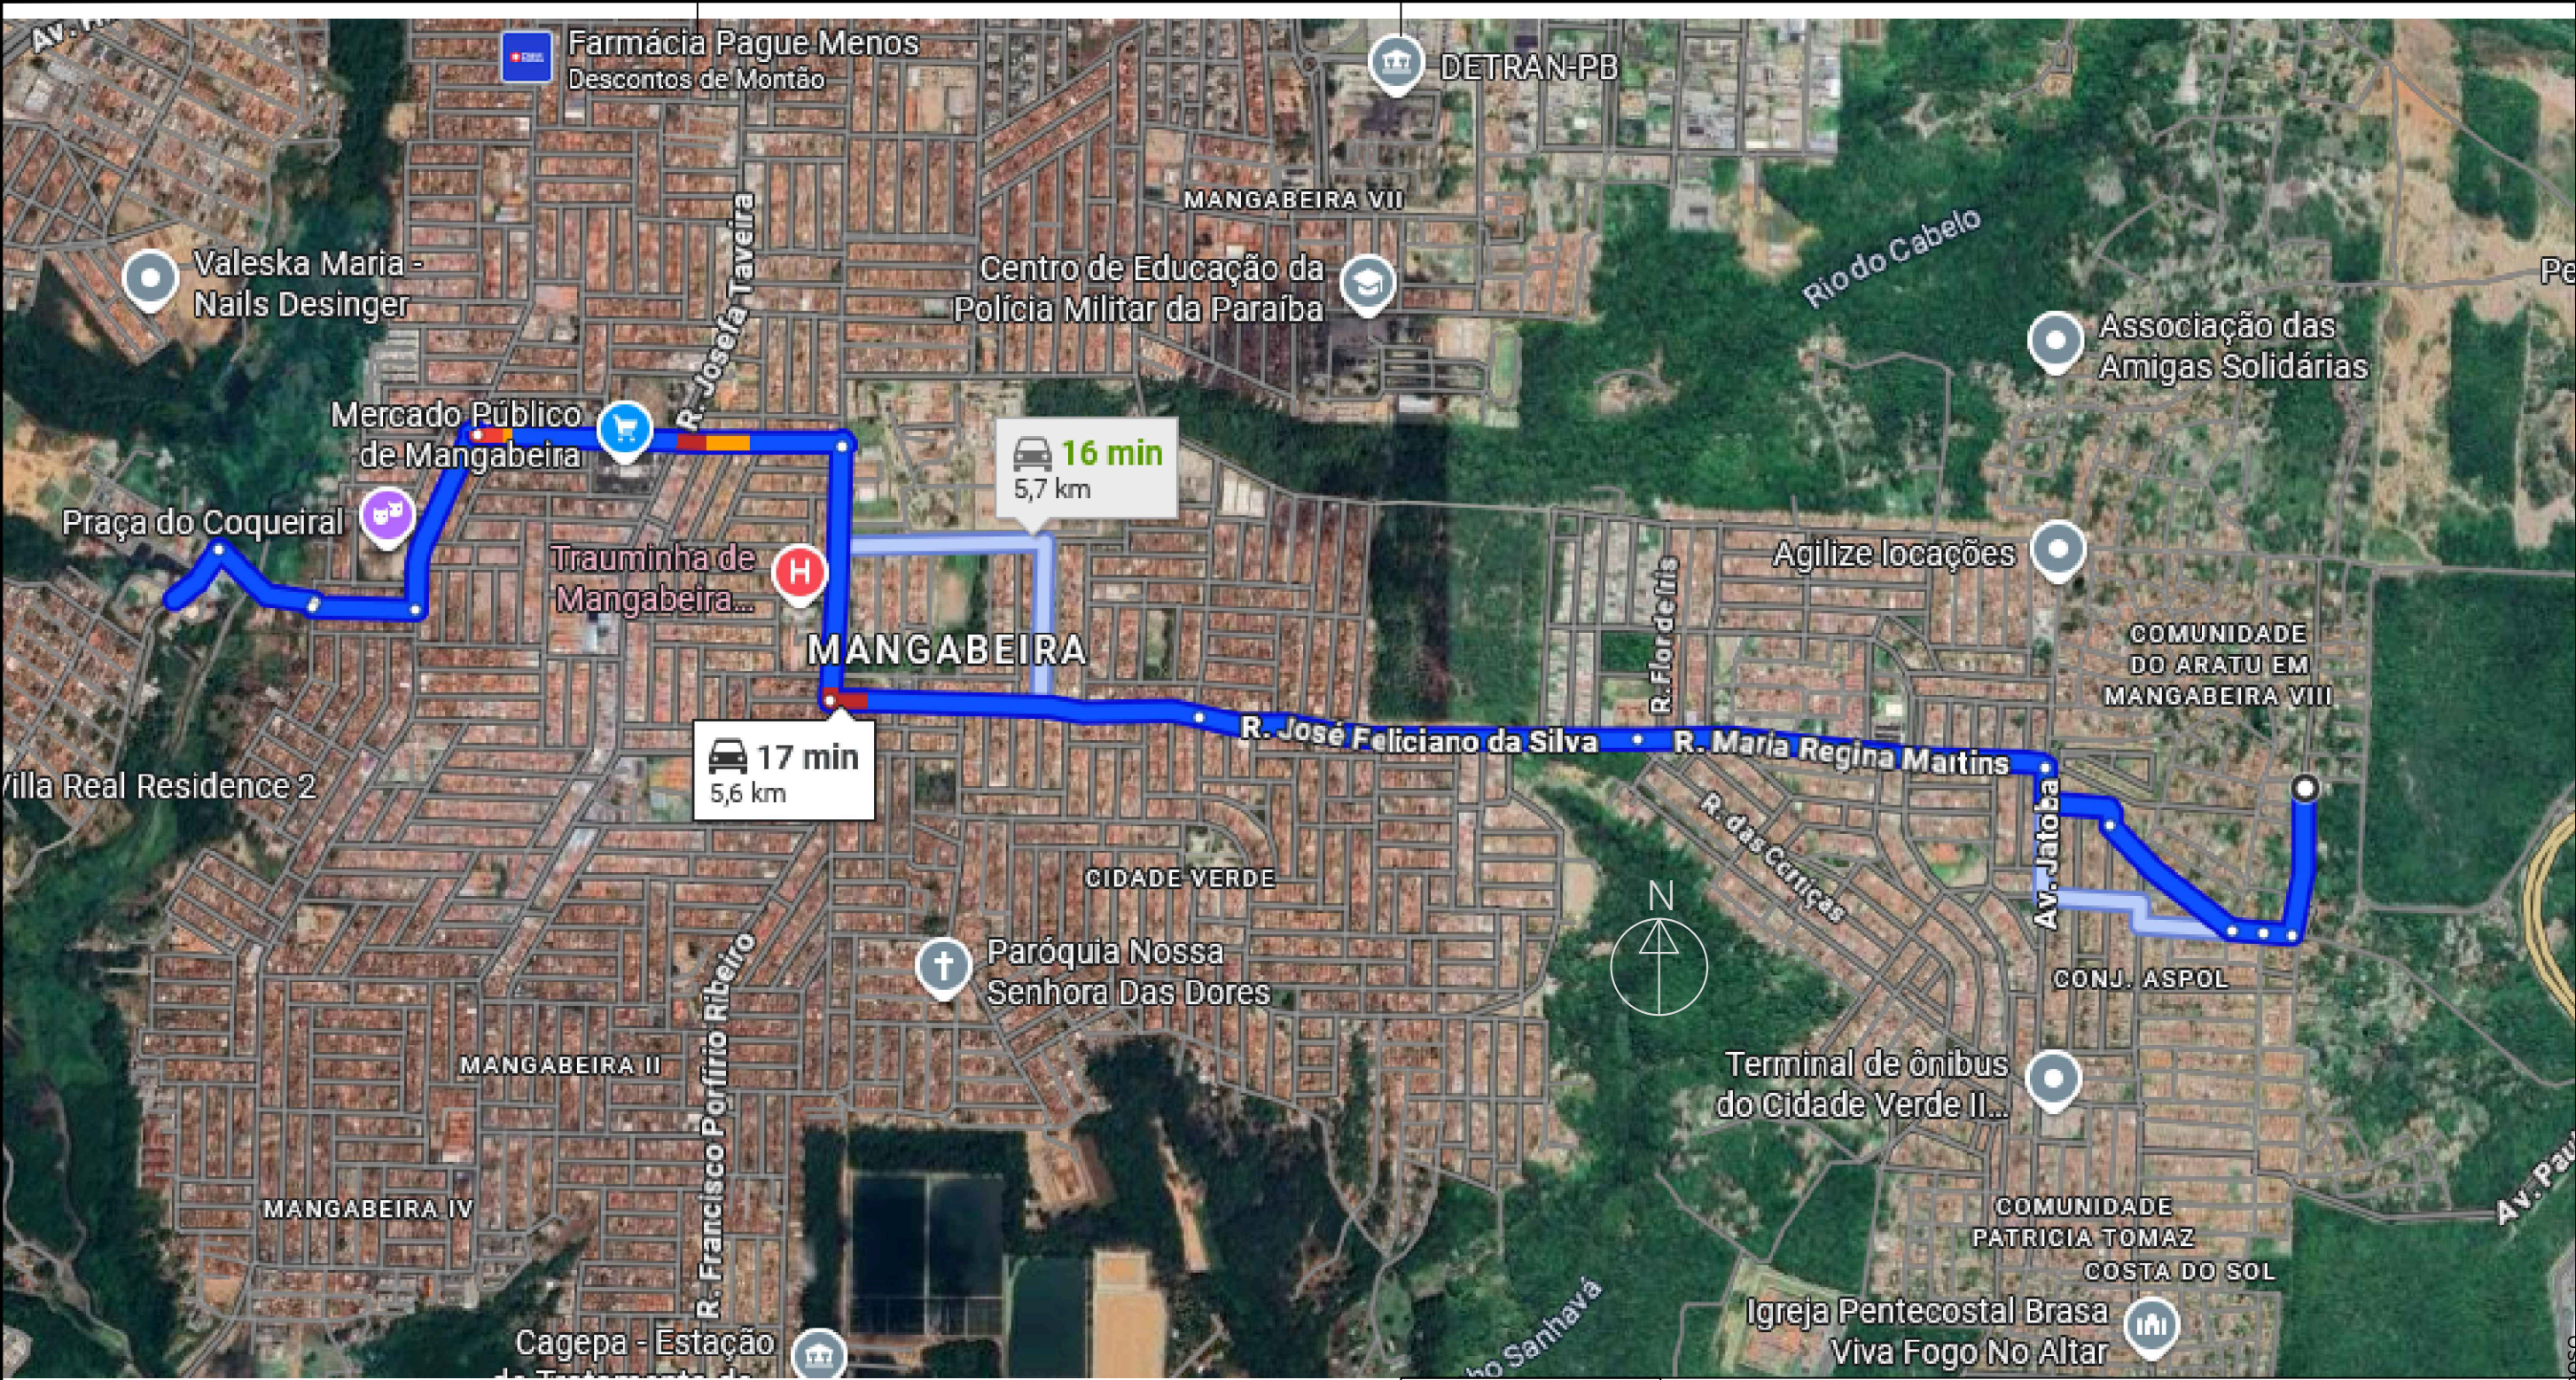


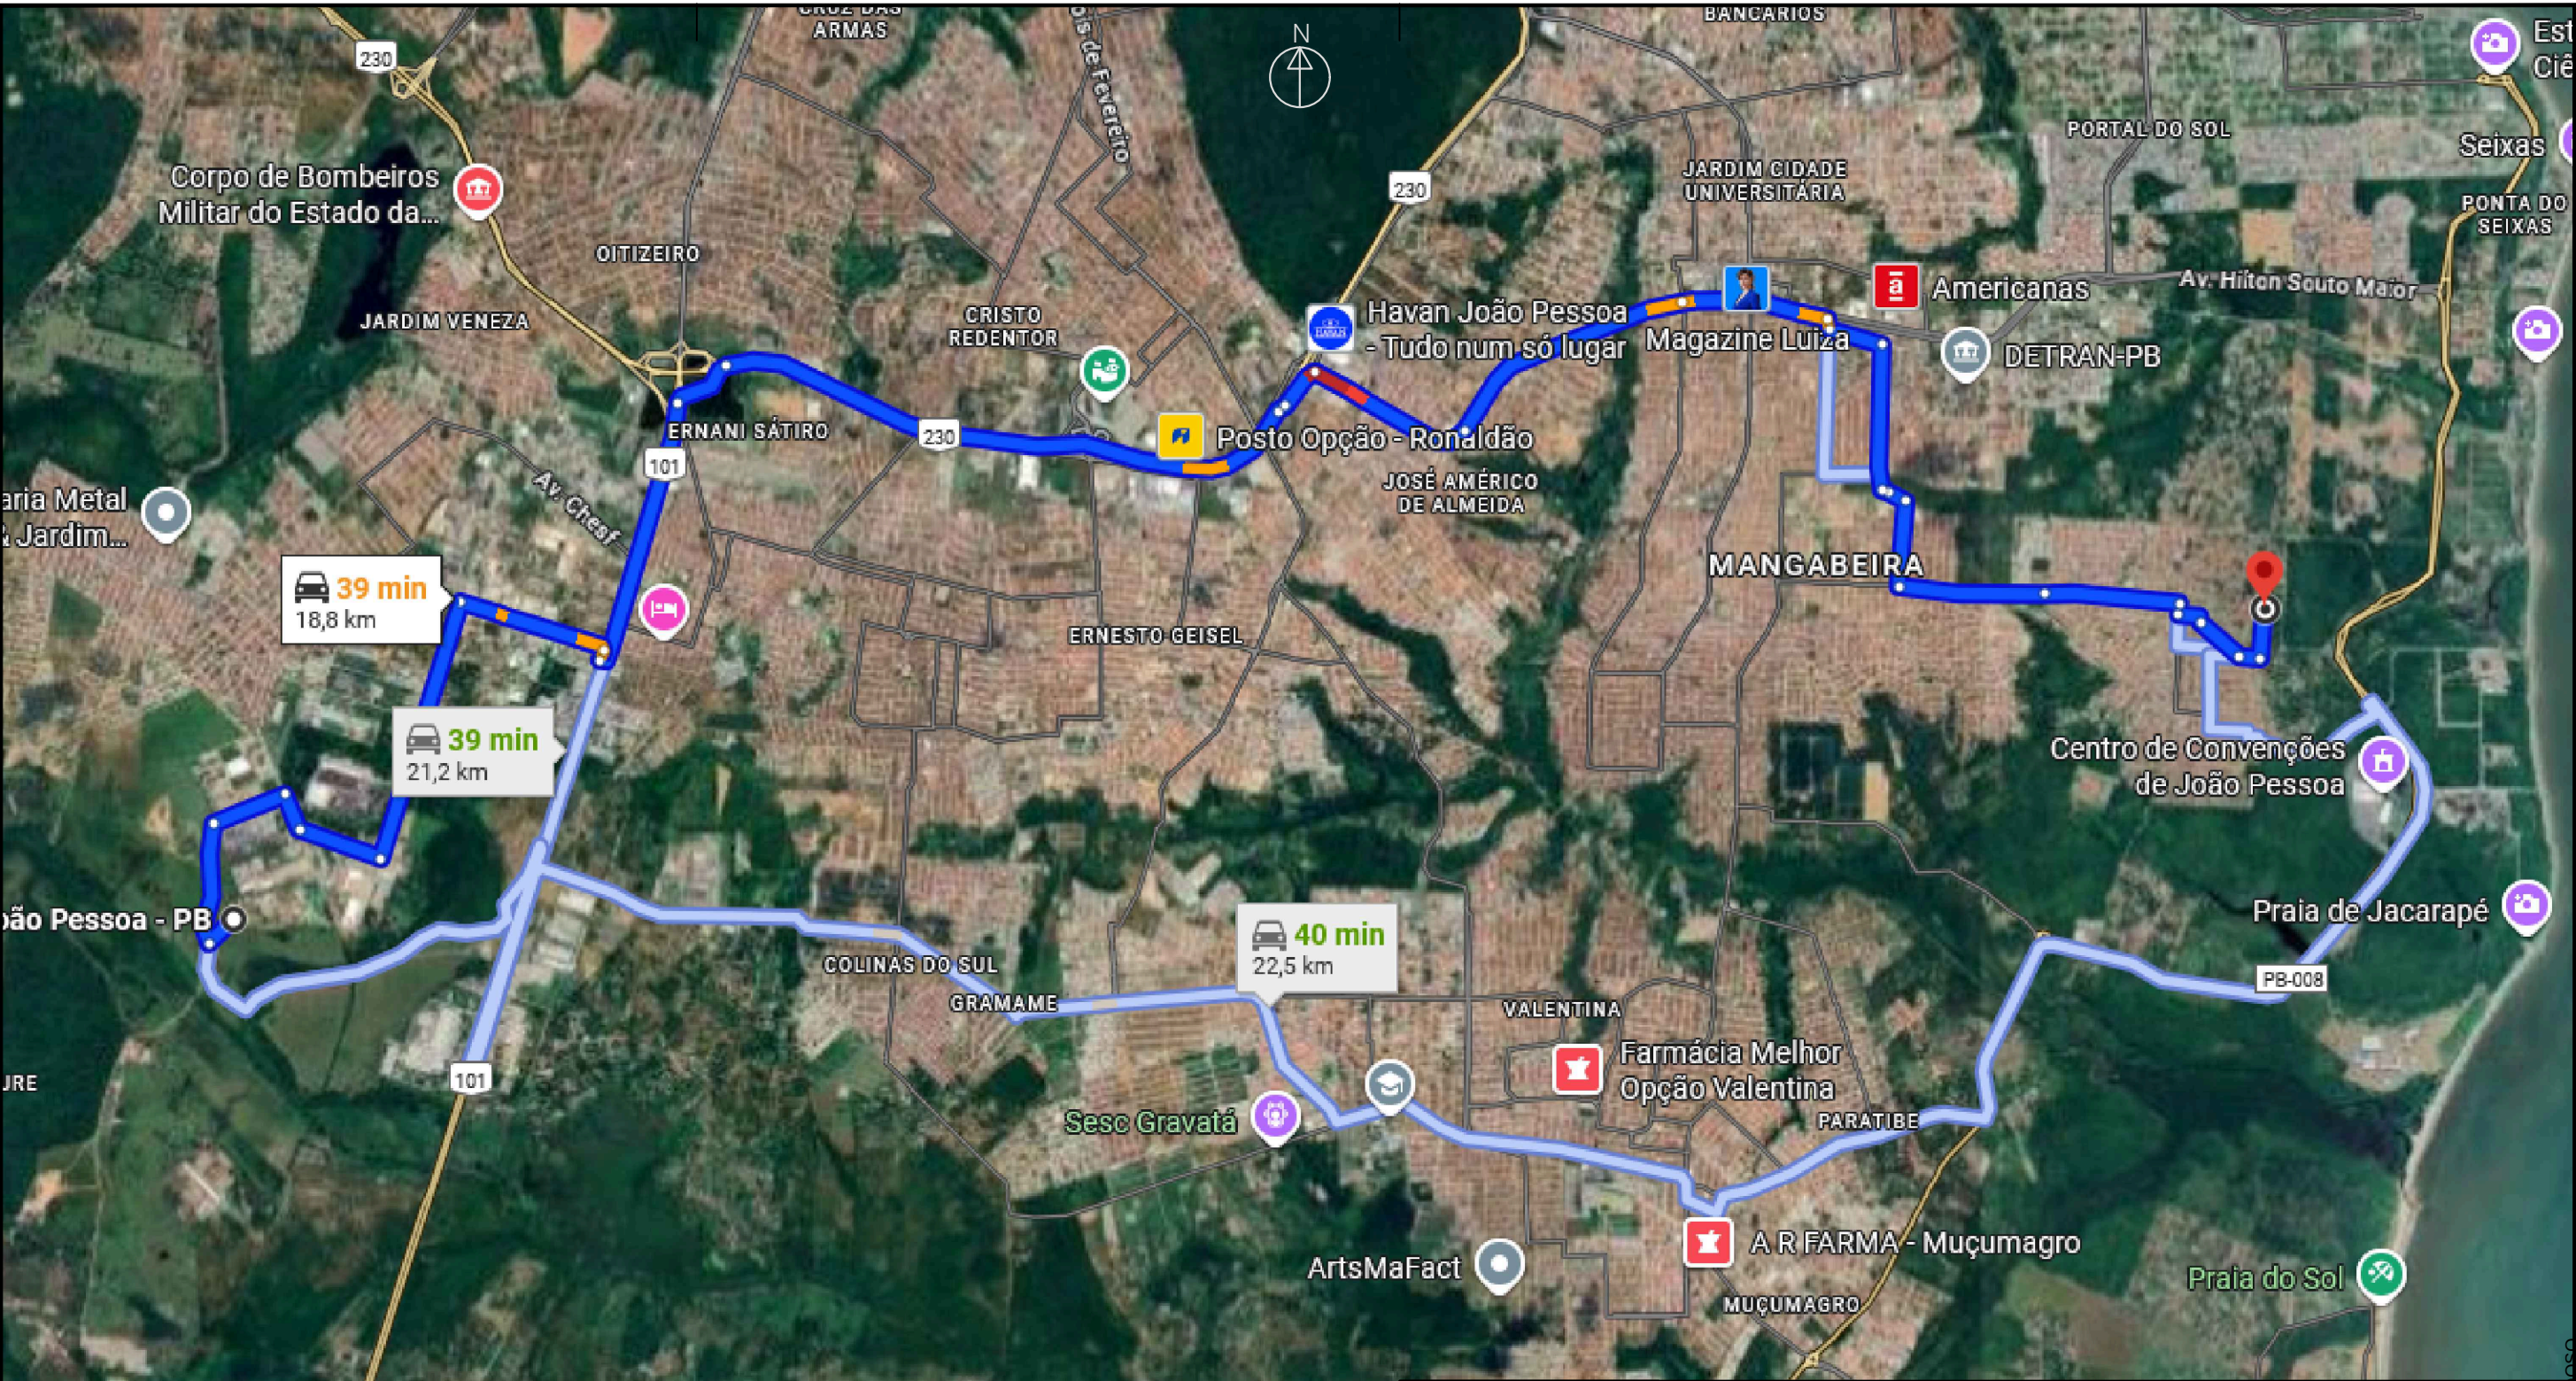

OBRA: CMEI - ARATU		INFORMAÇÕES TÉCNICAS EQUIPE TÉCNICA:
ENDEREÇO: AV. EX COMBATENTE JULIO RAYMUNDO COSTA DO SOL, JOÃO PESSOA/PB		
PROJETO: PROJETO BÁSICO DE PAVIMENTAÇÃO		
ESCALA: S/ ESCALA	DESENHO: CROQUI DE LOCALIZAÇÃO JAZIDA DE AREIA E SOLO	ÁREA:
FOLHA: Única	DATA DO PROJETO: OUT/2025	REVISÃO:

SEÇÃO TIPO DE PAVIMENTAÇÃO


CALÇADAS EM CONCRETO PARA PEDESTRES

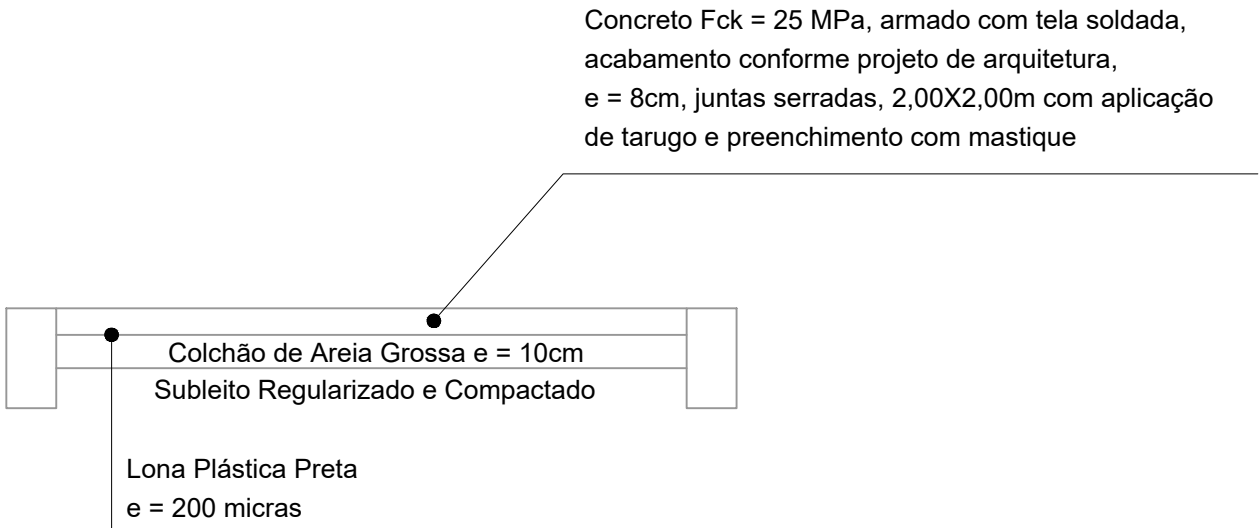

JOÃO PESSOA cidade em crescimento PREFEITURA MUNICIPAL DE JOÃO PESSOA	
SECRETARIA DE PLANEJAMENTO	
OBRA: CMEI - ARATU	
ENDEREÇO: AV. EX COMBATENTE JULIO RAYMUNDO COSTA DO SOL, JOÃO PESSOA/PB	
PROJETO: PROJETO BÁSICO DE PAVIMENTAÇÃO	
INFORMAÇÕES TÉCNICAS EQUIPE TÉCNICA:	
ESCALA: S/ ESCALA	DESENHO: SEÇÕES TIPO DE PAVIMENTAÇÃO CALÇADAS EM CONCRETO PARA PEDESTRES
ÁREA:	
FOLHA: Única	DATA DO PROJETO: OUT/2025
REVISÃO:	

SEÇÃO TIPO DE PAVIMENTAÇÃO

PAVIMENTO EM CONCRETO PARA ESTACIONAMENTOS EXTERNOS

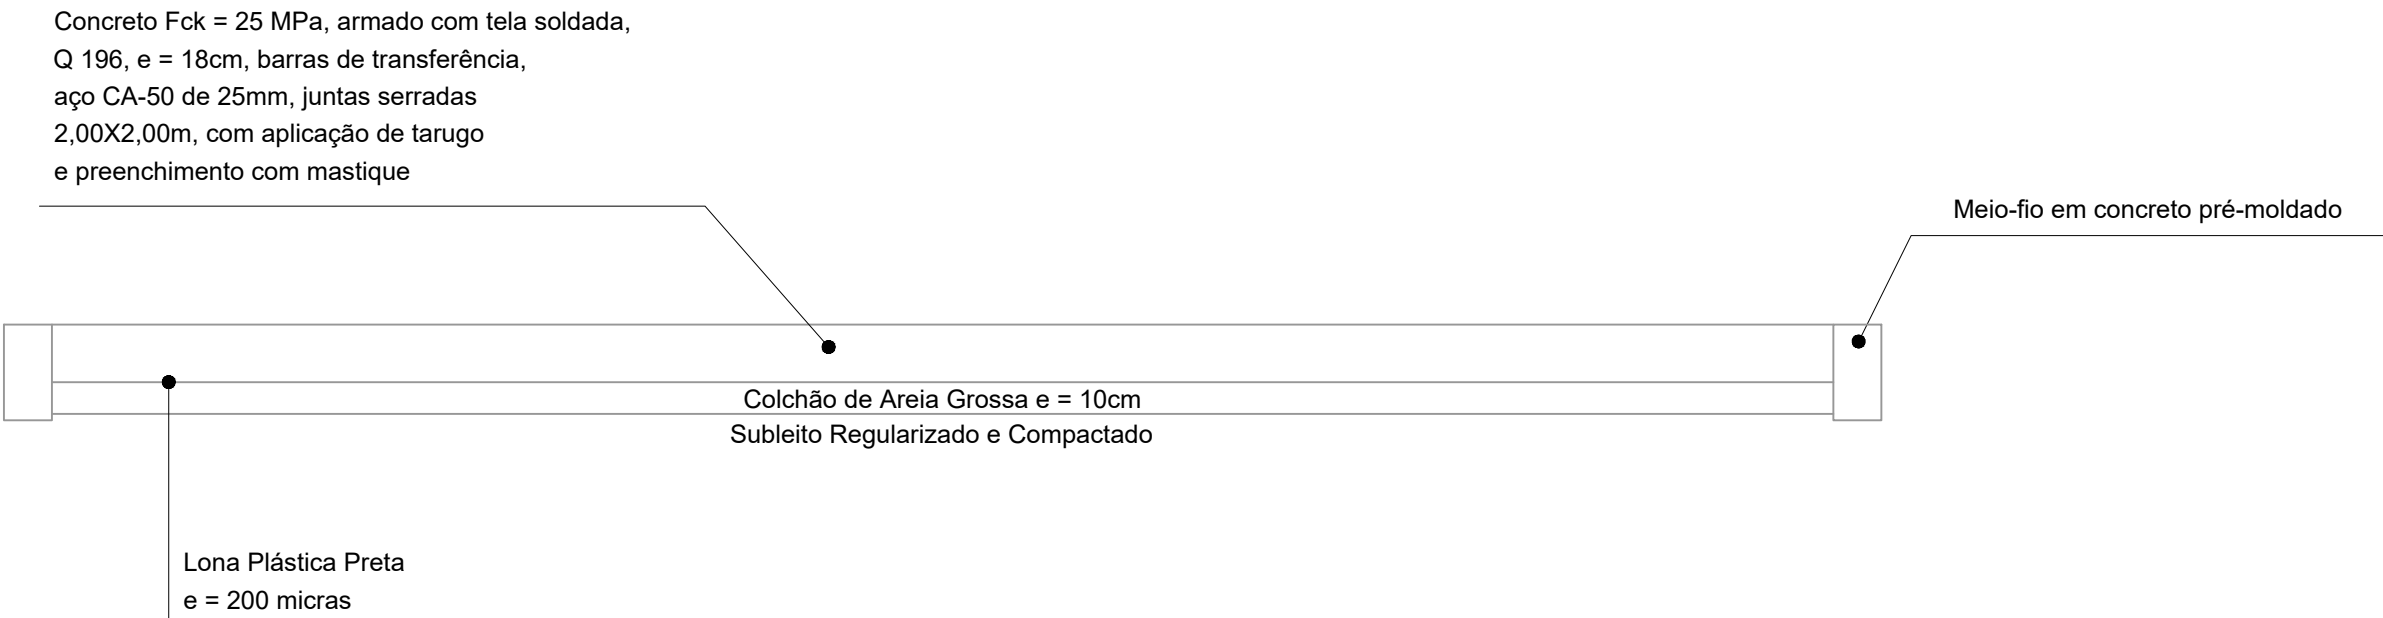


 PREFEITURA MUNICIPAL DE JOÃO PESSOA SECRETARIA DE PLANEJAMENTO	
OBRA: CMEI - ARATU	
ENDEREÇO: AV. EX COMBATENTE JULIO RAYMUNDO COSTA DO SOL, JOÃO PESSOA/PB	
PROJETO: PROJETO BÁSICO DE PAVIMENTAÇÃO	
INFORMAÇÕES TÉCNICAS EQUIPE TÉCNICA:	
ESCALA: S/ ESCALA	DESENHO: SEÇÕES TIPO DE PAVIMENTAÇÃO ESTACIONAMENTO EM CONCRETO PARA VEÍCULOS
ÁREA:	
FOLHA: Única	DATA DO PROJETO: OUT/2025
REVISÃO:	





SEÇÃO TIPO DE PAVIMENTAÇÃO


PAVIMENTO EM BLOCOS DE CONCRETO INTERTRAVADOS
PASSAGEM DE VEÍCULOS

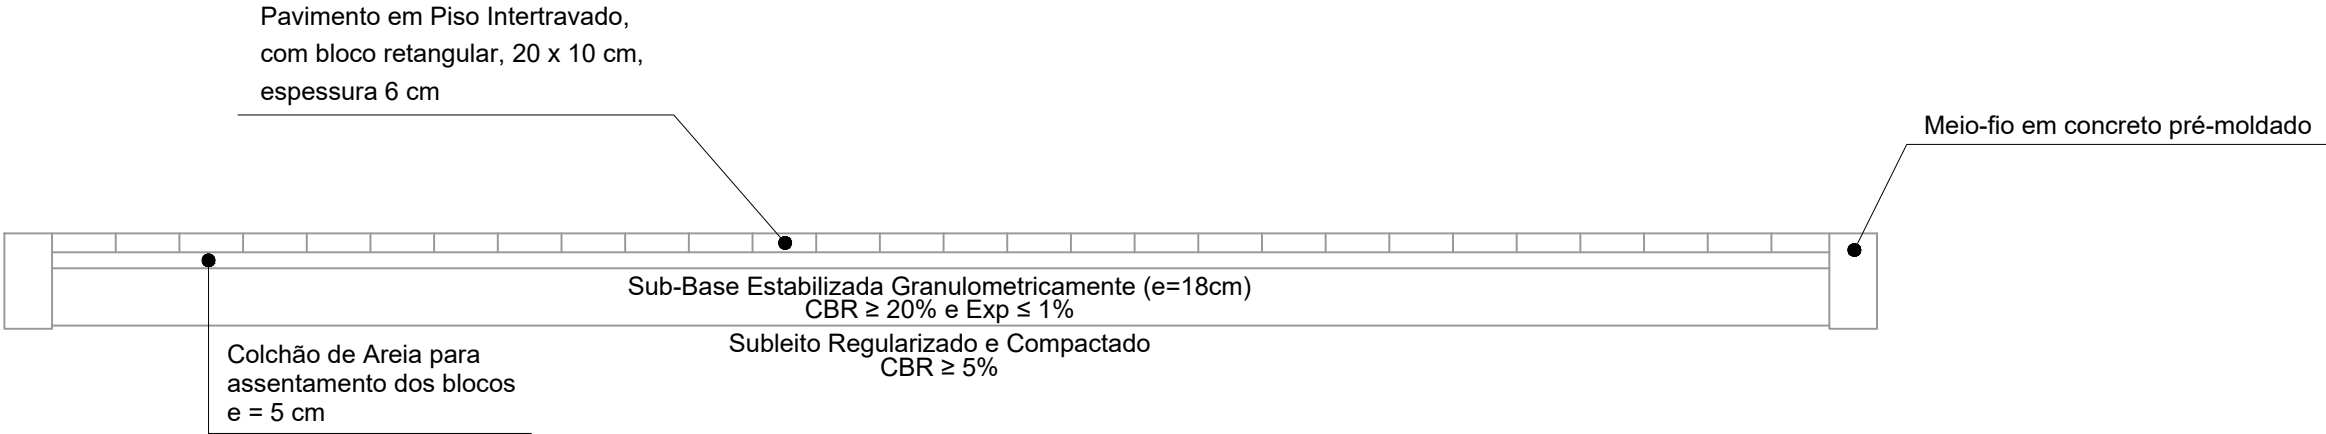

JOÃO PESSOA cidade em crescimento PREFEITURA MUNICIPAL DE JOÃO PESSOA SECRETARIA DE PLANEJAMENTO			
OBRA: CMEI - ARATU		INFORMAÇÕES TÉCNICAS EQUIPE TÉCNICA:	
ENDEREÇO: AV. EX COMBATENTE JULIO RAYMUNDO COSTA DO SOL, JOÃO PESSOA/PB			
PROJETO: PROJETO BÁSICO DE PAVIMENTAÇÃO		ÁREA:	
ESCALA: S/ ESCALA	DESENHO: SEÇÕES TIPO DE PAVIMENTAÇÃO PASSAGEM DE VEÍCULOS EM INTERTRAVADO		
FOLHA: Única	DATA DO PROJETO: OUT/2025	REVISÃO:	

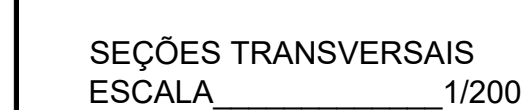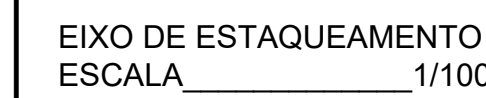

	CORTE	ATERRO
ÁREAS (m ²)	16,7250	342,3814
VOLUME (m ³)	58,9449	1635,3325

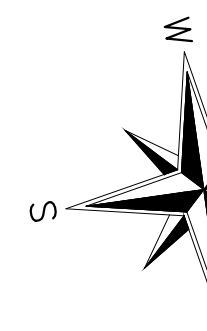

 JOÃO PESSOA		 PREFEITURA MUNICIPAL DE JOÃO PESSOA	
SECRETARIA DE PLANEJAMENTO			
DESENHO	DATA	RESPONSÁVEL	INSC. P.M.P.
CÓPIA			
VISTO			
OBRA: CMEI ARATU			
ENDEREÇO: AV. EX. COMBATENTE JULIO RAYMUNDO COSTA DO SOL, JOÃO PESSOA/PB			
PROJETO: PROJETO BASICO DE TERRAPLANAGEM			
ESCALA: INDICADAS	DESENHO:	PLANTA BAIXA DO EIXO DE ESTACAEAMENTO SEÇÕES TRANSVERSAIS	
FOLHA: Única	DATA DO PROJETO:	REVISÃO:	
	OCTUBRO/2025		



VERIFICAÇÃO DAS ASSINATURAS



Código para verificação: FCAB-F136-AB0B-2FE1

Este documento foi assinado digitalmente pelos seguintes signatários nas datas indicadas:



DOMITILLA UNA LIMA CARDOSO (CPF 081.XXX.XXX-70) em 10/10/2025 14:28:52 GMT-03:00

Papel: Parte

Emitido por: Sub-Autoridade Certificadora 1Doc (Assinatura 1Doc)

Para verificar a validade das assinaturas, acesse a Central de Verificação por meio do link:

<https://joaopessoa.1doc.com.br/verificacao/FCAB-F136-AB0B-2FE1>