


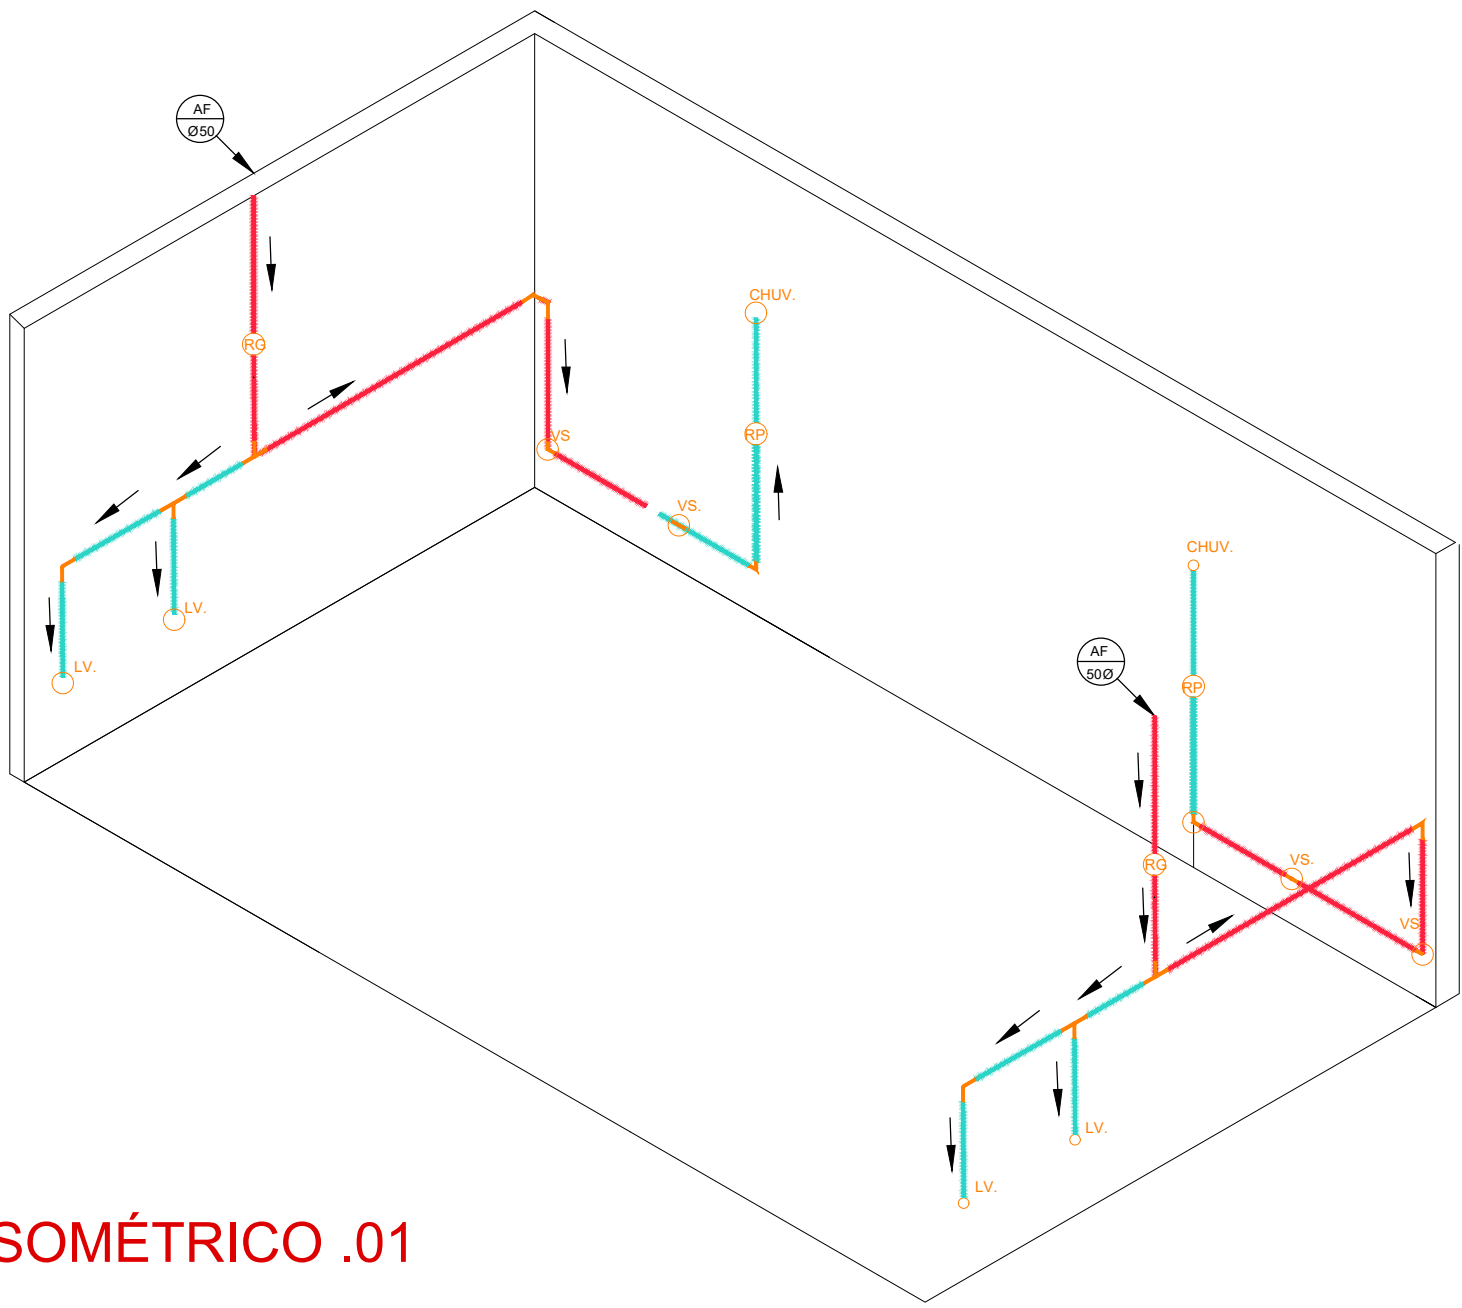
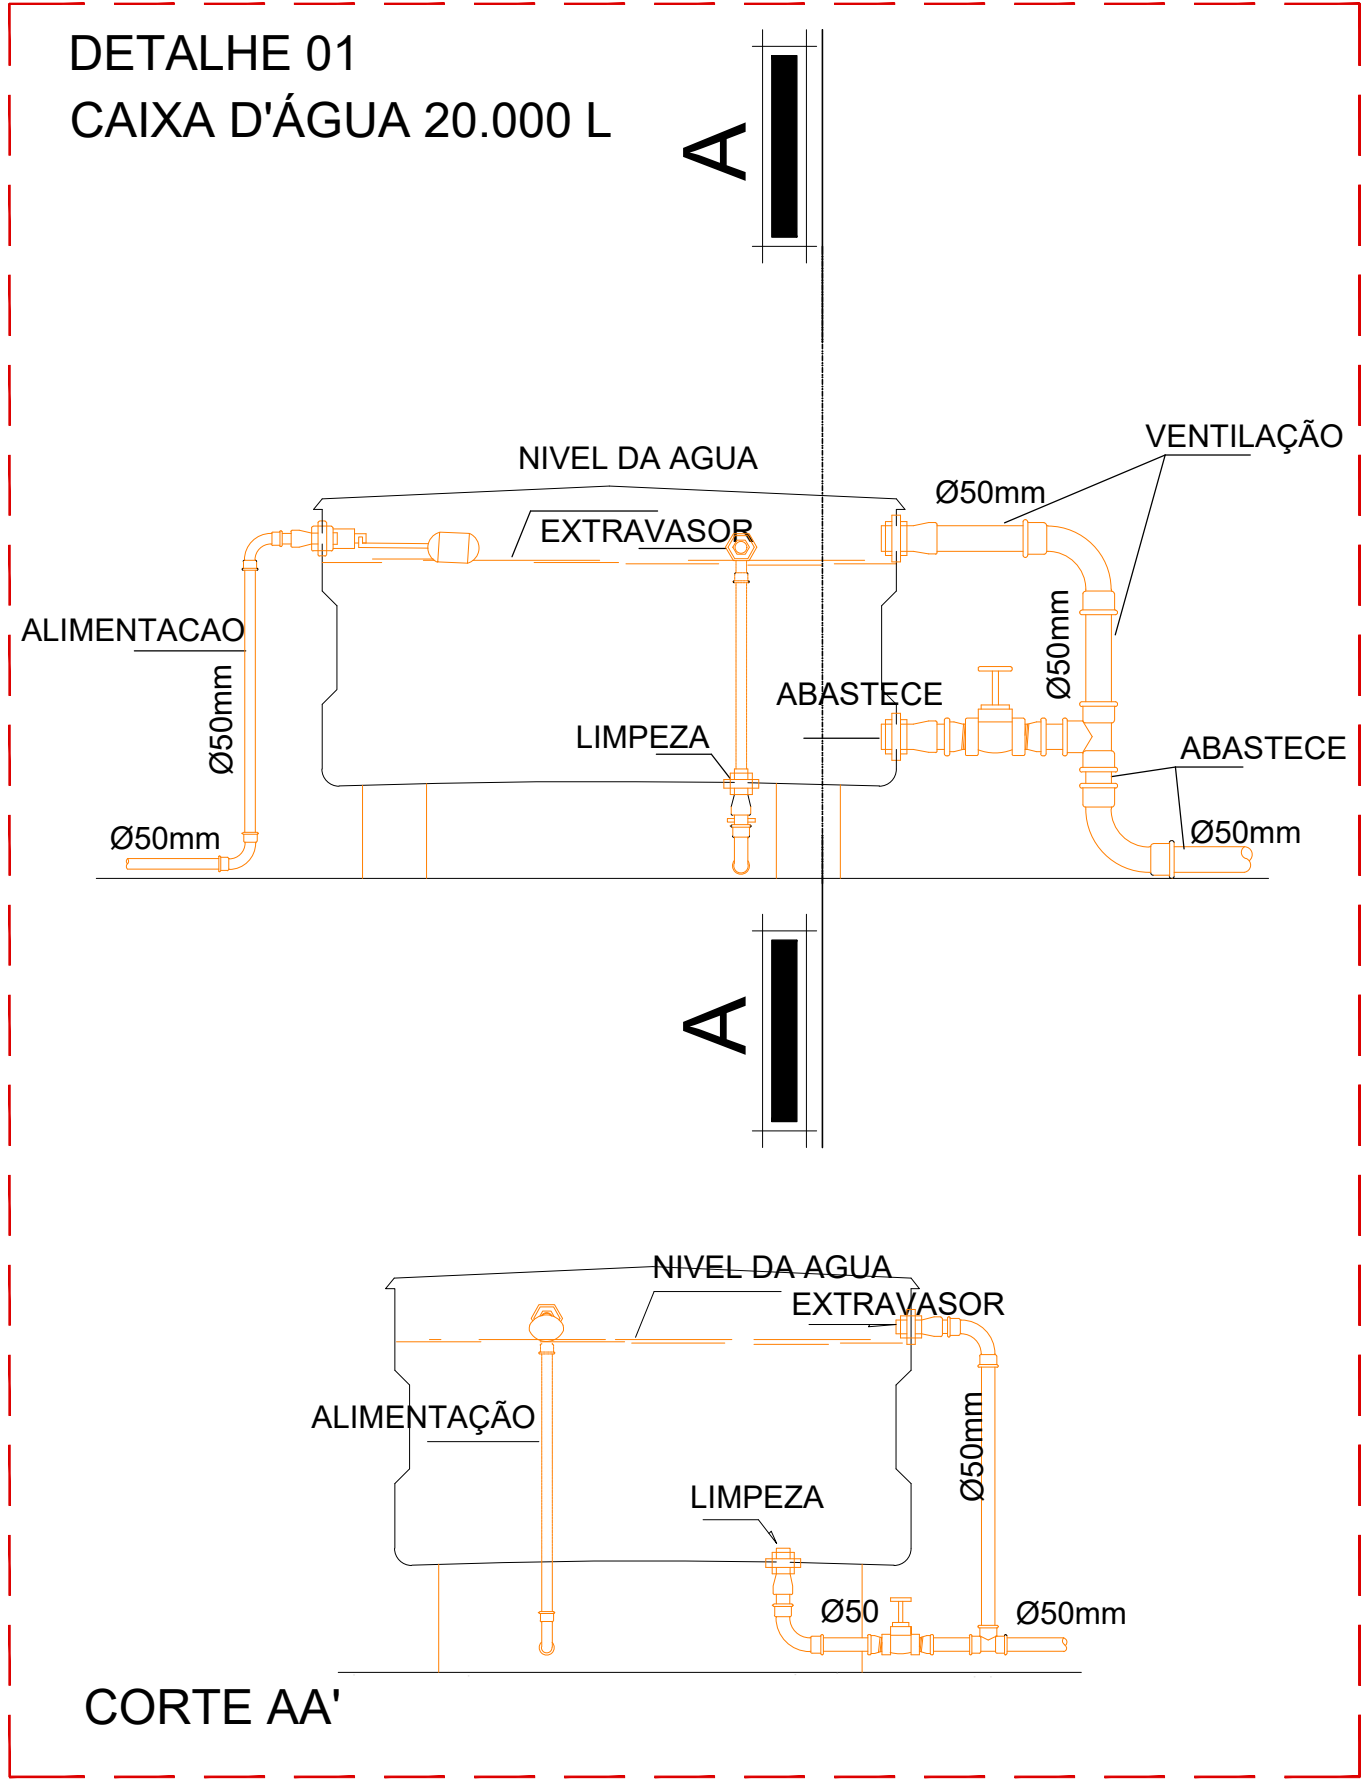
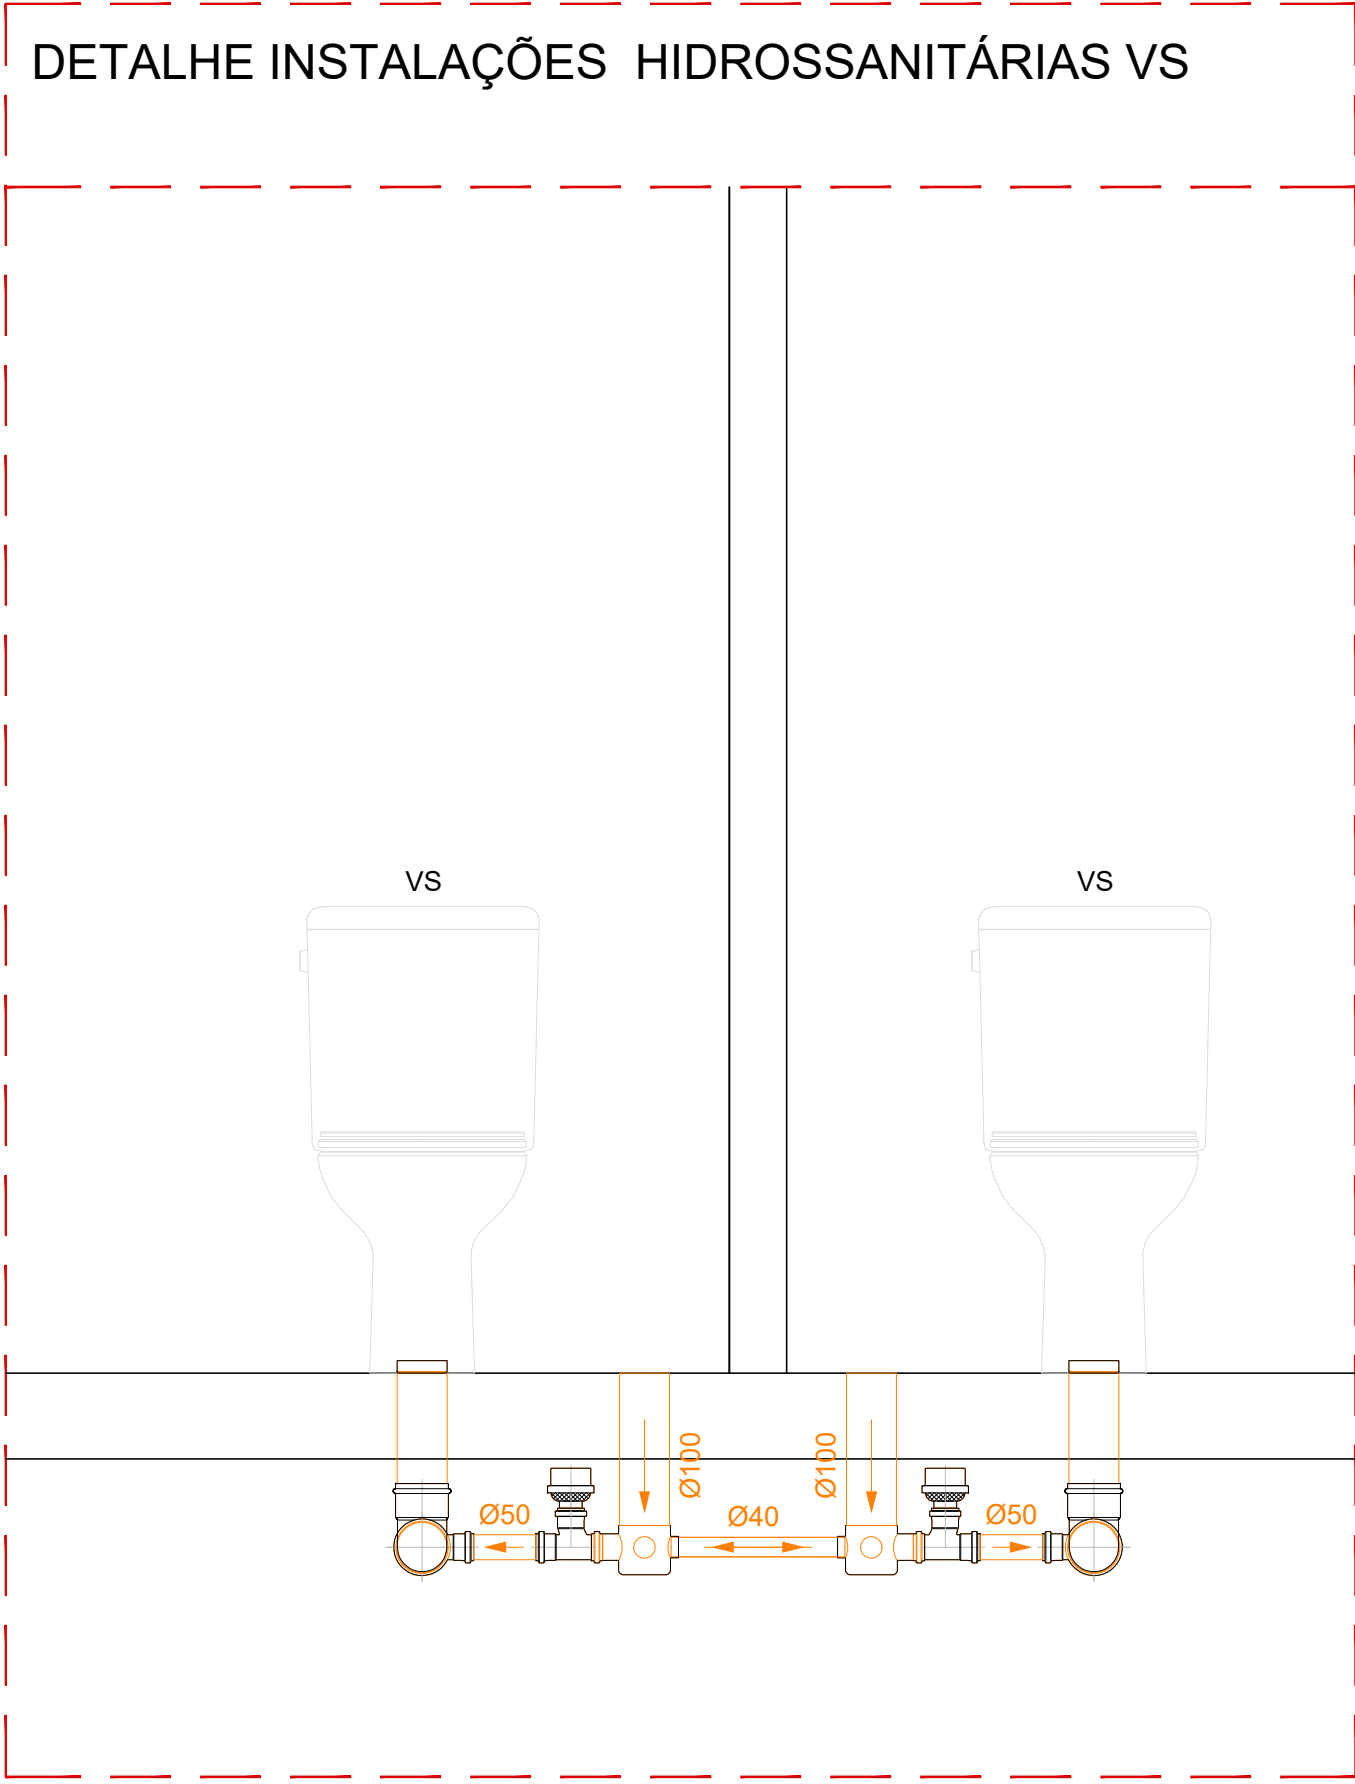


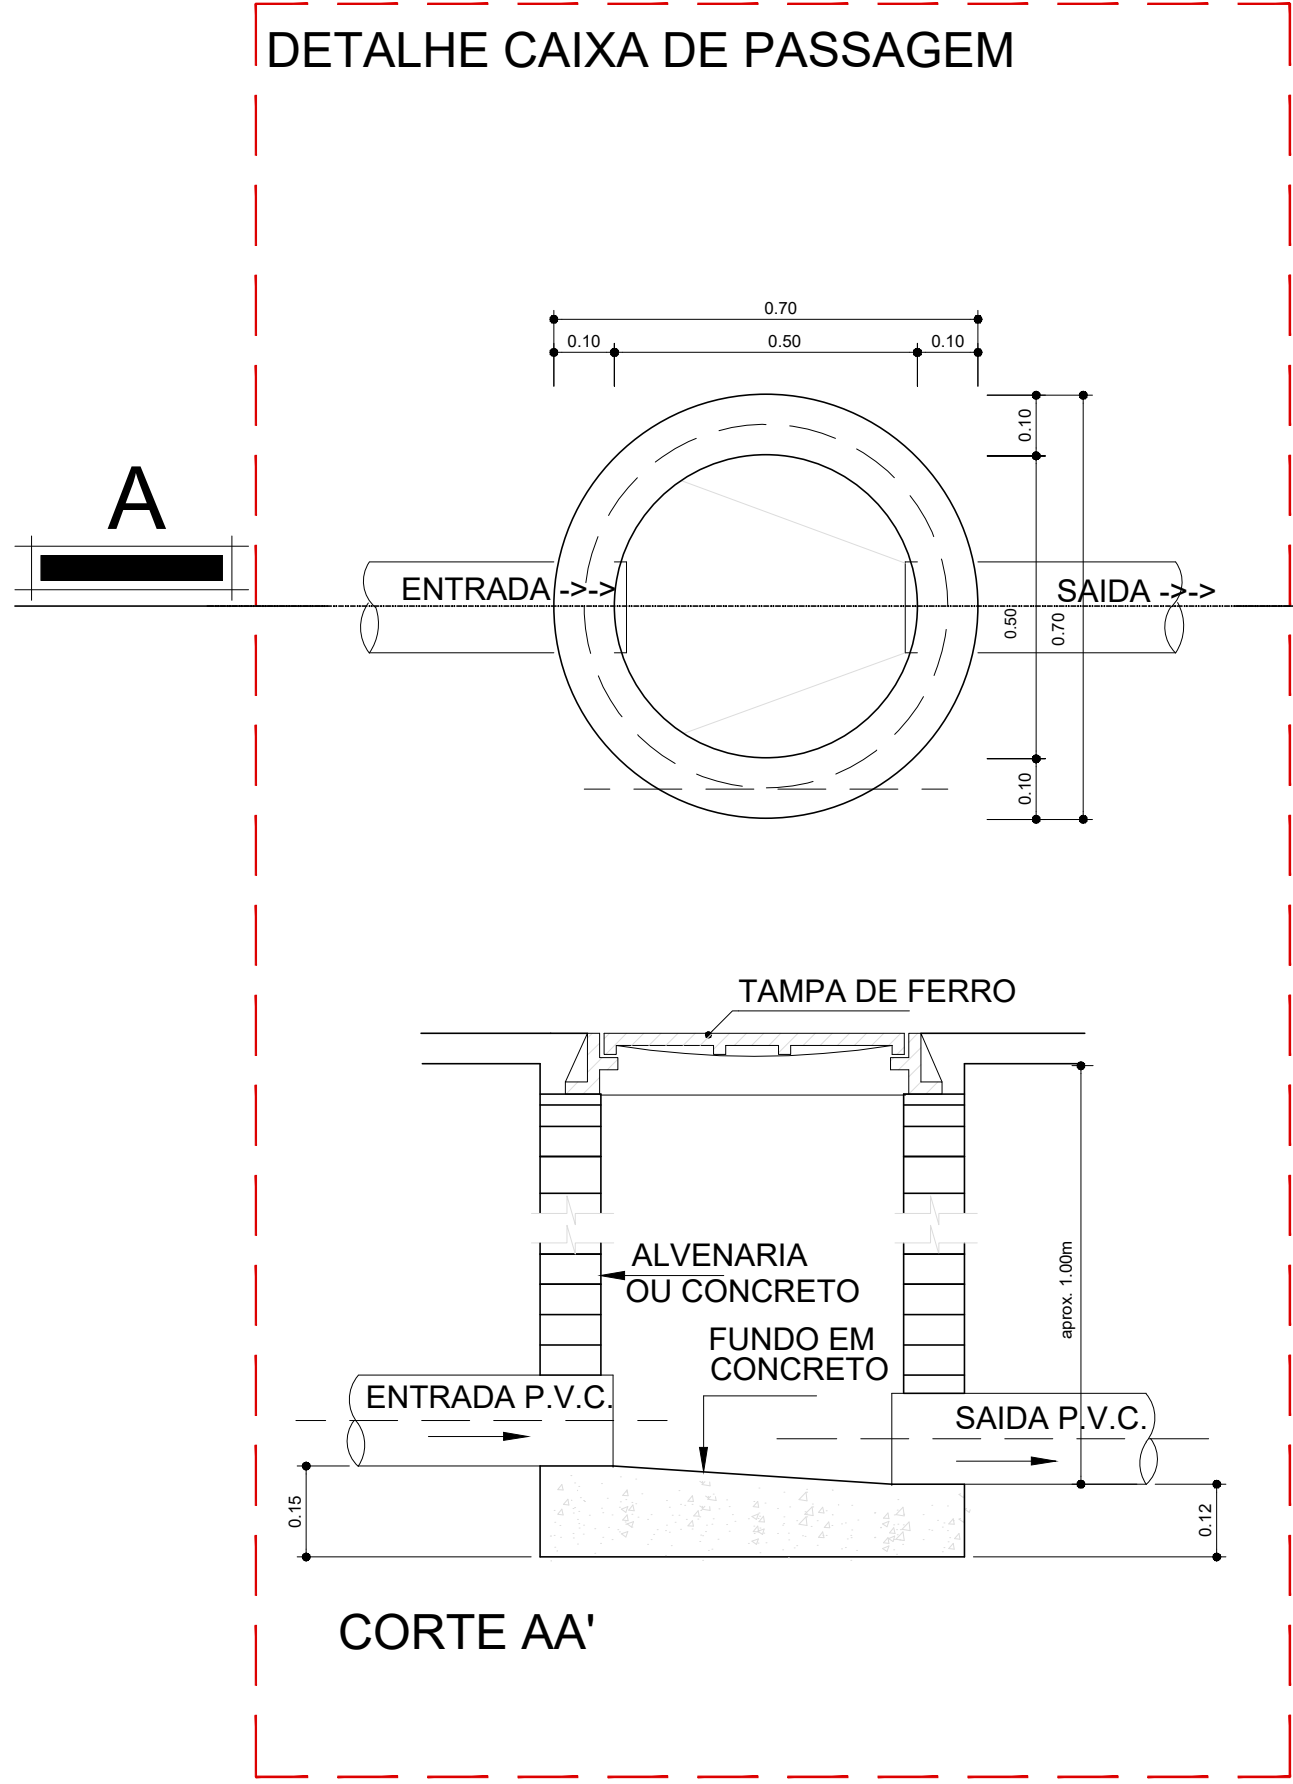

ISOMÉTRICO .01

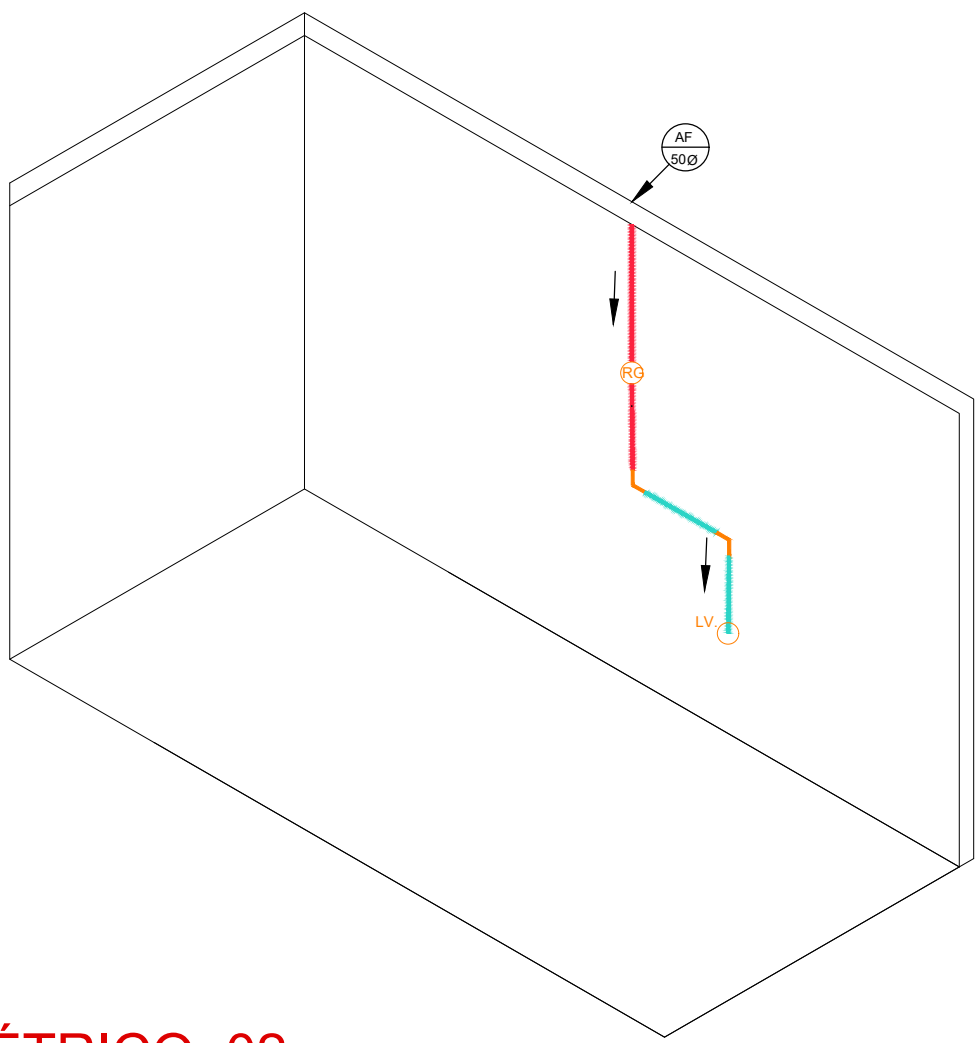

ISOMÉTRICO .02

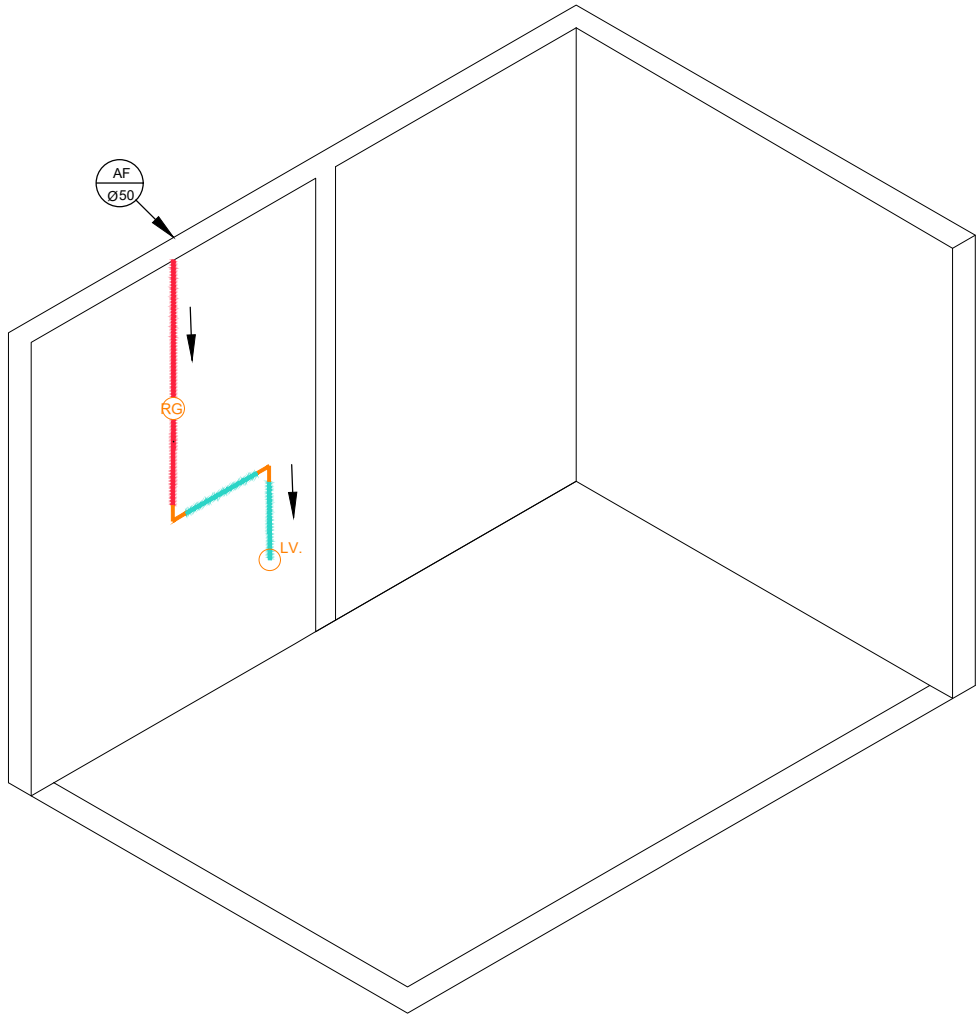

ISOMÉTRICO .03

LEGENDA INSTALAÇÕES HIDROSSANITÁRIAS	
Símbolo	Descrição
	TUBO PVC MARROM 200 MM
	TUBO PVC MARROM 150 MM
	TUBO PVC MARROM 100 MM
	TUBO PVC MARROM 50 MM
	TUBO PVC PARA AF 200 MM
	TUBO PVC PARA AF 150 MM
	TUBO PVC PARA AF 100 MM
	TUBO PVC PARA AF 50 MM
	COLUNA DE ESGOTO SANITÁRIO DIÂMETRO INDICADO
	COLUNA DE VENTILAÇÃO DIÂMETRO INDICADO
	COLUNA DE ÁGUA PLUVIAL DIÂMETRO INDICADO
	CAIXA DIÂMETRO 30 CM
	CAIXA 0,40 x 1,20 CM
	LAVATÓRIO - LV
	VASO SANITÁRIO - VS
	RALO SIFONADO REDONDO 100 mm - RS
	RALO SIFONADO REDONDO 50 mm - RS
	TUBO QUE SOBE
	TUBO QUE DESCE
	CAIXA SIFONADA SIMPLES- CS
	JOELHO 90° - J
	TÊ 90° - T
	JUNÇÃO 45° - Y
	JUNÇÃO PARA BAIXO
	SIFÃO - S
	DECLIVIDADE INDICADA

CONVENÇÕES - PONTO HIDRÁULICA		
COD.	Descrição	ALTURA
RG	ponto de água	1.80m
RP	registro de pressão	1.20m
PIA	pia	1.10m
TS	torneira de serviço	0.60m
LAV	lavatório	0.65m
VS	vaso sanitário	0.15m

ALTURA PONTOS DE ESGOTO		DECLIVIDADE	
Altura	Descrição	Ø= 50mm	2%
H:0.50 m	pia	Ø= 100mm	1%
H:0.40 m	Tanque	Ø= 150mm	1%
H:0.50 m	lavatório	Ø= 200mm	1%

PROJETO: ARQUITETO URBANISTA: SÉRGIO MURILO ALBUQUERQUE DE MORAIS FILHO

PROPRIETÁRIO: PREFEITURA DE JURUPIRANGA PREFEITO ANTÔNIO MAROJA GUEDES FILHO

RESPONSÁVEL TÉCNICO	CAU
SÉRGIO MURILO ALBUQUERQUE DE MORAIS FILHO	A172752-4

TIPO: MATADOURO PÚBLICO	ENDEREÇO: JURUPIRANGA - PB PB 066- JURUPIRANGA
ESCALA: 1/50	DESENHO: Proj. hidráulico
	ÁREA: 419,76m²

FOLHA: 08/09	DATA DO PROJETO: ABRIL/2023
--------------	-----------------------------

REVISÃO: ABRIL/2023
