CORREDOR
ANTI STRESS
DO ANIMAL
DEPÓSITO
DEPÓSITO
DEPÓSITO

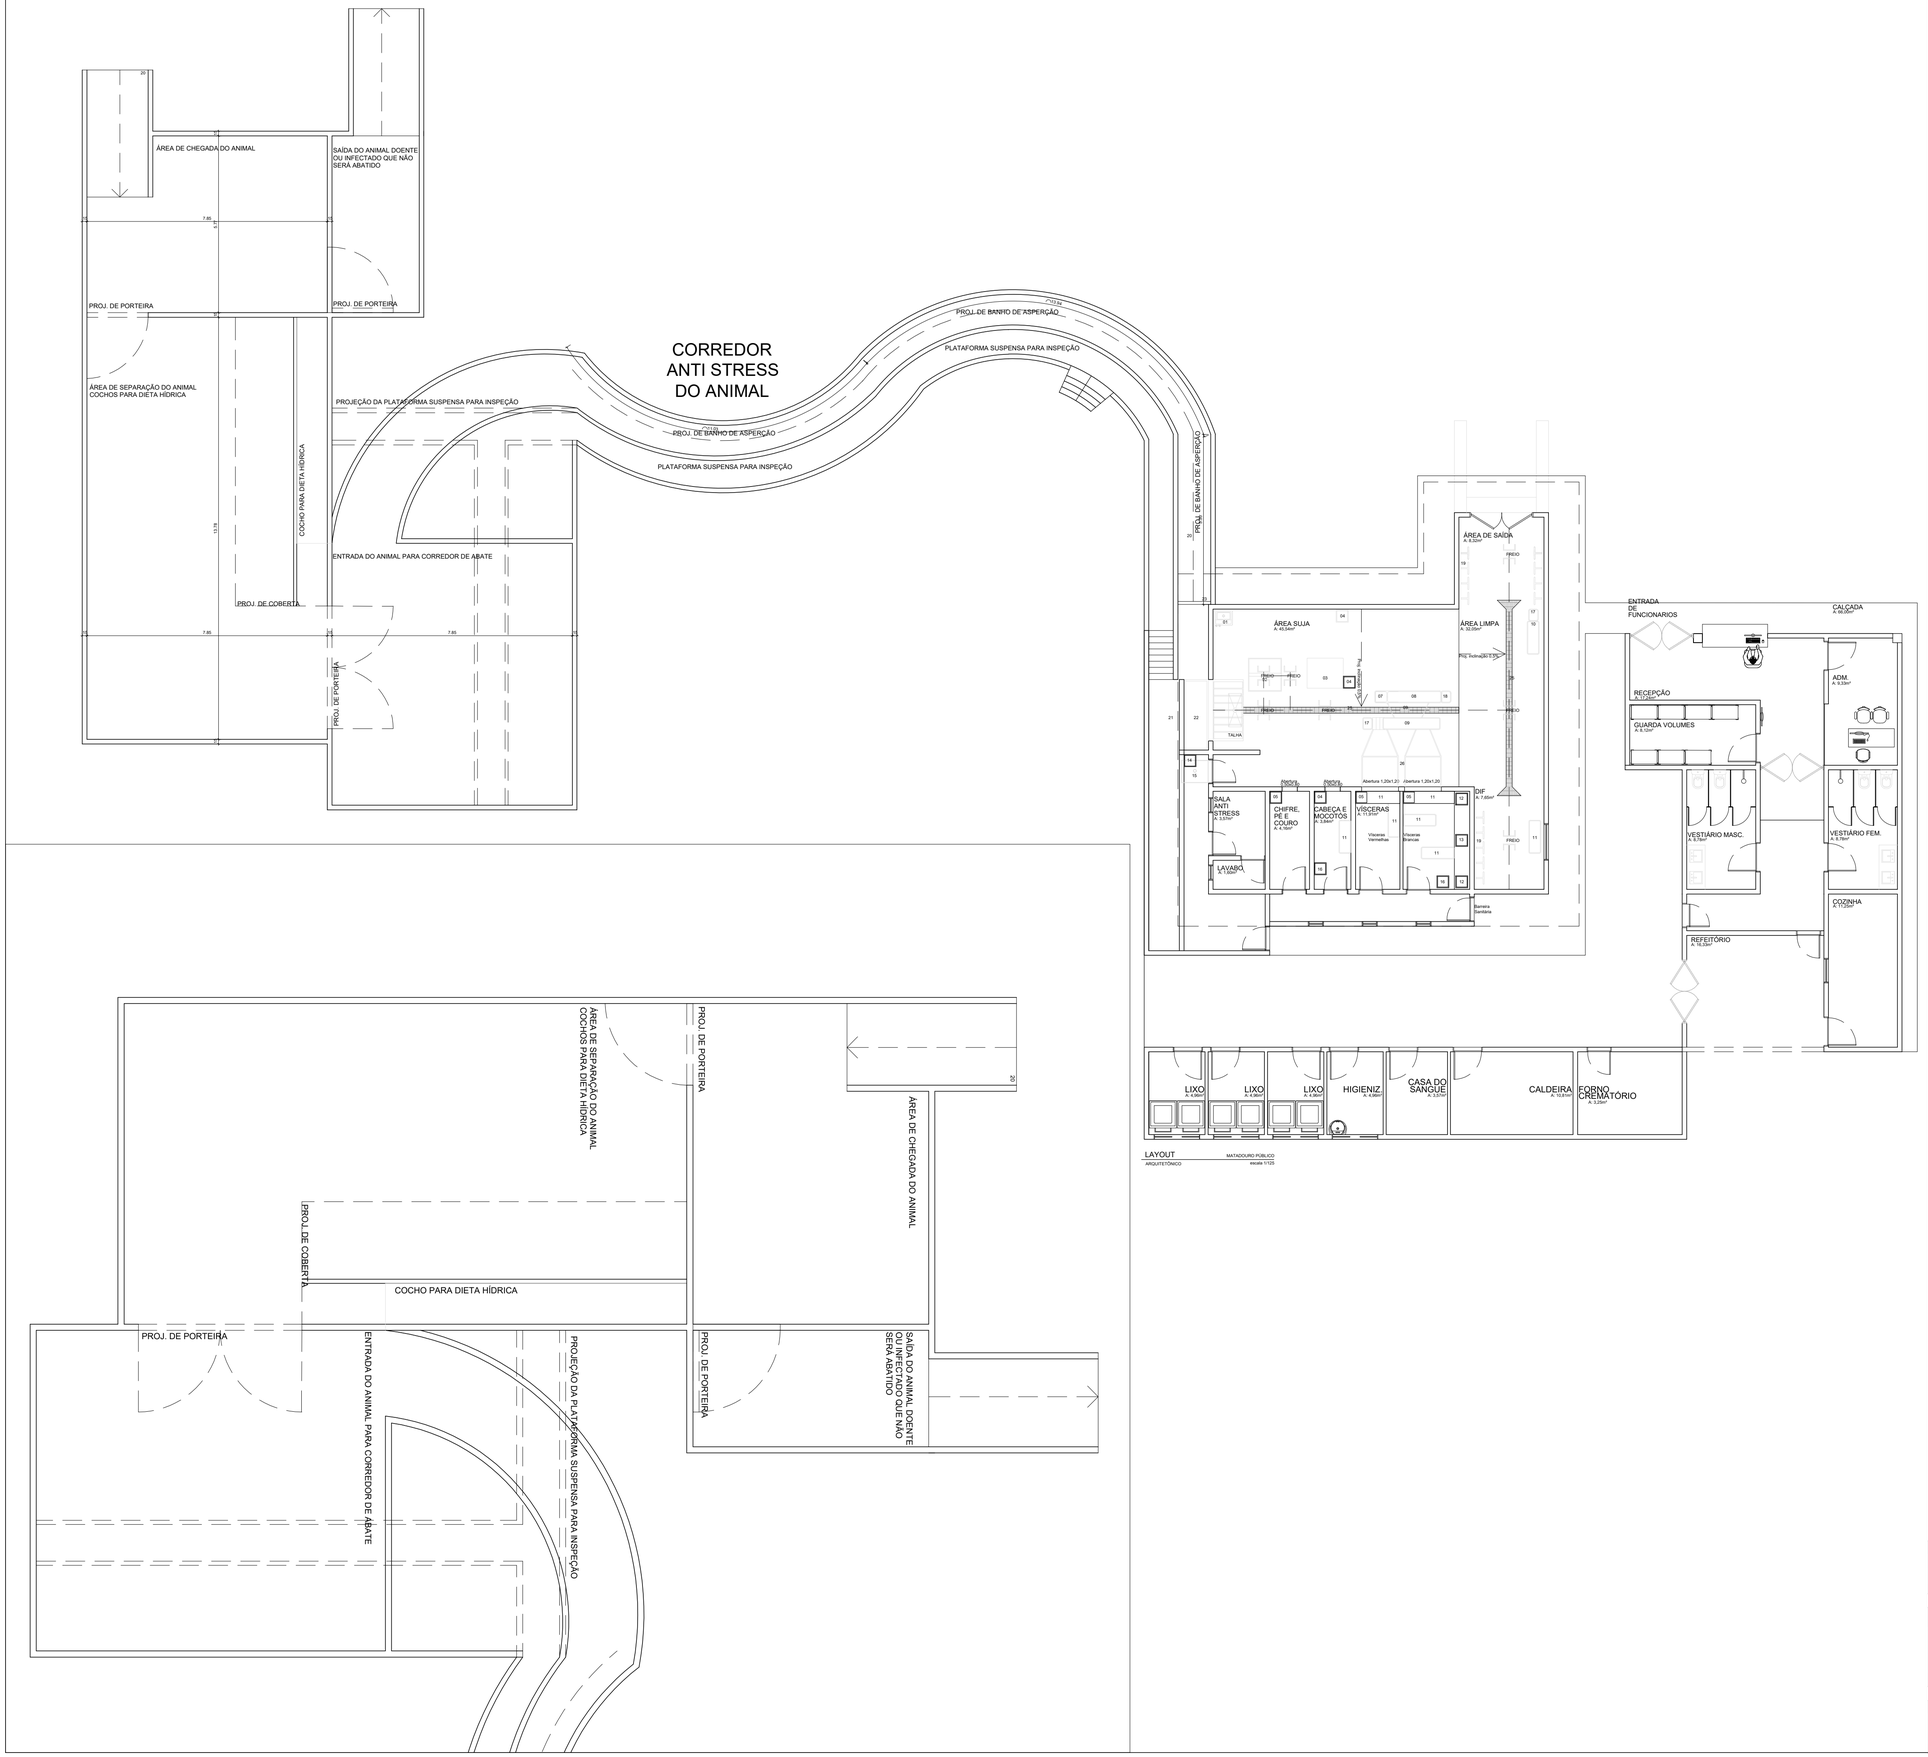

LAYOUT
ARQUITETÔNICO

MATADOURO PÚBLICO
escala 1/125

PROJETO: ARQUITETO E URBANISTA: SÉRGIO MURILO ALBUQUERQUE DE MORAIS FILHO

PROPRIETÁRIO: PREFEITURA DE JURIPIRANGA PREFEITO ANTÔNIO MAROJA GUEDES FILHO

RESPONSAVEL TÉCNICO	CAU
SÉRGIO MURILO ALBUQUERQUE DE MORAIS FILHO	A172752-4

TIPO: MATADOURO PÚBLICO		
CIDADE: JURIPIRANGA - PB	ENDEREÇO: PB 066- JURIPIRANGA	
ESCALA: 1/100	DESENHO: Layout	ÁREA: 419,76m²

FOLHA: 02/10

DATA DO PROJETO: ABRIL/2023

REVISÃO: ABRIL/2023

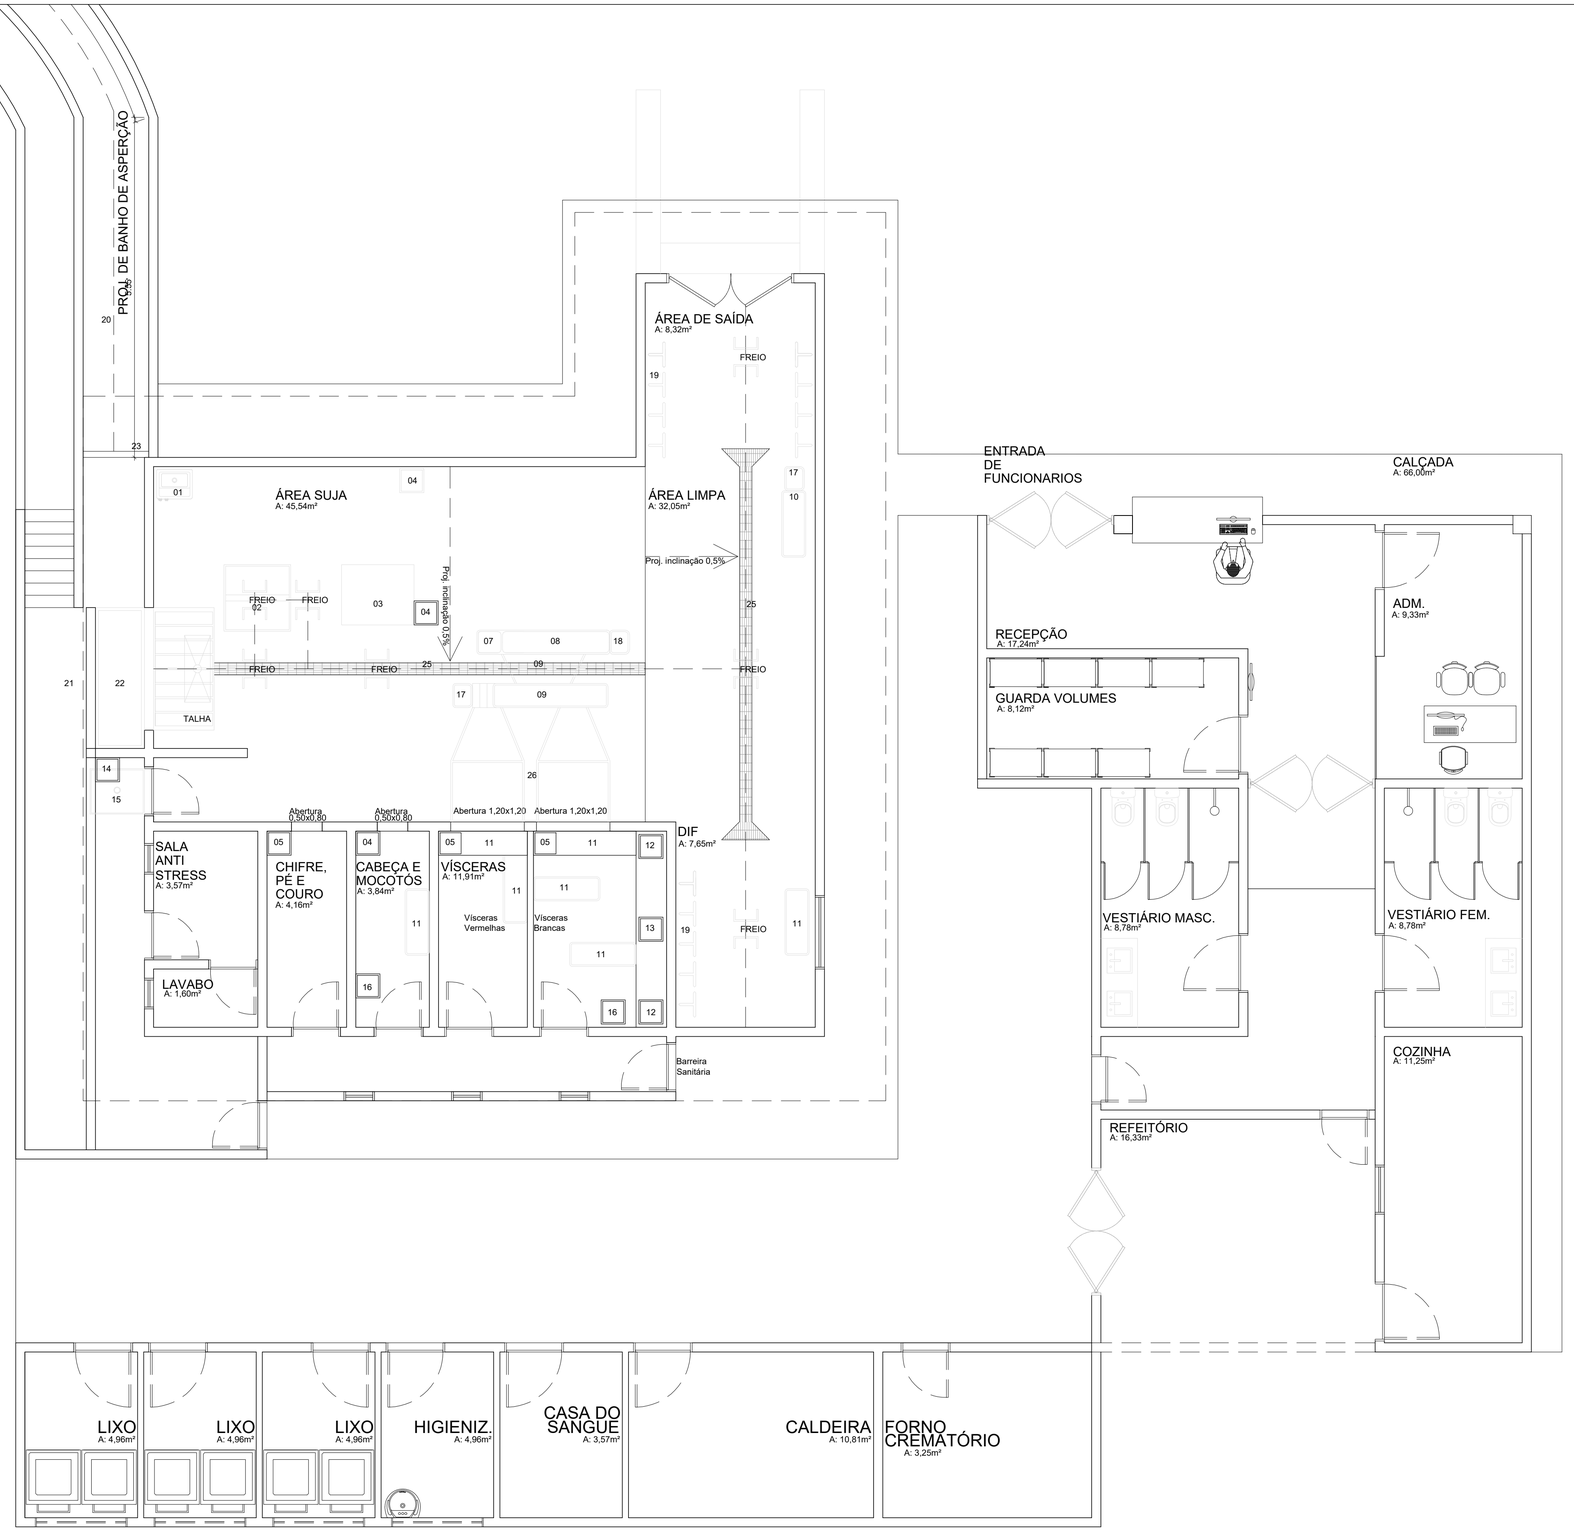

LAYOUT
ARQUITETÔNICO

MATADOURO PÚBLICO
escala 1/125

PROJETO: ARQUITETO E URBANISTA: SÉRGIO MURILO ALBUQUERQUE DE MORAIS FILHO

PROPRIETÁRIO: PREFEITURA DE JURIPIRANGA PREFEITO ANTÔNIO MAROJA GUEDES FILHO

RESPONSAVEL TÉCNICO	CAU
SÉRGIO MURILO ALBUQUERQUE DE MORAIS FILHO	A172752-4

TIPO:
MATADOURO PÚBLICO

CIDADE:	ENDEREÇO:	
JURIPIRANGA - PB	PB 066- JURIPIRANGA	
ESCALA: 1/100	DESENHO: Execução	ÁREA: 419,76m²

FOLHA: 03/10

DATA DO PROJETO: ABRIL/2023

REVISÃO: ABRIL/2023

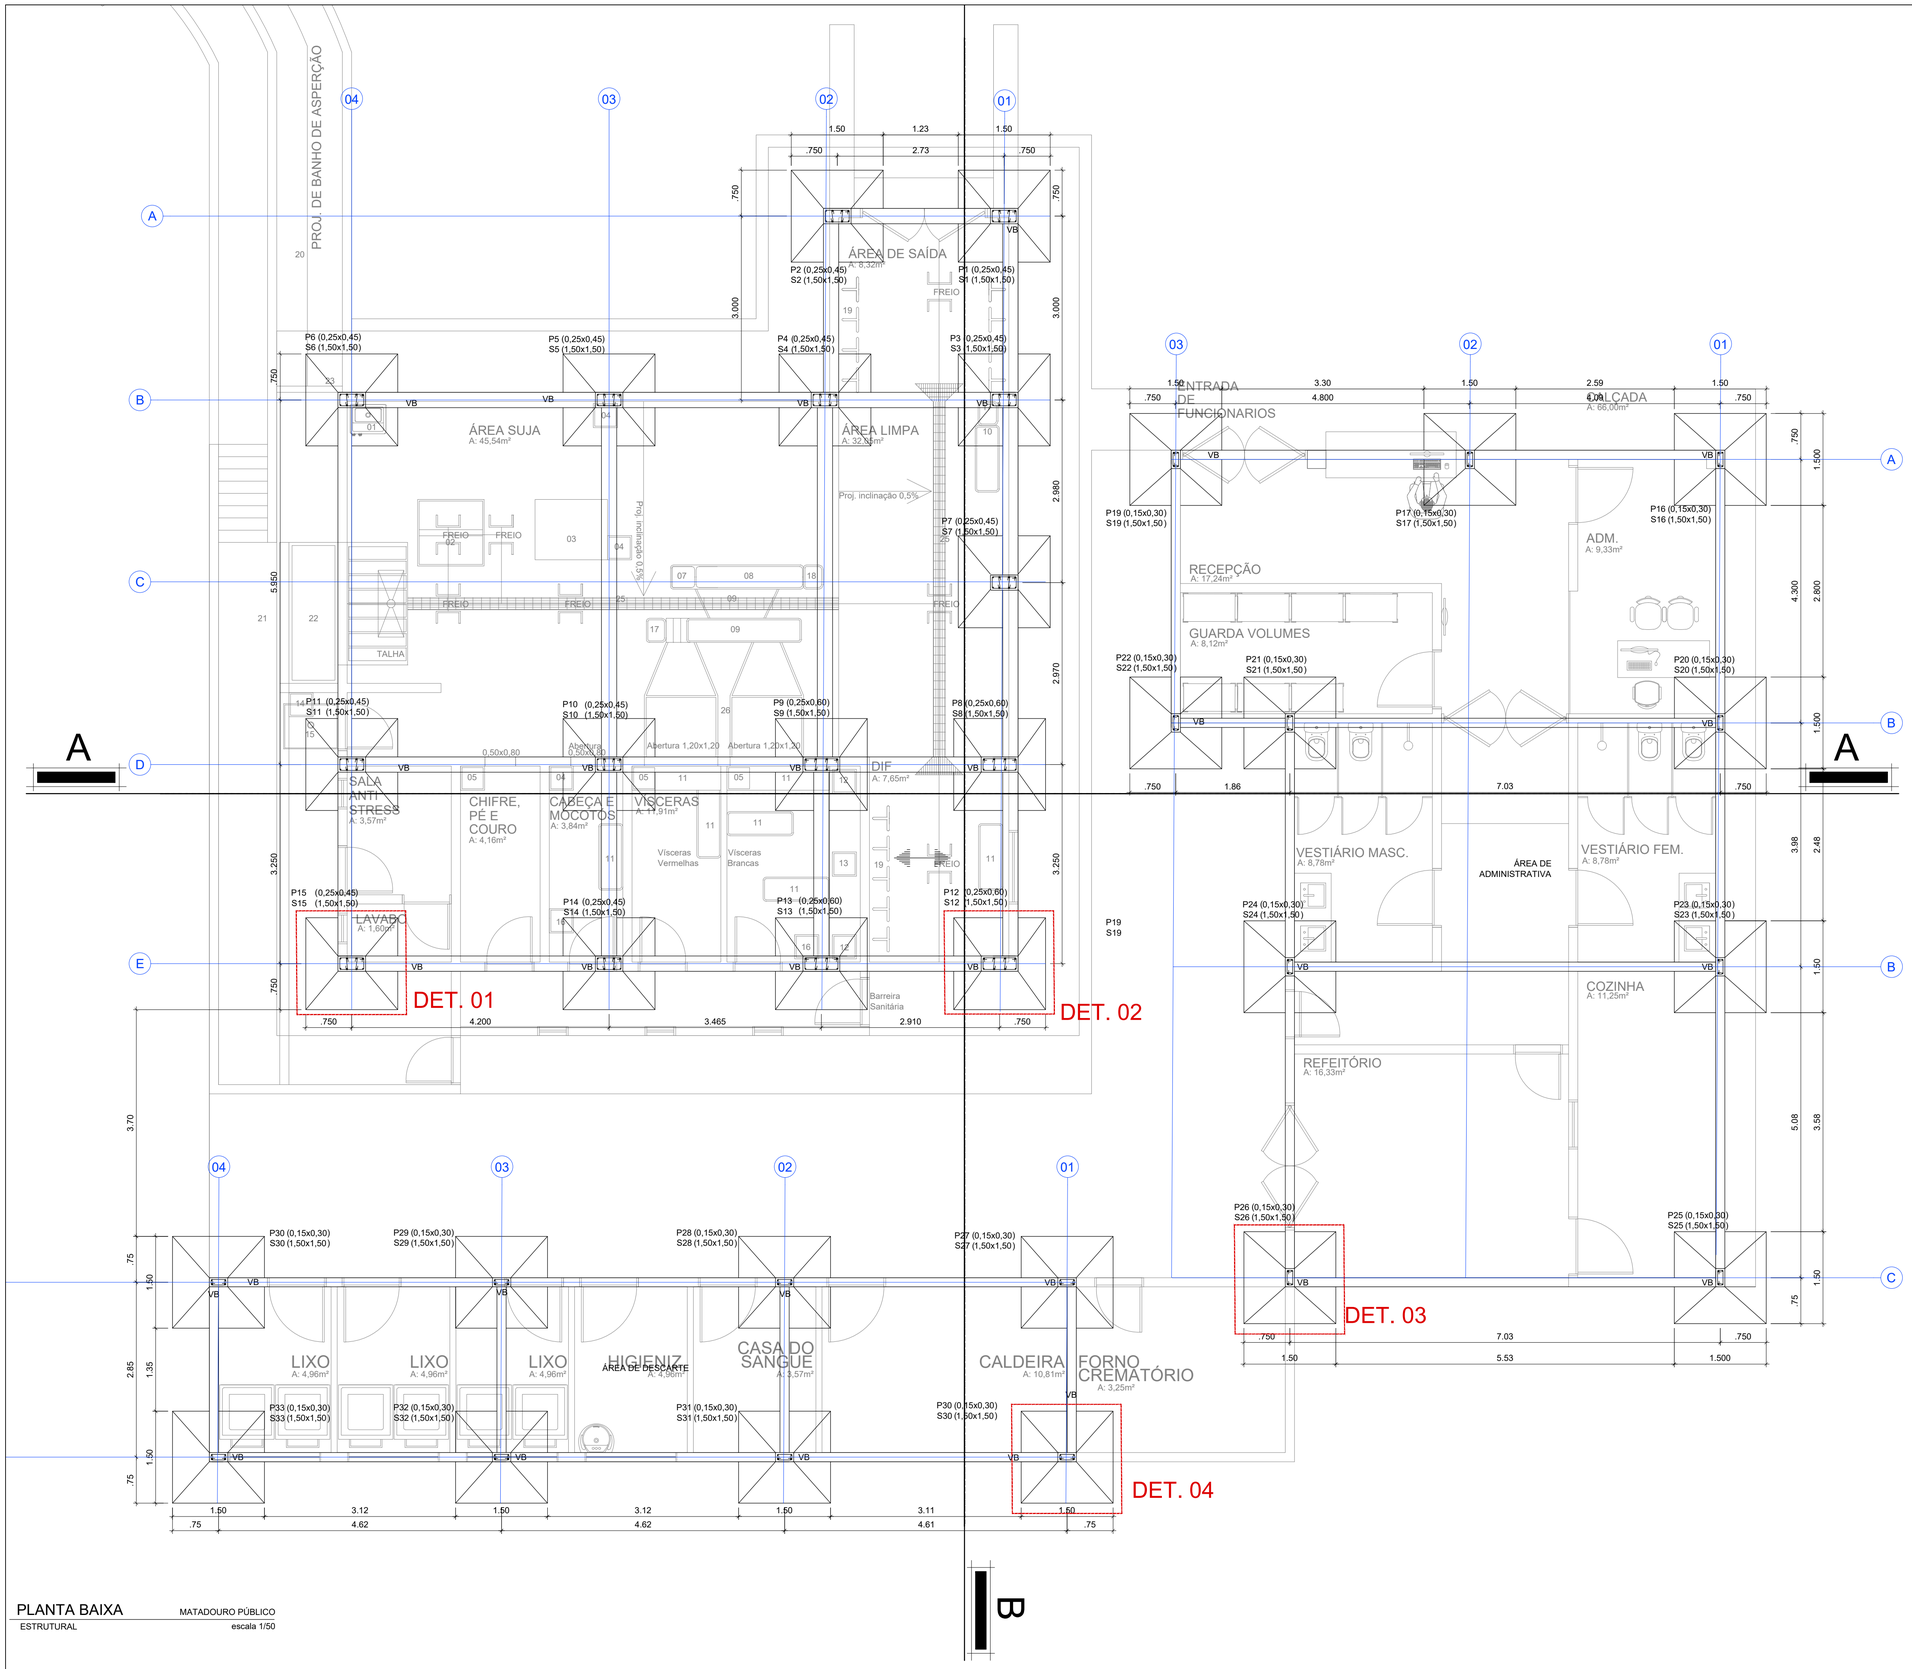

Aço	Tensão de Escoamento
CA-50	5.000 kg/cm²

SAPATA

NOME	SEÇÃO (CM)	ELEVAÇÃO (CM)	NÍVEL	BITOLA (mm)
S1 ao S7	25X45	150	-1,5	12,5
S8-S9-S12-S13	25X60	150	-1,5	12,5
S10-S11-S14-S15	25X45	150	-1,5	16
S16 ao S26	15X30	150	-1,5	10
S27ao S33	15X30	150	-1,5	8

PILARES

NOME	SEÇÃO (cm)	ELEVAÇÃO (cm)	NÍVEL	BITOLA (mm)	QUANTIDADE DE BARRAS	PESO UNITÁRIO (kg)	SEÇÃO UNITÁRIO (cm²)
P1 ao P7	25X45	500 e200	0	12,5	8	1,0	1,250
P8-P9-P12-P13	25X60	700 e 1000	0	12,5	8	1,0	1,250
P10-P11-P14-P15	25X45	500 e 200	0	16	8	1,6	2,00
P16 ao P26	15X30	300	0	12,5	4	1,0	1,250
P27 ao P33	15X30	300	0	10	4	0,63	0,800

ESTRIBO

NOME	SEÇÃO (cm)	ELEVAÇÃO (cm)	ESPAÇAMENTO LONGITUDINAL(cm)	BITOLA (mm)
P1 ao P7	39X19	500 e200	20	5
P10-P11-P14-P15	39X19	500 e 200	20	5
P8-P9-P12-P13	54x19	700 e 1000	20	5
P16 ao P26	24X9	300	20	5
P27 ao P33	24X9	300	20	5

QUANTITATIVO TOTAL DE FERRAGENS SAPATAS E BALDRAME

	DESCRIÇÃO DO INSUMO	QUANTIDADE	COMPRIMENTO	QUANT/ BARRAS	DENSIDADE	QUANTIDADE TOTAL (KG)
SAPATAS E BALDRAME	AÇO CA-50 12,5mm	12	80,7	28	0,963	939,5
	AÇO CA-50 16mm	4	1,50	20	0,963	189,36
	AÇO CA-50 10mm	13	66,24	20	0,617	275,77
	AÇO CA-50 8mm	9	51	20	0,395	129,56

QUANTITATIVO TOTAL DE FERRAGENS VIGAS E PILARES

	DESCRIÇÃO DO INSUMO	QUANTIDADE	ALTURA	QUANT/ BARRAS	DENSIDADE	QUANTIDADE TOTAL (KG)
VIGAS E PILARES	AÇO CA-50 12,5mm	26	156,9400	24	0,963	2394,17
	AÇO CA-50 16mm	4	10,5	8	1,578	530,21
	AÇO CA-50 10mm	8	4	4	0,617	317,98

PROJETO: ARQUITETO E URBANISTA: SÉRGIO MURILO ALBUQUERQUE DE MORAIS FILHO

PROPRIETÁRIO: PREFEITURA DE JURIPIRANGA PREFEITO ANTÔNIO MAROJA GUEDES FILHO

RESPONSAVEL TÉCNICO	CAU
SÉRGIO MURILO ALBUQUERQUE DE MORAIS FILHO	A172752-4

TIPO: MATADOURO PÚBLICO
CIDADE: JURIPIRANGA - PB
ENDEREÇO: PB 066- JURIPIRANGA
ESCALA: 1/100
DESENHO: Fundação
ÁREA: 419,67m²

FOLHA: 04/10
DATA DO PROJETO: ABRIL/2023

REVISÃO: ABRIL/2023

PLANTA BAIXA
ESTRUTURAL
MATADOURO PÚBLICO
escala 1/50

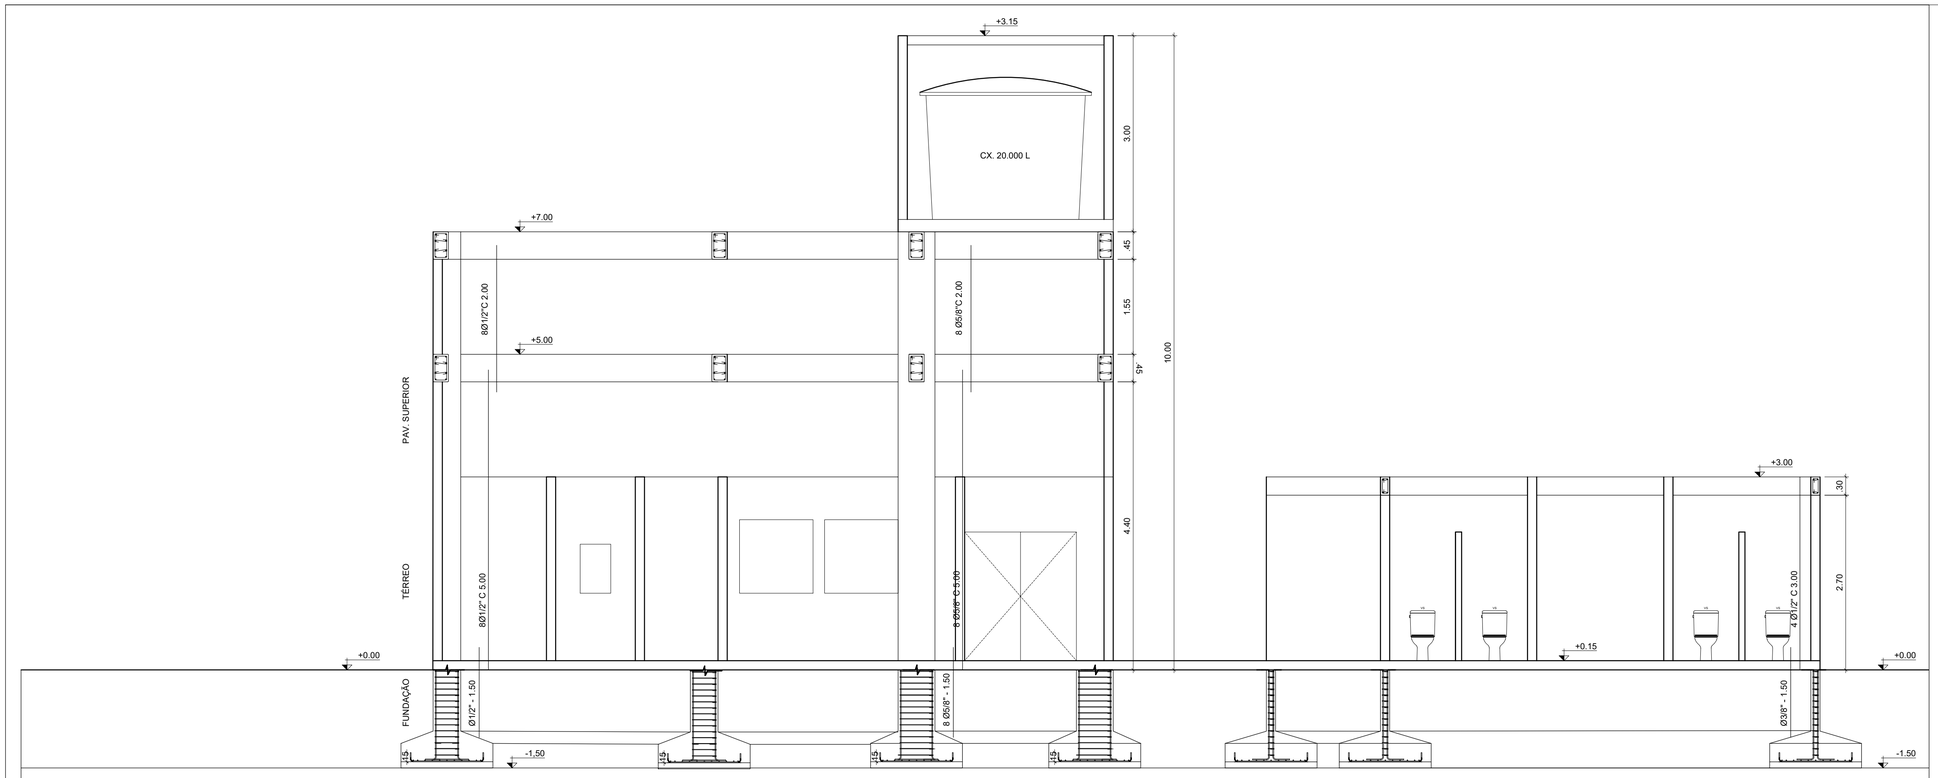

CORTE AA'
MATADOURO PÚBLICO
ESTRUTURA
escala 1/50

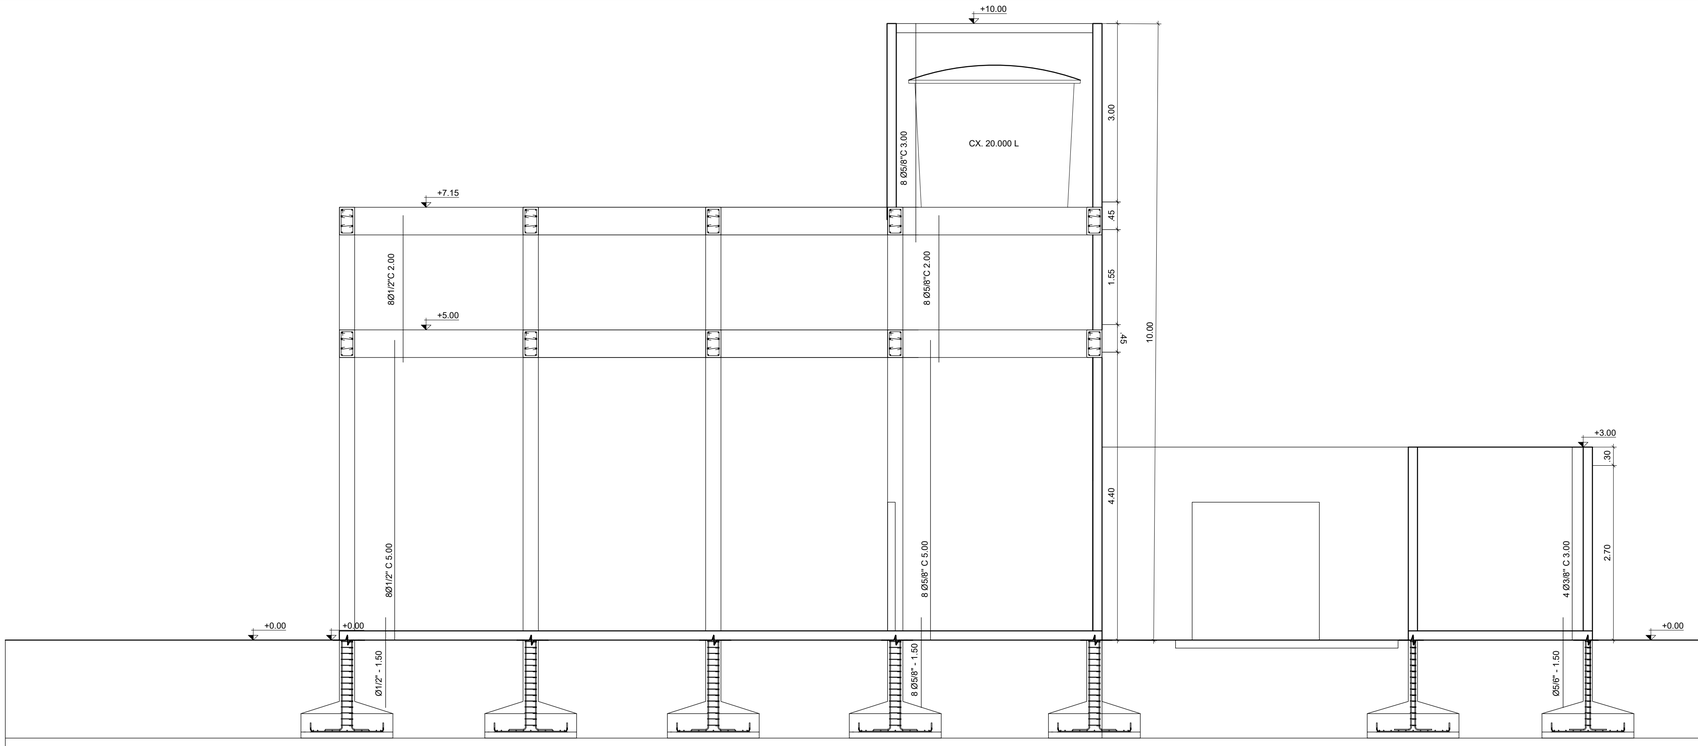

CORTE BB'
MATADOURO PÚBLICO
ESTRUTURA
escala 1/50

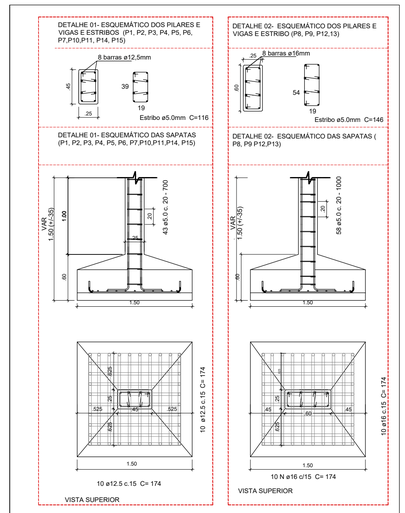

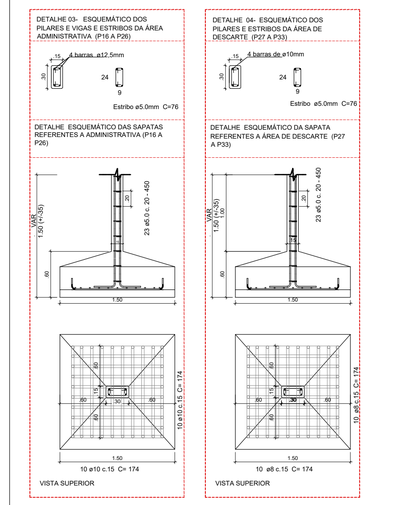

- GANCHOS E DOBRAS CONFORME NB - 1 (1977)

- QUANDO NAO INDICADO NO PROJETO, UTILIZAR OS RAIOS DE DOBRAMENTO MOSTRADOS ACIMA.

- A COTAGEM DAS BARRAS É FEITA SEGUNDO OS EIXOS VIDE COTAS A E B.

PROJETO: ARQUITETO E URBANISTA: SÉRGIO MURILO ALBUQUERQUE DE MORAIS FILHO

PROPRIETÁRIO: PREFEITURA DE JURIPIRANGA PREFEITO ANTÔNIO MAROJA GUEDES FILHO

RESPONSAVEL TÉCNICO	CAU
SÉRGIO MURILO ALBUQUERQUE DE MORAIS FILHO	A172752-4

TIPO: MATADOURO PÚBLICO

CIDADE:	ENDEREÇO:	
JURIPIRANGA - PB	PB 066- JURIPIRANGA	
ESCALA: 1/100	DESENHO: Estrutural	ÁREA: 419,76m²

FOLHA: 05/10 DATA DO PROJETO: ABRIL/2023

REVISÃO: ABRIL/2023

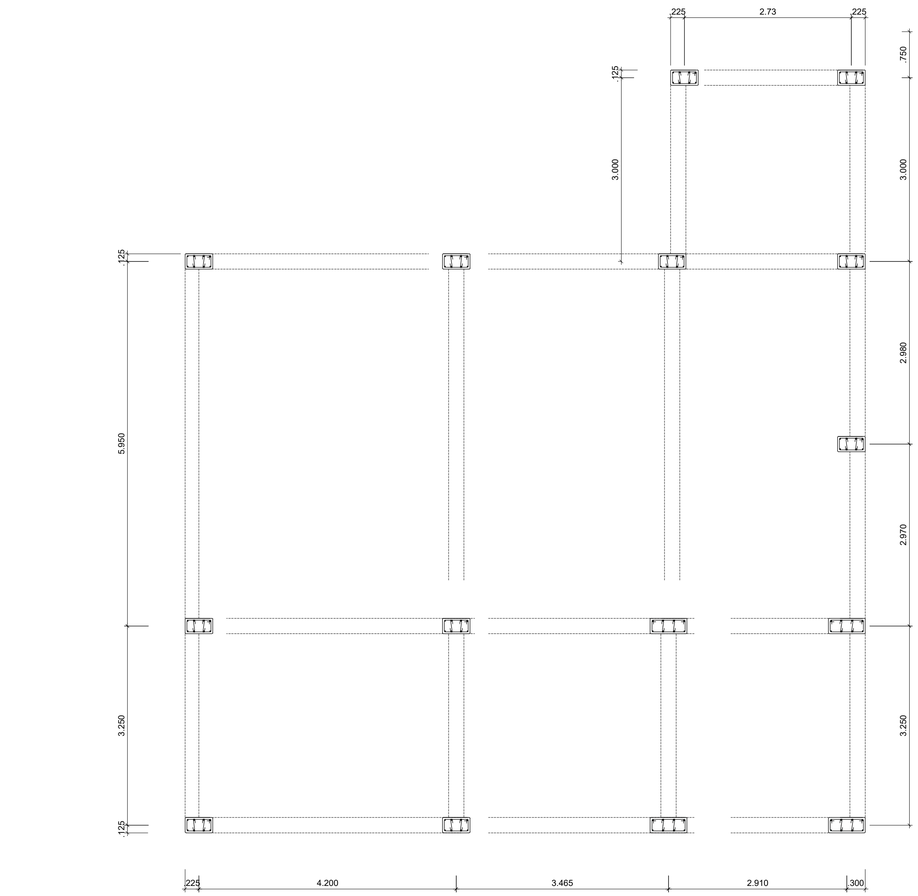

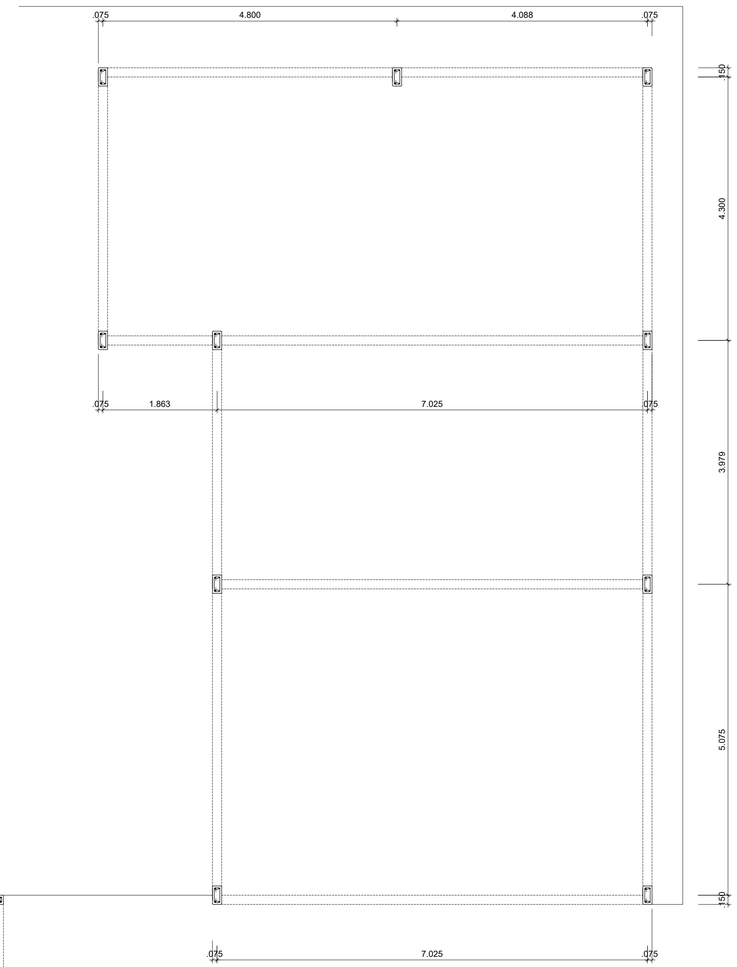

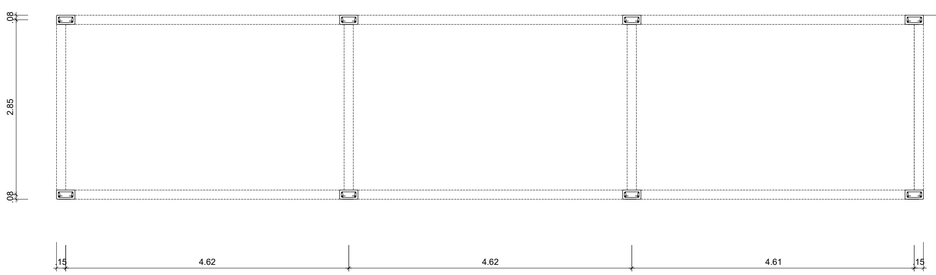

PLANTA BAIXA — MATADOURO PÚBLICO

LOCAÇÃO DA PILARES — escala 1/50

PROJETO: ARQUITETO E URBANISTA: SÉRGIO MURILO ALBUQUERQUE DE MORAIS FILHO

PROPRIETÁRIO: PREFEITURA DE JURIPIRANGA — PREFEITO ANTÔNIO MAROJA GUEDES FILHO

RESPONSAVEL TÉCNICO	CAU
SÉRGIO MURILO ALBUQUERQUE DE MORAIS FILHO	A172752-4

TIPO: MATADOURO PÚBLICO

CIDADE:	ENDEREÇO:	
JURIPIRANGA - PB	PB 066- JURIPIRANGA	
ESCALA: 1/100	DESENHO: Det. Estrutural	ÁREA: 419,76m²

FOLHA: 06/10 — DATA DO PROJETO: ABRIL/2023

REVISÃO: ABRIL/2023

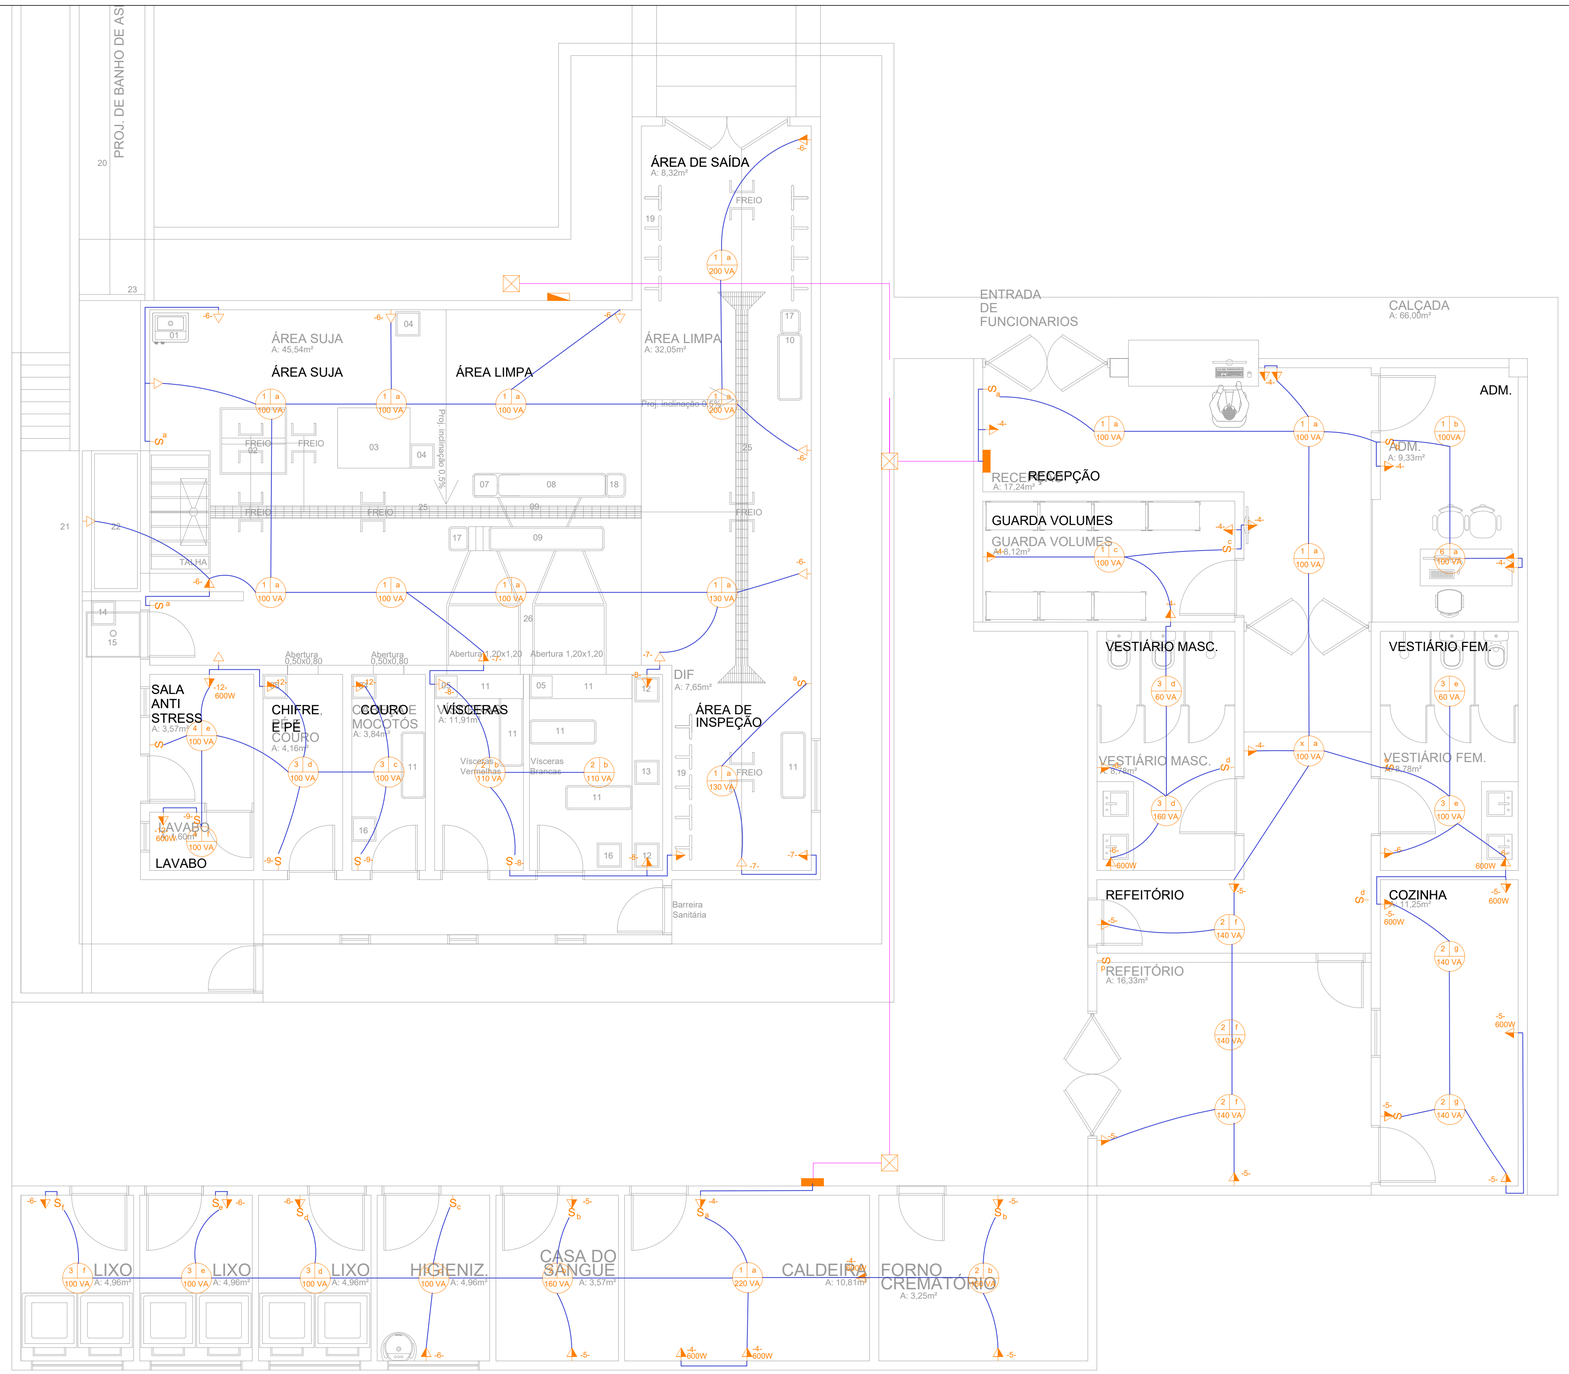

LAYOUT
ARQUITETÔNICO

MATADOURO PÚBLICO
escala 1/125

LEGENDA DE PONTOS ELÉTRICOS	
Símbolo	Descrição
	Tomada monofásica simples
	Tomada dupla
	Tomada de telefone
	Tomada para interfone
	Tomada para chuveiro elétrico e máquina lavar
	Tomada para tv a cabo
	Antena de TV
	Tomada conjugada a interruptor
	Tomada conjugada a interruptor 2 seções
	Interruptor simples
	Interruptor 2 seções
	Interruptor 3 seções
	Interruptor para chuveiro elétrico
	Ponto de luz para fita de Led
	Campainha
	Caixa de luz tigreflex 4"x4", na parede.
	Quadro de distribuição com barramento, na parede, a 1,30m do piso.
Exemplo	
(0.40)	Ponto proposto de tomada universal a 0,40m do piso (medidas tomadas pelo eixo)

LEGENDA DE PONTOS DE LUZ	
Símbolo	Descrição
	Ponto de luz na parede, h=indicada (deixar apenas o conduíte saindo da parede)
	Luminária pendente simples REF: 1110/1, Bianca ou similar.
	Plafon a ser escolhido com cliente em loja especializada
	Plafon a ser escolhido com cliente em loja especializada
	Plafon a ser escolhido com cliente em loja especializada
	Mini foco de LED
	Fita LED
	Interruptor simples de "n" seções, h=1.20m

DIAGRAMA UNIFILAR DO Q.D. GALPÃO DE ABATE

Q.D.	40	10A	(S =1260VA /Ø 2,5mm²) (ILUMINAÇÃO GERAL GALPÃO)
		10A	(S = 220VA /Ø 2,5mm²) (ILUMINAÇÃO VISCERAS)
		16A	(S = 400VA / Ø 2,5mm²) (ILUMINAÇÃO GERAL-COUROCHIFRE E PÉ)
		10A	(S = 580VA / Ø 2,5mm²) (ILUMINAÇÃO GERAL-LAVABOSALA ANTISTRESS)
		10A	(S = 500VA / Ø 2,5mm²)
		10A	(S =1260VA /Ø 2,5mm²) (TUG GERAL GALPÃO)
		10A	(S =2400VA /Ø 2,5mm²) (TUE GERAL GALPÃO)
		10A	(S =1260VA /Ø 2,5mm²) (TUG GERAL VISCERAS)
		10A	(S =1260VA /Ø 2,5mm²) (TUG COUROSCHIFRES E PÉ)
		10A	(S =1260VA /Ø 2,5mm²) (TUE COUROSCHIFRES E PÉ)
		10A	(S =1260VA /Ø 2,5mm²) (TUG LAVABOSALA ANTISTRESS)
		10A	(S =1260VA /Ø 2,5mm²) (TUE LAVABO/ SALA ANTISTRESS)

DIAGRAMA UNIFILAR DO Q.D. ÁREA DE DESCARTE

Q.D.	30	10A	(S = 220VA / Ø 2,5mm²) (ILUMINAÇÃO CALDEIRA)
		10A	(S = 160VA /Ø 2,5mm²) (ILUMINAÇÃO CASA DE SANGUE)
		10A	(S = 400VA / Ø 1,5mm²) (ILUMINAÇÃO HIG. E LIXOS)
		10A	(S = 1700VA / Ø 2,5mm²) (TUG CALDEIRA)
		10A	(S = 200VA / Ø 2,5mm²) (TUG CASA DE SANGUE)
		10A	(S = 400VA / Ø 2,5mm²) (TUG HIG. E LIXOS)

DIAGRAMA UNIFILAR DO Q.D. ÁREA ADMINISTRATIVA

Q.D.	20	10A	(S = 700A / Ø 2,5mm²) (ILUMINAÇÃO GERAL)
		10A	(S = 540VA / Ø 2,5mm²) (ILUMINAÇÃO COZINHA E REFEITÓRIO)
		10A	(S = 2200VA / Ø 2,5mm²) (ILUMINAÇÃO BWC1 E BWC 2)
		10A	(S = 11000VA / Ø 2,5mm²) (TUG GERAL)
		10A	(S = 2400VA / Ø 2,5mm²) (TUG COZINHA E REFEITÓRIO)
		10A	(S = 1100VA / Ø 2,5mm²) (TUG WC BANHEIROS)

LEGENDA	
	CONDUTOR NEUTRO
	CONDUTOR FASE
	CONDUTOR TERRA
	CONDUTOR RETORNO
S	Interruptor simples (1 módulo) 10A/250V
	Tomada alta de embutir (1 módulo) 2P+T 20A
	Tomada média de embutir (2 módulos) 2P+ T 10A
	QUADRO DE DISTRIBUIÇÃO
	QUADRO DE MEDIÇÃO

DETALHE ILUMINAÇÃO

a circuito

Tomadas não cotadas serão consideradas 100W

DETALHE ILUMINAÇÃO

circuito a comando

potência

ELETRODUTOS

ELETRODUTOS NÃO COTADOS CONSIDERAR 25MM

PROJETO: ARQUITETO E URBANISTA: SÉRGIO MURILO ALBUQUERQUE DE MORAIS FILHO

PROPRIETÁRIO: PREFEITURA DE JURIPIRANGA PREFEITO ANTÔNIO MAROJA GUEDES FILHO

RESPONSAVEL TÉCNICO	CAU
SÉRGIO MURILO ALBUQUERQUE DE MORAIS FILHO	A172752-4

TIPO: MATADOURO PÚBLICO

CIDADE: JURIPIRANGA - PB

ENDEREÇO: PB 066- JURIPIRANGA

ESCALA:	DESENHO:	ÁREA:
1/100	Proj. elétrico	419,76m²

FOLHA: 07/11

DATA DO PROJETO: NOVEMBRO/2024

REVISÃO: NOVEMBRO/2024

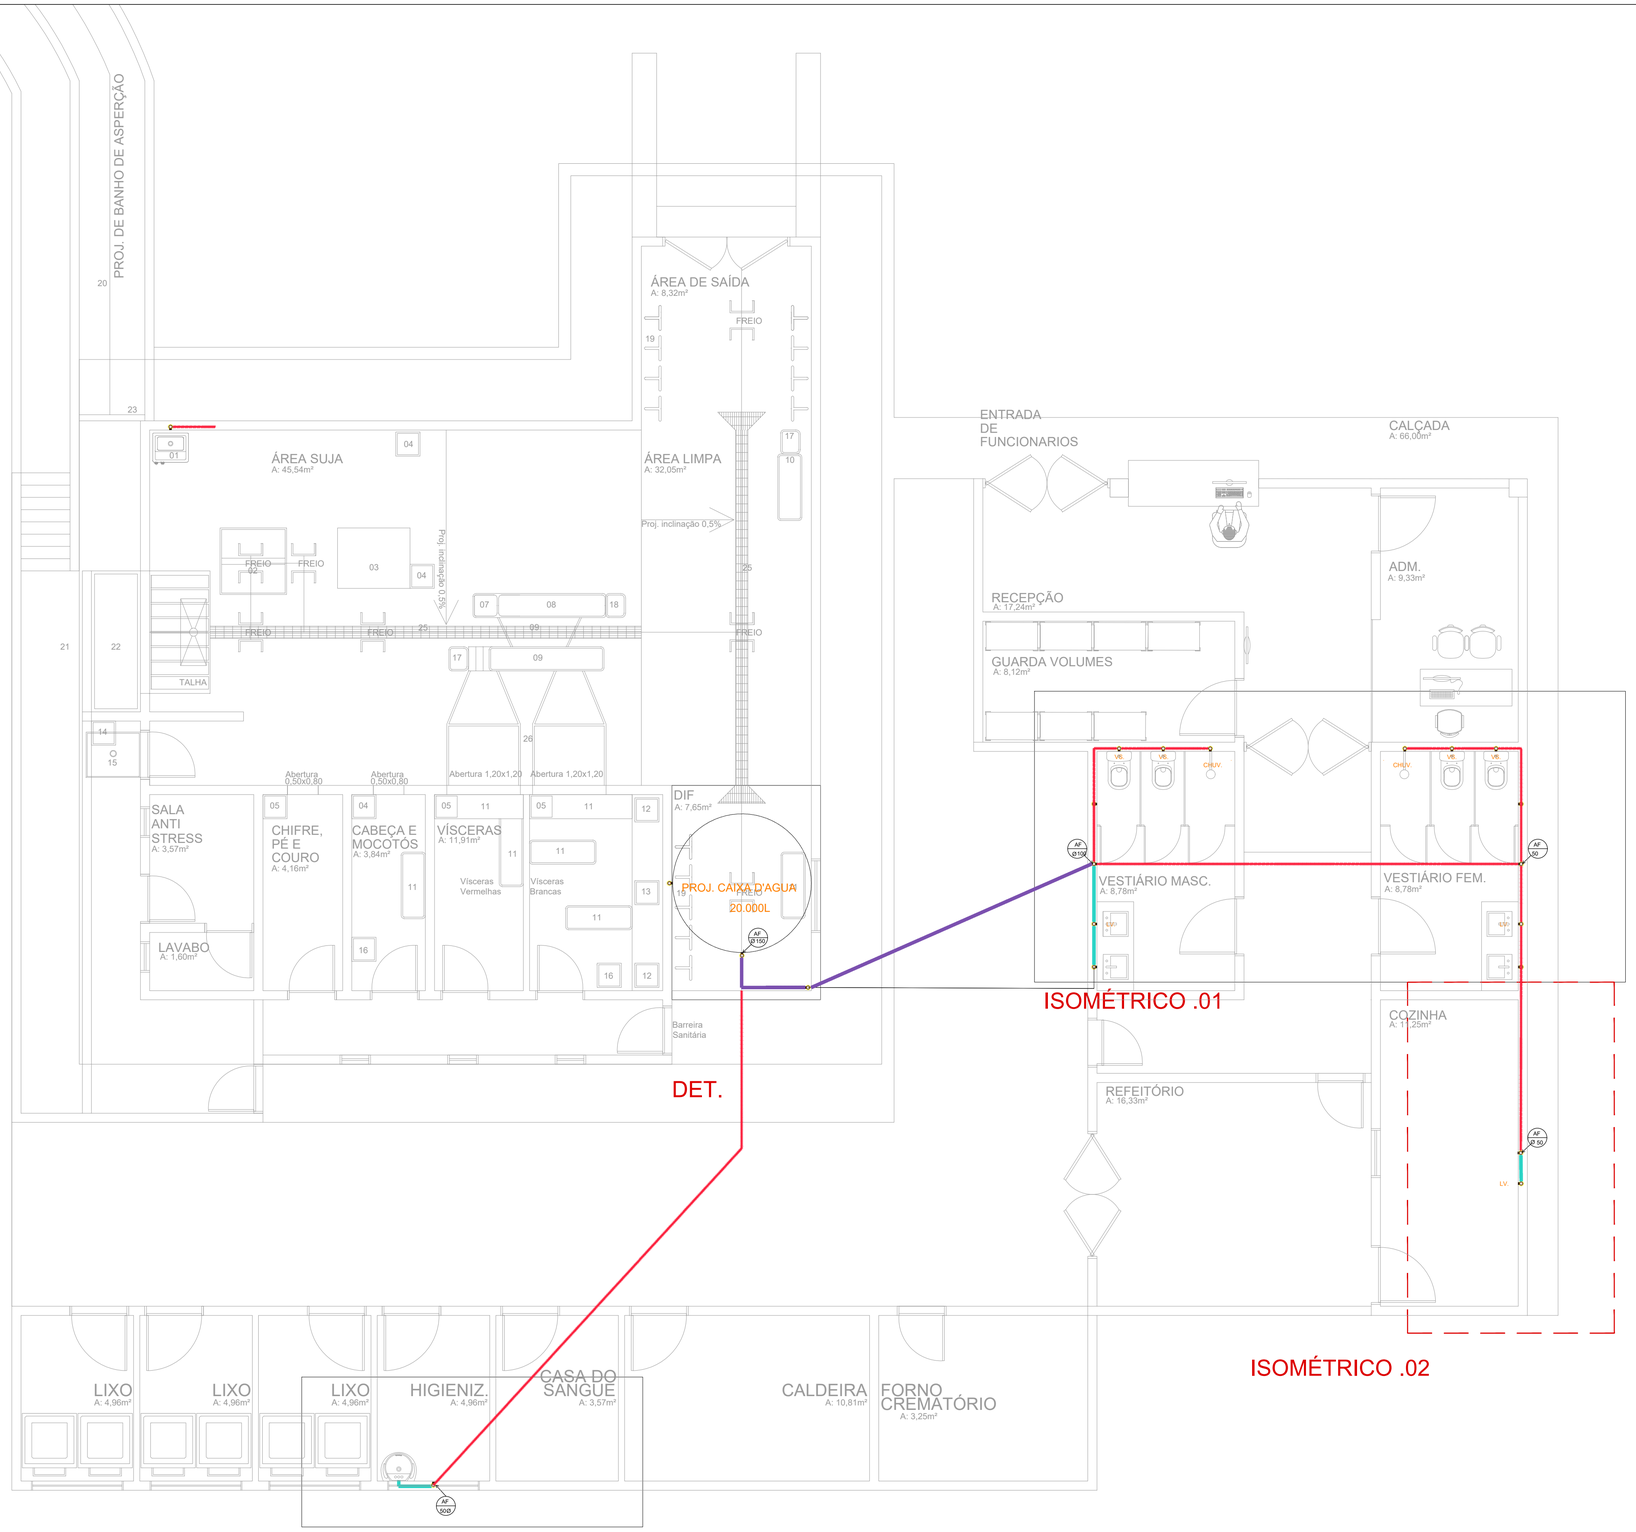

PLANTA BAIXA

MATADOURO PÚBLICO

INSTALAÇÕES HIDRÁULICAS

escala 1/125

Linha vermelha

Peneira estática

Linha verde

Peneira estática

LEGENDA INSTALAÇÕES HIDROSSANITÁRIAS	
Símbolo	Descrição
	TUBO PVC MARROM 200 MM
	TUBO PVC MARROM 150 MM
	TUBO PVC MARROM 100 MM
	TUBO PVC MARROM 50 MM
	TUBO PVC PARA AF 200 MM
	TUBO PVC PARA AF 150 MM
	TUBO PVC PARA AF 100 MM
	TUBO PVC PARA AF 50 MM
TQ-N / Ø D	COLUNA DE ESGOTO SANITÁRIO DIÂMETRO INDICADO
CV-N / Ø D	COLUNA DE VENTILAÇÃO DIÂMETRO INDICADO
AP-N / Ø D	COLUNA DE ÁGUA PLUVIAL DIÂMETRO INDICADO
	CAIXA DIAMÊTRO 30 CM
	CAIXA 0,40 x 1,20 CM
	LAVATÓRIO - LV
	VASO SANITÁRIO - VS
	RALO SINFONADO REDONDO 100 mm - RS
	RALO SINFONADO REDONDO 50 mm - RS
	TUBO QUE SOBE
	TUBO QUE DESCE
	CAIXA SIFONADA SIMPLES- CS
	JOELHO 90° - J
	TÊ 90° - T
	JUNÇÃO 45° - Y
	JUNÇÃO PARA BAIXO
	SIFÃO - S
2%	DECLIVIDADE INDICADA

CONVENÇÕES - PONTO HIDRÁULICA		
COD.	Descrição	ALTURA
RG	ponto de água	1.80m
RP	registro de presão	1.20m
PIA	pia	1.10m
TS	torneira de serviço	0.60m
LAV	lavatório	0.65m
VS	vaso sanitário	0.15m

ALTURA PONTOS DE ESGOTO	
Altura	Descrição
H:0.50 m	pia
H:0.40 m	Tanque
H:0.50 m	lavatório

DECLIVIDADE	
Ø= 50mm	2%
Ø= 100mm	1%
Ø= 150mm	1%
Ø= 200mm	1%

PROJETO: ARQUITETO E URBANISTA: SÉRGIO MURILO ALBUQUERQUE DE MORAIS FILHO

PROPRIETÁRIO: PREFEITURA DE JURIPIRANGA PREFEITO ANTÔNIO MAROJA GUEDES FILHO

RESPONSAVEL TÉCNICO	CAU
SÉRGIO MURILO ALBUQUERQUE DE MORAIS FILHO	A172752-4

TIPO: MATADOURO PÚBLICO

CIDADE: JURIPIRANGA - PB | ENDEREÇO: PB 066- JURIPIRANGA

ESCALA: 1/50 | DESENHO: Proj. hidráulico | ÁREA: 419,67m²

FOLHA: 08/11 | DATA DO PROJETO: NOVEMBRO/2024

REVISÃO: NOVEMBRO/2024

DETALHE CAIXA DE PASSAGEM

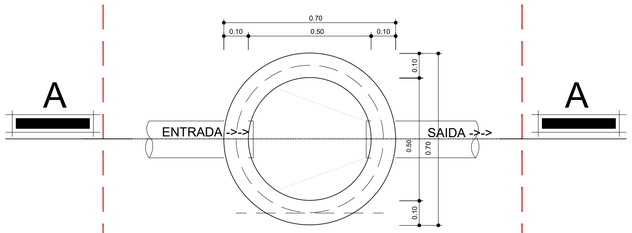

CORTE AA'

DETALHE INSTALAÇÕES HIDROSSANITÁRIAS VS

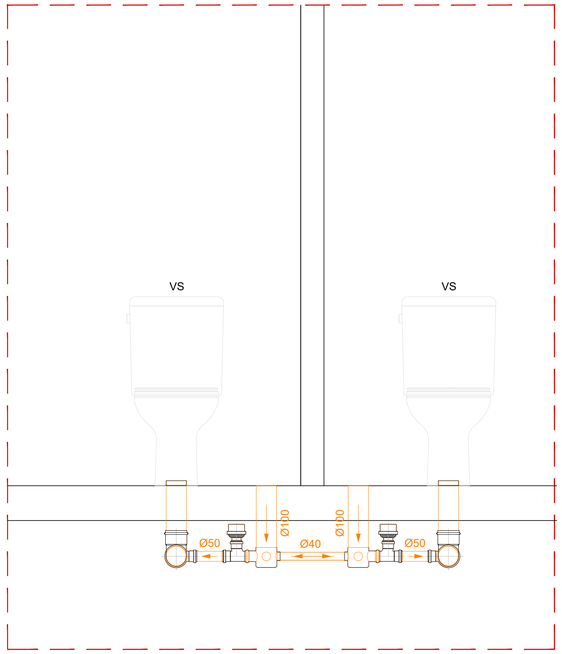

DETALHE 01
CAIXA D'ÁGUA 20.000 L

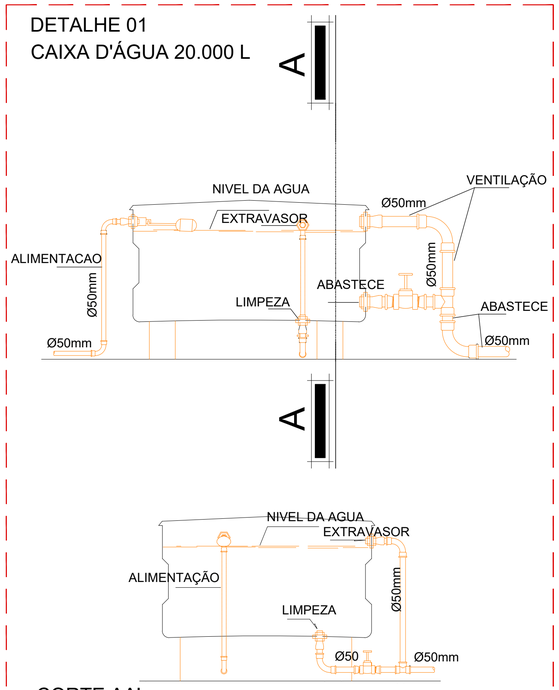

CORTE AA'

LEGENDA INSTALAÇÕES HIDROSSANITÁRIAS	
Símbolo	Descrição
	TUBO PVC MARROM 200 MM
	TUBO PVC MARROM 150 MM
	TUBO PVC MARROM 100 MM
	TUBO PVC MARROM 50 MM
	TUBO PVC PARA AF 200 MM
	TUBO PVC PARA AF 150 MM
	TUBO PVC PARA AF 100 MM
	TUBO PVC PARA AF 50 MM
TQ-N / ØD	COLUNA DE ESGOTO SANITÁRIO DIÂMETRO INDICADO
CV-N / ØD	COLUNA DE VENTILAÇÃO DIÂMETRO INDICADO
AP-N / ØD	COLUNA DE ÁGUA PLUVIAL DIÂMETRO INDICADO
	CAIXA DIAMÊTRO 30 CM
	CAIXA 0,40 x 1,20 CM
	LAVATÓRIO - LV
	VASO SANITÁRIO - VS
	RALO SINFONADO REDONDO 100 mm - RS
	RALO SINFONADO REDONDO 50 mm - RS
	TUBO QUE SOBE
	TUBO QUE DESCE
	CAIXA SIFONADA SIMPLES- CS
	JOELHO 90° - J
	TÊ 90° - T
	JUNÇÃO 45° - Y
	JUNÇÃO PARA BAIXO
	SIFÃO - S
2%	DECLIVIDADE INDICADA

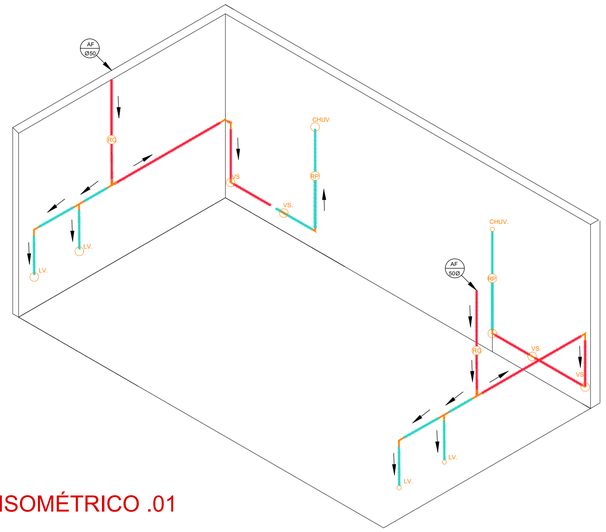

ISOMÉTRICO .01

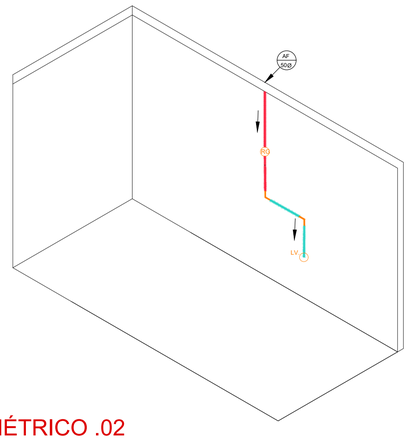

ISOMÉTRICO .02

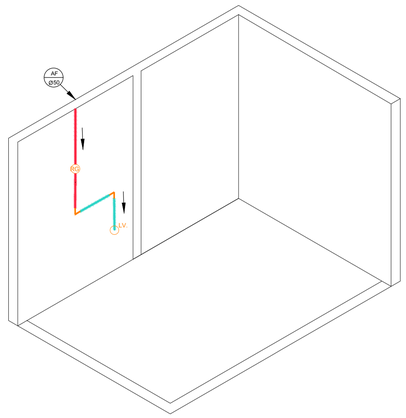

ISOMÉTRICO .03

CONVENÇÕES - PONTO HIDRÁULICA		
COD.	Descrição	ALTURA
RG	ponto de água	1.80m
RP	registro de presão	1.20m
PIA	pia	1.10m
TS	torneira de serviço	0.60m
LAV	lavatório	0.65m
VS	vaso sanitário	0.15m

ALTURA PONTOS DE ESGOTO	
Altura	Descrição
H:0.50 m	pia
H:0.40 m	Tanque
H:0.50 m	lavatório

DECLIVIDADE	
Ø= 50mm	2%
Ø= 100mm	1%
Ø= 150mm	1%
Ø= 200mm	1%

PROJETO: ARQUITETO E URBANISTA: SÉRGIO MURILO ALBUQUERQUE DE MORAIS FILHO

PROPRIETÁRIO: PREFEITURA DE JURIPIRANGA PREFEITO ANTÔNIO MAROJA GUEDES FILHO

RESPONSAVEL TÉCNICO	CAU
SÉRGIO MURILO ALBUQUERQUE DE MORAIS FILHO	A172752-4

TIPO: MATADOURO PÚBLICO

CIDADE: JURIPIRANGA - PB | ENDEREÇO: PB 066- JURIPIRANGA

ESCALA: 1/50 | DESENHO: Proj. hidráulico | ÁREA: 419,76m²

FOLHA: 09/11 | DATA DO PROJETO: NOVEMBRO/2024

REVISÃO: NOVEMBRO/2024

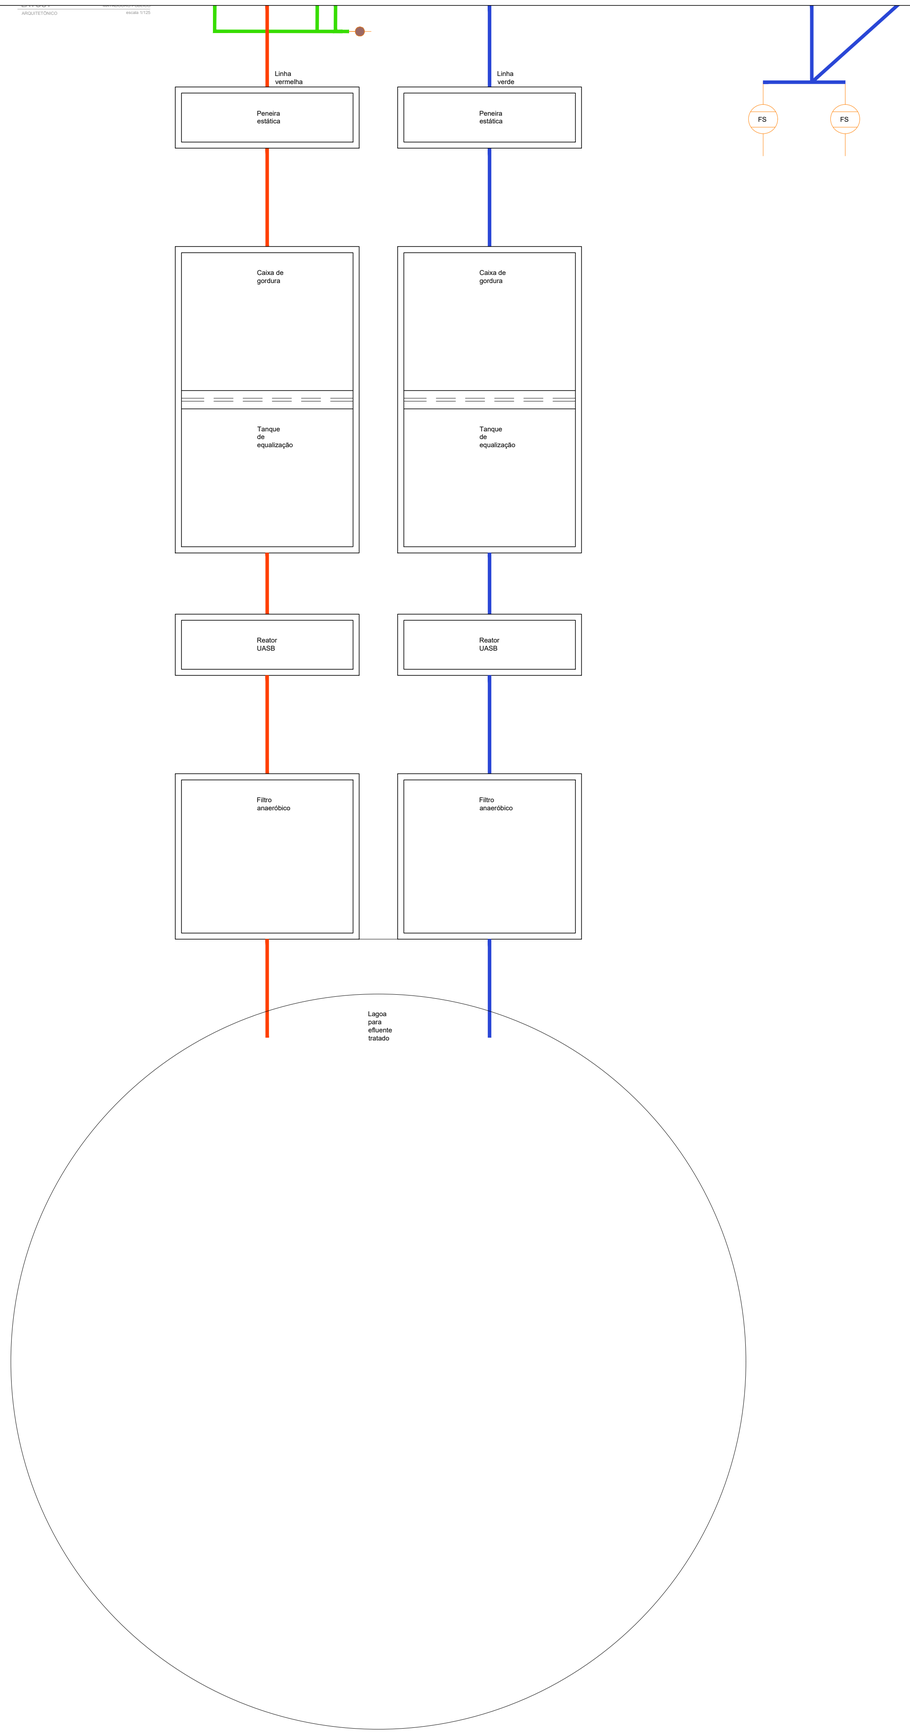

PROJETO: ARQUITETO E URBANISTA: SÉRGIO MURILO ALBUQUERQUE DE MORAIS FILHO

PROPRIETÁRIO: PREFEITURA DE JURIPIRANGA PREFEITO ANTÔNIO MAROJA GUEDES FILHO

RESPONSAVEL TÉCNICO	CAU
SÉRGIO MURILO ALBUQUERQUE DE MORAIS FILHO	A172752-4

TIPO: MATADOURO PÚBLICO

CIDADE:	ENDEREÇO:	
JURIPIRANGA - PB	PB 066- JURIPIRANGA	
ESCALA: 1/100	DESENHO: Tratamento de esgoto	ÁREA: 419,76m²

FOLHA: 10/10 DATA DO PROJETO: ABRIL/2023

REVISÃO: ABRIL/2023

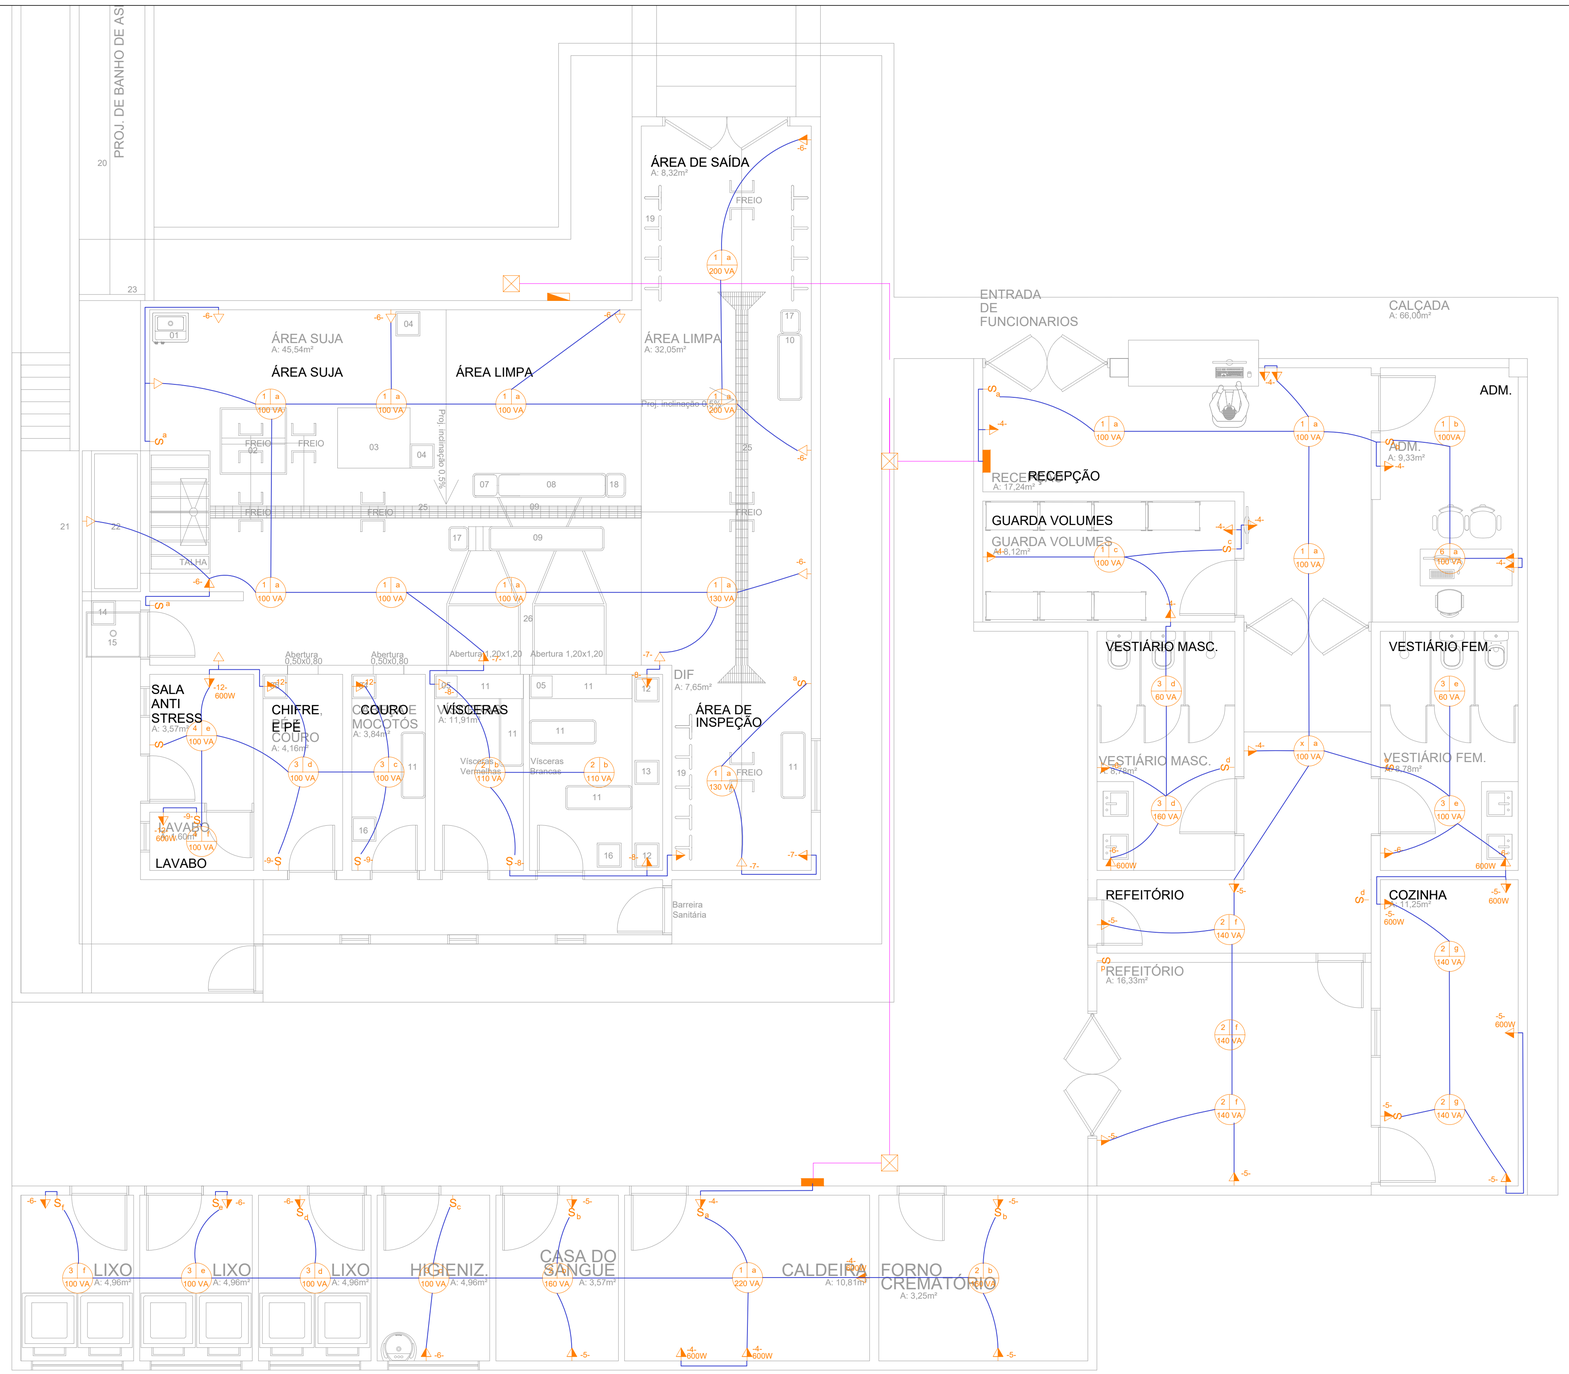

LAYOUT
ARQUITETÔNICO

MATADOURO PÚBLICO
escala 1/125

LEGENDA DE PONTOS ELÉTRICOS	
Símbolo	Descrição
	Tomada monofásica simples
	Tomada dupla
	Tomada de telefone
	Tomada para interfone
	Tomada para chuveiro elétrico e máquina lavar
	Tomada para tv a cabo
	Antena de TV
	Tomada conjugada a interruptor
	Tomada conjugada a interruptor 2 seções
	Interruptor simples
	Interruptor 2 seções
	Interruptor 3 seções
	Interruptor para chuveiro elétrico
	Ponto de luz para fita de Led
	Campainha
	Caixa de luz tigreflex 4"x4", na parede.
	Quadro de distribuição com barramento, na parede, a 1,30m do piso.
Exemplo	
(0.40)	Ponto proposto de tomada universal a 0,40m do piso (medidas tomadas pelo eixo)

LEGENDA DE PONTOS DE LUZ	
Símbolo	Descrição
	Ponto de luz na parede, h=indicada (deixar apenas o conduite saindo da parede)
	Luminária pendente simples REF: 1110/1, Bianca ou similar.
	Plafon a ser escolhido com cliente em loja especializada
	Plafon a ser escolhido com cliente em loja especializada
	Plafon a ser escolhido com cliente em loja especializada
	Mini foco de LED
	Fita LED
	Interruptor simples de "n" seções, h=1.20m

DIAGRAMA UNIFILAR DO Q.D. GALPÃO DE ABATE

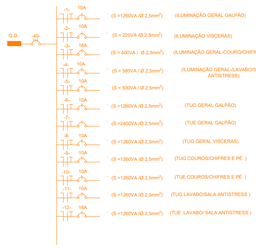

DIAGRAMA UNIFILAR DO Q.D. ÁREA DE DESCARTE

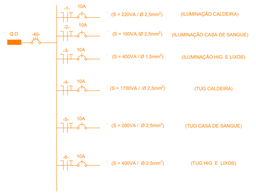

DIAGRAMA UNIFILAR DO Q.D. ÁREA ADMINISTRATIVA

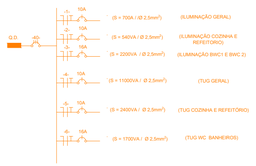

LEGENDA	
	CONDUTOR NEUTRO
	CONDUTOR FASE
	CONDUTOR TERRA
	CONDUTOR RETORNO
S	Interruptor simples (1 módulo) 10A/250V
	Tomada alta de embutir (1 módulo)2P+T 20A
	Tomada média de embutir (2 módulos) 2P+ T 10A
	QUADRO DE DISTRIBUIÇÃO
	QUADRO DE MEDIÇÃO

DETALHE ILUMINAÇÃO

a circuito

Tomadas não cotadas serão consideradas 100W

DETALHE ILUMINAÇÃO

circuito a comando

potência

ELETRODUTOS

ELETRODUTOS NÃO COTADOS CONSIDERAR 25MM

PROJETO: ARQUITETO E URBANISTA: SÉRGIO MURILO ALBUQUERQUE DE MORAIS FILHO

PROPRIETÁRIO: PREFEITURA DE JURIPIRANGA PREFEITO ANTÔNIO MAROJA GUEDES FILHO

RESPONSAVEL TÉCNICO	CAU
SÉRGIO MURILO ALBUQUERQUE DE MORAIS FILHO	A172752-4

TIPO:
MATADOURO PÚBLICO

CIDADE:
JURIPIRANGA - PB

ENDEREÇO:
PB 066- JURIPIRANGA

ESCALA:	DESENHO:	ÁREA:
1/100	Proj. elétrico	419,76m²

FOLHA: 09/10

DATA DO PROJETO: ABRIL/2023

REVISÃO: ABRIL/2023

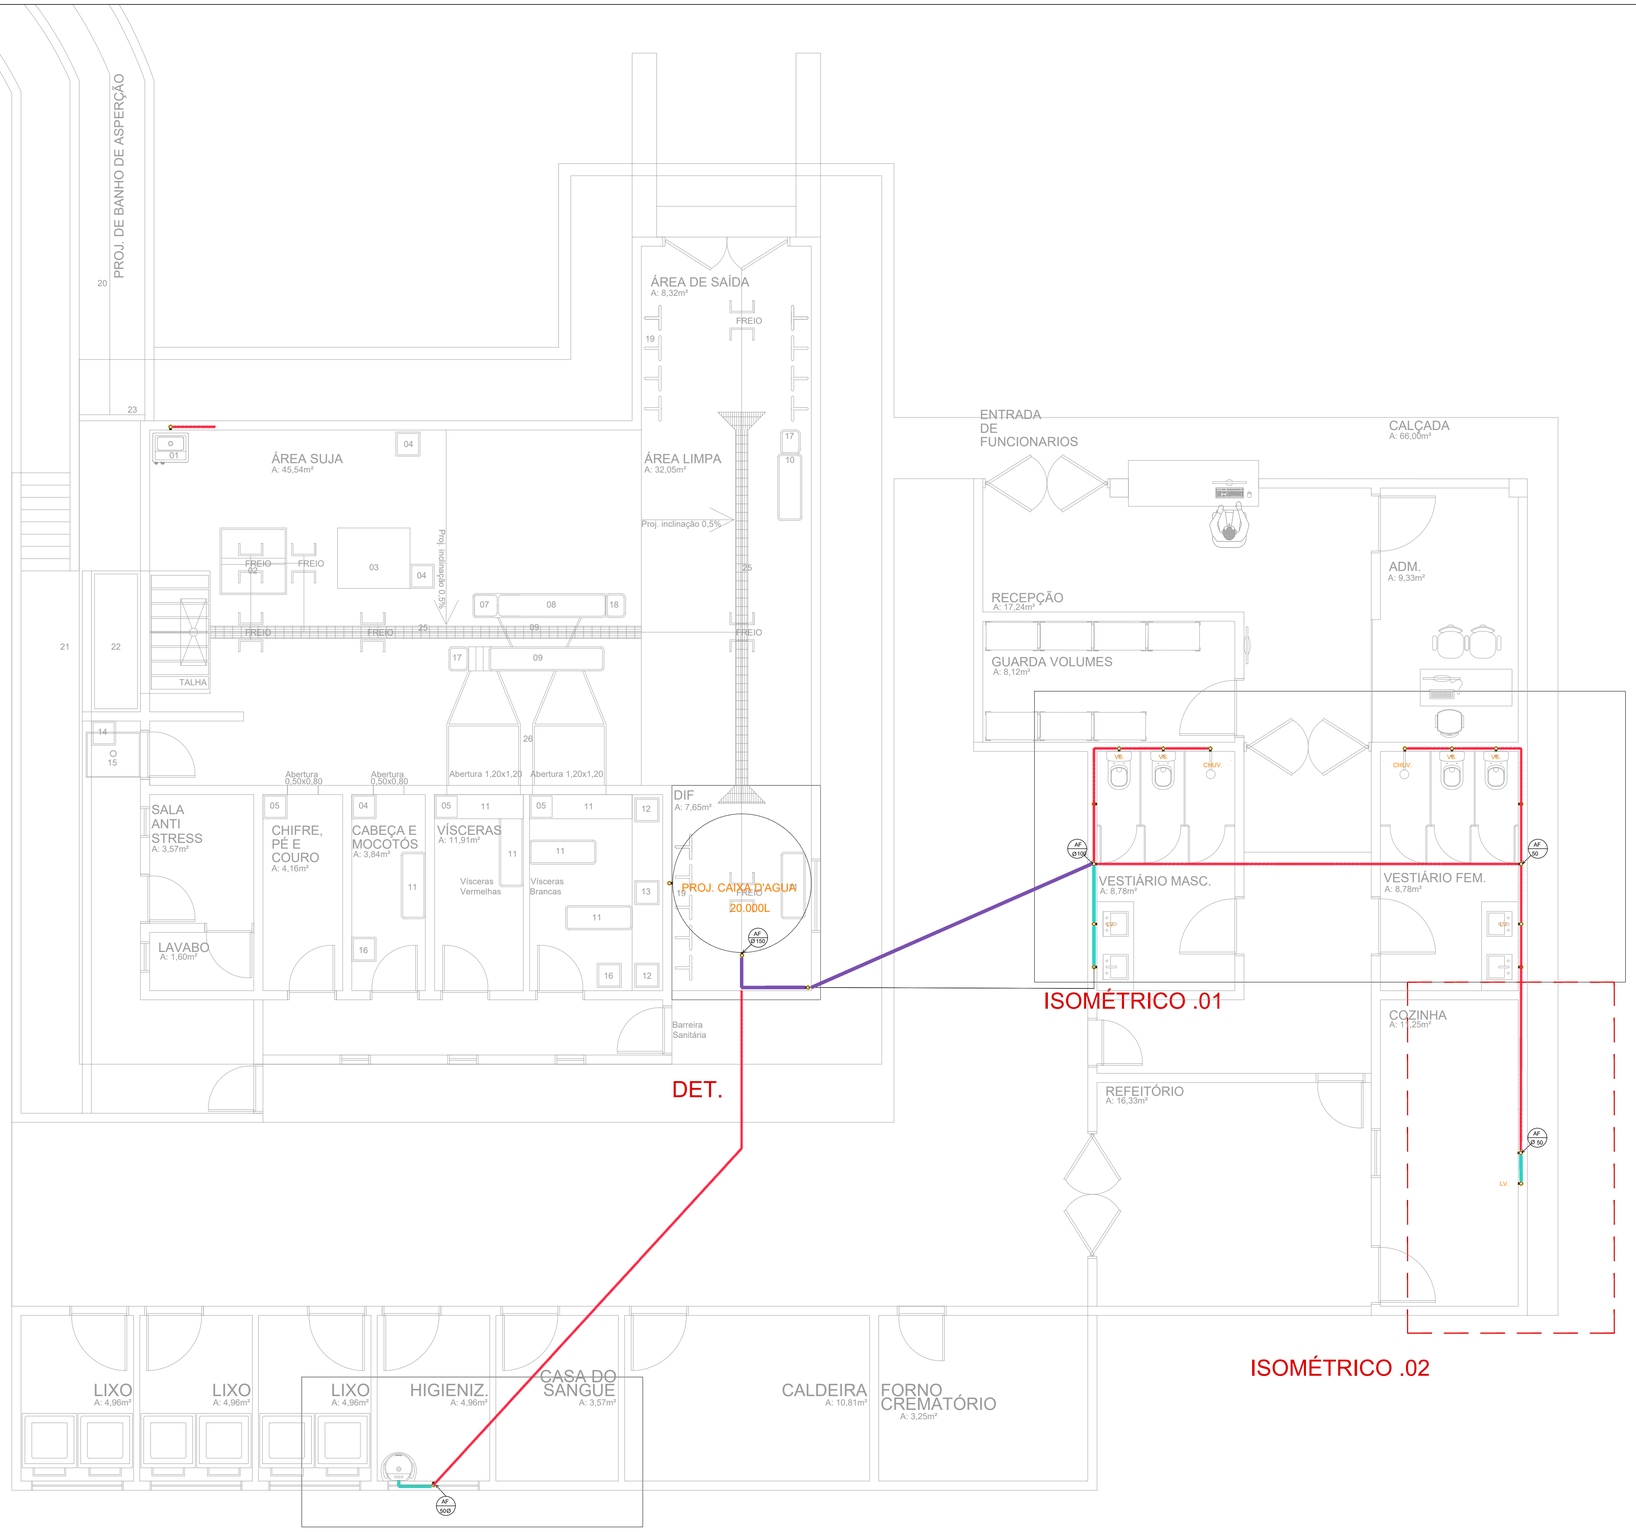

PLANTA BAIXA

MATADOURO PÚBLICO

INSTALAÇÕES HIDRÁULICAS

escala 1/125

Linha vermelha

Peneira estática

Linha verde

Peneira estática

LEGENDA INSTALAÇÕES HIDROSSANITÁRIAS

Símbolo	Descrição
	TUBO PVC MARROM 200 MM
	TUBO PVC MARROM 150 MM
	TUBO PVC MARROM 100 MM
	TUBO PVC MARROM 50 MM
	TUBO PVC PARA AF 200 MM
	TUBO PVC PARA AF 150 MM
	TUBO PVC PARA AF 100 MM
	TUBO PVC PARA AF 50 MM
TQ-N / Ø D	COLUNA DE ESGOTO SANITÁRIO DIÂMETRO INDICADO
CV-N / Ø D	COLUNA DE VENTILAÇÃO DIÂMETRO INDICADO
AP-N / Ø D	COLUNA DE ÁGUA PLUVIAL DIÂMETRO INDICADO
	CAIXA DIAMÊTRO 30 CM
	CAIXA 0,40 x 1,20 CM
	LAVATÓRIO - LV
	VASO SANITÁRIO - VS
	RALO SINFONADO REDONDO 100 mm - RS
	RALO SINFONADO REDONDO 50 mm - RS
	TUBO QUE SOBE
	TUBO QUE DESCE
	CAIXA SIFONADA SIMPLES- CS
	JOELHO 90° - J
	TÊ 90° - T
	JUNÇÃO 45° - Y
	JUNÇÃO PARA BAIXO
	SIFÃO - S
2%	DECLIVIDADE INDICADA

CONVENÇÕES - PONTO HIDRÁULICA

COD.	Descrição	ALTURA
RG	ponto de água	1.80m
RP	registro de presão	1.20m
PIA	pia	1.10m
TS	torneira de serviço	0.60m
LAV	lavatório	0.65m
VS	vaso sanitário	0.15m

ALTURA PONTOS DE ESGOTO

Altura	Descrição
H:0.50 m	pia
H:0.40 m	Tanque
H:0.50 m	lavatório

DECLIVIDADE

Ø= 50mm	2%
Ø= 100mm	1%
Ø= 150mm	1%
Ø= 200mm	1%

PROJETO: ARQUITETO E URBANISTA: SÉRGIO MURILO ALBUQUERQUE DE MORAIS FILHO

PROPRIETÁRIO: PREFEITURA DE JURIPIRANGA PREFEITO ANTÔNIO MAROJA GUEDES FILHO

RESPONSAVEL TÉCNICO	CAU
SÉRGIO MURILO ALBUQUERQUE DE MORAIS FILHO	A172752-4

TIPO: MATADOURO PÚBLICO

CIDADE: JURIPIRANGA - PB | ENDEREÇO: PB 066- JURIPIRANGA

ESCALA: 1/50 | DESENHO: Proj. hidráulico | ÁREA: 419,67m²

FOLHA: 07/10 | DATA DO PROJETO: ABRIL/2023

REVISÃO: ABRIL/2023

DETALHE CAIXA DE PASSAGEM

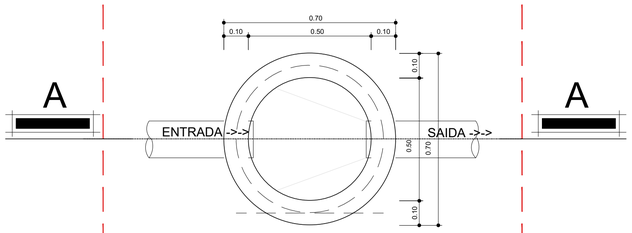

CORTE AA'

DETALHE INSTALAÇÕES HIDROSSANITÁRIAS VS

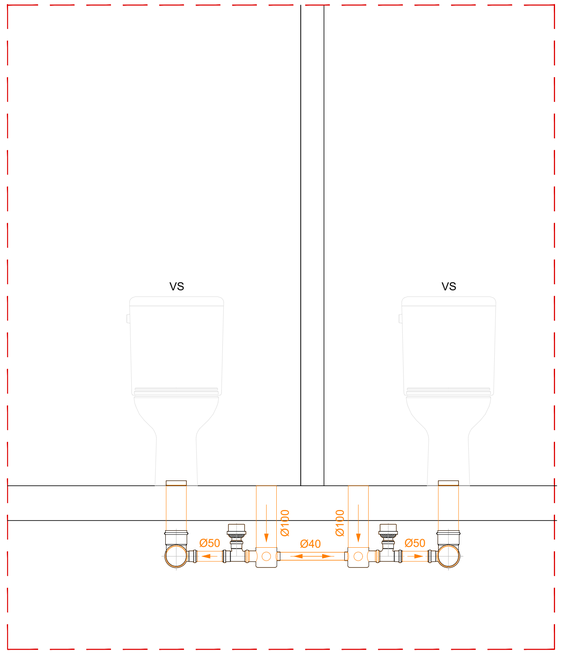

DETALHE 01
CAIXA D'ÁGUA 20.000 L

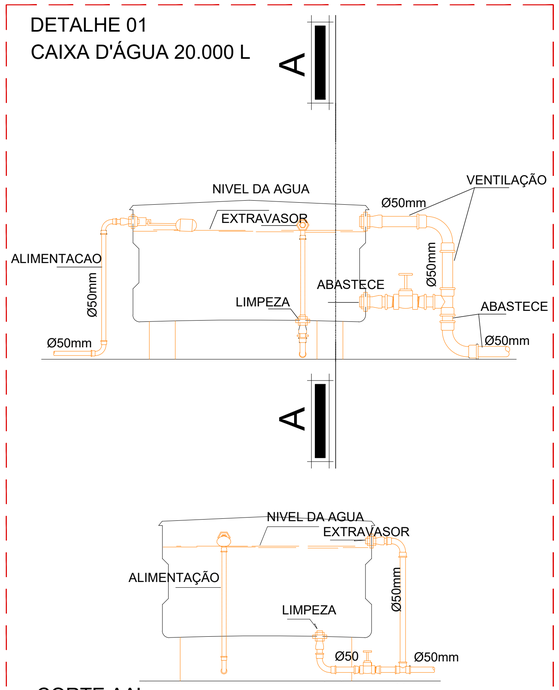

CORTE AA'

LEGENDA INSTALAÇÕES HIDROSSANITÁRIAS	
Símbolo	Descrição
	TUBO PVC MARROM 200 MM
	TUBO PVC MARROM 150 MM
	TUBO PVC MARROM 100 MM
	TUBO PVC MARROM 50 MM
	TUBO PVC PARA AF 200 MM
	TUBO PVC PARA AF 150 MM
	TUBO PVC PARA AF 100 MM
	TUBO PVC PARA AF 50 MM
TQ-N / ØD	COLUNA DE ESGOTO SANITÁRIO DIÂMETRO INDICADO
CV-N / ØD	COLUNA DE VENTILAÇÃO DIÂMETRO INDICADO
AP-N / ØD	COLUNA DE ÁGUA PLUVIAL DIÂMETRO INDICADO
	CAIXA DIAMÊTRO 30 CM
	CAIXA 0,40 x 1,20 CM
	LAVATÓRIO - LV
	VASO SANITÁRIO - VS
	RALO SINFONADO REDONDO 100 mm - RS
	RALO SINFONADO REDONDO 50 mm - RS
	TUBO QUE SOBE
	TUBO QUE DESCE
	CAIXA SIFONADA SIMPLES- CS
	JOELHO 90° - J
	TÊ 90° - T
	JUNÇÃO 45° - Y
	JUNÇÃO PARA BAIXO
	SIFÃO - S
2%	DECLIVIDADE INDICADA

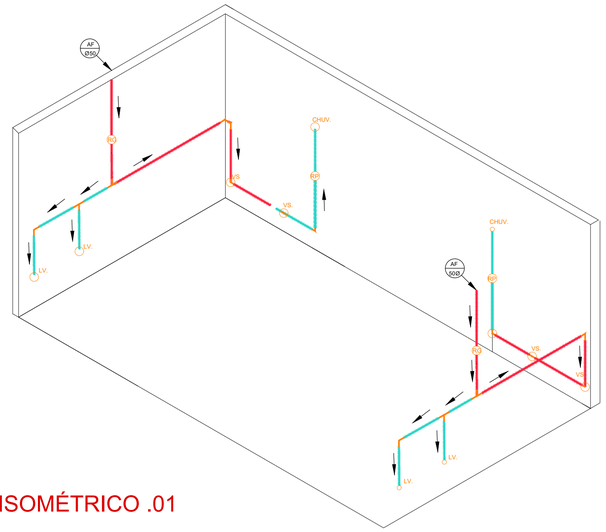

ISOMÉTRICO .01

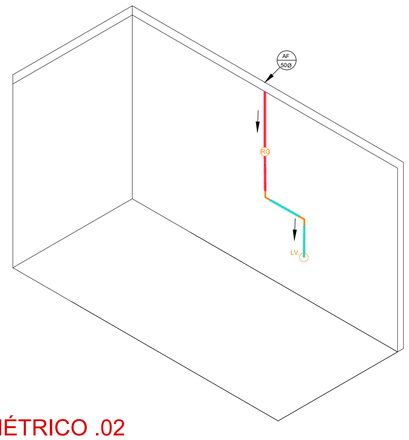

ISOMÉTRICO .02

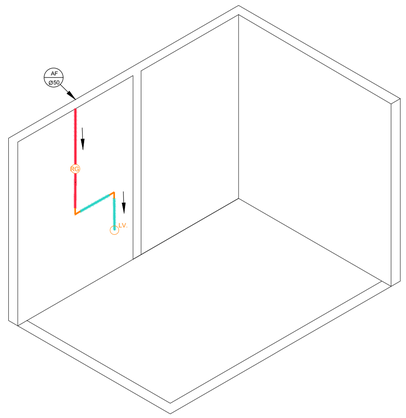

ISOMÉTRICO .03

CONVENÇÕES - PONTO HIDRÁULICA		
COD.	Descrição	ALTURA
RG	ponto de água	1.80m
RP	registro de presão	1.20m
PIA	pia	1.10m
TS	torneira de serviço	0.60m
LAV	lavatório	0.65m
VS	vaso sanitário	0.15m

ALTURA PONTOS DE ESGOTO	
Altura	Descrição
H:0.50 m	pia
H:0.40 m	Tanque
H:0.50 m	lavatório

DECLIVIDADE	
Ø= 50mm	2%
Ø= 100mm	1%
Ø= 150mm	1%
Ø= 200mm	1%

PROJETO: ARQUITETO E URBANISTA: SÉRGIO MURILO ALBUQUERQUE DE MORAIS FILHO

PROPRIETÁRIO: PREFEITURA DE JURIPIRANGA PREFEITO ANTÔNIO MAROJA GUEDES FILHO

RESPONSAVEL TÉCNICO	CAU
SÉRGIO MURILO ALBUQUERQUE DE MORAIS FILHO	A172752-4

TIPO: MATADOURO PÚBLICO

CIDADE: JURIPIRANGA - PB | ENDEREÇO: PB 066- JURIPIRANGA

ESCALA: 1/50 | DESENHO: Proj. hidráulico | ÁREA: 419,76m²

FOLHA: 08/09 | DATA DO PROJETO: ABRIL/2023

REVISÃO: ABRIL/2023

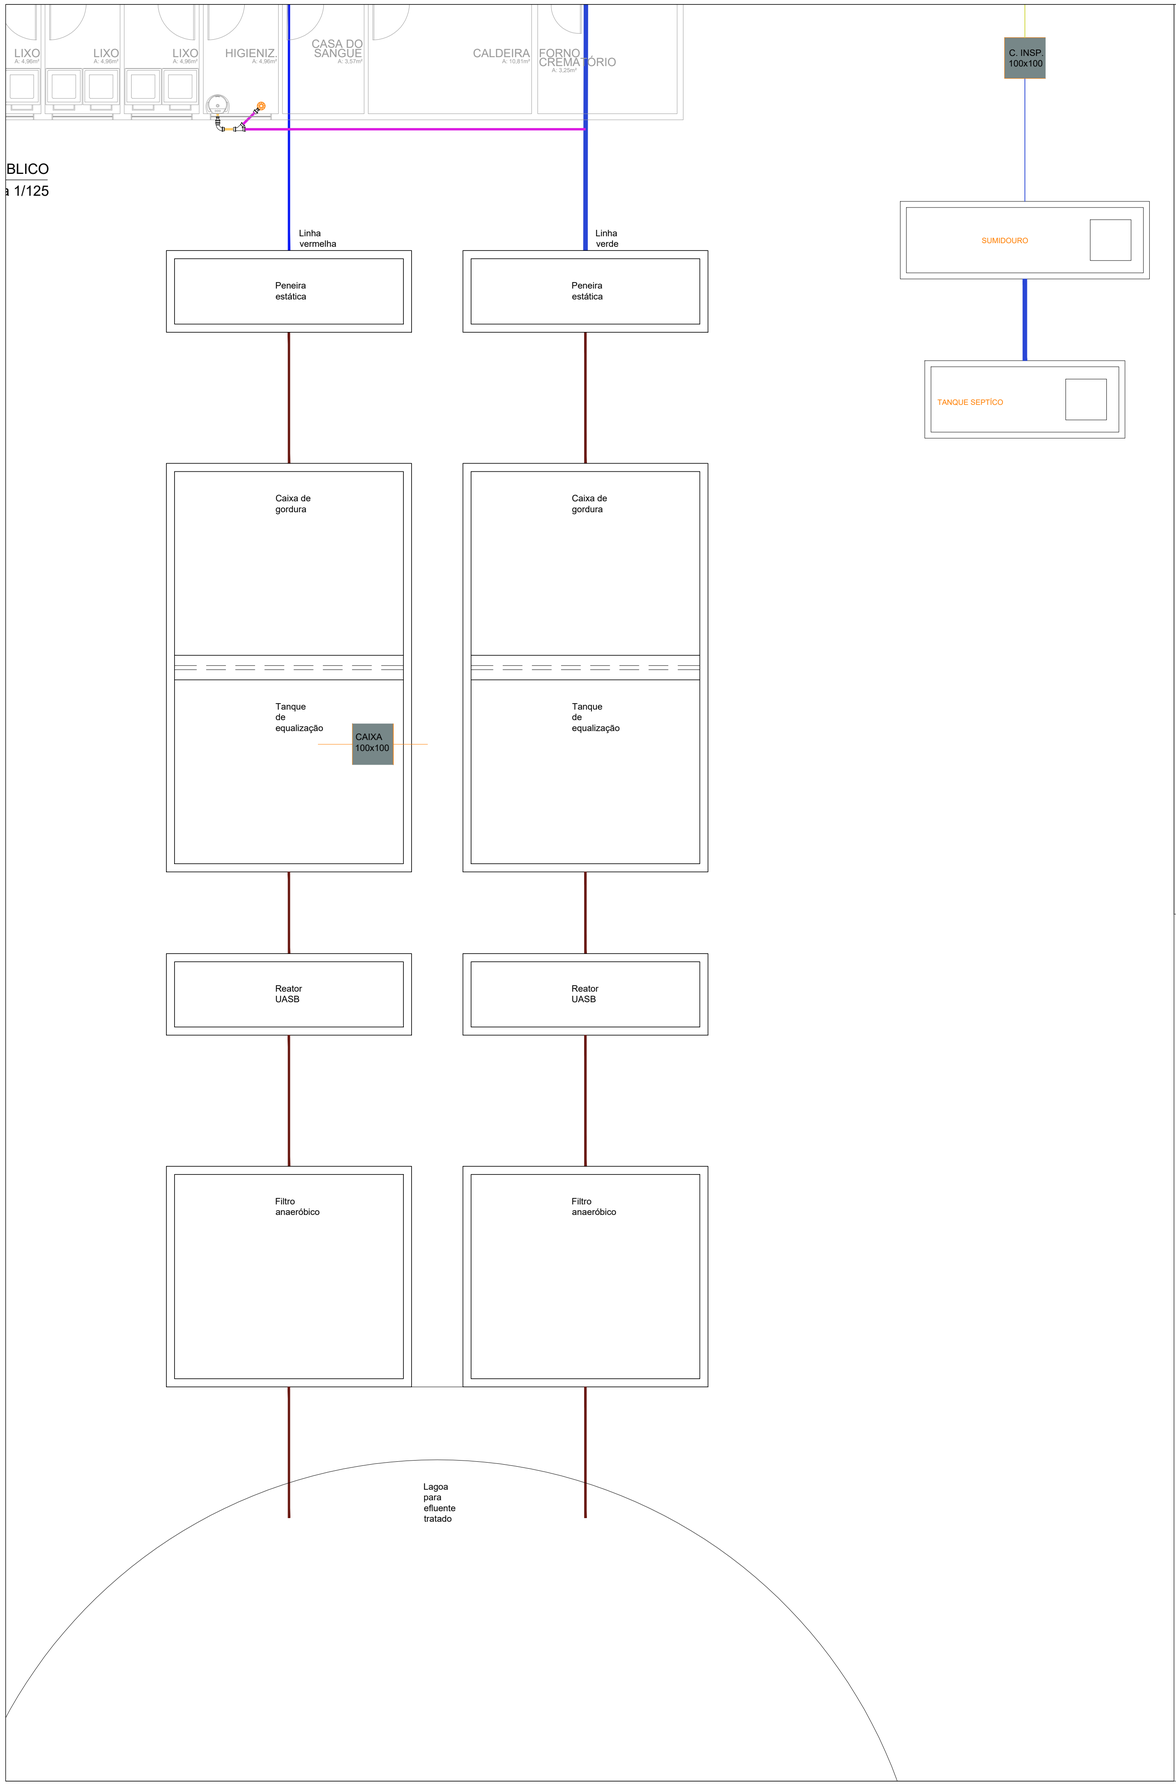

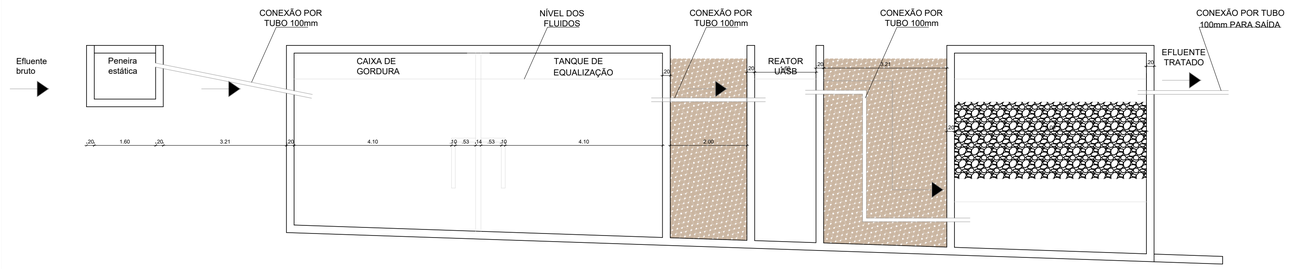

PROJETO: ARQUITETO E URBANISTA: SÉRGIO MURILO ALBUQUERQUE DE MORAIS FILHO

PROPRIETÁRIO: PREFEITURA DE JURIPIRANGA PREFEITO ANTÔNIO MAROJA GUEDES FILHO

RESPONSAVEL TÉCNICO	CAU
SÉRGIO MURILO ALBUQUERQUE DE MORAIS FILHO	A172752-4

TIPO: MATADOURO PÚBLICO

CIDADE:	ENDEREÇO:	
JURIPIRANGA - PB	PB 066- JURIPIRANGA	
ESCALA: 1/100	DESENHO: EST. TRATAMENTO	ÁREA: 419,67m²

FOLHA: 07/10

DATA DO PROJETO: ABRIL/2023

REVISÃO: ABRIL/2023

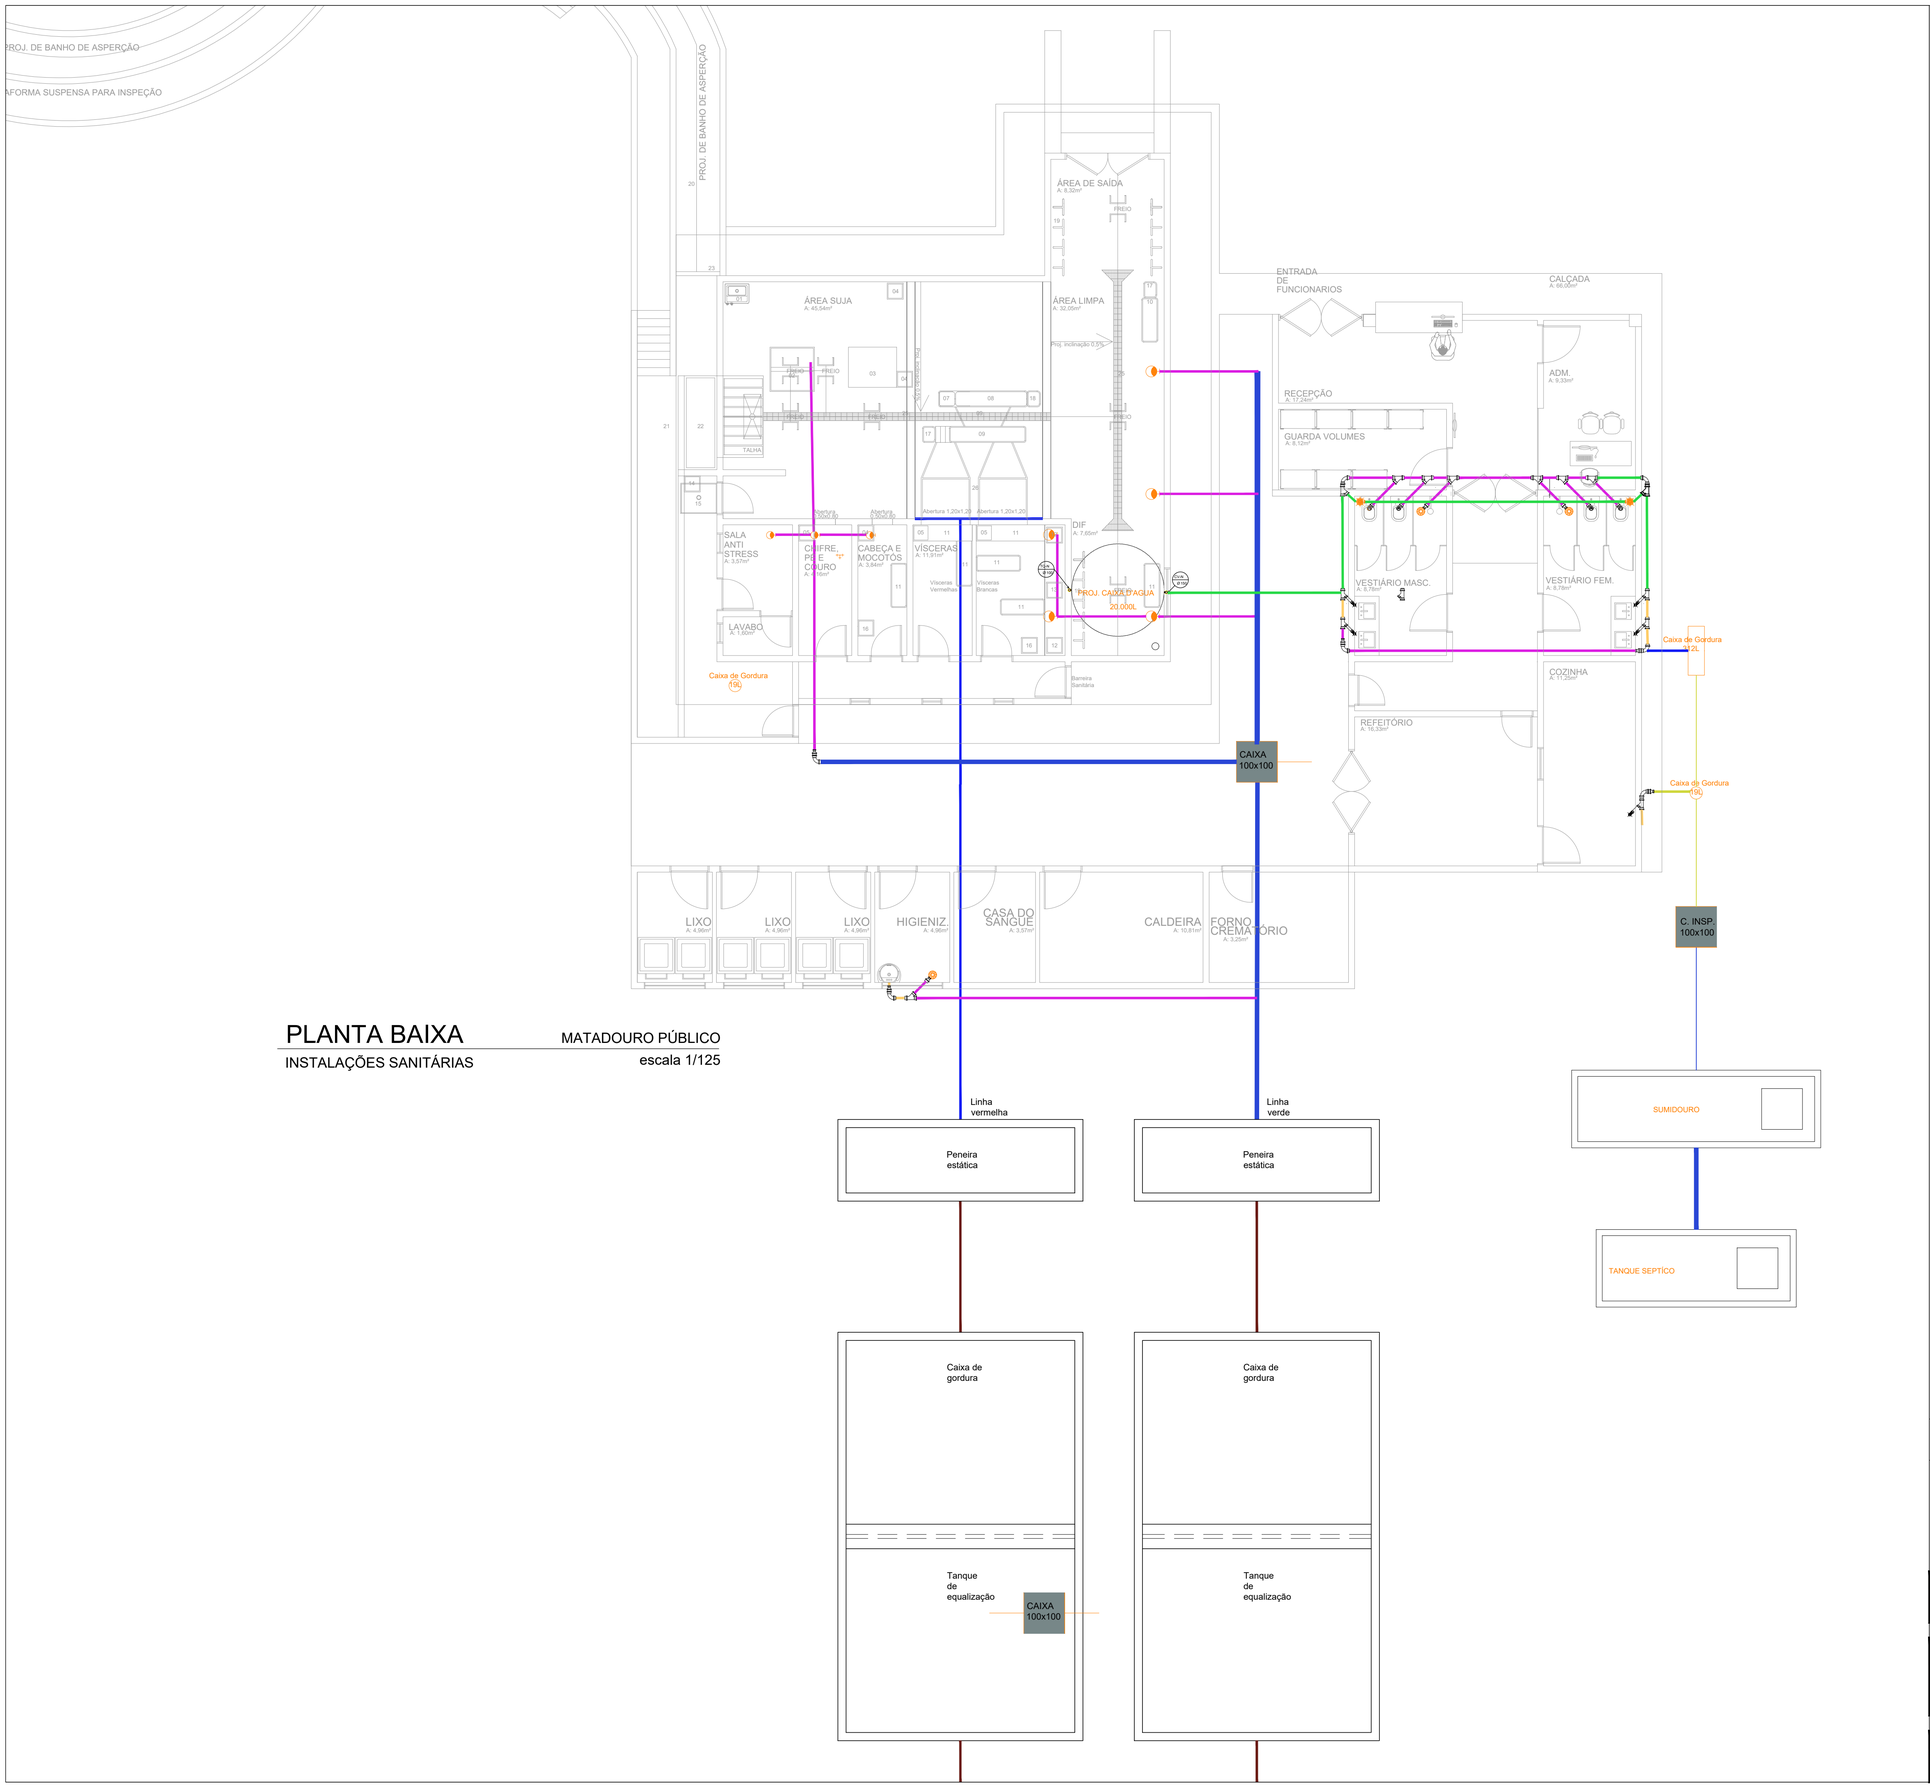

PLANTA BAIXA

INSTALAÇÕES SANITÁRIAS

MATADOURO PÚBLICO

escala 1/125

PROJETO: ARQUITETO E URBANISTA: SÉRGIO MURILO ALBUQUERQUE DE MORAIS FILHO

PROPRIETÁRIO: PREFEITURA DE JURIPIRANGA PREFEITO ANTÔNIO MAROJA GUEDES FILHO

RESPONSAVEL TÉCNICO	CAU
SÉRGIO MURILO ALBUQUERQUE DE MORAIS FILHO	A172752-4

TIPO: MATADOURO PÚBLICO

CIDADE: JURIPIRANGA - PB

ENDEREÇO: PB 066- JURIPIRANGA

ESCALA: 1/100

DESENHO: Proj. hidráulico

ÁREA: 419,76m²

FOLHA: 08/09

DATA DO PROJETO: ABRIL/2023

REVISÃO: ABRIL/2023

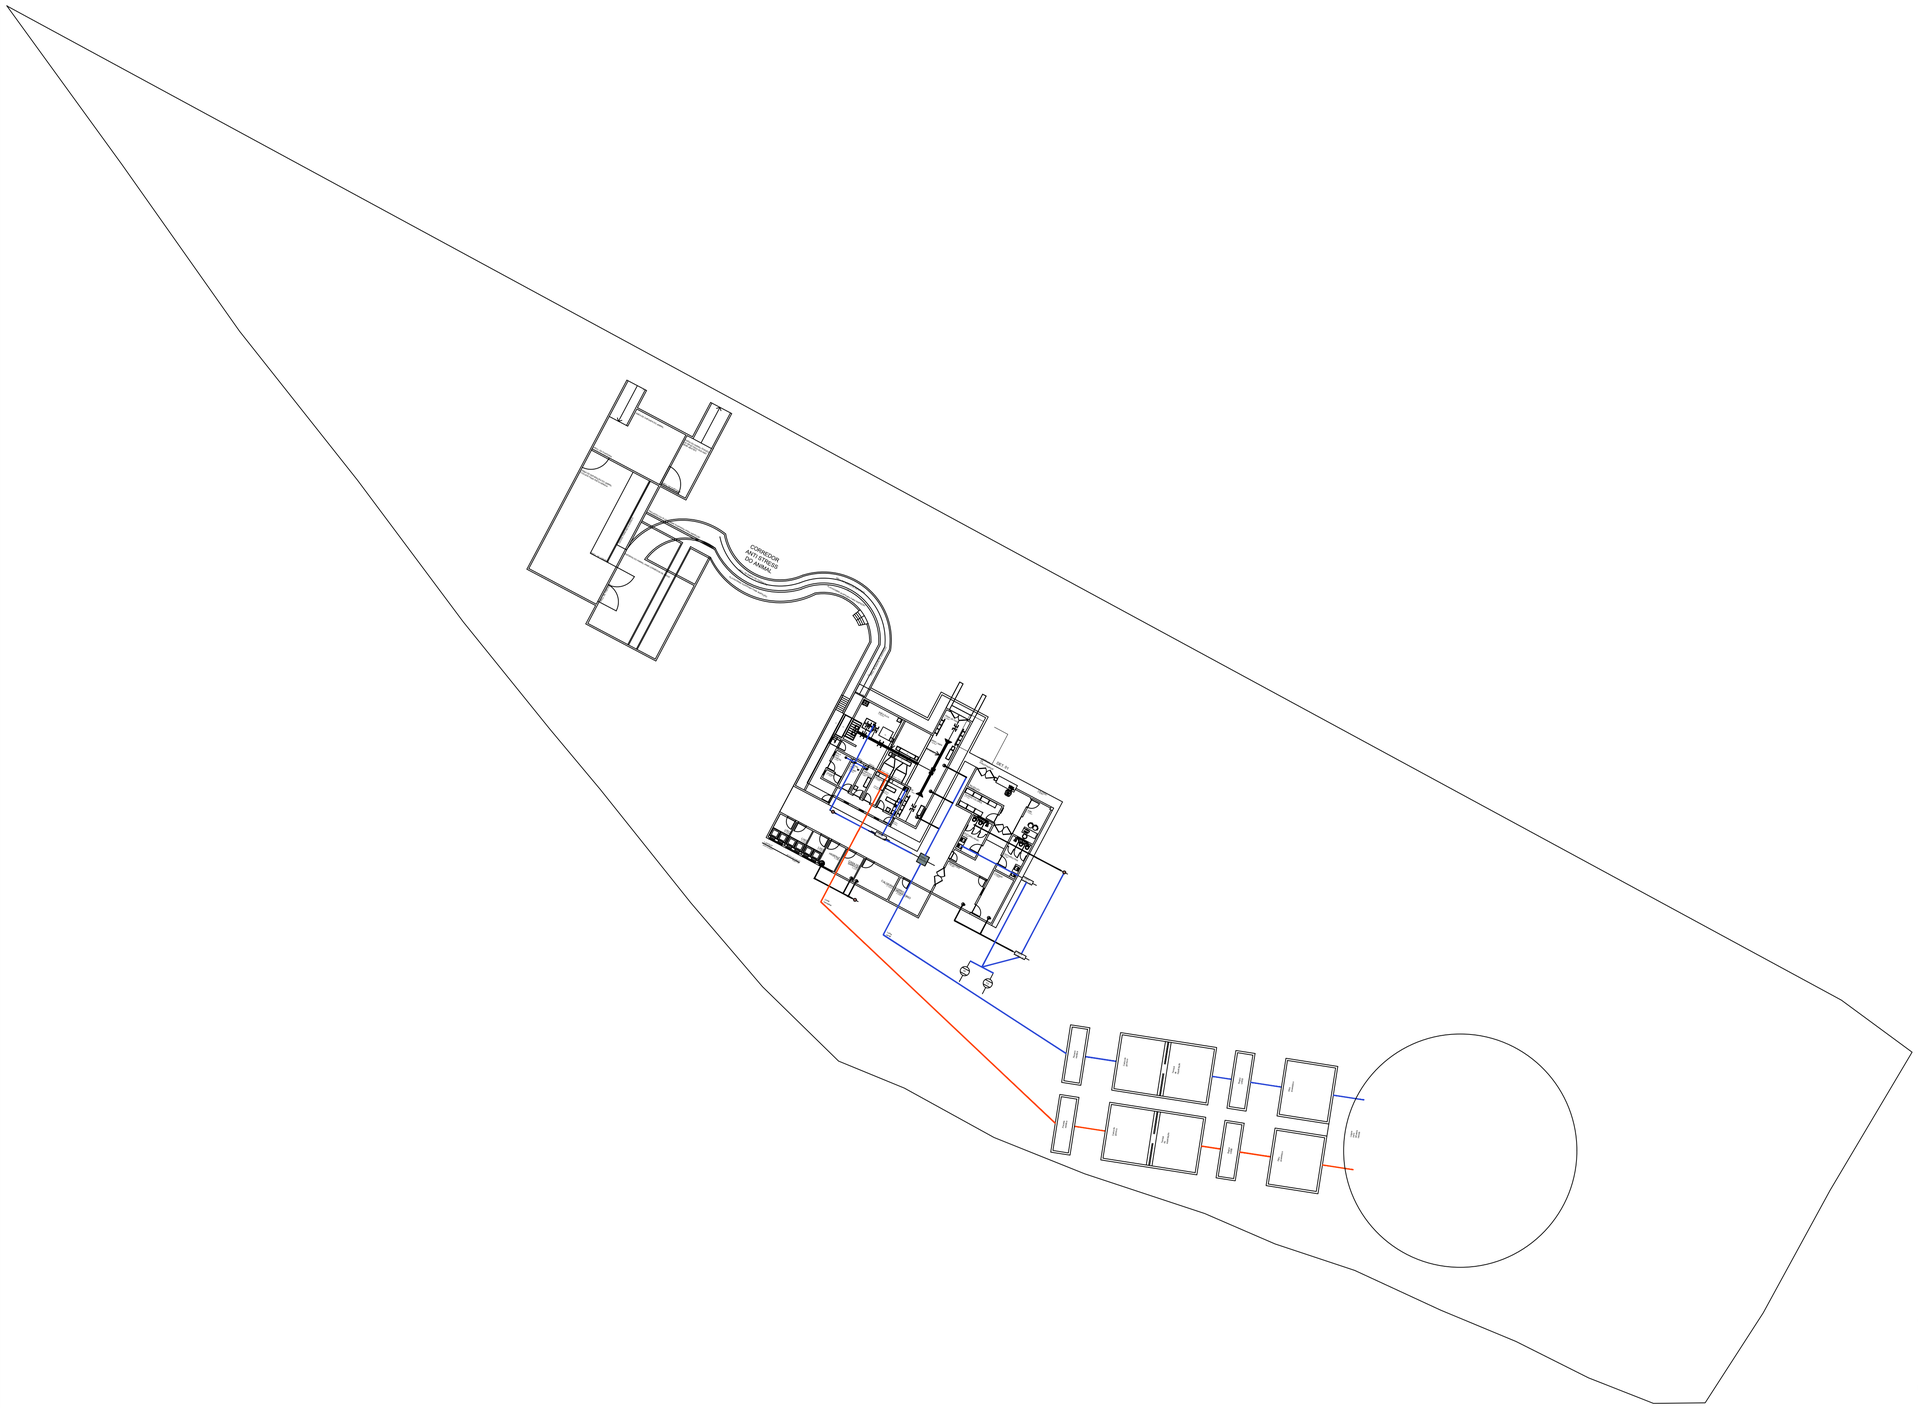
CORREDOR
ANTEMORTEM
(50 MMA)
RESFRIADO
CAMARA DE
RESFRIADO
CAMARA DE
CONGELADO
CAMARA DE
CONGELADO
CAMARA DE

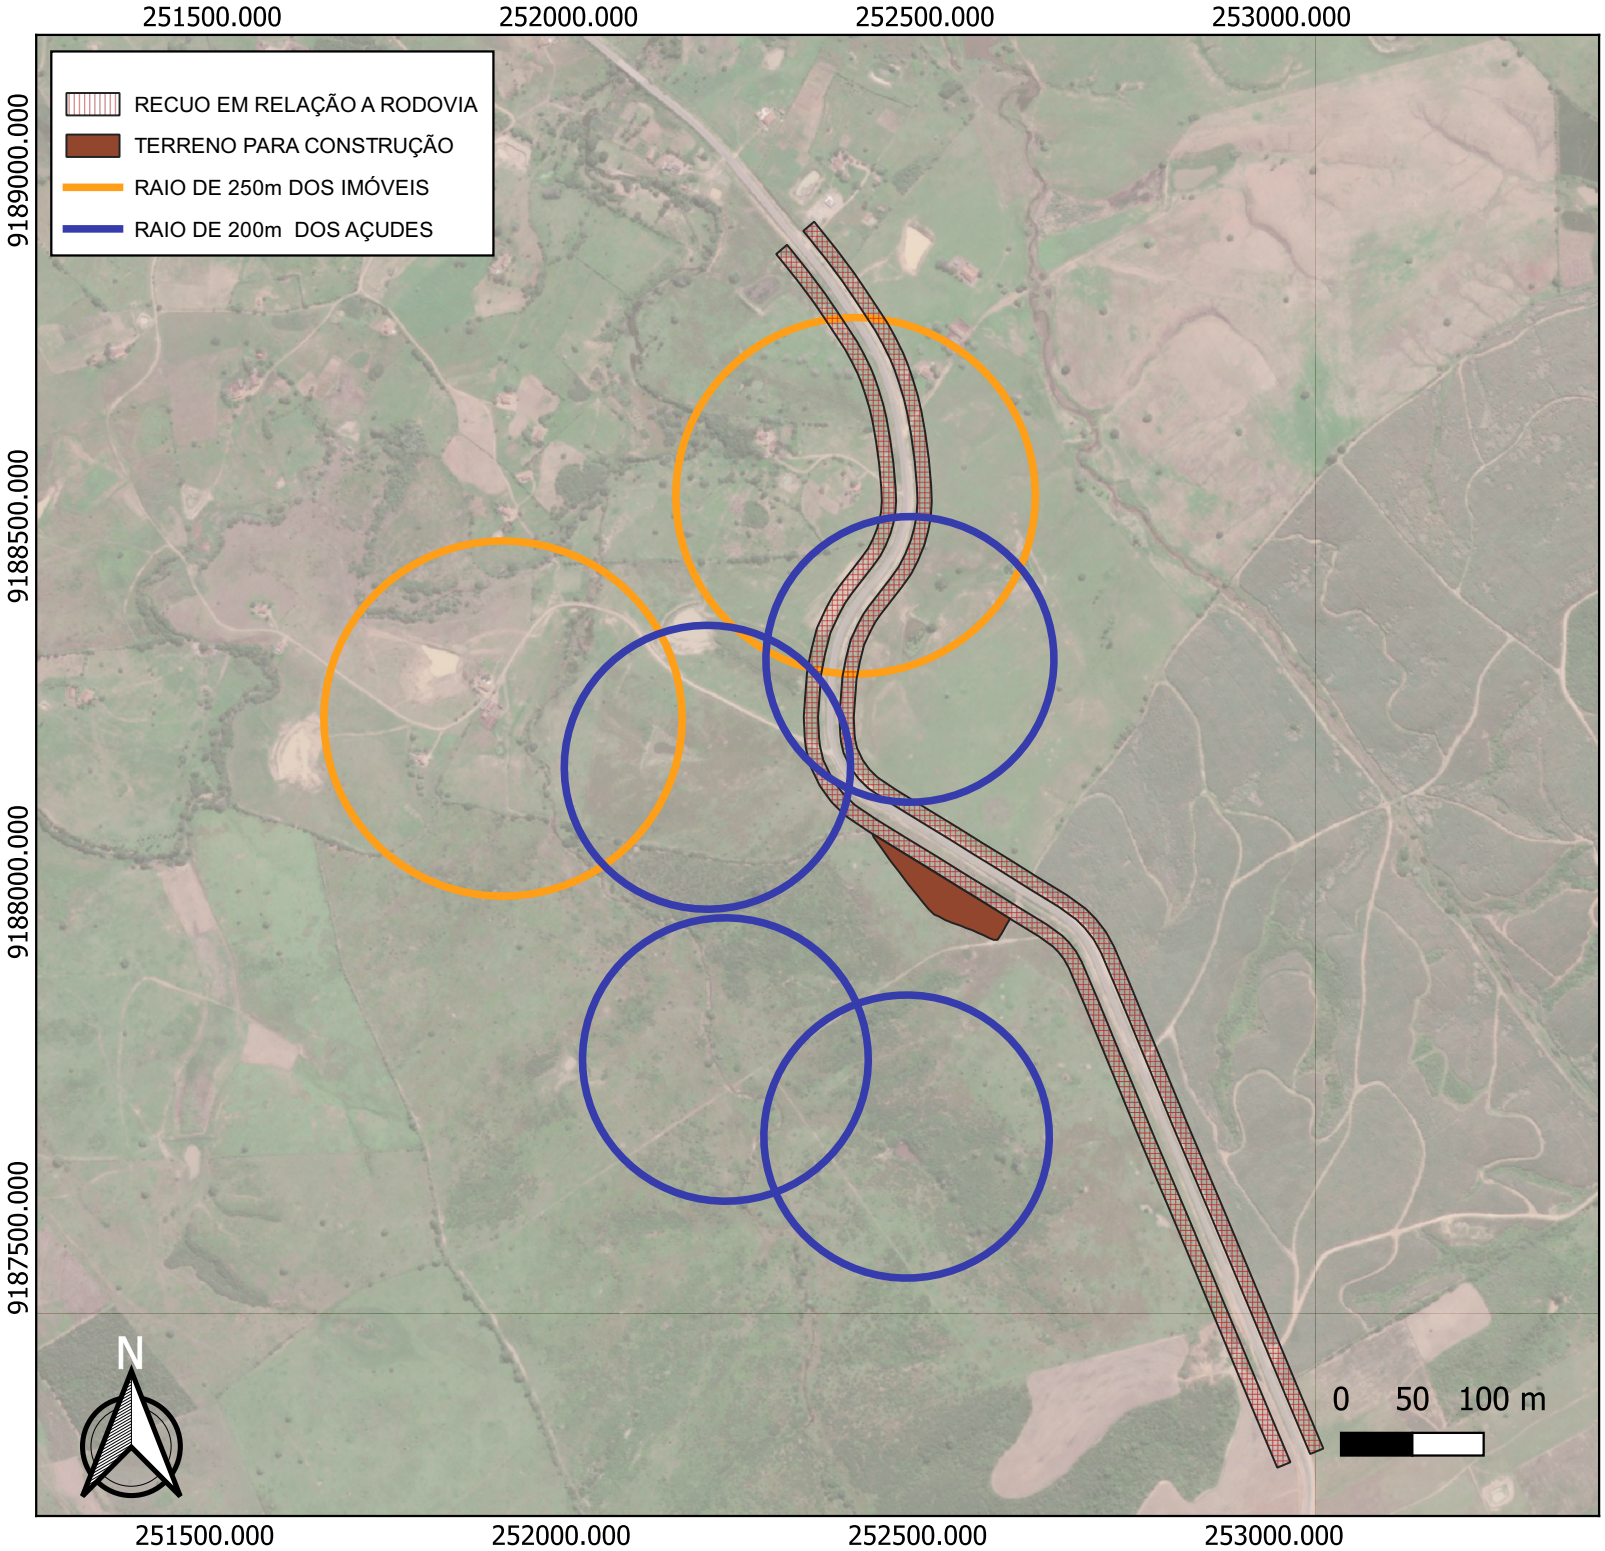

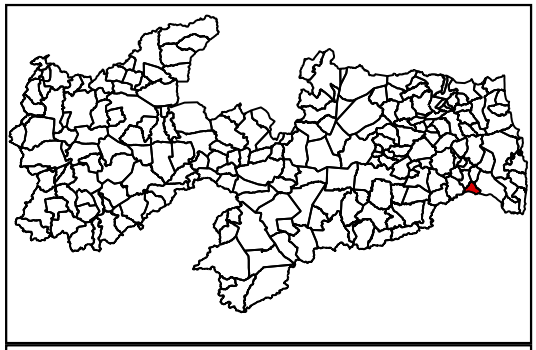

MAPEAMENTO URBANO DO MUNICÍPIO DE JURIPIRANGA - PB

Base de dados: Imagens de satélite Bing
Sistema de Referência: Sirgas 2000 UTM Zona 25S

Elaboração:
THAYSA CAROLAYNE PEREIRA DA SILVA
ENGENHEIRA AMBIENTAL

PROPRIETÁRIO:
PREFEITURA MUNCIPAL DE JURIPIRANGA - PB

LEVANTAMENTO TÉCNICO GEOREFERENCIADO
PARA CONSTRUÇÃO DE ABATEDOURO PÚBLICO | RAIO DE INTERFERÊNCIA DE HIDROGRAFIAS, IMÓVEIS E RODOVIA

THAYSA CAROLAYNE PEREIRA DA SILVA
ENGENHEIRA AMBIENTAL

NOVEMBRO DE 2023