DETALHE CAIXA DE PASSAGEM

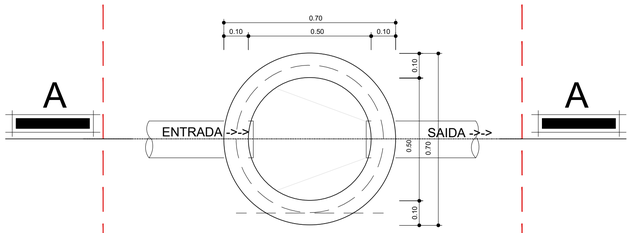

CORTE AA'

DETALHE INSTALAÇÕES HIDROSSANITÁRIAS VS

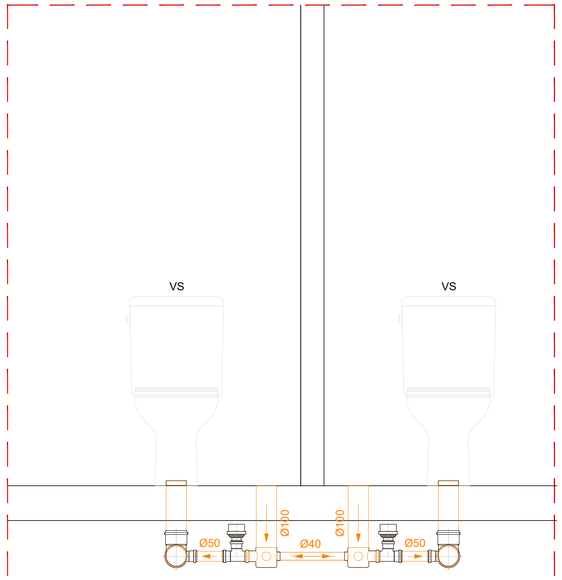

DETALHE 01
CAIXA D'ÁGUA 20.000 L

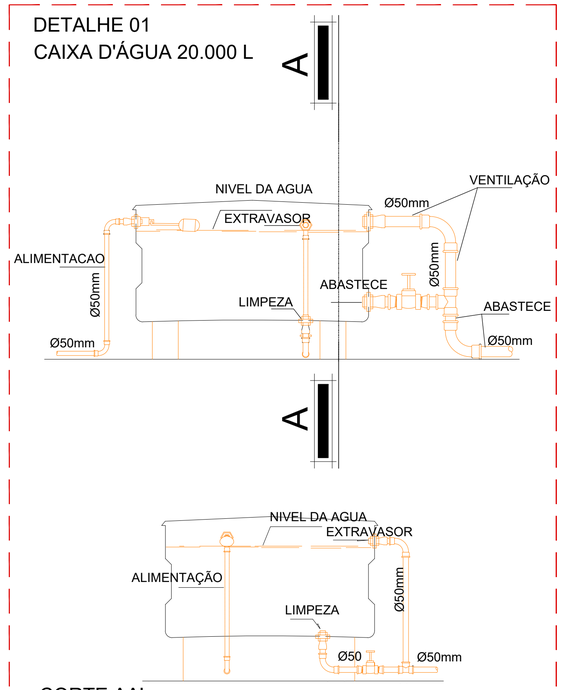

CORTE AA'

LEGENDA INSTALAÇÕES HIDROSSANITÁRIAS	
Símbolo	Descrição
	TUBO PVC MARROM 200 MM
	TUBO PVC MARROM 150 MM
	TUBO PVC MARROM 100 MM
	TUBO PVC MARROM 50 MM
	TUBO PVC PARA AF 200 MM
	TUBO PVC PARA AF 150 MM
	TUBO PVC PARA AF 100 MM
	TUBO PVC PARA AF 50 MM
TQ-N Ø D	COLUNA DE ESGOTO SANITÁRIO DIÂMETRO INDICADO
CV-N Ø D	COLUNA DE VENTILAÇÃO DIÂMETRO INDICADO
AP-N ØD	COLUNA DE ÁGUA PLUVIAL DIÂMETRO INDICADO
	CAIXA DIAMÊTRO 30 CM
	CAIXA 0,40 x 1,20 CM
	LAVATÓRIO - LV
	VASO SANITÁRIO - VS
	RALO SINFONADO REDONDO 100 mm - RS
	RALO SINFONADO REDONDO 50 mm - RS
	TUBO QUE SOBE
	TUBO QUE DESCE
	CAIXA SIFONADA SIMPLES- CS
	JOELHO 90° - J
	TÊ 90° - T
	JUNÇÃO 45° - Y
	JUNÇÃO PARA BAIXO
	SIFÃO - S
2%	DECLIVIDADE INDICADA

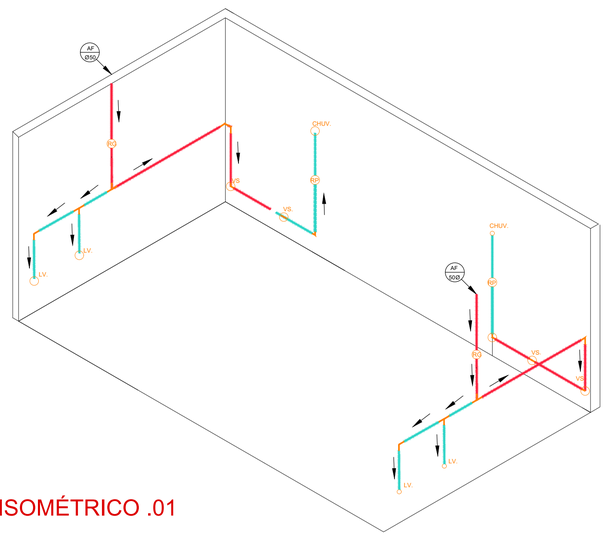

ISOMÉTRICO .01

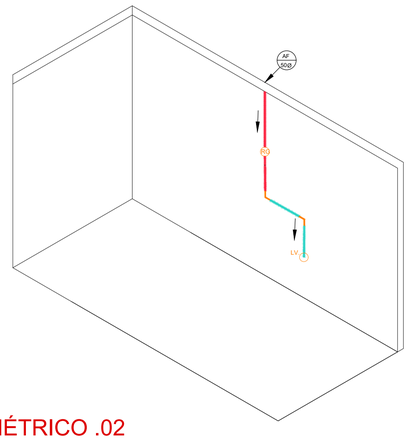

ISOMÉTRICO .02

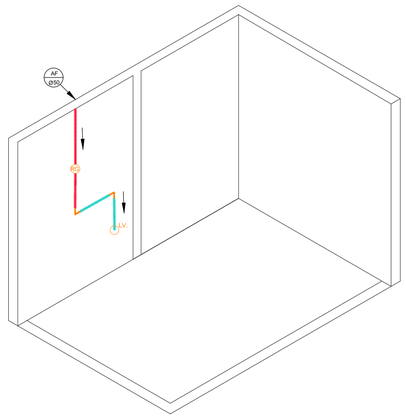

ISOMÉTRICO .03

CONVENÇÕES - PONTO HIDRÁULICA		
COD.	Descrição	ALTURA
RG	ponto de água	1.80m
RP	registro de presão	1.20m
PIA	pia	1.10m
TS	torneira de serviço	0.60m
LAV	lavatório	0.65m
VS	vaso sanitário	0.15m

ALTURA PONTOS DE ESGOTO	
Altura	Descrição
H:0.50 m	pia
H:0.40 m	Tanque
H:0.50 m	lavatório

DECLIVIDADE	
Ø= 50mm	2%
Ø= 100mm	1%
Ø= 150mm	1%
Ø= 200mm	1%

PROJETO: ARQUITETO E URBANISTA: SÉRGIO MURILO ALBUQUERQUE DE MORAIS FILHO

Documento assinado digitalmente
gov.br SERGIO MURILO ALBUQUERQUE DE MORAIS FIL
Data: 11/11/2024 08:51:06-0300
Verifique em https://validar.iti.gov.br

PROPRIETÁRIO: PREFEITURA DE JURIPIRANGA EDES FILHO

RESPONSAVEL TÉCNICO	CAU
SÉRGIO MURILO ALBUQUERQUE DE MORAIS FILHO	A172752-4

TIPO: MATADOURO PÚBLICO
CIDADE: JURIPIRANGA - PB
ENDEREÇO: PB 066- JURIPIRANGA
ESCALA: 1/50
DESENHO: Proj. hidráulico
ÁREA: 419,76m²

FOLHA: 09/11
DATA DO PROJETO: NOVEMBRO/2024

REVISÃO: NOVEMBRO/2024