




01 FACHADA COM MURO
Escala: 1:100

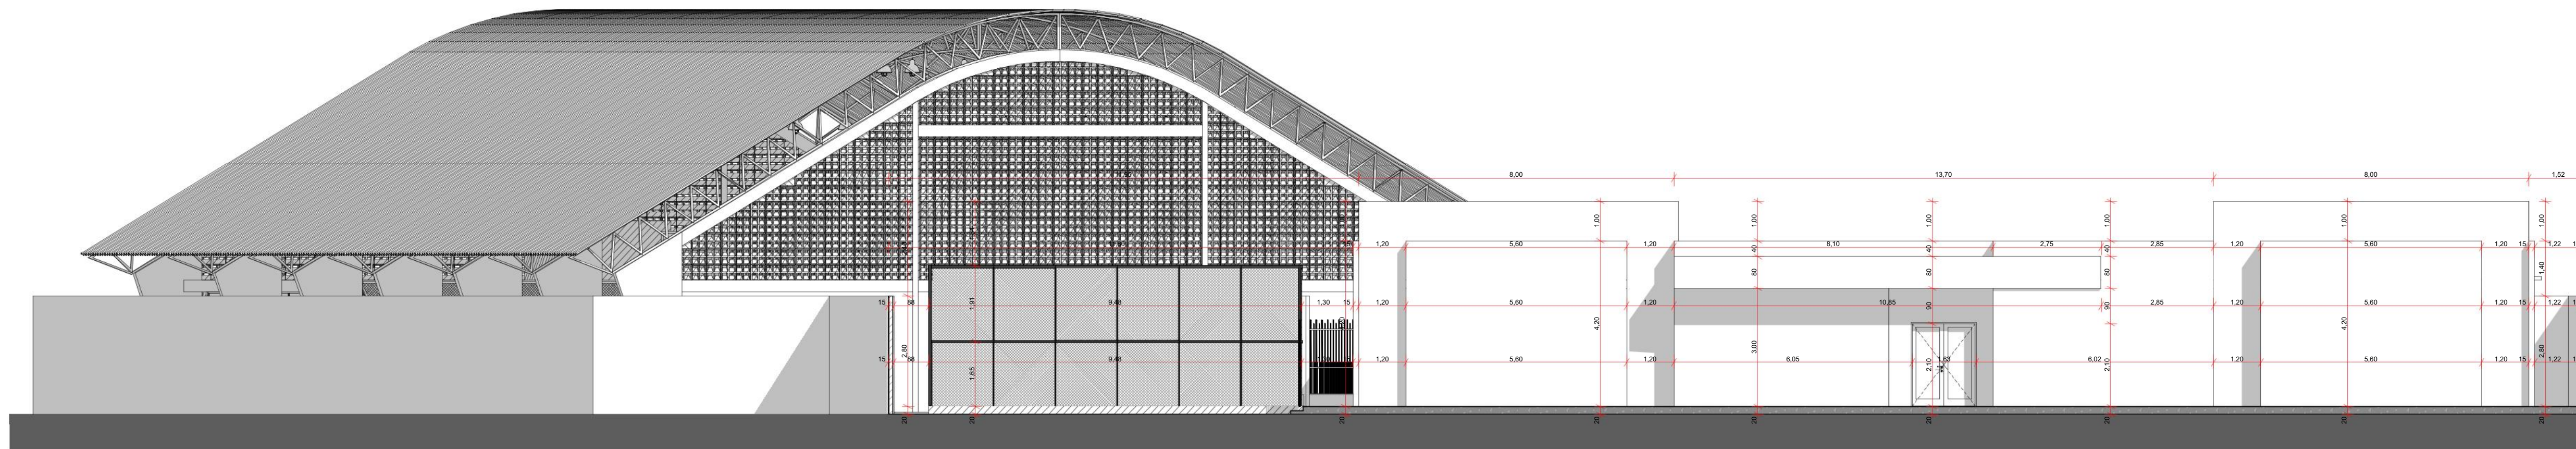


02 FACHADA SEM MURO FRONTAL
Escala: 1:100

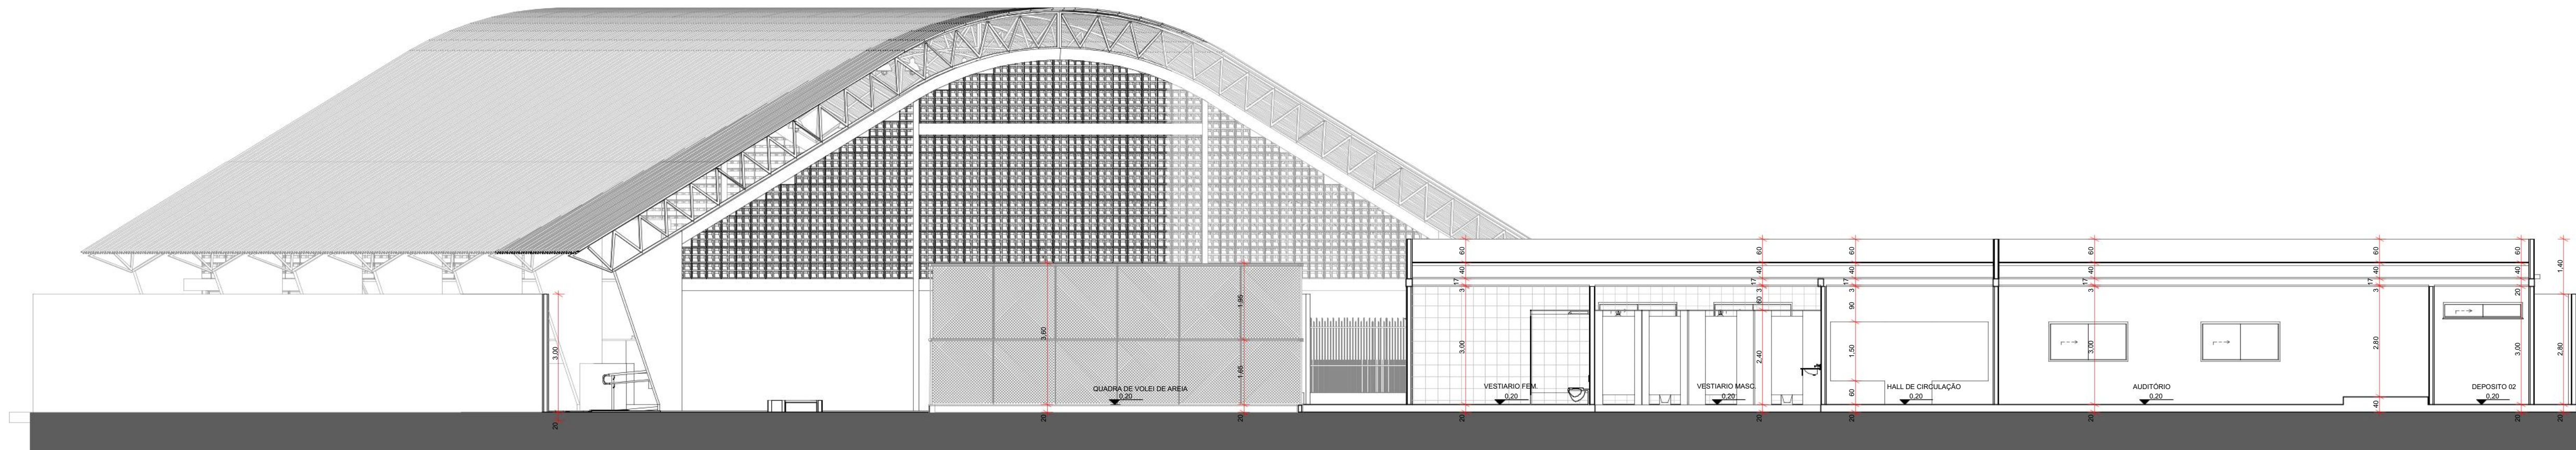


03 COORTE AA
Escala: 1:100

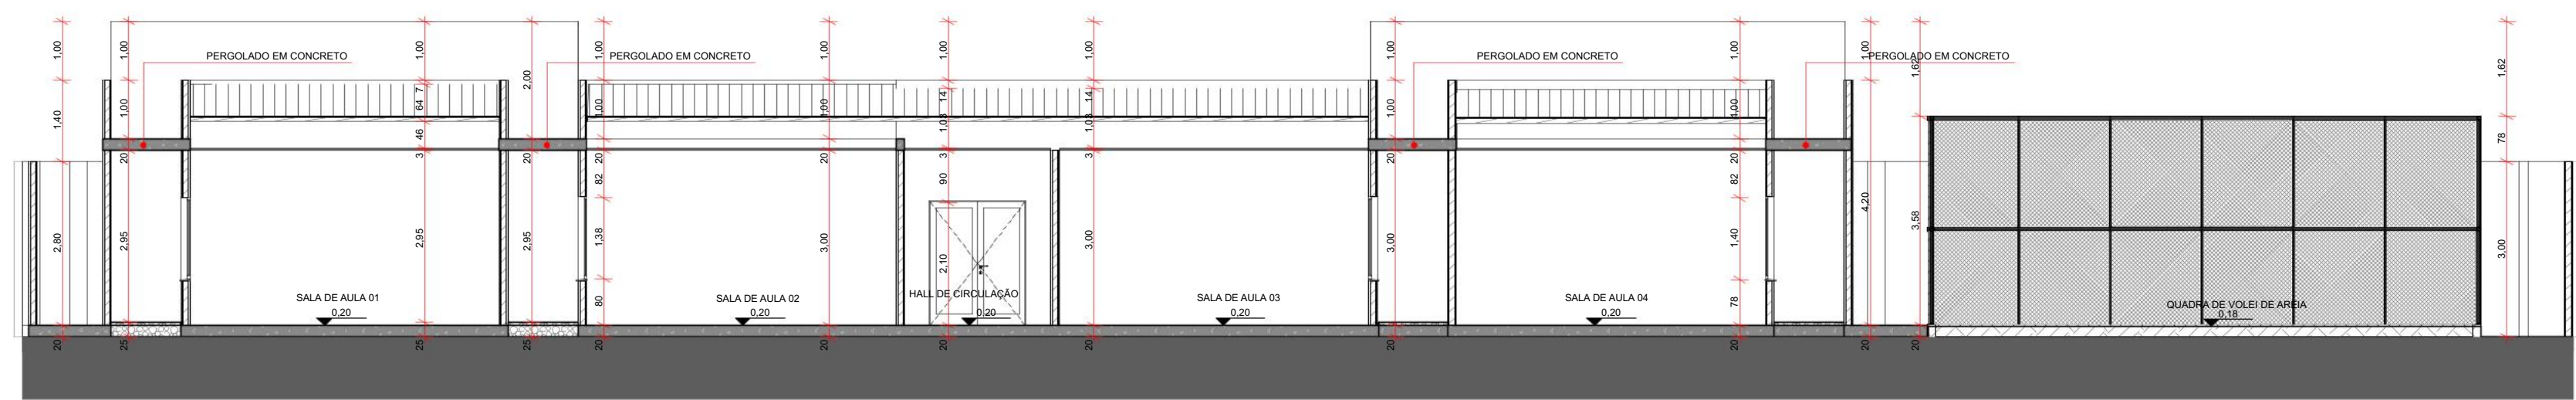


04 COORTE BB
Escala: 1:100

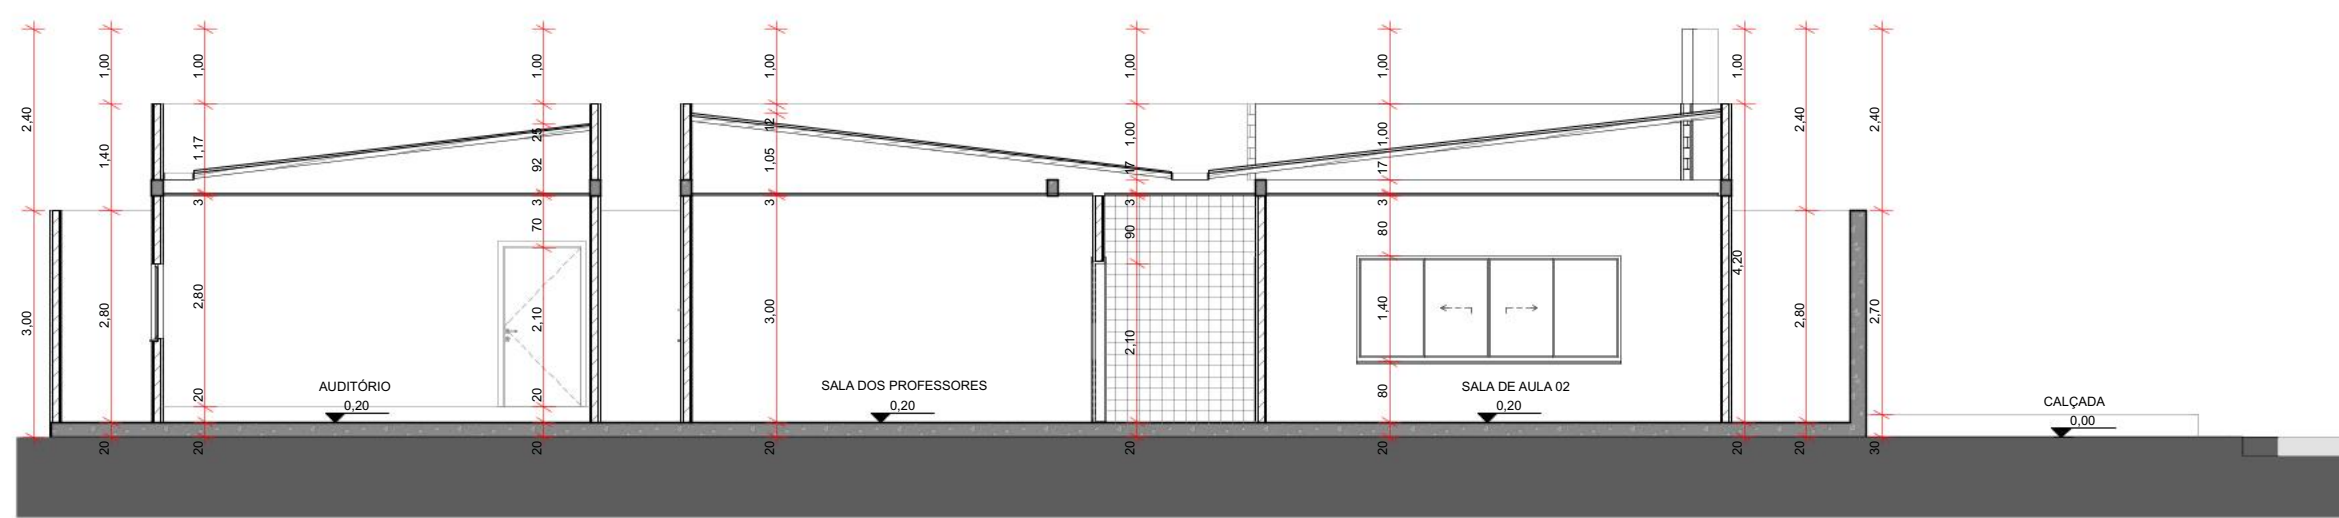

05 COORTE CC
Escala: 1:100

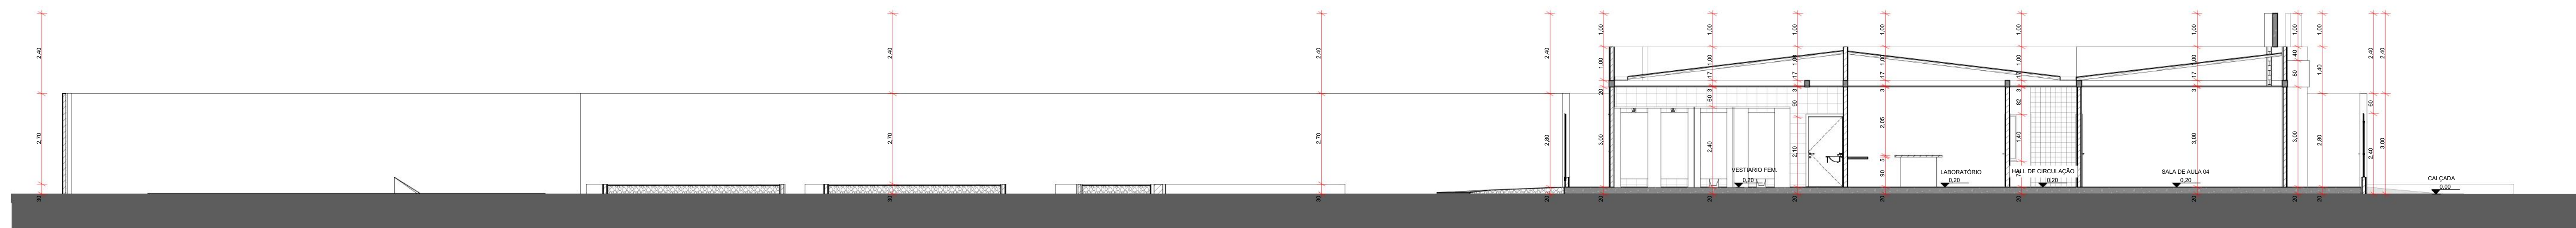

06 COORTE DD
Escala: 1:100

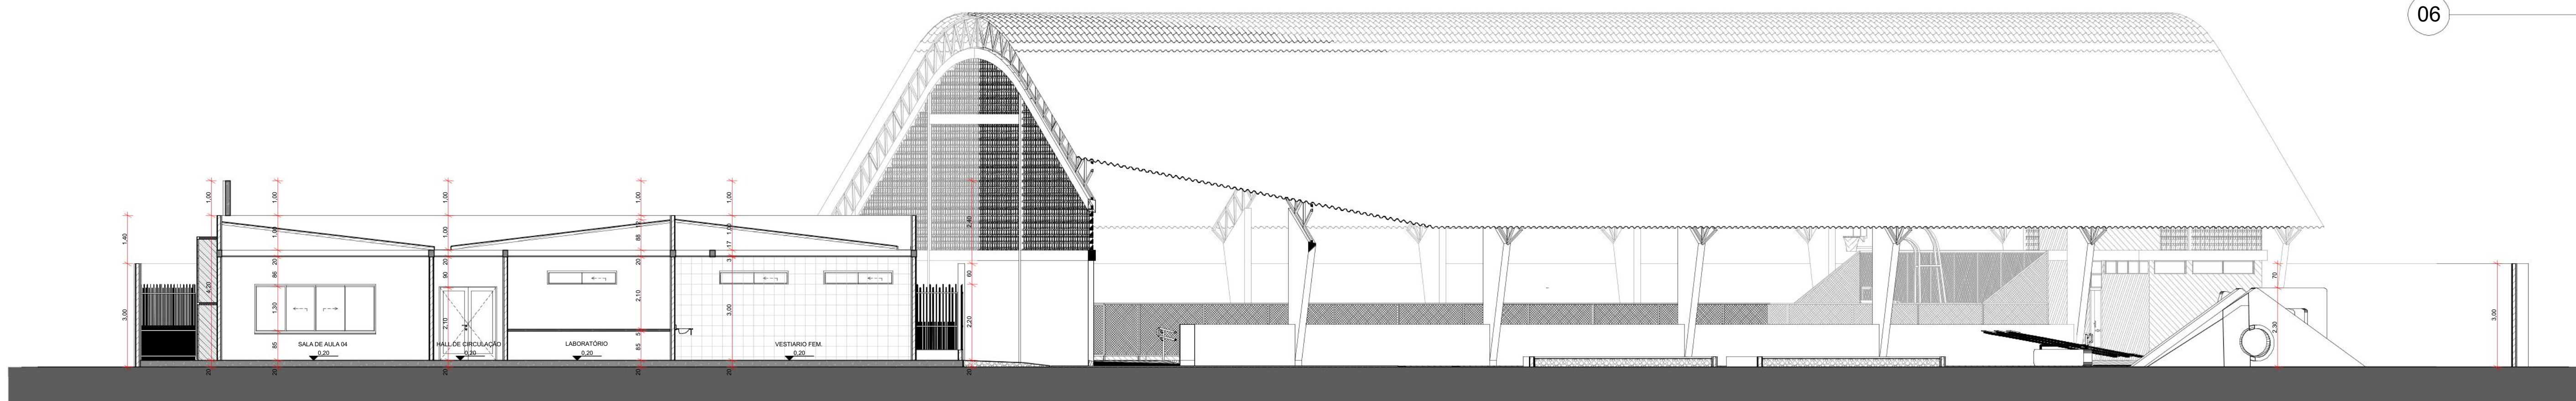

07 COORTE EE
Escala: 1:100

			
PROJETO ANEXO ESCOLA GRIMALDO			
ENDEREÇO: RUA ANTENOR NAVARRO			
PROPRIETÁRIO: MUNICÍPIO DE JURIPIRANGA			
AUTORIA DO PROJETO: RAFAEL MARIO GALVÃO DA SILVA			
CADASTRO IMOB.	DISTRITO	CIDADE	
	CENTRO	JURIPIRANGA - PB	
PROPRIETÁRIO: MUNICÍPIO DE JURIPIRANGA		CPF nº 08.855.933/0001-53	
AUTORIA DO PROJETO: RAFAEL MARIO GALVÃO DA SILVA		CAU nº A267657-5	
CONSTRUTOR:		CPF nº	
APROVAÇÕES			
PROJETO DE ARQUITETURA			
FACHADAS E CORTES		FL 05/10	
		DATA: Setembro/2026	
ETAPADO PROJETO:		ÁREA TERRENO	ÁREA COBERTA:
Projeto Legal		2522,12 m²	1504,00 m²
ESCALA:		ÁREA CONSTRUÍDA	TAXA DE OCUPAÇÃO:
1:100		1758,05 m²	69,70%