

SEÇÕES TRANSVERSAIS


LEGENDA - SEÇÕES TRANSVERSAIS

- LINHA DE EIXO DO PERFIL LONGITUDINAL
- ▨ TERRENO NATURAL

LEGENDA - 01:



—	LINHA DE EIXO DA RUA
—	MEDIOFIO EXISTENTE
—	CAÇALÇA EXISTENTE
▨	TERRENO DESTINADO À CONSTRUÇÃO
▨	RESERVAÇÃO DE PROJETOS DO CENTRO ADMINISTRATIVO
▨	PAVIMENTAÇÃO EM PAVIMENTO EXISTENTE
▨	BR-361
▨	ÁREAS EM SOLO NATURAL EXISTENTES
▨	CASA EXISTENTE
▨	POENTE ELÉTRICO EXISTENTE
▨	CURVAS DE NÍVEL METROS
▨	POÇO DE VISTA ÁGUA
▨	CERCA EXISTENTE
▨	SANITA EXISTENTE

Terreno destinado à construção de 3 quadras, 1 escola e 1 arena:	
Área total disponível para construção :	14.716,55 m²
Perímetro total disponível para construção :	494,47 m
Área total de cada quadra de área 20x10m :	200 m²
Área total da escola 80x40m :	3.200 m²
Área total da arena esportiva 55x40 :	2.200 m²

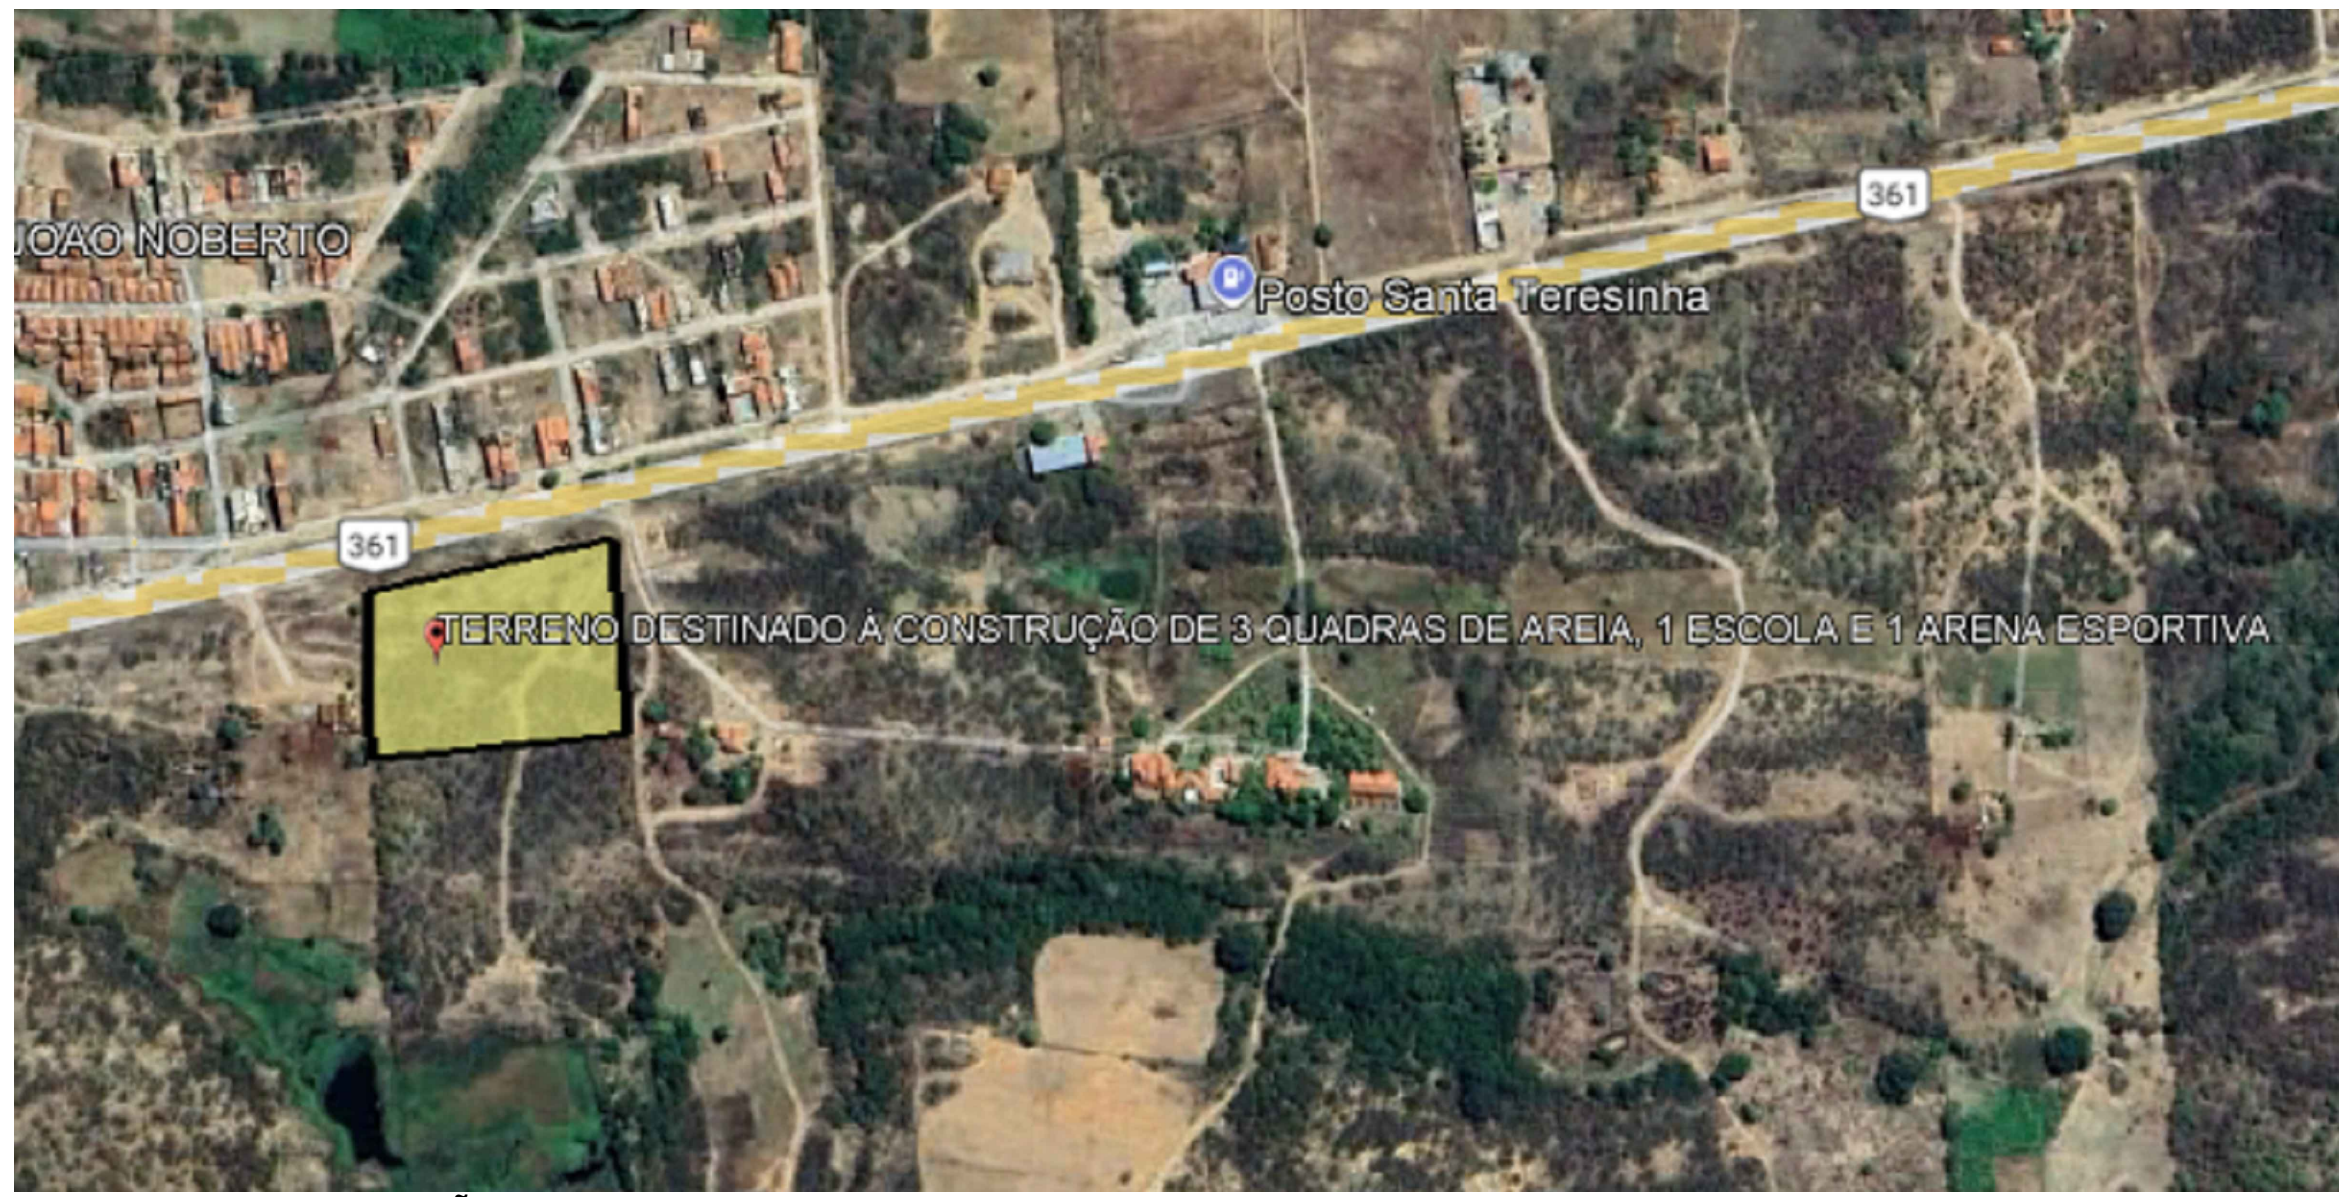

PLANTA DE LOCALIZAÇÃO
SEM ESCALA

PLANTA DE SITUAÇÃO
ESCALA 1:250

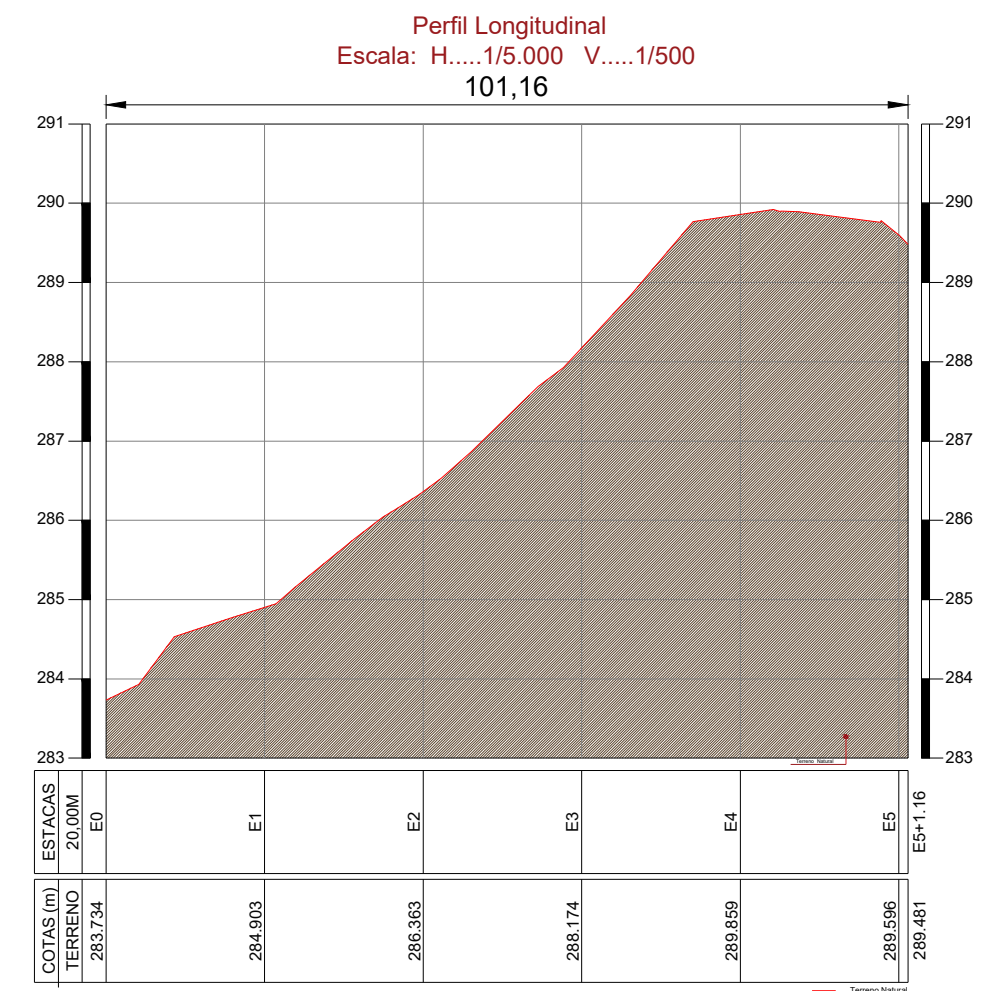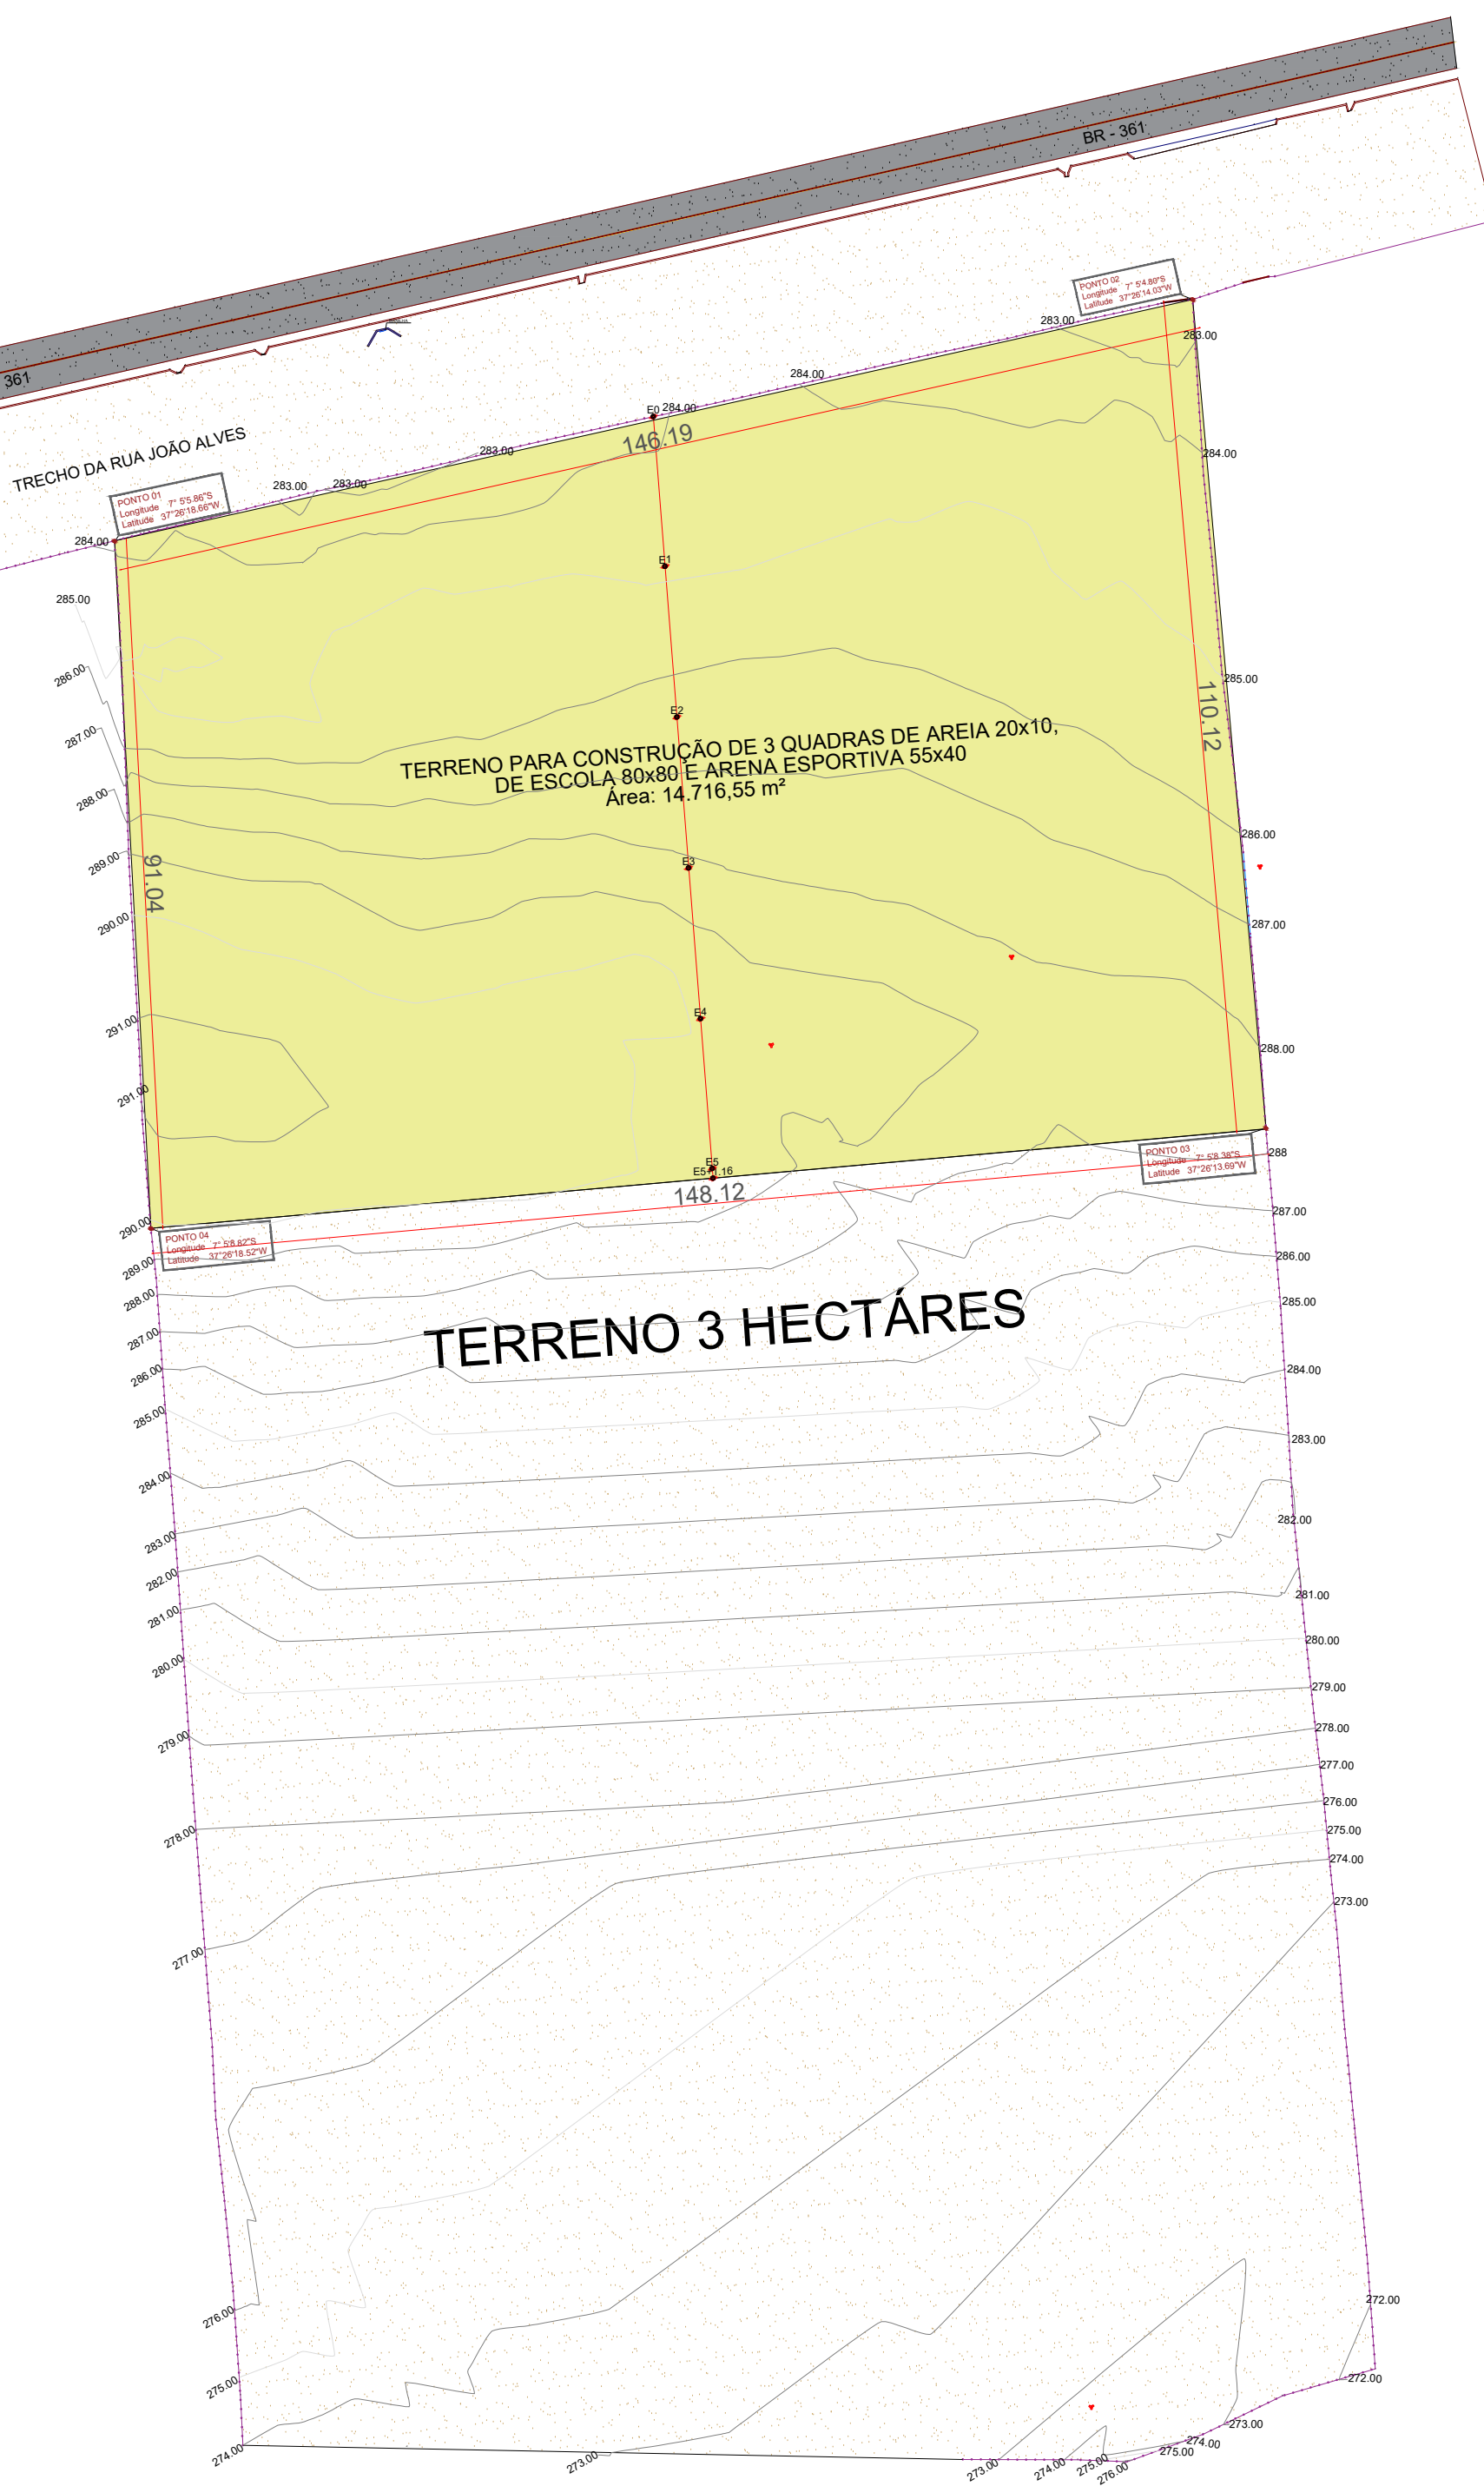

LEGENDA - PERFIL LONGITUDINAL:

- LINHA DE EIXO DO PERFIL LONGITUDINAL
- ▨ TERRENO NATURAL

TOPOGRAFIA			
PROJETO:	TERRENO DESTINADO À CONSTRUÇÃO DE QUADRAS, ESCOLA E ARENA		
CONTRATO:	-		
ENDEREÇO:	TRECHO RUA JOÃO ALVES		
PROPRIETÁRIO:	PREFEITURA MUNICIPAL DE SANTA TERESINHA - PB		
RESPONSÁVEL	ASSINATURA	REVISÃO	DATA
ENGENHEIRO			OCTUBRO DE 2025
PRANCHA	DESENHO	ESCALA	
01/02	INDICADOS	INDICADA	