


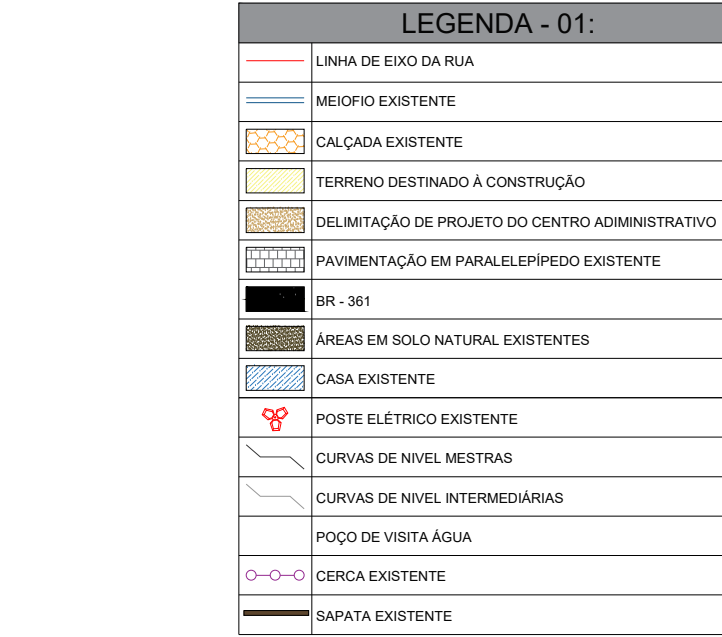


LEGENDA SEC

LEGENDA - SEÇÕES TRANSVERSAIS	





Terreno destinado à construção de 3 quadras, 1 escola e 1 arena:	
Área total disponível para construção :	14.716,55 m²
Perímetro total disponível para construção :	494,47 m
Área total de cada quadra de areia 20x10m :	200 m²
Área total da escola 80x80m :	6.400 m²
Área total da arena esportiva 55x40 :	2.200 m²

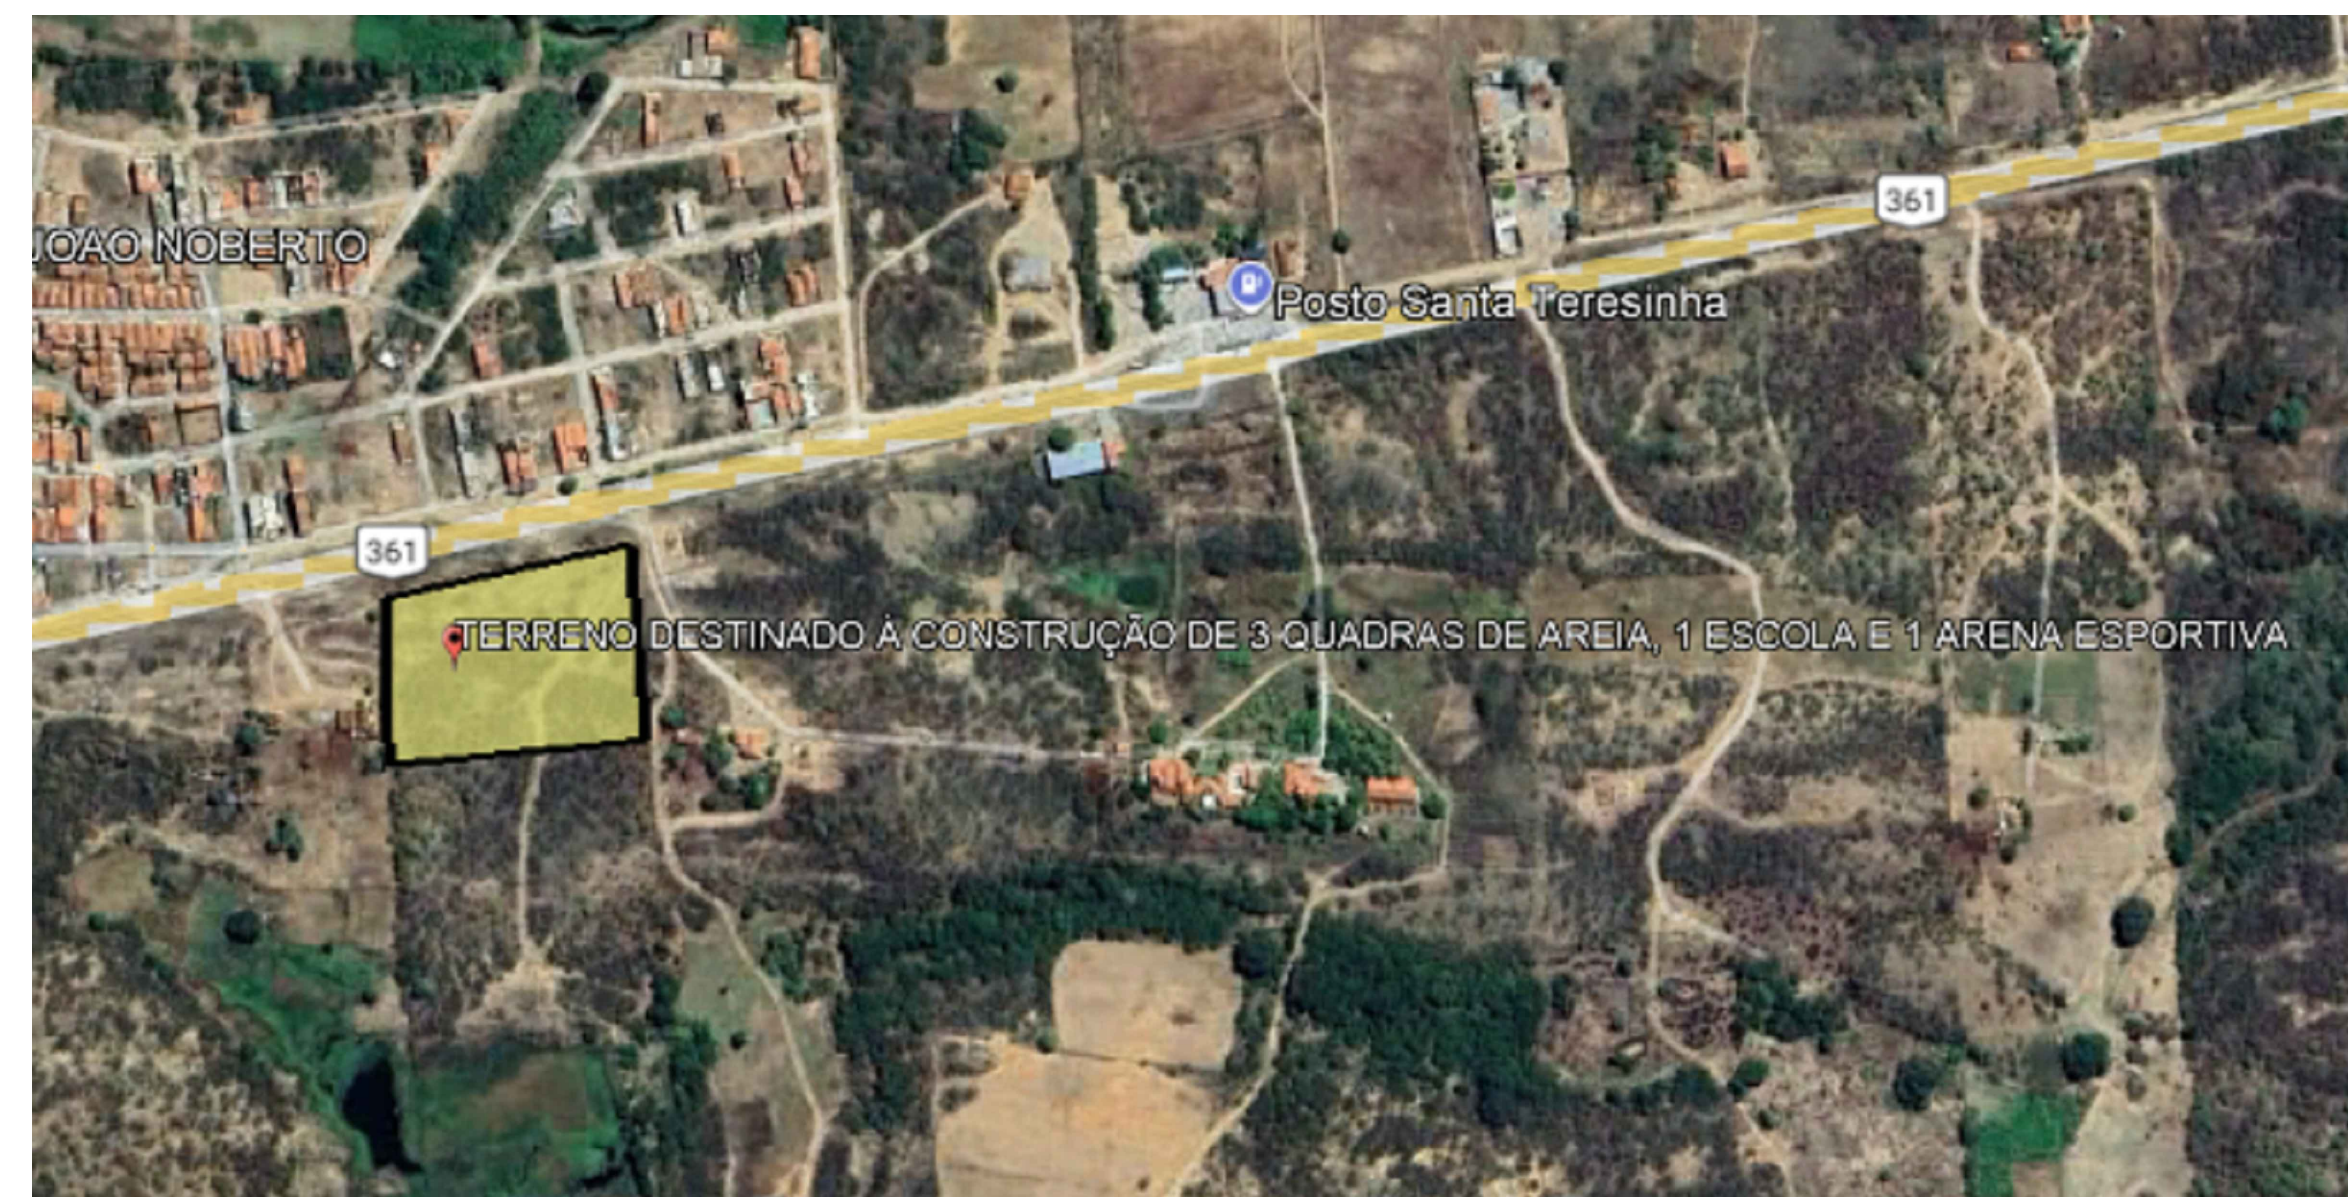


PLANTA DE LOCALIZAÇÃO
SEM ESCALA

PLANTA DE SITUAÇÃO
ESCALA 1/250

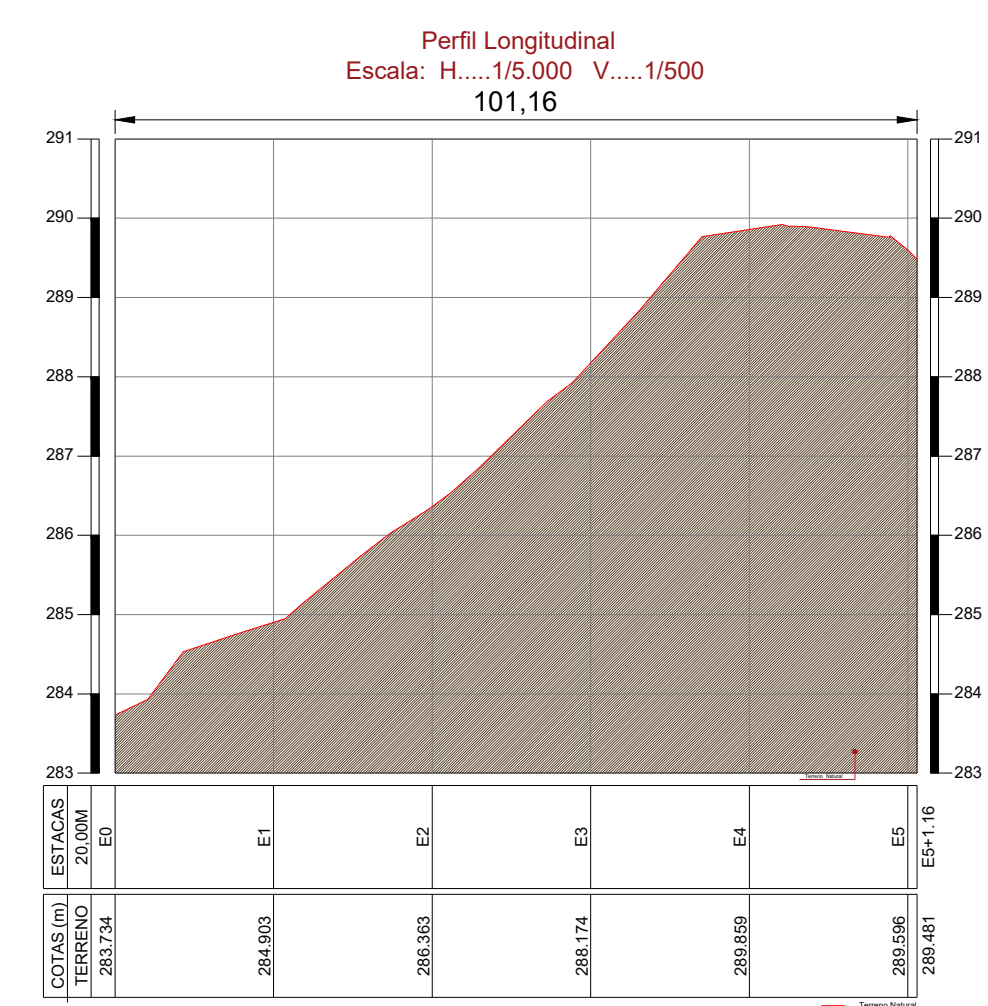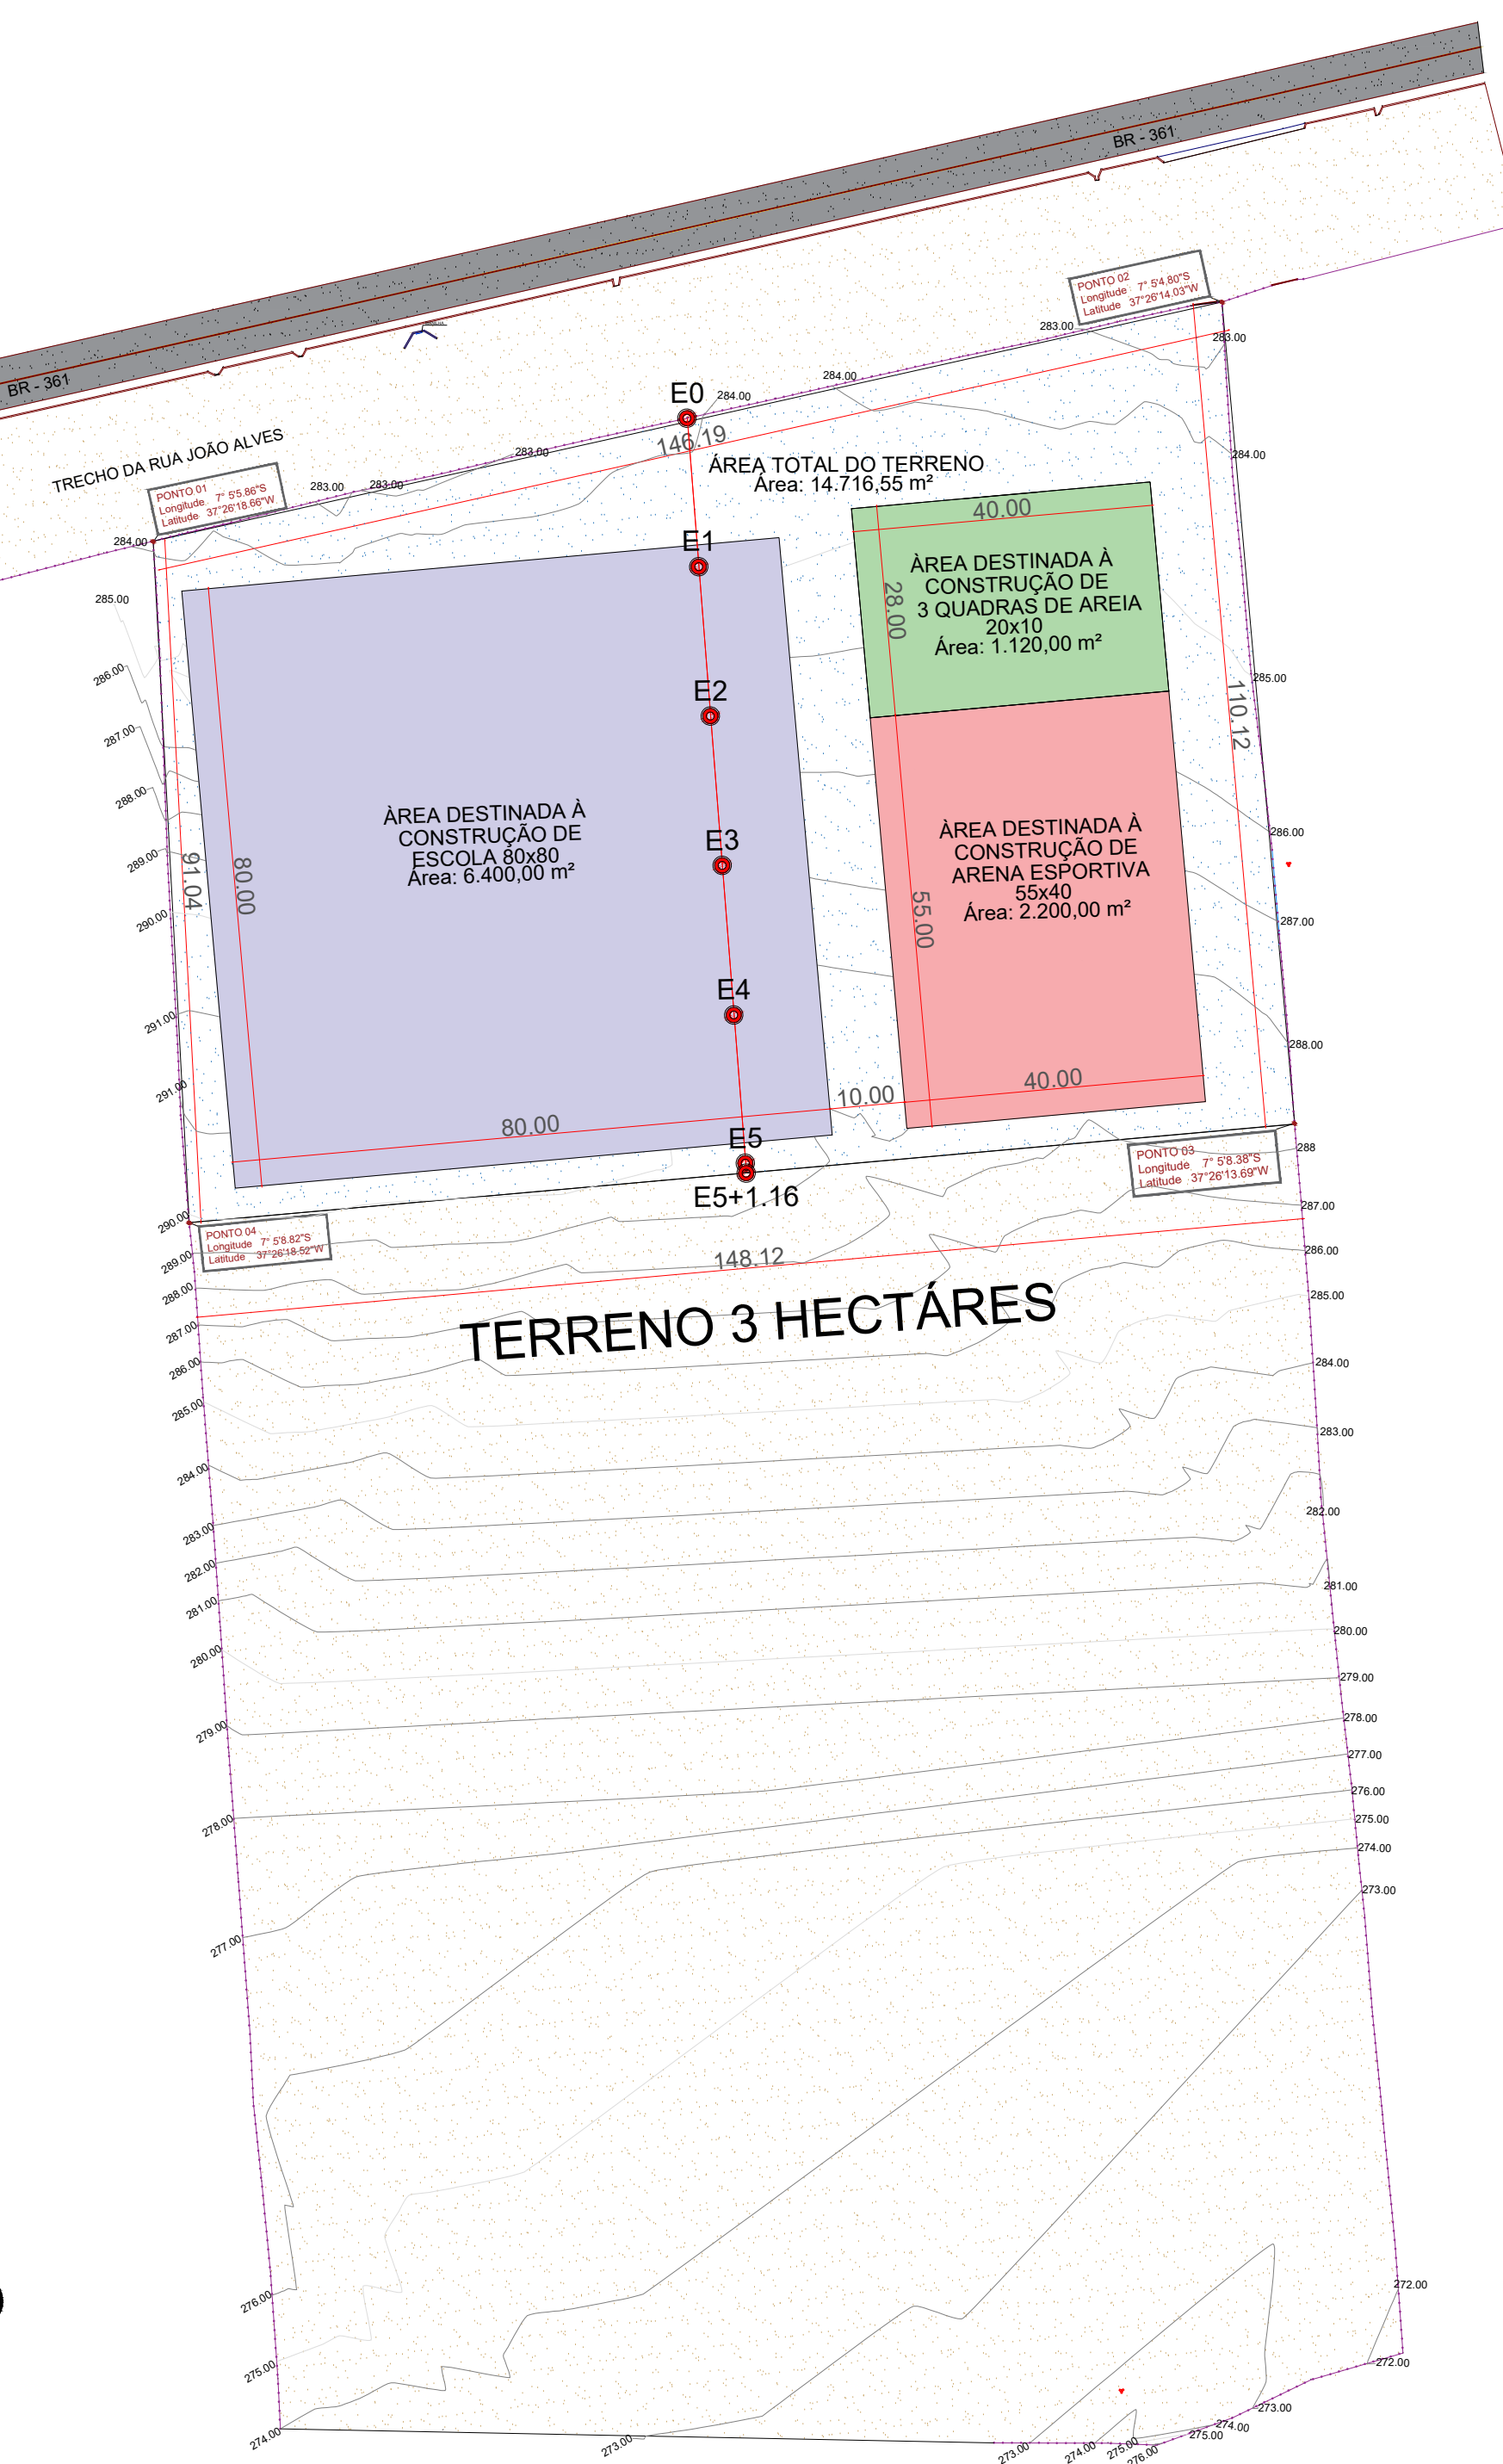

LEGENDA - PERFIL LONGITUDINAL:

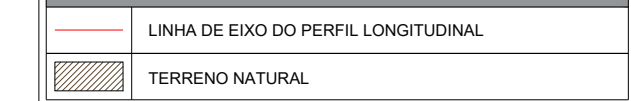

TOPOGRAFIA

PROJETO: TERRENO DESTINADO A CONSTRUÇÃO DE QUADRA, ESCOLA E ARENA	
CONTRATO: -	
ENDEREÇO: TRECHO RUA JOÃO ALVES	
PROPRIETÁRIO: PREFEITURA MUNICIPAL DE SANTA TERESINHA - PB	
RESPONSÁVEL	DATA
PROPRIETÁRIO	OUTUBRO DE 2025
ENGENHEIRO	
PRANCHA	
DESENHO	ESCALA
INDICADOS	INDICADA



INEP
ENGENHARIA E ARQUITETURA
RUA DA TRAVESSIA 100 - JARDIM BELLA VISTA - RECIFE - PE