

D
C
B
A

E

F

G



H

I




01 PLANTA DE SITUAÇÃO - DISTRITO SERRINHA - BOM SUCESSO - PB
Escala: 1:11500

0 2000 4000

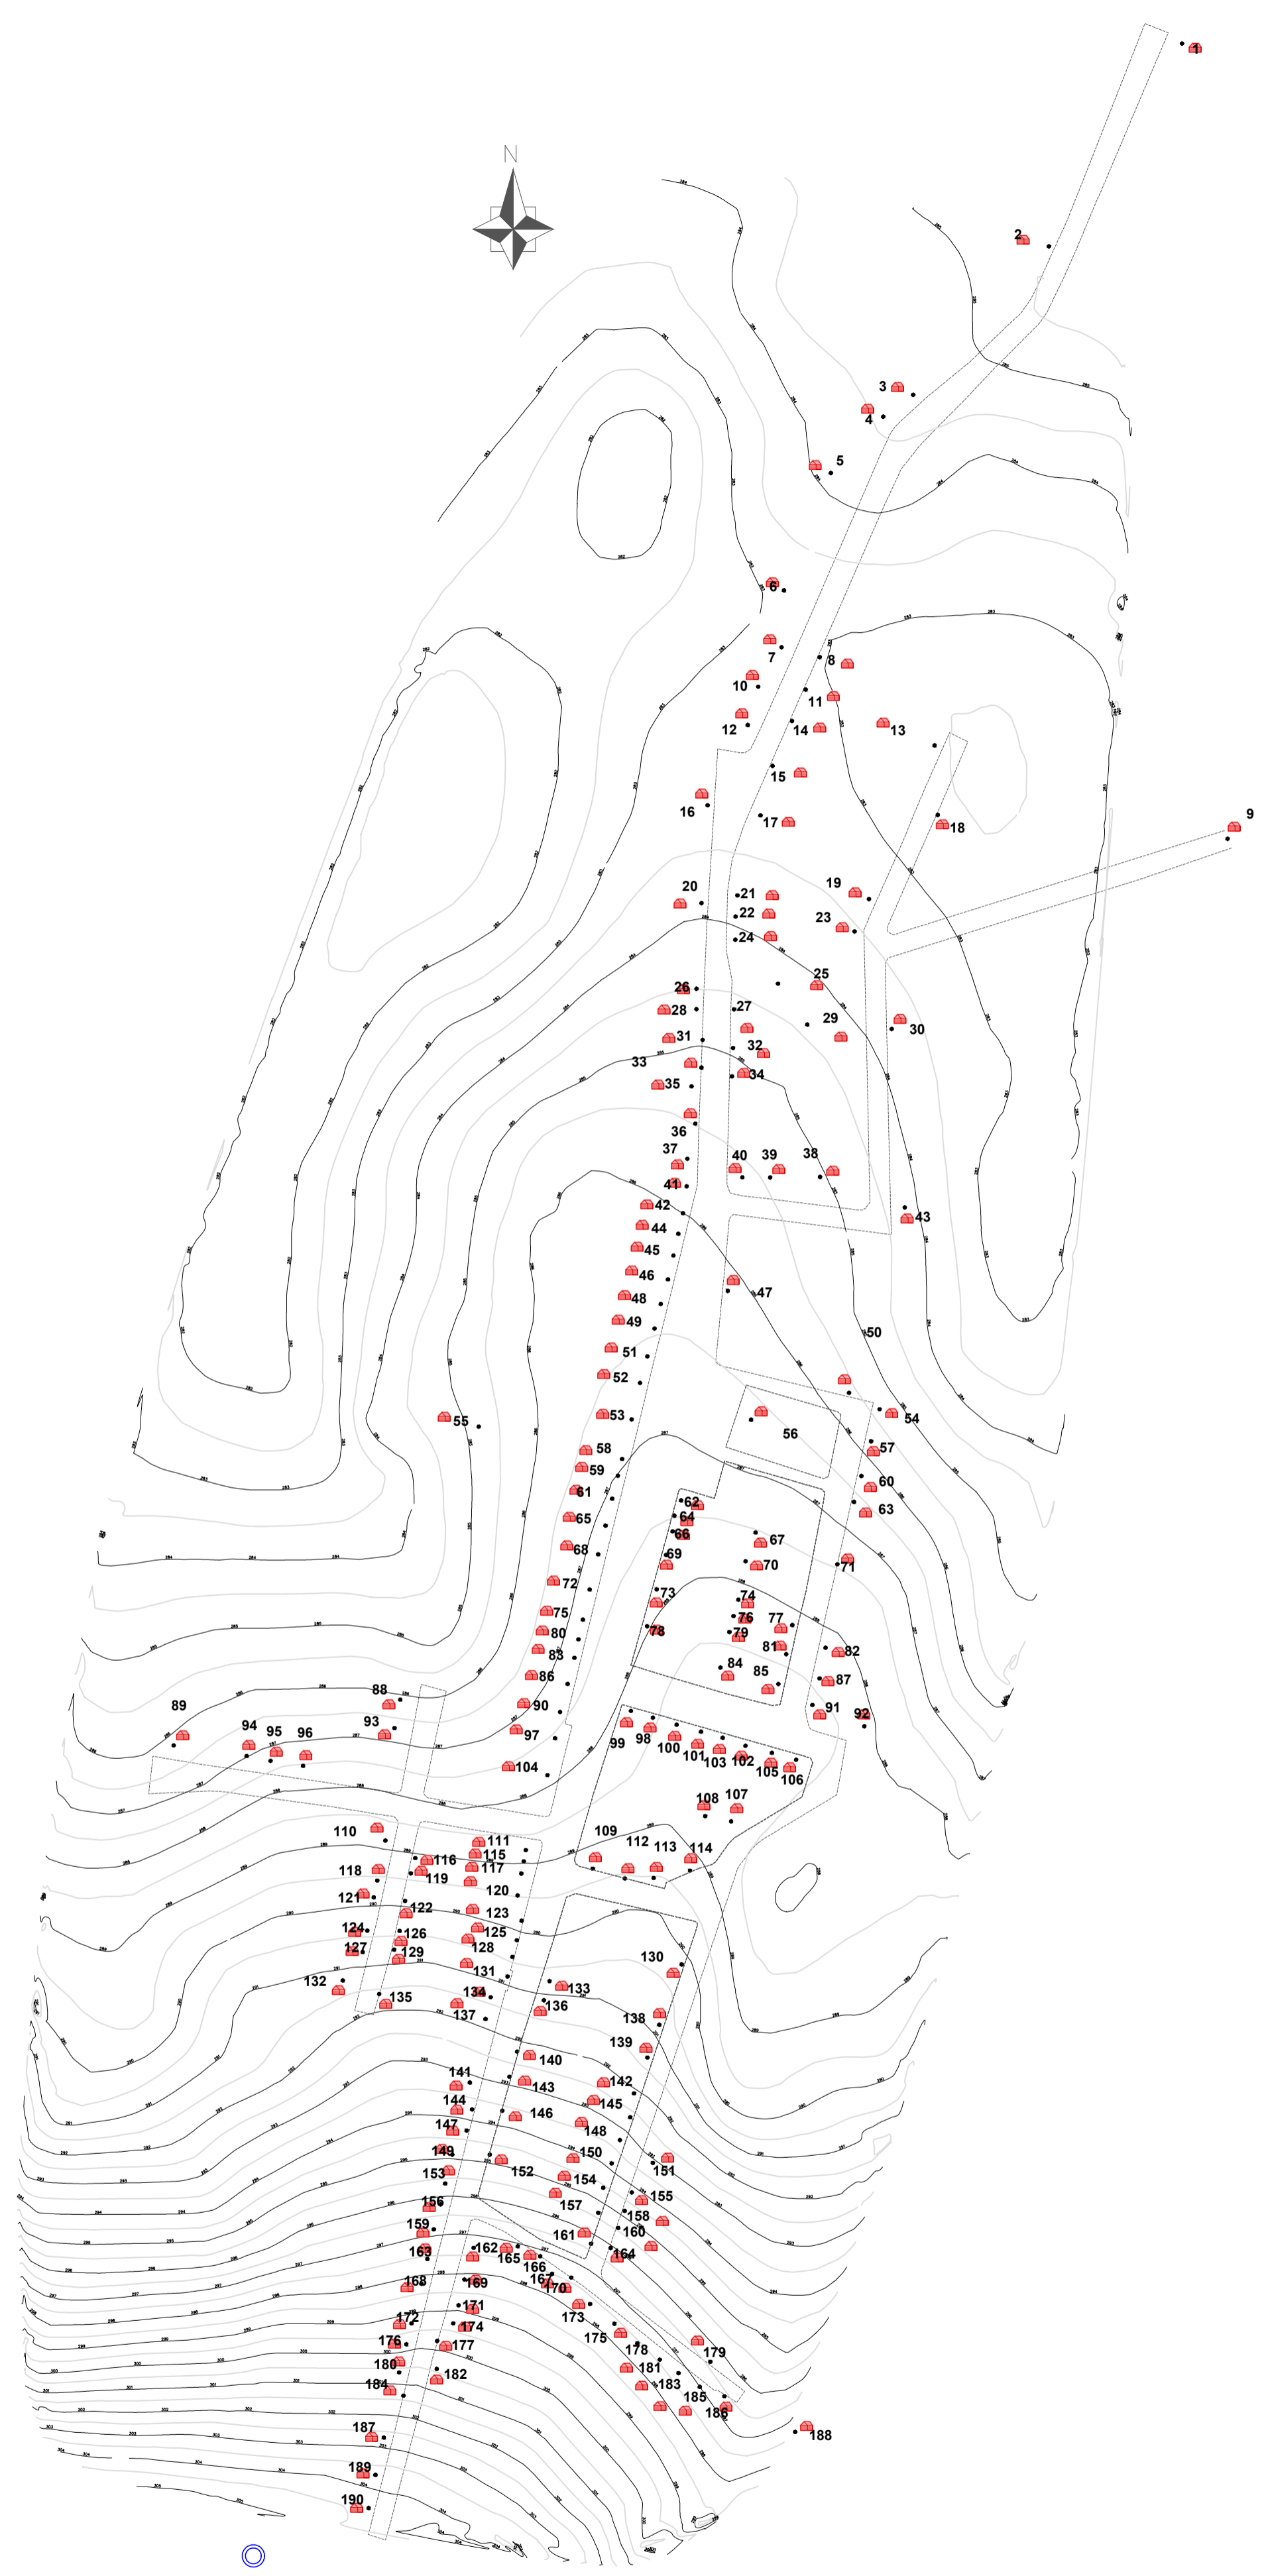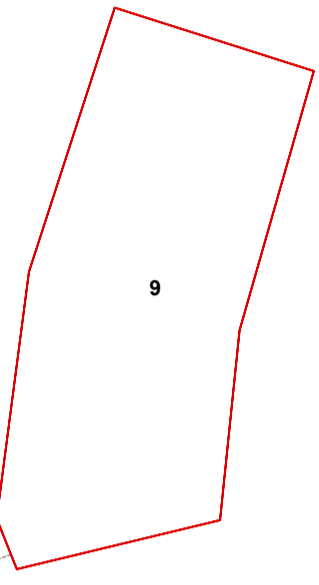

02 PLANALTIMETRIA - DISTRITO SERRINHA BOM SUCESSO - PB
Escala: 1:11500


0 2000 4000

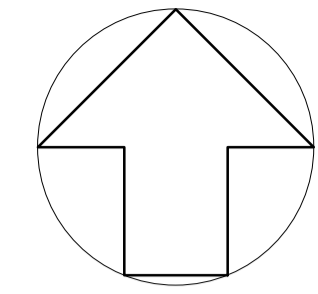


0 1000 2000

LEGENDA


- TUBO PVC SOLDÁVEL DE 50 mm
- TUBO PVC SOLDÁVEL DE 75 mm
- TUBO PVC SOLDÁVEL DE 100 mm
- TUBO PVC SOLDÁVEL DE 150 mm
- TUBO PVC SOLDÁVEL DE 200 mm
- TUBO PVC SOLDÁVEL DE 250 mm
- ESTRADA
- CASAS
- REDE DE DISTRIBUIÇÃO PRINCIPAL
- REDE DE DISTRIBUIÇÃO SECUNDÁRIA
- RESERVATÓRIO
- ⊗ N1 - NÓ
- PONTO
- ⊕ COTA NÍVEL
- ⊕ R00 - RESIDÊNCIAS

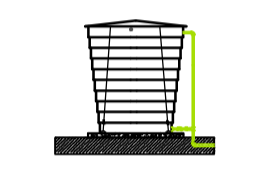


RESERVATÓRIO 20.000 L

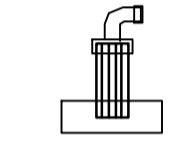


Poço Artesiano

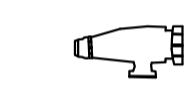

Válvula Reguladora de Pressão

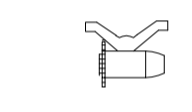

Registro de Esfera Metálico

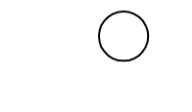

Ponto Referencial



123

Distância em Metros

REV.	DESCRIÇÃO	DATA	EXEC.	VERIF.	APROV.

PROJ. MOISES COSTA EXEC. WA VERIF. WA FOLHA 01/02
 APROV. WA ESCALA INDICADA PROJETO
 DATA 31/03/2026 N.º 01

SISTEMA DE ABASTECIMENTO
 TÍTULO SISTEMA DE ABASTECIMENTO DO DISTRITO DE SERRINHA - ZONA RURAL - BOM SUCESSO - PB

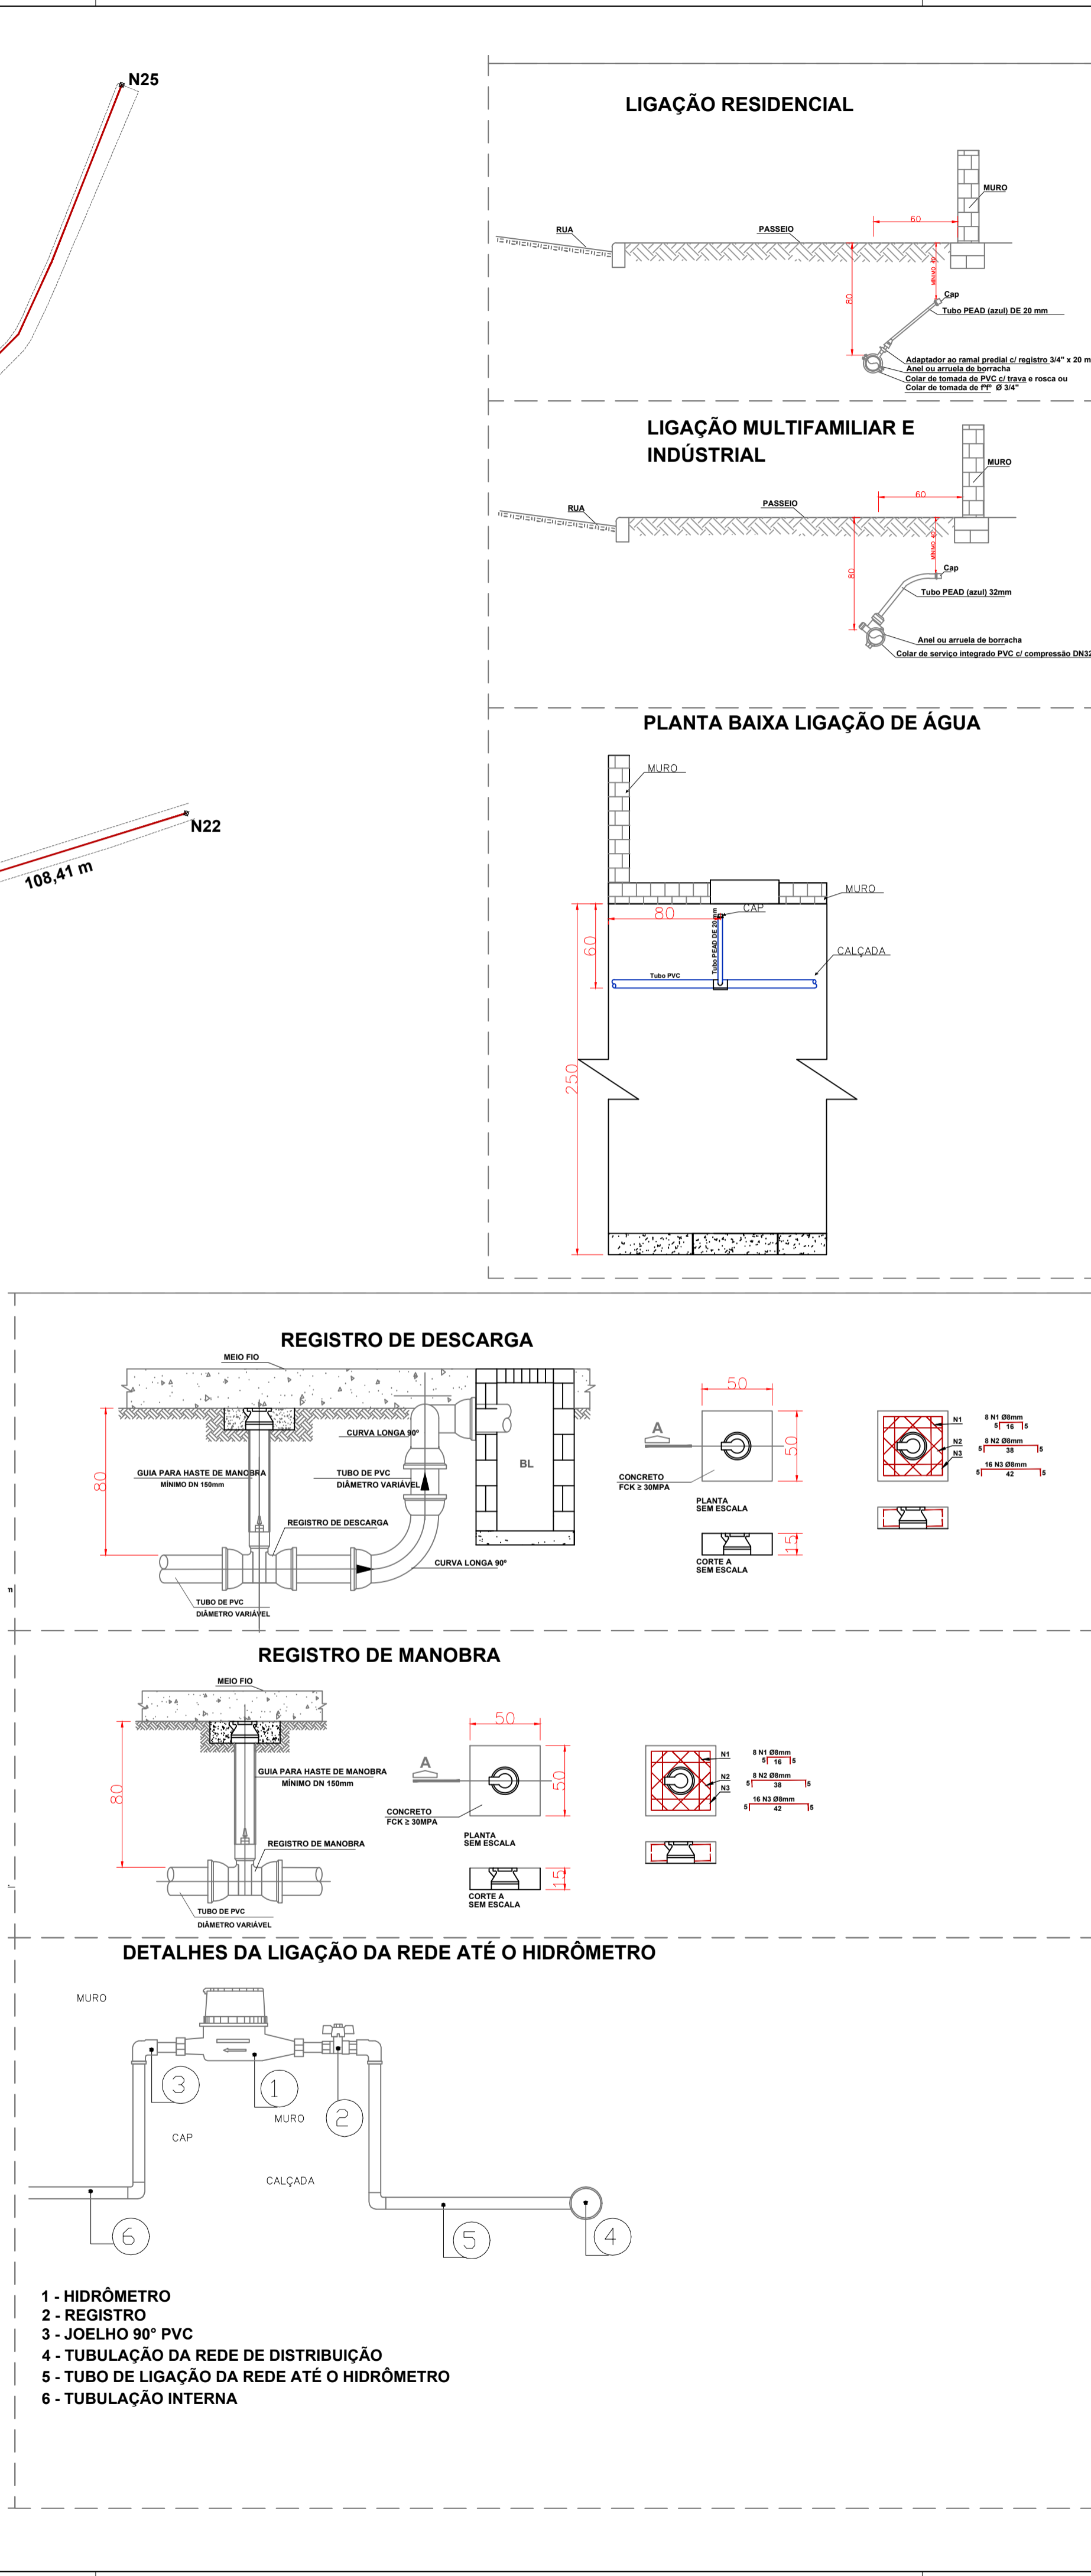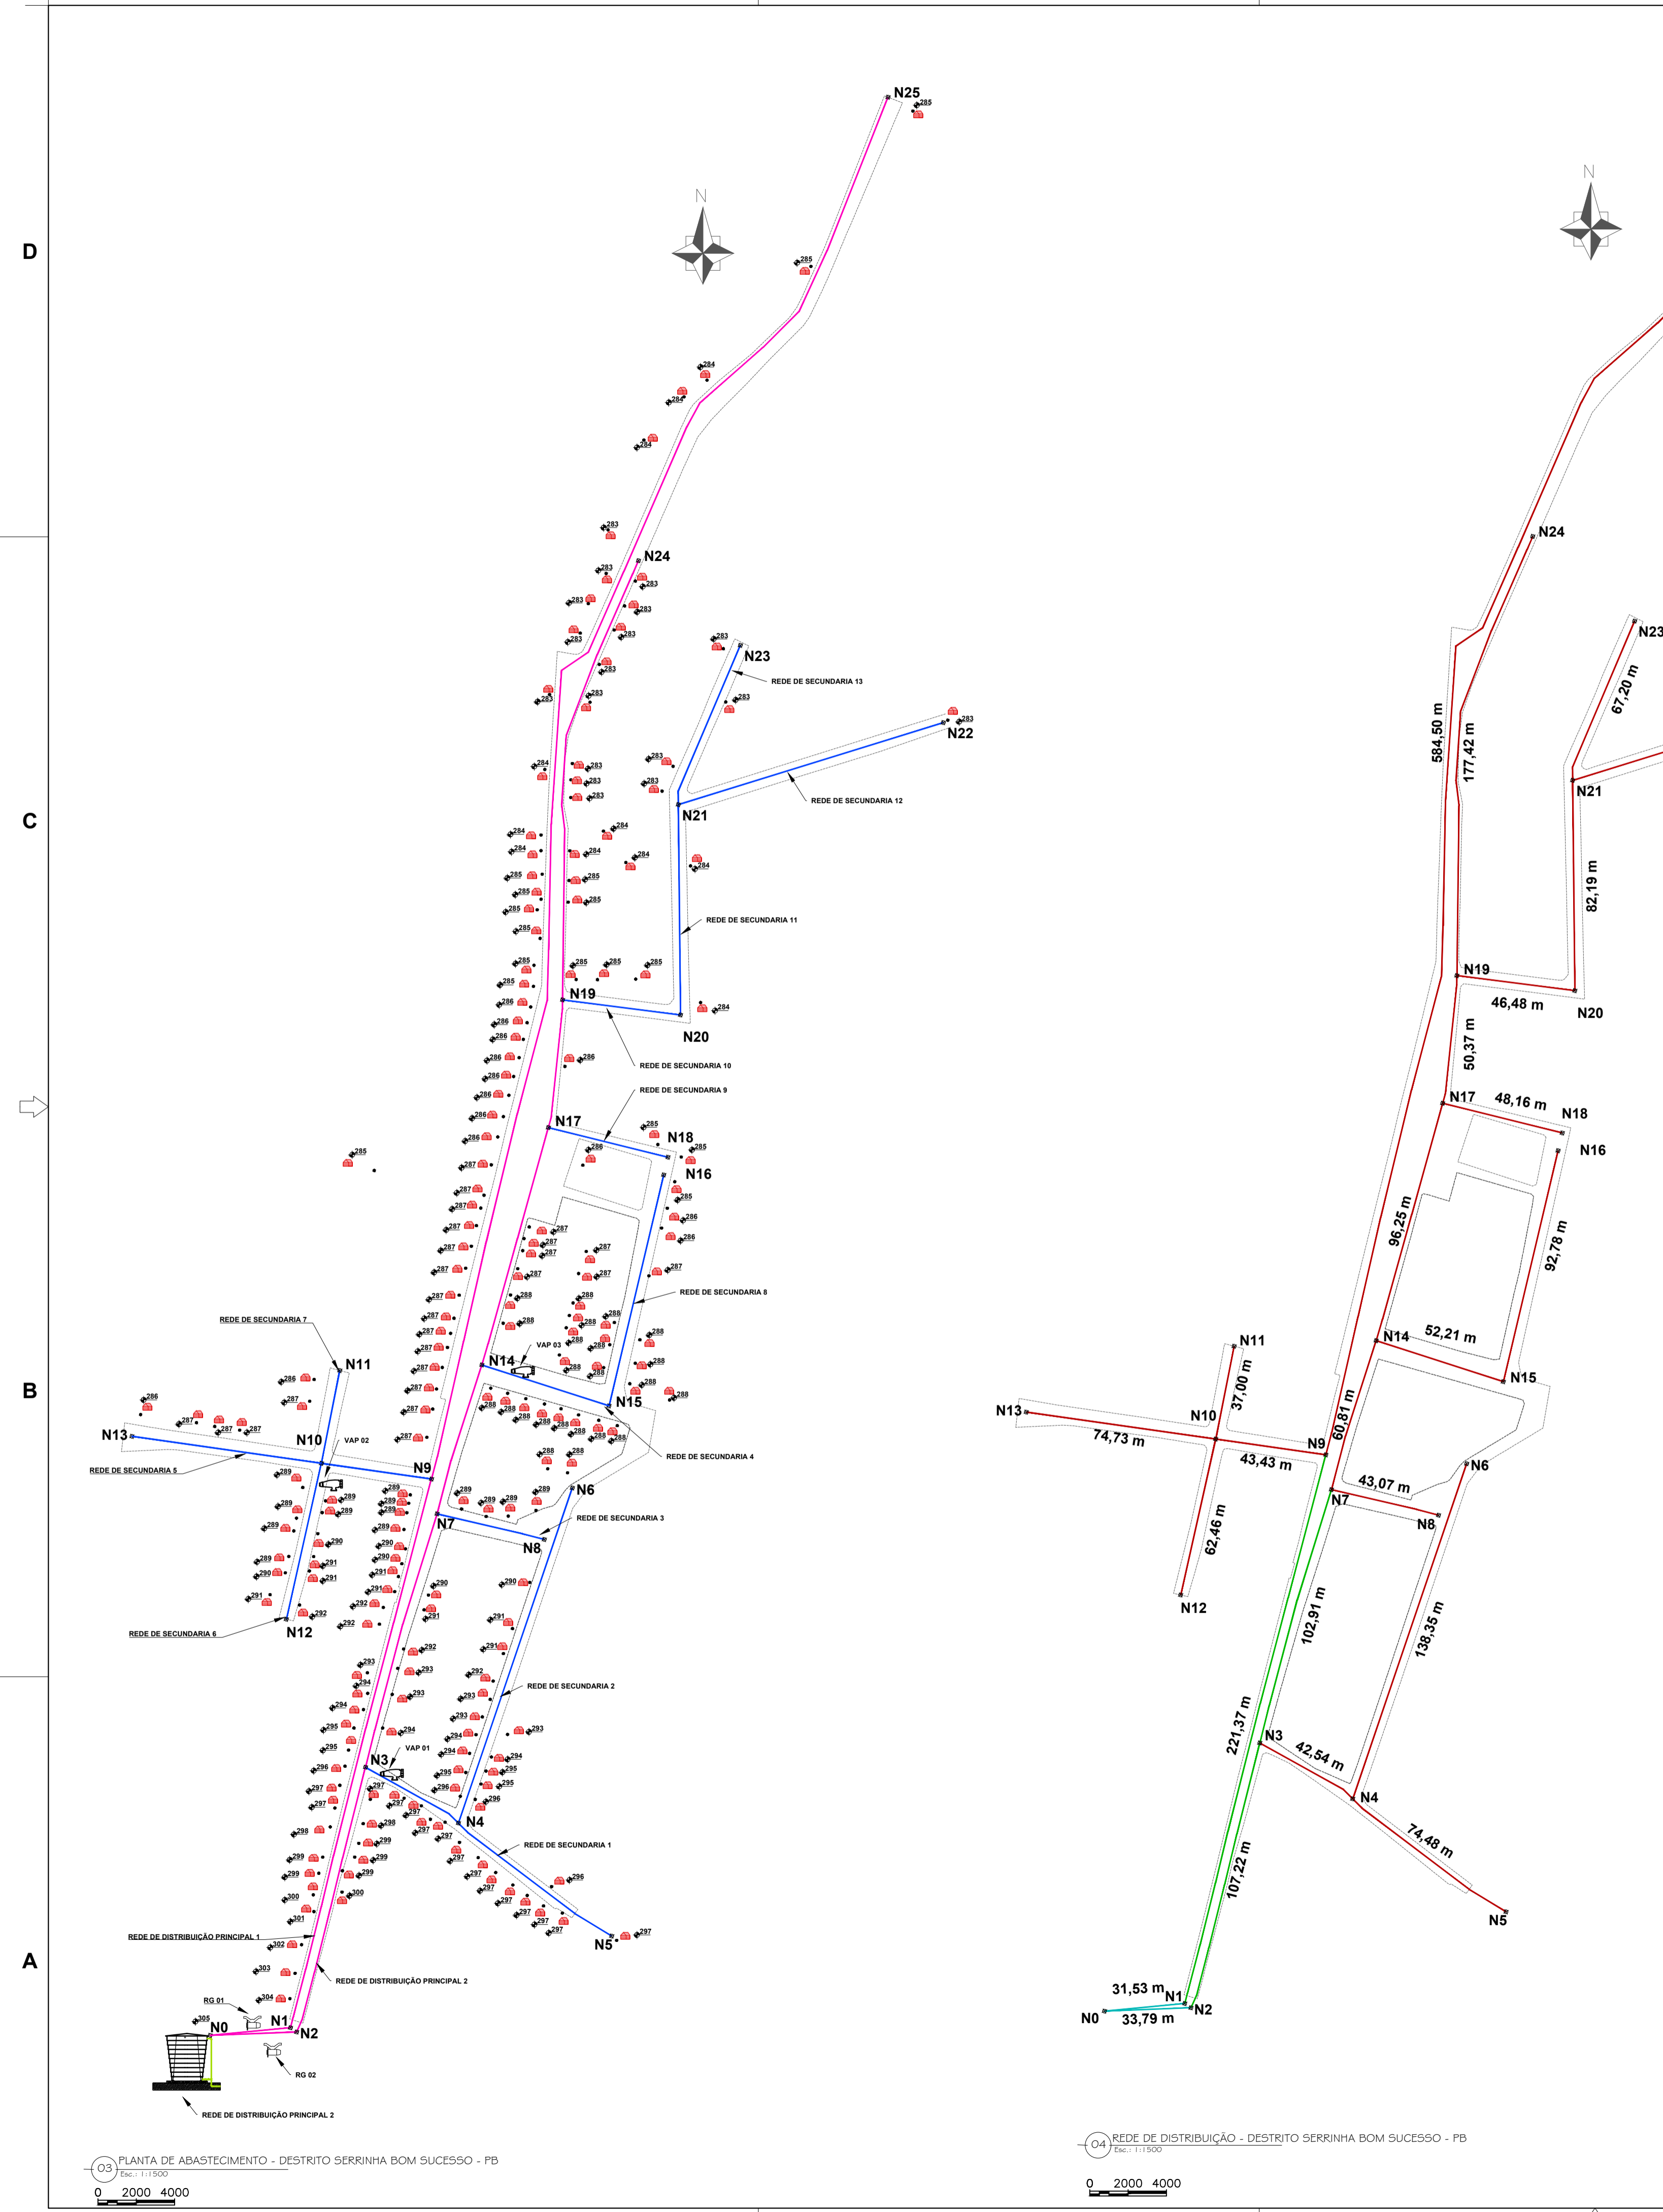

LEGENDA

- TUBO PVC SOLDÁVEL DE 50 mm
- TUBO PVC SOLDÁVEL DE 75 mm
- TUBO PVC SOLDÁVEL DE 100 mm
- TUBO PVC SOLDÁVEL DE 150 mm
- TUBO PVC SOLDÁVEL DE 200 mm
- TUBO PVC SOLDÁVEL DE 250 mm

- ESTRADA
- CASAS
- REDE DE DISTRIBUIÇÃO PRINCIPAL
- REDE DE DISTRIBUIÇÃO SECUNDÁRIA
- RESERVATÓRIO
- N1 - NÓ
- PONTO
- COTA NÍVEL
- R00 - RESIDÊNCIAS

- RESERVATÓRIO 20.000 L
- Poço Artesiano
- Válvula Reguladora de Pressão
- Registro de Esfera Metálico
- Ponto Referencial
- 123 Distância em Metros

REV.	DESCRIÇÃO	DATA	EXEC.	VERIF.	APROV.
SISTEMA DE ABASTECIMENTO					
TÍTULO SISTEMA DE ABASTECIMENTO DO DISTRITO DE SERRINHA - ZONA RURAL - BOM SUCESSO - PB					
PROJ.	MOISES COSTA	EXEC.		VERIF.	WA
APROV.	WA	ESCALA	INDICADA	PROJETO	02/02
DATA	31/03/2026	Nº.			02

E



F

G

H

I

PERFIL Pipe Run - PRINCIPAL A

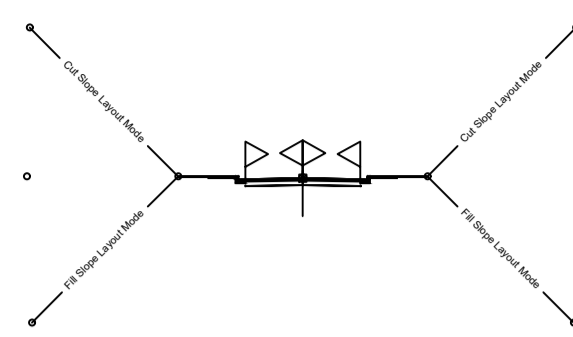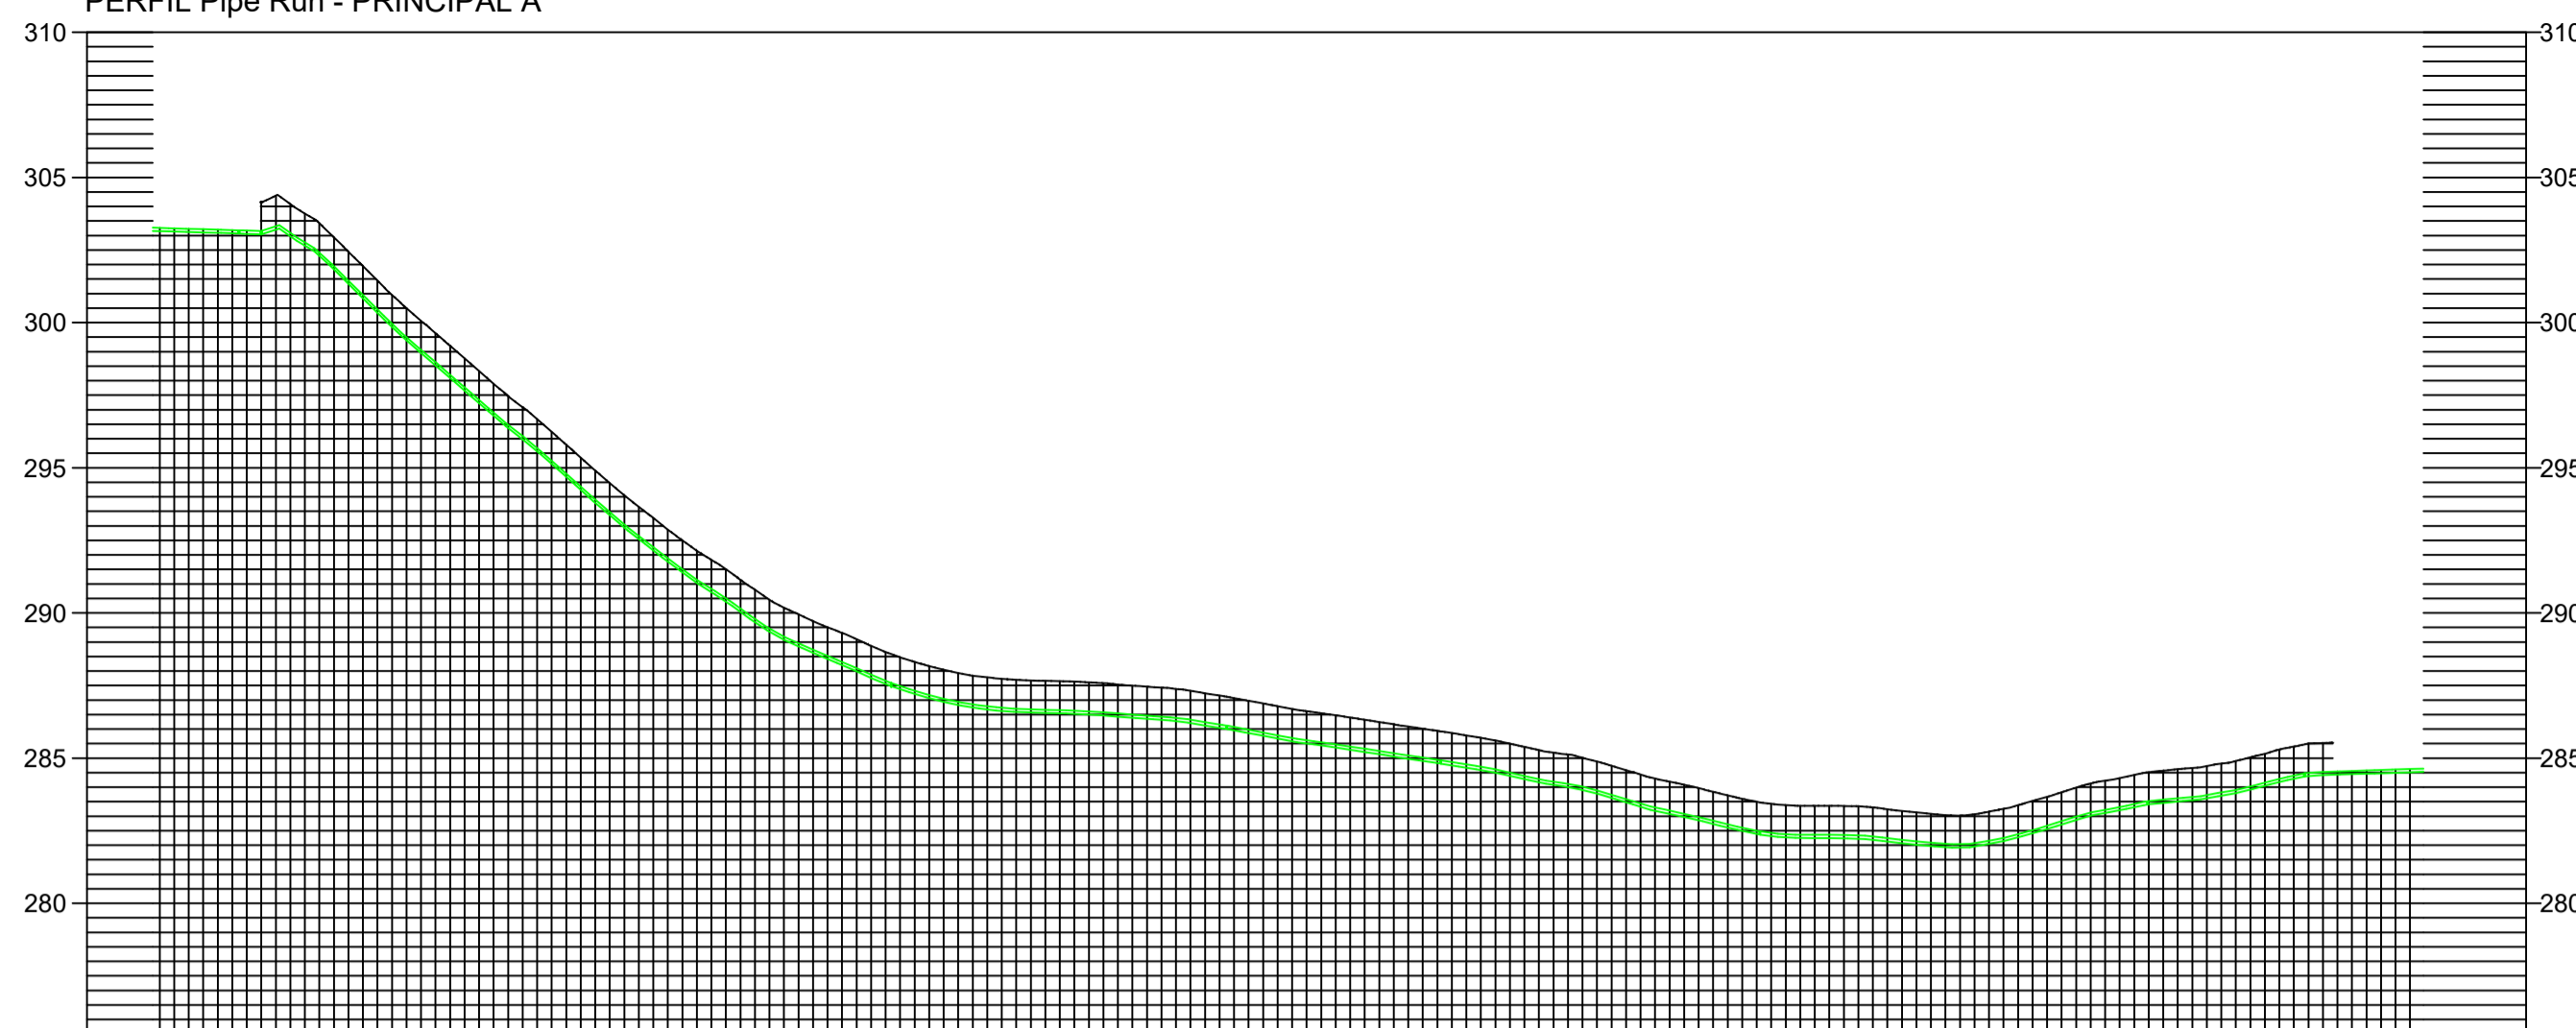


D

C



B

A


PERFIL LONGITUDINAL RUA PRINCIPAL LADO A

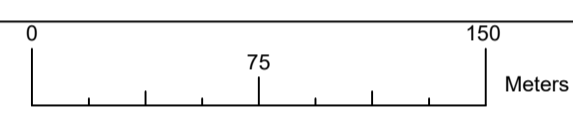

PERFIL Pipe Run - PRINCIPAL A

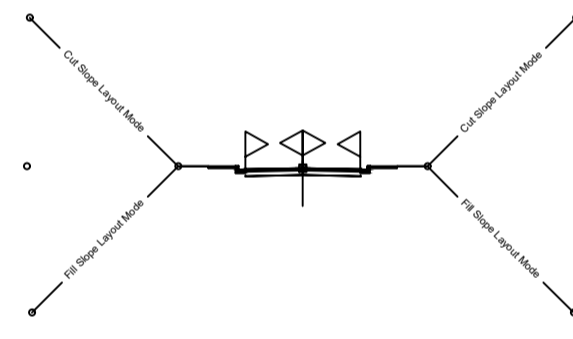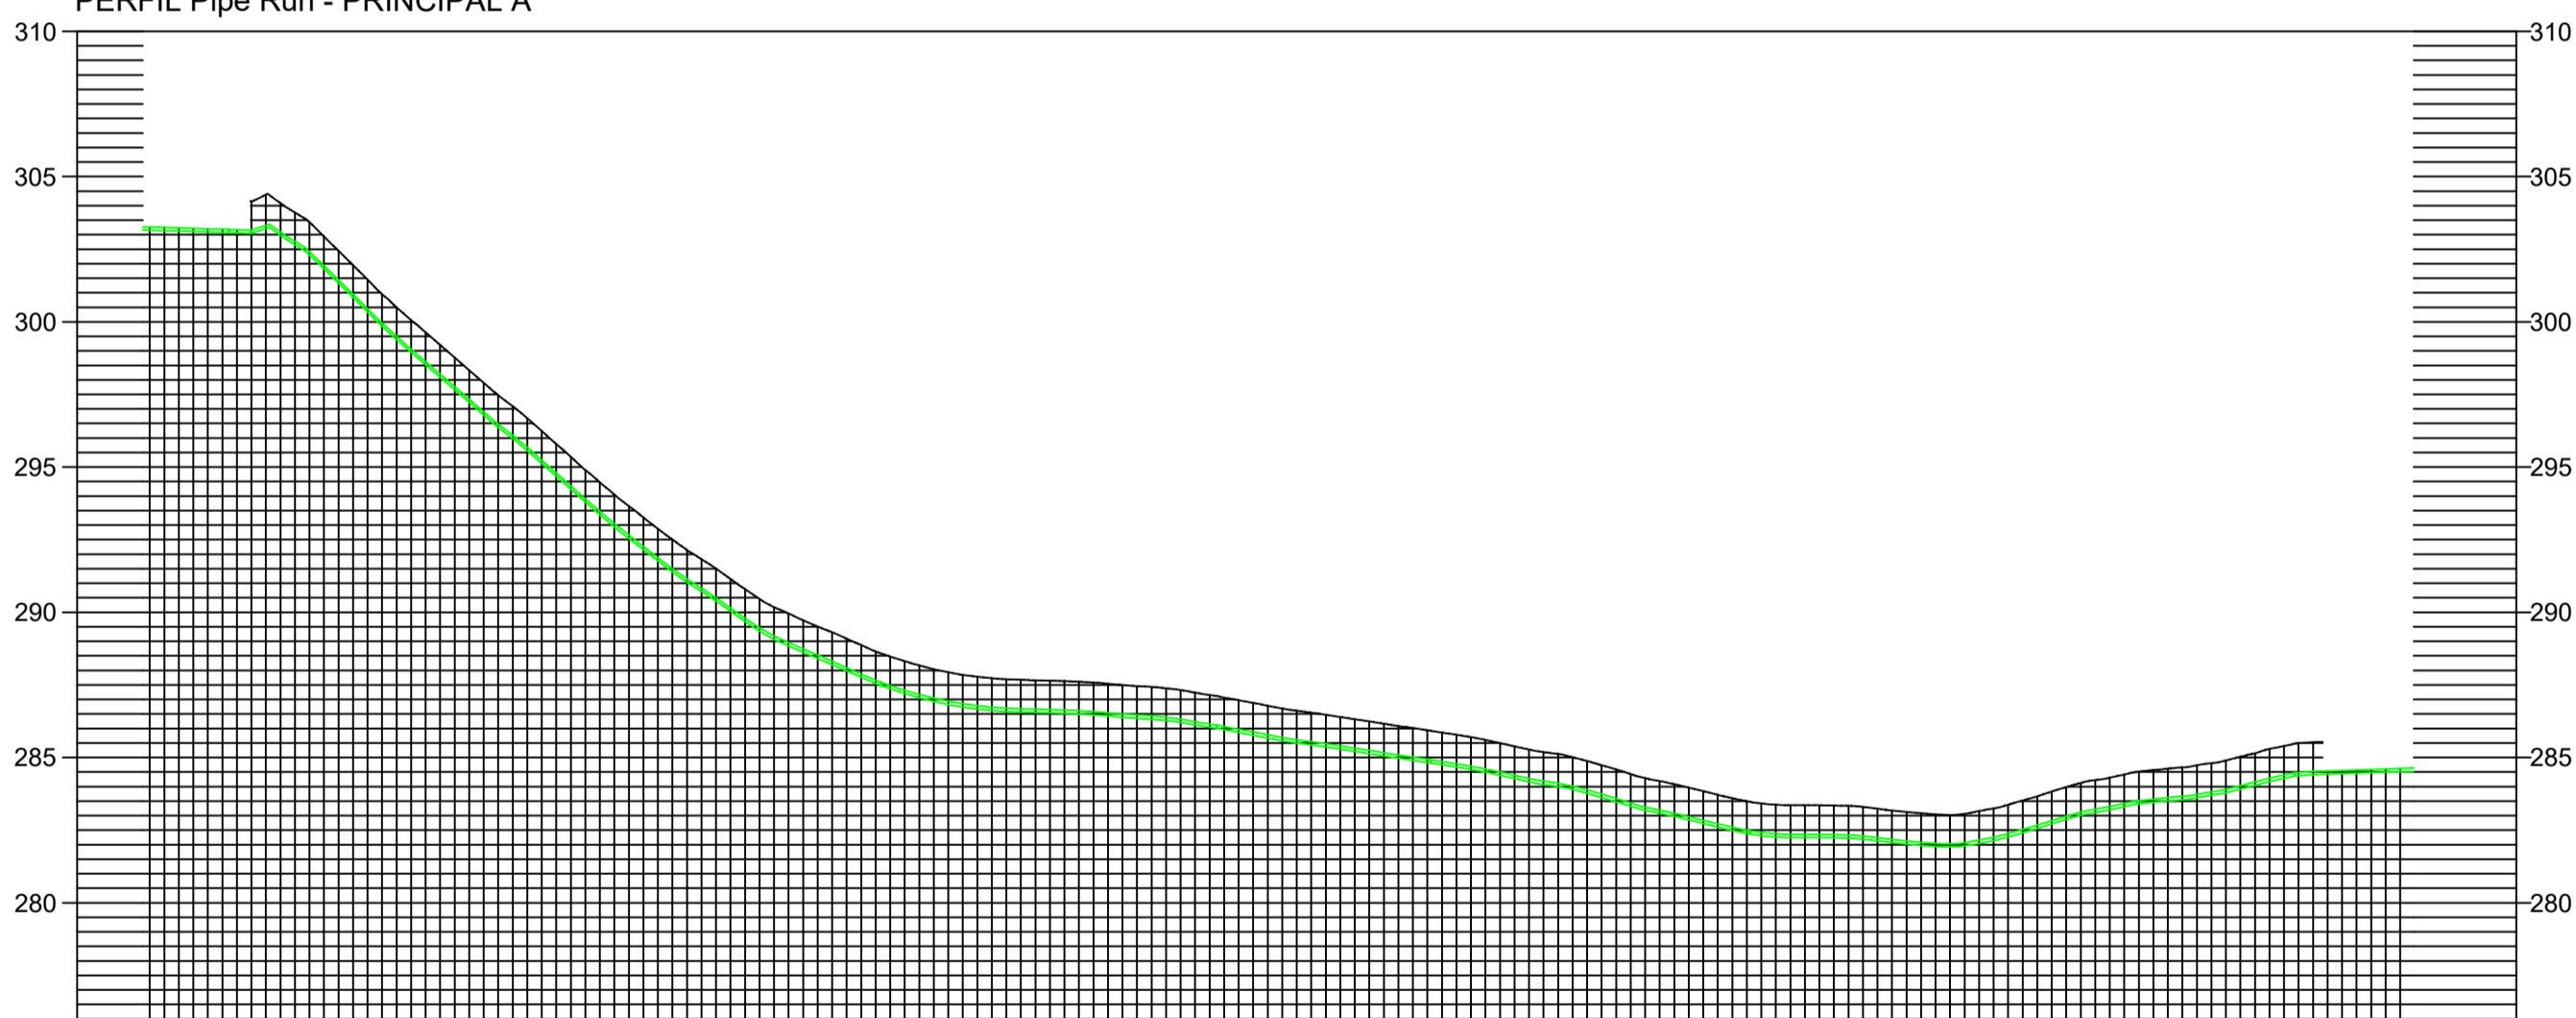

PERFIL LONGITUDINAL RUA PRINCIPAL LADO B

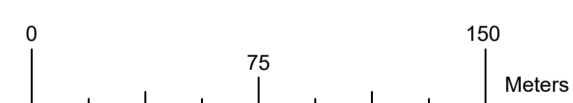




A

REV.	DESCRIÇÃO	DATA	EXEC.	VERIF.	APROV.




TITULO
ABASTECIMENTO SERRINHA - BOM SUCESSO/PB
 PERFIS LONGITUDINAIS

PROJ.	WA	EXEC.	VERIF.	WA	FOLHA
APROV.	ESCALA		VER INDICADA		01/02
DATA	31/03/2026	Nº.	01		




D

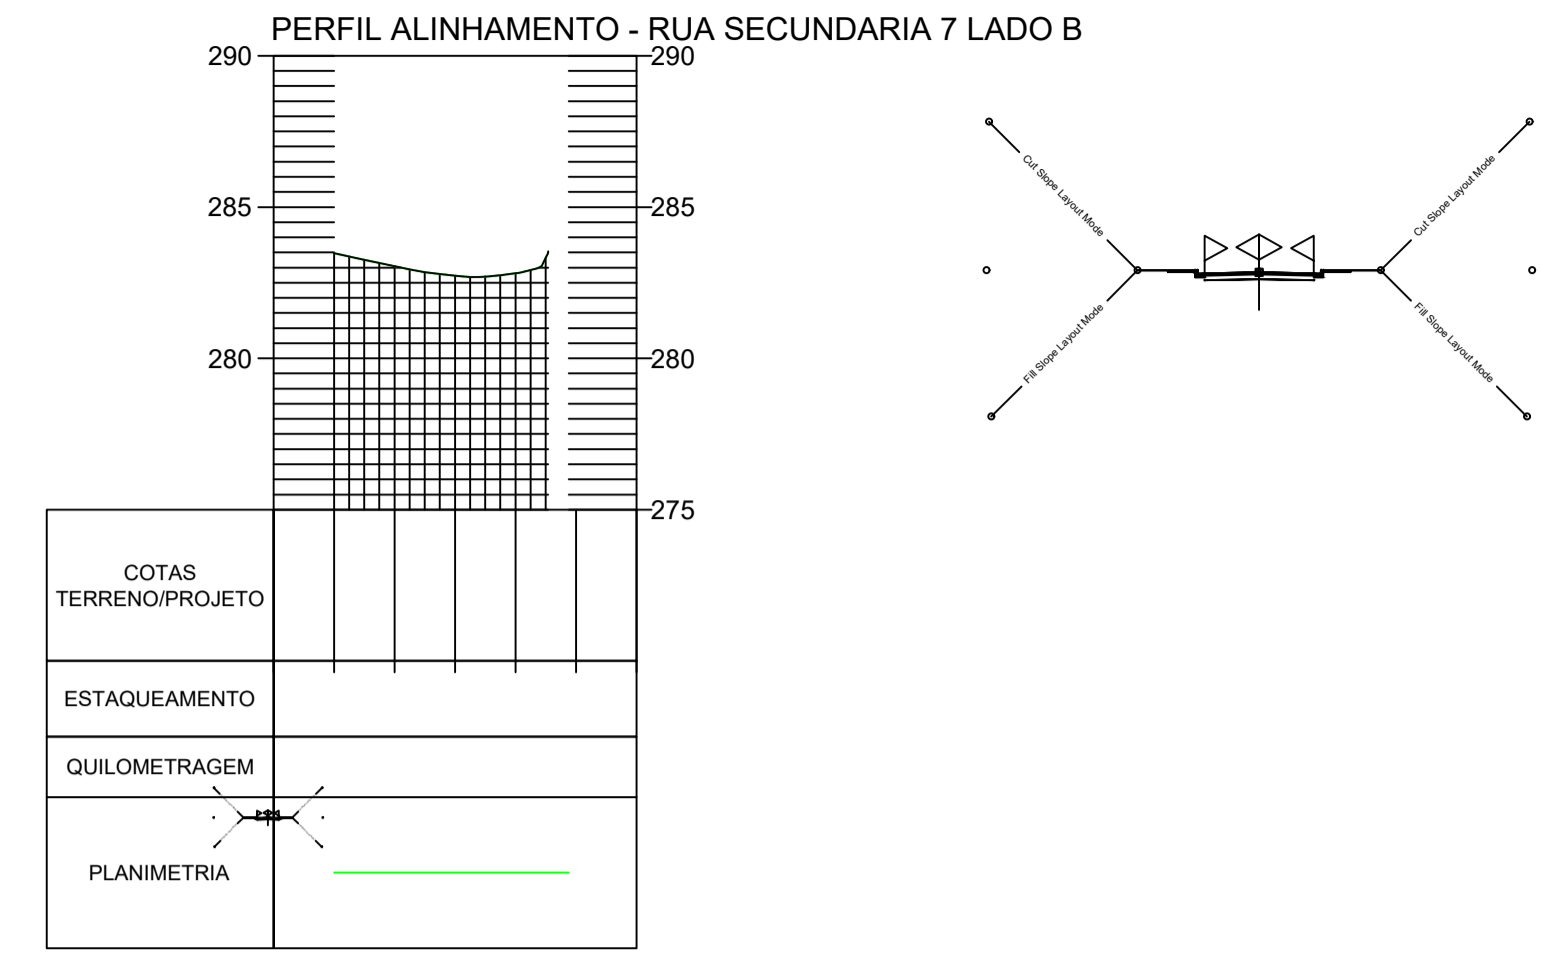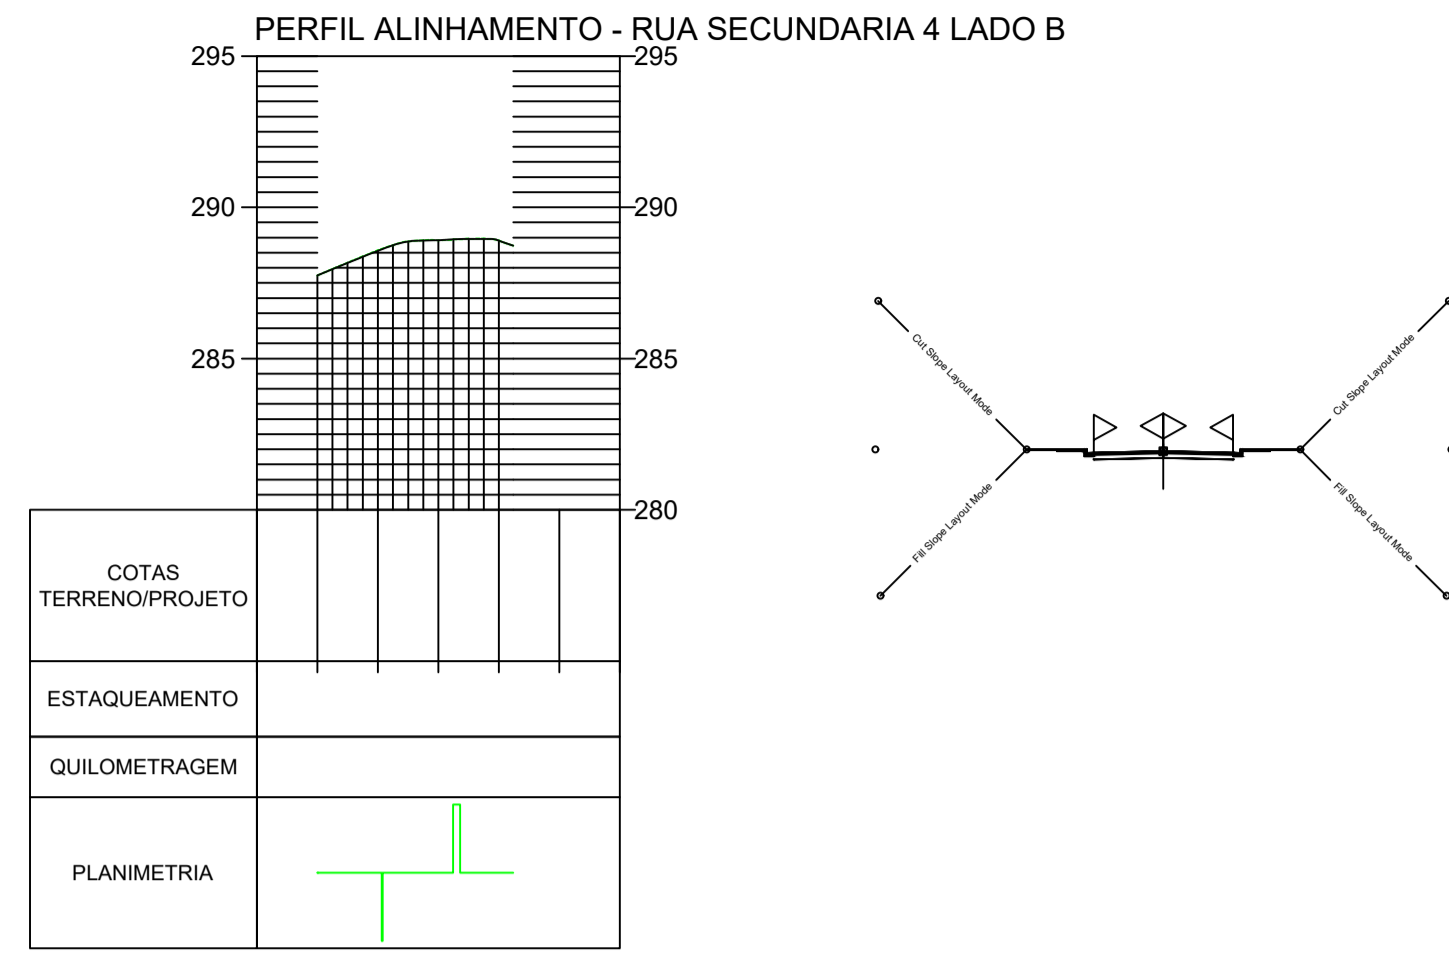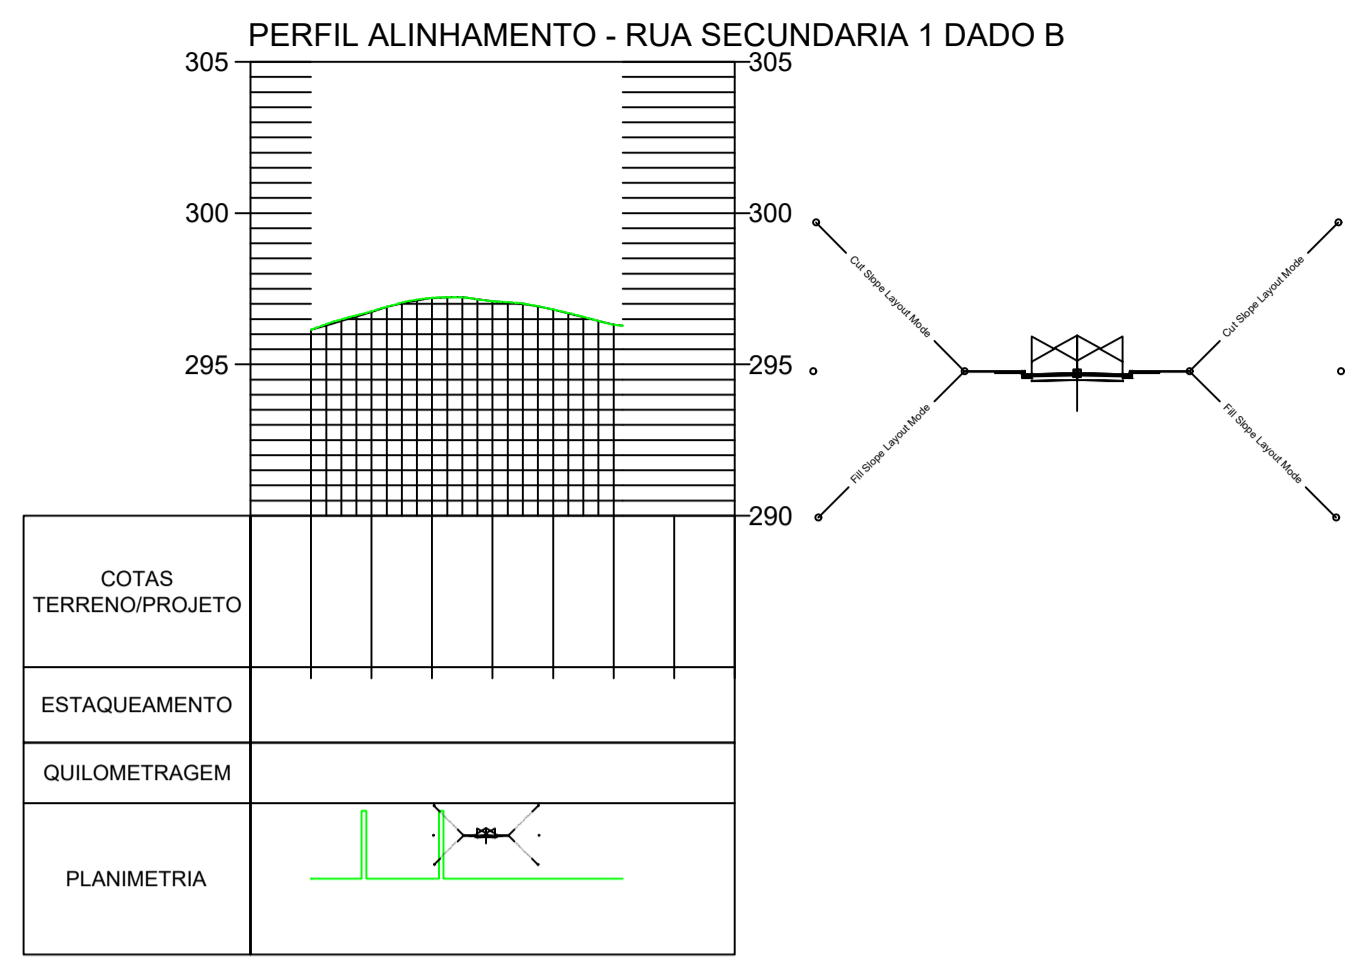

C

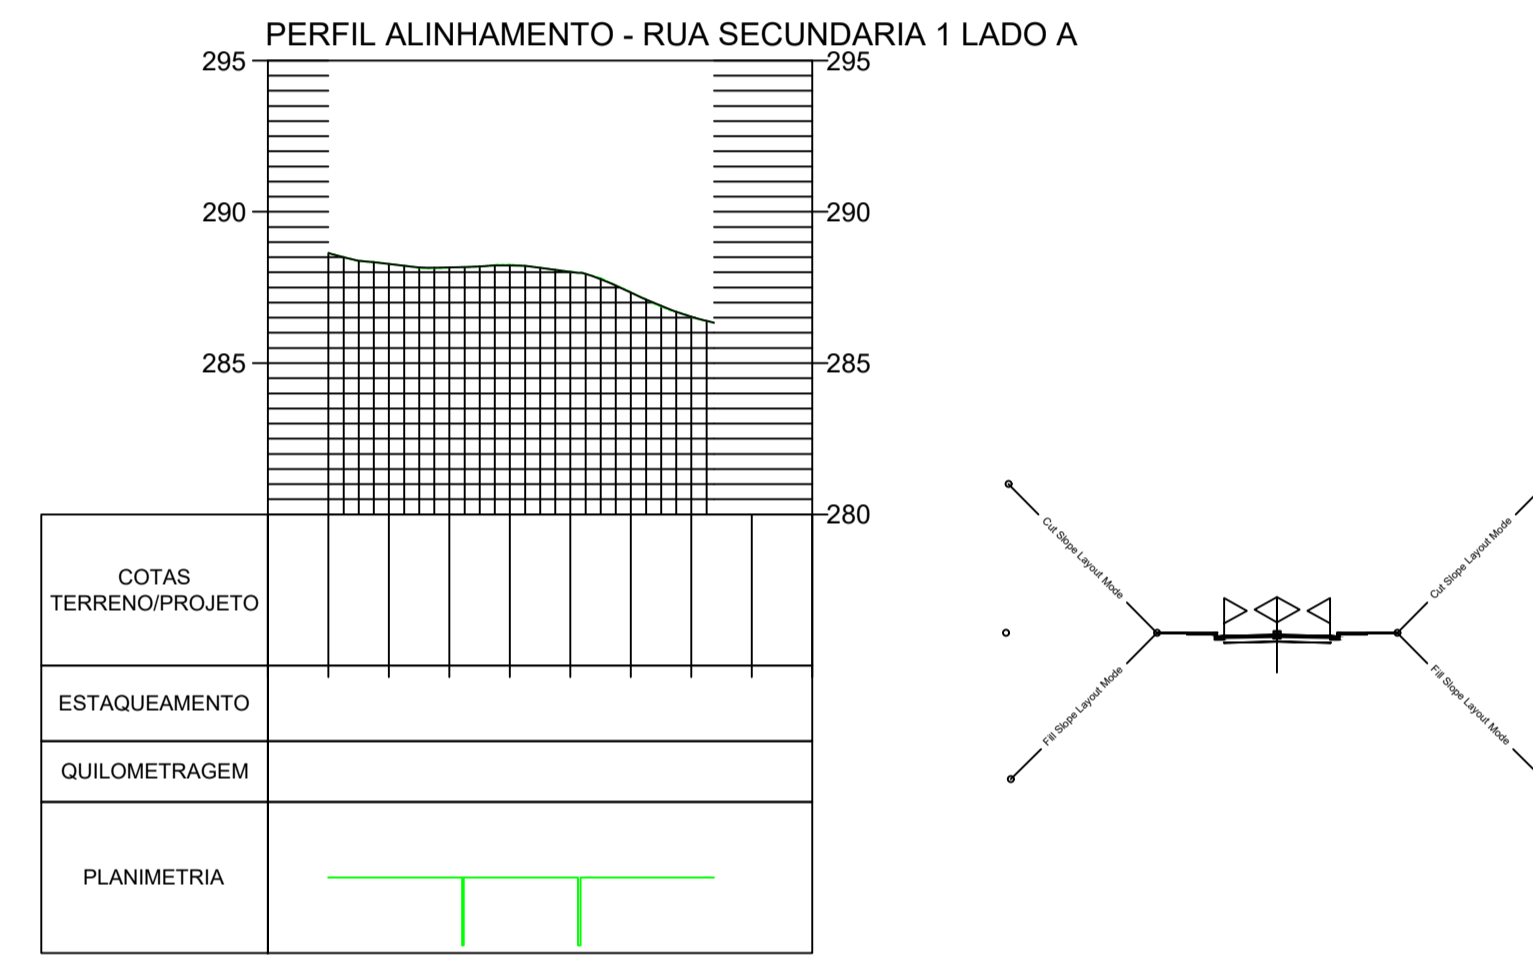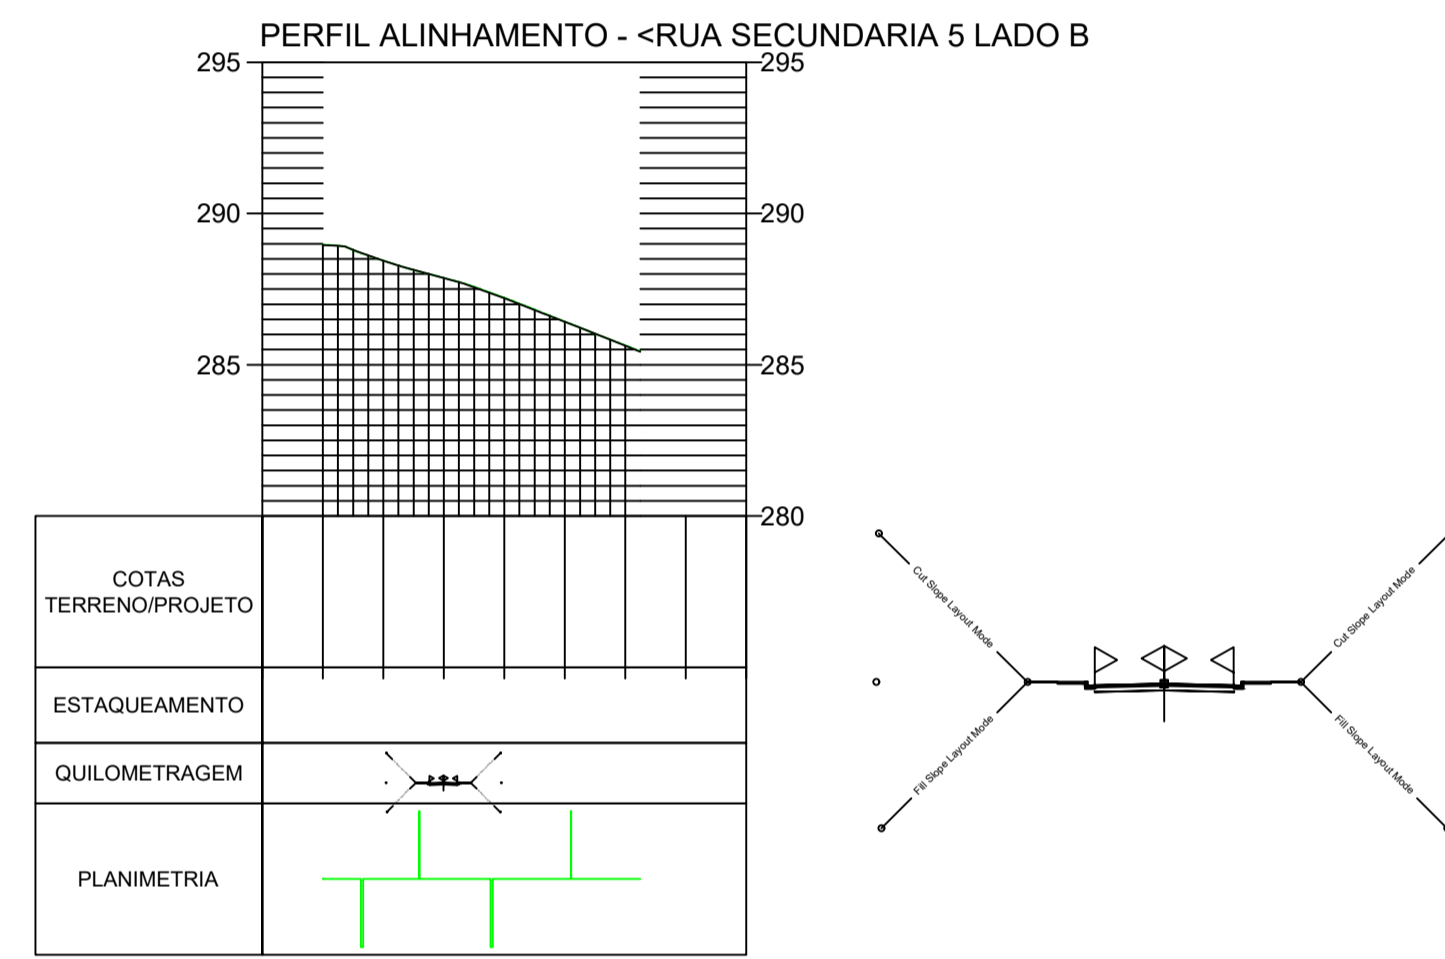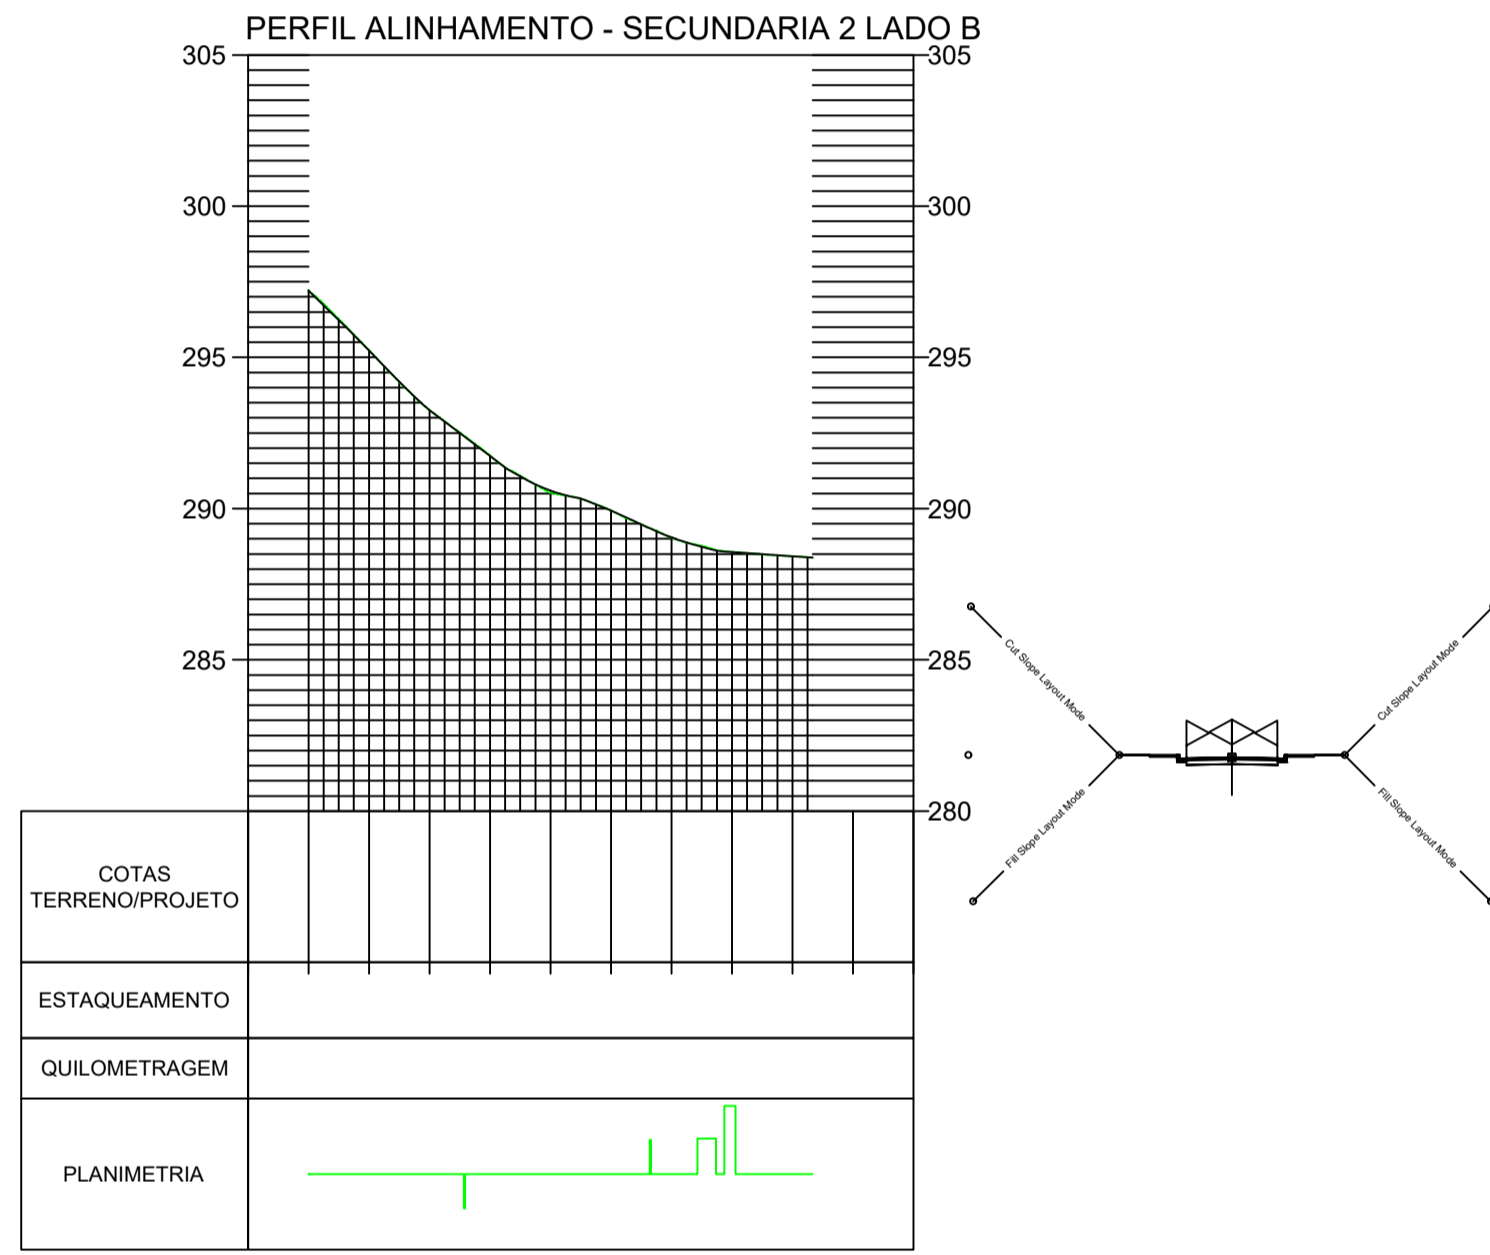

B

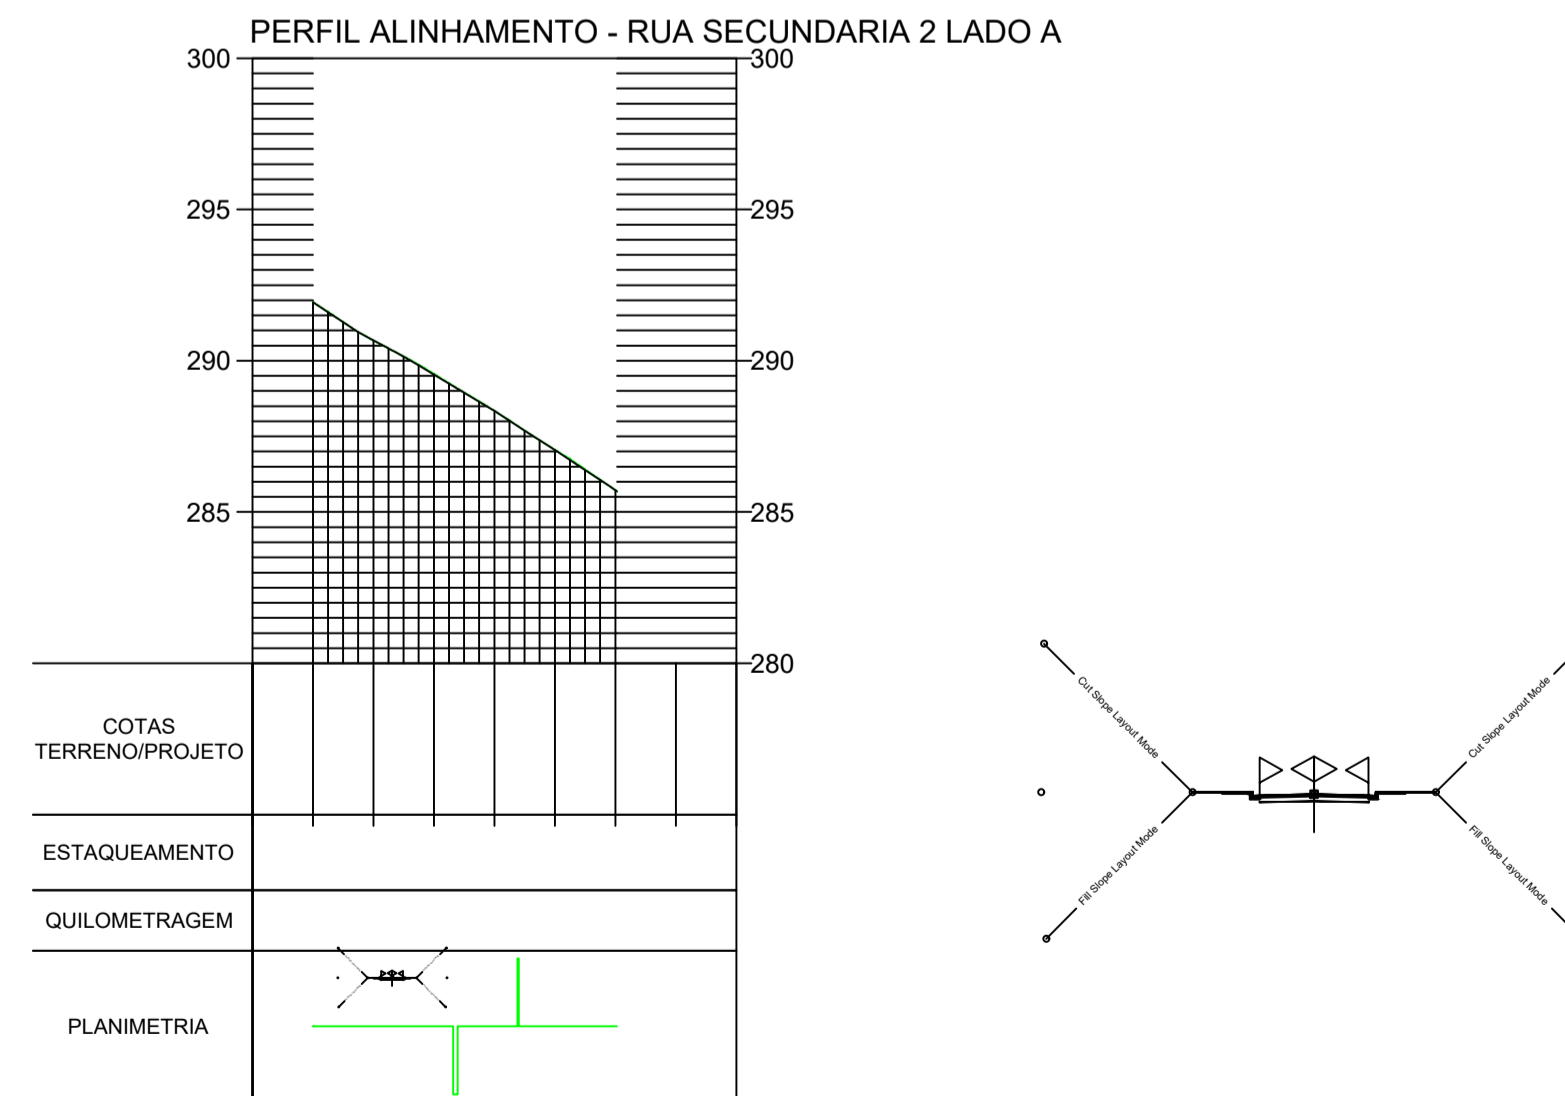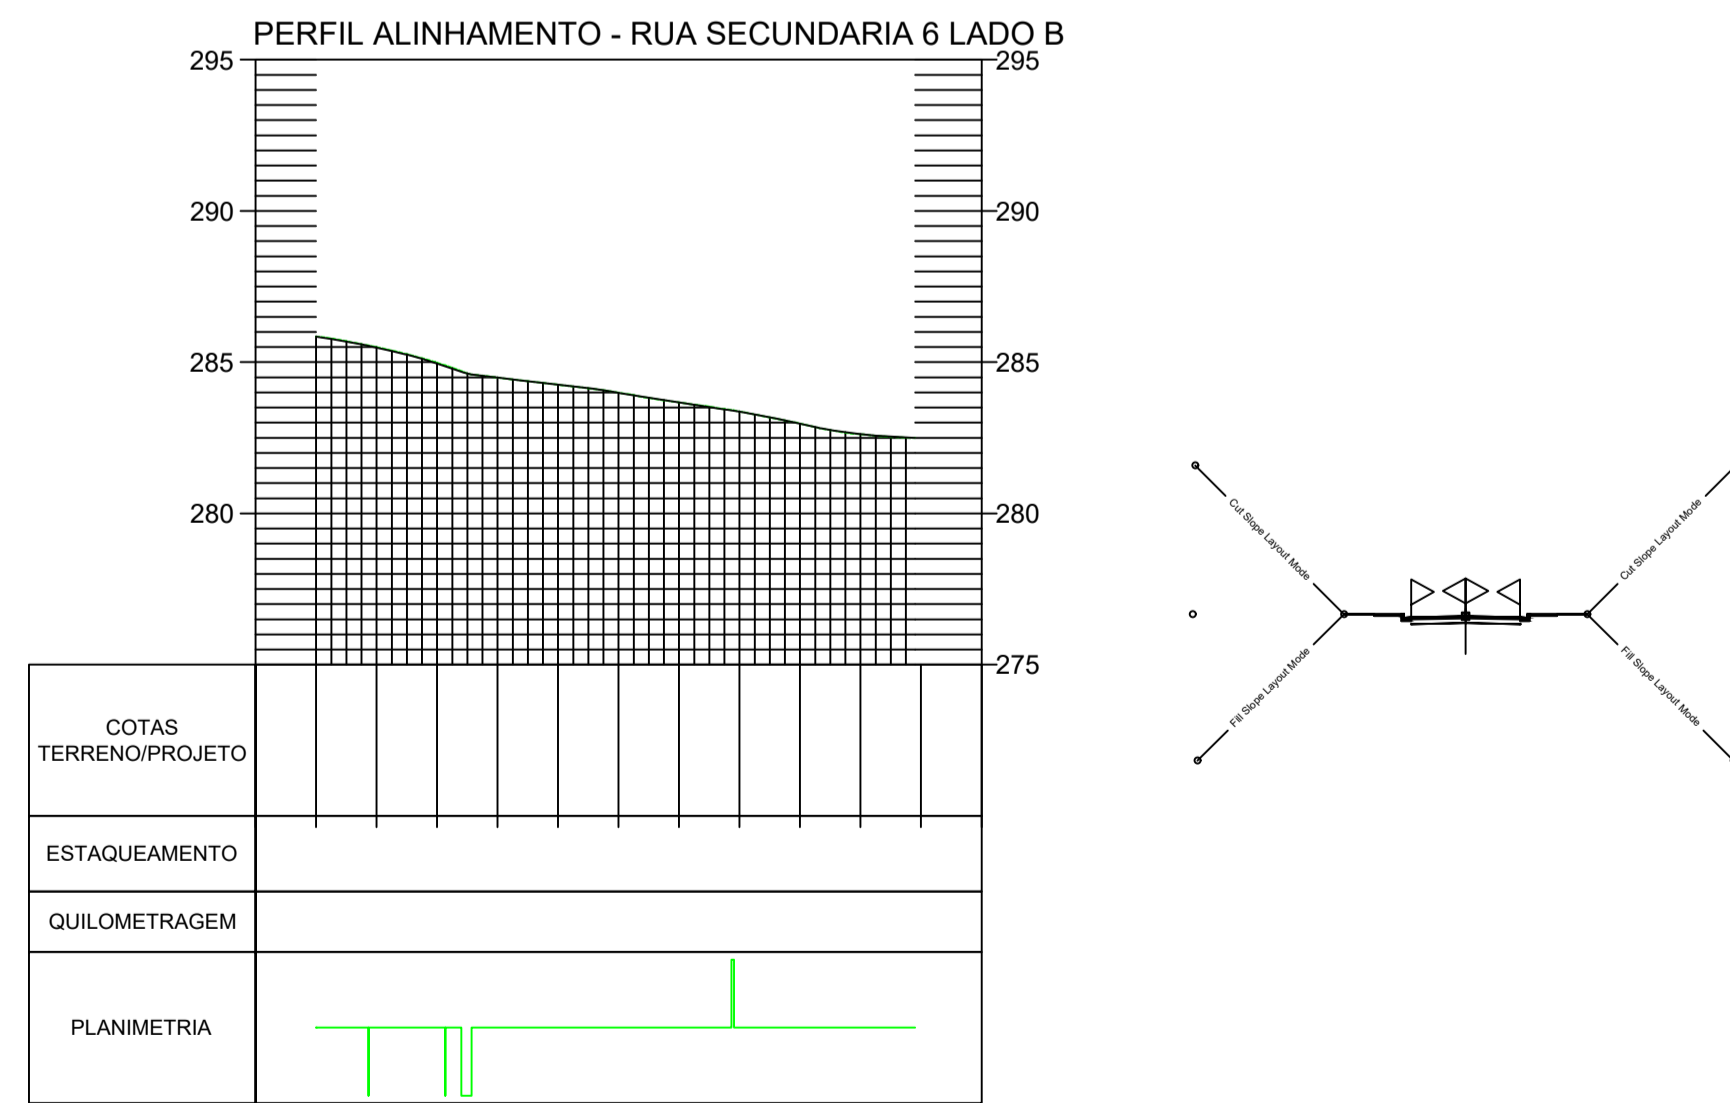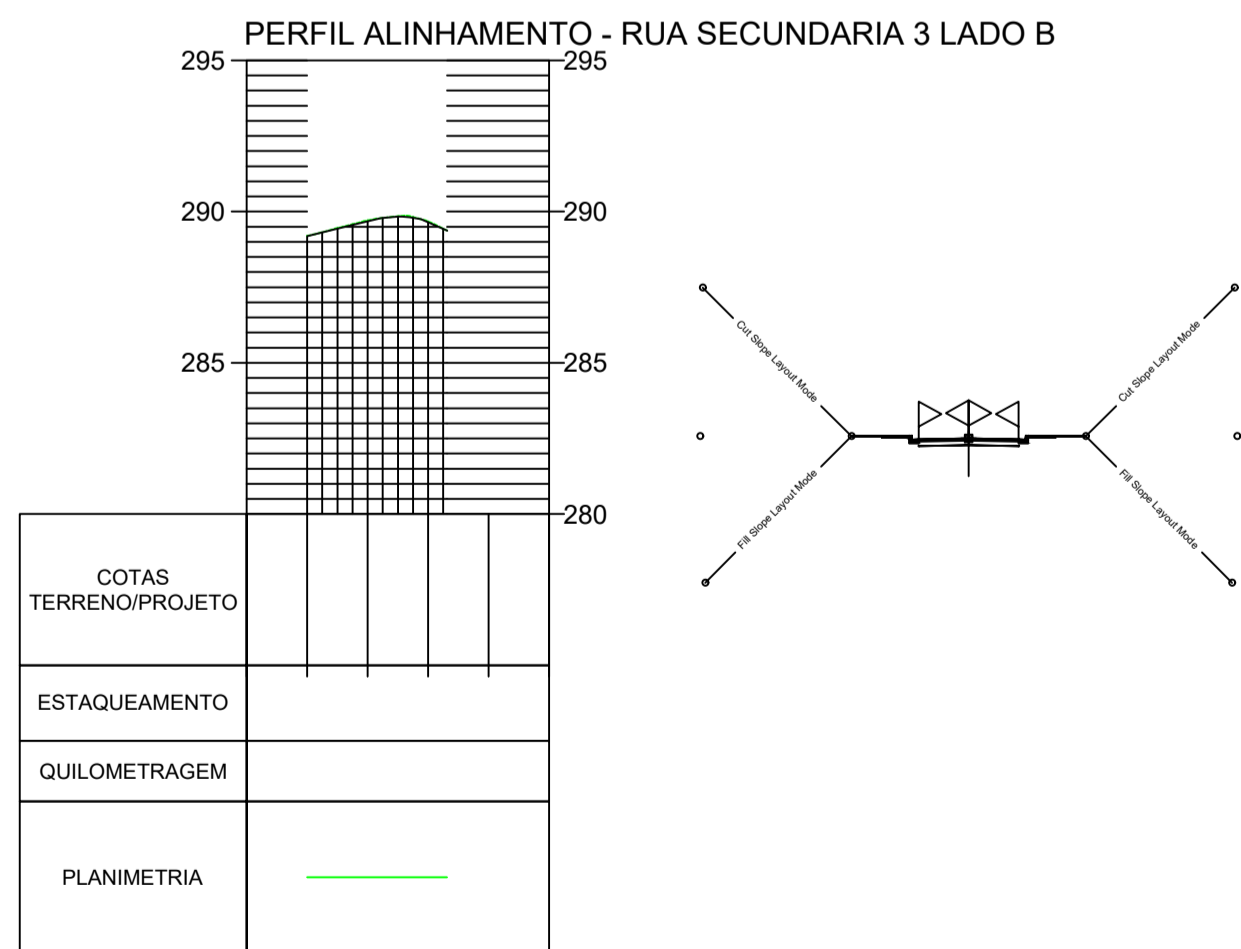

A

REV.	DESCRIÇÃO	DATA	EXEC.	VERIF.	APROV.

TITULO
ABASTECIMENTO SERRINHA - BOM SUCESSO/PB
 PERFIS LONGITUDINAIS

PROJ.	WA	EXEC.	VERIF.	WA	FOLHA
APROV.	ESCALA VER INDICADA				02/02
DATA	31/03/2026	Nº.	02		