

RESUMO DO ORÇAMENTO				
	OBRA:	PAVIMENTAÇÃO EM PARALELEPÍEDO NO MUNICÍPIO DE CAJAZEIRAS - PB.	DATA : 15/07/2026	L.S. Hora: 118,19%
	DESCRIÇÃO:	SERVIÇO DE IMPLANTAÇÃO DE PAVIMENTAÇÃO EM PARALELEPÍEDO NO MUNICÍPIO DE CAJAZEIRAS - PB.	BDI : 20,97%	L.S. Mês: 72,66%
	LOCAL:	DIVERSAS RUAS.	FONTE	VERSÃO
	ORGÃO:	PREFEITURA MUNICIPAL DE CAJAZEIRAS (08.923.971/0001-15).	SINAPI/PB	2026/06 SEM DESONERAÇÃO
			SEMOSP-CZ	PROPRIA
				REF. 07/2026

CÓDIGO	DESCRIÇÃO	PREÇO TOTAL	%
1	RUA JOSÉ LUDGERO DA SILVA	R\$ 139.625,41	23,11%
2	RUA FRANCISCA FERNANDES CLAUDINO	R\$ 125.789,80	20,82%
3	RUA NEURIBERTSON DE SOUSA MEIRELES	R\$ 338.765,52	56,07%
		VALOR BDI TOTAL:	R\$ 104.771,32 100,00%
		VALOR ORÇAMENTO:	R\$ 499.409,41
		VALOR TOTAL:	R\$ 604.180,73
Seiscentos e Quatro Mil Cento e Oitenta reais e Setenta e Três centavos			

	PLANILHA ORÇAMENTÁRIA									
	OBRA:	PAVIMENTAÇÃO EM PARALELEPÍEDO NO MUNICÍPIO DE CAJAZEIRAS - PB.					DATA : 15/07/2026 BDI : 20,97% L.S. Hora: 118,19% L.S. Mês: 72,66%	FONTE	VERSÃO	REF.
	DESCRIÇÃO:	SERVIÇO DE IMPLANTAÇÃO DE PAVIMENTAÇÃO EM PARALELEPÍEDO NO MUNICÍPIO DE CAJAZEIRAS - PB.						SINAPI/PB	2026/06 SEM DESONERAÇÃO	07/2026
	LOCAL:	DIVERSAS RUAS.						SEMOSP-CZ	PRÓPRIA	
	ORGÃO:	PREFEITURA MUNICIPAL DE CAJAZEIRAS (08.923.971/0001-15).								

ITEM	CÓDIGO	DESCRIÇÃO	FONTE	UNIDADE	QTD	VALOR UNITÁRIO R\$		PREÇO TOTAL R\$	PESO (%)
						SEM BDI	COM BDI		
1		RUA JOSÉ LUDGERO DA SILVA						R\$ 139.625,41	23,11%
1.1		SERVIÇOS INICIAIS						R\$ 4.142,69	0,69%
1.1.1	103689	FORNECIMENTO E INSTALAÇÃO DE PLACA DE OBRA COM CHAPA GALVANIZADA E ESTRUTURA DE MADEIRA. AF_03/2022_PS	SINAPI	M2	6,48	R\$ 504,15	R\$ 609,87	R\$ 3.951,96	0,65%
1.1.2	SEMOSP-023	LOCAÇÃO DE PAVIMENTAÇÃO.	SEMOSP-CZ	M	129,08	R\$ 0,70	R\$ 0,85	R\$ 109,72	0,02%
1.1.3	104789	DEMOLIÇÃO DE PISO DE CONCRETO SIMPLES, DE FORMA MANUAL, SEM REAPROVEITAMENTO. AF_09/2023	SINAPI	M3	0,30	R\$ 223,23	R\$ 270,04	R\$ 81,01	0,01%
1.2		TERRAPLENAGEM						R\$ 804,73	0,13%
1.2.1	100575	REGULARIZAÇÃO DE SUPERFÍCIES COM MOTONIVELADORA. AF_09/2024	SINAPI	M2	1.087,47	R\$ 0,61	R\$ 0,74	R\$ 804,73	0,13%
1.3		PAVIMENTAÇÃO						R\$ 132.490,51	21,93%
1.3.1	94273	ASSENTAMENTO DE GUIA (MEIO-FIO) EM TRECHO RETO, CONFECCIONADA EM CONCRETO PRÉ-FABRICADO, DIMENSÕES 100X15X13X30 CM (COMPRIMENTO X BASE INFERIOR X BASE SUPERIOR X ALTURA). AF_01/2024	SINAPI	M	252,87	R\$ 47,03	R\$ 56,89	R\$ 14.385,77	2,38%
1.3.2	101169	EXECUÇÃO DE PAVIMENTO EM PARALELEPÍEDOS, REJUNTAMENTO COM ARGAMASSA TRAÇO 1:3 (CIMENTO E AREIA). AF_05/2020	SINAPI	M2	1.049,54	R\$ 93,02	R\$ 112,53	R\$ 118.104,74	19,55%
1.4		SINALIZAÇÃO VIÁRIA						R\$ 1.179,92	0,20%
1.4.1	102498	PINTURA DE MEIO-FIO COM TINTA BRANCA A BASE DE CAL (CAIAÇÃO). AF_05/2021	SINAPI	M	252,87	R\$ 1,77	R\$ 2,14	R\$ 541,14	0,09%
1.4.2	103694	FORNECIMENTO E INSTALAÇÃO DE SUPORTE DE MADEIRA PARA PLACAS DE SINALIZAÇÃO, EM SOLO, COM H= DE 2,5 M E SEÇÃO DE 7,5 X 7,5 CM. AF_03/2022	SINAPI	UN	2,00	R\$ 121,47	R\$ 146,94	R\$ 293,88	0,05%
1.4.3	00013521	PLACA DE ACO ESMALTADA PARA IDENTIFICACAO DE RUA, *45 CM X 20* CM	SINAPI	UN	2,00	R\$ 142,56	R\$ 172,45	R\$ 344,90	0,06%
1.5		SERVIÇOS FINAIS						R\$ 1.007,56	0,17%
1.5.1	SEMOSP-004	LIMPEZA DE RUAS (VARRIÇÃO E REMOÇÃO DE ENTULHOS).	SEMOSP-CZ	M2	1.049,54	R\$ 0,79	R\$ 0,96	R\$ 1.007,56	0,17%
2		RUA FRANCISCA FERNANDES CLAUDINO						R\$ 125.789,80	20,82%
2.1		SERVIÇOS INICIAIS						R\$ 645,58	0,11%
2.1.1	SEMOSP-023	LOCAÇÃO DE PAVIMENTAÇÃO.	SEMOSP-CZ	M	120,94	R\$ 0,70	R\$ 0,85	R\$ 102,80	0,02%

	PLANILHA ORÇAMENTÁRIA									
	OBRA:	PAVIMENTAÇÃO EM PARALELEPÍEDO NO MUNICÍPIO DE CAJAZEIRAS - PB.					DATA : 15/07/2026 BDI : 20,97% L.S. Hora: 118,19% L.S. Mês: 72,66%	FONTE	VERSÃO	REF.
	DESCRIÇÃO:	SERVIÇO DE IMPLANTAÇÃO DE PAVIMENTAÇÃO EM PARALELEPÍEDO NO MUNICÍPIO DE CAJAZEIRAS - PB.						SINAPI/PB	2026/06 SEM DESONERAÇÃO	07/2026
	LOCAL:	DIVERSAS RUAS.						SEMOSP-CZ	PRÓPRIA	
	ORGÃO:	PREFEITURA MUNICIPAL DE CAJAZEIRAS (08.923.971/0001-15).								

ITEM	CÓDIGO	DESCRIÇÃO	FONTE	UNIDADE	QTD	VALOR UNITÁRIO R\$		PREÇO TOTAL R\$	PESO (%)
						SEM BDI	COM BDI		
2.1.2	104789	DEMOLIÇÃO DE PISO DE CONCRETO SIMPLES, DE FORMA MANUAL, SEM REAPROVEITAMENTO. AF_09/2023	SINAPI	M3	2,01	R\$ 223,23	R\$ 270,04	R\$ 542,78	0,09%
2.2	TERRAPLENAGEM							R\$ 742,81	0,12%
2.2.1	100575	REGULARIZAÇÃO DE SUPERFÍCIES COM MOTONIVELADORA. AF_09/2024	SINAPI	M2	1.003,80	R\$ 0,61	R\$ 0,74	R\$ 742,81	0,12%
2.3	PAVIMENTAÇÃO							R\$ 122.635,58	20,30%
2.3.1	94273	ASSENTAMENTO DE GUIA (MEIO-FIO) EM TRECHO RETO, CONFECCIONADA EM CONCRETO PRÉ-FABRICADO, DIMENSÕES 100X15X13X30 CM (COMPRIMENTO X BASE INFERIOR X BASE SUPERIOR X ALTURA). AF_01/2024	SINAPI	M	241,88	R\$ 47,03	R\$ 56,89	R\$ 13.760,55	2,28%
2.3.2	101169	EXECUÇÃO DE PAVIMENTO EM PARALELEPÍEDOS, REJUNTAMENTO COM ARGAMASSA TRAÇO 1:3 (CIMENTO E AREIA). AF_05/2020	SINAPI	M2	967,52	R\$ 93,02	R\$ 112,53	R\$ 108.875,03	18,02%
2.4	SINALIZAÇÃO VIÁRIA							R\$ 837,01	0,14%
2.4.1	102498	PINTURA DE MEIO-FIO COM TINTA BRANCA A BASE DE CAL (CAIAÇÃO). AF_05/2021	SINAPI	M	241,88	R\$ 1,77	R\$ 2,14	R\$ 517,62	0,09%
2.4.2	103694	FORNECIMENTO E INSTALAÇÃO DE SUPORTE DE MADEIRA PARA PLACAS DE SINALIZAÇÃO, EM SOLO, COM H= DE 2,5 M E SEÇÃO DE 7,5 X 7,5 CM. AF_03/2022	SINAPI	UN	1,00	R\$ 121,47	R\$ 146,94	R\$ 146,94	0,02%
2.4.3	00013521	PLACA DE ACO ESMALTADA PARA IDENTIFICACAO DE RUA, *45 CM X 20* CM	SINAPI	UN	1,00	R\$ 142,56	R\$ 172,45	R\$ 172,45	0,03%
2.5	SERVIÇOS FINAIS							R\$ 928,82	0,15%
2.5.1	SEMOSP-004	LIMPEZA DE RUAS (VARRIÇÃO E REMOÇÃO DE ENTULHOS).	SEMOSP-CZ	M2	967,52	R\$ 0,79	R\$ 0,96	R\$ 928,82	0,15%
3	RUA NEURIBERTSON DE SOUSA MEIRELES							R\$ 338.765,52	56,07%
3.1	SERVIÇOS INICIAIS							R\$ 342,46	0,06%
3.1.1	SEMOSP-023	LOCAÇÃO DE PAVIMENTAÇÃO.	SEMOSP-CZ	M	333,00	R\$ 0,70	R\$ 0,85	R\$ 283,05	0,05%
3.1.2	104789	DEMOLIÇÃO DE PISO DE CONCRETO SIMPLES, DE FORMA MANUAL, SEM REAPROVEITAMENTO. AF_09/2023	SINAPI	M3	0,22	R\$ 223,23	R\$ 270,04	R\$ 59,41	0,01%
3.2	TERRAPLENAGEM							R\$ 1.995,89	0,33%
3.2.1	100575	REGULARIZAÇÃO DE SUPERFÍCIES COM MOTONIVELADORA. AF_09/2024	SINAPI	M2	2.697,15	R\$ 0,61	R\$ 0,74	R\$ 1.995,89	0,33%
3.3	PAVIMENTAÇÃO							R\$ 330.368,46	54,68%

	PLANILHA ORÇAMENTÁRIA									
	OBRA:	PAVIMENTAÇÃO EM PARALELEPÍPEDO NO MUNICÍPIO DE CAJAZEIRAS - PB.					DATA : 15/07/2026 BDI : 20,97% L.S. Hora: 118,19% L.S. Mês: 72,66%	FONTE	VERSÃO	REF.
	DESCRIÇÃO:	SERVIÇO DE IMPLANTAÇÃO DE PAVIMENTAÇÃO EM PARALELEPÍPEDO NO MUNICÍPIO DE CAJAZEIRAS - PB.						SINAPI/PB	2026/06 SEM DESONERAÇÃO	07/2026
	LOCAL:	DIVERSAS RUAS.						SEMOSP-CZ	PRÓPRIA	
	ORGÃO:	PREFEITURA MUNICIPAL DE CAJAZEIRAS (08.923.971/0001-15).								

ITEM	CÓDIGO	DESCRIÇÃO	FONTE	UNIDADE	QTD	VALOR UNITÁRIO R\$		PREÇO TOTAL R\$	PESO (%)
						SEM BDI	COM BDI		
3.3.1	94273	ASSENTAMENTO DE GUIA (MEIO-FIO) EM TRECHO RETO, CONFECCIONADA EM CONCRETO PRÉ-FABRICADO, DIMENSÕES 100X15X13X30 CM (COMPRIMENTO X BASE INFERIOR X BASE SUPERIOR X ALTURA). AF_01/2024	SINAPI	M	653,00	R\$ 47,03	R\$ 56,89	R\$ 37.149,17	6,15%
3.3.2	101169	EXECUÇÃO DE PAVIMENTO EM PARALELEPÍPEDOS, REJUNTAMENTO COM ARGAMASSA TRAÇO 1:3 (CIMENTO E AREIA). AF_05/2020	SINAPI	M2	2.599,20	R\$ 93,02	R\$ 112,53	R\$ 292.487,98	48,41%
3.3.3	SEMOSP-002	ASSENTAMENTO DE GUIA (MEIO-FIO) DE PEDRA GRANÍTICA PARA TRAVAMENTO.	SEMOSP-CZ	M	27,40	R\$ 22,06	R\$ 26,69	R\$ 731,31	0,12%
3.4	SINALIZAÇÃO VIÁRIA							R\$ 3.563,48	0,59%
3.4.1	102498	PINTURA DE MEIO-FIO COM TINTA BRANCA A BASE DE CAL (CAIAÇÃO). AF_05/2021	SINAPI	M	653,00	R\$ 1,77	R\$ 2,14	R\$ 1.397,42	0,23%
3.4.2	103694	FORNECIMENTO E INSTALAÇÃO DE SUPORTE DE MADEIRA PARA PLACAS DE SINALIZAÇÃO, EM SOLO, COM H= DE 2,5 M E SEÇÃO DE 7,5 X 7,5 CM. AF_03/2022	SINAPI	UN	5,00	R\$ 121,47	R\$ 146,94	R\$ 734,70	0,12%
3.4.3	00013521	PLACA DE ACO ESMALTADA PARA IDENTIFICACAO DE RUA, *45 CM X 20* CM	SINAPI	UN	2,00	R\$ 142,56	R\$ 172,45	R\$ 344,90	0,06%
3.4.4	00034723	PLACA DE SINALIZACAO EM CHAPA DE ACO NUM 16 COM PINTURA REFLETIVA	SINAPI	M2	0,90	R\$ 997,92	R\$ 1.207,18	R\$ 1.086,46	0,18%
3.5	SERVIÇOS FINAIS							R\$ 2.495,23	0,41%
3.5.1	SEMOSP-004	LIMPEZA DE RUAS (VARRIÇÃO E REMOÇÃO DE ENTULHOS).	SEMOSP-CZ	M2	2.599,20	R\$ 0,79	R\$ 0,96	R\$ 2.495,23	0,41%
								VALOR BDI TOTAL:	R\$ 104.771,32
								VALOR ORÇAMENTO:	R\$ 499.409,41
								VALOR TOTAL:	R\$ 604.180,73
Seiscentos e Quatro Mil Cento e Oitenta reais e Setenta e Três centavos									

	PLANILHA ORÇAMENTÁRIA										
	OBRA:	PAVIMENTAÇÃO EM PARALELEPÍEDO NO MUNICÍPIO DE CAJAZEIRAS - PB.					DATA : 15/07/2026 BDI : 20,97% L.S. Hora: 118,19% L.S. Mês: 72,66%	FONTE	VERSÃO	REF.	
	DESCRIÇÃO:	SERVIÇO DE IMPLANTAÇÃO DE PAVIMENTAÇÃO EM PARALELEPÍEDO NO MUNICÍPIO DE CAJAZEIRAS - PB.						SINAPI/PB	2026/06 SEM DESONERAÇÃO	07/2026	
	LOCAL:	DIVERSAS RUAS.						SEMOSP-CZ	PRÓPRIA		
	ORGÃO:	PREFEITURA MUNICIPAL DE CAJAZEIRAS (08.923.971/0001-15).									

ITEM	CÓDIGO	DESCRIÇÃO	FONTE	UNIDADE	QTD	VALOR UNITÁRIO R\$		PREÇO TOTAL R\$	PESO (%)
						SEM BDI	COM BDI		
1	SERVIÇOS INICIAIS							R\$ 5.130,73	0,85%
1.1	103689	FORNECIMENTO E INSTALAÇÃO DE PLACA DE OBRA COM CHAPA GALVANIZADA E ESTRUTURA DE MADEIRA. AF_03/2022_PS	SINAPI	M2	6,48	R\$ 504,15	R\$ 609,87	R\$ 3.951,96	0,65%
1.2	SEMOSP-023	LOCAÇÃO DE PAVIMENTAÇÃO.	SEMOSP-CZ	M	583,02	R\$ 0,70	R\$ 0,85	R\$ 495,57	0,08%
1.3	104789	DEMOLIÇÃO DE PISO DE CONCRETO SIMPLES, DE FORMA MANUAL, SEM REAPROVEITAMENTO. AF_09/2023	SINAPI	M3	2,53	R\$ 223,23	R\$ 270,04	R\$ 683,20	0,11%
2	TERRAPLENAGEM							R\$ 3.543,43	0,59%
2.1	100575	REGULARIZAÇÃO DE SUPERFÍCIES COM MOTONIVELADORA. AF_09/2024	SINAPI	M2	4.788,42	R\$ 0,61	R\$ 0,74	R\$ 3.543,43	0,59%
3	PAVIMENTAÇÃO							R\$ 585.494,55	96,91%
3.1	94273	ASSENTAMENTO DE GUIA (MEIO-FIO) EM TRECHO RETO, CONFECCIONADA EM CONCRETO PRÉ-FABRICADO, DIMENSÕES 100X15X13X30 CM (COMPRIMENTO X BASE INFERIOR X BASE SUPERIOR X ALTURA). AF_01/2024	SINAPI	M	1.147,75	R\$ 47,03	R\$ 56,89	R\$ 65.295,50	10,81%
3.2	101169	EXECUÇÃO DE PAVIMENTO EM PARALELEPÍPEDOS, REJUNTAMENTO COM ARGAMASSA TRAÇO 1:3 (CIMENTO E AREIA). AF_05/2020	SINAPI	M2	4.616,26	R\$ 93,02	R\$ 112,53	R\$ 519.467,74	85,98%
3.3	SEMOSP-002	ASSENTAMENTO DE GUIA (MEIO-FIO) DE PEDRA GRANÍTICA PARA TRAVAMENTO.	SEMOSP-CZ	M	27,40	R\$ 22,06	R\$ 26,69	R\$ 731,31	0,12%
4	SINALIZAÇÃO VIÁRIA							R\$ 5.580,42	0,92%
4.1	102498	PINTURA DE MEIO-FIO COM TINTA BRANCA A BASE DE CAL (CAIAÇÃO). AF_05/2021	SINAPI	M	1.147,75	R\$ 1,77	R\$ 2,14	R\$ 2.456,19	0,41%
4.2	103694	FORNECIMENTO E INSTALAÇÃO DE SUPORTE DE MADEIRA PARA PLACAS DE SINALIZAÇÃO, EM SOLO, COM H= DE 2,5 M E SEÇÃO DE 7,5 X 7,5 CM. AF_03/2022	SINAPI	UN	8,00	R\$ 121,47	R\$ 146,94	R\$ 1.175,52	0,19%
4.3	00013521	PLACA DE ACO ESMALTADA PARA IDENTIFICACAO DE RUA, *45 CM X 20* CM	SINAPI	UN	5,00	R\$ 142,56	R\$ 172,45	R\$ 862,25	0,14%
4.4	00034723	PLACA DE SINALIZACAO EM CHAPA DE ACO NUM 16 COM PINTURA REFLETIVA	SINAPI	M2	0,90	R\$ 997,92	R\$ 1.207,18	R\$ 1.086,46	0,18%
5	SERVIÇOS FINAIS							R\$ 4.431,61	0,73%
5.1	SEMOSP-004	LIMPEZA DE RUAS (VARRIÇÃO E REMOÇÃO DE ENTULHOS).	SEMOSP-CZ	M2	4.616,26	R\$ 0,79	R\$ 0,96	R\$ 4.431,61	0,73%

	PLANILHA ORÇAMENTÁRIA										
	OBRA:	PAVIMENTAÇÃO EM PARALELEPIPEDO NO MUNICÍPIO DE CAJAZEIRAS - PB.				DATA : 15/07/2026 BDI : 20,97% L.S. Hora: 118,19% L.S. Mês: 72,66%	FONTE		VERSÃO		REF.
	DESCRIÇÃO:	SERVIÇO DE IMPLANTAÇÃO DE PAVIMENTAÇÃO EM PARALELEPIPEDO NO MUNICÍPIO DE CAJAZEIRAS - PB.					SINAPI/PB SEMOSP-CZ	2026/06 SEM DESONERAÇÃO PRÓPRIA	07/2026		
	LOCAL:	DIVERSAS RUAS.									
	ORGÃO:	PREFEITURA MUNICIPAL DE CAJAZEIRAS (08.923.971/0001-15).									
VALOR BDI TOTAL: R\$ 104.771,32											
VALOR ORÇAMENTO: R\$ 499.409,41											
VALOR TOTAL: R\$ 604.180,73											
Seiscentos e Quatro Mil Cento e Oitenta reais e Setenta e Três centavos											

	MEMÓRIAS DE CÁLCULO				
	OBRA:	PAVIMENTAÇÃO EM PARALELEPÍEDO NO MUNICÍPIO DE CAJAZEIRAS - PB.	DATA : 15/07/2026		L.S. Hora: 118,19%
	DESCRIÇÃO:	SERVIÇO DE IMPLANTAÇÃO DE PAVIMENTAÇÃO EM PARALELEPÍEDO NO MUNICÍPIO DE CAJAZEIRAS - PB.	BDI : 20,97%		L.S. Mês: 72,66%
			FONTE	VERSÃO	REF.
	LOCAL:	DIVERSAS RUAS.	SINAPI/PB	2026/06 SEM DESONERAÇÃO	07/2026
	ORGÃO:	PREFEITURA MUNICIPAL DE CAJAZEIRAS (08.923.971/0001-15).	SEMOSP-CZ	PROPRIA	

1.1.1. 103689 FORNECIMENTO E INSTALAÇÃO DE PLACA DE OBRA COM CHAPA GALVANIZADA E ESTRUTURA DE MADEIRA. AF_03/2022_PS (M2)

			QTD
FORNECIMENTO E INSTALAÇÃO DE PLACA DE OBRA	3,60*1,80	6,48	6,48
			6,48

TOTAL DA MEMÓRIA DE CÁLCULO: 6,48

1.1.2. SEMOSP-023 LOCAÇÃO DE PAVIMENTAÇÃO. (M)

			QTD
LOCAÇÃO DE PAVIMENTAÇÃO	129,08	129,08	129,08
			129,08

TOTAL DA MEMÓRIA DE CÁLCULO: 129,08

1.1.3. 104789 DEMOLIÇÃO DE PISO DE CONCRETO SIMPLES, DE FORMA MANUAL, SEM REAPROVEITAMENTO. AF_09/2023 (M3)

			QTD
DEMOLIÇÃO DE PISO DE CONCRETO SIMPLES	2,96*0,10	0,30	0,30
			0,30

TOTAL DA MEMÓRIA DE CÁLCULO: 0,30

1.2.1. 100575 REGULARIZAÇÃO DE SUPERFÍCIES COM MOTONIVELADORA. AF_09/2024 (M2)

			QTD
REGULARIZAÇÃO DE SUPERFÍCIES COM MOTONIVELADORA - ÁREA DE PAVIMENTAÇÃO+ÁREA DE MEIO-FIO	1049,54+(252,87*0,15)	1.087,47	1.087,47
			1.087,47

TOTAL DA MEMÓRIA DE CÁLCULO: 1.087,47

1.3.1. 94273 ASSENTAMENTO DE GUIA (MEIO-FIO) EM TRECHO RETO, CONFECCIONADA EM CONCRETO PRÉ-FABRICADO, DIMENSÕES 100X15X13X30 CM (COMPRIMENTO X BASE INFERIOR X BASE SUPERIOR X ALTURA). AF_01/2024 (M)

			QTD
MEIO-FIO EM CONCRETO PRÉ-FABRICADO (DIMENSÕES 100X15X13X30 CM)	252,87	252,87	252,87
			252,87

TOTAL DA MEMÓRIA DE CÁLCULO: 252,87

1.3.2. 101169 EXECUÇÃO DE PAVIMENTO EM PARALELEPÍEDOS, REJUNTAMENTO COM ARGAMASSA TRAÇO 1:3 (CIMENTO E AREIA). AF_05/2020 (M2)

			QTD
PAVIMENTO EM PARALELEPÍEDOS	1049,54	1.049,54	1.049,54
			1.049,54

		MEMÓRIAS DE CÁLCULO			
 PREFEITURA DE CAJAZEIRAS <i>É por todos nós!</i>	OBRA:	PAVIMENTAÇÃO EM PARALELEPÍPEDO NO MUNICÍPIO DE CAJAZEIRAS - PB.	DATA : 15/07/2026		L.S. Hora: 118,19%
	DESCRIÇÃO:	SERVIÇO DE IMPLANTAÇÃO DE PAVIMENTAÇÃO EM PARALELEPÍPEDO NO MUNICÍPIO DE CAJAZEIRAS - PB.	BDI : 20,97%		L.S. Mês: 72,66%
	LOCAL:	DIVERSAS RUAS.			
	ORGÃO:	PREFEITURA MUNICIPAL DE CAJAZEIRAS (08.923.971/0001-15).			
		FONTE		VERSÃO	REF.
		SINAPI/PB		2026/06 SEM DESONERAÇÃO	07/2026
		SEMOSP-CZ		PRÓPRIA	

TOTAL DA MEMÓRIA DE CÁLCULO: 1.049,54

1.4.1. 102498 PINTURA DE MEIO-FIO COM TINTA BRANCA A BASE DE CAL (CAIAÇÃO). AF_05/2021 (M)

			QTD
PINTURA DE MEIO-FIO	252,87	252,87	252,87
			252,87

TOTAL DA MEMÓRIA DE CÁLCULO: 252,87

1.4.2. 103694 FORNECIMENTO E INSTALAÇÃO DE SUPORTE DE MADEIRA PARA PLACAS DE SINALIZAÇÃO, EM SOLO, COM H= DE 2,5 M E SEÇÃO DE 7,5 X 7,5 CM. AF_03/2022 (UN)

			QTD
SUPORTE DE MADEIRA PARA PLACAS DE SINALIZAÇÃO	2	2,00	2,00
			2,00

TOTAL DA MEMÓRIA DE CÁLCULO: 2,00

1.4.3. 00013521 PLACA DE ACO ESMALTADA PARA IDENTIFICACAO DE RUA, *45 CM X 20* CM (UN)

			QTD
PLACA DE IDENTIFICACAO DE RUA (45CM X 20CM)	2	2,00	2,00
			2,00

TOTAL DA MEMÓRIA DE CÁLCULO: 2,00

1.5.1. SEMOSP-004 LIMPEZA DE RUAS (VARRIÇÃO E REMOÇÃO DE ENTULHOS). (M2)

			QTD
LIMPEZA DE RUAS	1049,54	1.049,54	1.049,54
			1.049,54

TOTAL DA MEMÓRIA DE CÁLCULO: 1.049,54

2.1.1. SEMOSP-023 LOCAÇÃO DE PAVIMENTAÇÃO. (M)

			QTD
LOCAÇÃO DE PAVIMENTAÇÃO	120,94	120,94	120,94
			120,94

TOTAL DA MEMÓRIA DE CÁLCULO: 120,94

2.1.2. 104789 DEMOLIÇÃO DE PISO DE CONCRETO SIMPLES, DE FORMA MANUAL, SEM REAPROVEITAMENTO. AF_09/2023 (M3)

			QTD
DEMOLIÇÃO DE PISO DE CONCRETO SIMPLES	20,08*0,10	2,01	2,01
			2,01

TOTAL DA MEMÓRIA DE CÁLCULO: 2,01

2.2.1. 100575 REGULARIZAÇÃO DE SUPERFÍCIES COM MOTONIVELADORA. AF_09/2024 (M2)

MEMÓRIAS DE CÁLCULO			
	OBRA:	PAVIMENTAÇÃO EM PARALELEPÍEDO NO MUNICÍPIO DE CAJAZEIRAS - PB.	DATA : 15/07/2026 L.S. Hora: 118,19%
	DESCRIÇÃO:	SERVIÇO DE IMPLANTAÇÃO DE PAVIMENTAÇÃO EM PARALELEPÍEDO NO MUNICÍPIO DE CAJAZEIRAS - PB.	BDI : 20,97% L.S. Mês: 72,66%
	LOCAL:	DIVERSAS RUAS.	FONTE SINAPI/PB SEMOSP-CZ
	ORGÃO:	PREFEITURA MUNICIPAL DE CAJAZEIRAS (08.923.971/0001-15).	VERSÃO 2026/06 SEM DESONERAÇÃO PRÓPRIA
		REF. 07/2026	

			QTD
REGULARIZAÇÃO DE SUPERFÍCIES COM MOTONIVELADORA - ÁREA DE PAVIMENTAÇÃO+ÁREA DE MEIO-FIO	967,52+(241,88*0,15)	1.003,80	1.003,80
			1.003,80

TOTAL DA MEMÓRIA DE CÁLCULO: 1.003,80

2.3.1. 94273 ASSENTAMENTO DE GUIA (MEIO-FIO) EM TRECHO RETO, CONFECCIONADA EM CONCRETO PRÉ-FABRICADO, DIMENSÕES 100X15X13X30 CM (COMPRIMENTO X BASE INFERIOR X BASE SUPERIOR X ALTURA). AF_01/2024 (M)

			QTD
MEIO-FIO EM CONCRETO PRÉ-FABRICADO (DIMENSÕES 100X15X13X30 CM)	241,88	241,88	241,88
			241,88

TOTAL DA MEMÓRIA DE CÁLCULO: 241,88

2.3.2. 101169 EXECUÇÃO DE PAVIMENTO EM PARALELEPÍEDOS, REJUNTAMENTO COM ARGAMASSA TRAÇO 1:3 (CIMENTO E AREIA). AF_05/2020 (M2)

			QTD
PAVIMENTO EM PARALELEPÍEDOS	967,52	967,52	967,52
			967,52

TOTAL DA MEMÓRIA DE CÁLCULO: 967,52

2.4.1. 102498 PINTURA DE MEIO-FIO COM TINTA BRANCA A BASE DE CAL (CAIAÇÃO). AF_05/2021 (M)

			QTD
PINTURA DE MEIO-FIO	241,88	241,88	241,88
			241,88

TOTAL DA MEMÓRIA DE CÁLCULO: 241,88

2.4.2. 103694 FORNECIMENTO E INSTALAÇÃO DE SUPORTE DE MADEIRA PARA PLACAS DE SINALIZAÇÃO, EM SOLO, COM H= DE 2,5 M E SEÇÃO DE 7,5 X 7,5 CM. AF_03/2022 (UN)

			QTD
SUPORTE DE MADEIRA PARA PLACAS DE SINALIZAÇÃO	1	1,00	1,00
			1,00

TOTAL DA MEMÓRIA DE CÁLCULO: 1,00

2.4.3. 00013521 PLACA DE ACO ESMALTADA PARA IDENTIFICACAO DE RUA, *45 CM X 20* CM (UN)

			QTD
PLACA DE IDENTIFICACAO DE RUA (45CM X 20CM)	1	1,00	1,00
			1,00

TOTAL DA MEMÓRIA DE CÁLCULO: 1,00

2.5.1. SEMOSP-004 LIMPEZA DE RUAS (VARRIÇÃO E REMOÇÃO DE ENTULHOS). (M2)

	MEMÓRIAS DE CÁLCULO						
	OBRA:	PAVIMENTAÇÃO EM PARALELEPÍEDO NO MUNICÍPIO DE CAJAZEIRAS - PB.			DATA : 15/07/2026		L.S. Hora: 118,19%
	DESCRIÇÃO:	SERVIÇO DE IMPLANTAÇÃO DE PAVIMENTAÇÃO EM PARALELEPÍEDO NO MUNICÍPIO DE CAJAZEIRAS - PB.	BDI : 20,97%		L.S. Mês: 72,66%		
			FONTE	VERSÃO	REF.		
	LOCAL:	DIVERSAS RUAS.	SINAPI/PB	2026/06 SEM DESONERAÇÃO	07/2026		
	ORGÃO:	PREFEITURA MUNICIPAL DE CAJAZEIRAS (08.923.971/0001-15).	SEMOSP-CZ	PROPRIA			

			QTD
LIMPEZA DE RUAS	967,52	967,52	967,52
			967,52

TOTAL DA MEMÓRIA DE CÁLCULO: 967,52

3.1.1. SEMOSP-023 LOCAÇÃO DE PAVIMENTAÇÃO. (M)

			QTD
LOCAÇÃO DE PAVIMENTAÇÃO	333	333,00	333,00
			333,00

TOTAL DA MEMÓRIA DE CÁLCULO: 333,00

3.1.2. 104789 DEMOLIÇÃO DE PISO DE CONCRETO SIMPLES, DE FORMA MANUAL, SEM REAPROVEITAMENTO. AF_09/2023 (M3)

			QTD
DEMOLIÇÃO DE PISO DE CONCRETO SIMPLES	2,23*0,10	0,22	0,22
			0,22

TOTAL DA MEMÓRIA DE CÁLCULO: 0,22

3.2.1. 100575 REGULARIZAÇÃO DE SUPERFÍCIES COM MOTONIVELADORA. AF_09/2024 (M2)

			QTD
REGULARIZAÇÃO DE SUPERFÍCIES COM MOTONIVELADORA - ÁREA DE PAVIMENTAÇÃO+ÁREA DE MEIO-FIO	2599,20+(653*0,15)	2.697,15	2.697,15
			2.697,15

TOTAL DA MEMÓRIA DE CÁLCULO: 2.697,15

3.3.1. 94273 ASSENTAMENTO DE GUIA (MEIO-FIO) EM TRECHO RETO, CONFECCIONADA EM CONCRETO PRÉ-FABRICADO, DIMENSÕES 100X15X13X30 CM (COMPRIMENTO X BASE INFERIOR X BASE SUPERIOR X ALTURA). AF_01/2024 (M)

			QTD
MEIO-FIO EM CONCRETO PRÉ-FABRICADO (DIMENSÕES 100X15X13X30 CM)	653	653,00	653,00
			653,00

TOTAL DA MEMÓRIA DE CÁLCULO: 653,00

3.3.2. 101169 EXECUÇÃO DE PAVIMENTO EM PARALELEPÍEDOS, REJUNTAMENTO COM ARGAMASSA TRAÇO 1:3 (CIMENTO E AREIA). AF_05/2020 (M2)

			QTD
PAVIMENTO EM PARALELEPÍEDOS	2599,20	2.599,20	2.599,20
			2.599,20

TOTAL DA MEMÓRIA DE CÁLCULO: 2.599,20

3.3.3. SEMOSP-002 ASSENTAMENTO DE GUIA (MEIO-FIO) DE PEDRA GRANÍTICA PARA TRAVAMENTO. (M)

		MEMÓRIAS DE CÁLCULO						
 PREFEITURA DE CAJAZEIRAS <i>É por todos nós!</i>	OBRA:	PAVIMENTAÇÃO EM PARALELEPÍEDO NO MUNICÍPIO DE CAJAZEIRAS - PB.		DATA : 15/07/2026		L.S. Hora: 118,19%		
	DESCRIÇÃO:	SERVIÇO DE IMPLANTAÇÃO DE PAVIMENTAÇÃO EM PARALELEPÍEDO NO MUNICÍPIO DE CAJAZEIRAS - PB.		BDI : 20,97%		L.S. Mês: 72,66%		
	LOCAL:	DIVERSAS RUAS.						
	ORGÃO:	PREFEITURA MUNICIPAL DE CAJAZEIRAS (08.923.971/0001-15).						
					FONTE		VERSÃO	REF.
				SINAPI/PB		2026/06 SEM DESONERAÇÃO		07/2026
				SEMOSP-CZ		PRÓPRIA		

			QTD
MEIO-FIO DE PEDRA GRANÍTICA PARA TRAVAMENTO	27,40	27,40	27,40
			27,40

TOTAL DA MEMÓRIA DE CÁLCULO: 27,40

3.4.1. 102498 PINTURA DE MEIO-FIO COM TINTA BRANCA A BASE DE CAL (CAIAÇÃO). AF_05/2021 (M)

			QTD
PINTURA DE MEIO-FIO	653	653,00	653,00
			653,00

TOTAL DA MEMÓRIA DE CÁLCULO: 653,00

3.4.2. 103694 FORNECIMENTO E INSTALAÇÃO DE SUPORTE DE MADEIRA PARA PLACAS DE SINALIZAÇÃO, EM SOLO, COM H= DE 2,5 M E SEÇÃO DE 7,5 X 7,5 CM. AF_03/2022 (UN)

			QTD
SUPORTE DE MADEIRA PARA PLACAS DE SINALIZAÇÃO	5	5,00	5,00
			5,00

TOTAL DA MEMÓRIA DE CÁLCULO: 5,00

3.4.3. 00013521 PLACA DE ACO ESMALTADA PARA IDENTIFICACAO DE RUA, *45 CM X 20* CM (UN)

			QTD
PLACA DE IDENTIFICACAO DE RUA (45CM X 20CM)	2	2,00	2,00
			2,00

TOTAL DA MEMÓRIA DE CÁLCULO: 2,00

3.4.4. 00034723 PLACA DE SINALIZACAO EM CHAPA DE ACO NUM 16 COM PINTURA REFLETIVA (M2)

			QTD
PLACA DE SINALIZACAO - PARE (60CM X 60CM = 0,30M²)	3*0,30	0,90	0,90
			0,90

TOTAL DA MEMÓRIA DE CÁLCULO: 0,90

3.5.1. SEMOSP-004 LIMPEZA DE RUAS (VARRIÇÃO E REMOÇÃO DE ENTULHOS). (M2)

			QTD
LIMPEZA DE RUAS	2599,20	2.599,20	2.599,20
			2.599,20

TOTAL DA MEMÓRIA DE CÁLCULO: 2.599,20

	RELATÓRIO ANALÍTICO - COMPOSIÇÕES PRÓPRIAS					
	OBRA:	PAVIMENTAÇÃO EM PARALELEPÍEDO NO MUNICÍPIO DE CAJAZEIRAS - PB.			DATA : 15/07/2026	L.S. Hora: 118,19%
	DESCRIÇÃO:	SERVIÇO DE IMPLANTAÇÃO DE PAVIMENTAÇÃO EM PARALELEPÍEDO NO MUNICÍPIO DE CAJAZEIRAS - PB.			BDI : 20,97%	L.S. Mês: 72,66%
	LOCAL:	DIVERSAS RUAS.			FONTESINAPI/PB	2026/06 SEM DESONERAÇÃO07/2026
	ORGÃO:	PREFEITURA MUNICIPAL DE CAJAZEIRAS (08.923.971/0001-15).			SEMOSP-CZ	PROPRIA

SEMOSP-023 LOCAÇÃO DE PAVIMENTAÇÃO. (M)						
Serviço		FONTESINAPI	UNIDH	COEFICIENTE0,02780000	CUSTO UNITÁRIOR\$ 24,05	CUSTO TOTALR\$ 0,67
SEMOSP-022	LOCAÇÃO DE PONTO PARA REFERÊNCIA TOPOGRÁFICA.	SEMOSP-CZ	UN	0,05000000	R\$ 14,09	R\$ 0,70
					TOTAL Serviço:	R\$ 0,70
					VALOR:	0,70

SEMOSP-004 LIMPEZA DE RUAS (VARRIÇÃO E REMOÇÃO DE ENTULHOS). (M2)						
Mão de Obra com Encargos Complementares		FONTESINAPI	UNIDH	COEFICIENTE0,02780000	CUSTO UNITÁRIOR\$ 24,05	CUSTO TOTALR\$ 0,67
88316	SERVENTE COM ENCARGOS COMPLEMENTARES	SINAPI	H	0,02780000	R\$ 24,05	R\$ 0,67
					TOTAL Mão de Obra com Encargos Complementares:	R\$ 0,67
Serviço		FONTESINAPI	UNIDTXKM	COEFICIENTE0,06260000	CUSTO UNITÁRIOR\$ 1,86	CUSTO TOTALR\$ 0,12
95878	TRANSPORTE COM CAMINHÃO BASCULANTE DE 10 M³, EM VIA URBANA PAVIMENTADA, DMT ATÉ 30 KM (UNIDADE: TXKM). AF_02/2026	SINAPI	TXKM	0,06260000	R\$ 1,86	R\$ 0,12
					TOTAL Serviço:	R\$ 0,12
					VALOR:	0,79

SEMOSP-023 LOCAÇÃO DE PAVIMENTAÇÃO. (M)						
Serviço		FONTESINAPI	UNIDH	COEFICIENTE0,02780000	CUSTO UNITÁRIOR\$ 24,05	CUSTO TOTALR\$ 0,67
SEMOSP-022	LOCAÇÃO DE PONTO PARA REFERÊNCIA TOPOGRÁFICA.	SEMOSP-CZ	UN	0,05000000	R\$ 14,09	R\$ 0,70
					TOTAL Serviço:	R\$ 0,70
					VALOR:	0,70

SEMOSP-004 LIMPEZA DE RUAS (VARRIÇÃO E REMOÇÃO DE ENTULHOS). (M2)						
Mão de Obra com Encargos Complementares		FONTESINAPI	UNIDH	COEFICIENTE0,02780000	CUSTO UNITÁRIOR\$ 24,05	CUSTO TOTALR\$ 0,67
88316	SERVENTE COM ENCARGOS COMPLEMENTARES	SINAPI	H	0,02780000	R\$ 24,05	R\$ 0,67
					TOTAL Mão de Obra com Encargos Complementares:	R\$ 0,67
Serviço		FONTESINAPI	UNIDTXKM	COEFICIENTE0,06260000	CUSTO UNITÁRIOR\$ 1,86	CUSTO TOTALR\$ 0,12
95878	TRANSPORTE COM CAMINHÃO BASCULANTE DE 10 M³, EM VIA URBANA PAVIMENTADA, DMT ATÉ 30 KM (UNIDADE: TXKM). AF_02/2026	SINAPI	TXKM	0,06260000	R\$ 1,86	R\$ 0,12
					TOTAL Serviço:	R\$ 0,12
					VALOR:	0,79

SEMOSP-023 LOCAÇÃO DE PAVIMENTAÇÃO. (M)						
Serviço		FONTESINAPI	UNIDH	COEFICIENTE0,02780000	CUSTO UNITÁRIOR\$ 24,05	CUSTO TOTALR\$ 0,67
SEMOSP-022	LOCAÇÃO DE PONTO PARA REFERÊNCIA TOPOGRÁFICA.	SEMOSP-CZ	UN	0,05000000	R\$ 14,09	R\$ 0,70
					TOTAL Serviço:	R\$ 0,70
					VALOR:	0,70

	RELATÓRIO ANALÍTICO - COMPOSIÇÕES PRÓPRIAS				
	OBRA:	PAVIMENTAÇÃO EM PARALELEPÍPEDO NO MUNICÍPIO DE CAJAZEIRAS - PB.		DATA : 15/07/2026	L.S. Hora: 118,19%
	DESCRIÇÃO:	SERVIÇO DE IMPLANTAÇÃO DE PAVIMENTAÇÃO EM PARALELEPÍPEDO NO MUNICÍPIO DE CAJAZEIRAS - PB.		BDI : 20,97%	L.S. Mês: 72,66%
	LOCAL:	DIVERSAS RUAS.		FONTESINAPI/PB	2026/06 SEM DESONERAÇÃO
	ORGÃO:	PREFEITURA MUNICIPAL DE CAJAZEIRAS (08.923.971/0001-15).		SEMOSP-CZ	PROPRIA
			REF.	07/2026	

SEMOSP-002 ASSENTAMENTO DE GUIA (MEIO-FIO) DE PEDRA GRANÍTICA PARA TRAVAMENTO. (M)						
Material		FORTE	UNID	COEFICIENTE	CUSTO UNITÁRIO	CUSTO TOTAL
I2520	MEIO FIO DE PEDRA GRANITICA	SEINFRA	M	1,00000000	R\$ 11,61	R\$ 11,61
					TOTAL Material:	R\$ 11,61
Mão de Obra com Encargos Complementares		FORTE	UNID	COEFICIENTE	CUSTO UNITÁRIO	CUSTO TOTAL
88260	CALCETEIRO COM ENCARGOS COMPLEMENTARES	SINAPI	H	0,15000000	R\$ 29,80	R\$ 4,47
88316	SERVENTE COM ENCARGOS COMPLEMENTARES	SINAPI	H	0,15000000	R\$ 24,05	R\$ 3,61
					TOTAL Mão de Obra com Encargos Complementares:	R\$ 8,08
Serviço		FORTE	UNID	COEFICIENTE	CUSTO UNITÁRIO	CUSTO TOTAL
88628	ARGAMASSA TRAÇO 1:3 (EM VOLUME DE CIMENTO E AREIA MÉDIA ÚMIDA), PREPARO MECÂNICO COM BETONEIRA 400 L. AF_08/2019	SINAPI	M3	0,00070000	R\$ 673,03	R\$ 0,47
93358	ESCAVAÇÃO MANUAL DE VALA. AF_09/2024	SINAPI	M3	0,02000000	R\$ 95,13	R\$ 1,90
					TOTAL Serviço:	R\$ 2,37
					VALOR:	22,06

SEMOSP-004 LIMPEZA DE RUAS (VARRIÇÃO E REMOÇÃO DE ENTULHOS). (M2)						
Mão de Obra com Encargos Complementares		FORTE	UNID	COEFICIENTE	CUSTO UNITÁRIO	CUSTO TOTAL
88316	SERVENTE COM ENCARGOS COMPLEMENTARES	SINAPI	H	0,02780000	R\$ 24,05	R\$ 0,67
					TOTAL Mão de Obra com Encargos Complementares:	R\$ 0,67
Serviço		FORTE	UNID	COEFICIENTE	CUSTO UNITÁRIO	CUSTO TOTAL
95878	TRANSPORTE COM CAMINHÃO BASCULANTE DE 10 M³, EM VIA URBANA PAVIMENTADA, DMT ATÉ 30 KM (UNIDADE: TXKM). AF_02/2026	SINAPI	TXKM	0,06260000	R\$ 1,86	R\$ 0,12
					TOTAL Serviço:	R\$ 0,12
					VALOR:	0,79

		CRONOGRAMA FÍSICO-FINANCEIRO					
	OBRA:	PAVIMENTAÇÃO EM PARALELEPÍEDO NO MUNICÍPIO DE CAJAZEIRAS - PB.		DATA : 15/07/2026 BDI : 20,97% L.S. Hora: 118,19% L.S. Mês: 72,66%	FONTE	VERSÃO	REF.
	DESCRIÇÃO:	SERVIÇO DE IMPLANTAÇÃO DE PAVIMENTAÇÃO EM PARALELEPÍEDO NO MUNICÍPIO DE CAJAZEIRAS - PB.			SINAPI/PB	2026/06 SEM DESONERAÇÃO	07/2026
	LOCAL:	DIVERSAS RUAS.			SEMOSP-CZ	PRÓPRIA	
	ORGÃO:	PREFEITURA MUNICIPAL DE CAJAZEIRAS (08.923.971/0001-15).					

ITEM	DESCRIÇÃO	VALOR (R\$)	MÊS 1	MÊS 2	MÊS 3	MÊS 4	MÊS 5	MÊS 6	Total parcela
1	RUA JOSÉ LUDGERO DA SILVA	R\$ 139.625,41	50,00 %	50,00 %					100,00 %
			R\$ 69.812,71	R\$ 69.812,70					R\$ 139.625,41
2	RUA FRANCISCA FERNANDES CLAUDINO	R\$ 125.789,80		20,00 %	80,00 %				100,00 %
				R\$ 25.157,96	R\$ 100.631,84				R\$ 125.789,80
3	RUA NEURIBERTSON DE SOUSA MEIRELES	R\$ 338.765,52				33,33 %	33,33 %	33,34 %	100,00 %
						R\$ 112.910,55	R\$ 112.910,55	R\$ 112.944,42	R\$ 338.765,52
R\$ 604.180,73			R\$ 69.812,71	R\$ 94.970,66	R\$ 100.631,84	R\$ 112.910,55	R\$ 112.910,55	R\$ 112.944,42	R\$ 604.180,73
			R\$ 69.812,71	R\$ 164.783,37	R\$ 265.415,21	R\$ 378.325,76	R\$ 491.236,31	R\$ 604.180,73	

COMPOSIÇÃO DO BDI				
	OBRA:	PAVIMENTAÇÃO EM PARALELEPÍPEDO NO MUNICÍPIO DE CAJAZEIRAS - PB.	DATA : 15/07/2026	L.S. Hora: 118,19%
	DESCRIÇÃO:	SERVIÇO DE IMPLANTAÇÃO DE PAVIMENTAÇÃO EM PARALELEPÍPEDO NO MUNICÍPIO DE CAJAZEIRAS - PB.	BDI : 20,97%	L.S. Mês: 72,66%
	LOCAL:	DIVERSAS RUAS.	FONTE	VERSÃO
	ORGÃO:	PREFEITURA MUNICIPAL DE CAJAZEIRAS (08.923.971/0001-15).	SINAPI/PB SEMOSP-CZ	2026/06 SEM DESONERAÇÃO PRÓPRIA
			REF.	07/2026

COD	DESCRIÇÃO	%
	Benefício	
SG	Seguros e Garantias	0,32%
L	Lucro	6,85%
	TOTAL	7,17%
	Despesas Indiretas	
AC	Administração Central	3,80%
R	Riscos	0,50%
DF	Despesas Financeiras	1,02%
	TOTAL	5,32%
I	Impostos	
	COFINS	3,00%
	ISS	3,00%
	PIS	0,65%
	TOTAL	6,65%




BDI = 20,97%

$$\frac{(1 + AC + SG + R) \times (1 + DF) \times (1 + L)}{(1 - I)} - 1$$

 PREFEITURA DE CAJAZEIRAS E por todos nós!		TABELA DE ENCARGOS SOCIAIS				
		OBRA:	PAVIMENTAÇÃO EM PARALELEPÍPEDO NO MUNICÍPIO DE CAJAZEIRAS - PB.	DATA : 15/07/2026		L.S. Hora: 118,19%
		DESCRIÇÃO:	SERVIÇO DE IMPLANTAÇÃO DE PAVIMENTAÇÃO EM PARALELEPÍPEDO NO MUNICÍPIO DE CAJAZEIRAS - PB.	BDI : 20,97%		L.S. Mês: 72,66%
				FONTE	VERSÃO	REF.
		LOCAL:	DIVERSAS RUAS.	SINAPI/PB	2026/06 SEM DESONERAÇÃO	07/2026
ORGÃO:	PREFEITURA MUNICIPAL DE CAJAZEIRAS (08.923.971/0001-15).	SEMOSP-CZ	PRÓPRIA			

COD	DESCRIÇÃO	HORISTA %	MENSALISTA %
A	GRUPO A		
A1	INSS	20,00%	20,00%
A2	SESI	1,50%	1,50%
A3	SENAI	1,00%	1,00%
A4	INCRA	0,20%	0,20%
A5	SEBRAE	0,60%	0,60%
A6	Salário Educação	2,50%	2,50%
A7	Seguro Contra Acidentes de Trabalho	3,00%	3,00%
A8	FGTS	8,00%	8,00%
A9	SECONCI	0,00%	0,00%
	TOTAL	36,80%	36,80%
B	GRUPO B		
B1	Repouso Semanal Remunerado	17,90%	0,00%
B2	Feriados	4,28%	0,00%
B3	Auxílio - Enfermidade	0,90%	0,67%
B4	13º Salário	11,13%	8,31%
B5	Licença Paternidade	0,07%	0,05%
B6	Faltas Justificadas	0,74%	0,56%
B7	Dias de Chuvas	2,21%	0,00%
B8	Auxílio Acidente de Trabalho	0,03%	0,02%
B9	Férias Gozadas	12,67%	9,46%
B10	Salário Maternidade	0,04%	0,03%
	TOTAL	49,97%	19,10%
C	GRUPO C		
C1	Aviso Prévio Indenizado	6,74%	5,03%
C2	Aviso Prévio Trabalhado	0,17%	0,13%
C3	Férias Indenizadas	2,08%	1,55%
C4	Depósito Rescisão Sem Justa Causa	2,87%	2,15%
C5	Indenização Adicional	0,57%	0,42%
	TOTAL	12,43%	9,28%
D	GRUPO D		
D1	Reincidência de Grupo A sobre Grupo B (sem considerar INNS sobre 13º, conforme Lei nº 14.973/2024)	18,39%	7,03%
D2	Reincidência de Grupo A sobre Aviso Prévio Trabalhado e Reincidência do FGTS sobre Aviso Prévio Indenizado	0,60%	0,45%
	TOTAL	18,99%	7,48%


A + B + C + D =
118,19%
72,66%

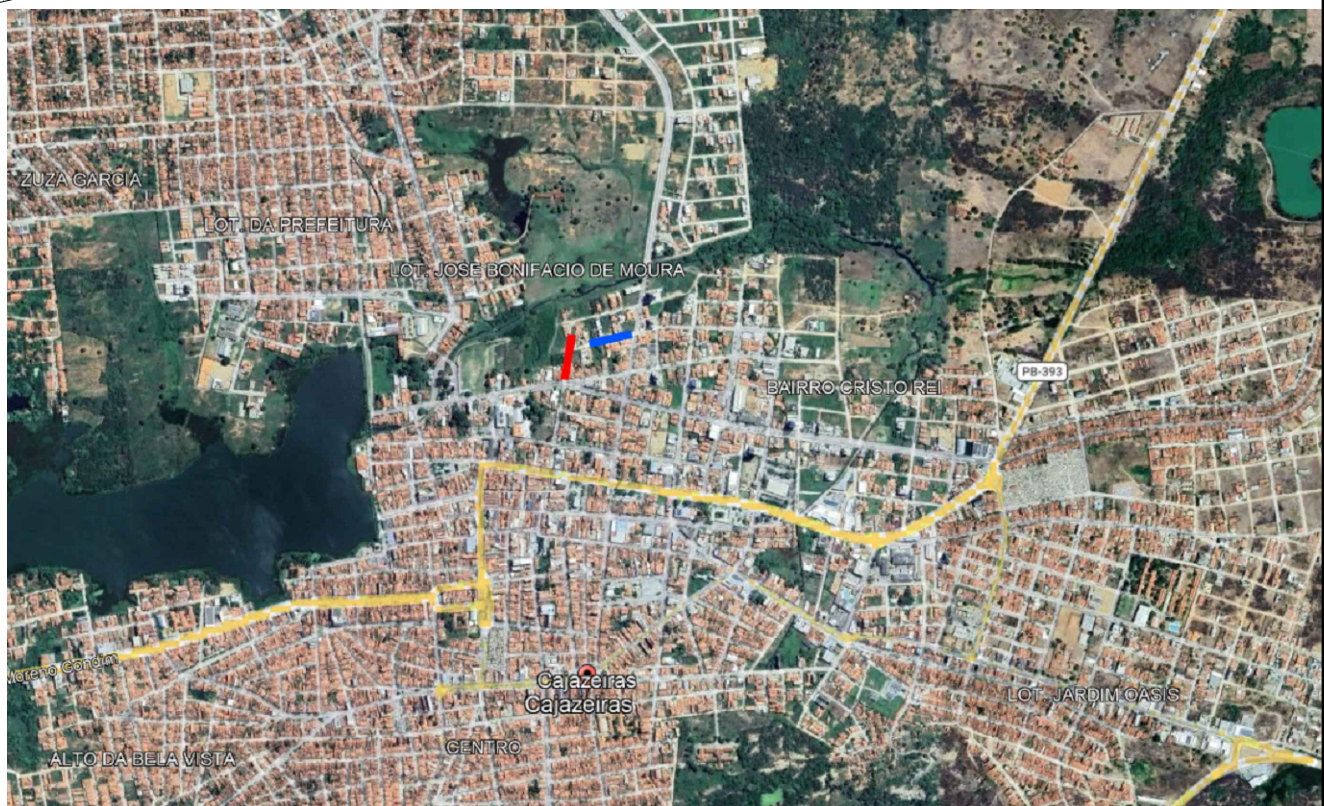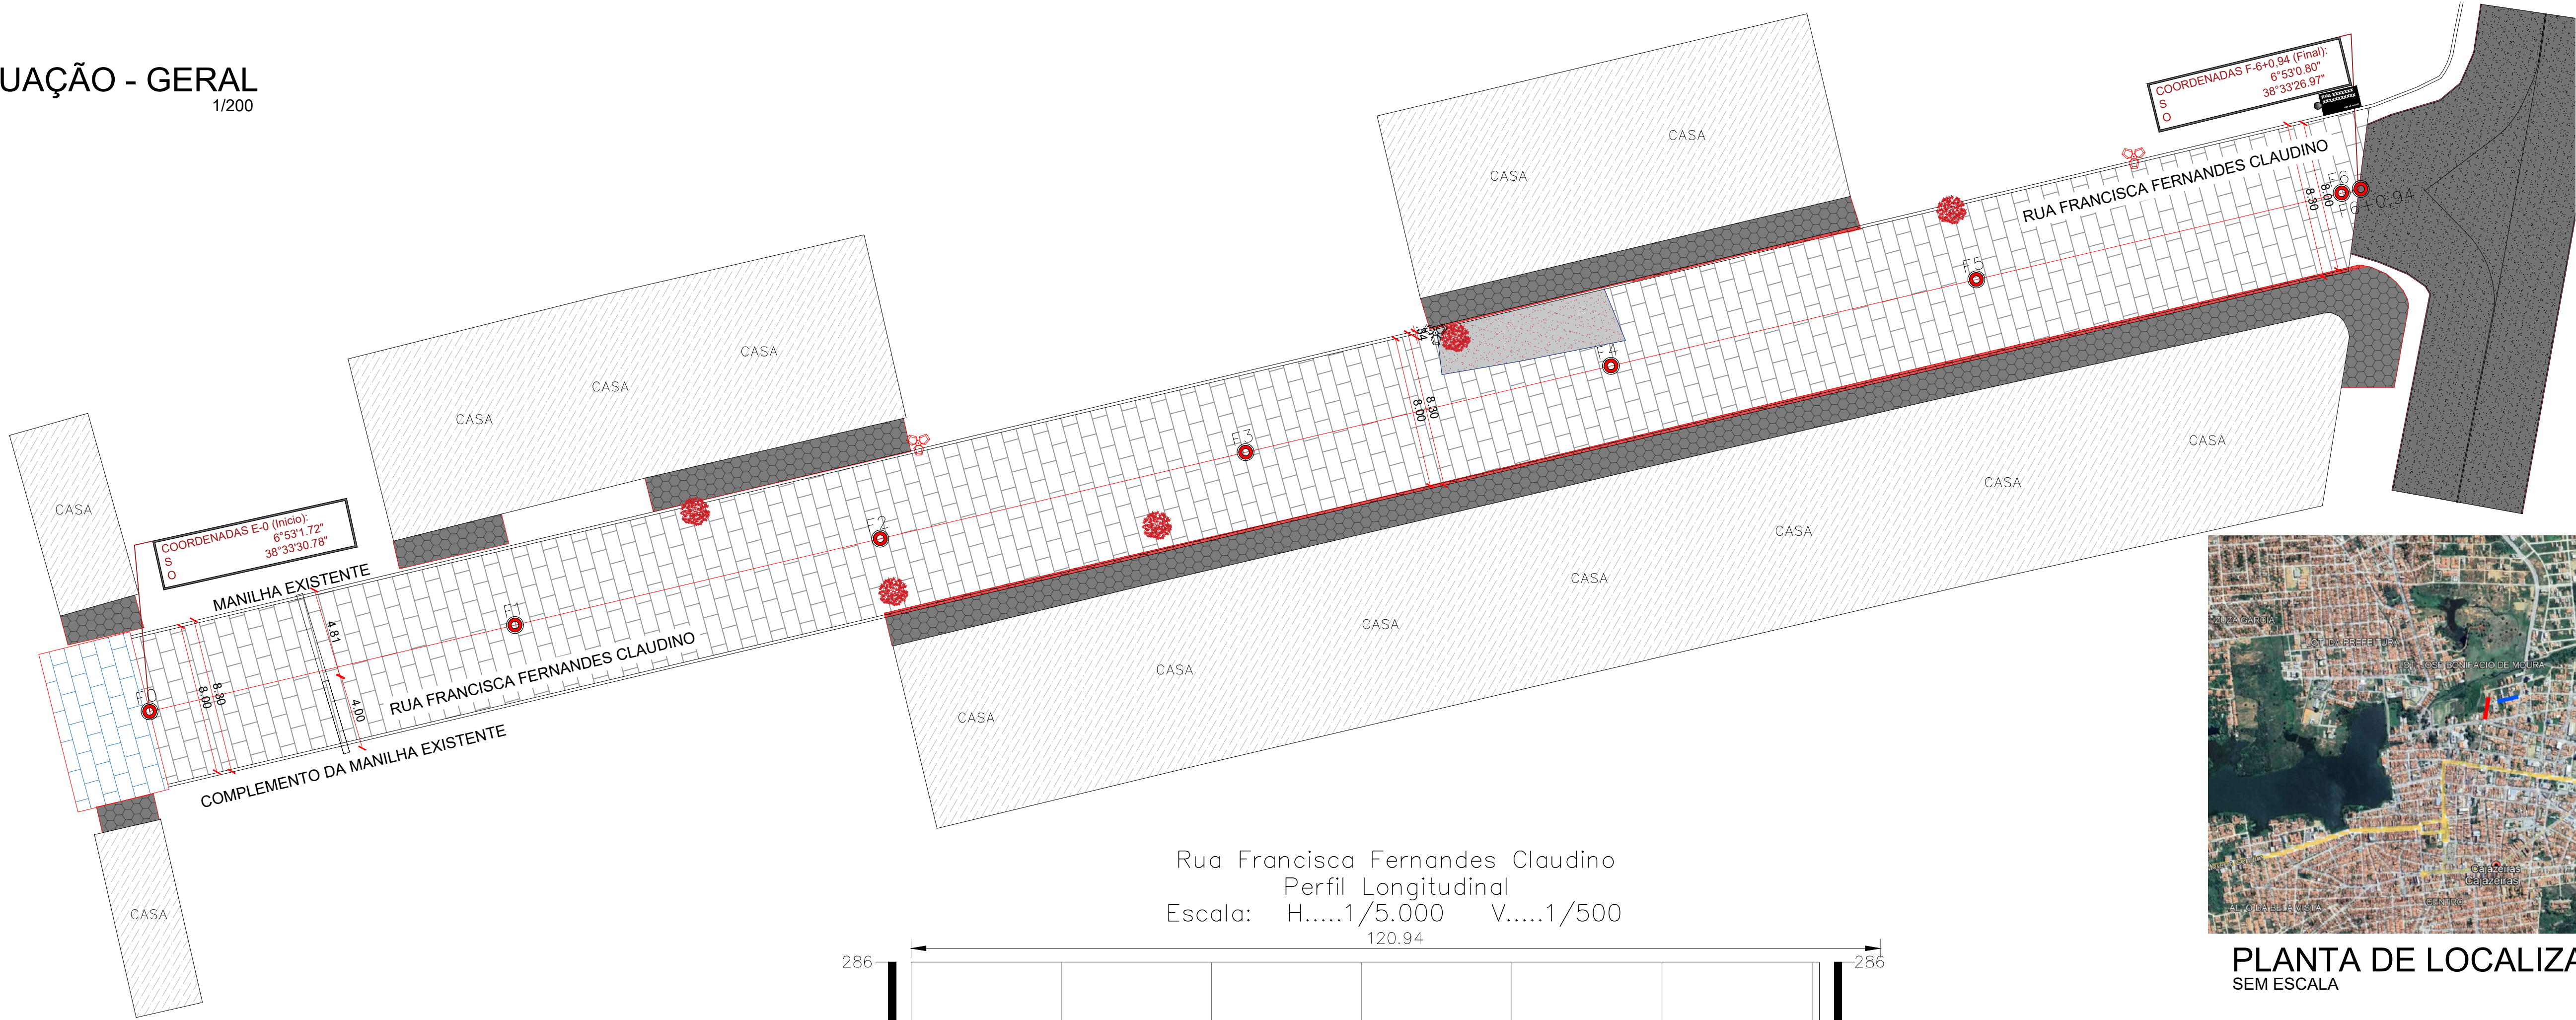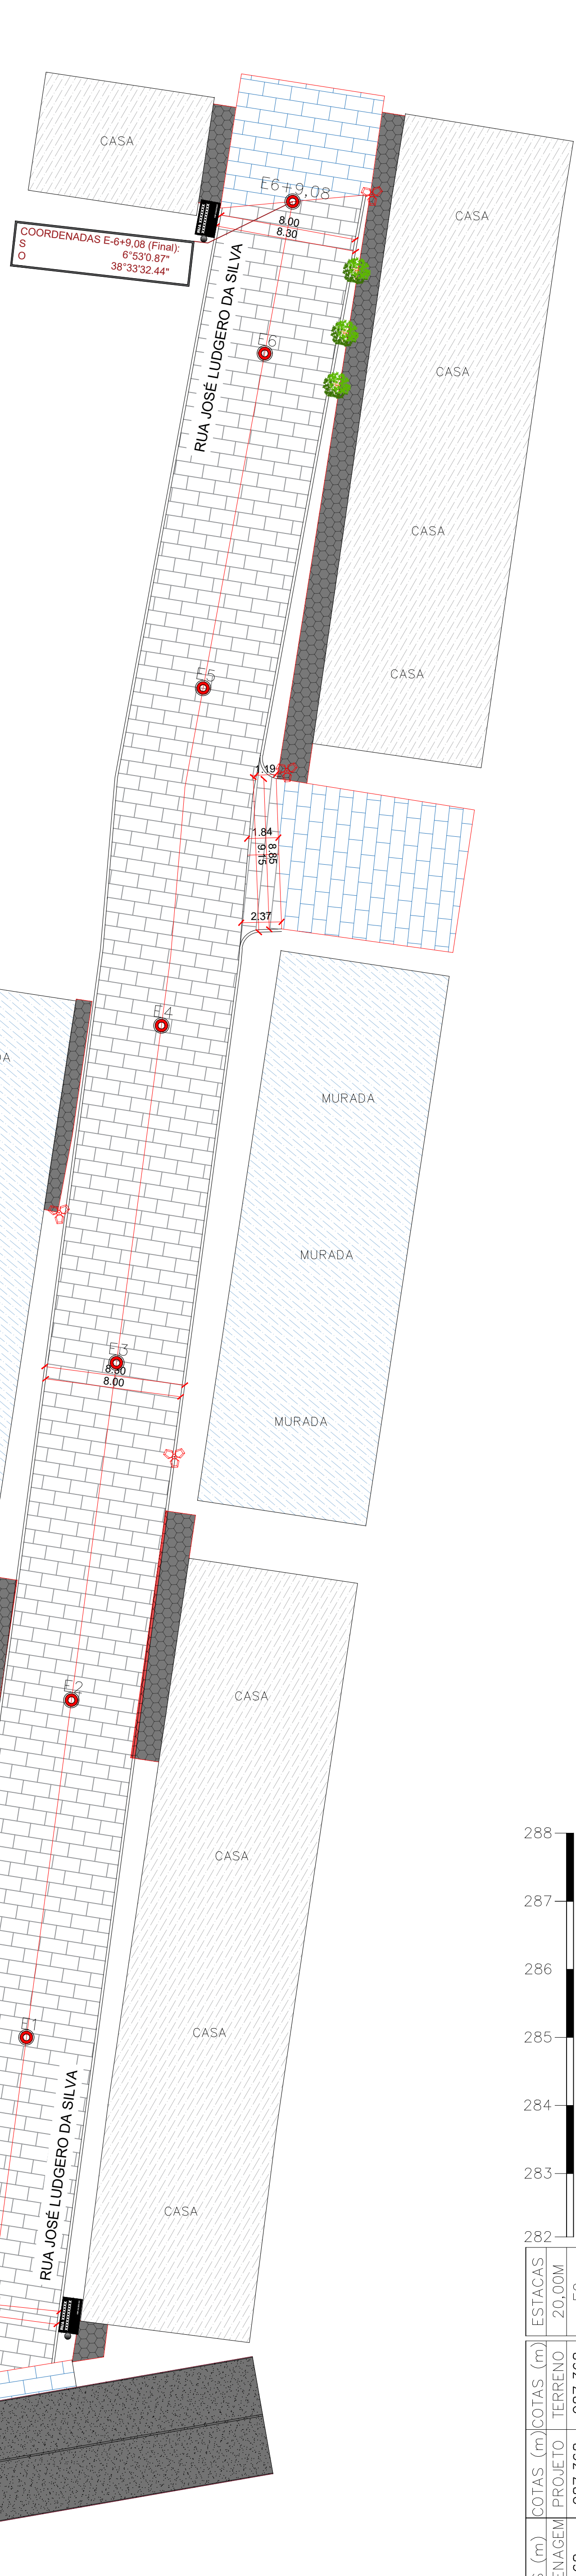


PLANTA DE LOCALIZAÇÃO
SEM ESCALA

MEMÓRIA DE CÁLCULO 01:

ENDEREÇO: RUA JOSÉ LUDGERO DA SILVA	QUANTIDADE
COMPRIMENTO DA RUA	129,08 M
ABERTURA DE RUAS	8,85 M
MEIO FIO EM CONCRETO	252,87 M
LARGURA DA FAIXA DE ROLAMENTO	8,00 M
CINTURÃO DE TRAVAMENTO	0,00 M
ÁREA DE CALÇADA A DEMOLIR	2,96 M²
ÁREA DE PAVIMENTAÇÃO A CONSTRUIR	1.049,54 M²
ÁREA DE CALÇADA A CONSTRUIR	0,00 M²
QUANTIDADE DE RAMPAS A CONSTRUIR	0 UNID.


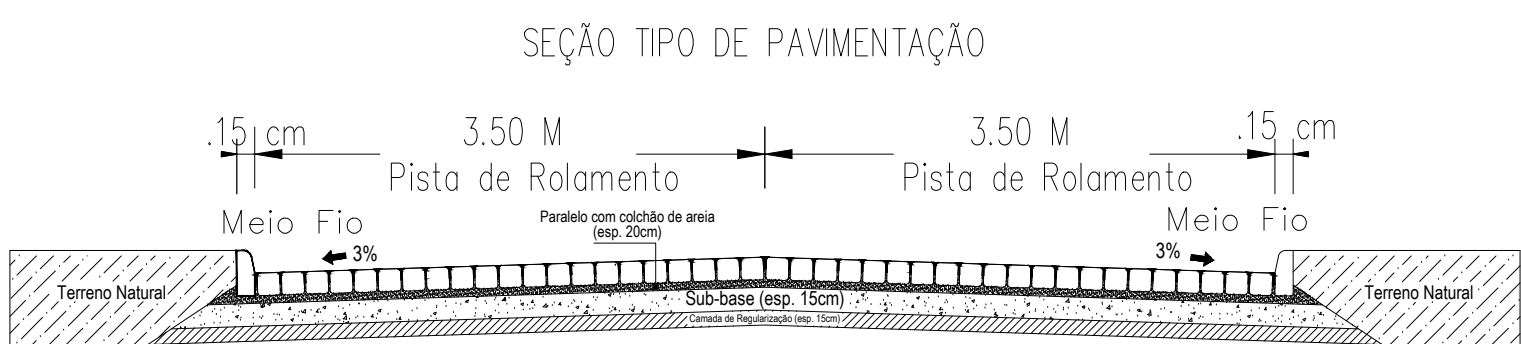


DETALHAMENTO DA SEÇÃO
ESCALA 1/100

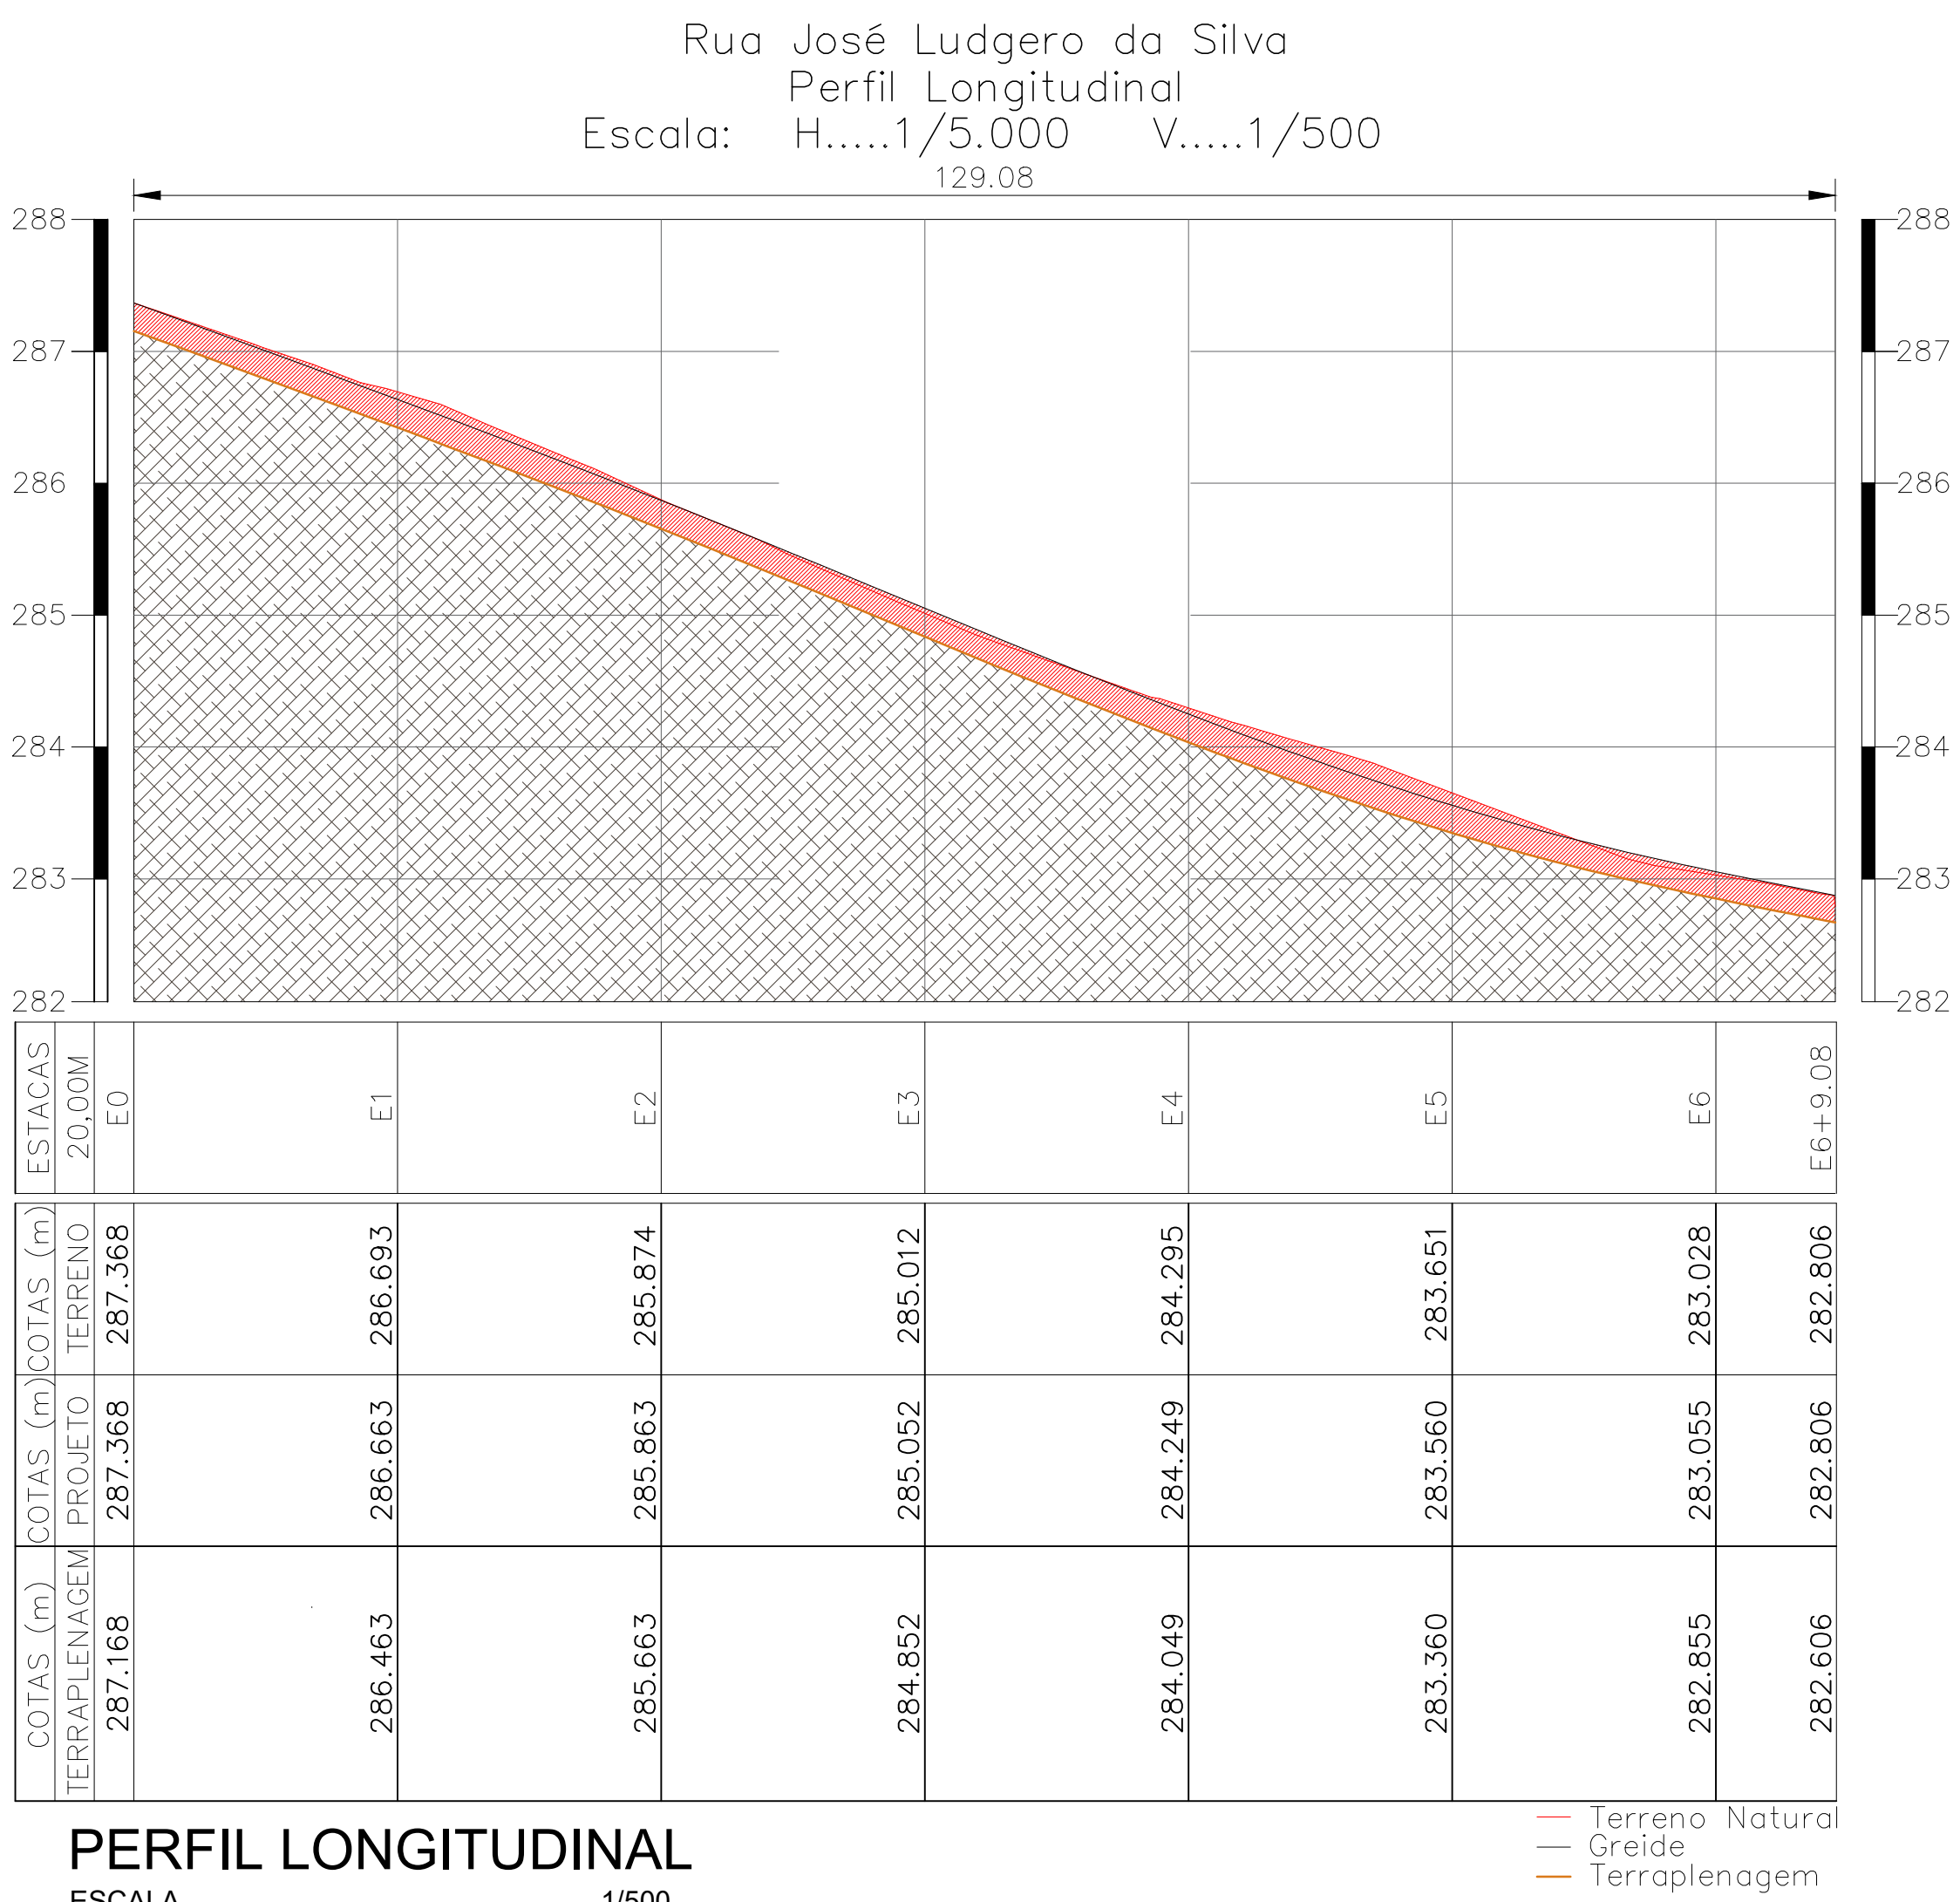

PERFIL LONGITUDINAL
ESCALA 1/500

Rua Francisca Fernandes Claudino
Perfil Longitudinal
Escala: H.....1/5.000 V.....1/500

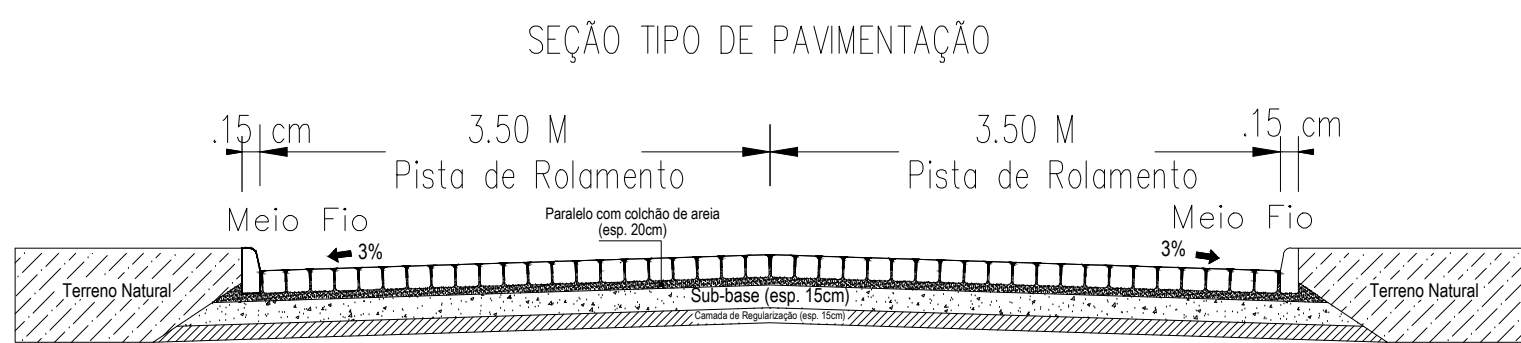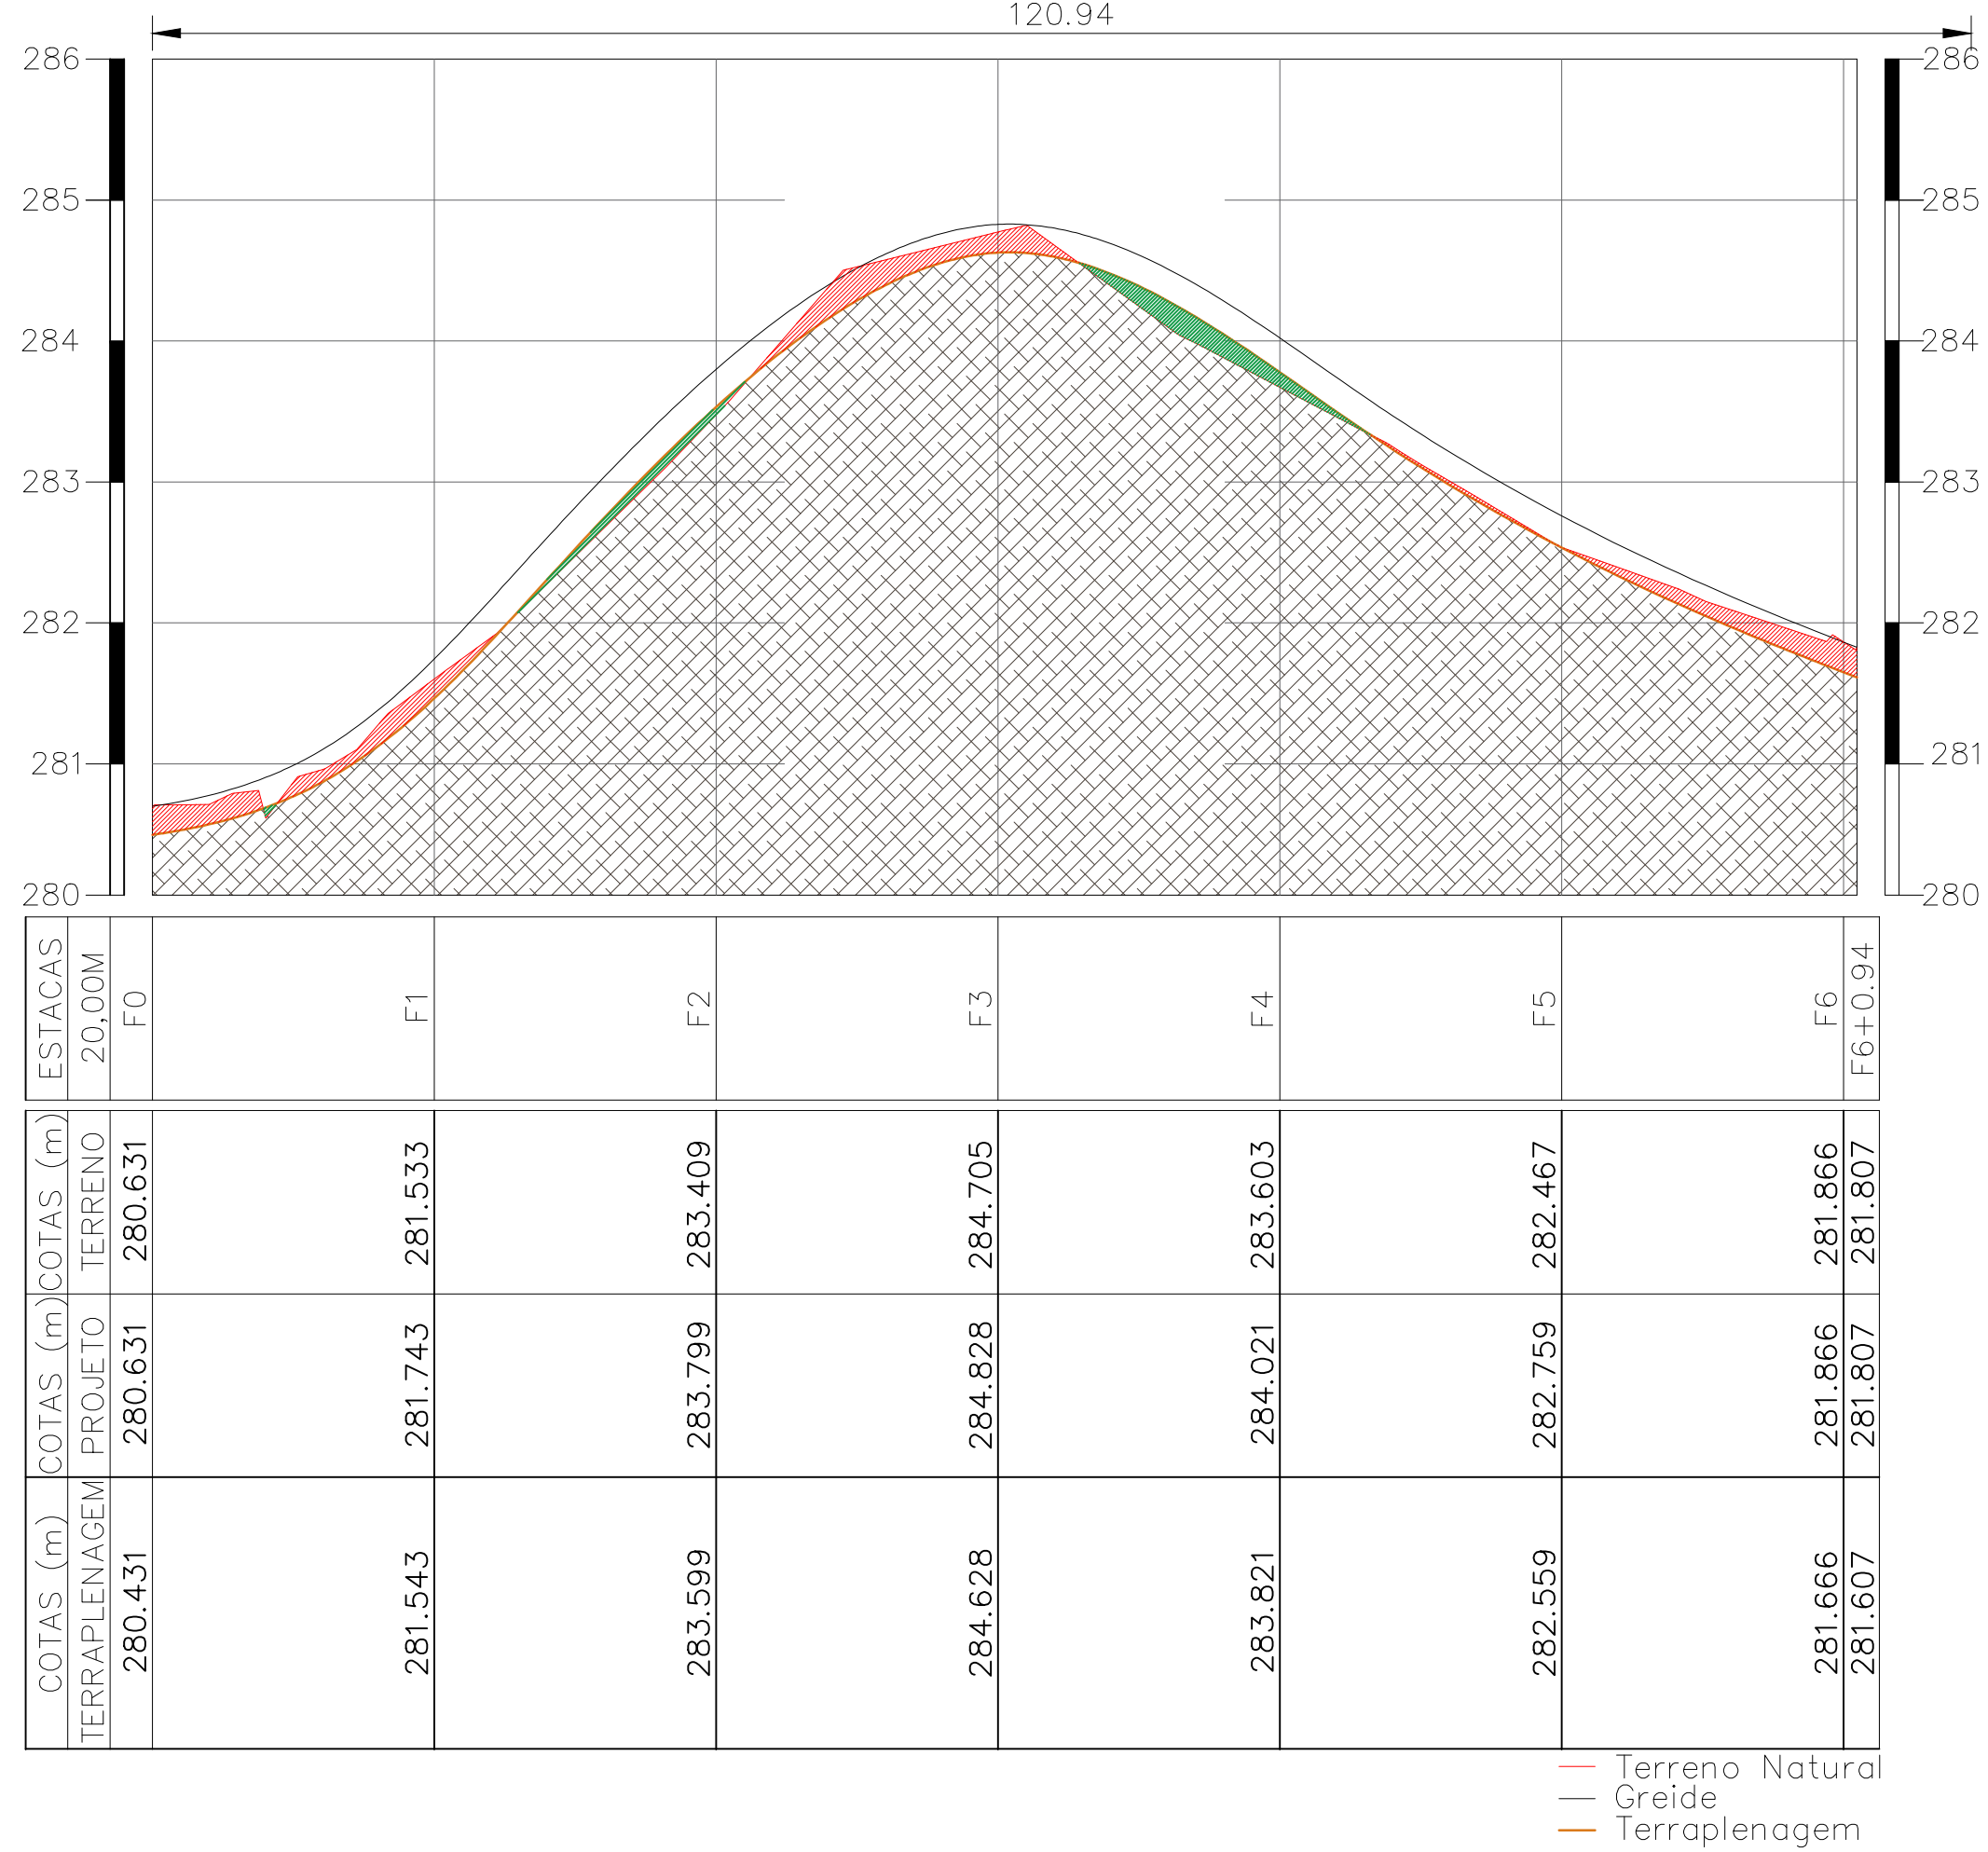

DETALHAMENTO DA SEÇÃO
ESCALA 1/100

MEMÓRIA DE CÁLCULO 02:

ENDEREÇO: RUA FRANCISCA F. CLAUDINO	QUANTIDADE
COMPRIMENTO DA RUA	120,94 M
ABERTURA DE RUAS	0,00 M
MEIO FIO EM CONCRETO	241,88 M
LARGURA DA FAIXA DE ROLAMENTO	8,00 M
CINTURÃO DE TRAVAMENTO	0,00 M
ÁREA DE CALÇADA A DEMOLIR	20,08 M²
ÁREA DE PAVIMENTAÇÃO A CONSTRUIR	967,52 M²
ÁREA DE CALÇADA A CONSTRUIR	0,00 M²
QUANTIDADE DE RAMPAS A CONSTRUIR	0 UNID.

LEGENDA - 01:

	LINHA DE EIXO DO PERFIL LONGITUDINAL
	CERCA EXISTENTE
	MEIO FIO EXISTENTE
	MEIO FIO EXISTENTE À DEMOLIR
	MEIO FIO A CONSTRUIR
	CINTURÃO DE TRAVAMENTO
	MANILHA EXISTENTE
	COMPLEMENTO DE MANILHA A CONSTRUIR
	PAVIMENTAÇÃO A CONSTRUIR
	PAVIMENTAÇÃO EXISTENTE
	CASAS EXISTENTES
	MURADAS EXISTENTES
	CALÇADAS EXISTENTES
	SAPATAS EXISTENTES À DEMOLIR
	POSTE ELÉTRICO EXISTENTE
	POSTE ELÉTRICO EXISTENTE A REMANEJAR
	CURVAS DE NIVEL MESTRAS
	CURVAS DE NIVEL INTERMEDIÁRIAS
	ARVORE EXISTENTE
	ARVORE QUE SERÁ REMANEJADA
	PLACA DE PARE
	PLACA DE IDENTIFICAÇÃO DA RUA

LEGENDA - 02:


	SOLO NATURAL
	ESCAVAÇÃO
	ATERRO COM SOLO ARGILO-ARENOSO

PROJETO TOPOGRÁFICO

PROJETO:	EXECUÇÃO DE OBRAS DE PAVIMENTAÇÃO URBANA EM VIAS PÚBLICAS
CONTRATO:	-
ENDEREÇO:	RUA JOSÉ LUDGERO DA SILVA E RUA FRANCISCA F. CLAUDINO
PROPRIETÁRIO:	PREFEITURA MUNICIPAL DE CAJAZEIRAS - PB
ENGENHEIRO:	JOSSY CESAR FONSECA CREA-PB 161899041-1


RESPONSÁVEL	ASSINATURA	REVISÃO	DATA
PROPRIETÁRIO			JUNHO DE 2026
ENGENHEIRO			
PRANCHA	DESENHO	ESCALA	
01/01	INDICADOS	INDICADAS	



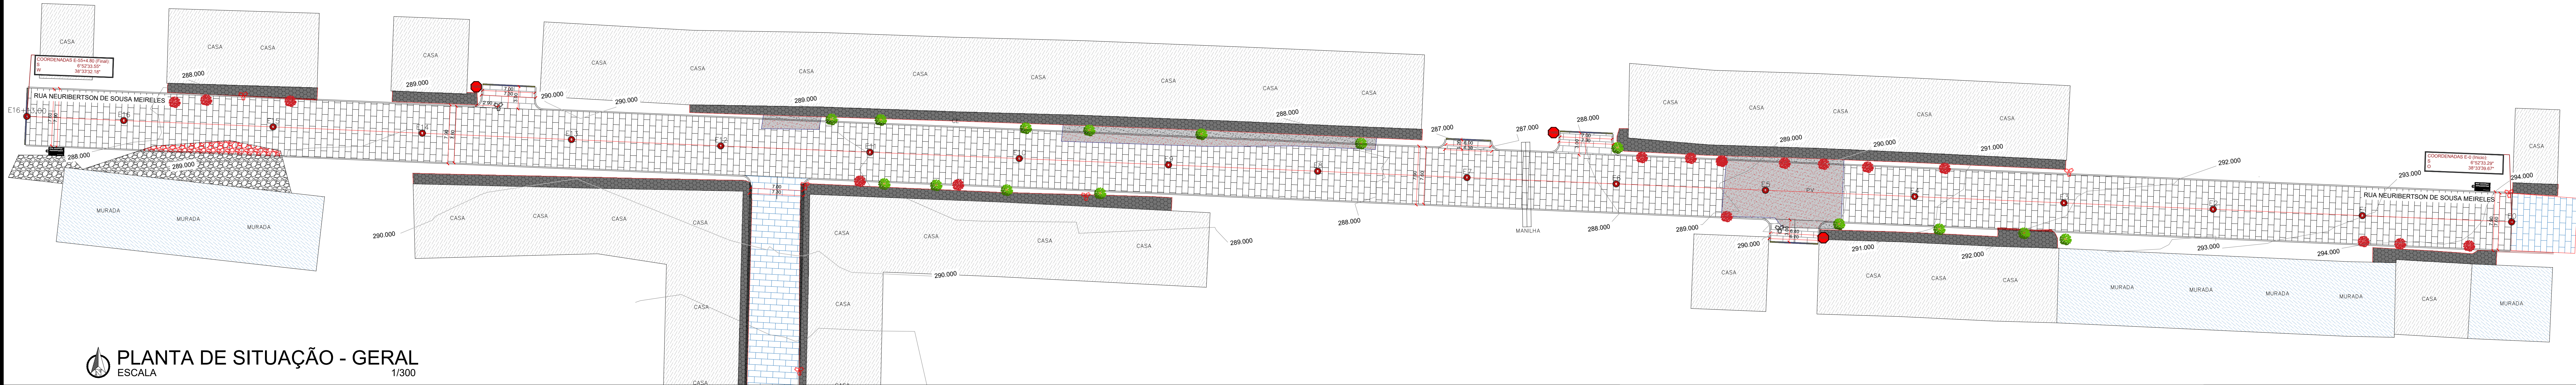


PLANTA DE SITUAÇÃO - GERAL
ESCALA 1/300

Rua Neuribertson de Sousa Meireles
Perfil Longitudinal
Escala: H.....1/5.000 V.....1/500
333,00

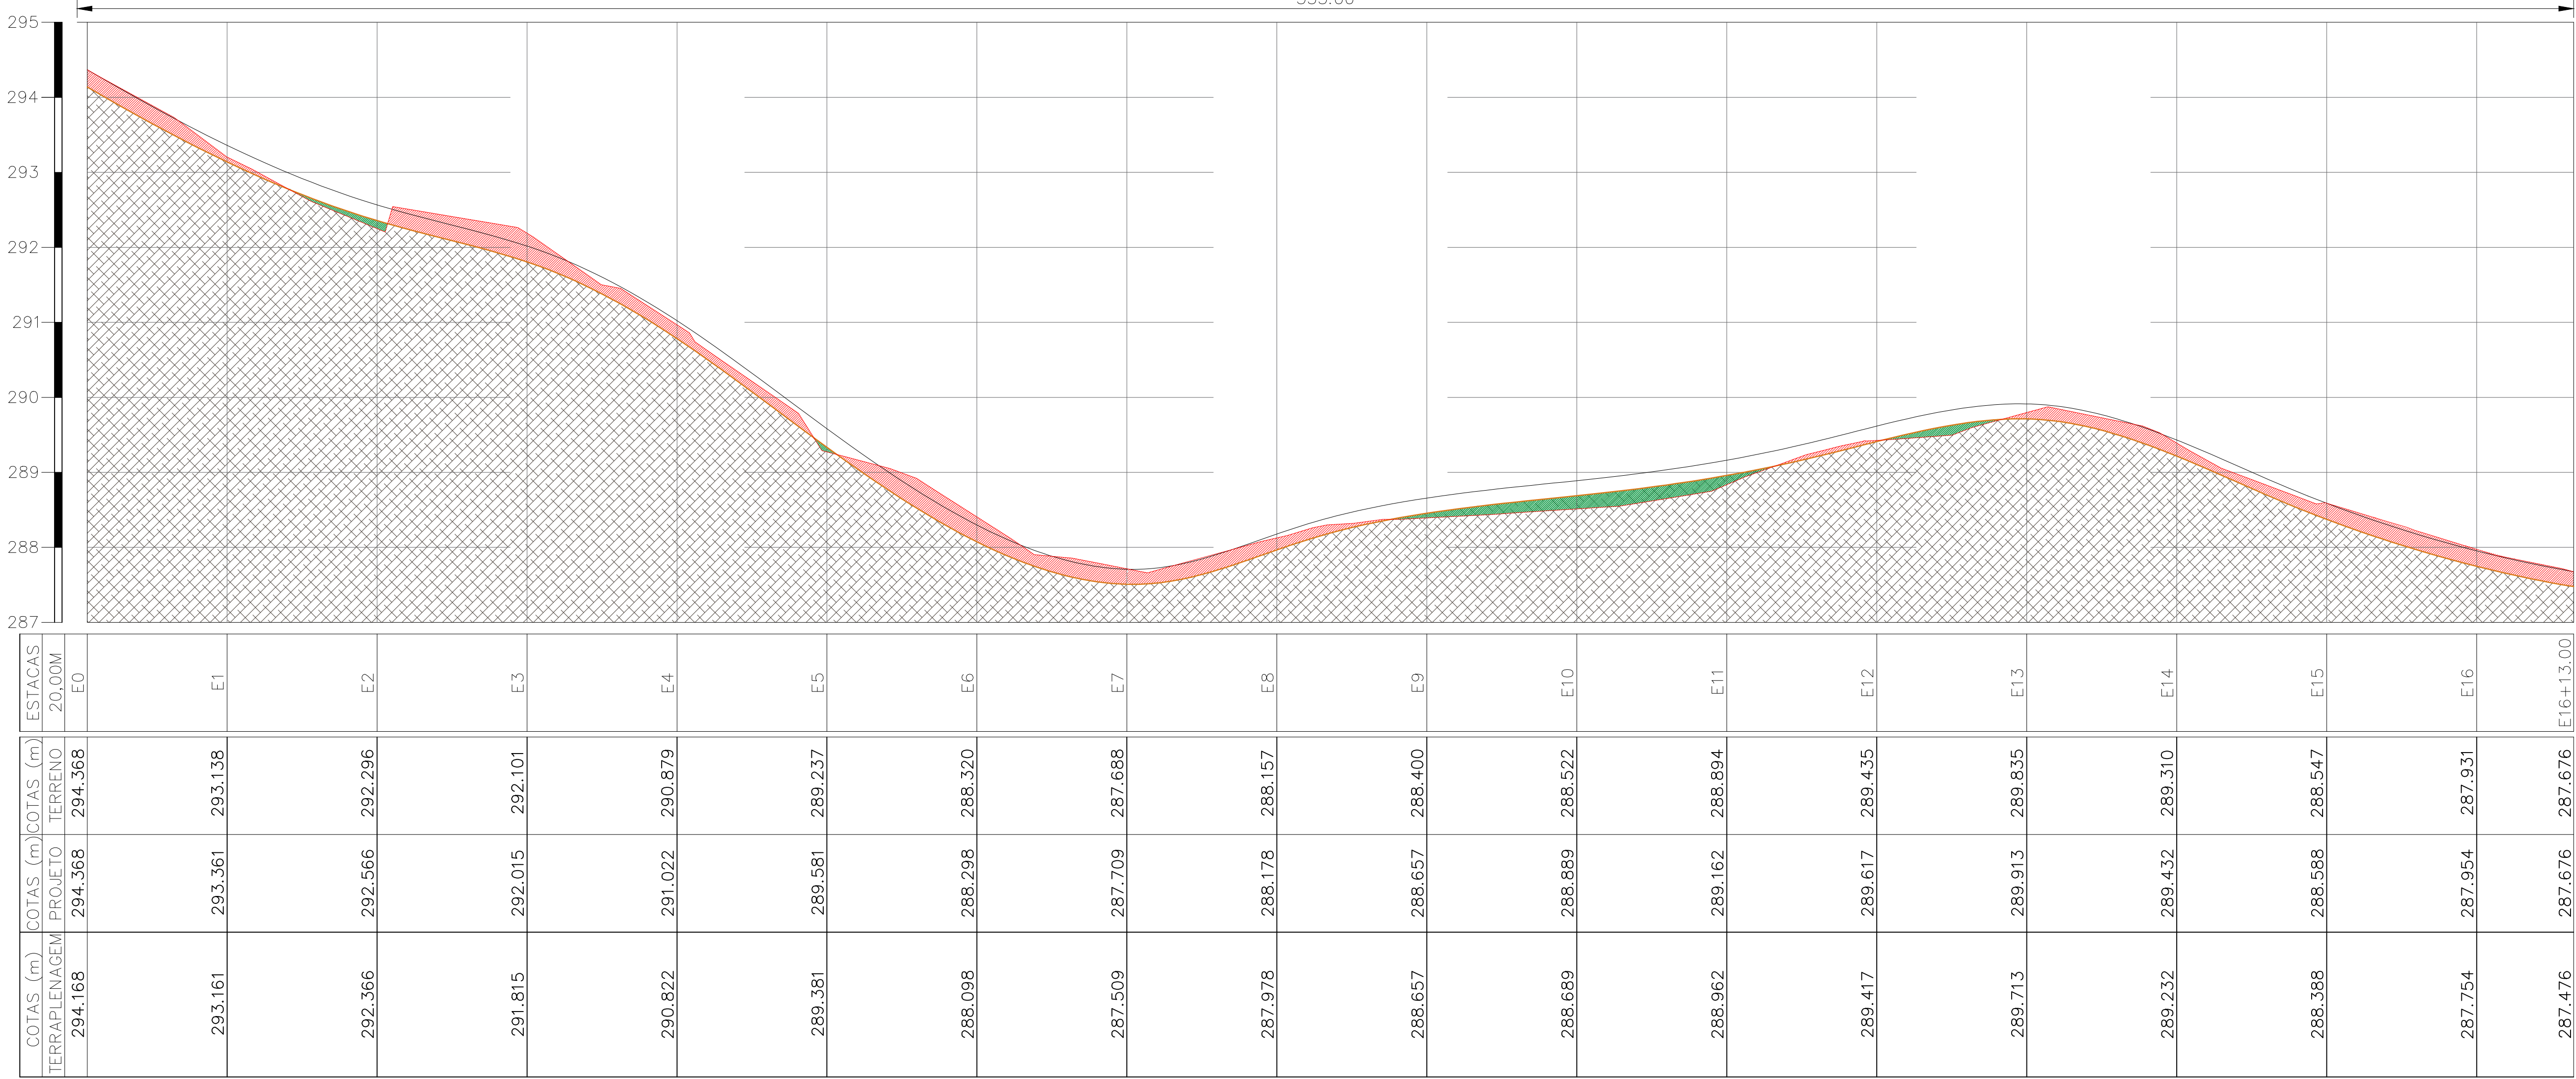


PERFIL LONGITUDINAL
ESCALA 1/500

LEGENDA - 02:	
	SOLO NATURAL
	ESCAVAÇÃO
	ATERRO COM SOLO ARGILLO-ARENOSO

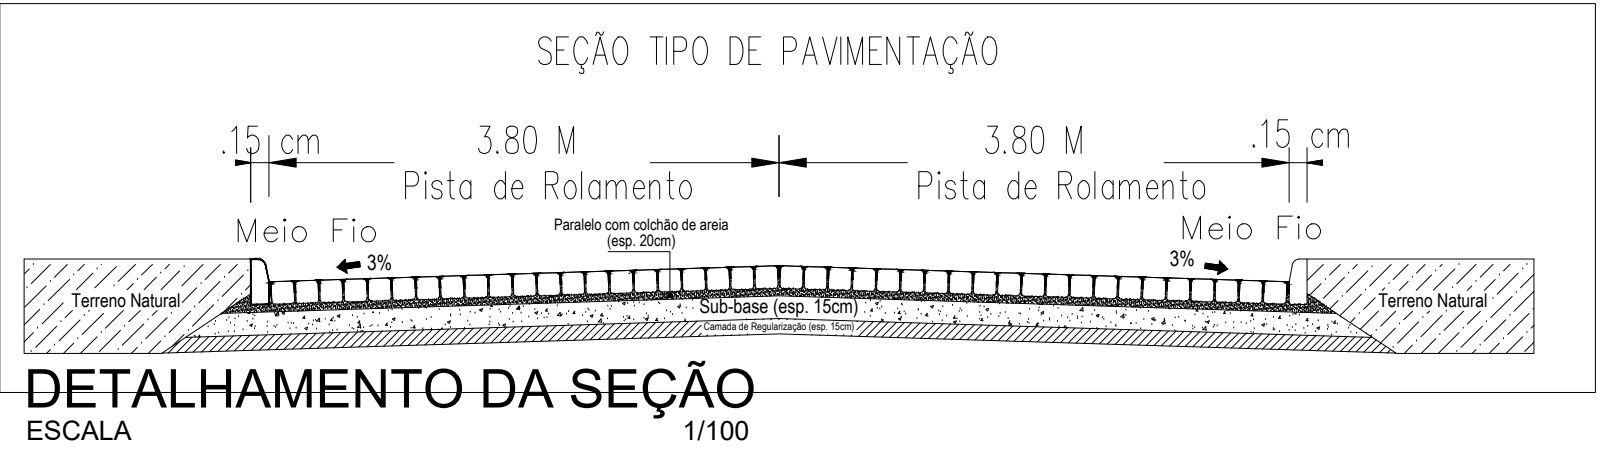

LEGENDA - 01:	
	LINHA DE EIXO DO PERFIL LONGITUDINAL
	CERCA EXISTENTE
	MEIO FIO EXISTENTE
	MEIO FIO EXISTENTE Á DEMOLIR
	MEIO FIO A CONSTRUIR
	CINTURÃO DE TRAVAMENTO
	PAVIMENTAÇÃO A CONSTRUIR
	PAVIMENTAÇÃO EXISTENTE
	CASAS EXISTENTES
	MURADAS EXISTENTES
	CALÇADAS EXISTENTES
	SAPATAS EXISTENTES Á DEMOLIR
	POSTE ELÉTRICO EXISTENTE
	POSTE ELÉTRICO EXISTENTE A REMANEJAR
	CURVAS DE NIVEL MESTRAS
	CURVAS DE NIVEL INTERMEDIÁRIAS
	ARVORE EXISTENTE
	ARVORE QUE SERÁ REMANEJADA
	PLACA DE PARE
	PLACA DE IDENTIFICAÇÃO DA RUA

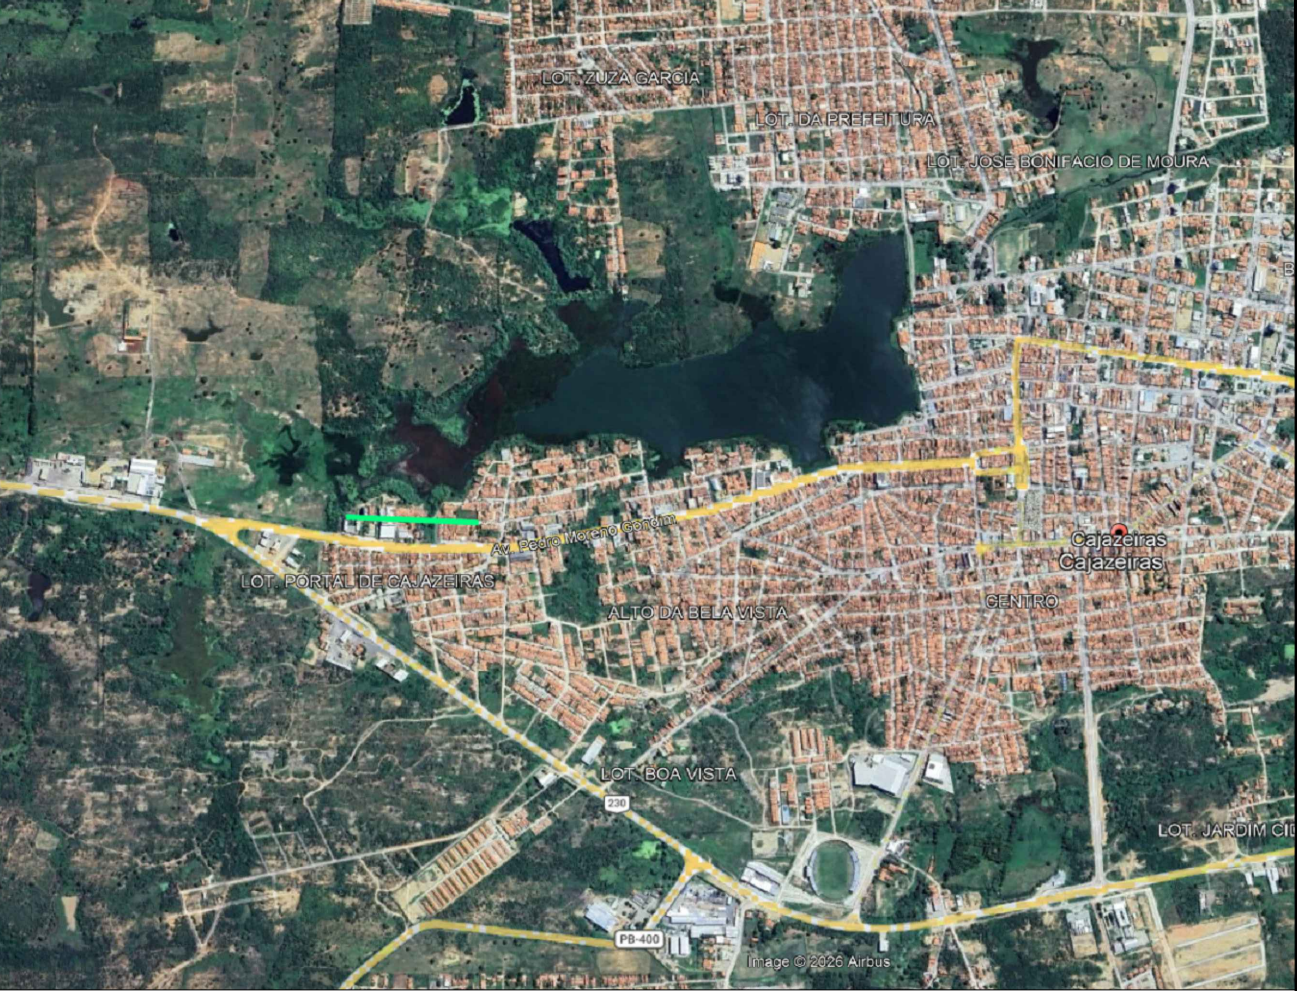

PLANTA DE LOCALIZAÇÃO
SEM ESCALA

MEMÓRIA DE CÁLCULO 01:

ENDEREÇO: RUA NEURIBERTSON DE S. MEIRELES	QUANTIDADE
COMPRIMENTO DA RUA	333,00 M
ABERTURA DE RUAS	33,40 M
MEIO FIO EM CONCRETO	653,00 M
LARGURA DA FAIXA DE ROLAMENTO	7,60 M
CINTURÃO DE TRAVAMENTO	27,40 M
ÁREA DE CALÇADA A DEMOLIR	2,23 M²
ÁREA DE PAVIMENTAÇÃO A CONSTRUIR	2.599,20 M²
ÁREA DE CALÇADA A CONSTRUIR	0,00 M²
QUANTIDADE DE RAMPAS A CONSTRUIR	0 UND.

PROJETO TOPOGRÁFICO

PROJETO:	EXECUÇÃO DE OBRAS DE PAVIMENTAÇÃO URBANA EM VIAS PÚBLICAS		
CONTRATO:	-		
ENDEREÇO:	RUA NEURIBERTSON DE SOUSA MEIRELES		
PROPRIETÁRIO:	PREFEITURA MUNICIPAL DE CAJAZEIRAS - PB		
ENGENHEIRO:	JOSSY CESAR FONSECA CREA-PB 161899041-1		
RESPONSÁVEL	ASSINATURA	REVISÃO	DATA
PROPRIETÁRIO			JUNHO DE 2026
ENGENHEIRO			
PRANCHA	DESENHO	ESCALA	
01/01	INDICADOS	INDICADAS	