


LEGENDA

	Habilita Inversor
	Aciona motor/inversor
	Resete falha motor/inversor
	Estado de funcionamento do motor/inversor
	Alarme de falha do motor/inversor
	Conjunto motor/inversor em modo remoto=1/local=0
	Conjunto motor/inversor em manutenção
	Setpoint de velocidade
	Indicador de velocidade
	Medição de grandezas elétricas
	Corrente
	Tensão de linha
	Potência

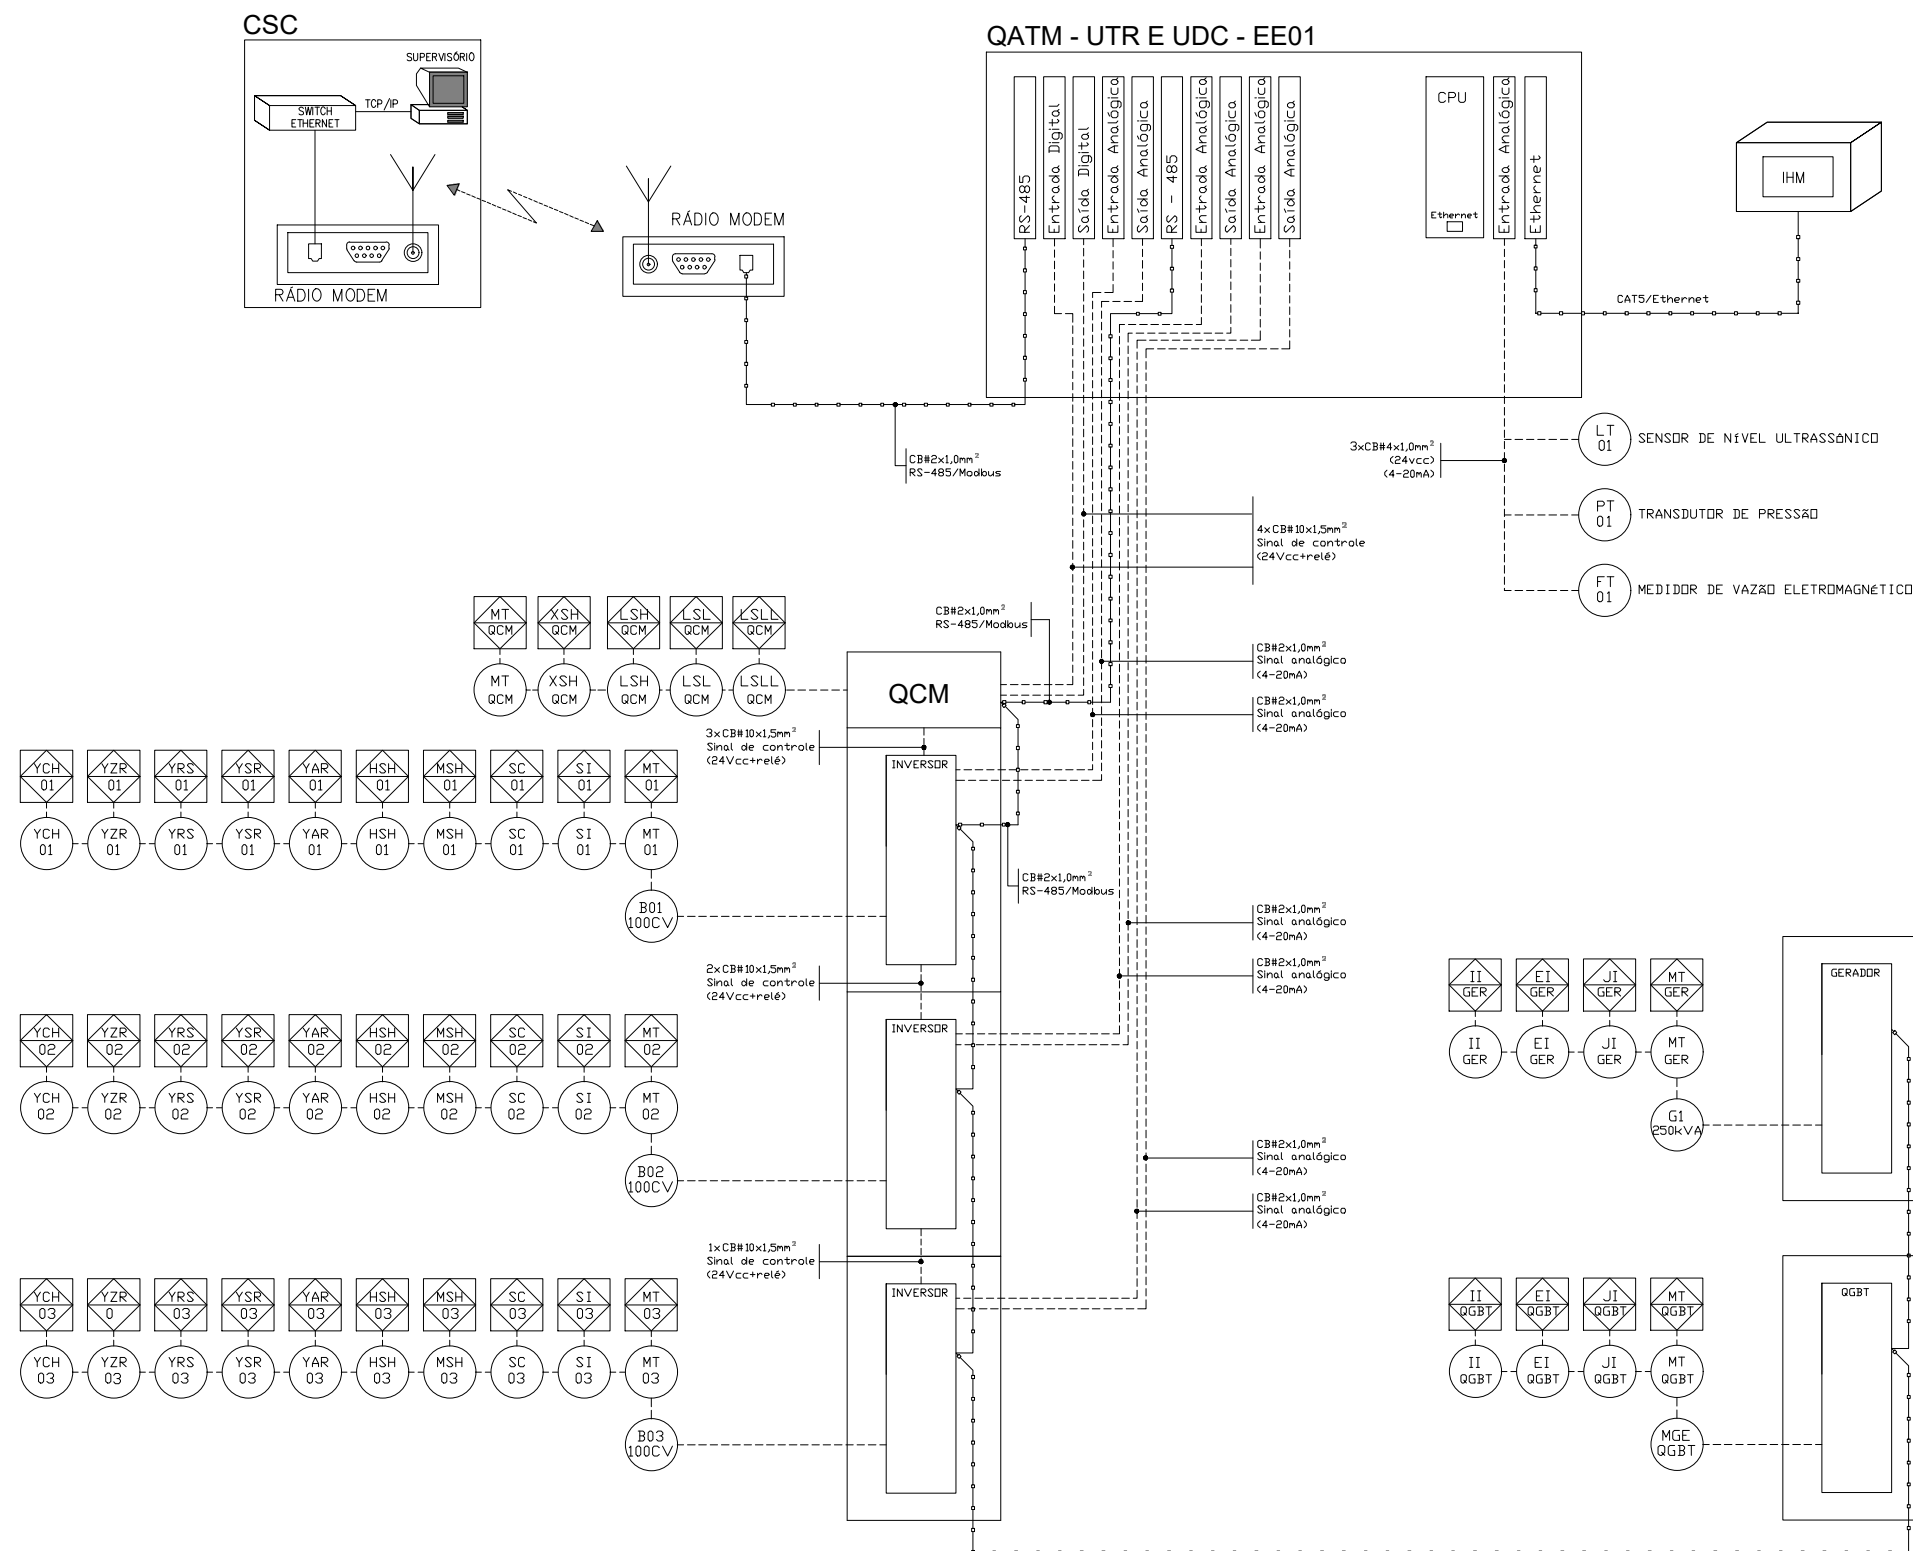

Desenho N°: Aut. 02/02	 PREFEITURA MUNICIPAL DE UIRAÚNA-PB
Responsável Técnico: Victor Reginato CREA: 161445798-0	 ARCO PROJETOS E CONSTRUÇÕES LTDA Rua Profª Alice Azevedo, 153 - Centro (083)3244.9903 - arcoprojetospb@yahoo.com.br
Data: JAN / 2026	Projeto: PROJETO BÁSICO DE AUTOMAÇÃO EE-01 BACIA A CIDADE DE UIRAÚNA - PB
Revisão: Revisão 01	
Arquivo: 01-Concepção-Queimadas-R1.dwg	Desenho: DIAGRAMA REPRESENTATIVO DO QUADRO DE AUTOMAÇÃO UTR+UDC
Escala: INDICADAS	