



LEGENDA

	Eletroduto que desce na parede. Quando não cotado, considerar 3/4".
	Eletroduto que sobe na parede. Quando não cotado, considerar 3/4".
	Caixa de passagem p/ cabos elétricos em alvenaria ou pré-moldada. Dimensões variáveis.
	Linha de chamada, com identificação de FASE, NEUTRO, RETORNO E TERRA.
	Eletroduto PVC rígido, aparente, fixado em laje ou parede (quando não cotado, considerar Ø3/4").
	Isolador suporte guia para SPDA.
	Minicaptor em aço galvanizado, c/ bandeira, para SPDA.
	Caixa múltipla X de alumínio c/ tampa e conectores (quando não cotado, considerar 3/4").
	Condutor de cobre nu, enterrado ou aparente, para malha de aterramento e SPDA.
	Caixa de aterramento em concreto pré-moldado, 25x25x25cm, com haste de aterramento de 5/8"x2,40m
	Quadro de transferência automática.

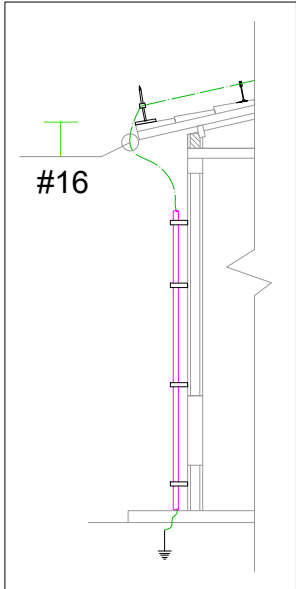


Detalhe - Descida SPDA

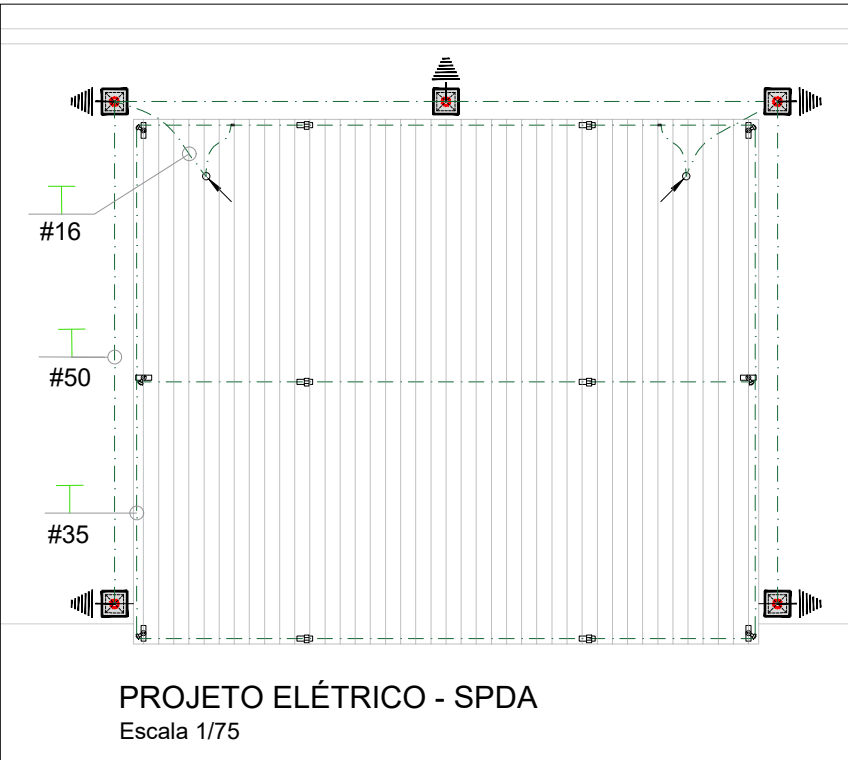

PROJETO ELÉTRICO - SPDA
Escala 1/75

DETALHE- 02

Caixa de aterramento c/ haste

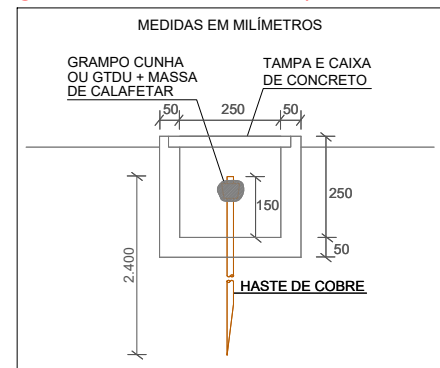

Notas:

- O valor máximo da resistência de aterramento da malha não deve ultrapassar 20 ohms em qualquer época do ano.
- Deverão ser utilizados no mínimo 6 hastes conforme disposição do desenho.
- As conexões deverão ser com solda exotérmica.
- O interligamento da barra de aterramento principal no QTA e a malha em questão, deverá ter bitola mínima de 50 mm².

Desenho N°: Elet 04/06	 PREFEITURA MUNICIPAL DE UIRAÚNA-PB
Responsável Técnico: <i>Victor José Dias Reginato</i> Victor Reginato CREA: 161445798-0	 ARCO PROJETOS E CONSTRUÇÕES LTDA Rua Profª Alice Azevedo, 153 – Centro (083)3244.9903 – arcoprojetospb@yahoo.com.br
Data: JAN / 2026	Projeto: PROJETO ELÉTRICO BÁSICO EE-04 BACIA D CIDADE DE UIRAÚNA - PB
Revisão: Revisão 01	Desenho: MALHA DE ATERRAMENTO DOS QUADROS E DO SPDA
Arquivo: 01-Concepção-Queimadas-R1.dwg	
Escala: Indicadas	