

LEGENDA



Habilita Inversor



Aciona motor/inversor



Resete falha motor/inversor



Estado de funcionamento do motor/inversor



Alarme de falha do motor/inversor



Conjunto motor/inversor em modo remoto=1/local=0



Conjunto motor/inversor em manutenção



Setpoint de velocidade



Indicador de velocidade



Medição de grandezas elétricas




Corrente



Tensão de linha



Potência

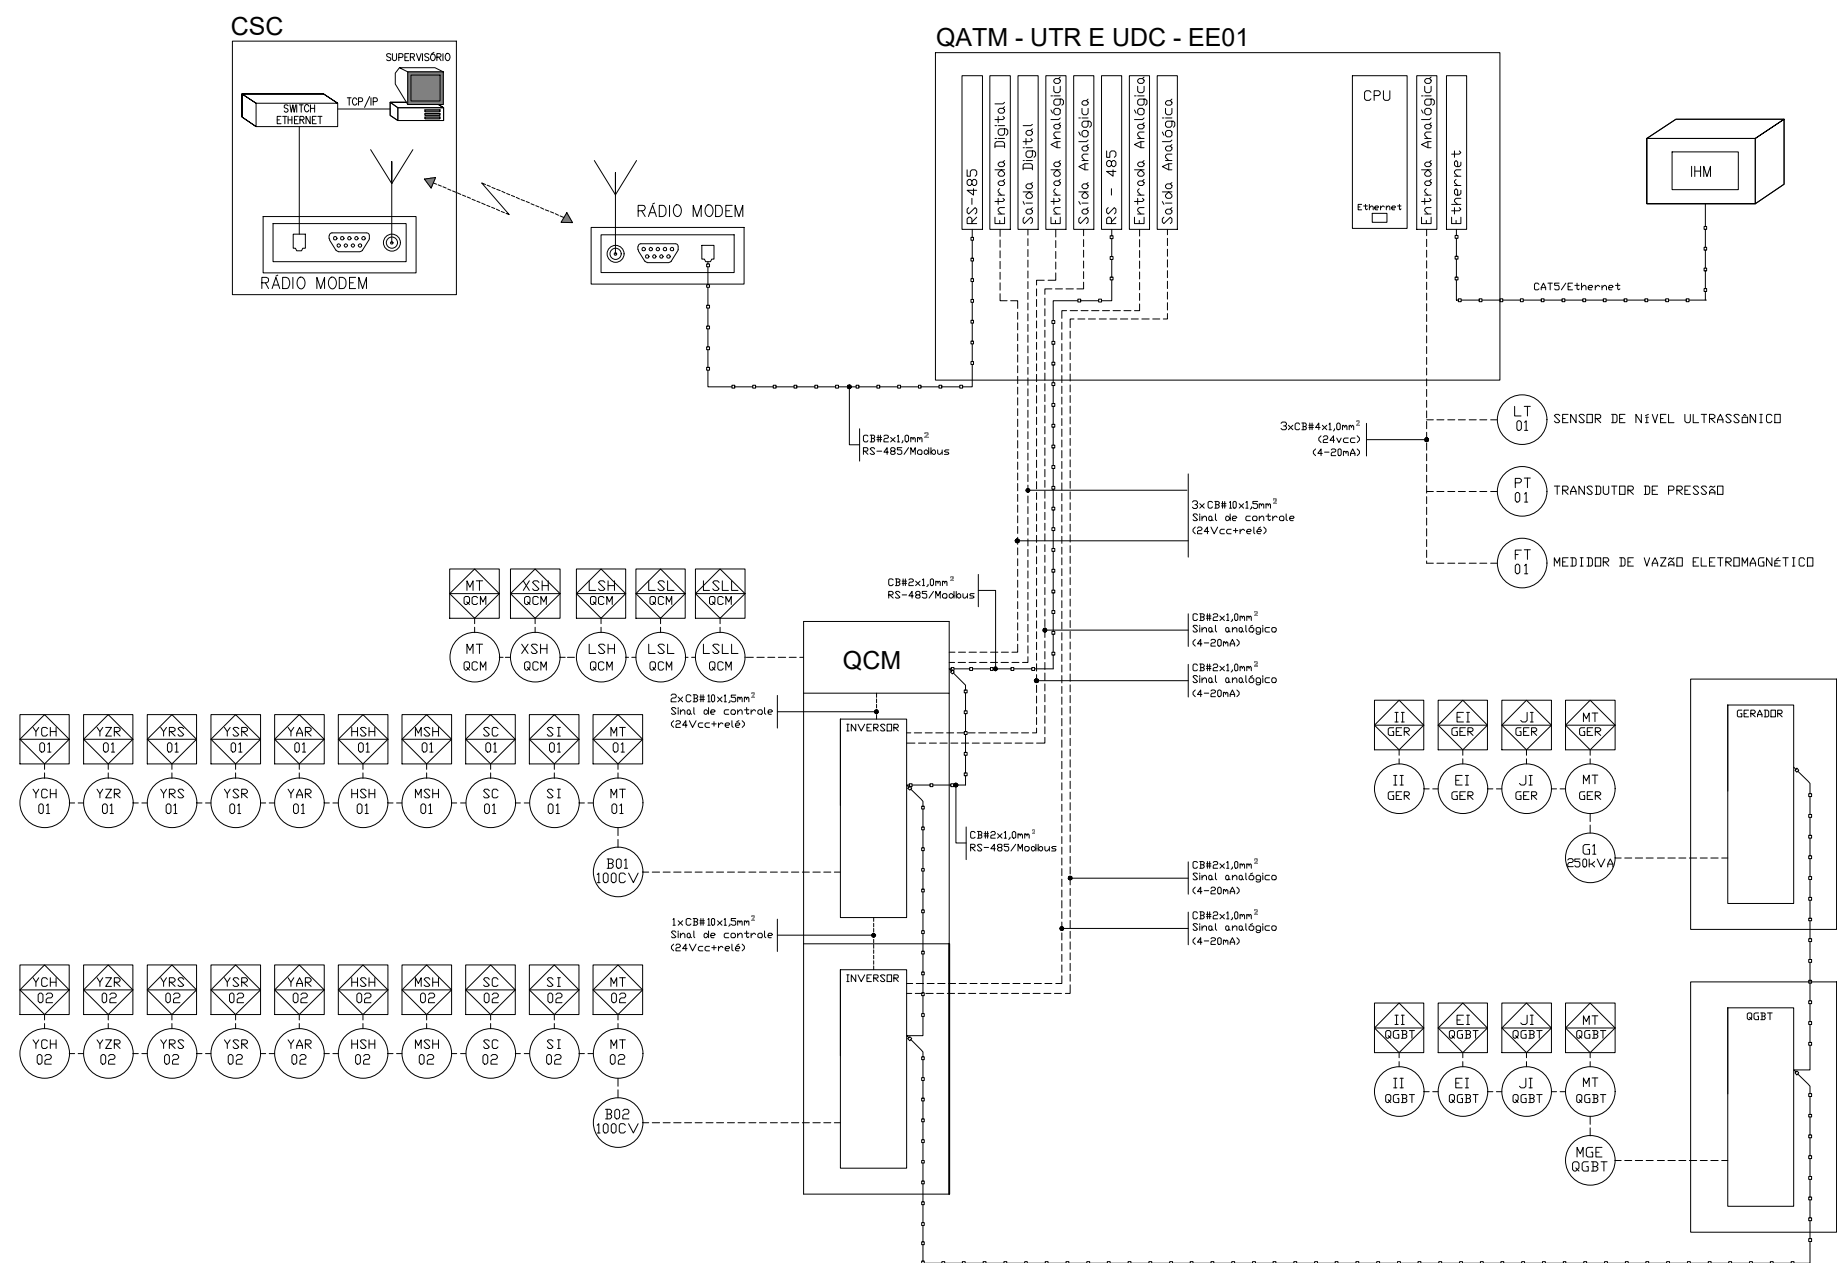

Desenho N°:

Aut. 02/02

Responsável Técnico:

Victor José Dias Reginato
Victor Reginato
CREA: 161445798-0

Data:
JAN / 2026

Revisão:
Revisão 01

Arquivo:
01-Concepto-Queimadas-R1.dwg

Escala:
INDICADAS



PREFEITURA MUNICIPAL DE UIRAÚNA-PB



ARCO PROJETOS E CONSTRUÇÕES LTDA
Rua Profª Alice Azevedo, 153 - Centro
(083)3244.9903 - arcoprojetospb@yahoo.com.br

Projeto:

**PROJETO BÁSICO DE AUTOMAÇÃO EE-04 BACIA D
CIDADE DE UIRAÚNA - PB**

Desenho:

**DIAGRAMA REPRESENTATIVO DO QUADRO DE AUTOMAÇÃO
UTR+UDC**