


LEGENDA

	Habilita Inversor
	Aciona motor/inversor
	Resete falha motor/inversor
	Estado de funcionamento do motor/inversor
	Alarme de falha do motor/inversor
	Conjunto motor/inversor em modo remoto=1/local=0
	Conjunto motor/inversor em manutenção
	Setpoint de velocidade
	Indicador de velocidade
	Medição de grandezas elétricas
	Corrente
	Tensão de linha
	Potência

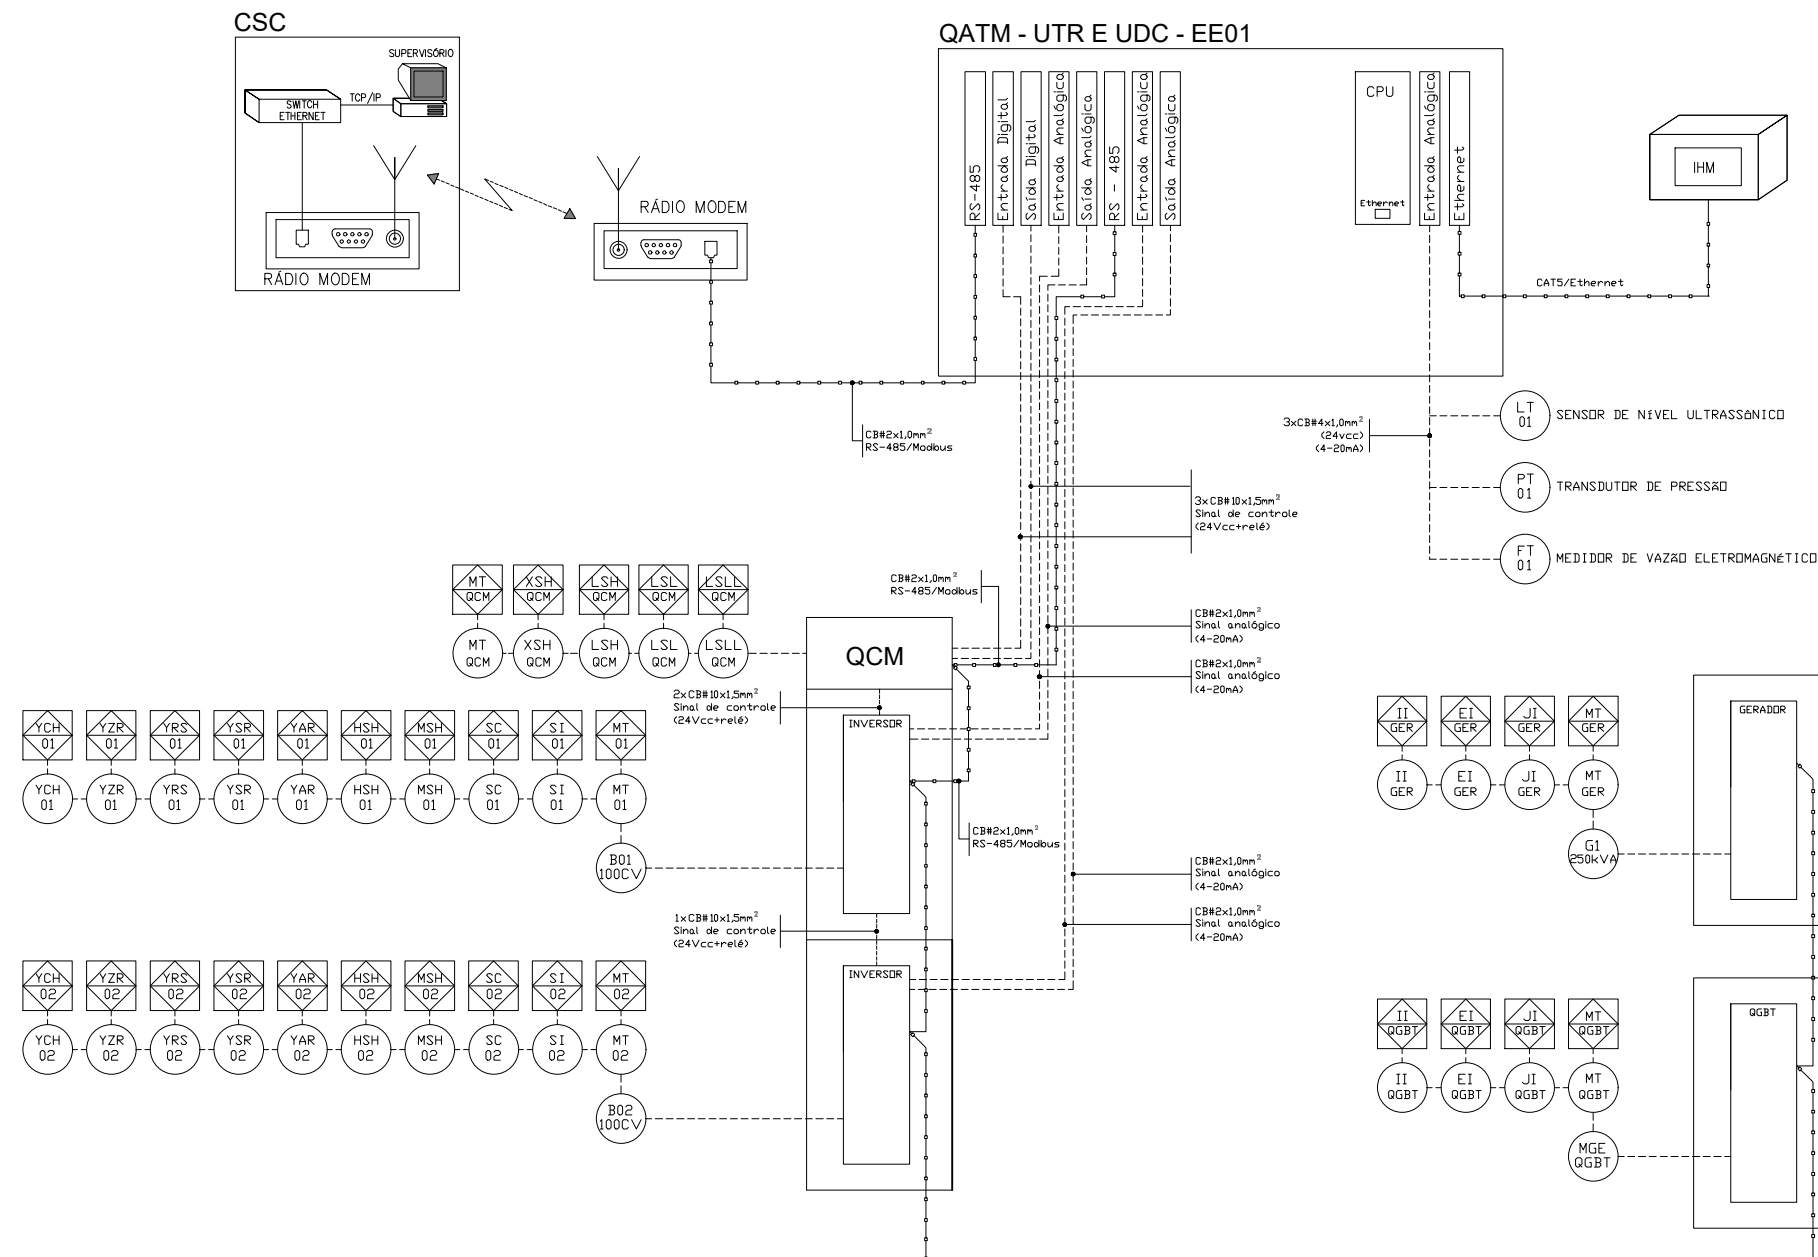

Desenho N°: Aut. 02/02	
Responsável Técnico: <i>Victor José Dias Reginato</i> Victor Reginato CREA: 161445798-0	PREFEITURA MUNICIPAL DE UIRAÚNA-PB
Data: JAN / 2026	ARCO PROJETOS E CONSTRUÇÕES LTDA Rua Profª Alice Azevedo, 153 - Centro (083)3244.9903 - arcoprojeto.spb@yahoo.com.br
Revisão: Revisão 01	PROJETO BÁSICO DE AUTOMAÇÃO EE-04 BACIA D CIDADE DE UIRAÚNA - PB
Arquivo: 01-Concepto-Queimadas-R1.dwg	Desenho: DIAGRAMA REPRESENTATIVO DO QUADRO DE AUTOMAÇÃO UTR+UDC
Escala: INDICADAS	