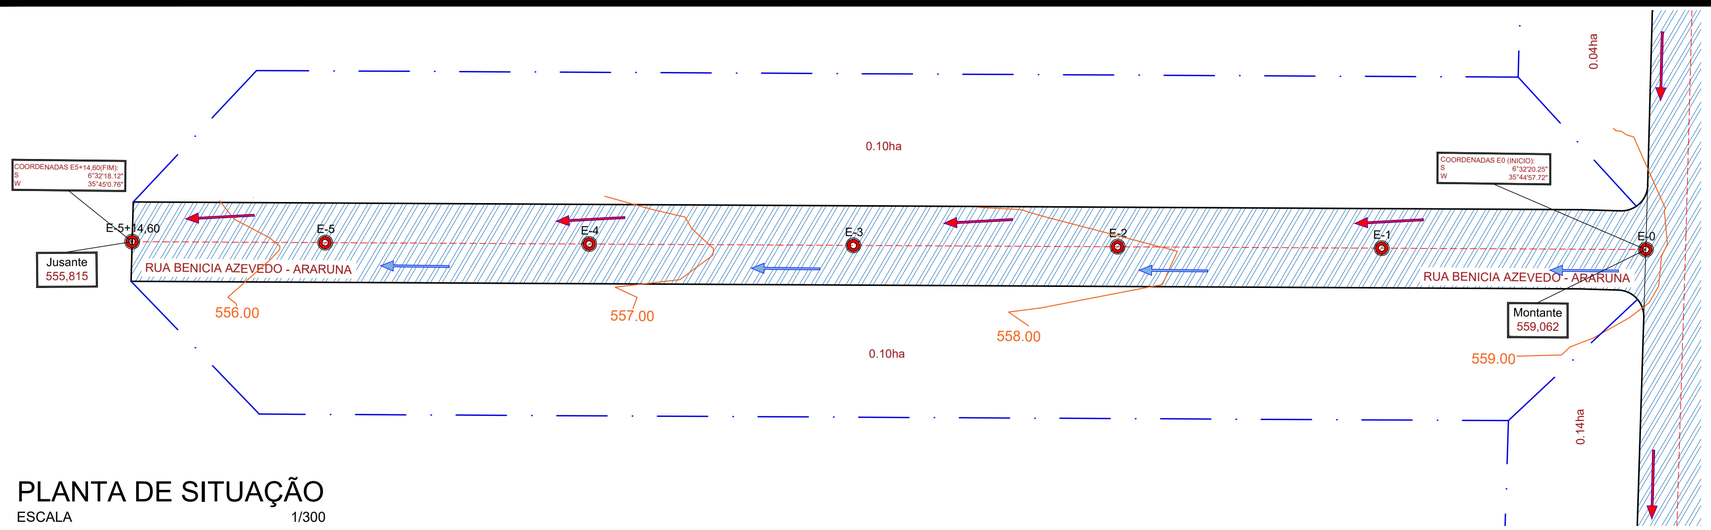

PLANTA DE SITUAÇÃO

ESCALA 1/300

AREA DE CONTRIBUIÇÃO

01- RUA BENICIA AZEVEDO (E0 a E5+14,60) - ARARUNA 0,38ha
(Contribuem: RUA JOÃO LUCENA DE ARAÚJO, TRECHO 02)

LEGENDA

Ruas Contempladas Sob Contrato

VERSÃO 00 - DATA 24/07/2026



PLANTA DE LOCALIZAÇÃO

SEM ESCALA

BACIA HIDROGRÁFICA

PROJETO:	PAVIMENTAÇÃO DE RUAS
CONTRATO:	ARARUNA - PB
ENDEREÇO:	RUA BENICIA AZEVEDO
PROPRIETÁRIO:	PREFEITURA MUNICIPAL

RESPONSÁVEL	ASSINATURA	REVISÃO	DATA
PROPRIETÁRIO			2026
ENGENHEIRO	PAULA CRISTINA ARAUJO LEITAO:09693634438 Assinado de forma digital por PAULA CRISTINA ARAUJO LEITAO:09693634438 Dados: 2026.10.05 10:53:26 -03'00'		
PRANCHA	DESENHO/ESCALA		
01 /01	INDICADOS		

ENGENHARIA E ARQUITETURA
FONE: (83) 3512-7838 JOÃO PESSOA-PB
(83) 3421-7838 PATOS-PB