

PLANTA DE SITUAÇÃO RUA JOÃO LUCENA DE ARAÚJO, TRECHO 01

ESCALA 1/300

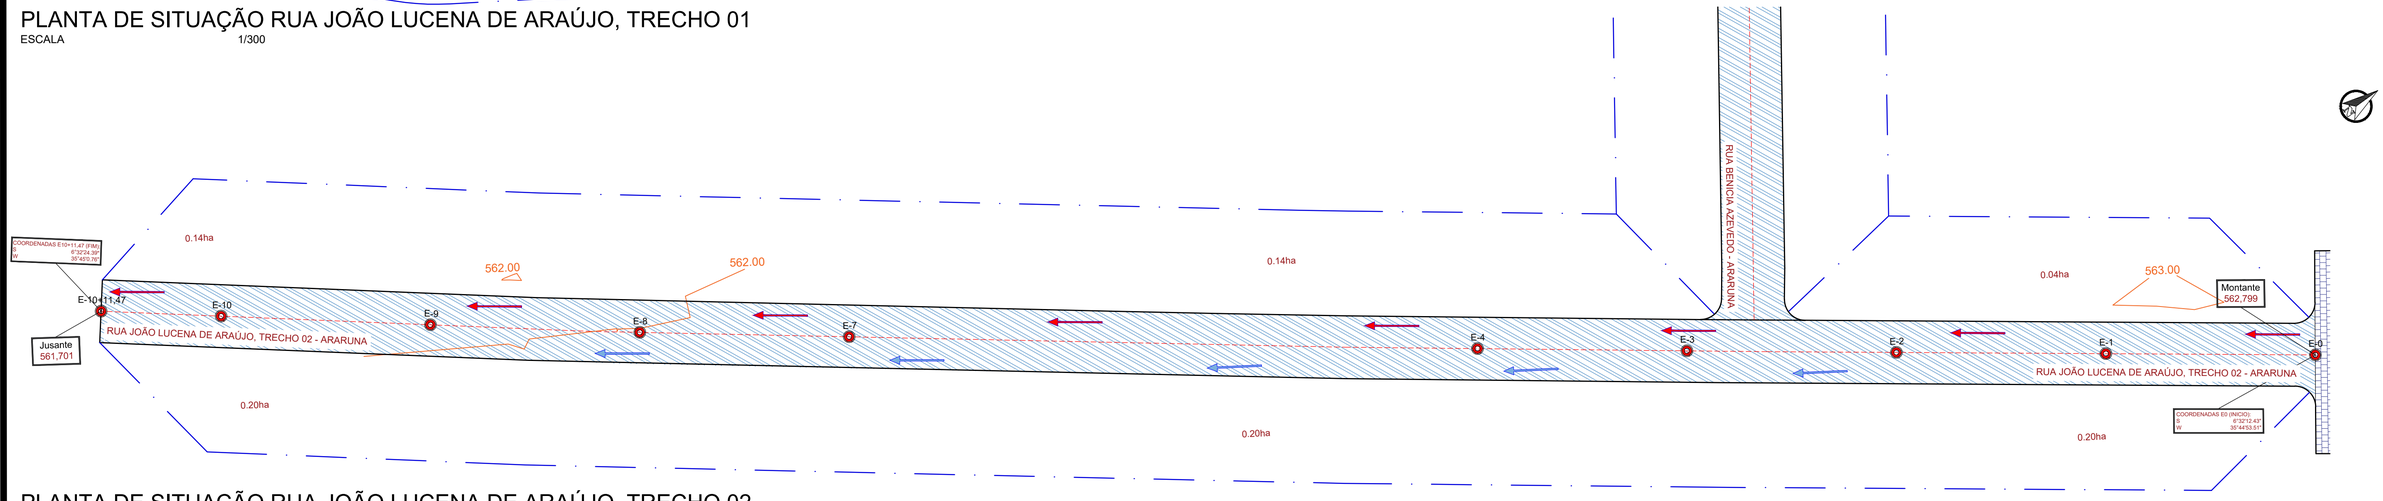

PLANTA DE SITUAÇÃO RUA JOÃO LUCENA DE ARAÚJO, TRECHO 02

ESCALA 1/300

VERSÃO 00 - DATA 09/06/2026

AREA DE CONTRIBUIÇÃO

01- RUA JOÃO LUCENA DE ARAÚJO, TRECHO 01 (E0 a E10+14,86) - ARARUNA 0,38ha
(Contribuem: NENHUMA)

02- RUA JOÃO LUCENA DE ARAÚJO, TRECHO 02 (E0 a E10+11,47) - ARARUNA 0,38ha
(Contribuem: NENHUMA)

LEGENDA

Ruas Contempladas Sob Contrato



PLANTA DE LOCALIZAÇÃO

SEM ESCALA

BACIA HIDROGRÁFICA

PROJETO:	PAVIMENTAÇÃO DE RUAS
CONTRATO:	ARARUNA - PB
ENDEREÇO:	RUA JOÃO LUCENA DE ARAÚJO - TRECHO 01 e 02
PROPRIETÁRIO:	PREFEITURA MUNICIPAL

RESPONSÁVEL	ASSINATURA	REVISÃO	DATA
PROPRIETÁRIO			2026
ENGENHEIRO	PAULA CRISTINA ARAUJO LEITAO:09693634438 Assinado de forma digital por PAULA CRISTINA ARAUJO LEITAO:09693634438 Dados: 2026.10.05 10:53:04 -03'00'		
PRANCHA	DESENHO/ESCALA		
01 /01	INDICADOS		

ISNEP ENGENHARIA E ARQUITETURA
FONE: (83) 3512-7838 JOÃO PESSOA-PB
(83) 3421-7838 PATOS-PB