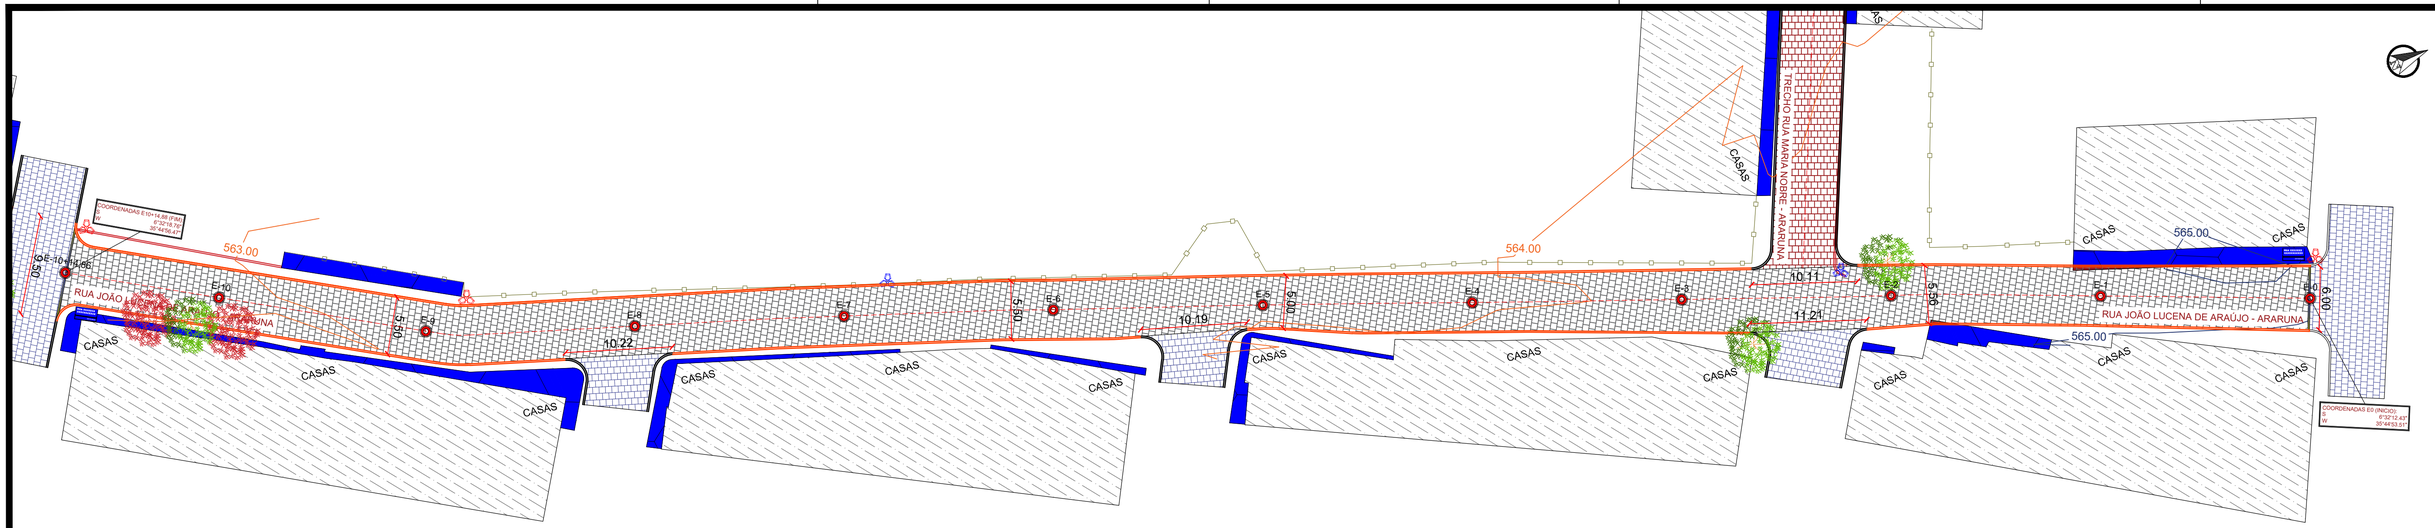

PLANTA DE SITUAÇÃO

ESCALA 1/300

Perfil Longitudinal - Rua João Lucena de Araújo, Trecho 01 - Araruna

Escala: H.....1/6.000 V.....1/600

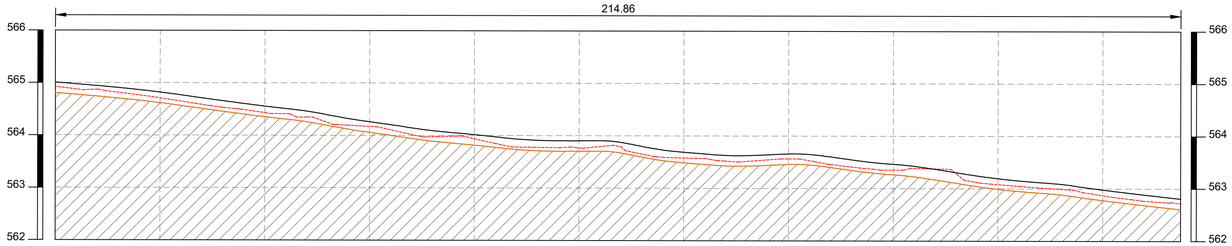

	E0	E1	E2	E3	E4	E5	E6	E7	E8	E9	E10	E10+14,88
ESTACAS	20,00M											
COTAS (m) TERRENO	564.926	564.710	564.430	564.171	564.938	563.767	563.579	563.564	563.354	563.080	562.872	562.712
COTAS (m) PROJETO	565.007	564.819	564.554	564.259	564.018	563.903	563.688	563.659	563.465	563.193	562.980	562.808
COTAS (m) TERRAPLENAGEM	564.807	564.619	564.354	564.059	563.818	563.703	563.488	563.459	563.265	562.993	562.780	562.608

Terreno Natural
Greide
Terraplenagem

PERFIL LONGITUDINAL

ESCALA 1/600

Rua João Lucena de Araújo, Trecho 01 - Araruna

Comprimento da Rua :	214,86m
Largura da Faixa de Rolamento :	VARIÁVEL
Cinturão de Travamento:	24,00m
Meio fio a Construir:	398,21m
Área de Pavimentação:	1.195,56m²



DETALHAMENTO DA SEÇÃO

ESCALA 1/45



PLANTA DE LOCALIZAÇÃO

SEM ESCALA

LEGENDA:	
	EIXO DA PAVIMENTAÇÃO EM PARALELEPÍPEDOS
	MEIOFIO EXISTENTE
	MEIOFIO A RETIRAR
	MEIOFIO PROJETO
	CERCA / MURADA EXISTENTE
	CALÇADA EXISTENTE À DEMOLIR (Gerando Acessibilidade)
	CALÇADA EXISTENTE (Permanece sem Alteração)
ROCHA	ROCHA À DEMOLIR
PAV	PAVIMENTAÇÃO À CONSTRUIR
PAV	PAVIMENTAÇÃO EXISTENTE
PAV	PAVIMENTAÇÃO À DEMOLIR
PAV	PAVIMENTAÇÃO À CONSTRUIR NO MESMO CONTRATO
SOLO	COBERTURA COM SOLO NATURAL
	CINTURÃO DE TRAVAMENTO
	POSTE EXISTENTE
	POSTE A RELOCAR
	ARVORE EXISTENTE
	ARVORE QUE SERA REMANEJADA
	PLACA DE IDENTIFICAÇÃO DA RUA
	SAPATA EXISTENTE
	MANILHA EXISTENTE
	POÇO DE VISITA EXISTENTE

VERSÃO 00 - DATA 03/06/2026

TOPOGRAFIA

PROJETO:	PAVIMENTAÇÃO DE RUAS
CONTRATO:	ARARUNA - PB
ENDEREÇO:	RUA JOÃO LUCENA DE ARAÚJO - TRECHO 01
PROPRIETÁRIO:	PREFEITURA MUNICIPAL

RESPONSÁVEL	ASSINATURA	REVISÃO	DATA
PROPRIETÁRIO			2026
ENGENHEIRO	PAULA CRISTINA ARAUJO LEITAO:09693634438	Assinado de forma digital por PAULA CRISTINA ARAUJO LEITAO:09693634438 Dados: 2026.10.05 10:54:26 -03'00'	
PRANCHA	DESENHO/ESCALA		
01 /01	INDICADOS		

ENGENHARIA E ARQUITETURA
FONE: (83) 3512-7838 JOÃO PESSOA-PB
(83) 3421-7838 PATOS-PB