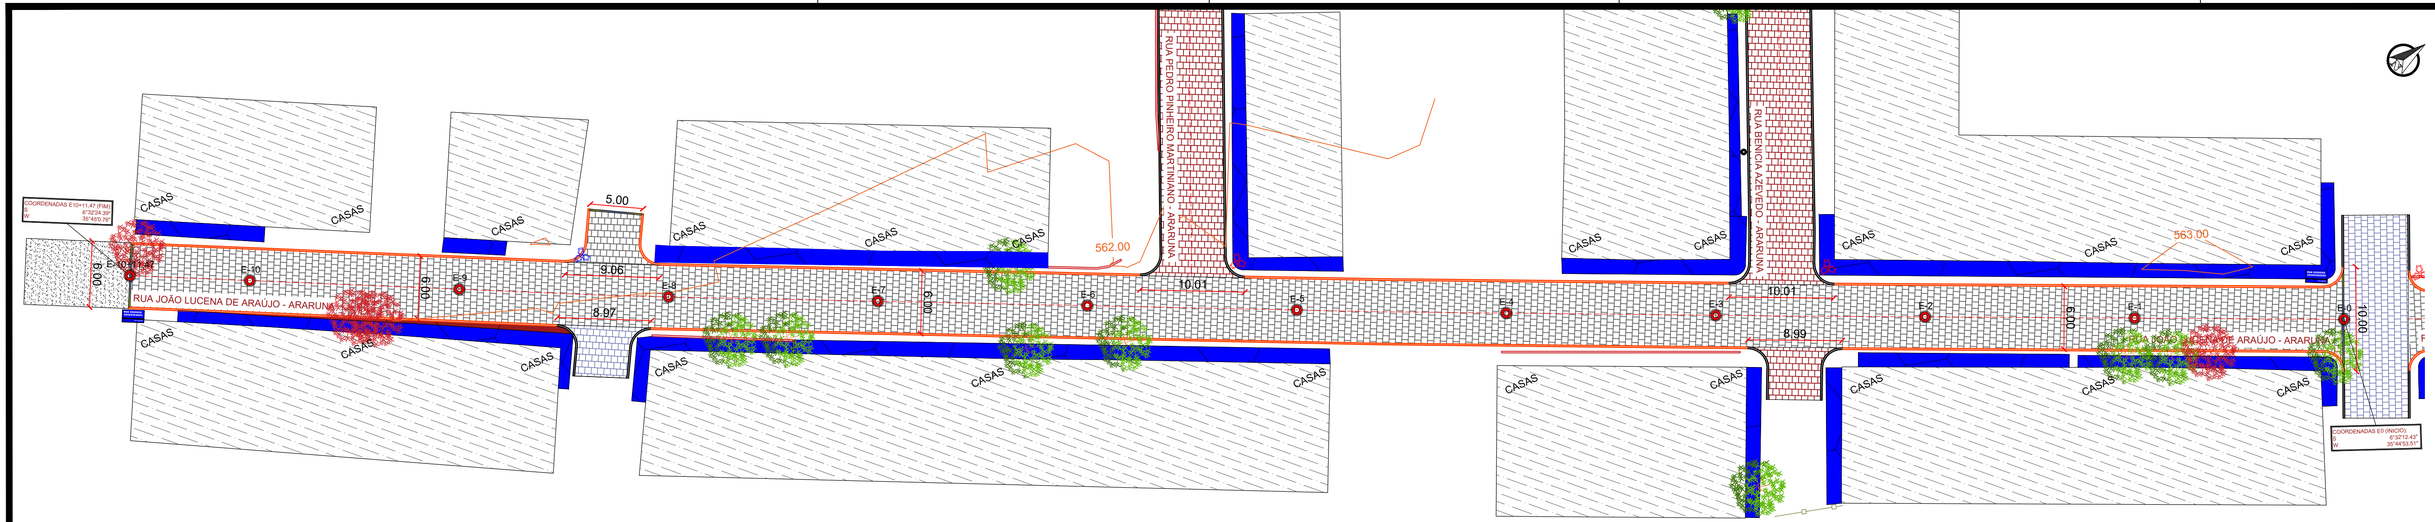

PLANTA DE SITUAÇÃO

ESCALA 1/300

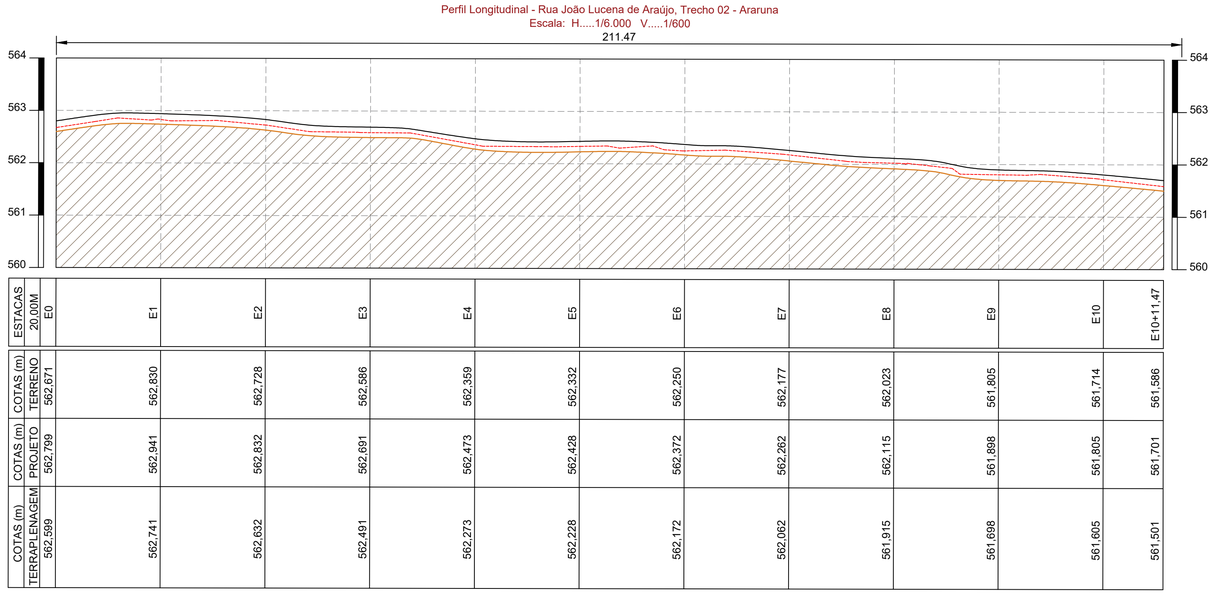

		E0	E1	E2	E3	E4	E5	E6	E7	E8	E9	E10	E10+11.47
ESTACAS	20,00M												
COTAS (m)	TERRENO	562,671	562,830	562,728	562,586	562,359	562,332	562,250	562,177	562,023	561,805	561,714	561,586
COTAS (m)	PROJETO	562,799	562,941	562,832	562,691	562,473	562,428	562,372	562,262	562,115	561,898	561,805	561,701
COTAS (m)	TERRAPLENAGEM	562,599	562,741	562,632	562,491	562,273	562,228	562,172	562,062	561,915	561,698	561,605	561,501

Terreno Natural
Greide
Terraplenagem

PERFIL LONGITUDINAL

ESCALA 1/600

Rua João Lucena de Araújo, Trecho 02 - Araruna

Comprimento da Rua :	211,47m
Largura da Faixa de Rolamento :	6,00m
Cinturão de Travamento:	21,00m
Meio fio a Construir:	375,90m
Área de Pavimentação:	1.295,89m²



DETALHAMENTO DA SEÇÃO

ESCALA 1/45



PLANTA DE LOCALIZAÇÃO

SEM ESCALA

LEGENDA:	
	EIXO DA PAVIMENTAÇÃO EM PARALELEPÍPEDOS
	MEIOFIO EXISTENTE
	MEIOFIO A RETIRAR
	MEIOFIO PROJETO
	CERCA / MURADA EXISTENTE
	CALÇADA EXISTENTE À DEMOLIR (Gerando Acessibilidade)
	CALÇADA EXISTENTE (Permanece sem Alteração)
ROCHA	ROCHA A DEMOLIR
PAV	PAVIMENTAÇÃO À CONSTRUIR
PAV	PAVIMENTAÇÃO EXISTENTE
PAV	PAVIMENTAÇÃO À DEMOLIR
PAV	PAVIMENTAÇÃO À CONSTRUIR NO MESMO CONTRATO
	COBERTURA COM SOLO NATURAL
	CINTURÃO DE TRAVAMENTO
	POSTE EXISTENTE
	POSTE A RELOCAR
	ARVORE EXISTENTE
	ARVORE QUE SERA REMANEJADA
	PLACA DE IDENTIFICAÇÃO DA RUA
	SAPATA EXISTENTE
	MANILHA EXISTENTE
	POÇO DE VISITA EXISTENTE

VERSÃO 00 - DATA 03/06/2026

TOPOGRAFIA

PROJETO: PAVIMENTAÇÃO DE RUAS
CONTRATO: ARARUNA - PB
ENDEREÇO: RUA JOÃO LUCENA DE ARAÚJO - TRECHO 02
PROPRIETÁRIO: PREFEITURA MUNICIPAL

RESPONSÁVEL	ASSINATURA	REVISÃO	DATA
PROPRIETÁRIO			2026
ENGENHEIRO	PAULA CRISTINA ARAUJO LEITAO:09693634438	Assinado de forma digital por PAULA CRISTINA ARAUJO LEITAO:09693634438 Dados: 2026.10.05 10:54:46 -03'00'	
PRANCHA	DESENHO/ESCALA		
01 /01	INDICADOS		

ENGENHARIA E ARQUITETURA
FONE: (83) 3512-7838 JOÃO PESSOA-PB
(83) 3421-7838 PATOS-PB