

PLANTA DE SITUAÇÃO

ESCALA 1/300



ESTACAS	E0	E1	E2	E3	E4	E5	E6	E7	E8	E9	E9+18,51
	20,00M										
COTAS (m) TERRENO	564,323	563,810	563,184	562,623	561,983	560,969	560,334	559,560	558,631	557,030	555,377
COTAS (m) PROJETO	564,515	563,932	563,337	562,744	562,084	561,084	560,494	559,676	558,733	557,193	555,595
COTAS (m) TERRAPLENAGEM	564,315	563,732	563,137	562,544	561,884	560,884	560,294	559,476	558,533	556,993	555,395

PERFIL LONGITUDINAL

ESCALA 1/600

Terreno Natural
Greide
Terraplenagem

Rua Maria Nobre - Itabaiana

Comprimento da Rua :	198,51m
Largura da Faixa de Rolamento :	6,00m
Cinturão de Travamento:	16,11m
Meio fio a Construir:	397,00m
Área de Pavimentação:	1.191,00m²

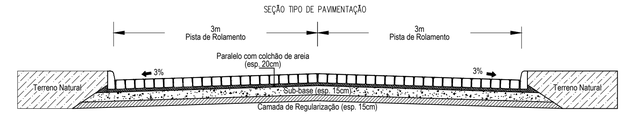

DETALHAMENTO DA SEÇÃO

ESCALA 1/45

LEGENDA:	
	EIXO DA PAVIMENTAÇÃO EM PARALELEPÍPEDOS
	MEIOFIO EXISTENTE
	MEIOFIO A RETIRAR
	MEIOFIO PROJETO
	CERCA / MURADA EXISTENTE
	CALÇADA EXISTENTE À DEMOLIR (Gerando Acessibilidade)
	CALÇADA EXISTENTE (Permanece sem Alteração)
	ROCHA A DEMOLIR
PAV	PAVIMENTAÇÃO À CONSTRUIR
PAV	PAVIMENTAÇÃO EXISTENTE
PAV	PAVIMENTAÇÃO À DEMOLIR
PAV	PAVIMENTAÇÃO À CONSTRUIR NO MESMO CONTRATO
	COBERTURA COM SOLO NATURAL
	CINTURÃO DE TRAVAMENTO
	POSTE EXISTENTE
	POSTE A RELOCAR
	ARVORE EXISTENTE
	ARVORE QUE SERA REMANEJADA
	PLACA DE IDENTIFICAÇÃO DA RUA
	SAPATA EXISTENTE
	MANILHA EXISTENTE
	POÇO DE VISITA EXISTENTE



PLANTA DE LOCALIZAÇÃO

SEM ESCALA

VERSÃO 00 - DATA 03/06/2026

TOPOGRAFIA

PROJETO: PAVIMENTAÇÃO DE RUAS
CONTRATO: ARARUNA - PB
ENDEREÇO: RUA MARIA NOBRE
PROPRIETÁRIO: PREFEITURA MUNICIPAL

RESPONSÁVEL	ASSINATURA	REVISÃO	DATA
PROPRIETÁRIO			2026
ENGENHEIRO	PAULA CRISTINA ARAUJO LEITAO:09693634438	Assinado de forma digital por PAULA CRISTINA ARAUJO LEITAO:09693634438 Dados: 2026.10.05 10:54:09 -03'00'	
PRANCHA	DESENHO/ESCALA		
01 /01	INDICADOS		

ENGENHARIA E ARQUITETURA
FONE: (83) 3512-7838 JOÃO PESSOA-PB
(83) 3421-7838 PATOS-PB