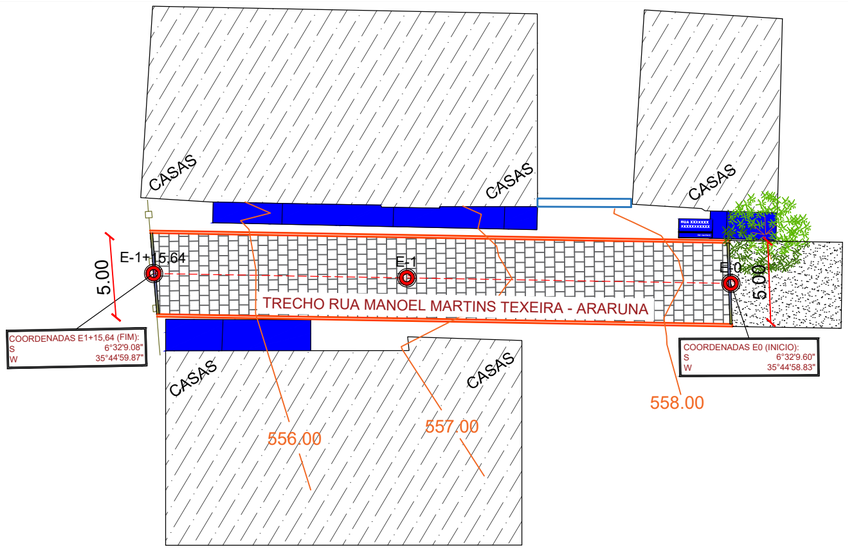

PLANTA DE SITUAÇÃO

ESCALA 1/300

Trecho Rua Manoel Martins Texeira - Araruna

Comprimento da Rua :	35,64m
Largura da Faixa de Rolamento :	5,00m
Cinturão de Travamento:	10,00m
Meio fio a Construir:	71,28m
Área de Pavimentação:	178,04m²

LEGENDA:	
	EIXO DA PAVIMENTAÇÃO EM PARALELEPÍPEDOS
	MEIOFIO EXISTENTE
	MEIOFIO A RETIRAR
	MEIOFIO PROJETO
	CERCA / MURADA EXISTENTE
	CALÇADA EXISTENTE À DEMOLIR (Gerando Acessibilidade)
	CALÇADA EXISTENTE (Permanece sem Altetração)
	ROCHA A DEMOLIR
	PAVIMENTAÇÃO À CONSTRUIR
	PAVIMENTAÇÃO EXISTENTE
	PAVIMENTAÇÃO À DEMOLIR
	PAVIMENTAÇÃO À CONSTRUIR NO MESMO CONTRATO
	COBERTURA COM SOLO NATURAL
	CINTURÃO DE TRAVAMENTO
	POSTE EXISTENTE
	POSTE A RELOCAR
	ARVORE EXISTENTE
	ARVORE QUE SERA REMANEJADA
	PLACA DE IDENTIFICAÇÃO DA RUA
	SAPATA EXISTENTE
	MANILHA EXISTENTE
	POÇO DE VISITA EXISTENTE

Perfil Longitudinal - Trecho Rua Manoel Martins Texeira- Araruna
Escala: H.....1/6.000 V.....1/600

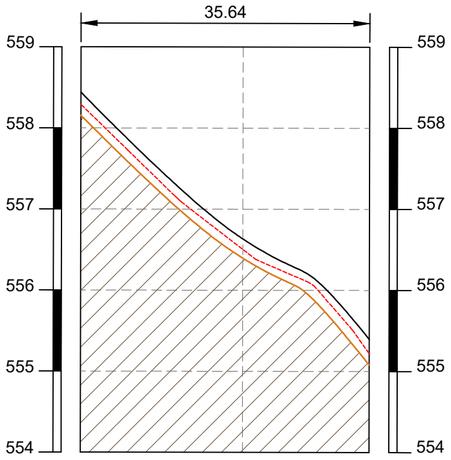

ESTACAS	E0	E1	E1+15,64
	20,00M		
COTAS (m) TERRENO	558,290	556,504	555,221
COTAS (m) PROJETO	558,439	556,633	555,397
COTAS (m) TERRAPLENAGEM	558,239	556,433	555,197

Terreno Natural
Greide
Terraplenagem

PERFIL LONGITUDINAL

ESCALA 1/600

SEÇÃO TIPO DE PAVIMENTAÇÃO

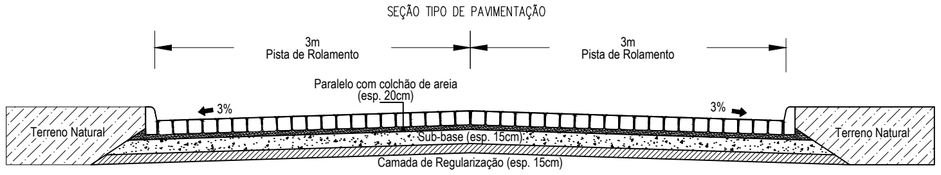

DETALHAMENTO DA SEÇÃO

ESCALA 1/45



PLANTA DE LOCALIZAÇÃO

SEM ESCALA

VERSÃO 00 - DATA 08/06/2026

TOPOGRAFIA

PROJETO: PAVIMENTAÇÃO DE RUAS
CONTRATO: ARARUNA - PB
ENDEREÇO: TRECHO RUA MANOEL MARTINS TEXEIRA
PROPRIETÁRIO: PREFEITURA MUNICIPAL

RESPONSÁVEL	ASSINATURA	REVISÃO	DATA
PROPRIETÁRIO			2026
ENGENHEIRO	PAULA CRISTINA ARAUJO LEITAO:09693634438		

Assinado de forma digital por PAULA CRISTINA ARAUJO LEITAO:09693634438
Dados: 2026.10.05 10:55:09 -03'00'

PRANCHA	DESENHO/ESCALA
01 /01	INDICADOS

ENGENHARIA E ARQUITETURA
FONE: (83) 3512-7838 JOÃO PESSOA-PB
(83) 3421-7838 PATOS-PB