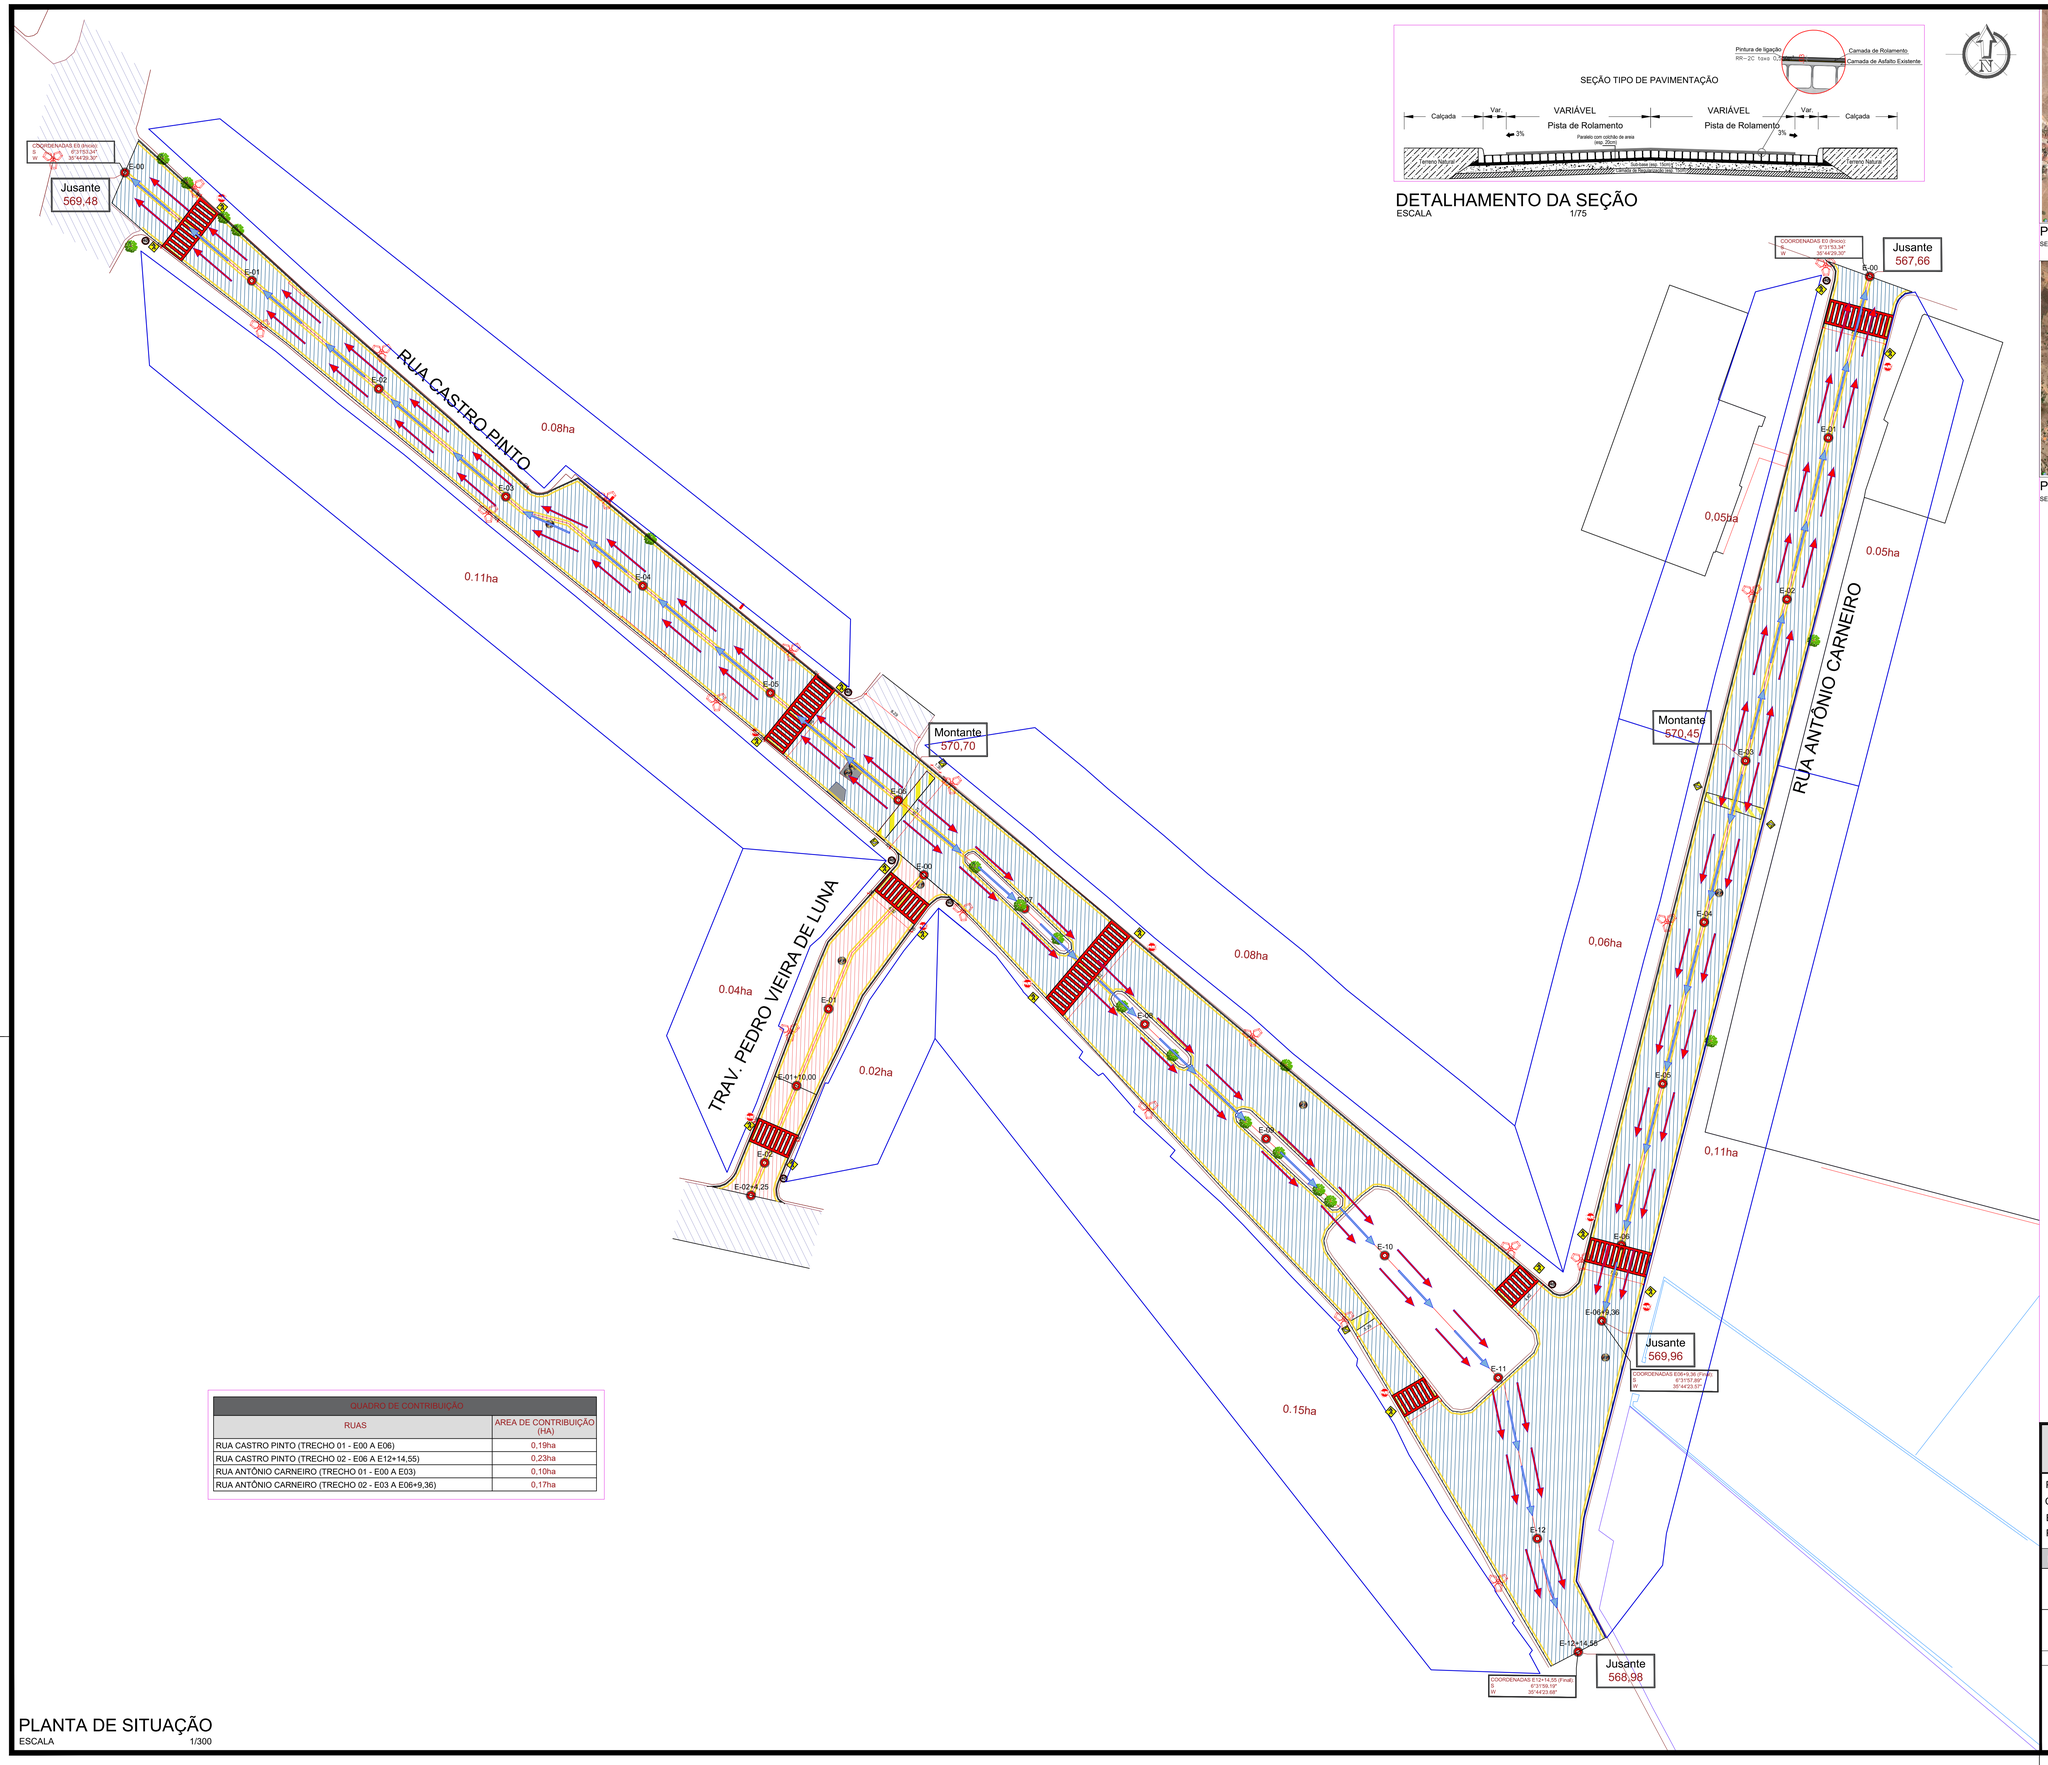

QUADRO DE CONTRIBUIÇÃO	
RUAS	AREA DE CONTRIBUIÇÃO (HA)
RUA CASTRO PINTO (TRECHO 01 - E00 A E06)	0,19ha
RUA CASTRO PINTO (TRECHO 02 - E06 A E12+14,55)	0,23ha
RUA ANTÔNIO CARNEIRO (TRECHO 01 - E00 A E03)	0,10ha
RUA ANTÔNIO CARNEIRO (TRECHO 02 - E03 A E06+9,36)	0,17ha

PLANTA DE SITUAÇÃO
ESCALA 1/300

DETALHAMENTO DA SEÇÃO
ESCALA 1/75



PLANTA DE LOCALIZAÇÃO
SEM ESCALA



PLANTA DE LOCALIZAÇÃO
SEM ESCALA

QUADRO LEGENDA	
	PAVIMENTAÇÃO À CONSTRUIR
	TERRENO NATURAL
	PAVIMENTAÇÃO EXISTENTE
	CAMINHO PERCORRIDO PELA ÁGUA
	PAV. ASFÁLTICA EXISTENTE (PISTA)

ESCOAMENTO DAS ÁGUAS

PROJETO:	RECAPEAMENTO ASFÁLTICO EM VIAS PÚBLICAS
CONTRATO:	ARARUNA - PB
ENDEREÇO:	RUA CASTRO PINTO E RUA ANTÔNIO CARNEIRO
PROPRIETÁRIO:	PREFEITURA MUNICIPAL DE ARARUA - PB

RESPONSÁVEL	ASSINATURA	REVISÃO	DATA
PROPRIETÁRIO			2026
ENGENHEIRO	PAULA CRISTINA ARAUJO LEITAO:09693634438 — Assinado de forma digital por PAULA CRISTINA ARAUJO LEITAO:09693634438 Dados: 2026.06.15 07:51:07 -03'00'		
PRANCHA	DESENHO/ESCALA		
01 /01	INDICADOS		

ENGENHARIA E ARQUITETURA
FONE: (83) 3512-7838 JOÃO PESSOA-PB
(83) 3421-7838 PATOS-PB