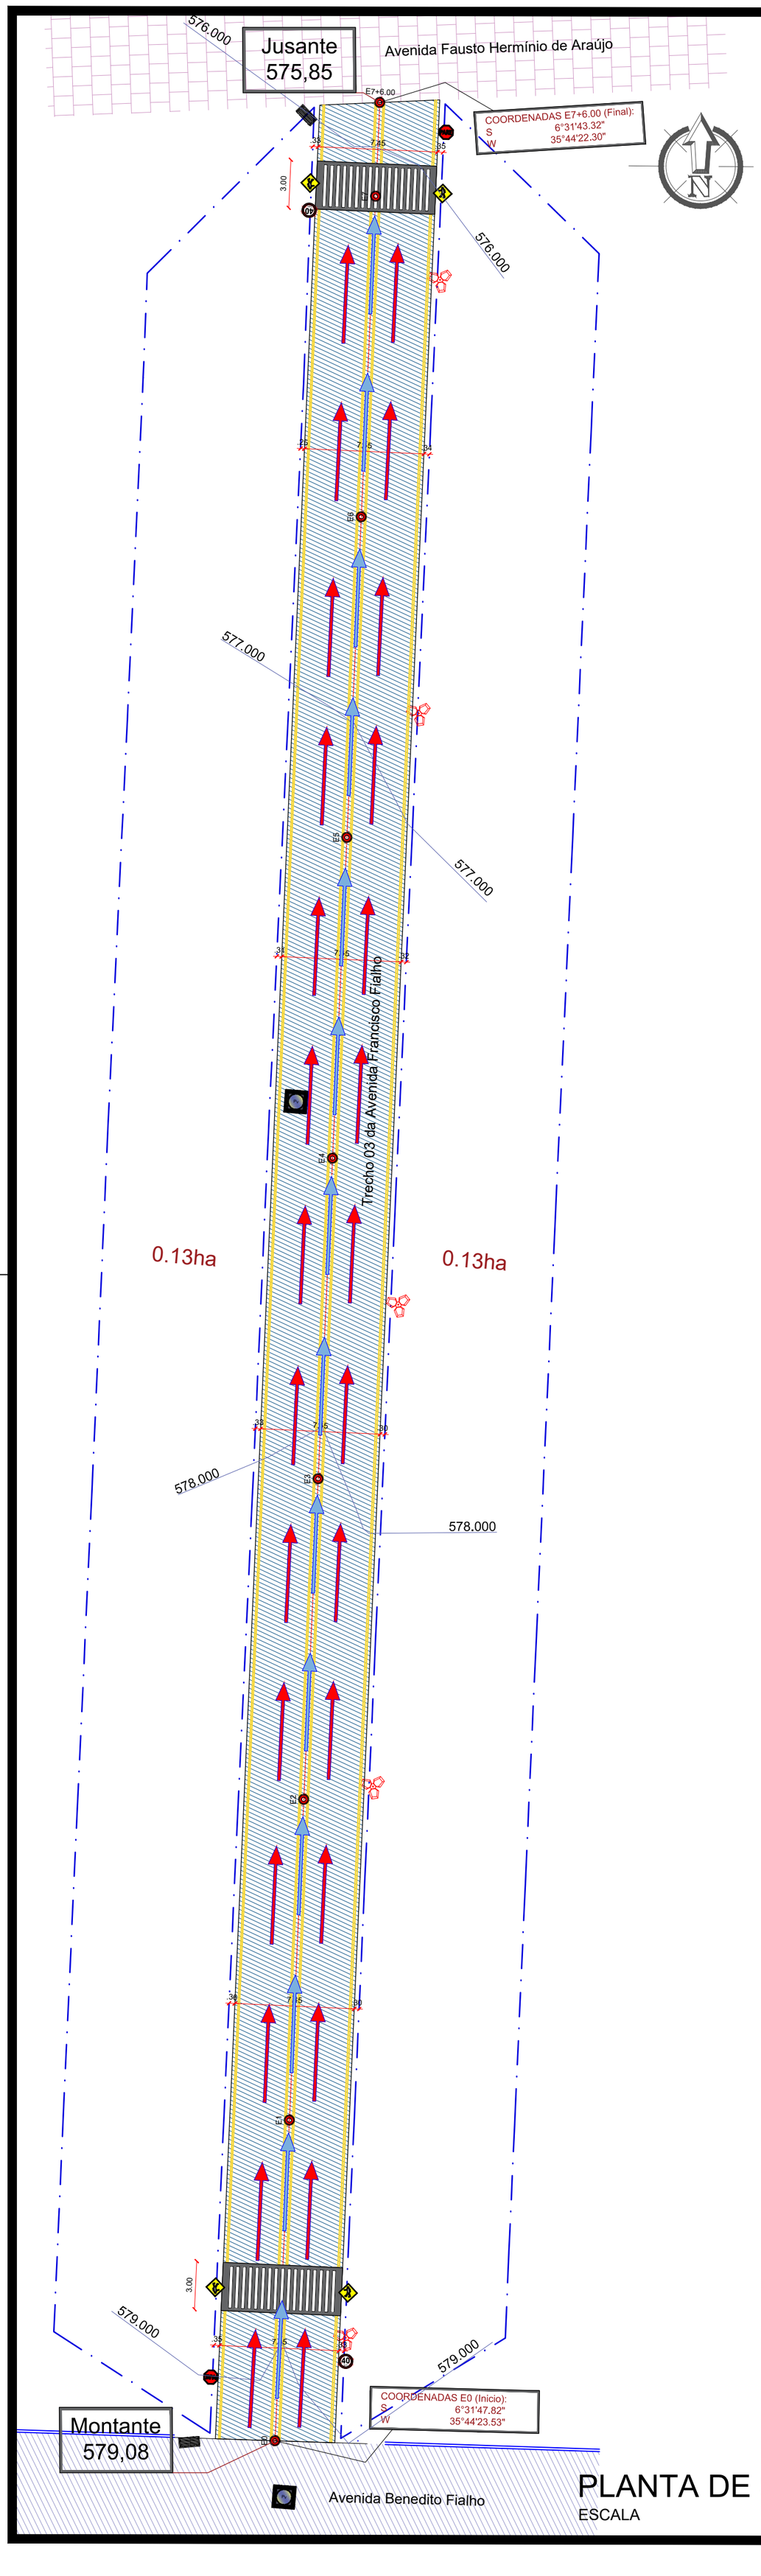

PLANTA DE SITUAÇÃO

ESCALA 1/275



PLANTA DE LOCALIZAÇÃO

SEM ESCALA



PLANTA DE LOCALIZAÇÃO

SEM ESCALA

QUADRO DE CONTRIBUIÇÃO	
RUAS	AREA DE CONTRIBUIÇÃO (HA)
Trecho 03 da Avenida Francisco Fialho (E00 A E7+6,00)	0,26ha

QUADRO LEGENDA
PAVIMENTAÇÃO À CONSTRUIR
TERRENO NATURAL
PAVIMENTAÇÃO EXISTENTE
CAMINHO PERCORRIDO PELA ÁGUA
PAV. ASFÁLTICA EXISTENTE (PISTA)

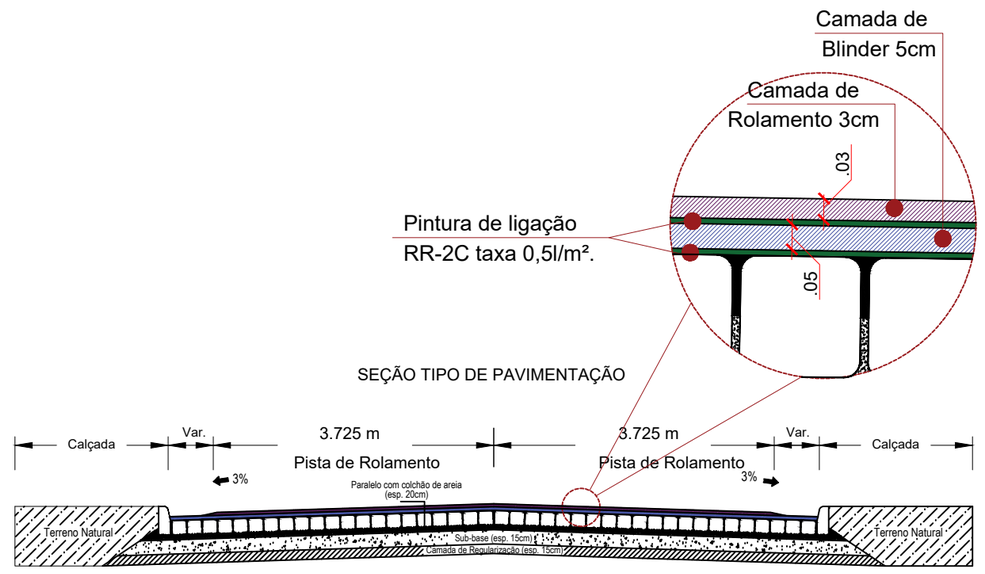

DETALHAMENTO DA SEÇÃO

ESCALA 1/125

PAULA CRISTINA ARAUJO LEITAO:09693634438

Assinado de forma digital por PAULA CRISTINA ARAUJO LEITAO:09693634438
Dados: 2026.06.15 08:01:06 -03'00'

PROPRIETÁRIO:

ENGENHEIRO:

CONSTRUTOR:

ESCOAMENTO DAS ÁGUAS

PROJETO: Implantação de pavimentação no perimetro urbano do município de Araruna-PB

CONTRATO: Recurso Próprio

ENDEREÇO: Trecho 03 da Avenida Francisco Fialho

PROPRIETÁRIO: Prefeitura Municipal de Araruna-PB

	RESPONSÁVEL	RUBRICA	DATA:	REVISÃO:
DESENHO			MAIO de 2026	-
CÓPIA			ÁREA DO TERRENO:	
VISTO			ÁREA DA CONST.: TX DE OCUPAÇÃO.: ÍNDICE DE APROV.:	
PRANCHA	DESENHO:	ESCALA:		
01/01	Planta baixa - - - -	INDICADAS		

ENGENHARIA E ARQUITETURA
FONE: (83) 3512-7838 JOÃO PESSOA-PB
(83) 3421-7838 PATOS-PB