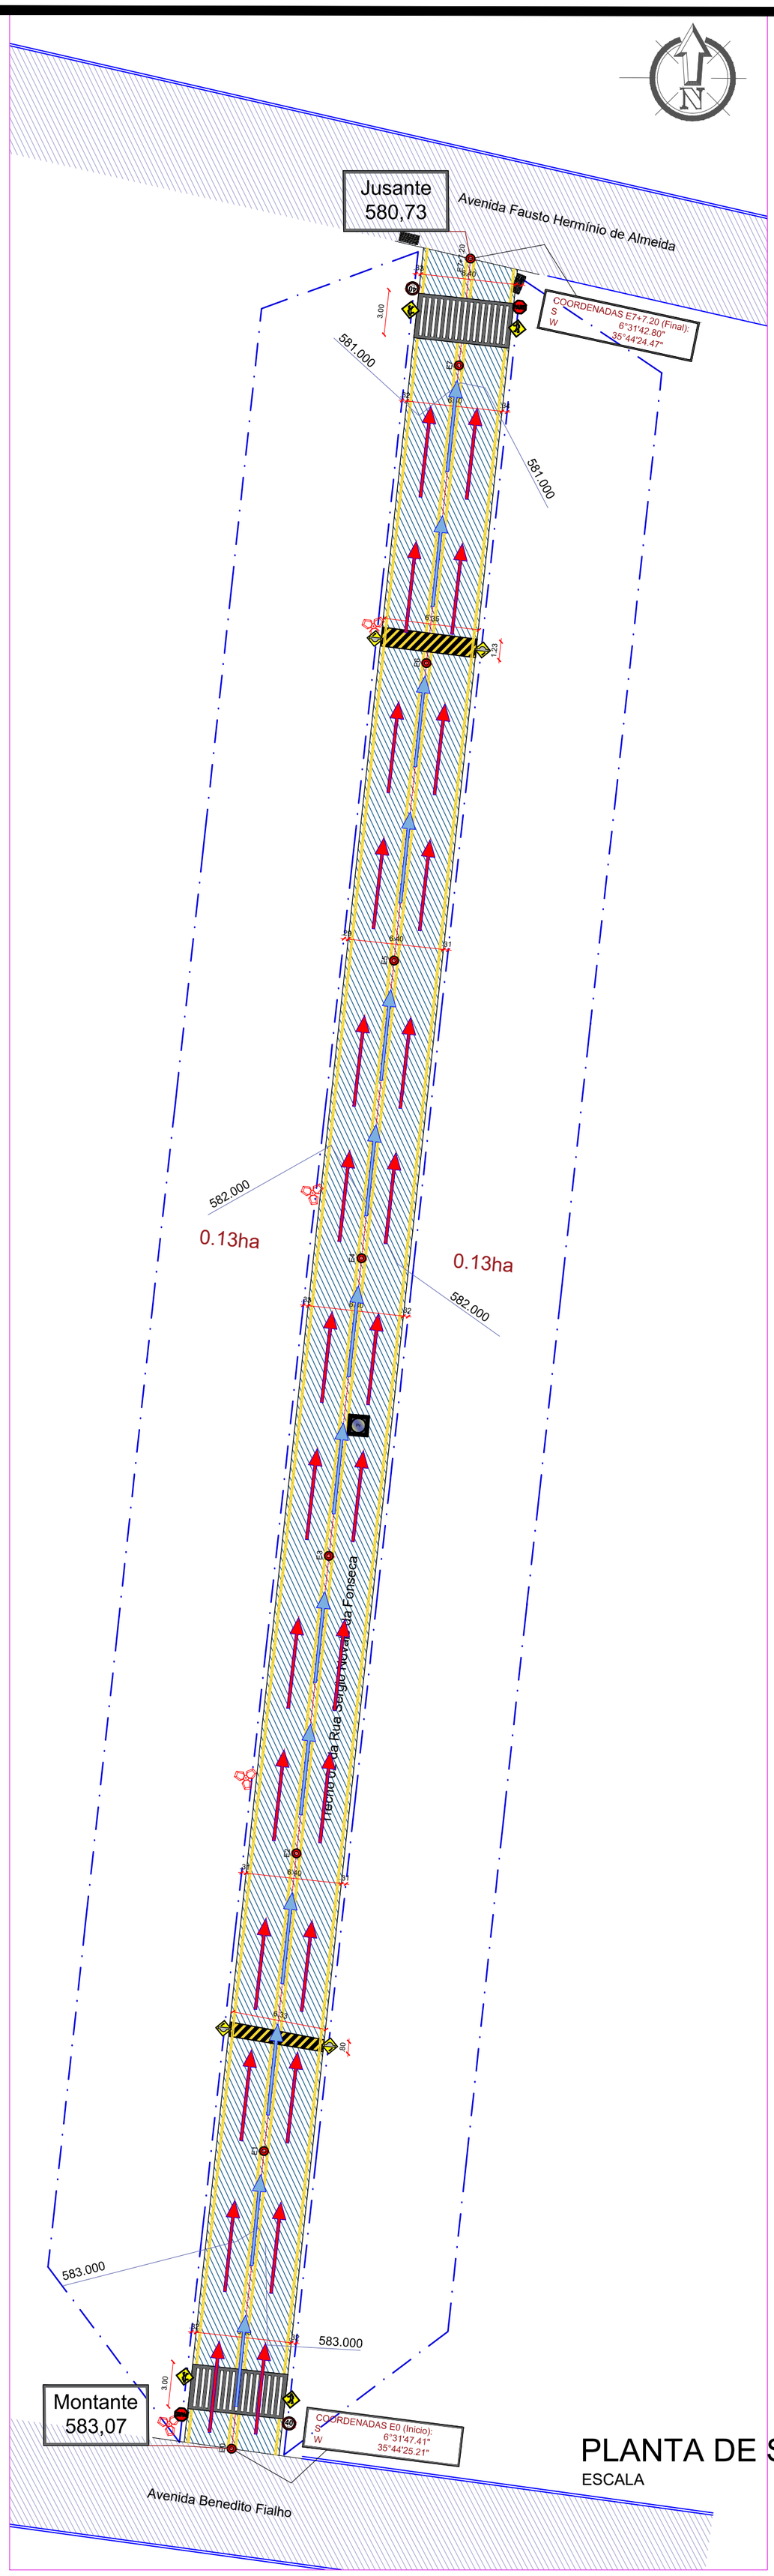



PLANTA DE LOCALIZAÇÃO

SEM ESCALA



QUADRO DE CONTRIBUIÇÃO	
RUAS	AREA DE CONTRIBUIÇÃO (HA)
Trecho 02 da Rua Sergio Novais da Fonseca (E00 A E7+7,20)	0,26ha

QUADRO LEGENDA	
	PAVIMENTAÇÃO À CONSTRUIR
	TERRENO NATURAL
	PAVIMENTAÇÃO EXISTENTE
	CAMINHO PERCORRIDO PELA ÁGUA
	PAV. ASFÁLTICA EXISTENTE (PISTA)

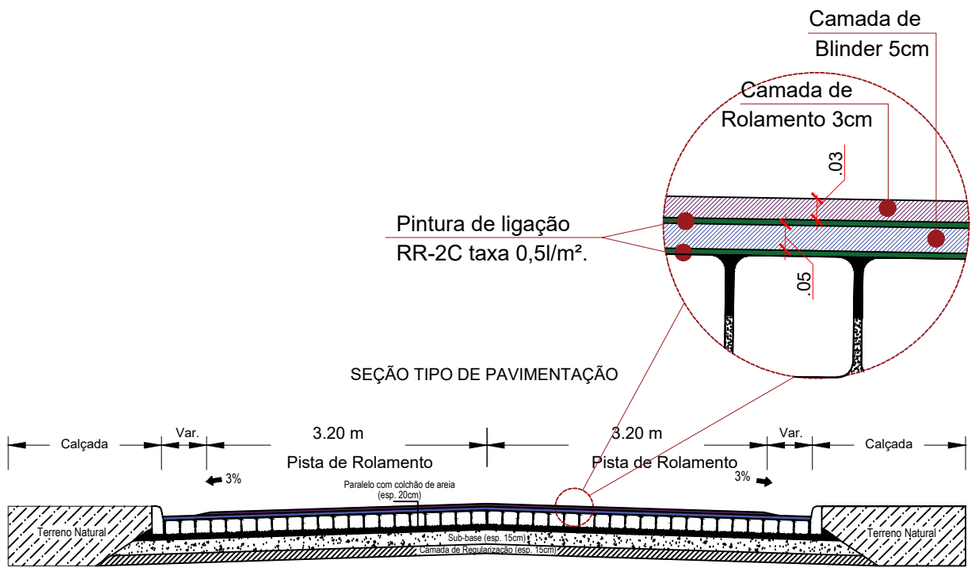

DETALHAMENTO DA SEÇÃO

ESCALA 1/125

PLANTA DE SITUAÇÃO

ESCALA 1/300

ESCOAMENTO DAS ÁGUAS

PROJETO:	RECAPEAMENTO ASFÁLTICO EM VIAS PÚBLICAS
CONTRATO:	ARARUNA - PB
ENDEREÇO:	Trecho 02 da Rua Sergio Novais da Fonseca
PROPRIETÁRIO:	PREFEITURA MUNICIPAL DE ARARUA - PB

RESPONSÁVEL	ASSINATURA	REVISÃO	DATA
PROPRIETÁRIO			2026
ENGENHEIRO	PAULA CRISTINA ARAUJO LEITAO:09693634438	Assinado de forma digital por PAULA CRISTINA ARAUJO LEITAO:09693634438 Dados: 2026.06.15 08:00:07 -03'00'	
PRANCHA	DESENHO/ESCALA		
01 /01	INDICADOS		

ENGENHARIA E ARQUITETURA
FONE: (83) 3512-7838 JOÃO PESSOA-PB
(83) 3421-7838 PATOS-PB