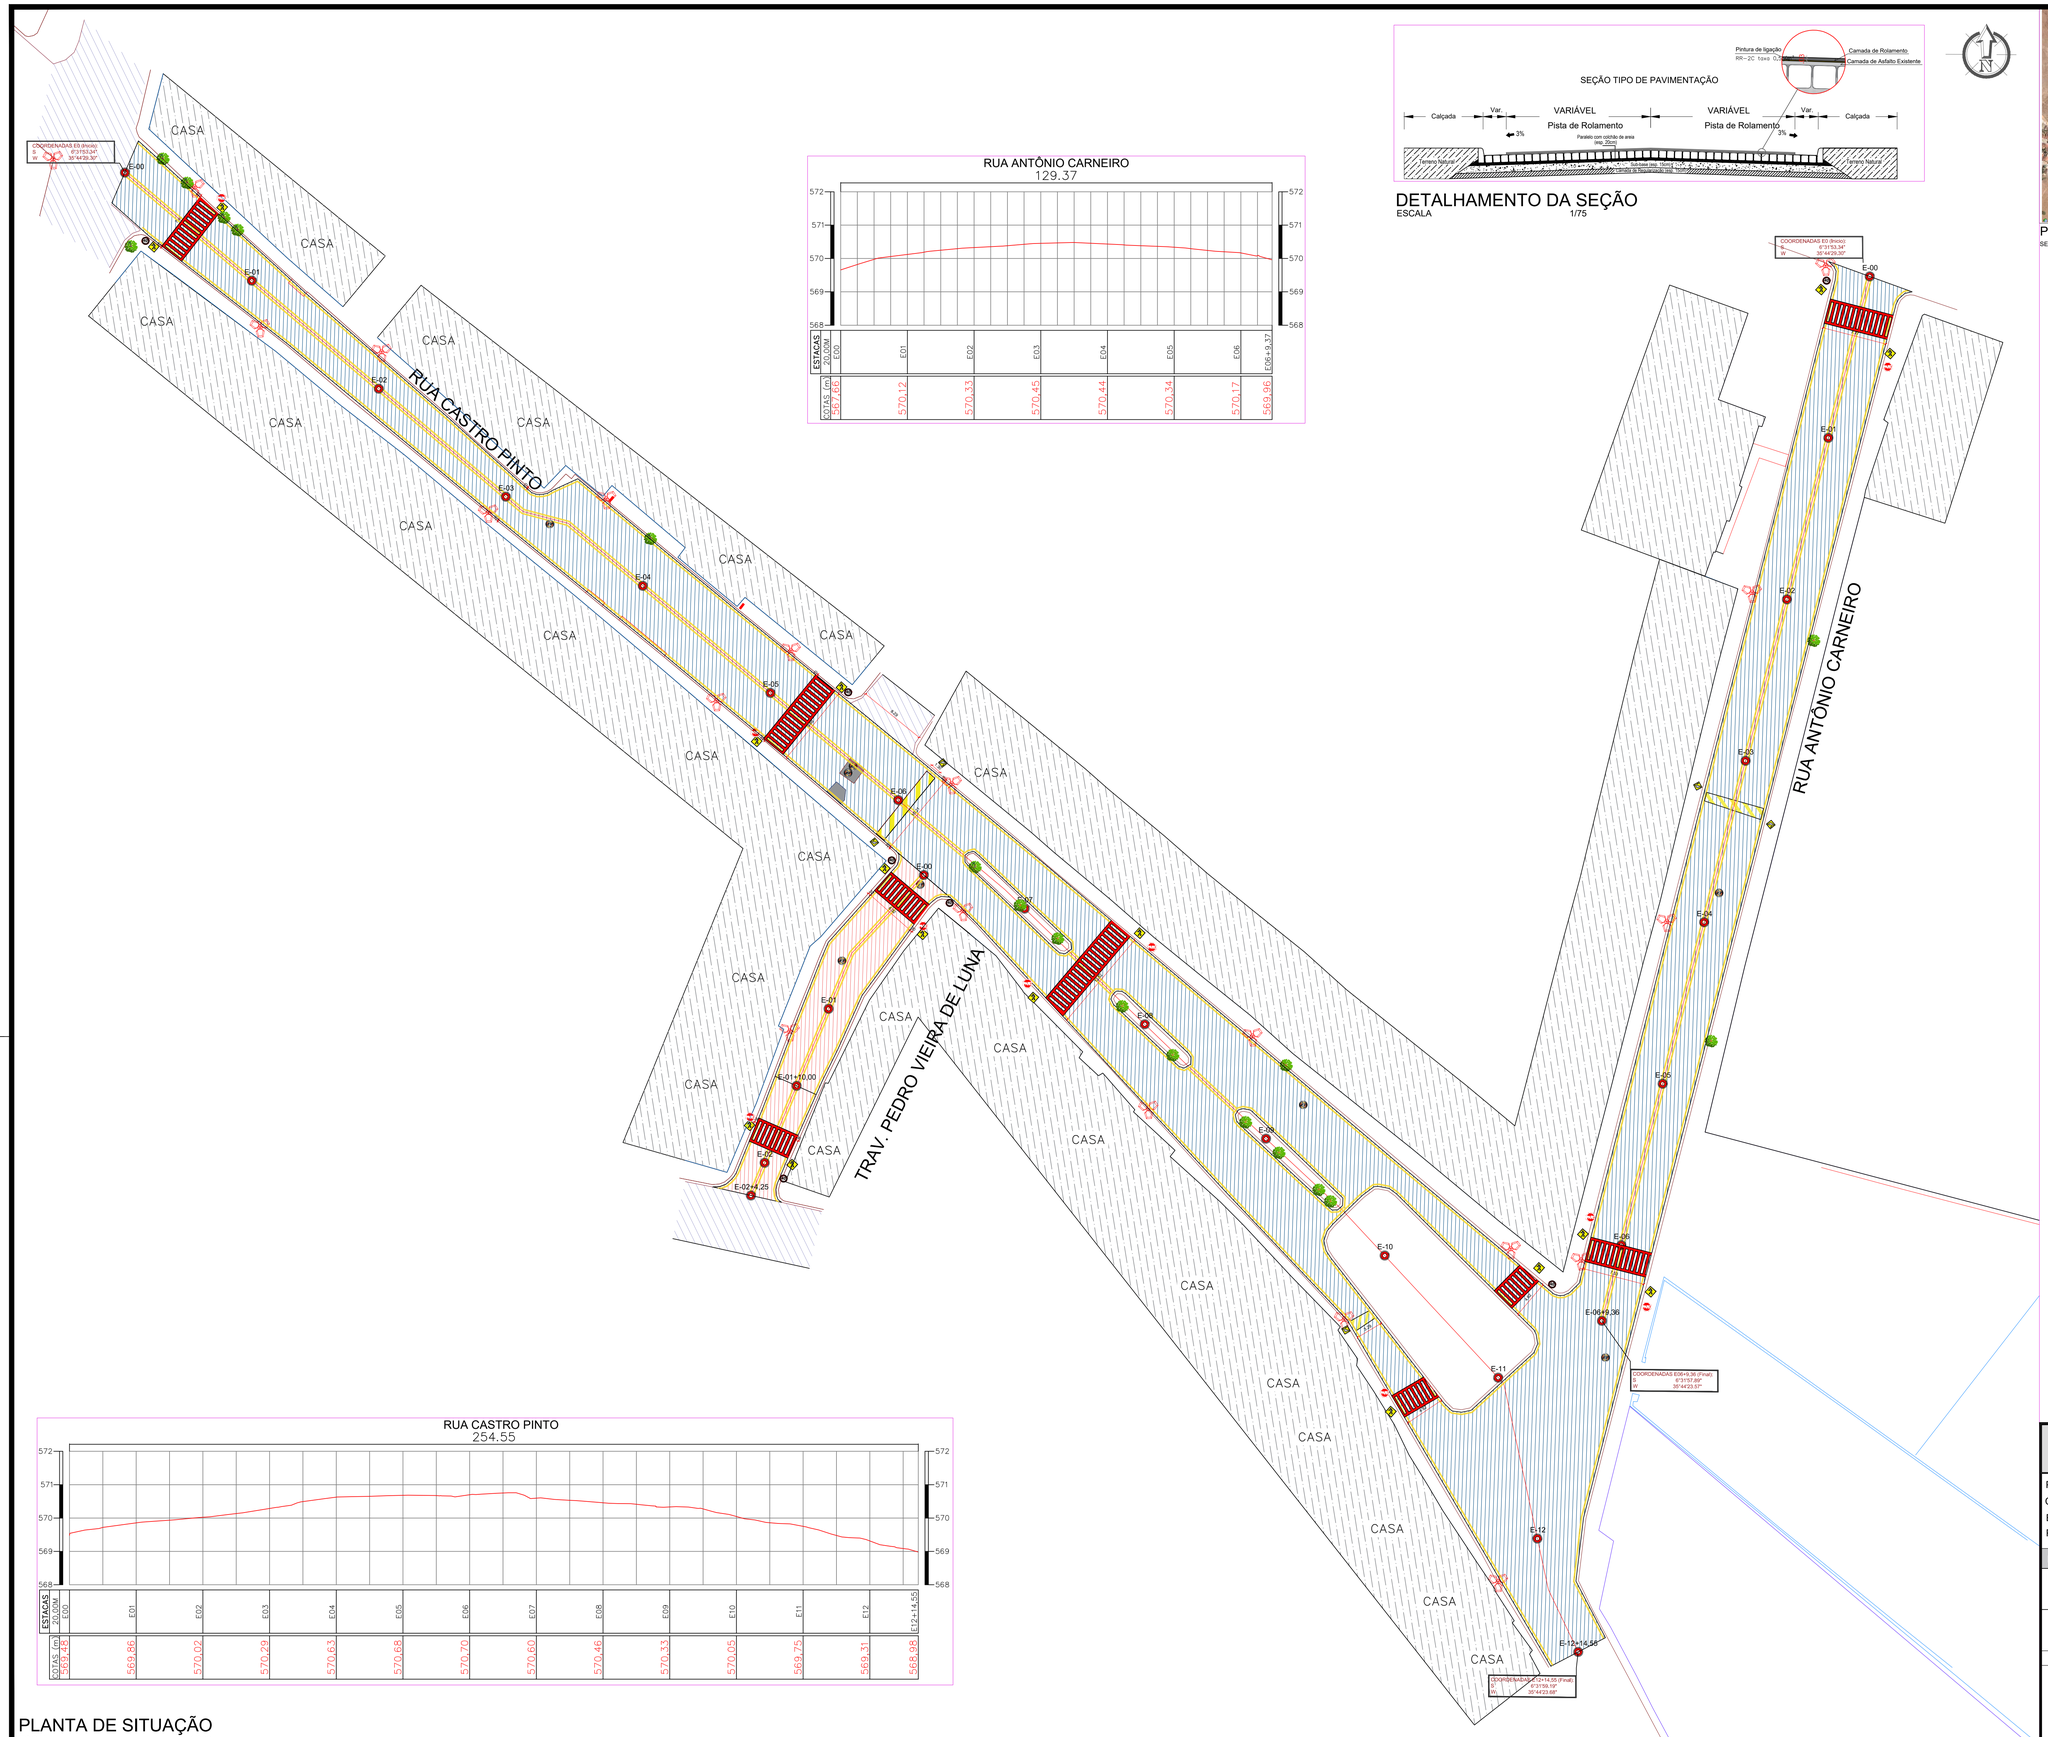

DETALHAMENTO DA SEÇÃO
ESCALA 1/75



PLANTA DE LOCALIZAÇÃO
SEM ESCALA

PLANTA DE SITUAÇÃO
ESCALA 1/300

RUA CASTRO PINTO

COMPRIMENTO DA RUA:		254,55M
LARGURA FAIXA DE ROLAMENTO:		VARIÁVEL
ÁREA DE PAVIMENTAÇÃO:		2.571,24M²
PLACAS DE SINALIZAÇÃO:		
TIPO "PARE"		04 UND
TIPO "LOMBADA"		03 UND
TIPO "PASSAGEM DE PEDESTRE"		08 UND
TIPO "LIMITE DE VELOCIDADE"		04 UND

RUA ANTÔNIO CARNEIRO

COMPRIMENTO DA RUA:		129,36M
LARGURA FAIXA DE ROLAMENTO:		VARIÁVEL
ÁREA DE PAVIMENTAÇÃO:		995,85M²
PLACAS DE SINALIZAÇÃO:		
TIPO "PARE"		03 UND
TIPO "LOMBADA"		02 UND
TIPO "PASSAGEM DE PEDESTRE"		04 UND
TIPO "LIMITE DE VELOCIDADE"		01 UND

LEGENDA:
- CASAS
- MEIOFIO EXISTENTE
- EIXO DA PAVIMENTAÇÃO ASFÁLTICA
- PLACAS DE SINALIZAÇÃO DE TRÂNSITO
- RECAPEAMENTO ASFÁLTICO
- RECAPEAMENTO ASFÁLTICO EM OUTRO CONTRATO
- PAVIMENTAÇÃO EXISTENTE
- POSTE DE ALTA TENSÃO
- BOCA DE LOBO EXISTENTE
- PLACA DE IDENTIFICAÇÃO DE RUA

TOPOGRAFIA

PROJETO:	RECAPEAMENTO ASFÁLTICO EM VIAS PÚBLICAS
CONTRATO:	ARARUNA - PB
ENDEREÇO:	RUA CASTRO PINTO E RUA ANTÔNIO CARNEIRO
PROPRIETÁRIO:	PREFEITURA MUNICIPAL DE ARARUA - PB

RESPONSÁVEL	ASSINATURA	REVISÃO	DATA
PROPRIETÁRIO			2026
ENGENHEIRO	PAULA CRISTINA ARAUJO LEITAO:09693634438 Assinado de forma digital por PAULA CRISTINA ARAUJO LEITAO:09693634438 Dados: 2026.06.15 07:59:20 -03'00'		
PRANCHA	DESENHO/ESCALA		
01 /01	INDICADOS		

ENGENHARIA E ARQUITETURA
FONE: (83) 3522-7838 JOÃO PESSOA-PB
(83) 3421-7838 PATOS-PB