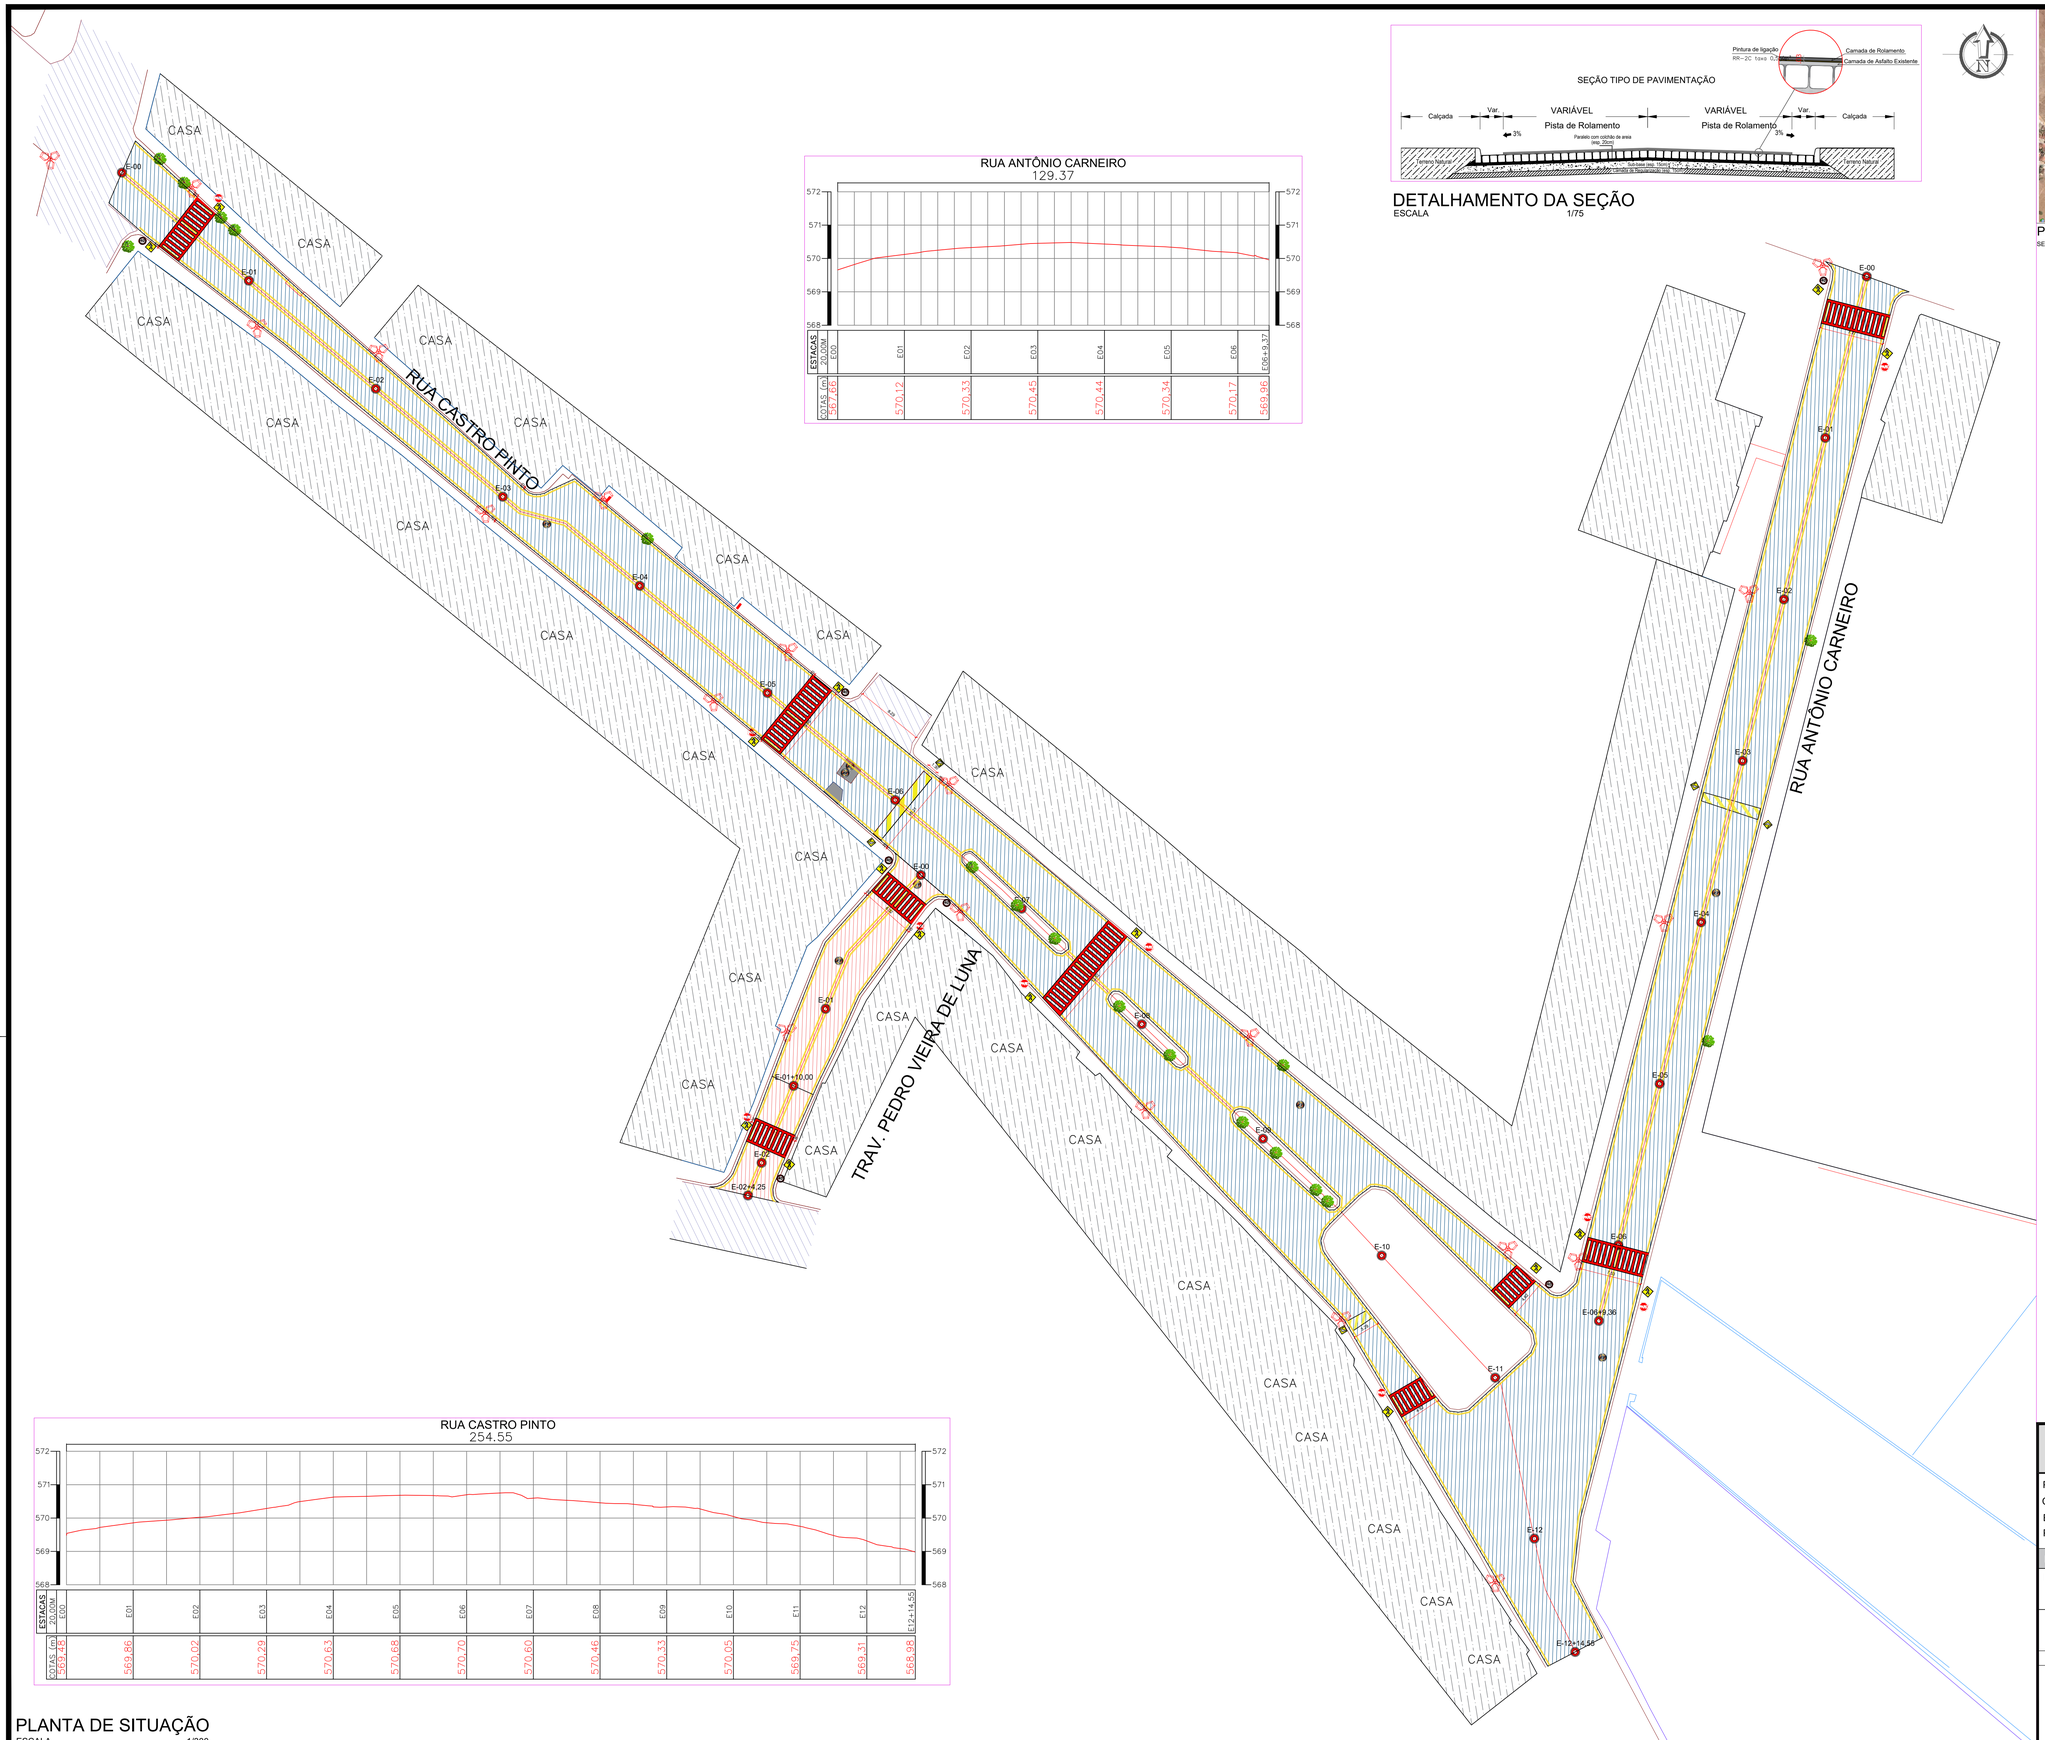

RUA ANTÔNIO CARNEIRO
129,37

ESTACAS 20,00M	E00	E01	E02	E03	E04	E05	E06	E06+9,37
COTAS (m)	567,66	570,12	570,33	570,45	570,44	570,34	570,17	569,96

RUA CASTRO PINTO
254,55

ESTACAS 20,00M	E00	E01	E02	E03	E04	E05	E06	E07	E08	E09	E10	E11	E12	E12+14,55
COTAS (m)	569,48	569,86	570,02	570,29	570,63	570,68	570,70	570,60	570,46	570,33	570,05	569,75	569,31	568,98

PLANTA DE SITUAÇÃO
ESCALA 1/300

DETALHAMENTO DA SEÇÃO
ESCALA 1/75



PLANTA DE LOCALIZAÇÃO
SEM ESCALA

RUA CASTRO PINTO

COMPRIMENTO DA RUA:		254,55M
LARGURA FAIXA DE ROLAMENTO:		VARIÁVEL
ÁREA DE PAVIMENTAÇÃO:		2.571,24M²
PLACAS DE SINALIZAÇÃO:		
	TIPO "PARE"	04 UND
	TIPO "LOMBADA"	03 UND
	TIPO "PASSAGEM DE PEDESTRE"	08 UND
	TIPO "LIMITE DE VELOCIDADE"	04 UND

RUA ANTÔNIO CARNEIRO

COMPRIMENTO DA RUA:		129,36M
LARGURA FAIXA DE ROLAMENTO:		VARIÁVEL
ÁREA DE PAVIMENTAÇÃO:		995,85M²
PLACAS DE SINALIZAÇÃO:		
	TIPO "PARE"	03 UND
	TIPO "LOMBADA"	02 UND
	TIPO "PASSAGEM DE PEDESTRE"	04 UND
	TIPO "LIMITE DE VELOCIDADE"	01 UND

LEGENDA:
- CASAS
- MEIOFIO EXISTENTE
- EIXO DA PAVIMENTAÇÃO ASFÁLTICA
- PLACAS DE SINALIZAÇÃO DE TRÂNSITO
- RECAPEAMENTO ASFÁLTICO
- RECAPEAMENTO ASFÁLTICO EM OUTRO CONTRATO
- PAVIMENTAÇÃO EXISTENTE
- POSTE DE ALTA TENSÃO
- BOCA DE LOBO EXISTENTE
- PLACA DE IDENTIFICAÇÃO DE RUA

TOPOGRAFIA

PROJETO:	RECAPEAMENTO ASFÁLTICO EM VIAS PÚBLICAS
CONTRATO:	ARARUNA - PB
ENDEREÇO:	RUA CASTRO PINTO E RUA ANTÔNIO CARNEIRO
PROPRIETÁRIO:	PREFEITURA MUNICIPAL DE ARARUA - PB

RESPONSÁVEL	ASSINATURA	REVISÃO	DATA
PROPRIETÁRIO			2026
ENGENHEIRO	PAULA CRISTINA ARAUJO LEITAO:09693634438 — Assinado de forma digital por PAULA CRISTINA ARAUJO LEITAO:09693634438 Dados: 2026.06.11 07:58:19 -03'00'		
PRANCHA	DESENHO/ESCALA		
01 /01	INDICADOS		

ENGENHARIA E ARQUITETURA
FONE: (83) 3512-7838 JOÃO PESSOA-PB
(83) 3421-7838 PATOS-PB