PLANTA DE SITUAÇÃO

ESCALA 1/300

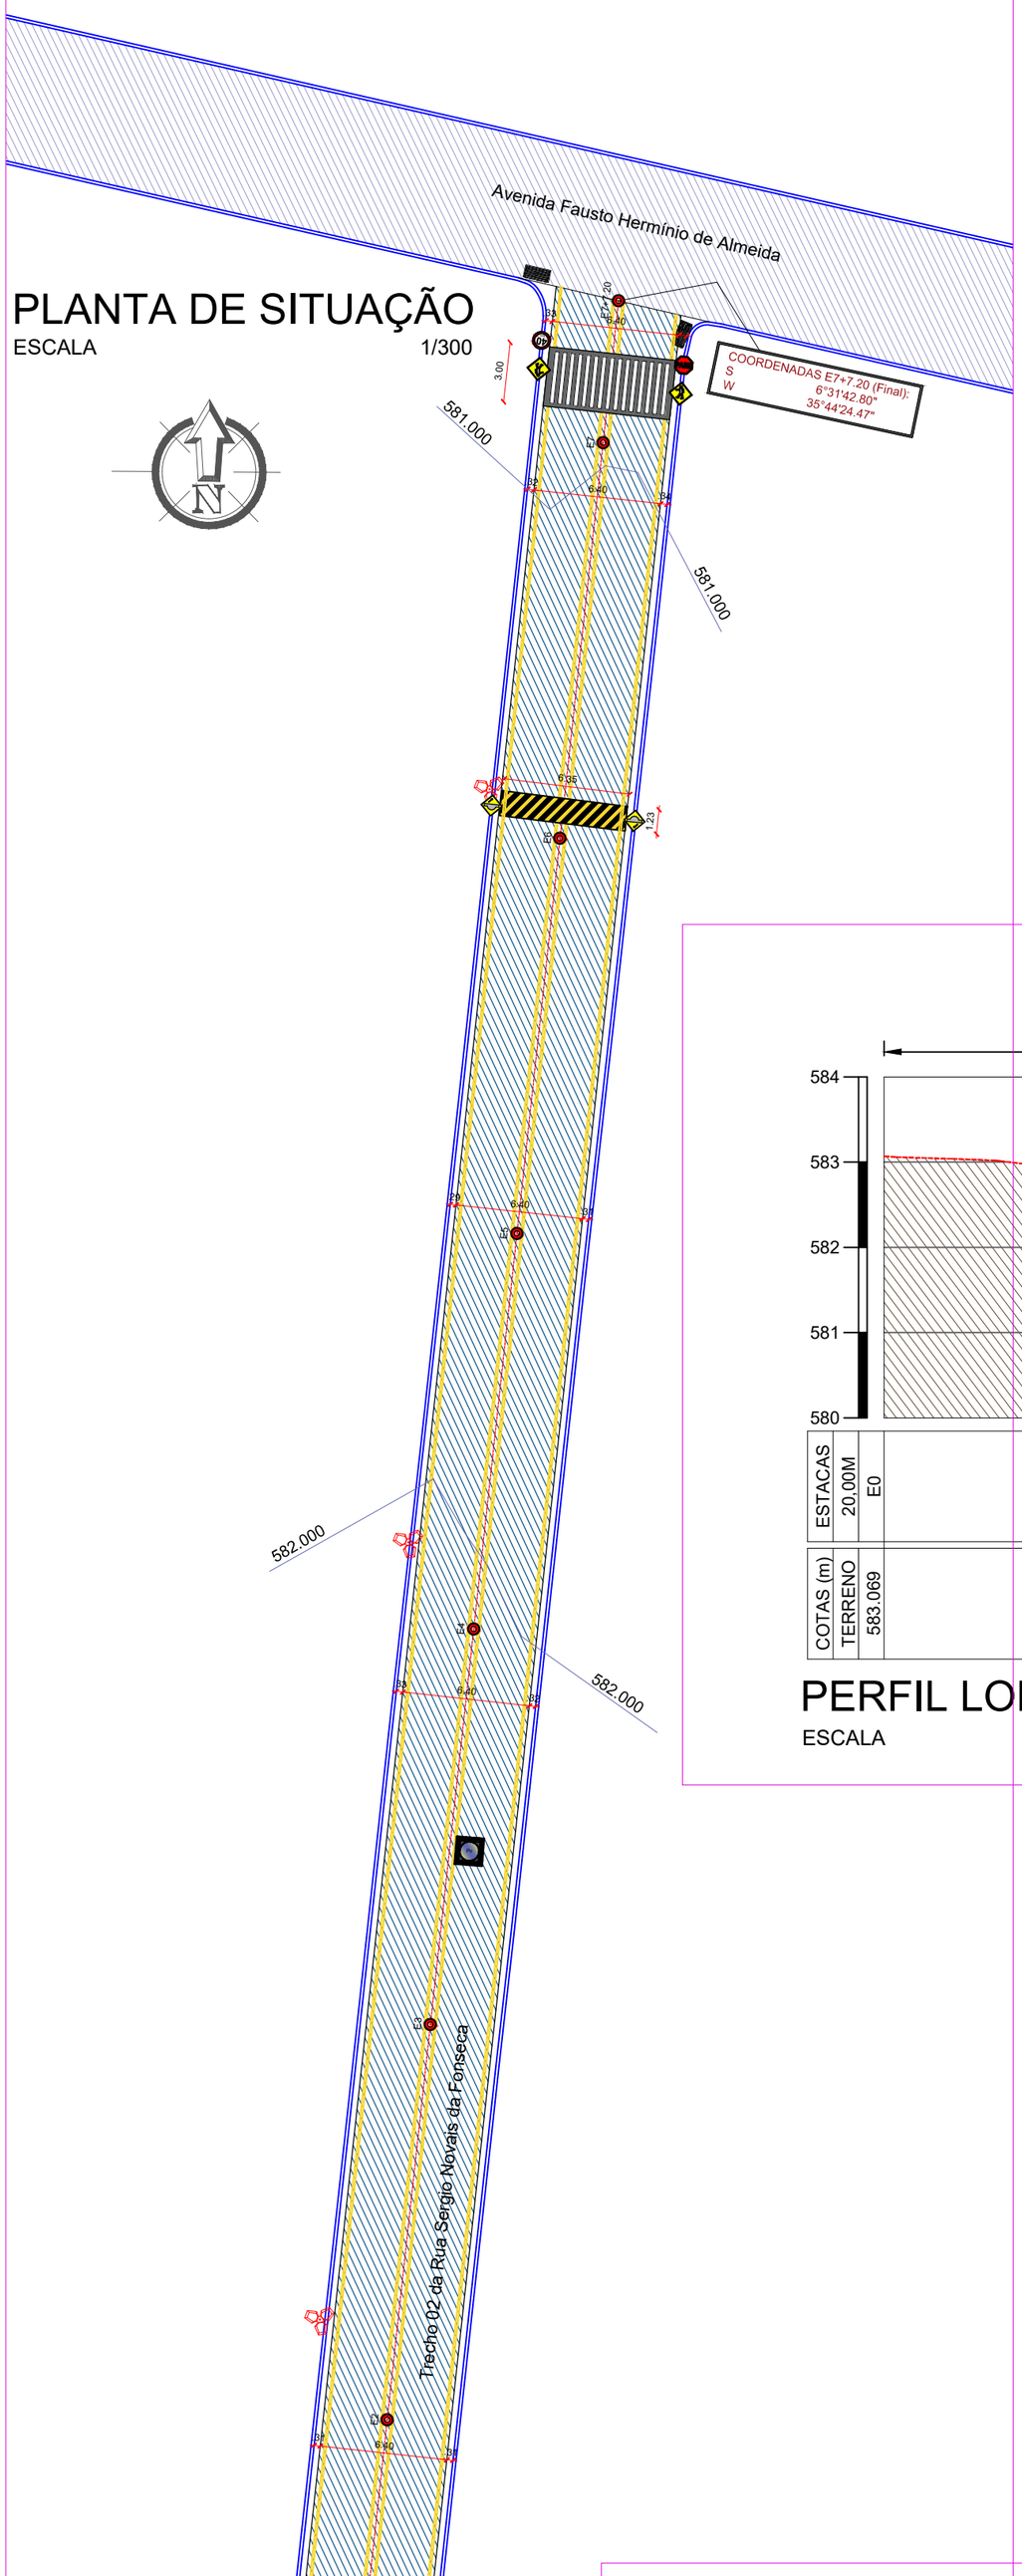



PLANTA DE LOCALIZAÇÃO

SEM ESCALA

Trecho 02 da Rua Sergio Novais da Fonseca		
COMPRIMENTO DA RUA:		147,20M
LARGURA FAIXA DE ROLAMENTO:		6,40M
ÁREA DE PAVIMENTAÇÃO:		942,08M²
PLACAS DE SINALIZAÇÃO:		
PARE	TIPO "PARE"	02 UND
LOMBADA	TIPO "LOMBADA"	04 UND
PEDESTRE	TIPO "PASSAGEM DE PEDESTRE"	04 UND
40	TIPO "LIMITE DE VELOCIDADE"	02 UND

Perfil Longitudinal

Escala: H.....1/7.000 V.....1/700

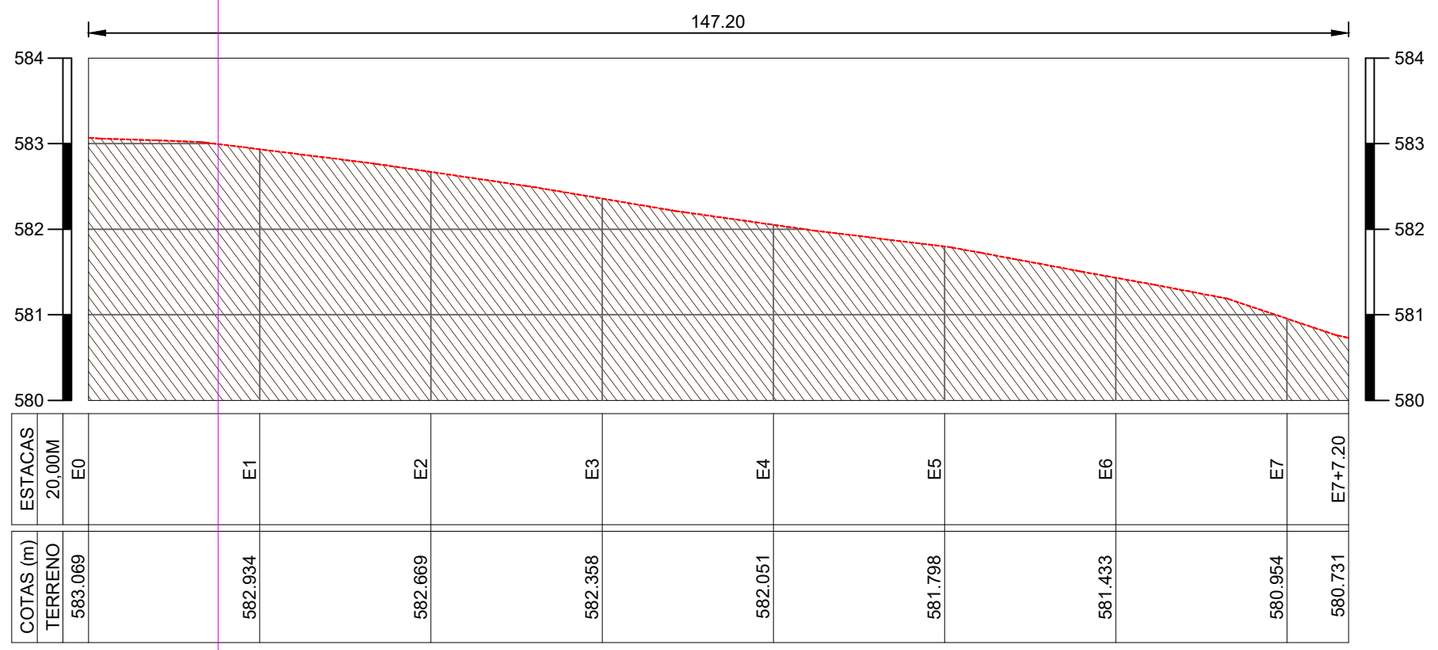

PERFIL LONGITUDINAL

ESCALA 1/700

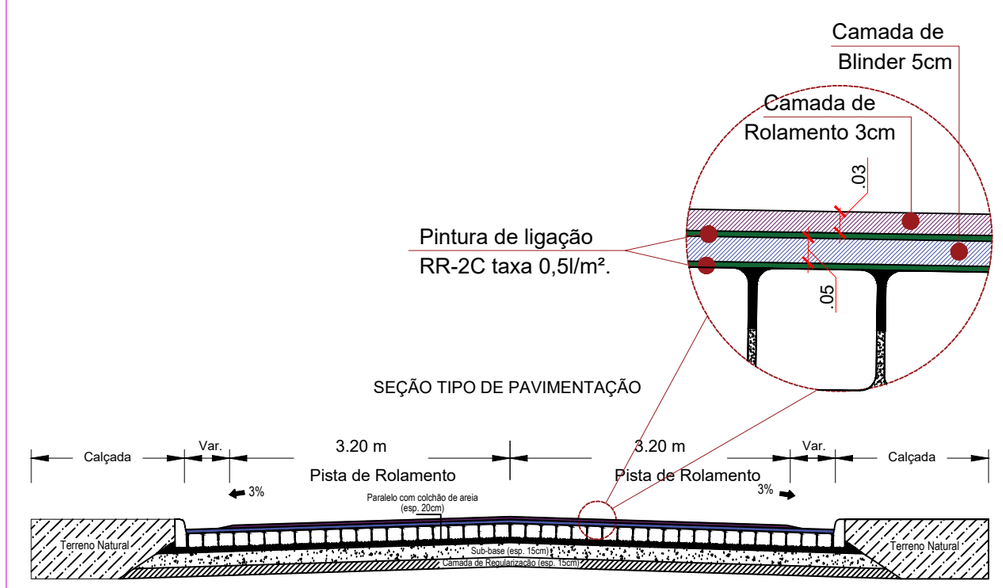

DETALHAMENTO DA SEÇÃO

ESCALA 1/125

LEGENDA:

- CASAS
- MEIOFIO EXISTENTE
- EIXO DA PAVIMENTAÇÃO ASFÁLTICA
- PLACAS DE SINALIZAÇÃO DE TRÂNSITO
- RECAPEAMENTO ASFÁLTICO
- RECAPEAMENTO ASFÁLTICO NO MESMO CONTRATO
- PAVIMENTAÇÃO EXISTENTE
- POSTE DE ALTA TENSÃO
- BOCA DE LOBO EXISTENTE
- PLACA DE IDENTIFICAÇÃO DE RUA

TOPOGRAFIA

PROJETO: RECAPEAMENTO ASFÁLTICO EM VIAS PÚBLICAS

CONTRATO: ARARUNA - PB

ENDEREÇO: Trecho 02 da Rua Sergio Novais da Fonseca

PROPRIETÁRIO: PREFEITURA MUNICIPAL DE ARARUA - PB

RESPONSÁVEL	ASSINATURA	REVISÃO	DATA
PROPRIETÁRIO			2026
ENGENHEIRO	PAULA CRISTINA ARAUJO LEITAO:09693634438 Assinado de forma digital por PAULA CRISTINA ARAUJO LEITAO:09693634438 Dados: 2026.06.15 07:51:58 -03'00'		
PRANCHA	DESENHO/ESCALA		
01 /01	INDICADOS		

ENGENHARIA E ARQUITETURA

FONE: (83) 3512-7838 JOÃO PESSOA-PB
(83) 3421-7838 PATOS-PB