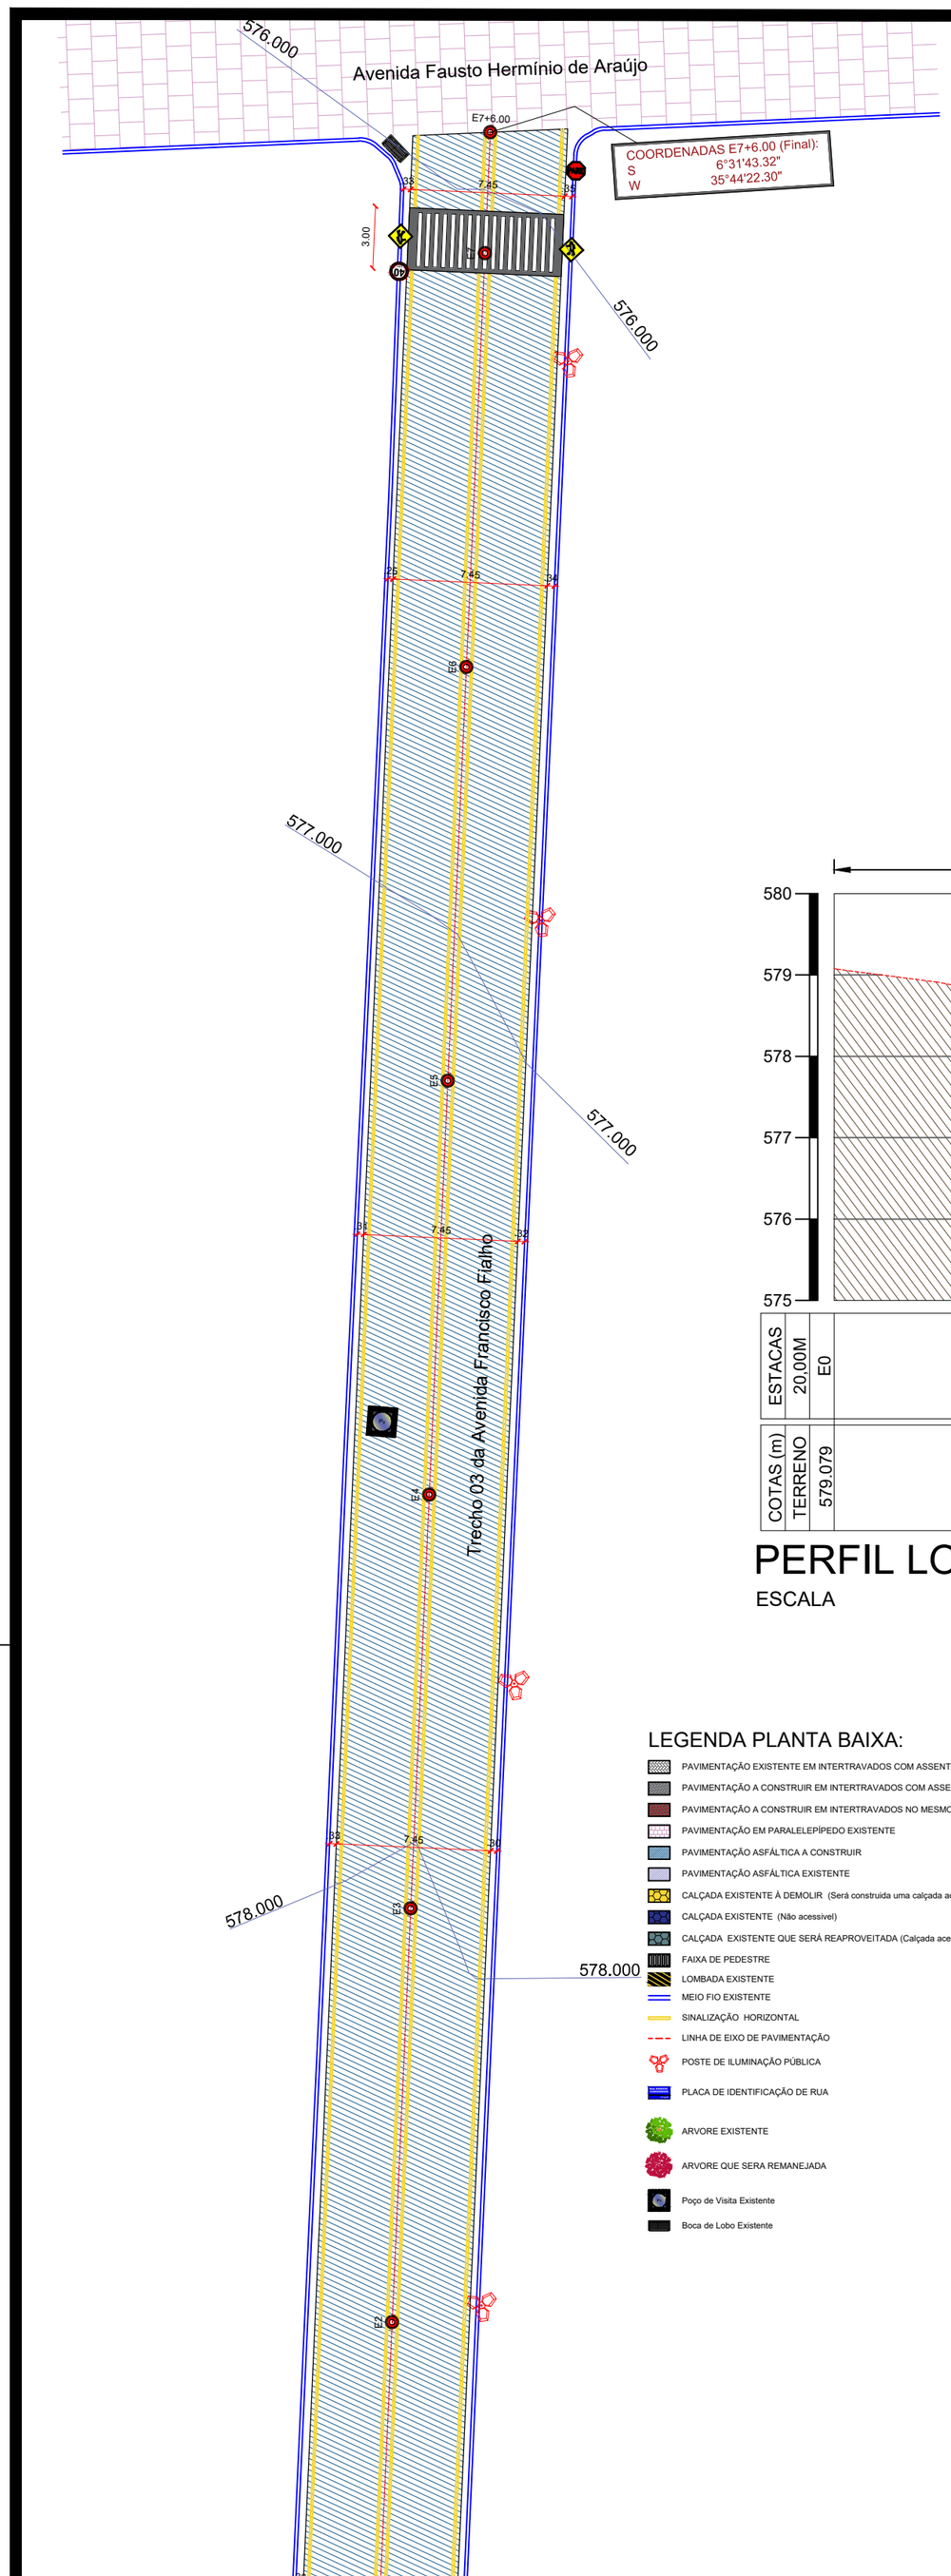



PLANTA DE LOCALIZAÇÃO

SEM ESCALA

Perfil Longitudinal

Escala: H.....1/7.000 V.....1/700

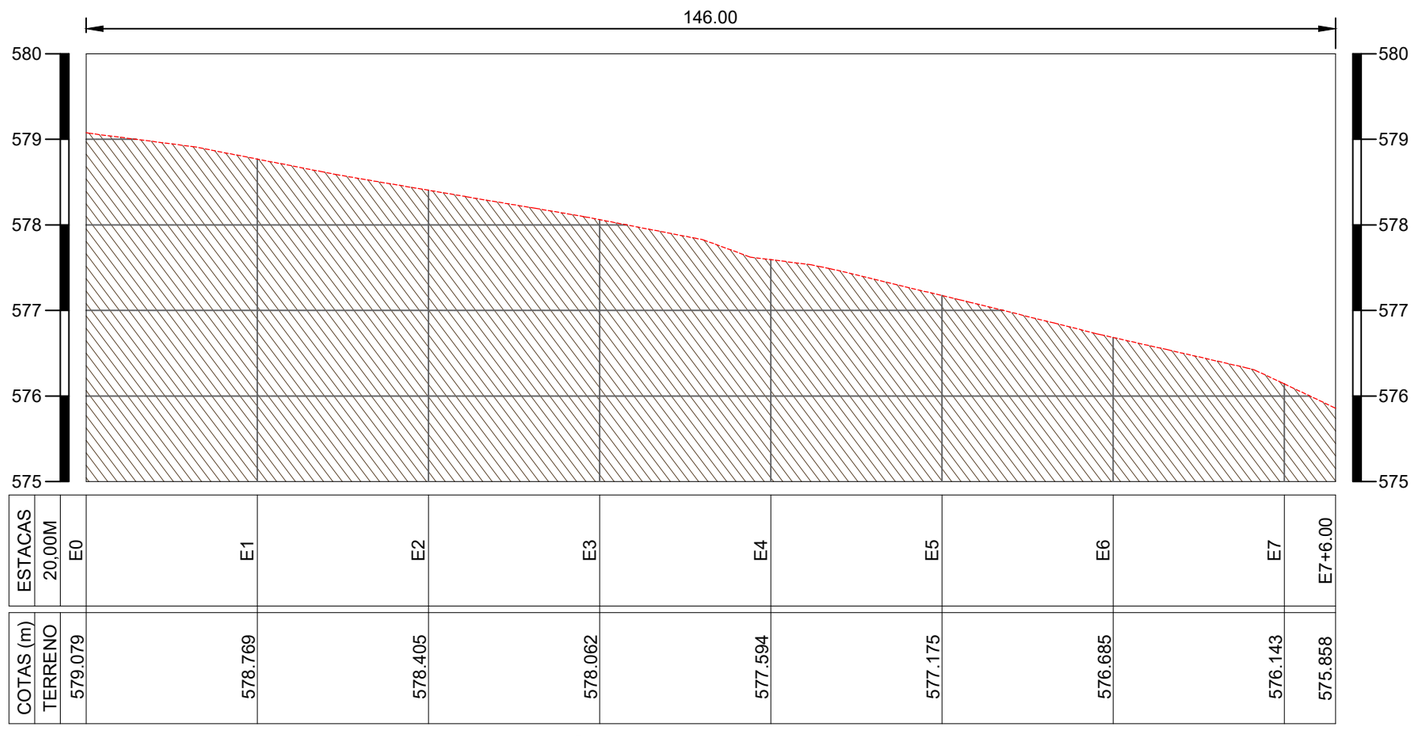

ESTACAS	20.00M	E0	E1	E2	E3	E4	E5	E6	E7	E7+6.00
COTAS (m)	TERRENO	579.079	578.769	578.405	578.062	577.594	577.175	576.685	576.143	575.858

Terreno Natural

PERFIL LONGITUDINAL

ESCALA 1/700

LEGENDA PLANTA BAIXA:

- PAVIMENTAÇÃO EXISTENTE EM INTERTRAVADOS COM ASSENTAMENTO ESPINHA DE PEIXE 45º
- PAVIMENTAÇÃO A CONSTRUIR EM INTERTRAVADOS COM ASSENTAMENTO ESPINHA DE PEIXE 45º
- PAVIMENTAÇÃO A CONSTRUIR EM INTERTRAVADOS NO MESMO CONTRATO
- PAVIMENTAÇÃO EM PARALELEPÍPEDO EXISTENTE
- PAVIMENTAÇÃO ASFÁLTICA A CONSTRUIR
- PAVIMENTAÇÃO ASFÁLTICA EXISTENTE
- CALÇADA EXISTENTE À DEMOLIR (Será construida uma calçada acessível)
- CALÇADA EXISTENTE (Não acessível)
- CALÇADA EXISTENTE QUE SERÁ REAPROVEITADA (Calçada acessível)
- FAIXA DE PEDESTRE
- LOMBADA EXISTENTE
- MEIO FIO EXISTENTE
- SINALIZAÇÃO HORIZONTAL
- LINHA DE EIXO DE PAVIMENTAÇÃO
- POSTE DE ILUMINAÇÃO PÚBLICA
- PLACA DE IDENTIFICAÇÃO DE RUA
- ARVORE EXISTENTE
- ARVORE QUE SERA REMANEJADA
- Poço de Visita Existente
- Boca de Lobo Existente

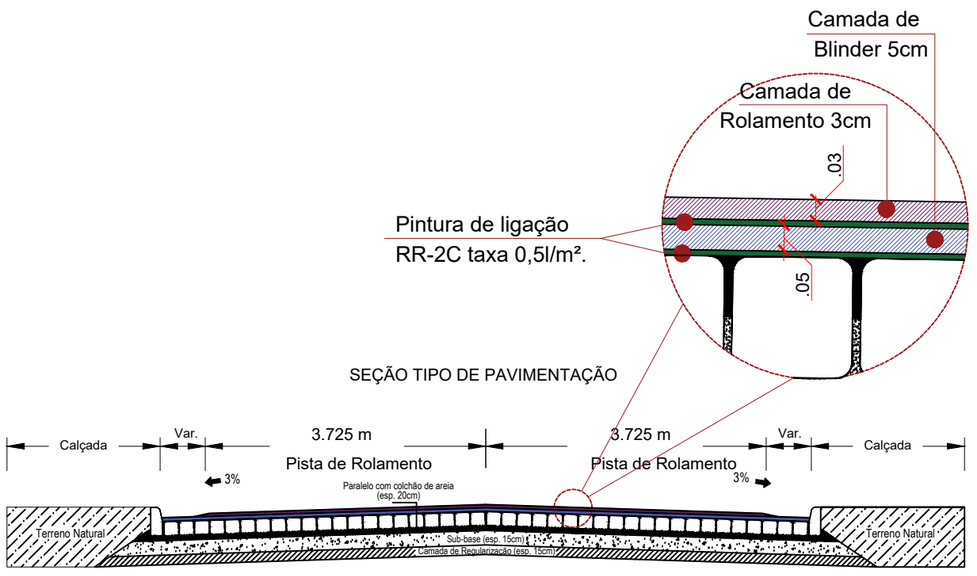

DETALHAMENTO DA SEÇÃO

ESCALA 1/125

PAULA CRISTINA ARAUJO LEITAO:09693634438

Assinado de forma digital por PAULA CRISTINA ARAUJO LEITAO:09693634438
Dados: 2026.06.15 07:53:08 -03'00'

PROPRIETÁRIO:

ENGENHEIRO:

CONSTRUTOR:

PLANTA DE SITUAÇÃO

ESCALA 1/275

TOPOGRAFIA

PROJETO: Implantação de pavimentação no perimetro urbano do município de Araruna-PB

CONTRATO: Recurso Próprio

ENDEREÇO: Trecho 03 da Avenida Francisco Fialho

PROPRIETÁRIO: Prefeitura Municipal de Araruna-PB

	RESPONSÁVEL	RUBRICA	DATA:	REVISÃO:
DESENHO	Técnico em Edificações: JOÃO BATISTA		Outubro de 2022	-
CÓPIA			ÁREA DO TERRENO:	
VISTO			ÁREA DA CONST.: TX DE OCUPAÇÃO.: ÍNDICE DE APROV.:	
PRANCHA	DESENHO:	ESCALA:		
01/01	Planta baixa - - - -	INDICADAS		

ENGENHARIA E ARQUITETURA
FONE: (83) 3512-7838 JOÃO PESSOA-PB
(83) 3421-7838 PATOS-PB