PREFEITURA MUNICIPAL DE BANANEIRAS - PB

PROJETO BÁSICO DE ENGENHARIA

PAVIMENTAÇÃO EM PARALELEPÍPEDO NO MUNICÍPIO DE BANANEIRAS- PB

Pavimentação da Ladeira do Jatobá

MEMÓRIA JUSTIFICATIVA

Bananeiras – PB

Janeiro/2026

Comprovação da Aprovação do Projeto Básico. Doc. 22542/26. Data: 24/02/2026 17:55. Responsável: Matheus de M. B. Cavalcanti.
Impresso por mcavalcanti9 em 26/02/2026 09:23. Validação: 827B.6540.1A2F.C535.6B17.E6F5.2885.E38F.

ÍNDICE

1.0 – APRESENTAÇÃO 4
2.0 – ESTUDOS REALIZADOS 4
3.0 – MEMÓRIA JUSTIFICATIVA 4
3.1 – Projeto Geométrico das ruas 4
4.0 – CARACTERÍSTICAS GEOMÉTRICAS DAS RUAS 4

Comprovação da Aprovação do Projeto Básico. Doc. 22542/26. Data: 24/02/2026 17:55. Responsável: Matheus de M. B. Cavalcanti.
Impresso por mcavalcanti9 em 26/02/2026 09:23. Validação: 827B.6540.1A2F.C535.6B17.E6F5.2885.E38F.

MAPAS DE SITUAÇÃO

Comprovação da Aprovação do Projeto Básico. Doc. 22542/26. Data: 24/02/2026 17:55. Responsável: Matheus de M. B. Cavalcanti.
Impresso por mcavalcanti9 em 26/02/2026 09:23. Validação: 827B.6540.1A2F.C535.6B17.E6F5.2885.E38F.

1.0 – APRESENTAÇÃO

O presente relatório trata das atividades desenvolvidas e das soluções propostas pela ***Prefeitura Municiapal de Bananeiras*** - para elaboração do projeto básico de engenharia no Sítio Jatobá, localizado no Município de Bananeiras - PB

2.0 – ESTUDOS REALIZADOS

Com a finalidade de se coletar dados para elaboração do projeto, foram realizados ***estudos topográficos*** com cadastro de elementos existentes no local com estação total, onde cada ponto levantado indica as coordenadas X, Y e Z.

3.0 – MEMÓRIA JUSTIFICATIVA

3.1 – Projeto Geométrico das ruas

O projeto geométrico foi elaborado de forma que permitisse o máximo de aproveitamento da situação atual das vias existentes, procurando-se adaptar o greide projetado ao revestimento primário atual, obedecendo-se às soleiras das casas e às condições favoráveis de drenagem.

No projeto de execução, são apresentados desenhos em planta e em perfil em escalas apropriadas. Em planta, indica-se a poligonal de locação e, em perfil, os elementos básicos do greide.

4.0 – CARACTERÍSTICAS GEOMÉTRICAS DAS RUAS

A estrada possue as seguintes características geométricas.

Quadro 1.0 - Características Geométricas da Via.

Comprovação da Aprovação do Projeto Básico. Doc. 22542/26. Data: 24/02/2026 17:55. Responsável: Matheus de M. B. Cavalcanti.
Impresso por mcavalcanti9 em 26/02/2026 09:23. Validação: 827B.6540.1A2F.C535.6B17.E6F5.2885.E38F.

Via	Extensão (m)	Largura (m)	Área de total de pavimentação (m^2)
Sítio Jatobá	725	4	**2.900**

Comprovação da Aprovação do Projeto Básico. Doc. 22542/26. Data: 24/02/2026 17:55. Responsável: Matheus de M. B. Cavalcanti.
Impresso por mcavalcanti9 em 26/02/2026 09:23. Validação: 827B.6540.1A2F.C535.6B17.E6F5.2885.E38F.

ESPECIFICAÇÕES DE SERVIÇO

As presentes especificações têm por finalidade orientar os serviços de execução da obra proposta.

PRELIMINARES

Estas Especificações Técnicas têm por objetivo estabelecer as bases fundamentais que presidirão o desenvolvimento das obras de pavimentação em paralelepípedo granítico e drenagem urbana do Município.

a - Todos os materiais a empregar na obra deverão ser, comprovadamente, de primeira qualidade, satisfazendo rigorosamente as normas da ABNT - Associação Brasileira de Normas Técnicas. A Fiscalização poderá exigir a execução de ensaios para efeito de atendimento às respectivas Normas e aceitação do emprego dos materiais;

b - Serão usados equipamentos adequados conforme as finalidades a que se destinam, apresentando sempre perfeitas condições de funcionamento;

c - Os barracões e depósitos necessários à obra deverão ser construídos com materiais adequados de acordo com as finalidades a que se destinam e situados em áreas previamente escolhidas levando-se em conta o desenvolvimento dos trabalhos e sem prejuízo para o trânsito de veículos ou de pedestres;

d - A execução dos serviços deverá ser protegida contra quaisquer riscos ou acidentes com o próprio pessoal da Construtora e com terceiros.

Com essa finalidade, além de outras porventura necessárias, deverão ser tomadas as seguintes providências:

- isolar os locais de trabalho de modo a se evitar queda de pessoas, veículos ou animais nas escavações executadas;

- deixar, sempre que possível, os logradouros livres para o trânsito ou passagem, com a largura máxima permitida pelo serviço;

Comprovação da Aprovação do Projeto Básico. Doc. 22542/26. Data: 24/02/2026 17:55. Responsável: Matheus de M. B. Cavalcanti.
Impresso por mcavalcanti9 em 26/02/2026 09:23. Validação: 827B.6540.1A2F.C535.6B17.E6F5.2885.E38F.

- deixar passagem livre e devidamente protegida para pedestres e, sempre que possível, livrar acessos às propriedades de terceiros;

- colocar sinalização constituída por bandeiras vermelhas, cavaletes e placas de advertência a uma distância de pelo menos cem metros das obras e, durante à noite, deverão ser instaladas e mantidas acesas lâmpadas vermelhas ao longo da sinalização e em locais estratégicos tais como ângulos e extremidades de cercas protetoras;

- observar, com a devida antecedência, a necessidade de possíveis desvios de tráfego a fim de que sejam tomadas, em tempo hábil, providências junto aos órgãos competentes.

DISPOSIÇÕES GERAIS

A Fiscalização é o preposto direto da Prefeitura junto às obras. Dela(s) emanarão as instruções para execução dos serviços. A observação continuada da condução das obras permitirá à Fiscalização rejeitar ou alterar processos de execução, aplicação de mão-de- obra, de material e equipamentos impróprios aos trabalhos ou inadequados à execução do projeto em cumprimento a estas Especificações.

Toda liberação será tomada à vista do conteúdo destas Especificações. Os casos omissos serão resolvidos mediante consulta à instância superior da Fiscalização. As consultas decorrentes de dúvidas suscitadas na interpretação de elementos do projeto e das Especificações serão feitas inicialmente à Fiscalização que, caso julgue necessário, consultará sua instância superior e/ou a firma projetista.

Será mantido no escritório da construção um Livro de Ocorrências onde serão anotados, pela Construtora e pela Fiscalização, todos os fatos que interfiram com o bom desenvolvimento dos trabalhos. Consideram-se como parte integrante destas Especificações, as instruções registradas no Livro de Ocorrências concernentes a serviços, materiais, equipamentos e mão-de-obra. Os materiais que derem entrada no canteiro só serão considerados recebidos e aplicáveis

Comprovação da Aprovação do Projeto Básico. Doc. 22542/26. Data: 24/02/2026 17:55. Responsável: Matheus de M. B. Cavalcanti.
Impresso por mcavalcanti9 em 26/02/2026 09:23. Validação: 827B.6540.1A2F.C535.6B17.E6F5.2885.E38F.

depois de inspecionados pela Fiscalização. A Construtora facilitará ao pessoal da Fiscalização livre e seguro acesso e trânsito no canteiro de trabalho.

As obras a serem executadas obedecerão aos cálculos, desenhos, memórias justificativas do projeto, estas especificações e as especificações gerais para Obras Rodoviárias, oficialmente adotadas pela Prefeitura e aplicáveis aos serviços.

No caso de eventuais divergências entre elementos do projeto, serão observados os seguintes critérios:

a - as cotas assinaladas prevalecerão sobre as respectivas dimensões em escala; b - os desenhos de maior escala prevalecerão sobre os de menor escala;

c - em outras divergências, prevalecerá a interpretação da Fiscalização;

d - casos omissos ou particulares do projeto que não estejam detalhados e especificados serão rapidamente resolvidos pela Fiscalização ou pela instância superior, se for o caso.

PAVIMENTAÇÃO EM PARALELEPÍPEDO GRANÍTICO

Os pavimentos graníticos serão constituídos de pedras entalhadas em forma de paralelepípedos e assentados sobre camada de areia de modo conveniente a fim de possibilitar o entrosamento necessário e obedecer às condições projetadas de greide, alinhamento e perfil transversal.

Os paralelepípedos deverão ser de granito ou de outras rochas que satisfaçam as condições estabelecidas nesta especificação.

As dimensões dos paralelepípedos serão as seguintes, em média:

- Comprimento	0,16 m a 0,20 m
- Largura	0,12 m a 0,16 m
- Altura	0,12 m a 0,16 m

Obs.: A quantidade máxima aceitável de paralelepípedo em 01 (um) metro quadrado é de 35 (trinta e cinco) pedras.

Comprovação da Aprovação do Projeto Básico. Doc. 22542/26. Data: 24/02/2026 17:55. Responsável: Matheus de M. B. Cavalcanti.
Impresso por mcavalcanti9 em 26/02/2026 09:23. Validação: 827B.6540.1A2F.C535.6B17.E6F5.2885.E38F.

- Ensaio de recebimento

De cada carregamento de paralelepípedo, que chegar à obra deverá ser feito os seguintes ensaios para determinação de sua aceitação:

Tomar uma área de (01) um metro quadrado (sugestão: riscar no terreno um quadro de 01 metro de lado), e colocar as pedras de paralelepípedo, dispostas conforme o assentamento, obedecendo ao alinhamento e espaçamento das juntas; e finalmente contar quantas pedras couberam dentro deste metro quadrado. O valor aceito é de no máximo 35 pedras.

Caso o numero de pedras seja superior a 35, deveremos repetir o ensaio.

Se neste segundo ensaio a quantidade paralelepípedos ainda for superior 35 pedras, dever-se-á fazer um terceiro e ultimo ensaio para determinar a aceitação, que se continuar sem atingir a quantidade desejada, o carregamento deve ser rejeitado.

Para os meios-fios e cordões de concreto, pré-moldados ou moldados "in loco", a resistência mínima do concreto à compressão exigida aos 28 dias é de 25 MPa; as dimensões serão as mesmas do tipo em rocha, ou em casos particulares, indicada pelo projeto.

A areia para assentamento deverá constituir-se de partículas limpas, duras e duráveis, isentas de torrões de argila e matérias estranhas, obedecendo à seguinte granulometria:

Peneira nº.3 (6,35mm) % que passa = 100

Peneira nº. 100 % que passa = 5 a 15

O cimento deverá satisfazer à especificação "Cimento Portland Comum", ABNT.

As juntas serão preenchidas com argamassa de cimento e areia no traço 1:4, alternadas em relação às duas fiadas vizinhas, de tal modo que cada junta ficasse dentro do terço médio do paralelepípedo vizinho.

Comprovação da Aprovação do Projeto Básico. Doc. 22542/26. Data: 24/02/2026 17:55. Responsável: Matheus de M. B. Cavalcanti.
Impresso por mcavalcanti9 em 26/02/2026 09:23. Validação: 827B.6540.1A2F.C535.6B17.E6F5.2885.E38F.

A penetração da argamassa do rejunto entre as pedras deve ser, no mínimo, de 1/3 da altura da pedra (3,3 a 4,0 cm).

O espaçamento entre as pedras (espessura) deve ser de 1,5 a 2,0 cm.

Os meios-fios e cordões serão assentados em cavas de fundação previamente compactadas e deverão ter suas arestas rigorosamente alinhadas como estabelecido em projeto e serão rejuntados com argamassa como especificado no item argamassa para rejuntamento.

O piso dos cordões ficará na mesma cota do revestimento que lhe é adjacente e do meio-fio ficará acima do revestimento, aproximadamente 0,15m.

O material escavado deverá ser reposto e compactado logo que fique concluído o assentamento dos meios-fios e cordões.

Qualquer irregularidade ou depressão que venha a surgir após a execução, deverá ser prontamente corrigida, removendo e recompondo os paralelepípedos com maior ou menor adição do material de assentamento, em quantidade suficiente para completa correção de defeito verificado.

O rejuntamento dos paralelepípedos será efetuado logo que seja terminado o assentamento. O intervalo entre uma e outra operação fica a critério da Fiscalização; entretanto, o rejuntamento deverá acompanhar de perto o assentamento, principalmente em regiões chuvosas ou sujeitas a outras causas que possam danificar o calçamento já compactado.

O alinhamento e perfil do meio-fio serão verificados antes do início do calçamento. Não deverá haver desvios superiores a 0,05 m, em relação ao alinhamento e perfil estabelecidos.

A superfície do calçamento não deverá apresentar, sob uma régua de 3,00m de comprimento sobre ela disposta em qualquer direção, depressão superior a 0,01m.

A espessura da camada de areia para assentamento deverá ser de 5cm a

8cm. Os meios-fios e cordões serão medidos e pagos por metro linear

executado.

Comprovação da Aprovação do Projeto Básico. Doc. 22542/26. Data: 24/02/2026 17:55. Responsável: Matheus de M. B. Cavalcanti.
Impresso por mcavalcanti9 em 26/02/2026 09:23. Validação: 827B.6540.1A2F.C535.6B17.E6F5.2885.E38F.

O revestimento em paralelepípedos será medido e pago por metro quadrado executado.

A obra deverá ser entregue completamente limpa e própria para o uso a qual será destinada.

Matheus Vitor P. de F. Ribeiro
ENGENHEIRO CIVIL
CREA-PB 151675842-2

Comprovação da Aprovação do Projeto Básico. Doc. 22542/26. Data: 24/02/2026 17:55. Responsável: Matheus de M. B. Cavalcanti.
Impresso por mcavalcanti9 em 26/02/2026 09:23. Validação: 827B.6540.1A2F.C535.6B17.E6F5.2885.E38F.

Prefeitura Municipal de Bananeiras
CNPJ:

Composições Analíticas com Preço Unitário	Bancos	B.D.I.	Encargos Sociais
Pavimentação da ladeira do Jatobá	SINAPI - 09/2025 - Paraíba ORSE - 08/2025 - Sergipe	27,46%	Não Desonerado: 0,00%

Composições Analíticas com Preço Unitário

Composições Principais

1.1	Código	Banco	Descrição	Tipo	Und	Quant.	Valor Unit	Total
Composição	51	ORSE	Placa de obra em chapa aço galvanizado, instalada - Rev 02_01/2022	Mobilização / Instalações Provisórias / Desmobilização	m²	1,0000000	379,04	379,04
Composição Auxiliar	10549	ORSE	Encargos Complementares - Servente	Provisórios	h	2,0000000	3,87	7,74
Composição Auxiliar	10551	ORSE	Encargos Complementares - Carpinteiro	Provisórios	h	1,0000000	3,82	3,82
Insumo	1569	ORSE	Madeira mista serrada (barrote) 6 x 6cm - 0,0036 m3/m (angelim, louro)	Material	m	4,0000000	6,69	26,76
Insumo	6995	ORSE	Madeira mista serrada (sarrafo) 2,2 x 5,5cm - 0,00121 m³/m	Material	m	1,0000000	3,59	3,59
Insumo	00001213/SIN	ORSE	Carpinteiro de formas para concreto (horista)	Mão de Obra	h	1,0000000	20,44	20,44
Insumo	00004813/SIN API	ORSE	Placa de obra (para construcao civil) em chapa galvanizada *n. 22*, adesivada, de *2,4 x 1,2* m (sem postes para fixacao)	Material	m²	1,0000000	285,00	285,00
Insumo	00005075/SIN	ORSE	Prego de aco polido com cabeca 18 x 30 (2 3/4 x 10)	Material	kg	0,1500000	16,90	2,53
Insumo	00006111/SIN	ORSE	Servente de obras (horista)	Mão de Obra	h	2,0000000	14,58	29,16
				MO sem LS => 49,60	LS =>	0,00	MO com LS =>	49,60
				Valor do BDI => 104,08			Valor com BDI =>	483,12

2.1	Código	Banco	Descrição	Tipo	Und	Quant.	Valor Unit	Total
Composição	93572	SINAPI	ENCARREGADO GERAL DE OBRAS COM ENCARGOS COMPLEMENTARES	Livro SINAPI: Cálculos e Parâmetros	MES	1,0000000	4.556,18	4.556,18
Composição Auxiliar	95422	SINAPI	CURSO DE CAPACITAÇÃO PARA ENCARREGADO GERAL DE OBRAS (ENCARGOS COMPLEMENTARES) - MENSALISTA	Livro SINAPI: Cálculos e Parâmetros	MES	1,0000000	63,07	63,07
Insumo	00040818	SINAPI	ENCARREGADO GERAL DE OBRAS (MENSALISTA)	Mão de Obra	MES	1,0000000	3.949,69	3.949,69
Insumo	00040863	SINAPI	EXAMES - MENSALISTA (COLETADO CAIXA - ENCARGOS COMPLEMENTARES)	Material	MES	1,0000000	270,51	270,51
Insumo	00040864	SINAPI	SEGURO - MENSALISTA (COLETADO CAIXA - ENCARGOS COMPLEMENTARES)	Material	MES	1,0000000	15,46	15,46
Insumo	00043475	SINAPI	FERRAMENTAS - FAMILIA ENCARREGADO GERAL - MENSALISTA (ENCARGOS COMPLEMENTARES - COLETADO CAIXA)	Material	MES	1,0000000	15,46	15,46

Comprovação da Aprovação do Projeto Básico. Doc. 22542/26. Data: 24/02/2026 17:55. Responsável: Matheus de M. B. Cavalcanti.
Impresso por mcavalcanti9 em 26/02/2026 09:23. Validação: 827B.6540.1A2F.C535.6B17.E6F5.2885.E38F.

42

Insumo	00043499 SINAPI	EPI - FAMILIA ENCARREGADO GERAL - MENSALISTA (ENCARGOS COMPLEMENTARES - COLETADO CAIXA)	Material	MES	1,0000000	241,99	241,99
			MO sem LS => 4.012,76	LS =>	0,00	MO com LS =>	4.012,76
			Valor do BDI => 1.251,12			Valor com BDI =>	5.807,30

3.1	Código Banco	Descrição	Tipo	Und	Quant.	Valor Unit	Total
Composição	100575 SINAPI	REGULARIZAÇÃO DE SUPERFÍCIES COM MOTONIVELADORA. AF_09/2024	Aterros, Bases, Sub bases e Imprimações	m²	1,0000000	0,58	0,58
Composição Auxiliar	5932 SINAPI	MOTONIVELADORA POTÊNCIA BÁSICA LÍQUIDA (PRIMEIRA MARCHA) 125 HP, PESO BRUTO 13032 KG, LARGURA DA LÂMINA DE 3,7 M - CHP DIURNO. AF_06/2014	Custos Horários Produtivo e Improdutivo dos Equipamentos	CHP	0,0003025	253,87	0,07
Composição Auxiliar	5934 SINAPI	MOTONIVELADORA POTÊNCIA BÁSICA LÍQUIDA (PRIMEIRA MARCHA) 125 HP, PESO BRUTO 13032 KG, LARGURA DA LÂMINA DE 3,7 M - CHI DIURNO. AF_06/2014	Custos Horários Produtivo e Improdutivo dos Equipamentos	CHI	0,0007318	100,16	0,07
Composição Auxiliar	88316 SINAPI	SERVENTE COM ENCARGOS COMPLEMENTARES	Livro SINAPI: Cálculos e Parâmetros	H	0,0010343	21,32	0,02
Composição Auxiliar	93244 SINAPI	ROLO COMPACTADOR VIBRATÓRIO PÉ DE CARNEIRO PARA SOLOS, POTÊNCIA 80 HP, PESO OPERACIONAL SEM/COM LASTRO 7,4 / 8,8 T, LARGURA DE TRABALHO 1,68 M - CHI DIURNO. AF_02/2016	Custos Horários Produtivo e Improdutivo dos Equipamentos	CHI	0,0060957	69,38	0,42
			MO sem LS => 0,16	LS =>	0,00	MO com LS =>	0,16
			Valor do BDI => 0,15			Valor com BDI =>	0,73

4.1	Código Banco	Descrição	Tipo	Und	Quant.	Valor Unit	Total
Composição	101169 SINAPI	EXECUÇÃO DE PAVIMENTO EM PARALELEPÍPEDOS, REJUNTAMENTO COM ARGAMASSA TRAÇO 1:3 (CIMENTO E AREIA). AF_05/2020	Pavimentações Diversas - Paralelepípedos e Pedras Poliédricas	m²	1,0000000	87,62	87,62
Composição Auxiliar	5684 SINAPI	ROLO COMPACTADOR VIBRATÓRIO DE UM CILINDRO AÇO LISO, POTÊNCIA 80 HP, PESO OPERACIONAL MÁXIMO 8,1 T, IMPACTO DINÂMICO 16,15 / 9,5 T, LARGURA DE TRABALHO 1,68 M - CHP DIURNO. AF_06/2014	Custos Horários Produtivo e Improdutivo dos Equipamentos	CHP	0,0031000	161,38	0,50
Composição Auxiliar	5685 SINAPI	ROLO COMPACTADOR VIBRATÓRIO DE UM CILINDRO AÇO LISO, POTÊNCIA 80 HP, PESO OPERACIONAL MÁXIMO 8,1 T, IMPACTO DINÂMICO 16,15 / 9,5 T, LARGURA DE TRABALHO 1,68 M - CHI DIURNO. AF_06/2014	Custos Horários Produtivo e Improdutivo dos Equipamentos	CHI	0,1309000	67,70	8,86
Composição Auxiliar	88260 SINAPI	CALCETEIRO COM ENCARGOS COMPLEMENTARES	Livro SINAPI: Cálculos e Parâmetros	H	0,4021000	26,70	10,73
Composição Auxiliar	88316 SINAPI	SERVENTE COM ENCARGOS COMPLEMENTARES	Livro SINAPI: Cálculos e Parâmetros	H	0,4021000	21,32	8,57
Composição Auxiliar	88628 SINAPI	ARGAMASSA TRAÇO 1:3 (EM VOLUME DE CIMENTO E AREIA MÉDIA ÚMIDA), PREPARO MECÂNICO COM BETONEIRA 400 L. AF_08/2019	Argamassas	m³	0,0204000	568,68	11,60
Insumo	00000367 SINAPI	AREIA GROSSA - POSTO JAZIDA/FORNECEDOR (RETIRADO NA JAZIDA, SEM TRANSPORTE)	Material	m³	0,1140000	146,89	16,74
Insumo	00004385 SINAPI	PARALELEPIPEDO GRANITICO OU BASALTICO, PARA PAVIMENTACAO, SEM FRETE (VARIACAO REGIONAL DE PECAS POR M2)	Material	MIL	0,0330000	928,07	30,62
			MO sem LS => 19,11	LS =>	0,00	MO com LS =>	19,11

43

Comprovação da Aprovação do Projeto Básico. Doc. 22542/26. Data: 24/02/2026 17:55. Responsável: Matheus de M. B. Cavalcanti.
Impresso por mcavalcanti9 em 26/02/2026 09:23. Validação: 827B.6540.1A2F.C535.6B17.E6F5.2885.E38F.

Prefeitura Municipal de Bananeiras
CNPJ:

			Valor do BDI =>	24,06			Valor com BDI =>	111,68
4.2	**Código**	**Banco**	**Descrição**	**Tipo**	**Und**	**Quant.**	**Valor Unit**	**Total**
Composição	94273	SINAPI	ASSENTAMENTO DE GUIA (MEIO-FIO) EM TRECHO RETO, CONFECCIONADA EM CONCRETO PRÉ-FABRICADO, DIMENSÕES 100X15X13X30 CM (COMPRIMENTO X BASE INFERIOR X BASE SUPERIOR X ALTURA). AF_01/2024	Guias e sarjetas	M	1,0000000	38,37	38,37
Composição Auxiliar	88309	SINAPI	PEDREIRO COM ENCARGOS COMPLEMENTARES	Livro SINAPI: Cálculos e Parâmetros	H	0,2296000	26,90	6,17
Composição Auxiliar	88316	SINAPI	SERVENTE COM ENCARGOS COMPLEMENTARES	Livro SINAPI: Cálculos e Parâmetros	H	0,2296000	21,32	4,89
Composição Auxiliar	88629	SINAPI	ARGAMASSA TRAÇO 1:3 (EM VOLUME DE CIMENTO E AREIA MÉDIA ÚMIDA), PREPARO MANUAL. AF_08/2019	Argamassas	m³	0,0018000	685,59	1,23
Insumo	00000370	SINAPI	AREIA MEDIA - POSTO JAZIDA/FORNECEDOR (RETIRADO NA JAZIDA, SEM TRANSPORTE)	Material	m³	0,0066000	145,00	0,95
Insumo	00004059	SINAPI	MEIO-FIO OU GUIA DE CONCRETO, PRE-MOLDADO, COMP 1 M, *30 X 12/15* CM (H X L1/L2)	Material	M	1,0050000	25,01	25,13
			MO sem LS =>	8,88	LS =>	0,00	MO com LS =>	8,88
			Valor do BDI =>	10,53			Valor com BDI =>	48,90
5.1	**Código**	**Banco**	**Descrição**	**Tipo**	**Und**	**Quant.**	**Valor Unit**	**Total**
Composição	102498	SINAPI	PINTURA DE MEIO-FIO COM TINTA BRANCA A BASE DE CAL (CAIAÇÃO). AF_05/2021	Pintura para Pisos e para Sinalização Horizontal e Vertical	M	1,0000000	1,58	1,58
Composição Auxiliar	88310	SINAPI	PINTOR COM ENCARGOS COMPLEMENTARES	Livro SINAPI: Cálculos e Parâmetros	H	0,0370000	28,58	1,05
Composição Auxiliar	88316	SINAPI	SERVENTE COM ENCARGOS COMPLEMENTARES	Livro SINAPI: Cálculos e Parâmetros	H	0,0160000	21,32	0,34
Insumo	00011161	SINAPI	CAL HIDRATADA PARA PINTURA	Material	KG	0,1060000	1,84	0,19
			MO sem LS =>	1,04	LS =>	0,00	MO com LS =>	1,04
			Valor do BDI =>	0,43			Valor com BDI =>	2,01

Composições Auxiliares

	Código	Banco	Descrição	Tipo	Und	Quant.	Valor Unit	Total
Composição	88629	SINAPI	ARGAMASSA TRAÇO 1:3 (EM VOLUME DE CIMENTO E AREIA MÉDIA ÚMIDA), PREPARO MANUAL. AF_08/2019	Argamassas	m³	1,0000000	685,59	685,59
Composição Auxiliar	88316	SINAPI	SERVENTE COM ENCARGOS COMPLEMENTARES	Livro SINAPI: Cálculos e Parâmetros	H	8,5700000	21,32	182,71
Insumo	00000370	SINAPI	AREIA MEDIA - POSTO JAZIDA/FORNECEDOR (RETIRADO NA JAZIDA, SEM TRANSPORTE)	Material	m³	1,0700000	145,00	155,15
Insumo	00001379	SINAPI	CIMENTO PORTLAND COMPOSTO CP II-32	Material	KG	482,9600000	0,72	347,73
			MO sem LS =>	137,89	LS =>	0,00	MO com LS =>	137,89
			Valor do BDI =>	188,26			Valor com BDI =>	873,85
	Código	**Banco**	**Descrição**	**Tipo**	**Und**	**Quant.**	**Valor Unit**	**Total**

Comprovação da Aprovação do Projeto Básico. Doc. 22542/26. Data: 24/02/2026 17:55. Responsável: Matheus de M. B. Cavalcanti.
Impresso por mcavalcanti9 em 26/02/2026 09:23. Validação: 827B.6540.1A2F.C535.6B17.E6F5.2885.E38F.

44

Prefeitura Municipal de Bananeiras
CNPJ:

Composição	88628 SINAPI	ARGAMASSA TRAÇO 1:3 (EM VOLUME DE CIMENTO E AREIA MÉDIA ÚMIDA), PREPARO MECÂNICO COM BETONEIRA 400 L. AF_08/2019	Argamassas		m³	1,0000000	568,68	568,68
Composição Auxiliar	88377 SINAPI	OPERADOR DE BETONEIRA ESTACIONÁRIA/MISTURADOR COM ENCARGOS COMPLEMENTARES	Livro SINAPI: Cálculos e Parâmetros		H	3,4200000	18,40	62,92
Composição Auxiliar	88830 SINAPI	BETONEIRA CAPACIDADE NOMINAL DE 400 L, CAPACIDADE DE MISTURA 280 L, MOTOR ELÉTRICO TRIFÁSICO POTÊNCIA DE 2 CV, SEM CARREGADOR - CHP DIURNO. AF_05/2023	Custos Horários Produtivo e Improdutivo dos Equipamentos		CHP	0,8000000	1,67	1,33
Composição Auxiliar	88831 SINAPI	BETONEIRA CAPACIDADE NOMINAL DE 400 L, CAPACIDADE DE MISTURA 280 L, MOTOR ELÉTRICO TRIFÁSICO POTÊNCIA DE 2 CV, SEM CARREGADOR - CHI DIURNO. AF_05/2023	Custos Horários Produtivo e Improdutivo dos Equipamentos		CHI	2,6200000	0,39	1,02
Insumo	00000370 SINAPI	AREIA MEDIA - POSTO JAZIDA/FORNECEDOR (RETIRADO NA JAZIDA, SEM TRANSPORTE)	Material		m³	1,0700000	145,00	155,15
Insumo	00001379 SINAPI	CIMENTO PORTLAND COMPOSTO CP II-32	Material		KG	483,7000000	0,72	348,26
			MO sem LS =>	48,80	LS =>	0,00	MO com LS =>	48,80
			Valor do BDI =>	156,15			Valor com BDI =>	724,83

	Código Banco	Descrição	Tipo	Und	Quant.	Valor Unit	Total
Composição	88831 SINAPI	BETONEIRA CAPACIDADE NOMINAL DE 400 L, CAPACIDADE DE MISTURA 280 L, MOTOR ELÉTRICO TRIFÁSICO POTÊNCIA DE 2 CV, SEM CARREGADOR - CHI DIURNO. AF_05/2023	Custos Horários Produtivo e Improdutivo dos Equipamentos	CHI	1,0000000	0,39	0,39
Composição Auxiliar	88826 SINAPI	BETONEIRA CAPACIDADE NOMINAL DE 400 L, CAPACIDADE DE MISTURA 280 L, MOTOR ELÉTRICO TRIFÁSICO POTÊNCIA DE 2 CV, SEM CARREGADOR - DEPRECIAÇÃO. AF_05/2023	Depreciação, Juros, Impostos e Seguros, Manutenção e Materiais na Operação dos Equipamentos	H	1,0000000	0,32	0,32
Composição Auxiliar	88827 SINAPI	BETONEIRA CAPACIDADE NOMINAL DE 400 L, CAPACIDADE DE MISTURA 280 L, MOTOR ELÉTRICO TRIFÁSICO POTÊNCIA DE 2 CV, SEM CARREGADOR - JUROS. AF_05/2023	Depreciação, Juros, Impostos e Seguros, Manutenção e Materiais na Operação dos Equipamentos	H	1,0000000	0,07	0,07
		MO sem LS => 0,00	LS =>		0,00	MO com LS =>	0,00
		Valor do BDI => 0,10				Valor com BDI =>	0,49

	Código Banco	Descrição	Tipo	Und	Quant.	Valor Unit	Total
Composição	88830 SINAPI	BETONEIRA CAPACIDADE NOMINAL DE 400 L, CAPACIDADE DE MISTURA 280 L, MOTOR ELÉTRICO TRIFÁSICO POTÊNCIA DE 2 CV, SEM CARREGADOR - CHP DIURNO. AF_05/2023	Custos Horários Produtivo e Improdutivo dos Equipamentos	CHP	1,0000000	1,67	1,67
Composição Auxiliar	88826 SINAPI	BETONEIRA CAPACIDADE NOMINAL DE 400 L, CAPACIDADE DE MISTURA 280 L, MOTOR ELÉTRICO TRIFÁSICO POTÊNCIA DE 2 CV, SEM CARREGADOR - DEPRECIAÇÃO. AF_05/2023	Depreciação, Juros, Impostos e Seguros, Manutenção e Materiais na Operação dos Equipamentos	H	1,0000000	0,32	0,32
Composição Auxiliar	88827 SINAPI	BETONEIRA CAPACIDADE NOMINAL DE 400 L, CAPACIDADE DE MISTURA 280 L, MOTOR ELÉTRICO TRIFÁSICO POTÊNCIA DE 2 CV, SEM CARREGADOR - JUROS. AF_05/2023	Depreciação, Juros, Impostos e Seguros, Manutenção e Materiais na Operação dos Equipamentos	H	1,0000000	0,07	0,07

Comprovação da Aprovação do Projeto Básico. Doc. 22542/26. Data: 24/02/2026 17:55. Responsável: Matheus de M. B. Cavalcanti.
Impresso por mcavalcanti9 em 26/02/2026 09:23. Validação: 827B.6540.1A2F.C535.6B17.E6F5.2885.E38F.

Prefeitura Municipal de Bananeiras
CNPJ:

Composição Auxiliar	88828 SINAPI	BETONEIRA CAPACIDADE NOMINAL DE 400 L, CAPACIDADE DE MISTURA 280 L, MOTOR ELÉTRICO TRIFÁSICO POTÊNCIA DE 2 CV, SEM CARREGADOR - MANUTENÇÃO. AF_05/2023	Depreciação, Juros, Impostos e Seguros, Manutenção e Materiais na Operação dos Equipamentos	H	1,0000000	0,35	0,35
Composição Auxiliar	88829 SINAPI	BETONEIRA CAPACIDADE NOMINAL DE 400 L, CAPACIDADE DE MISTURA 280 L, MOTOR ELÉTRICO TRIFÁSICO POTÊNCIA DE 2 CV, SEM CARREGADOR - MATERIAIS NA OPERAÇÃO. AF_05/2023	Depreciação, Juros, Impostos e Seguros, Manutenção e Materiais na Operação dos Equipamentos	H	1,0000000	0,93	0,93
			MO sem LS => 0,00	LS =>	0,00	MO com LS =>	0,00
			Valor do BDI => 0,45			Valor com BDI =>	2,12

	Código	Banco	Descrição	Tipo	Und	Quant.	Valor Unit	Total
Composição	88826	SINAPI	BETONEIRA CAPACIDADE NOMINAL DE 400 L, CAPACIDADE DE MISTURA 280 L, MOTOR ELÉTRICO TRIFÁSICO POTÊNCIA DE 2 CV, SEM CARREGADOR - DEPRECIAÇÃO. AF_05/2023	Depreciação, Juros, Impostos e Seguros, Manutenção e Materiais na Operação dos Equipamentos	H	1,0000000	0,32	0,32
Insumo	00010535	SINAPI	BETONEIRA CAPACIDADE NOMINAL 400 L, CAPACIDADE DE MISTURA 280 L, MOTOR ELETRICO TRIFASICO 220/380 V POTENCIA 2 CV, SEM CARREGADOR	Equipamento para Aquisição Permanente	UN	0,0000640	5.062,94	0,32
			MO sem LS => 0,00	LS =>	0,00	MO com LS =>		0,00
			Valor do BDI => 0,08			Valor com BDI =>		0,40

	Código	Banco	Descrição	Tipo	Und	Quant.	Valor Unit	Total
Composição	88827	SINAPI	BETONEIRA CAPACIDADE NOMINAL DE 400 L, CAPACIDADE DE MISTURA 280 L, MOTOR ELÉTRICO TRIFÁSICO POTÊNCIA DE 2 CV, SEM CARREGADOR - JUROS. AF_05/2023	Depreciação, Juros, Impostos e Seguros, Manutenção e Materiais na Operação dos Equipamentos	H	1,0000000	0,07	0,07
Insumo	00010535	SINAPI	BETONEIRA CAPACIDADE NOMINAL 400 L, CAPACIDADE DE MISTURA 280 L, MOTOR ELETRICO TRIFASICO 220/380 V POTENCIA 2 CV, SEM CARREGADOR	Equipamento para Aquisição Permanente	UN	0,0000148	5.062,94	0,07
			MO sem LS => 0,00	LS =>	0,00	MO com LS =>		0,00
			Valor do BDI => 0,01			Valor com BDI =>		0,08

	Código	Banco	Descrição	Tipo	Und	Quant.	Valor Unit	Total
Composição	88828	SINAPI	BETONEIRA CAPACIDADE NOMINAL DE 400 L, CAPACIDADE DE MISTURA 280 L, MOTOR ELÉTRICO TRIFÁSICO POTÊNCIA DE 2 CV, SEM CARREGADOR - MANUTENÇÃO. AF_05/2023	Depreciação, Juros, Impostos e Seguros, Manutenção e Materiais na Operação dos Equipamentos	H	1,0000000	0,35	0,35
Insumo	00010535	SINAPI	BETONEIRA CAPACIDADE NOMINAL 400 L, CAPACIDADE DE MISTURA 280 L, MOTOR ELETRICO TRIFASICO 220/380 V POTENCIA 2 CV, SEM CARREGADOR	Equipamento para Aquisição Permanente	UN	0,0000700	5.062,94	0,35
			MO sem LS => 0,00	LS =>	0,00	MO com LS =>		0,00
			Valor do BDI => 0,09			Valor com BDI =>		0,44

	Código	Banco	Descrição	Tipo	Und	Quant.	Valor Unit	Total
Composição	88829	SINAPI	BETONEIRA CAPACIDADE NOMINAL DE 400 L, CAPACIDADE DE MISTURA 280 L, MOTOR ELÉTRICO TRIFÁSICO POTÊNCIA DE 2 CV, SEM CARREGADOR - MATERIAIS NA OPERAÇÃO. AF_05/2023	Depreciação, Juros, Impostos e Seguros, Manutenção e Materiais na Operação dos Equipamentos	H	1,0000000	0,93	0,93

46

Comprovação da Aprovação do Projeto Básico. Doc. 22542/26. Data: 24/02/2026 17:55. Responsável: Matheus de M. B. Cavalcanti.
Impresso por mcavalcanti9 em 26/02/2026 09:23. Validação: 827B.6540.1A2F.C535.6B17.E6F5.2885.E38F.

Prefeitura Municipal de Bananeiras
CNPJ:

Insumo	00002705	SINAPI	ENERGIA ELETRICA ATE 2000 KWH INDUSTRIAL, SEM DEMANDA	Franquia		KWH	1,2500000	0,75	0,93
				MO sem LS =>	0,00	LS =>	0,00	MO com LS =>	0,00
				Valor do BDI =>	0,25			Valor com BDI =>	1,18

	Código	Banco	Descrição	Tipo	Und	Quant.	Valor Unit	Total
Composição	88260	SINAPI	CALCETEIRO COM ENCARGOS COMPLEMENTARES	Livro SINAPI: Cálculos e Parâmetros	H	1,0000000	26,70	26,70
Composição Auxiliar	95328	SINAPI	CURSO DE CAPACITAÇÃO PARA CALCETEIRO (ENCARGOS COMPLEMENTARES) - HORISTA	Livro SINAPI: Cálculos e Parâmetros	H	1,0000000	0,24	0,24
Insumo	00004759	SINAPI	CALCETEIRO / RASTELEIRO (HORISTA)	Mão de Obra	H	1,0000000	21,14	21,14
Insumo	00037370	SINAPI	ALIMENTACAO - HORISTA (COLETADO CAIXA - ENCARGOS COMPLEMENTARES)	Material	H	1,0000000	0,92	0,92
Insumo	00037371	SINAPI	TRANSPORTE - HORISTA (COLETADO CAIXA - ENCARGOS COMPLEMENTARES)	Material	H	1,0000000	0,80	0,80
Insumo	00037372	SINAPI	EXAMES - HORISTA (COLETADO CAIXA - ENCARGOS COMPLEMENTARES)	Material	H	1,0000000	1,43	1,43
Insumo	00037373	SINAPI	SEGURO - HORISTA (COLETADO CAIXA - ENCARGOS COMPLEMENTARES)	Material	H	1,0000000	0,08	0,08
Insumo	00043465	SINAPI	FERRAMENTAS - FAMILIA PEDREIRO - HORISTA (ENCARGOS COMPLEMENTARES - COLETADO CAIXA)	Material	H	1,0000000	0,78	0,78
Insumo	00043469	SINAPI	EPI - FAMILIA PEDREIRO - HORISTA (ENCARGOS COMPLEMENTARES - COLETADO CAIXA)	Material	H	1,0000000	1,31	1,31
				MO sem LS =>	21,38	LS =>	0,00	MO com LS =>	21,38
				Valor do BDI =>	7,33			Valor com BDI =>	34,03

	Código	Banco	Descrição	Tipo	Und	Quant.	Valor Unit	Total
Composição	95328	SINAPI	CURSO DE CAPACITAÇÃO PARA CALCETEIRO (ENCARGOS COMPLEMENTARES) - HORISTA	Livro SINAPI: Cálculos e Parâmetros	H	1,0000000	0,24	0,24
Insumo	00004759	SINAPI	CALCETEIRO / RASTELEIRO (HORISTA)	Mão de Obra	H	0,0115400	21,14	0,24
				MO sem LS =>	0,24	LS =>	0,00	MO com LS =>	0,24
				Valor do BDI =>	0,06			Valor com BDI =>	0,30

	Código	Banco	Descrição	Tipo	Und	Quant.	Valor Unit	Total
Composição	95422	SINAPI	CURSO DE CAPACITAÇÃO PARA ENCARREGADO GERAL DE OBRAS (ENCARGOS COMPLEMENTARES) - MENSALISTA	Livro SINAPI: Cálculos e Parâmetros	MES	1,0000000	63,07	63,07
Insumo	00040818	SINAPI	ENCARREGADO GERAL DE OBRAS (MENSALISTA)	Mão de Obra	MES	0,0159700	3.949,69	63,07
				MO sem LS =>	63,07	LS =>	0,00	MO com LS =>	63,07
				Valor do BDI =>	17,31			Valor com BDI =>	80,38

	Código	Banco	Descrição	Tipo	Und	Quant.	Valor Unit	Total
Composição	95389	SINAPI	CURSO DE CAPACITAÇÃO PARA OPERADOR DE BETONEIRA ESTACIONÁRIA/MISTURADOR (ENCARGOS COMPLEMENTARES) - HORISTA	Livro SINAPI: Cálculos e Parâmetros	H	1,0000000	0,11	0,11
Insumo	00037666	SINAPI	OPERADOR DE BETONEIRA ESTACIONARIA / MISTURADOR (HORISTA)	Mão de Obra	H	0,0083100	14,16	0,11

47

Comprovação da Aprovação do Projeto Básico. Doc. 22542/26. Data: 24/02/2026 17:55. Responsável: Matheus de M. B. Cavalcanti.
Impresso por mcavalcanti9 em 26/02/2026 09:23. Validação: 827B.6540.1A2F.C535.6B17.E6F5.2885.E38F.

Prefeitura Municipal de Bananeiras
CNPJ:

			MO sem LS =>	0,11	LS =>	0,00	MO com LS =>	0,11
			Valor do BDI =>	0,03			Valor com BDI =>	0,14
	Código	Banco	Descrição	Tipo	Und	Quant.	Valor Unit	Total
Composição	95363	SINAPI	CURSO DE CAPACITAÇÃO PARA OPERADOR DE MOTONIVELADORA (ENCARGOS COMPLEMENTARES) - HORISTA	Livro SINAPI: Cálculos e Parâmetros	H	1,0000000	0,26	0,26
Insumo	00004239	SINAPI	OPERADOR DE MOTONIVELADORA (HORISTA)	Mão de Obra	H	0,0083100	32,48	0,26
			MO sem LS =>	0,26	LS =>	0,00	MO com LS =>	0,26
			Valor do BDI =>	0,07			Valor com BDI =>	0,33
	Código	Banco	Descrição	Tipo	Und	Quant.	Valor Unit	Total
Composição	95366	SINAPI	CURSO DE CAPACITAÇÃO PARA OPERADOR DE ROLO COMPACTADOR (ENCARGOS COMPLEMENTARES) - HORISTA	Livro SINAPI: Cálculos e Parâmetros	H	1,0000000	0,18	0,18
Insumo	00004238	SINAPI	OPERADOR DE ROLO COMPACTADOR (HORISTA)	Mão de Obra	H	0,0083100	22,74	0,18
			MO sem LS =>	0,18	LS =>	0,00	MO com LS =>	0,18
			Valor do BDI =>	0,04			Valor com BDI =>	0,22
	Código	Banco	Descrição	Tipo	Und	Quant.	Valor Unit	Total
Composição	95371	SINAPI	CURSO DE CAPACITAÇÃO PARA PEDREIRO (ENCARGOS COMPLEMENTARES) - HORISTA	Livro SINAPI: Cálculos e Parâmetros	H	1,0000000	0,44	0,44
Insumo	00004750	SINAPI	PEDREIRO (HORISTA)	Mão de Obra	H	0,0212000	21,14	0,44
			MO sem LS =>	0,44	LS =>	0,00	MO com LS =>	0,44
			Valor do BDI =>	0,12			Valor com BDI =>	0,56
	Código	Banco	Descrição	Tipo	Und	Quant.	Valor Unit	Total
Composição	95372	SINAPI	CURSO DE CAPACITAÇÃO PARA PINTOR (ENCARGOS COMPLEMENTARES) - HORISTA	Livro SINAPI: Cálculos e Parâmetros	H	1,0000000	0,31	0,31
Insumo	00004783	SINAPI	PINTOR (HORISTA)	Mão de Obra	H	0,0147600	21,14	0,31
			MO sem LS =>	0,31	LS =>	0,00	MO com LS =>	0,31
			Valor do BDI =>	0,08			Valor com BDI =>	0,39
	Código	Banco	Descrição	Tipo	Und	Quant.	Valor Unit	Total
Composição	95378	SINAPI	CURSO DE CAPACITAÇÃO PARA SERVENTE (ENCARGOS COMPLEMENTARES) - HORISTA	Livro SINAPI: Cálculos e Parâmetros	H	1,0000000	0,33	0,33
Insumo	00006111	SINAPI	SERVENTE DE OBRAS (HORISTA)	Mão de Obra	H	0,0212000	15,76	0,33
			MO sem LS =>	0,33	LS =>	0,00	MO com LS =>	0,33
			Valor do BDI =>	0,09			Valor com BDI =>	0,42
	Código	Banco	Descrição	Tipo	Und	Quant.	Valor Unit	Total
Composição	10551	ORSE	Encargos Complementares - Carpinteiro	Provisórios	h	1,0000000	3,82	3,82
Insumo	158	ORSE	Almoço (Participação do empregador)	Material	un	0,1018000	14,00	1,42
Insumo	941	ORSE	Fardamento com mangas curta	Material	un	0,0015000	194,68	0,29

Comprovação da Aprovação do Projeto Básico. Doc. 22542/26. Data: 24/02/2026 17:55. Responsável: Matheus de M. B. Cavalcanti.
Impresso por mcavalcanti9 em 26/02/2026 09:23. Validação: 827B.6540.1A2F.C535.6B17.E6F5.2885.E38F.

48

Prefeitura Municipal de Bananeiras
CNPJ:

Insumo	1651	ORSE	Óculos branco proteção	Material	pr	0,0007000	7,00	0,00
Insumo	2378	ORSE	Vale transporte	Material	un	0,0654000	4,50	0,29
Insumo	10362	ORSE	Seguro de vida e acidente em grupo	Serviços	un	0,0045000	12,54	0,05
Insumo	10492	ORSE	Cesta Básica	Material	un	0,0045000	205,00	0,92
Insumo	10517	ORSE	Exames admissionais/demissionais (checkup)	Serviços	cj	0,0004000	300,00	0,12
Insumo	10577	ORSE	Serrote 40cm	Material	un	0,0001000	36,00	0,00
Insumo	10578	ORSE	Formão grande	Material	un	0,0002000	15,15	0,00
Insumo	10579	ORSE	Chave de fenda chata 30 cm	Material	un	0,0002000	26,89	0,00
Insumo	10596	ORSE	Protetor auricular	Material	un	0,0045000	4,85	0,02
Insumo	10599	ORSE	Protetor solar fps 30 com 120ml	Material	un	0,0018000	18,00	0,03
Insumo	10761	ORSE	Refeição - café da manhã (café com leite e dois pães com manteiga)	Serviços	un	0,1018000	5,00	0,50
Insumo	11244	ORSE	Martelo com unha	Material	un	0,0002000	48,95	0,00
Insumo	11248	ORSE	Furadeira e Parafusadeira eletrica Bosch ou Similar profissional	Equipamento	un	0,0001000	246,00	0,02
Insumo	11249	ORSE	Serra circular eletrica portatil	Equipamento	un	0,0001000	979,65	0,09
Insumo	00012892/SIN	ORSE	Luva raspa de couro, cano curto (punho "7" cm)	Material	par	0,0023000	10,87	0,02
Insumo	00012893/SIN	ORSE	Bota de seguranca com biqueira de aco e colarinho acolchoado	Material	par	0,0007000	73,93	0,05
Insumo	00012894/SIN	ORSE	Capa para chuva em pvc com forro de poliester, com capuz (amarela ou azul)	Material	un	0,0002000	20,11	0,00
Insumo	00012895/SIN	ORSE	Capacete de seguranca aba frontal com suspensao de polietileno, sem jugular (classe b)	Material	un	0,0006000	13,50	0,00

MO sem LS => 0,00 LS => 0,00 MO com LS => 0,00
Valor do BDI => 1,04 Valor com BDI => 4,86

	Código	Banco	Descrição	Tipo	Und	Quant.	Valor Unit	Total
Composição	10549	ORSE	Encargos Complementares - Servente	Provisórios	h	1,0000000	3,87	3,87
Insumo	158	ORSE	Almoço (Participação do empregador)	Material	un	0,1018000	14,00	1,42
Insumo	941	ORSE	Fardamento com mangas curta	Material	un	0,0015000	194,68	0,29
Insumo	1651	ORSE	Óculos branco proteção	Material	pr	0,0008000	7,00	0,00
Insumo	2378	ORSE	Vale transporte	Material	un	0,0941000	4,50	0,42

Comprovação da Aprovação do Projeto Básico. Doc. 22542/26. Data: 24/02/2026 17:55. Responsável: Matheus de M. B. Cavalcanti.
Impresso por mcavalcanti9 em 26/02/2026 09:23. Validação: 827B.6540.1A2F.C535.6B17.E6F5.2885.E38F.

49

Insumo	4728	ORSE	Talhadeira chata 10"	Material	un	0,0003000	18,58	0,00
Insumo	4729	ORSE	Marreta 1 kg com cabo	Material	un	0,0001000	37,80	0,00
Insumo	10362	ORSE	Seguro de vida e acidente em grupo	Serviços	un	0,0045000	12,54	0,05
Insumo	10492	ORSE	Cesta Básica	Material	un	0,0045000	205,00	0,92
Insumo	10517	ORSE	Exames admissionais/demissionais (checkup)	Serviços	cj	0,0004000	300,00	0,12
Insumo	10596	ORSE	Protetor auricular	Material	un	0,0045000	4,85	0,02
Insumo	10599	ORSE	Protetor solar fps 30 com 120ml	Material	un	0,0018000	18,00	0,03
Insumo	10761	ORSE	Refeição - café da manhã (café com leite e dois pães com manteiga)	Serviços	un	0,1018000	5,00	0,50
Insumo	10788	ORSE	Pá quadrada	Material	un	0,0002000	36,90	0,00
Insumo	00002711/SIN	ORSE	Carrinho de mao, em aco, com capacidade de *45 a 65* l / *100* kg, pneu com camara	Material	un	0,0002000	185,23	0,03
Insumo	00012892/SIN	ORSE	Luva raspa de couro, cano curto (punho *7* cm)	Material	par	0,0023000	10,87	0,02
Insumo	00012893/SIN	ORSE	Bota de seguranca com biqueira de aco e colarinho acolchoado	Material	par	0,0008000	73,93	0,05
Insumo	00012894/SIN	ORSE	Capa para chuva em pvc com forro de poliester, com capuz (amarela ou azul)	Material	un	0,0002000	20,11	0,00
Insumo	00012895/SIN	ORSE	Capacete de seguranca aba frontal com suspensao de polietileno, sem jugular (classe b)	Material	un	0,0006000	13,50	0,00
				MO sem LS => 0,00	LS =>	0,00	MO com LS =>	0,00
				Valor do BDI => 1,06			Valor com BDI =>	4,93

	Código	Banco	Descrição	Tipo	Und	Quant.	Valor Unit	Total
Composição	5934	SINAPI	MOTONIVELADORA POTÊNCIA BÁSICA LÍQUIDA (PRIMEIRA MARCHA) 125 HP, PESO BRUTO 13032 KG, LARGURA DA LÂMINA DE 3,7 M - CHI DIURNO. AF_06/2014	Custos Horários Produtivo e Improdutivo dos Equipamentos	CHI	1,0000000	100,16	100,16
Composição Auxiliar	88300	SINAPI	OPERADOR DE MOTONIVELADORA COM ENCARGOS COMPLEMENTARES	Livro SINAPI: Cálculos e Parâmetros	H	1,0000000	36,87	36,87
Composição Auxiliar	89228	SINAPI	MOTONIVELADORA POTÊNCIA BÁSICA LÍQUIDA (PRIMEIRA MARCHA) 125 HP, PESO BRUTO 13032 KG, LARGURA DA LÂMINA DE 3,7 M - DEPRECIAÇÃO. AF_06/2014	Depreciação, Juros, Impostos e Seguros, Manutenção e Materiais na Operação dos Equipamentos	H	1,0000000	46,80	46,80
Composição Auxiliar	89229	SINAPI	MOTONIVELADORA POTÊNCIA BÁSICA LÍQUIDA (PRIMEIRA MARCHA) 125 HP, PESO BRUTO 13032 KG, LARGURA DA LÂMINA DE 3,7 M - JUROS. AF_06/2014	Depreciação, Juros, Impostos e Seguros, Manutenção e Materiais na Operação dos Equipamentos	H	1,0000000	16,49	16,49
				MO sem LS => 32,74	LS =>	0,00	MO com LS =>	32,74
				Valor do BDI => 27,50			Valor com BDI =>	127,66

	Código	Banco	Descrição	Tipo	Und	Quant.	Valor Unit	Total

Comprovação da Aprovação do Projeto Básico. Doc. 22542/26. Data: 24/02/2026 17:55. Responsável: Matheus de M. B. Cavalcanti.
Impresso por mcavalcanti9 em 26/02/2026 09:23. Validação: 827B.6540.1A2F.C535.6B17.E6F5.2885.E38F.

Composição	5932	SINAPI	MOTONIVELADORA POTÊNCIA BÁSICA LÍQUIDA (PRIMEIRA MARCHA) 125 HP, PESO BRUTO 13032 KG, LARGURA DA LÂMINA DE 3,7 M - CHP DIURNO. AF_06/2014	Custos Horários Produtivo e Improdutivo dos Equipamentos	CHP	1,0000000	253,87	253,87
Composição Auxiliar	53849	SINAPI	MOTONIVELADORA POTÊNCIA BÁSICA LÍQUIDA (PRIMEIRA MARCHA) 125 HP, PESO BRUTO 13032 KG, LARGURA DA LÂMINA DE 3,7 M - MATERIAIS NA OPERAÇÃO. AF_06/2014	Depreciação, Juros, Impostos e Seguros, Manutenção e Materiais na Operação dos Equipamentos	H	1,0000000	78,48	78,48
Composição Auxiliar	5779	SINAPI	MOTONIVELADORA POTÊNCIA BÁSICA LÍQUIDA (PRIMEIRA MARCHA) 125 HP, PESO BRUTO 13032 KG, LARGURA DA LÂMINA DE 3,7 M - MANUTENÇÃO. AF_06/2014	Depreciação, Juros, Impostos e Seguros, Manutenção e Materiais na Operação dos Equipamentos	H	1,0000000	75,23	75,23
Composição Auxiliar	88300	SINAPI	OPERADOR DE MOTONIVELADORA COM ENCARGOS COMPLEMENTARES	Livro SINAPI: Cálculos e Parâmetros	H	1,0000000	36,87	36,87
Composição Auxiliar	89228	SINAPI	MOTONIVELADORA POTÊNCIA BÁSICA LÍQUIDA (PRIMEIRA MARCHA) 125 HP, PESO BRUTO 13032 KG, LARGURA DA LÂMINA DE 3,7 M - DEPRECIAÇÃO. AF_06/2014	Depreciação, Juros, Impostos e Seguros, Manutenção e Materiais na Operação dos Equipamentos	H	1,0000000	46,80	46,80
Composição Auxiliar	89229	SINAPI	MOTONIVELADORA POTÊNCIA BÁSICA LÍQUIDA (PRIMEIRA MARCHA) 125 HP, PESO BRUTO 13032 KG, LARGURA DA LÂMINA DE 3,7 M - JUROS. AF_06/2014	Depreciação, Juros, Impostos e Seguros, Manutenção e Materiais na Operação dos Equipamentos	H	1,0000000	16,49	16,49
				MO sem LS => 32,74	LS =>	0,00	MO com LS =>	32,74
				Valor do BDI => 69,71			Valor com BDI =>	323,58

	Código	Banco	Descrição	Tipo	Und	Quant.	Valor Unit	Total
Composição	89228	SINAPI	MOTONIVELADORA POTÊNCIA BÁSICA LÍQUIDA (PRIMEIRA MARCHA) 125 HP, PESO BRUTO 13032 KG, LARGURA DA LÂMINA DE 3,7 M - DEPRECIAÇÃO. AF_06/2014	Depreciação, Juros, Impostos e Seguros, Manutenção e Materiais na Operação dos Equipamentos	H	1,0000000	46,80	46,80
Insumo	00004090	SINAPI	MOTONIVELADORA POTENCIA BASICA LIQUIDA (PRIMEIRA MARCHA) 125 HP, PESO BRUTO 13843 KG, LARGURA DA LAMINA DE 3,7 M	Equipamento para Aquisição Permanente	UN	0,0000400	1.170.000,00	46,80
				MO sem LS => 0,00	LS =>	0,00	MO com LS =>	0,00
				Valor do BDI => 12,85			Valor com BDI =>	59,65

	Código	Banco	Descrição	Tipo	Und	Quant.	Valor Unit	Total
Composição	89229	SINAPI	MOTONIVELADORA POTÊNCIA BÁSICA LÍQUIDA (PRIMEIRA MARCHA) 125 HP, PESO BRUTO 13032 KG, LARGURA DA LÂMINA DE 3,7 M - JUROS. AF_06/2014	Depreciação, Juros, Impostos e Seguros, Manutenção e Materiais na Operação dos Equipamentos	H	1,0000000	16,49	16,49
Insumo	00004090	SINAPI	MOTONIVELADORA POTENCIA BASICA LIQUIDA (PRIMEIRA MARCHA) 125 HP, PESO BRUTO 13843 KG, LARGURA DA LAMINA DE 3,7 M	Equipamento para Aquisição Permanente	UN	0,0000141	1.170.000,00	16,49
				MO sem LS => 0,00	LS =>	0,00	MO com LS =>	0,00
				Valor do BDI => 4,52			Valor com BDI =>	21,01

	Código	Banco	Descrição	Tipo	Und	Quant.	Valor Unit	Total
Composição	5779	SINAPI	MOTONIVELADORA POTÊNCIA BÁSICA LÍQUIDA (PRIMEIRA MARCHA) 125 HP, PESO BRUTO 13032 KG, LARGURA DA LÂMINA DE 3,7 M - MANUTENÇÃO. AF_06/2014	Depreciação, Juros, Impostos e Seguros, Manutenção e Materiais na Operação dos Equipamentos	H	1,0000000	75,23	75,23
Insumo	00004090	SINAPI	MOTONIVELADORA POTENCIA BASICA LIQUIDA (PRIMEIRA MARCHA) 125 HP, PESO BRUTO 13843 KG, LARGURA DA LAMINA DE 3,7 M	Equipamento para Aquisição Permanente	UN	0,0000643	1.170.000,00	75,23
				MO sem LS => 0,00	LS =>	0,00	MO com LS =>	0,00

Comprovação da Aprovação do Projeto Básico. Doc. 22542/26. Data: 24/02/2026 17:55. Responsável: Matheus de M. B. Cavalcanti.
Impresso por mcavalcanti9 em 26/02/2026 09:23. Validação: 827B.6540.1A2F.C535.6B17.E6F5.2885.E38F.

Prefeitura Municipal de Bananeiras
CNPJ:

			Valor do BDI =>	20,65			Valor com BDI =>	95,88
	Código	Banco	Descrição	Tipo	Und	Quant.	Valor Unit	Total
Composição	53849	SINAPI	MOTONIVELADORA POTÊNCIA BÁSICA LÍQUIDA (PRIMEIRA MARCHA) 125 HP, PESO BRUTO 13032 KG, LARGURA DA LÂMINA DE 3,7 M - MATERIAIS NA OPERAÇÃO. AF_06/2014	Depreciação, Juros, Impostos e Seguros, Manutenção e Materiais na Operação dos Equipamentos	H	1,0000000	78,48	78,48
Insumo	00004221	SINAPI	OLEO DIESEL COMBUSTIVEL COMUM METROPOLITANO S-10 OU S-500	Material	L	13,9900000	5,61	78,48
			MO sem LS =>	0,00	LS =>	0,00	MO com LS =>	0,00
			Valor do BDI =>	21,55			Valor com BDI =>	100,03
	Código	Banco	Descrição	Tipo	Und	Quant.	Valor Unit	Total
Composição	88377	SINAPI	OPERADOR DE BETONEIRA ESTACIONÁRIA/MISTURADOR COM ENCARGOS COMPLEMENTARES	Livro SINAPI: Cálculos e Parâmetros	H	1,0000000	18,40	18,40
Composição Auxiliar	95389	SINAPI	CURSO DE CAPACITAÇÃO PARA OPERADOR DE BETONEIRA ESTACIONÁRIA/MISTURADOR (ENCARGOS COMPLEMENTARES) - HORISTA	Livro SINAPI: Cálculos e Parâmetros	H	1,0000000	0,11	0,11
Insumo	00037370	SINAPI	ALIMENTACAO - HORISTA (COLETADO CAIXA - ENCARGOS COMPLEMENTARES)	Material	H	1,0000000	0,92	0,92
Insumo	00037371	SINAPI	TRANSPORTE - HORISTA (COLETADO CAIXA - ENCARGOS COMPLEMENTARES)	Material	H	1,0000000	0,80	0,80
Insumo	00037372	SINAPI	EXAMES - HORISTA (COLETADO CAIXA - ENCARGOS COMPLEMENTARES)	Material	H	1,0000000	1,43	1,43
Insumo	00037373	SINAPI	SEGURO - HORISTA (COLETADO CAIXA - ENCARGOS COMPLEMENTARES)	Material	H	1,0000000	0,08	0,08
Insumo	00037666	SINAPI	OPERADOR DE BETONEIRA ESTACIONARIA / MISTURADOR (HORISTA)	Mão de Obra	H	1,0000000	14,16	14,16
Insumo	00043464	SINAPI	FERRAMENTAS - FAMILIA OPERADOR ESCAVADEIRA - HORISTA (ENCARGOS COMPLEMENTARES - COLETADO CAIXA)	Material	H	1,0000000	0,01	0,01
Insumo	00043488	SINAPI	EPI - FAMILIA OPERADOR ESCAVADEIRA - HORISTA (ENCARGOS COMPLEMENTARES - COLETADO CAIXA)	Material	H	1,0000000	0,89	0,89
			MO sem LS =>	14,27	LS =>	0,00	MO com LS =>	14,27
			Valor do BDI =>	5,05			Valor com BDI =>	23,45
	Código	Banco	Descrição	Tipo	Und	Quant.	Valor Unit	Total
Composição	88300	SINAPI	OPERADOR DE MOTONIVELADORA COM ENCARGOS COMPLEMENTARES	Livro SINAPI: Cálculos e Parâmetros	H	1,0000000	36,87	36,87
Composição Auxiliar	95363	SINAPI	CURSO DE CAPACITAÇÃO PARA OPERADOR DE MOTONIVELADORA (ENCARGOS COMPLEMENTARES) - HORISTA	Livro SINAPI: Cálculos e Parâmetros	H	1,0000000	0,26	0,26
Insumo	00004239	SINAPI	OPERADOR DE MOTONIVELADORA (HORISTA)	Mão de Obra	H	1,0000000	32,48	32,48
Insumo	00037370	SINAPI	ALIMENTACAO - HORISTA (COLETADO CAIXA - ENCARGOS COMPLEMENTARES)	Material	H	1,0000000	0,92	0,92
Insumo	00037371	SINAPI	TRANSPORTE - HORISTA (COLETADO CAIXA - ENCARGOS COMPLEMENTARES)	Material	H	1,0000000	0,80	0,80
Insumo	00037372	SINAPI	EXAMES - HORISTA (COLETADO CAIXA - ENCARGOS COMPLEMENTARES)	Material	H	1,0000000	1,43	1,43

Comprovação da Aprovação do Projeto Básico. Doc. 22542/26. Data: 24/02/2026 17:55. Responsável: Matheus de M. B. Cavalcanti.
Impresso por mcavalcanti9 em 26/02/2026 09:23. Validação: 827B.6540.1A2F.C535.6B17.E6F5.2885.E38F.

Insumo	00037373	SINAPI	SEGURO - HORISTA (COLETADO CAIXA - ENCARGOS COMPLEMENTARES)	Material		H	1,0000000	0,08	0,08
Insumo	00043464	SINAPI	FERRAMENTAS - FAMILIA OPERADOR ESCAVADEIRA - HORISTA (ENCARGOS COMPLEMENTARES - COLETADO CAIXA)	Material		H	1,0000000	0,01	0,01
Insumo	00043488	SINAPI	EPI - FAMILIA OPERADOR ESCAVADEIRA - HORISTA (ENCARGOS COMPLEMENTARES - COLETADO CAIXA)	Material		H	1,0000000	0,89	0,89
				MO sem LS =>	32,74	LS =>	0,00	MO com LS =>	32,74
				Valor do BDI =>	10,12			Valor com BDI =>	46,99

	Código	Banco	Descrição	Tipo		Und	Quant.	Valor Unit	Total
Composição	88303	SINAPI	OPERADOR DE ROLO COMPACTADOR COM ENCARGOS COMPLEMENTARES	Livro SINAPI: Cálculos e Parâmetros		H	1,0000000	27,05	27,05
Composição Auxiliar	95366	SINAPI	CURSO DE CAPACITAÇÃO PARA OPERADOR DE ROLO COMPACTADOR (ENCARGOS COMPLEMENTARES) - HORISTA	Livro SINAPI: Cálculos e Parâmetros		H	1,0000000	0,18	0,18
Insumo	00004238	SINAPI	OPERADOR DE ROLO COMPACTADOR (HORISTA)	Mão de Obra		H	1,0000000	22,74	22,74
Insumo	00037370	SINAPI	ALIMENTACAO - HORISTA (COLETADO CAIXA - ENCARGOS COMPLEMENTARES)	Material		H	1,0000000	0,92	0,92
Insumo	00037371	SINAPI	TRANSPORTE - HORISTA (COLETADO CAIXA - ENCARGOS COMPLEMENTARES)	Material		H	1,0000000	0,80	0,80
Insumo	00037372	SINAPI	EXAMES - HORISTA (COLETADO CAIXA - ENCARGOS COMPLEMENTARES)	Material		H	1,0000000	1,43	1,43
Insumo	00037373	SINAPI	SEGURO - HORISTA (COLETADO CAIXA - ENCARGOS COMPLEMENTARES)	Material		H	1,0000000	0,08	0,08
Insumo	00043464	SINAPI	FERRAMENTAS - FAMILIA OPERADOR ESCAVADEIRA - HORISTA (ENCARGOS COMPLEMENTARES - COLETADO CAIXA)	Material		H	1,0000000	0,01	0,01
Insumo	00043488	SINAPI	EPI - FAMILIA OPERADOR ESCAVADEIRA - HORISTA (ENCARGOS COMPLEMENTARES - COLETADO CAIXA)	Material		H	1,0000000	0,89	0,89
				MO sem LS =>	22,92	LS =>	0,00	MO com LS =>	22,92
				Valor do BDI =>	7,42			Valor com BDI =>	34,47

	Código	Banco	Descrição	Tipo		Und	Quant.	Valor Unit	Total
Composição	88309	SINAPI	PEDREIRO COM ENCARGOS COMPLEMENTARES	Livro SINAPI: Cálculos e Parâmetros		H	1,0000000	26,90	26,90
Composição Auxiliar	95371	SINAPI	CURSO DE CAPACITAÇÃO PARA PEDREIRO (ENCARGOS COMPLEMENTARES) - HORISTA	Livro SINAPI: Cálculos e Parâmetros		H	1,0000000	0,44	0,44
Insumo	00004750	SINAPI	PEDREIRO (HORISTA)	Mão de Obra		H	1,0000000	21,14	21,14
Insumo	00037370	SINAPI	ALIMENTACAO - HORISTA (COLETADO CAIXA - ENCARGOS COMPLEMENTARES)	Material		H	1,0000000	0,92	0,92
Insumo	00037371	SINAPI	TRANSPORTE - HORISTA (COLETADO CAIXA - ENCARGOS COMPLEMENTARES)	Material		H	1,0000000	0,80	0,80
Insumo	00037372	SINAPI	EXAMES - HORISTA (COLETADO CAIXA - ENCARGOS COMPLEMENTARES)	Material		H	1,0000000	1,43	1,43
Insumo	00037373	SINAPI	SEGURO - HORISTA (COLETADO CAIXA - ENCARGOS COMPLEMENTARES)	Material		H	1,0000000	0,08	0,08
Insumo	00043465	SINAPI	FERRAMENTAS - FAMILIA PEDREIRO - HORISTA (ENCARGOS COMPLEMENTARES - COLETADO CAIXA)	Material		H	1,0000000	0,78	0,78

Comprovação da Aprovação do Projeto Básico. Doc. 22542/26. Data: 24/02/2026 17:55. Responsável: Matheus de M. B. Cavalcanti.
Impresso por mcavalcanti9 em 26/02/2026 09:23. Validação: 827B.6540.1A2F.C535.6B17.E6F5.2885.E38F.

Insumo	00043489	SINAPI	EPI - FAMILIA PEDREIRO - HORISTA (ENCARGOS COMPLEMENTARES - COLETADO CAIXA)	Material		H	1,0000000	1,31	1,31
				MO sem LS =>	21,58	LS =>	0,00	MO com LS =>	21,58
				Valor do BDI =>	7,38			Valor com BDI =>	34,28

	Código	Banco	Descrição	Tipo		Und	Quant.	Valor Unit	Total
Composição	88310	SINAPI	PINTOR COM ENCARGOS COMPLEMENTARES	Livro SINAPI: Cálculos e Parâmetros		H	1,0000000	28,58	28,58
Composição Auxiliar	95372	SINAPI	CURSO DE CAPACITAÇÃO PARA PINTOR (ENCARGOS COMPLEMENTARES) - HORISTA	Livro SINAPI: Cálculos e Parâmetros		H	1,0000000	0,31	0,31
Insumo	00004783	SINAPI	PINTOR (HORISTA)	Mão de Obra		H	1,0000000	21,14	21,14
Insumo	00037370	SINAPI	ALIMENTACAO - HORISTA (COLETADO CAIXA - ENCARGOS COMPLEMENTARES)	Material		H	1,0000000	0,92	0,92
Insumo	00037371	SINAPI	TRANSPORTE - HORISTA (COLETADO CAIXA - ENCARGOS COMPLEMENTARES)	Material		H	1,0000000	0,80	0,80
Insumo	00037372	SINAPI	EXAMES - HORISTA (COLETADO CAIXA - ENCARGOS COMPLEMENTARES)	Material		H	1,0000000	1,43	1,43
Insumo	00037373	SINAPI	SEGURO - HORISTA (COLETADO CAIXA - ENCARGOS COMPLEMENTARES)	Material		H	1,0000000	0,08	0,08
Insumo	00043466	SINAPI	FERRAMENTAS - FAMILIA PINTOR - HORISTA (ENCARGOS COMPLEMENTARES - COLETADO CAIXA)	Material		H	1,0000000	2,05	2,05
Insumo	00043490	SINAPI	EPI - FAMILIA PINTOR - HORISTA (ENCARGOS COMPLEMENTARES - COLETADO CAIXA)	Material		H	1,0000000	1,85	1,85
				MO sem LS =>	21,45	LS =>	0,00	MO com LS =>	21,45
				Valor do BDI =>	7,84			Valor com BDI =>	36,42

	Código	Banco	Descrição	Tipo		Und	Quant.	Valor Unit	Total
Composição	5685	SINAPI	ROLO COMPACTADOR VIBRATÓRIO DE UM CILINDRO AÇO LISO, POTÊNCIA 80 HP, PESO OPERACIONAL MÁXIMO 8,1 T, IMPACTO DINÂMICO 16,15 / 9,5 T, LARGURA DE TRABALHO 1,68 M - CHI DIURNO. AF_06/2014	Custos Horários Produtivo e Improdutivo dos Equipamentos		CHI	1,0000000	67,70	67,70
Composição Auxiliar	88303	SINAPI	OPERADOR DE ROLO COMPACTADOR COM ENCARGOS COMPLEMENTARES	Livro SINAPI: Cálculos e Parâmetros		H	1,0000000	27,05	27,05
Composição Auxiliar	89210	SINAPI	ROLO COMPACTADOR VIBRATÓRIO DE UM CILINDRO AÇO LISO, POTÊNCIA 80 HP, PESO OPERACIONAL MÁXIMO 8,1 T, IMPACTO DINÂMICO 16,15 / 9,5 T, LARGURA DE TRABALHO 1,68 M - DEPRECIAÇÃO. AF_06/2014	Depreciação, Juros, Impostos e Seguros, Manutenção e Materiais na Operação dos Equipamentos		H	1,0000000	32,05	32,05
Composição Auxiliar	89211	SINAPI	ROLO COMPACTADOR VIBRATÓRIO DE UM CILINDRO AÇO LISO, POTÊNCIA 80 HP, PESO OPERACIONAL MÁXIMO 8,1 T, IMPACTO DINÂMICO 16,15 / 9,5 T, LARGURA DE TRABALHO 1,68 M - JUROS. AF_06/2014	Depreciação, Juros, Impostos e Seguros, Manutenção e Materiais na Operação dos Equipamentos		H	1,0000000	8,60	8,60
				MO sem LS =>	22,92	LS =>	0,00	MO com LS =>	22,92
				Valor do BDI =>	18,59			Valor com BDI =>	86,29

	Código	Banco	Descrição	Tipo	Und	Quant.	Valor Unit	Total

Comprovação da Aprovação do Projeto Básico. Doc. 22542/26. Data: 24/02/2026 17:55. Responsável: Matheus de M. B. Cavalcanti.
Impresso por mcavalcanti9 em 26/02/2026 09:23. Validação: 827B.6540.1A2F.C535.6B17.E6F5.2885.E38F.

Prefeitura Municipal de Bananeiras
CNPJ:

Composição	5684 SINAPI	ROLO COMPACTADOR VIBRATÓRIO DE UM CILINDRO AÇO LISO, POTÊNCIA 80 HP, PESO OPERACIONAL MÁXIMO 8,1 T, IMPACTO DINÂMICO 16,15 / 9,5 T, LARGURA DE TRABALHO 1,68 M - CHP DIURNO. AF_06/2014	Custos Horários Produtivo e Improdutivo dos Equipamentos	CHP	1,0000000	161,38	161,38
Composição Auxiliar	53788 SINAPI	ROLO COMPACTADOR VIBRATÓRIO DE UM CILINDRO AÇO LISO, POTÊNCIA 80 HP, PESO OPERACIONAL MÁXIMO 8,1 T, IMPACTO DINÂMICO 16,15 / 9,5 T, LARGURA DE TRABALHO 1,68 M - MATERIAIS NA OPERAÇÃO. AF_06/2014	Depreciação, Juros, Impostos e Seguros, Manutenção e Materiais na Operação dos Equipamentos	H	1,0000000	53,57	53,57
Composição Auxiliar	5674 SINAPI	ROLO COMPACTADOR VIBRATÓRIO DE UM CILINDRO AÇO LISO, POTÊNCIA 80 HP, PESO OPERACIONAL MÁXIMO 8,1 T, IMPACTO DINÂMICO 16,15 / 9,5 T, LARGURA DE TRABALHO 1,68 M - MANUTENÇÃO. AF_06/2014	Depreciação, Juros, Impostos e Seguros, Manutenção e Materiais na Operação dos Equipamentos	H	1,0000000	40,11	40,11
Composição Auxiliar	88303 SINAPI	OPERADOR DE ROLO COMPACTADOR COM ENCARGOS COMPLEMENTARES	Livro SINAPI: Cálculos e Parâmetros	H	1,0000000	27,05	27,05
Composição Auxiliar	89210 SINAPI	ROLO COMPACTADOR VIBRATÓRIO DE UM CILINDRO AÇO LISO, POTÊNCIA 80 HP, PESO OPERACIONAL MÁXIMO 8,1 T, IMPACTO DINÂMICO 16,15 / 9,5 T, LARGURA DE TRABALHO 1,68 M - DEPRECIAÇÃO. AF_06/2014	Depreciação, Juros, Impostos e Seguros, Manutenção e Materiais na Operação dos Equipamentos	H	1,0000000	32,05	32,05
Composição Auxiliar	89211 SINAPI	ROLO COMPACTADOR VIBRATÓRIO DE UM CILINDRO AÇO LISO, POTÊNCIA 80 HP, PESO OPERACIONAL MÁXIMO 8,1 T, IMPACTO DINÂMICO 16,15 / 9,5 T, LARGURA DE TRABALHO 1,68 M - JUROS. AF_06/2014	Depreciação, Juros, Impostos e Seguros, Manutenção e Materiais na Operação dos Equipamentos	H	1,0000000	8,60	8,60
			MO sem LS => 22,92	LS =>	0,00	MO com LS =>	22,92
			Valor do BDI => 44,31			Valor com BDI =>	205,69

	Código Banco	Descrição	Tipo	Und	Quant.	Valor Unit	Total
Composição	89210 SINAPI	ROLO COMPACTADOR VIBRATÓRIO DE UM CILINDRO AÇO LISO, POTÊNCIA 80 HP, PESO OPERACIONAL MÁXIMO 8,1 T, IMPACTO DINÂMICO 16,15 / 9,5 T, LARGURA DE TRABALHO 1,68 M - DEPRECIAÇÃO. AF_06/2014	Depreciação, Juros, Impostos e Seguros, Manutenção e Materiais na Operação dos Equipamentos	H	1,0000000	32,05	32,05
Insumo	00010646 SINAPI	ROLO COMPACTADOR VIBRATORIO DE UM CILINDRO, ACO LISO, POTENCIA 80 HP, PESO OPERACIONAL MAXIMO 8,1 T, IMPACTO DINAMICO 16,15/9,5 T, LARGURA TRABALHO 1,68 M	Equipamento para Aquisição Permanente	UN	0,0000533	601.465,48	32,05
			MO sem LS => 0,00	LS =>	0,00	MO com LS =>	0,00
			Valor do BDI => 8,80			Valor com BDI =>	40,85

	Código Banco	Descrição	Tipo	Und	Quant.	Valor Unit	Total
Composição	89211 SINAPI	ROLO COMPACTADOR VIBRATÓRIO DE UM CILINDRO AÇO LISO, POTÊNCIA 80 HP, PESO OPERACIONAL MÁXIMO 8,1 T, IMPACTO DINÂMICO 16,15 / 9,5 T, LARGURA DE TRABALHO 1,68 M - JUROS. AF_06/2014	Depreciação, Juros, Impostos e Seguros, Manutenção e Materiais na Operação dos Equipamentos	H	1,0000000	8,60	8,60
Insumo	00010646 SINAPI	ROLO COMPACTADOR VIBRATORIO DE UM CILINDRO, ACO LISO, POTENCIA 80 HP, PESO OPERACIONAL MAXIMO 8,1 T, IMPACTO DINAMICO 16,15/9,5 T, LARGURA TRABALHO 1,68 M	Equipamento para Aquisição Permanente	UN	0,0000143	601.465,48	8,60
			MO sem LS => 0,00	LS =>	0,00	MO com LS =>	0,00

55

Comprovação da Aprovação do Projeto Básico. Doc. 22542/26. Data: 24/02/2026 17:55. Responsável: Matheus de M. B. Cavalcanti.
Impresso por mcavalcanti9 em 26/02/2026 09:23. Validação: 827B.6540.1A2F.C535.6B17.E6F5.2885.E38F.

Prefeitura Municipal de Bananeiras
CNPJ:

			Valor do BDI =>	2,36			Valor com BDI =>	10,96
	Código	Banco	Descrição	Tipo	Und	Quant.	Valor Unit	Total
Composição	5674	SINAPI	ROLO COMPACTADOR VIBRATÓRIO DE UM CILINDRO AÇO LISO, POTÊNCIA 80 HP, PESO OPERACIONAL MÁXIMO 8,1 T, IMPACTO DINÂMICO 16,15 / 9,5 T, LARGURA DE TRABALHO 1,68 M - MANUTENÇÃO. AF_06/2014	Depreciação, Juros, Impostos e Seguros, Manutenção e Materiais na Operação dos Equipamentos	H	1,0000000	40,11	40,11
Insumo	00010646	SINAPI	ROLO COMPACTADOR VIBRATORIO DE UM CILINDRO, ACO LISO, POTENCIA 80 HP, PESO OPERACIONAL MAXIMO 8,1 T, IMPACTO DINAMICO 16,15/9,5 T, LARGURA TRABALHO 1,68 M	Equipamento para Aquisição Permanente	UN	0,0000667	601.465,48	40,11
			MO sem LS =>	0,00	LS =>	0,00	MO com LS =>	0,00
			Valor do BDI =>	11,01			Valor com BDI =>	51,12
	Código	Banco	Descrição	Tipo	Und	Quant.	Valor Unit	Total
Composição	53788	SINAPI	ROLO COMPACTADOR VIBRATÓRIO DE UM CILINDRO AÇO LISO, POTÊNCIA 80 HP, PESO OPERACIONAL MÁXIMO 8,1 T, IMPACTO DINÂMICO 16,15 / 9,5 T, LARGURA DE TRABALHO 1,68 M - MATERIAIS NA OPERAÇÃO. AF_06/2014	Depreciação, Juros, Impostos e Seguros, Manutenção e Materiais na Operação dos Equipamentos	H	1,0000000	53,57	53,57
Insumo	00004221	SINAPI	OLEO DIESEL COMBUSTIVEL COMUM METROPOLITANO S-10 OU S-500	Material	L	9,5500000	5,61	53,57
			MO sem LS =>	0,00	LS =>	0,00	MO com LS =>	0,00
			Valor do BDI =>	14,71			Valor com BDI =>	66,26
	Código	Banco	Descrição	Tipo	Und	Quant.	Valor Unit	Total
Composição	93244	SINAPI	ROLO COMPACTADOR VIBRATÓRIO PÉ DE CARNEIRO PARA SOLOS, POTÊNCIA 80 HP, PESO OPERACIONAL SEM/COM LASTRO 7,4 / 8,8 T, LARGURA DE TRABALHO 1,68 M - CHI DIURNO. AF_02/2016	Custos Horários Produtivo e Improdutivo dos Equipamentos	CHI	1,0000000	69,38	69,38
Composição Auxiliar	73309	SINAPI	ROLO COMPACTADOR VIBRATÓRIO PÉ DE CARNEIRO PARA SOLOS, POTÊNCIA 80 HP, PESO OPERACIONAL SEM/COM LASTRO 7,4 / 8,8 T, LARGURA DE TRABALHO 1,68 M - DEPRECIAÇÃO. AF_02/2016	Depreciação, Juros, Impostos e Seguros, Manutenção e Materiais na Operação dos Equipamentos	H	1,0000000	33,33	33,33
Composição Auxiliar	73313	SINAPI	ROLO COMPACTADOR VIBRATÓRIO PÉ DE CARNEIRO PARA SOLOS, POTÊNCIA 80 HP, PESO OPERACIONAL SEM/COM LASTRO 7,4 / 8,8 T, LARGURA DE TRABALHO 1,68 M - JUROS. AF_02/2016	Depreciação, Juros, Impostos e Seguros, Manutenção e Materiais na Operação dos Equipamentos	H	1,0000000	9,00	9,00
Composição Auxiliar	88303	SINAPI	OPERADOR DE ROLO COMPACTADOR COM ENCARGOS COMPLEMENTARES	Livro SINAPI: Cálculos e Parâmetros	H	1,0000000	27,05	27,05
			MO sem LS =>	22,92	LS =>	0,00	MO com LS =>	22,92
			Valor do BDI =>	19,05			Valor com BDI =>	88,43
	Código	Banco	Descrição	Tipo	Und	Quant.	Valor Unit	Total
Composição	73309	SINAPI	ROLO COMPACTADOR VIBRATÓRIO PÉ DE CARNEIRO PARA SOLOS, POTÊNCIA 80 HP, PESO OPERACIONAL SEM/COM LASTRO 7,4 / 8,8 T, LARGURA DE TRABALHO 1,68 M - DEPRECIAÇÃO. AF_02/2016	Depreciação, Juros, Impostos e Seguros, Manutenção e Materiais na Operação dos Equipamentos	H	1,0000000	33,33	33,33

56

Comprovação da Aprovação do Projeto Básico. Doc. 22542/26. Data: 24/02/2026 17:55. Responsável: Matheus de M. B. Cavalcanti.
Impresso por mcavalcanti9 em 26/02/2026 09:23. Validação: 827B.6540.1A2F.C535.6B17.E6F5.2885.E38F.

Prefeitura Municipal de Bananeiras
CNPJ:

Insumo	00014513	SINAPI	ROLO COMPACTADOR PE DE CARNEIRO VIBRATORIO, POTENCIA 80 HP, PESO OPERACIONAL SEM/COM LASTRO 7,4/8,8 T, LARGURA DE TRABALHO 1,68 M	Equipamento para Aquisição Permanente	UN	0,0000533	625.341,67	33,33
				MO sem LS => 0,00	LS =>	0,00	MO com LS =>	0,00
				Valor do BDI => 9,15			Valor com BDI =>	42,48
	Código	**Banco**	**Descrição**	**Tipo**	**Und**	**Quant.**	**Valor Unit**	**Total**
Composição	73313	SINAPI	ROLO COMPACTADOR VIBRATÓRIO PÉ DE CARNEIRO PARA SOLOS, POTÊNCIA 80 HP, PESO OPERACIONAL SEM/COM LASTRO 7,4 / 8,8 T, LARGURA DE TRABALHO 1,68 M - JUROS. AF_02/2016	Depreciação, Juros, Impostos e Seguros, Manutenção e Materiais na Operação dos Equipamentos	H	1,0000000	9,00	9,00
Insumo	00014513	SINAPI	ROLO COMPACTADOR PE DE CARNEIRO VIBRATORIO, POTENCIA 80 HP, PESO OPERACIONAL SEM/COM LASTRO 7,4/8,8 T, LARGURA DE TRABALHO 1,68 M	Equipamento para Aquisição Permanente	UN	0,0000144	625.341,67	9,00
				MO sem LS => 0,00	LS =>	0,00	MO com LS =>	0,00
				Valor do BDI => 2,47			Valor com BDI =>	11,47
	Código	**Banco**	**Descrição**	**Tipo**	**Und**	**Quant.**	**Valor Unit**	**Total**
Composição	88316	SINAPI	SERVENTE COM ENCARGOS COMPLEMENTARES	Livro SINAPI: Cálculos e Parâmetros	H	1,0000000	21,32	21,32
Composição Auxiliar	95378	SINAPI	CURSO DE CAPACITAÇÃO PARA SERVENTE (ENCARGOS COMPLEMENTARES) - HORISTA	Livro SINAPI: Cálculos e Parâmetros	H	1,0000000	0,33	0,33
Insumo	00006111	SINAPI	SERVENTE DE OBRAS (HORISTA)	Mão de Obra	H	1,0000000	15,76	15,76
Insumo	00037370	SINAPI	ALIMENTACAO - HORISTA (COLETADO CAIXA - ENCARGOS COMPLEMENTARES)	Material	H	1,0000000	0,92	0,92
Insumo	00037371	SINAPI	TRANSPORTE - HORISTA (COLETADO CAIXA - ENCARGOS COMPLEMENTARES)	Material	H	1,0000000	0,80	0,80
Insumo	00037372	SINAPI	EXAMES - HORISTA (COLETADO CAIXA - ENCARGOS COMPLEMENTARES)	Material	H	1,0000000	1,43	1,43
Insumo	00037373	SINAPI	SEGURO - HORISTA (COLETADO CAIXA - ENCARGOS COMPLEMENTARES)	Material	H	1,0000000	0,08	0,08
Insumo	00043467	SINAPI	FERRAMENTAS - FAMILIA SERVENTE - HORISTA (ENCARGOS COMPLEMENTARES - COLETADO CAIXA)	Material	H	1,0000000	0,61	0,61
Insumo	00043491	SINAPI	EPI - FAMILIA SERVENTE - HORISTA (ENCARGOS COMPLEMENTARES - COLETADO CAIXA)	Material	H	1,0000000	1,39	1,39
				MO sem LS => 16,09	LS =>	0,00	MO com LS =>	16,09
				Valor do BDI => 5,85			Valor com BDI =>	27,17

Total sem BDI	**344.092,24**
Total do BDI	**94.444,58**
Total Geral	**438.536,82**

- - Bananeiras / PB
/

Comprovação da Aprovação do Projeto Básico. Doc. 22542/26. Data: 24/02/2026 17:55. Responsável: Matheus de M. B. Cavalcanti.
Impresso por mcavalcanti9 em 26/02/2026 09:23. Validação: 827B.6540.1A2F.C535.6B17.E6F5.2885.E38F.

Prefeitura Municipal de Bananeiras
CNPJ:

Matheus Ribeiro

- - Bananeiras / PB
/

58

Comprovação da Aprovação do Projeto Básico. Doc. 22542/26. Data: 24/02/2026 17:55. Responsável: Matheus de M. B. Cavalcanti.
Impresso por mcavalcanti9 em 26/02/2026 09:23. Validação: 827B.6540.1A2F.C535.6B17.E6F5.2885.E38F.

BANANEIRAS

ELABORAÇÃO:

CRONOGRAMA FÍSICO-FINANCEIRO

Pavimentação da ladeira do Jatobá

ITEM	DESCRIÇÃO DOS SERVIÇOS	MÊS 1	MÊS 2	MÊS 3	MÊS 4	MÊS 5	MÊS 6	VALOR (R$)
1.0	Ladeira do Jatobá	73.089,47	73.089,47	73.089,47	73.089,47	73.089,47	73.089,47	438.536,82
	CUSTO MENSAL (R$)	73.089,47	73.089,47	73.089,47	73.089,47	73.089,47	73.089,47	
	PERCENTUAL MENSAL (%)	16,67	16,67	16,67	16,67	16,67	16,67	
	CUSTO ACUMULADO (R$)	73.089,47	146.178,94	219.268,41	292.357,88	365.447,35	292.357,88	
	PERCENTUAL ACUMULADO (%)	16,67	33,34	50,01	66,68	83,35	100,0	

Comprovação da Aprovação do Projeto Básico. Doc. 22542/26. Data: 24/02/2026 17:55. Responsável: Matheus de M. B. Cavalcanti.
Impresso por mcavalcanti9 em 26/02/2026 09:23. Validação: 827B.6540.1A2F.C535.6B17.E6F5.2885.E38F.

Comprovação da Aprovação do Projeto Básico. Doc. 22542/26. Data: 24/02/2026 17:55. Responsável: Matheus de M. B. Cavalcanti.
Impresso por mcavalcanti9 em 26/02/2026 09:23. Validação: 827B.6540.1A2F.C535.6B17.E6F5.2885.E38F.

ESTADO DA PARAÍBA
PREFEITURA MUNICIPAL DE BANANEIRAS

DETALHAMENTO DO BDI

ITEM	DISCRIMINAÇÃO		%
AC	Administração Central		3,60
SG	Seguros e Garantias		0,32
R	Risco		0,50
DF	Despesas Financeiras		1,55
L	Lucro Bruto		8,00
I	Impostos		10,15
	PIS	0,65	
	COFINS	3,00	
	ISS	2,00	
	CONTRIB. PREV. SOBRE REC. BRUTA - CPRB	4,50	
FÓRMULA	BDI = ((1+(AC/100+SG/100+R/100))*(1+DF/100)*(1+L/100))/(1-I/100)-1		27,46%

Comprovação da Aprovação do Projeto Básico. Doc. 22542/26. Data: 24/02/2026 17:55. Responsável: Matheus de M. B. Cavalcanti.
Impresso por mcavalcanti9 em 26/02/2026 09:23. Validação: 827B.6540.1A2F.C535.6B17.E6F5.2885.E38F.


Obra	Bancos	B.D.I.	Encargos Sociais
Pavimentação da ladeira do Jatobá	SINAPI - 09/2025 - Paraíba ORSE - 08/2025 - Sergipe	27,46%	Não Desonerado: 0,00%

Orçamento Sintético


Item	Código	Banco	Descrição	Und	Quant.	Valor Unit	Valor Unit com BDI	Total
1			**Serviços Preliminares**					**R$ 3.864,96**
1.1	51	ORSE	Placa de obra em chapa aço galvanizado, instalada - Rev 02_01/2022	m²	8	R$ 379,04	R$ 483,12	R$ 3.864,96
2			**Administração Local**					**R$ 34.843,80**
2.1	93572	SINAPI	ENCARREGADO GERAL DE OBRAS COM ENCARGOS COMPLEMENTARES	MES	6	R$ 4.556,18	R$ 5.807,30	R$ 34.843,80
3			**Movimentação de Terra**					**R$ 2.117,00**
3.1	100575	SINAPI	REGULARIZAÇÃO DE SUPERFÍCIES COM MOTONIVELADORA. AF_09/2024	m²	2900	R$ 0,58	R$ 0,73	R$ 2.117,00
4			**Pavimentação**					**R$ 394.796,56**
4.1	101169	SINAPI	EXECUÇÃO DE PAVIMENTO EM PARALELEPÍPEDOS, REJUNTAMENTO COM ARGAMASSA TRAÇO 1:3 (CIMENTO E AREIA). AF_05/2020	m²	2900	R$ 87,62	R$ 111,68	R$ 323.872,00
4.2	94273	SINAPI	ASSENTAMENTO DE GUIA (MEIO-FIO) EM TRECHO RETO, CONFECCIONADA EM CONCRETO PRÉ-FABRICADO, DIMENSÕES 100X15X13X30 CM (COMPRIMENTO X BASE INFERIOR X BASE SUPERIOR X ALTURA). AF_01/2024	M	1450,4	R$ 38,37	R$ 48,90	R$ 70.924,56
5			**Diversos**					**R$ 2.914,50**
5.1	102498	SINAPI	PINTURA DE MEIO-FIO COM TINTA BRANCA A BASE DE CAL (CAIAÇÃO). AF_05/2021	M	1450	R$ 1,58	R$ 2,01	R$ 2.914,50

Total sem BDI	**R$**	**344.092,24**
Total do BDI	**R$**	**94.444,58**
Total Geral	**R$**	**438.536,82**

Comprovação da Aprovação do Projeto Básico. Doc. 22542/26. Data: 24/02/2026 17:55. Responsável: Matheus de M. B. Cavalcanti.
Impresso por mcavalcanti9 em 26/02/2026 09:23. Validação: 827B.6540.1A2F.C535.6B17.E6F5.2885.E38F.

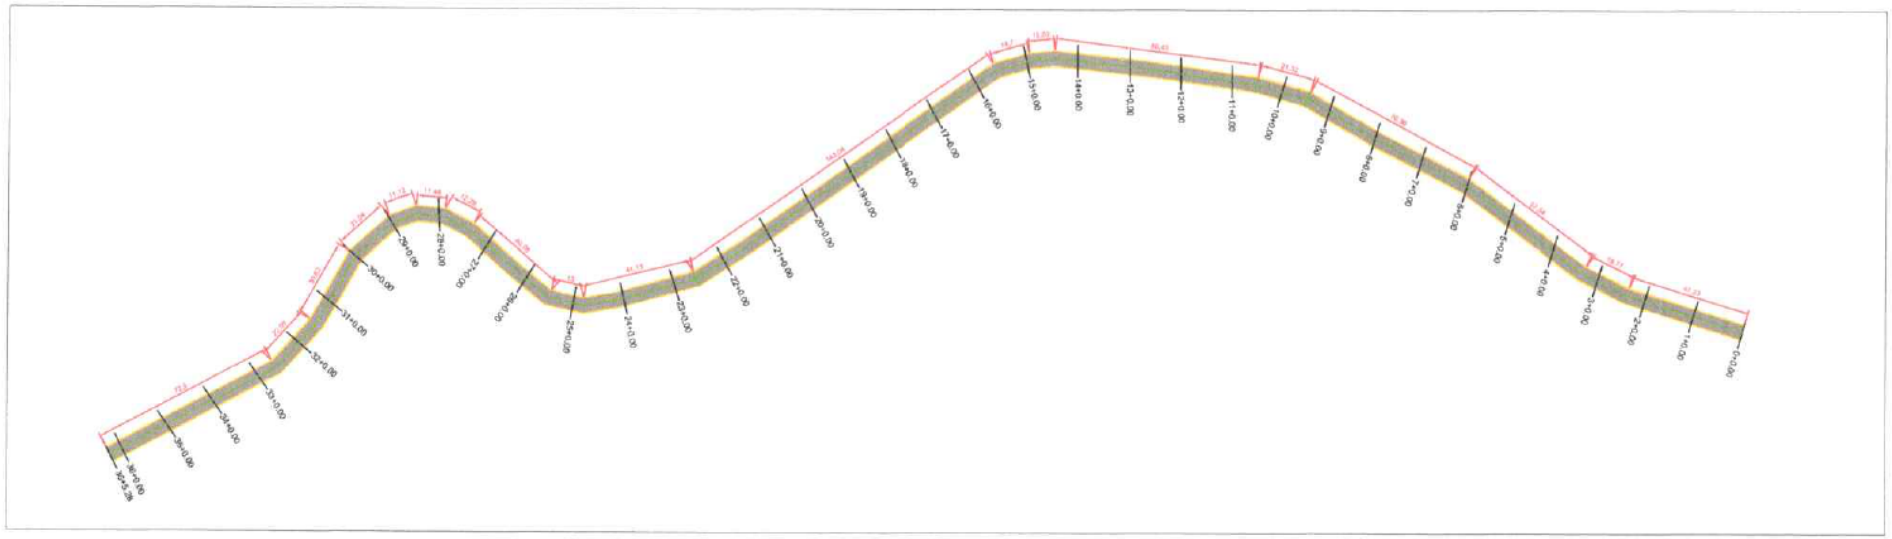

RUA PROJETADA

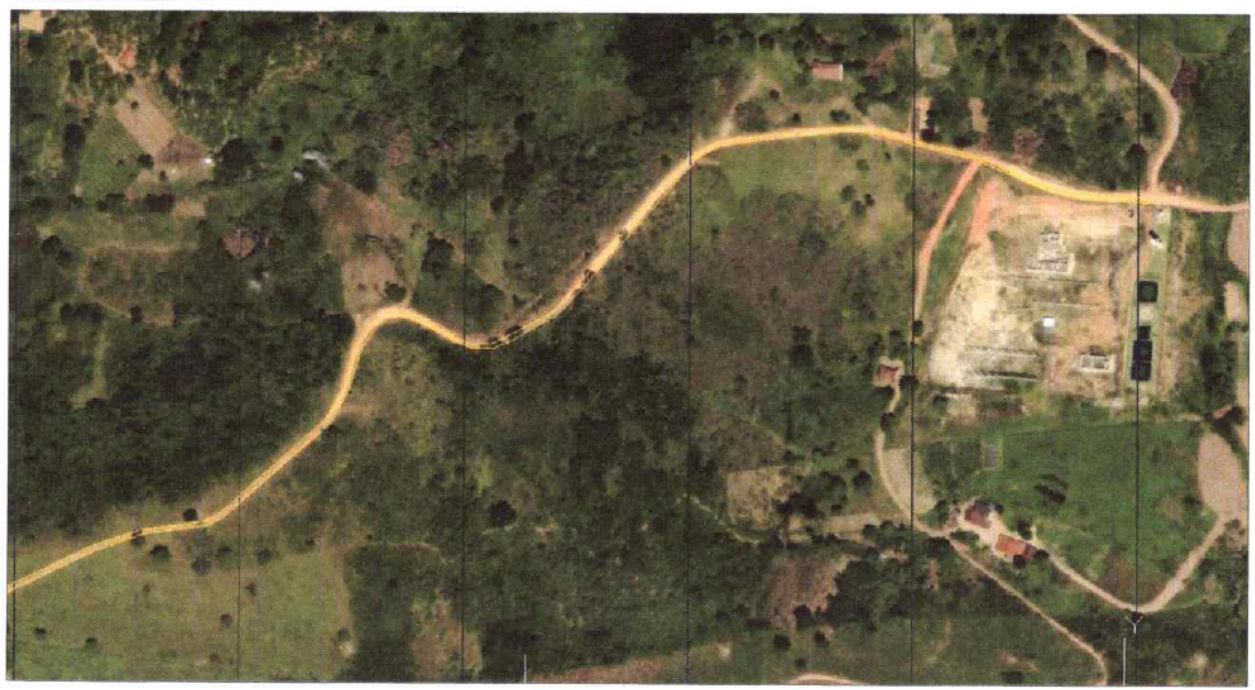

N

PROJETO: PAVIMENTAÇÃO DE RUA EM BANANEIRAS-PB	
CLIENTE: PREFEITURA MUNICIPAL DE BANANEIRAS-PB	
LOCAL: BANANEIRAS-PB	
CONTEÚDO: PLANTA BAIXA DE RUA PROJETADA	
RESPONSÁVEL TÉCNICO: MATHEUS VITOR PERIASSU DE FREITAS RIBEIRO, CREA 161675842-2	
ESCALA: 1:200	DATA: 30/10/2025
ASSINATURA DO RESPONSÁVEL TÉCNICO	PRANCHA: 01/02

63

Comprovação da Aprovação do Projeto Básico. Doc. 22542/26. Data: 24/02/2026 17:55. Responsável: Matheus de M. B. Cavalcanti.
Impresso por mcavalcanti9 em 26/02/2026 09:23. Validação: 827B.6540.1A2F.C535.6B17.E6F5.2885.E38F.

Comprovação da Aprovação do Projeto Básico. Doc. 22542/26. Data: 24/02/2026 17:55. Responsável: Matheus de M. B. Cavalcanti.
Impresso por mcavalcanti9 em 26/02/2026 09:23. Validação: 827B.6540.1A2F.C535.6B17.E6F5.2885.E38F.

Matheus Ribeiro

Comprovação da Aprovação do Projeto Básico. Doc. 22542/26. Data: 24/02/2026 17:55. Responsável: Matheus de M. B. Cavalcanti.
Impresso por mcavalcanti9 em 26/02/2026 09:23. Validação: 827B.6540.1A2F.C535.6B17.E6F5.2885.E38F.