




FACHADA FROFRONTAL - BLOCO COM 4 SALAS DE AULA
1:100

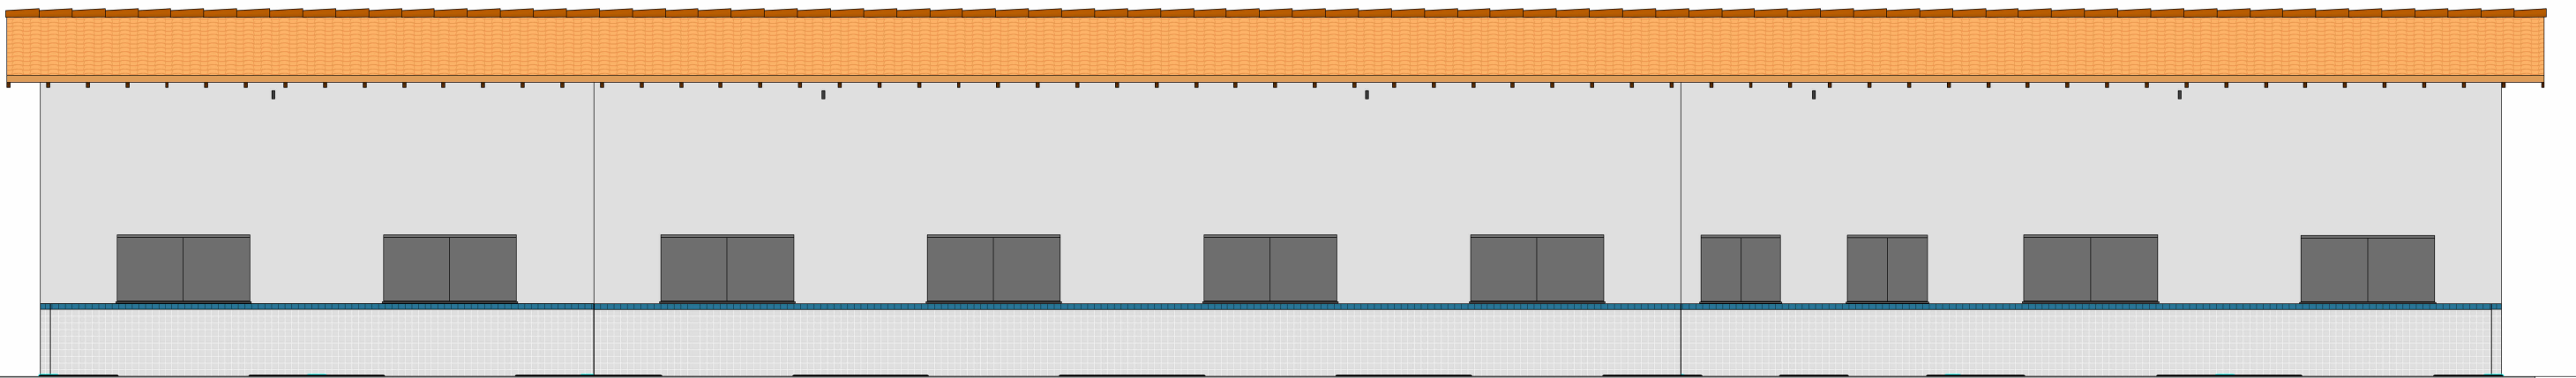

FACHADA POSTERIOR - BLOCO COM 4 SALAS DE AULA
1:100

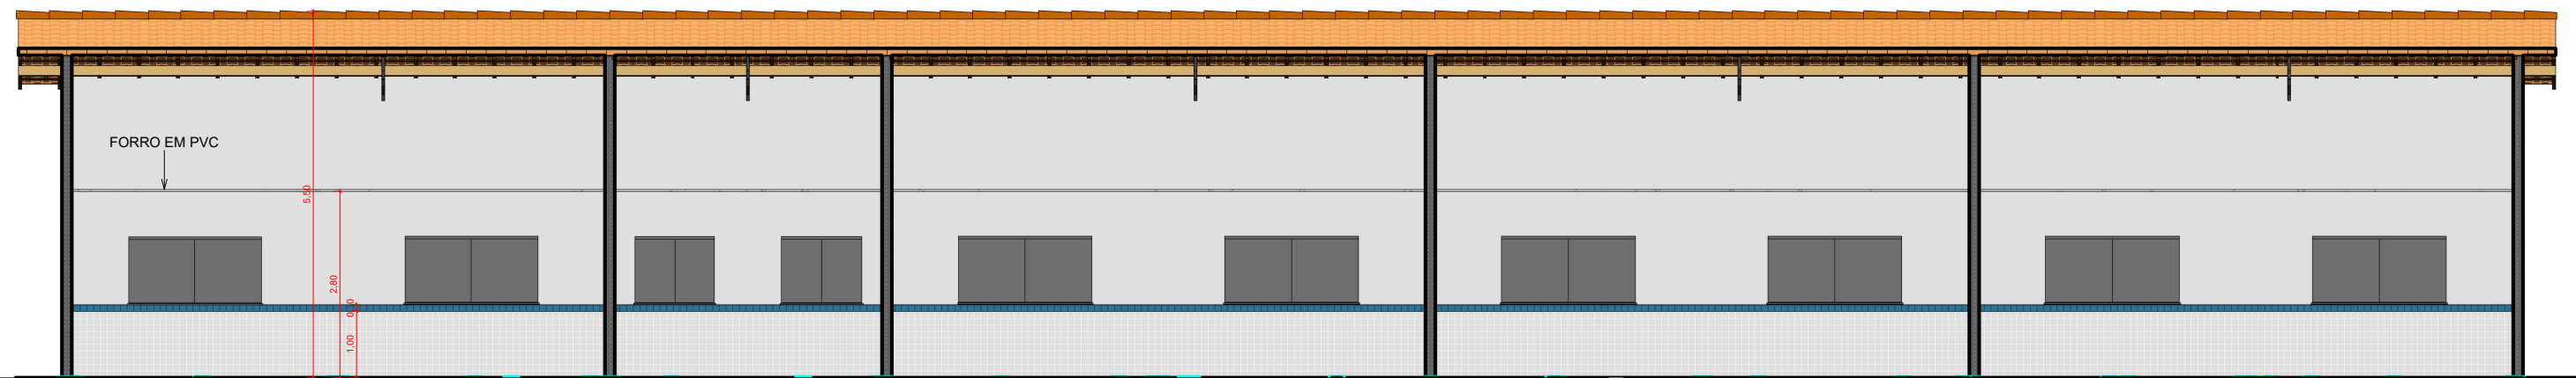


E-E
1:100

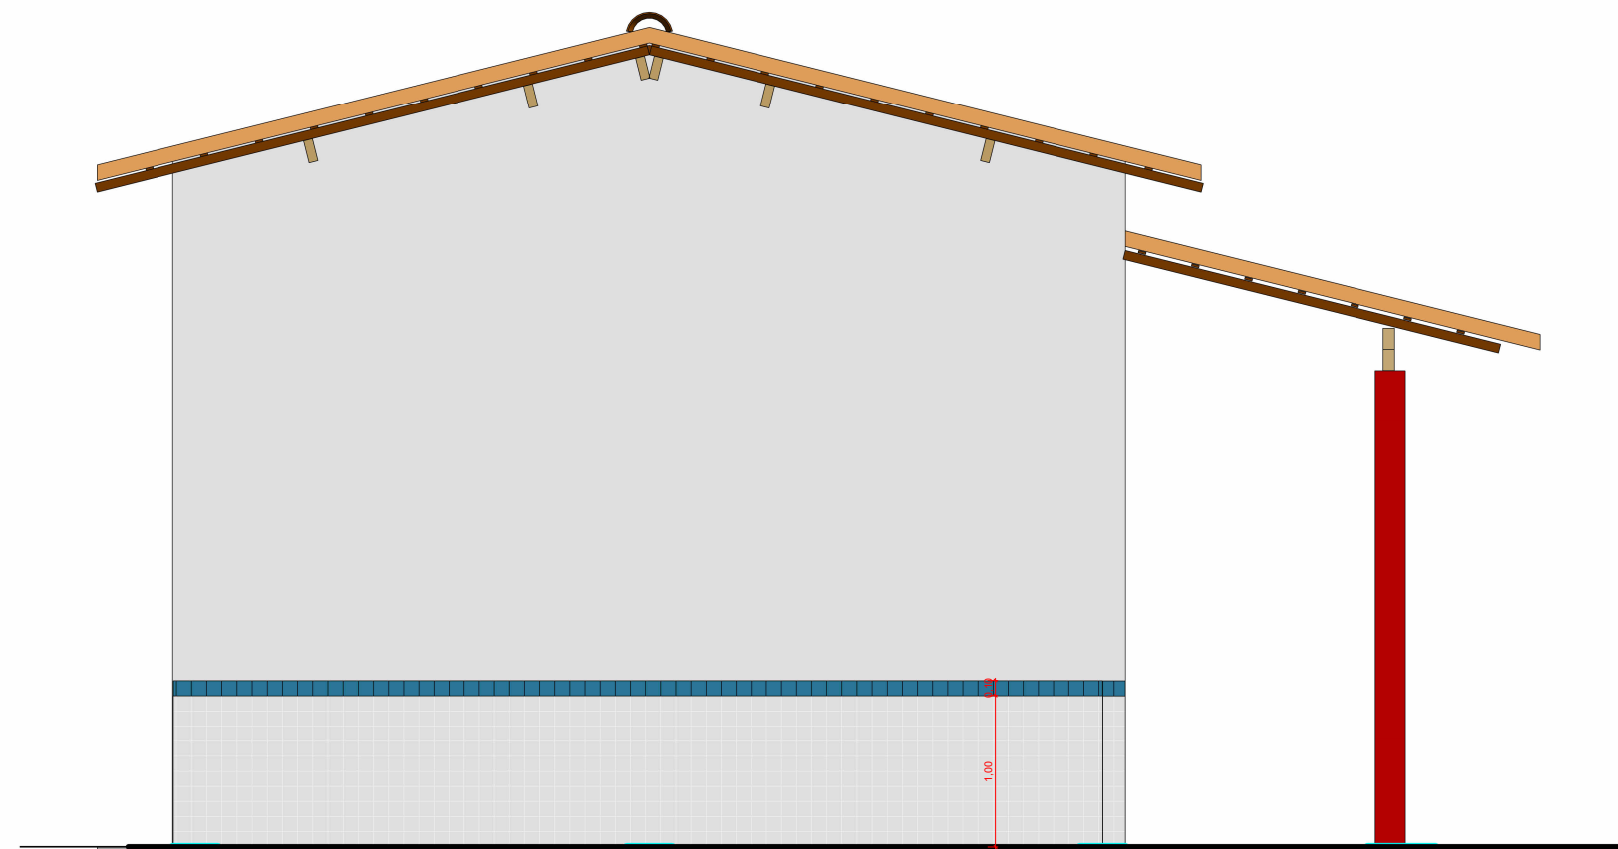

FACHADA LATERAL BLOCO COM 4 SALAS DE AULA
1:50

PROPRIETÁRIO: PREFEITURA UNICIPAL DE CONCEIÇÃO-PB

PROJETO: TALISSON AMORIM

FOLHA 04 08	PROJETO: COMPLEXO ESCOLAR IVANI SOARES LAVOR LOCAL: AS MARGENS DA RODOVIA PB-400, CONCEIÇÃO-PB PROPRIETÁRIO: PREFEITURA UNICIPAL DE CONCEIÇÃO-PB		
	RESPONSÁVEL	RUBRICA	TALISSON AMORIM CREA:161841704-5
	DESENHO	Autor	
CÓPIA	Autor		
VISTO	Autor		
ESCALA: INDICADAS	DESENHO(S): INDICADOS		
			CREA:161841704-5