




FACHADA FRONTAL - BLOCO DE 5 SALAS DE AULA
1:75

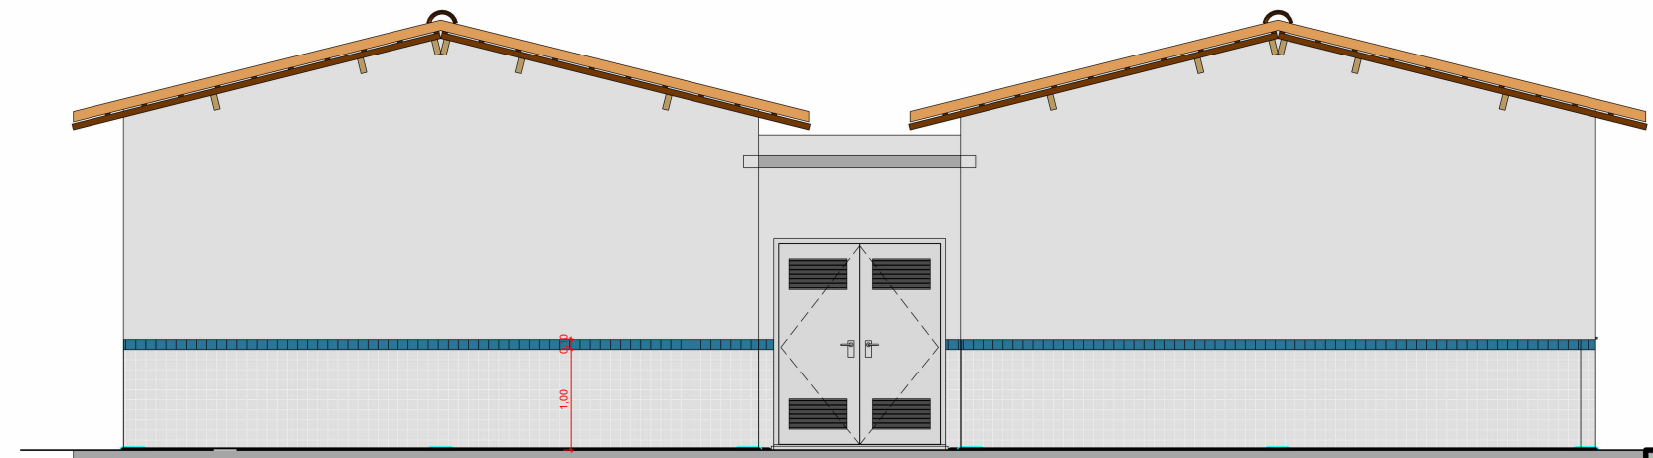


FACHADA POSTERIOR - BLOCO COM 5 SALAS DE AULA
1:75

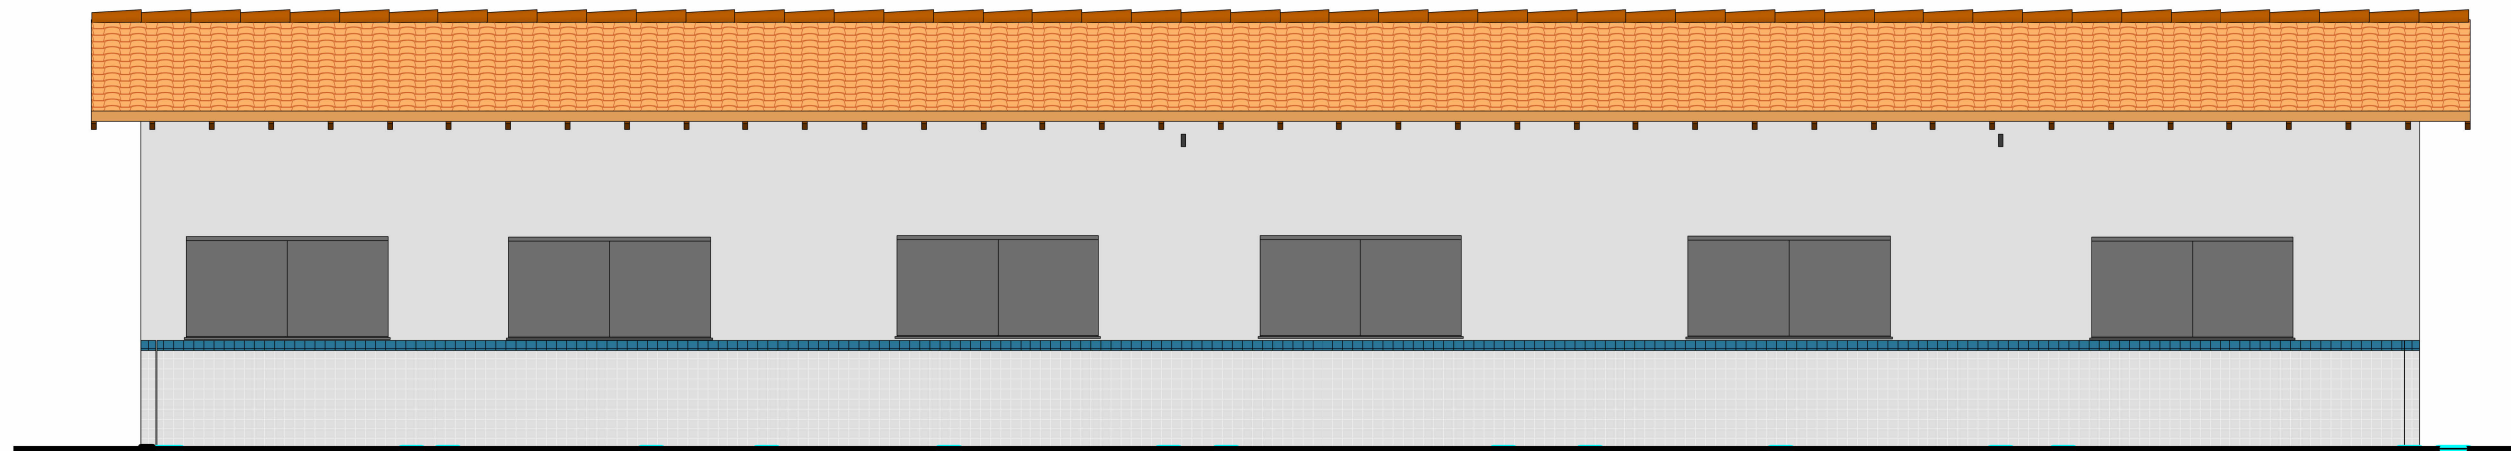

FACHADA LATERAL - BLOCO COM 5 SALAS
1:75

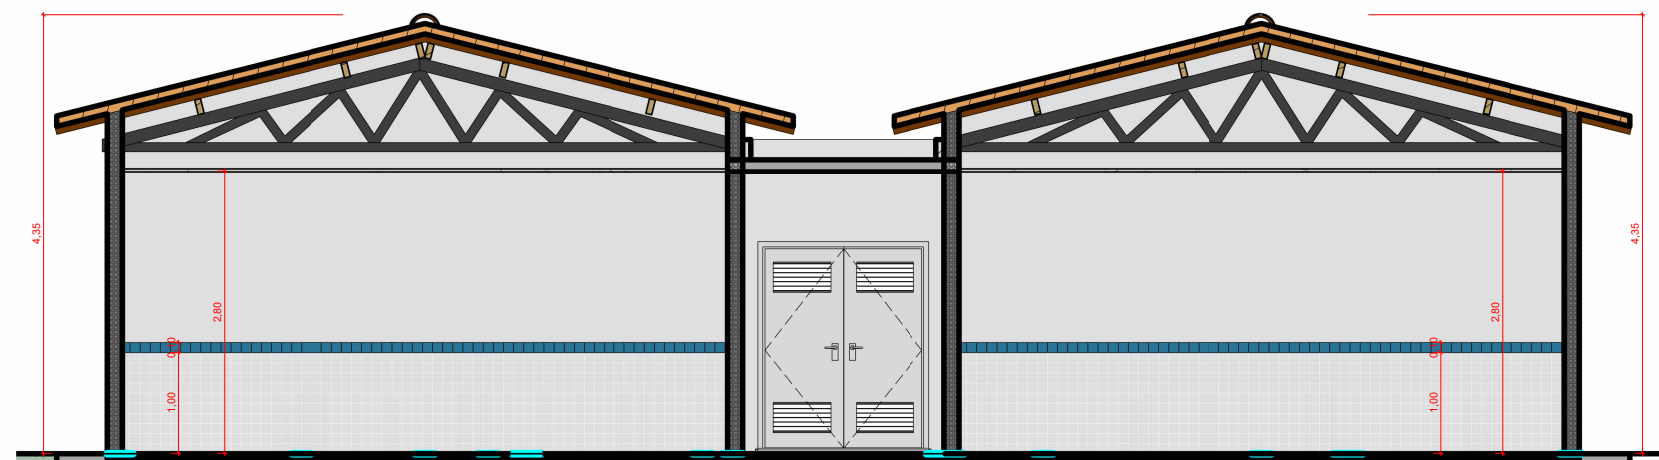

L-L
1:75

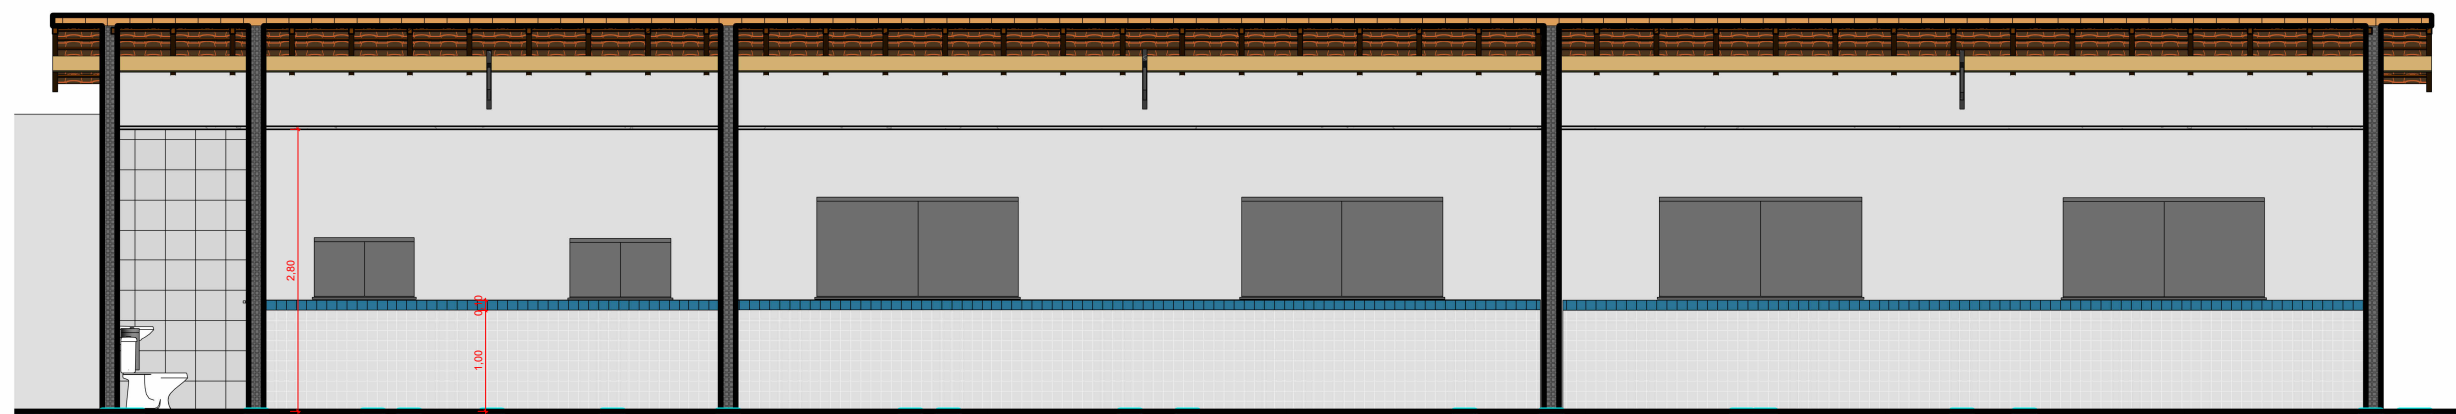

F-F
1:75

PROPRIETÁRIO: PREFEITURA UNICIPAL DE CONCEIÇÃO-PB

PROJETO: TALISSON AMORIM

FOLHA 05 08	PROJETO: COMPLEXO ESCOLAR IVANI SOARES LAVOR LOCAL: AS MARGENS DA RODOVIA PB-400, CONCEIÇÃO-PB PROPRIETÁRIO: PREFEITURA UNICIPAL DE CONCEIÇÃO-PB		TALISSON AMORIM CREA:161841704-5		
	DESENHO	RESPONSÁVEL			RUBRICA
	CÓPIA	Autor			
VISTO	Autor				
ESCALA: INDICADAS	DESENHO(S): INDICADOS				
			CREA:161841704-5		