




FACHADA FRONTAL - GINÁSIO  
1:100

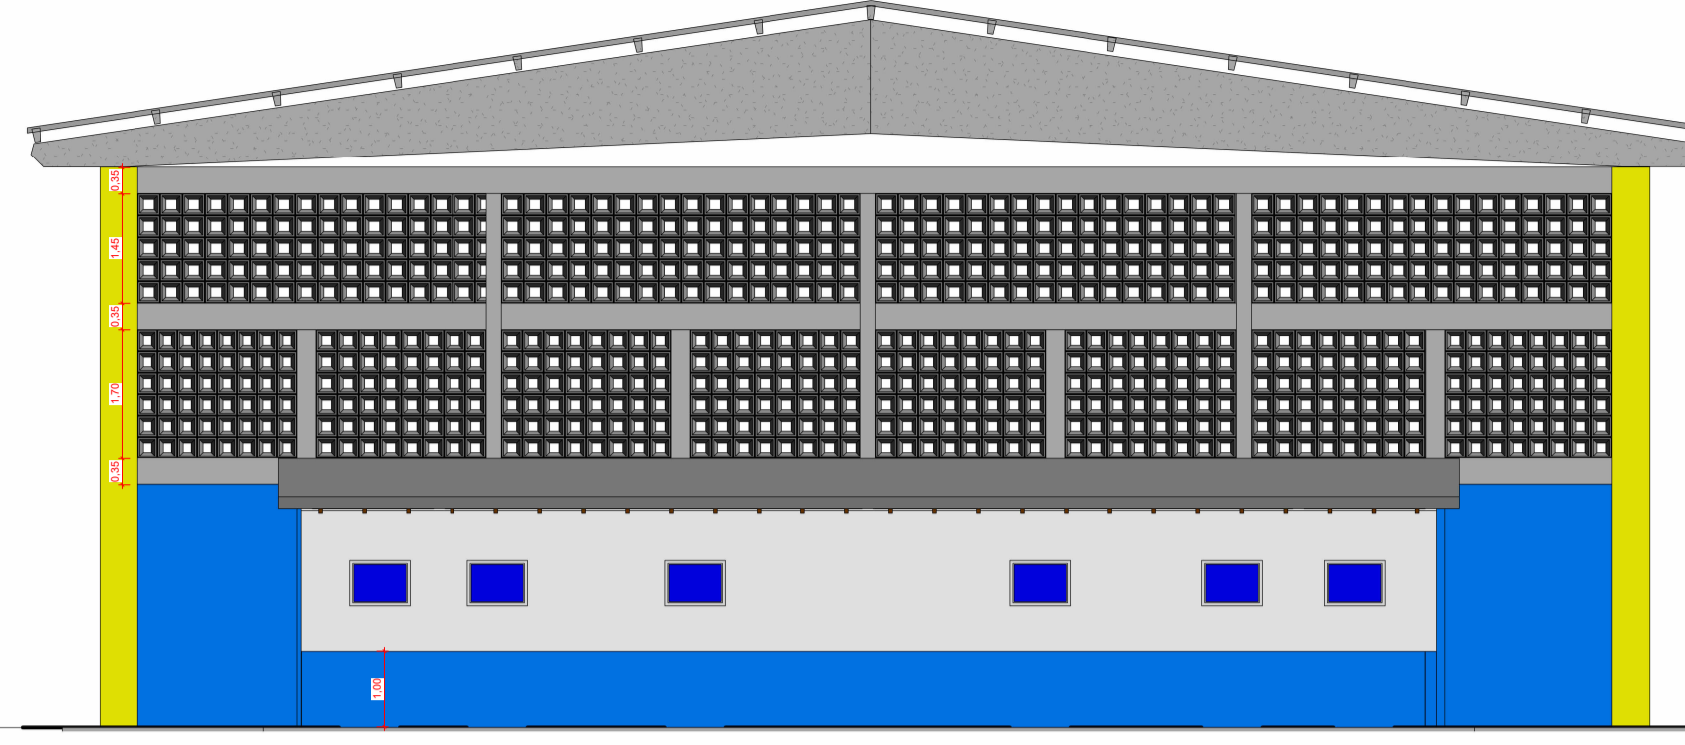


FACHADA POSTERIOR - GINÁSIO  
1:100

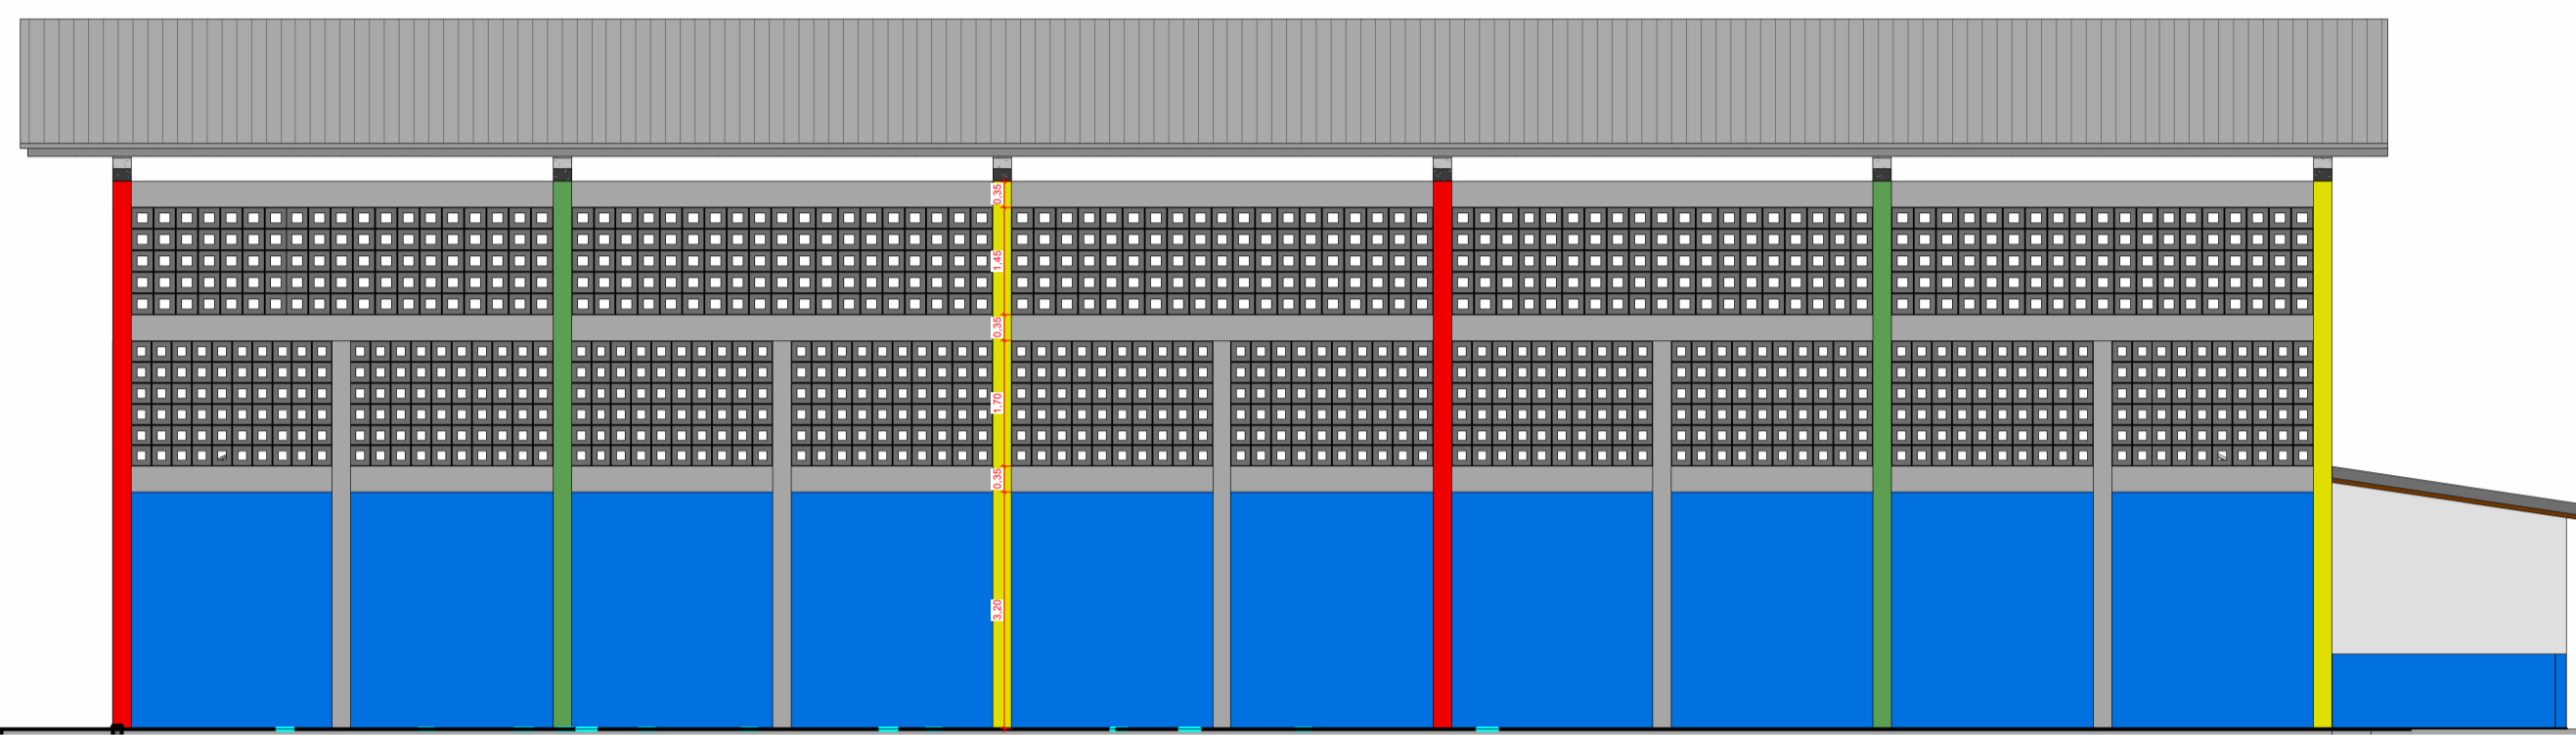


FACHADA LATERAL - GINÁSIO  
1:100

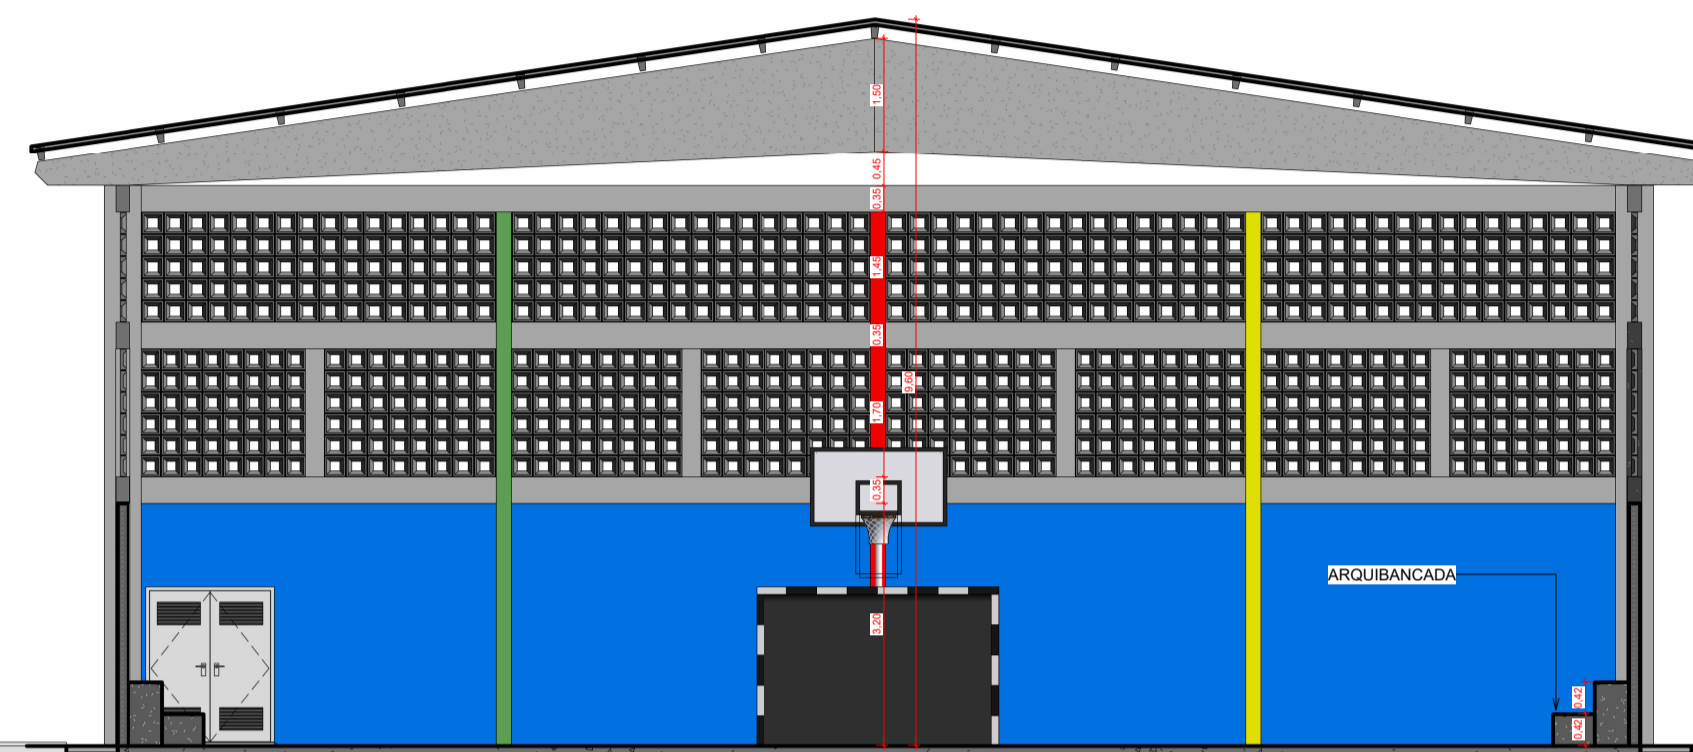


H-H  
1:100

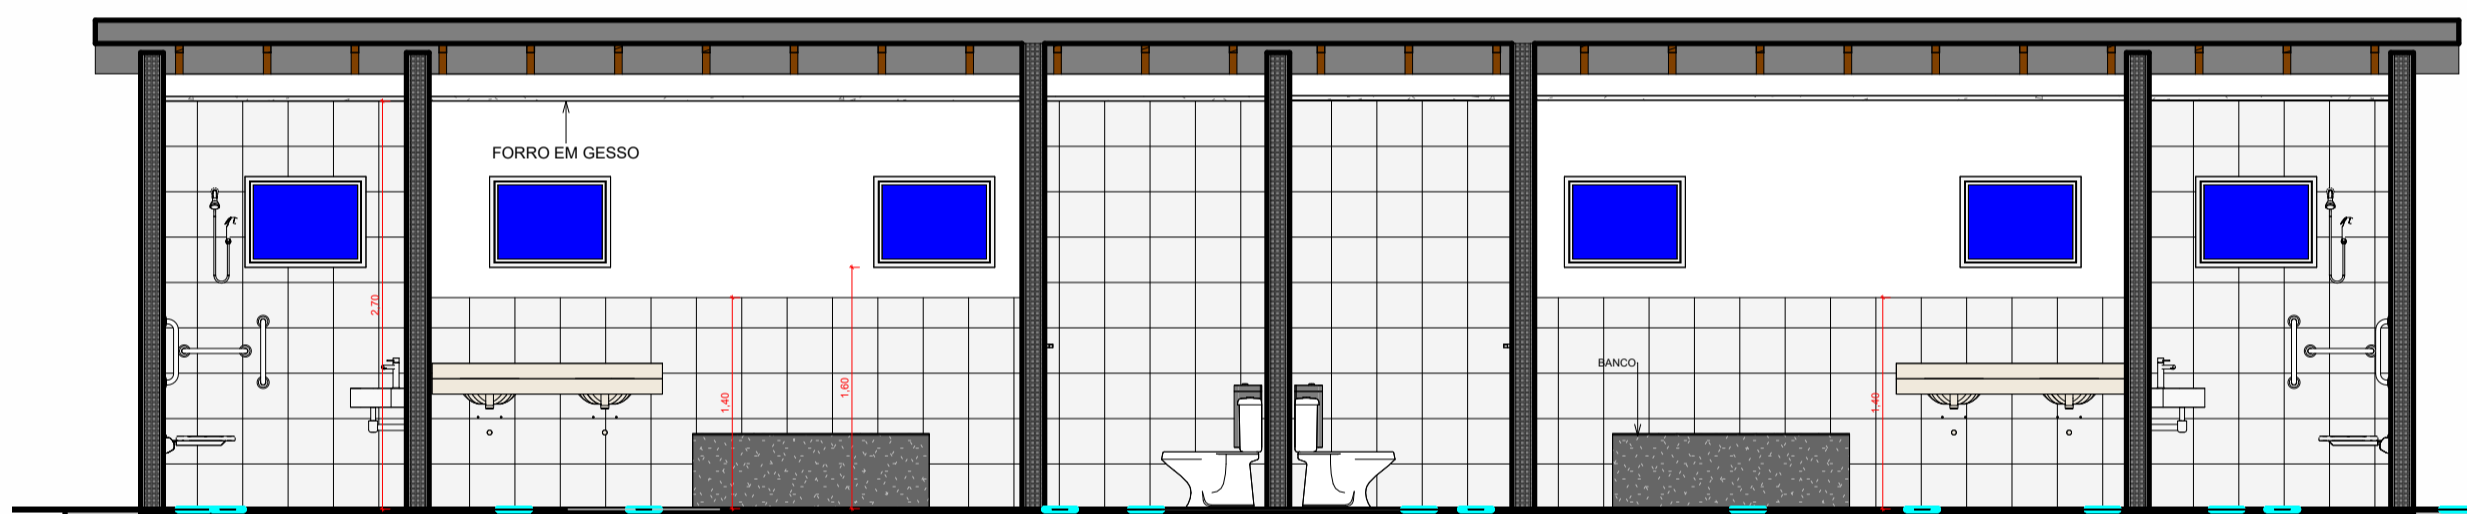


I-I  
1:50

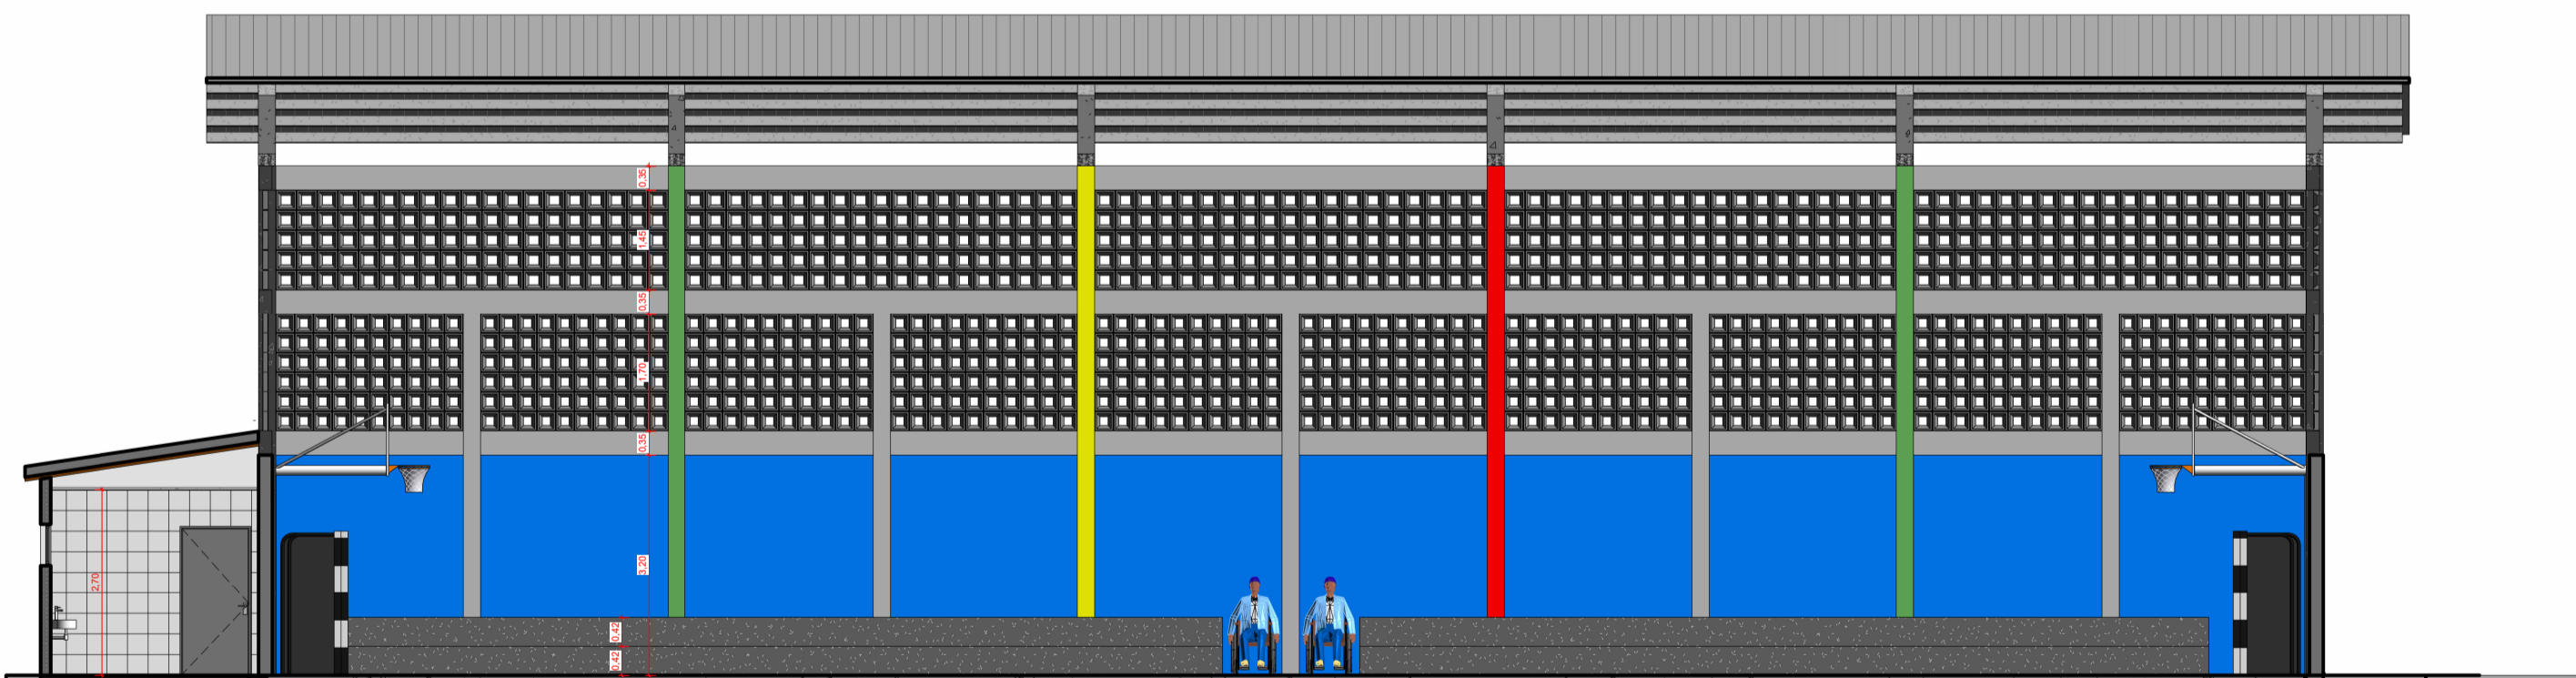

G-G  
1:100

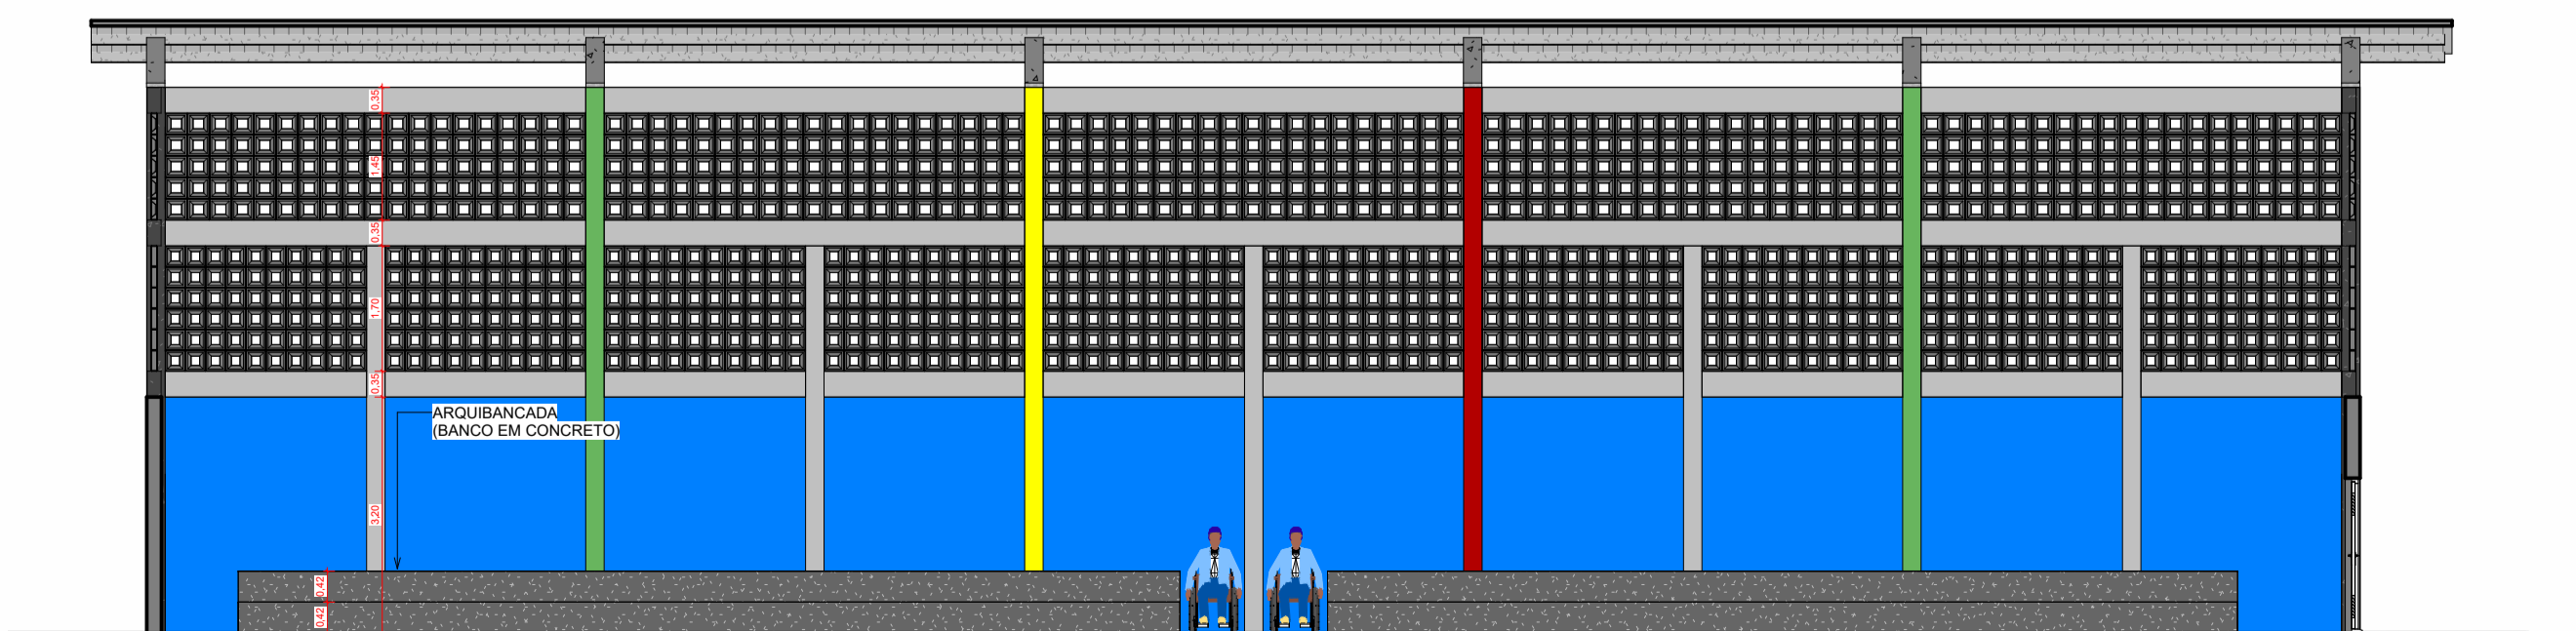

K-K  
1:100

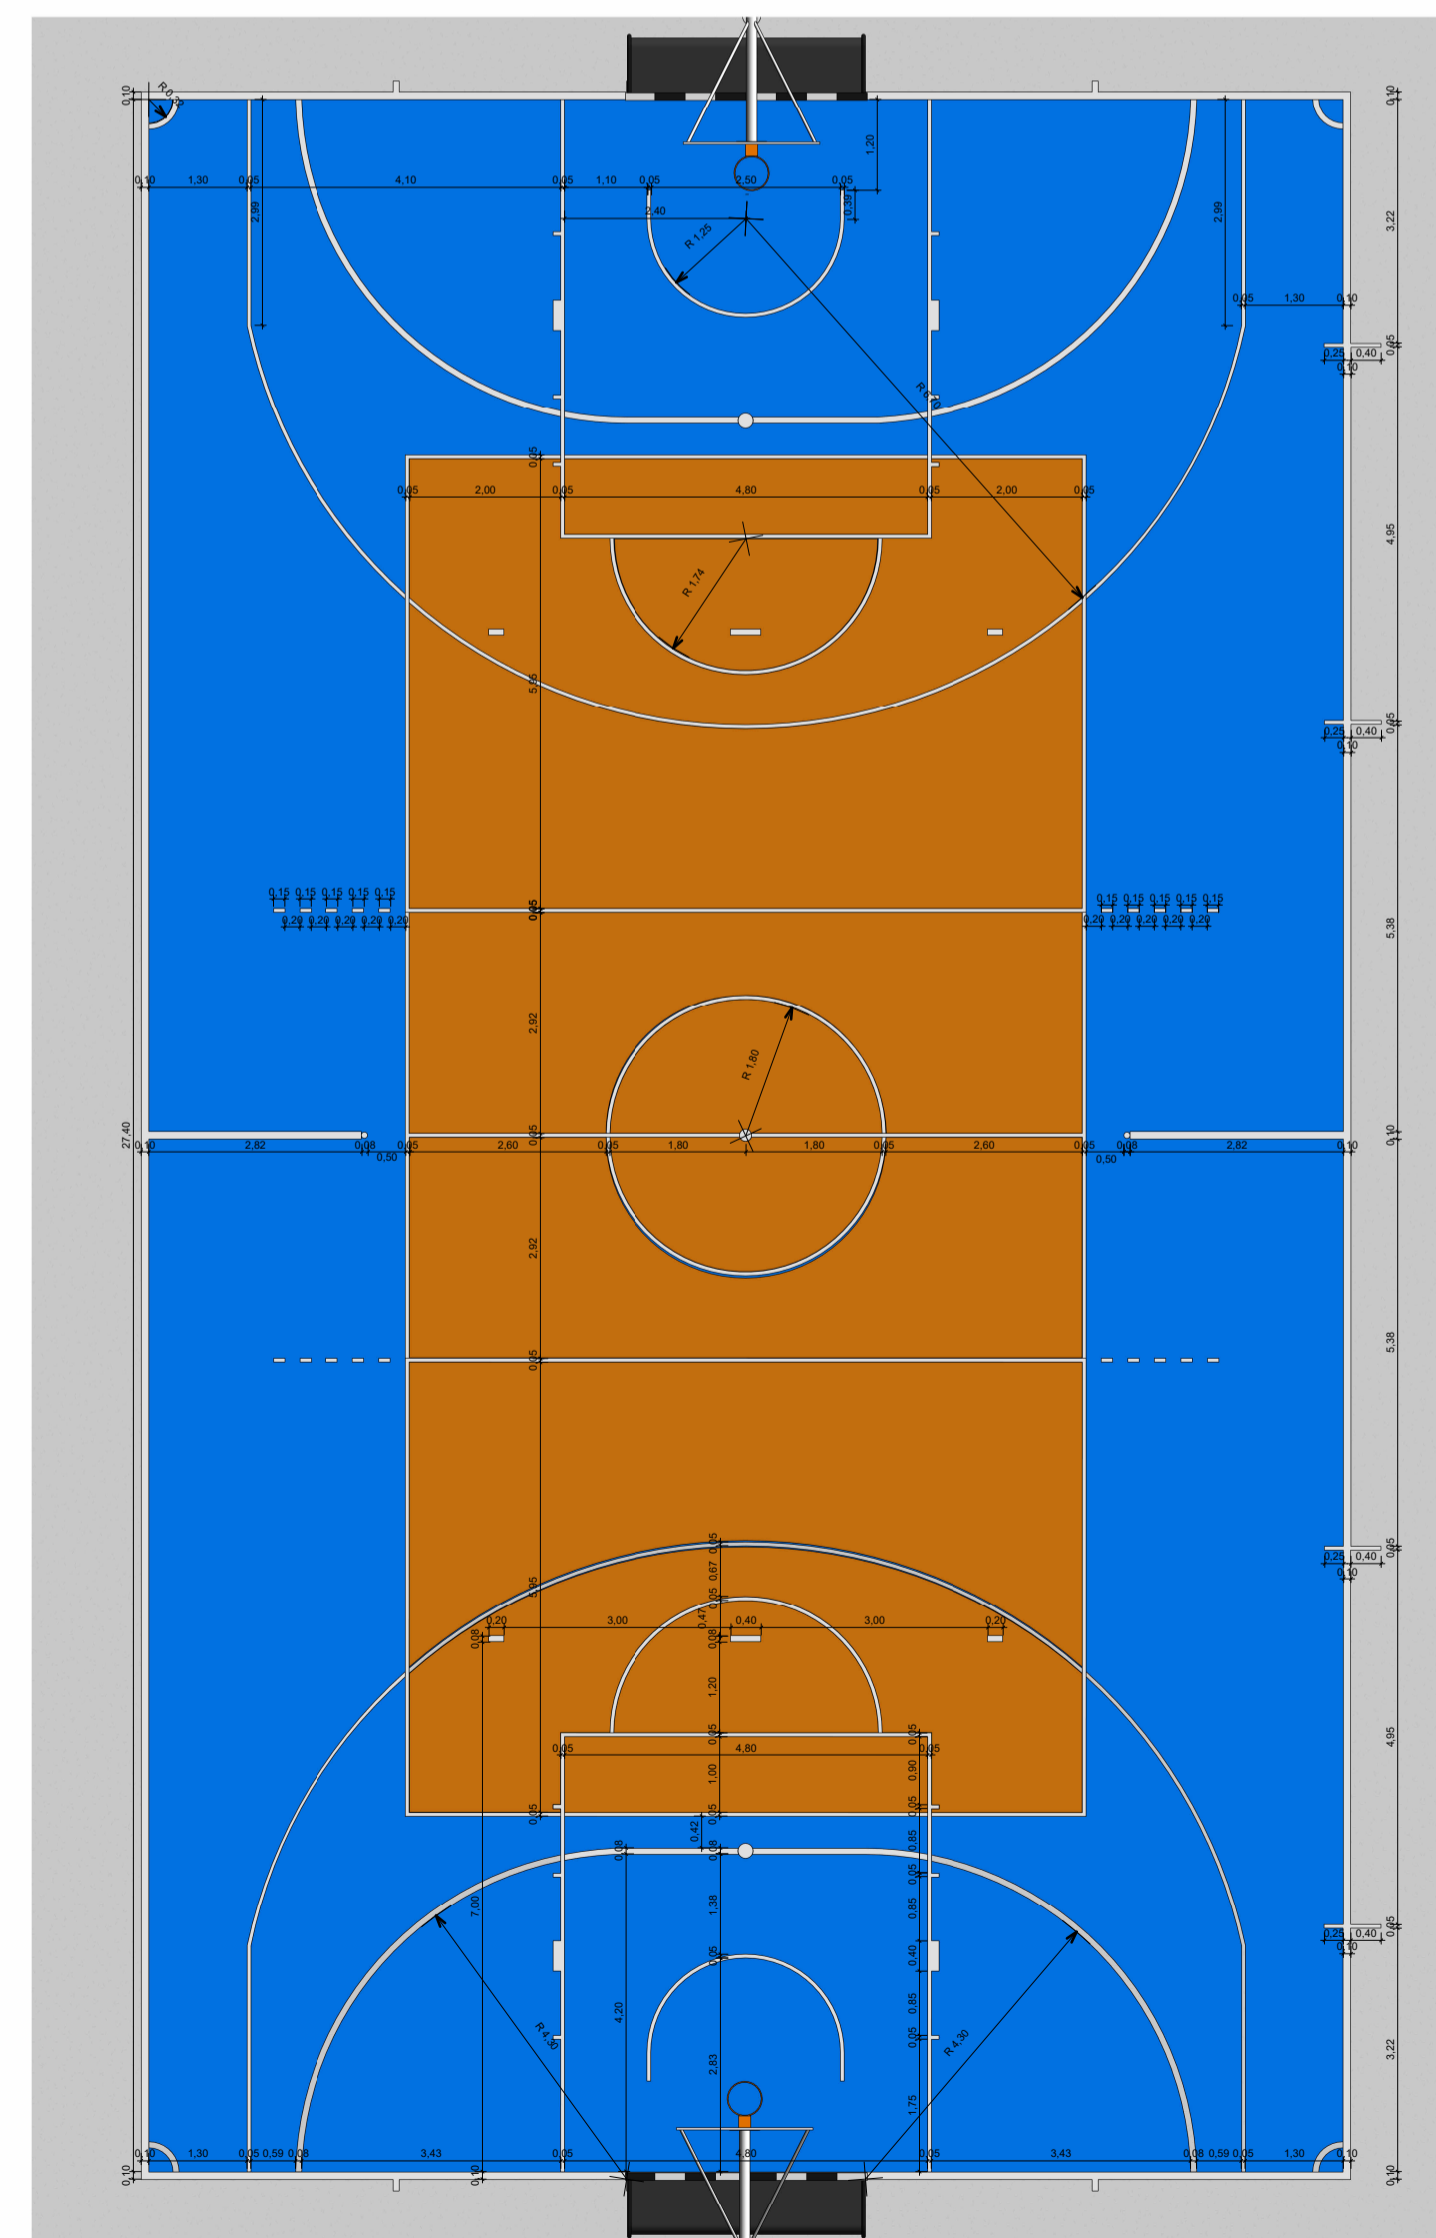

PLANTA BAIXA - QUADRA  
1:100

PROPRIETÁRIO: PREFEITURA MUNICIPAL DE CONCEIÇÃO-PB

PROJETO: TALISSON AMORIM

FOLHA <b>08</b> 08	PROJETO: COMPLEXO ESCOLAR IVANI SOARES LAVOR LOCAL: AS MARGENS DA RODOVIA PB-400, CONCEIÇÃO-PB PROPRIETÁRIO: PREFEITURA MUNICIPAL DE CONCEIÇÃO-PB		
	RESPONSÁVEL	RUBRICA	TALISSON AMORIM CREA:161841704-5
	DESENHO	Autor	
CÓPIA	Autor		
VISTO	Autor		
ESCALA: INDICADAS	DESENHO(S): INDICADOS		
			CREA:161841704-5

